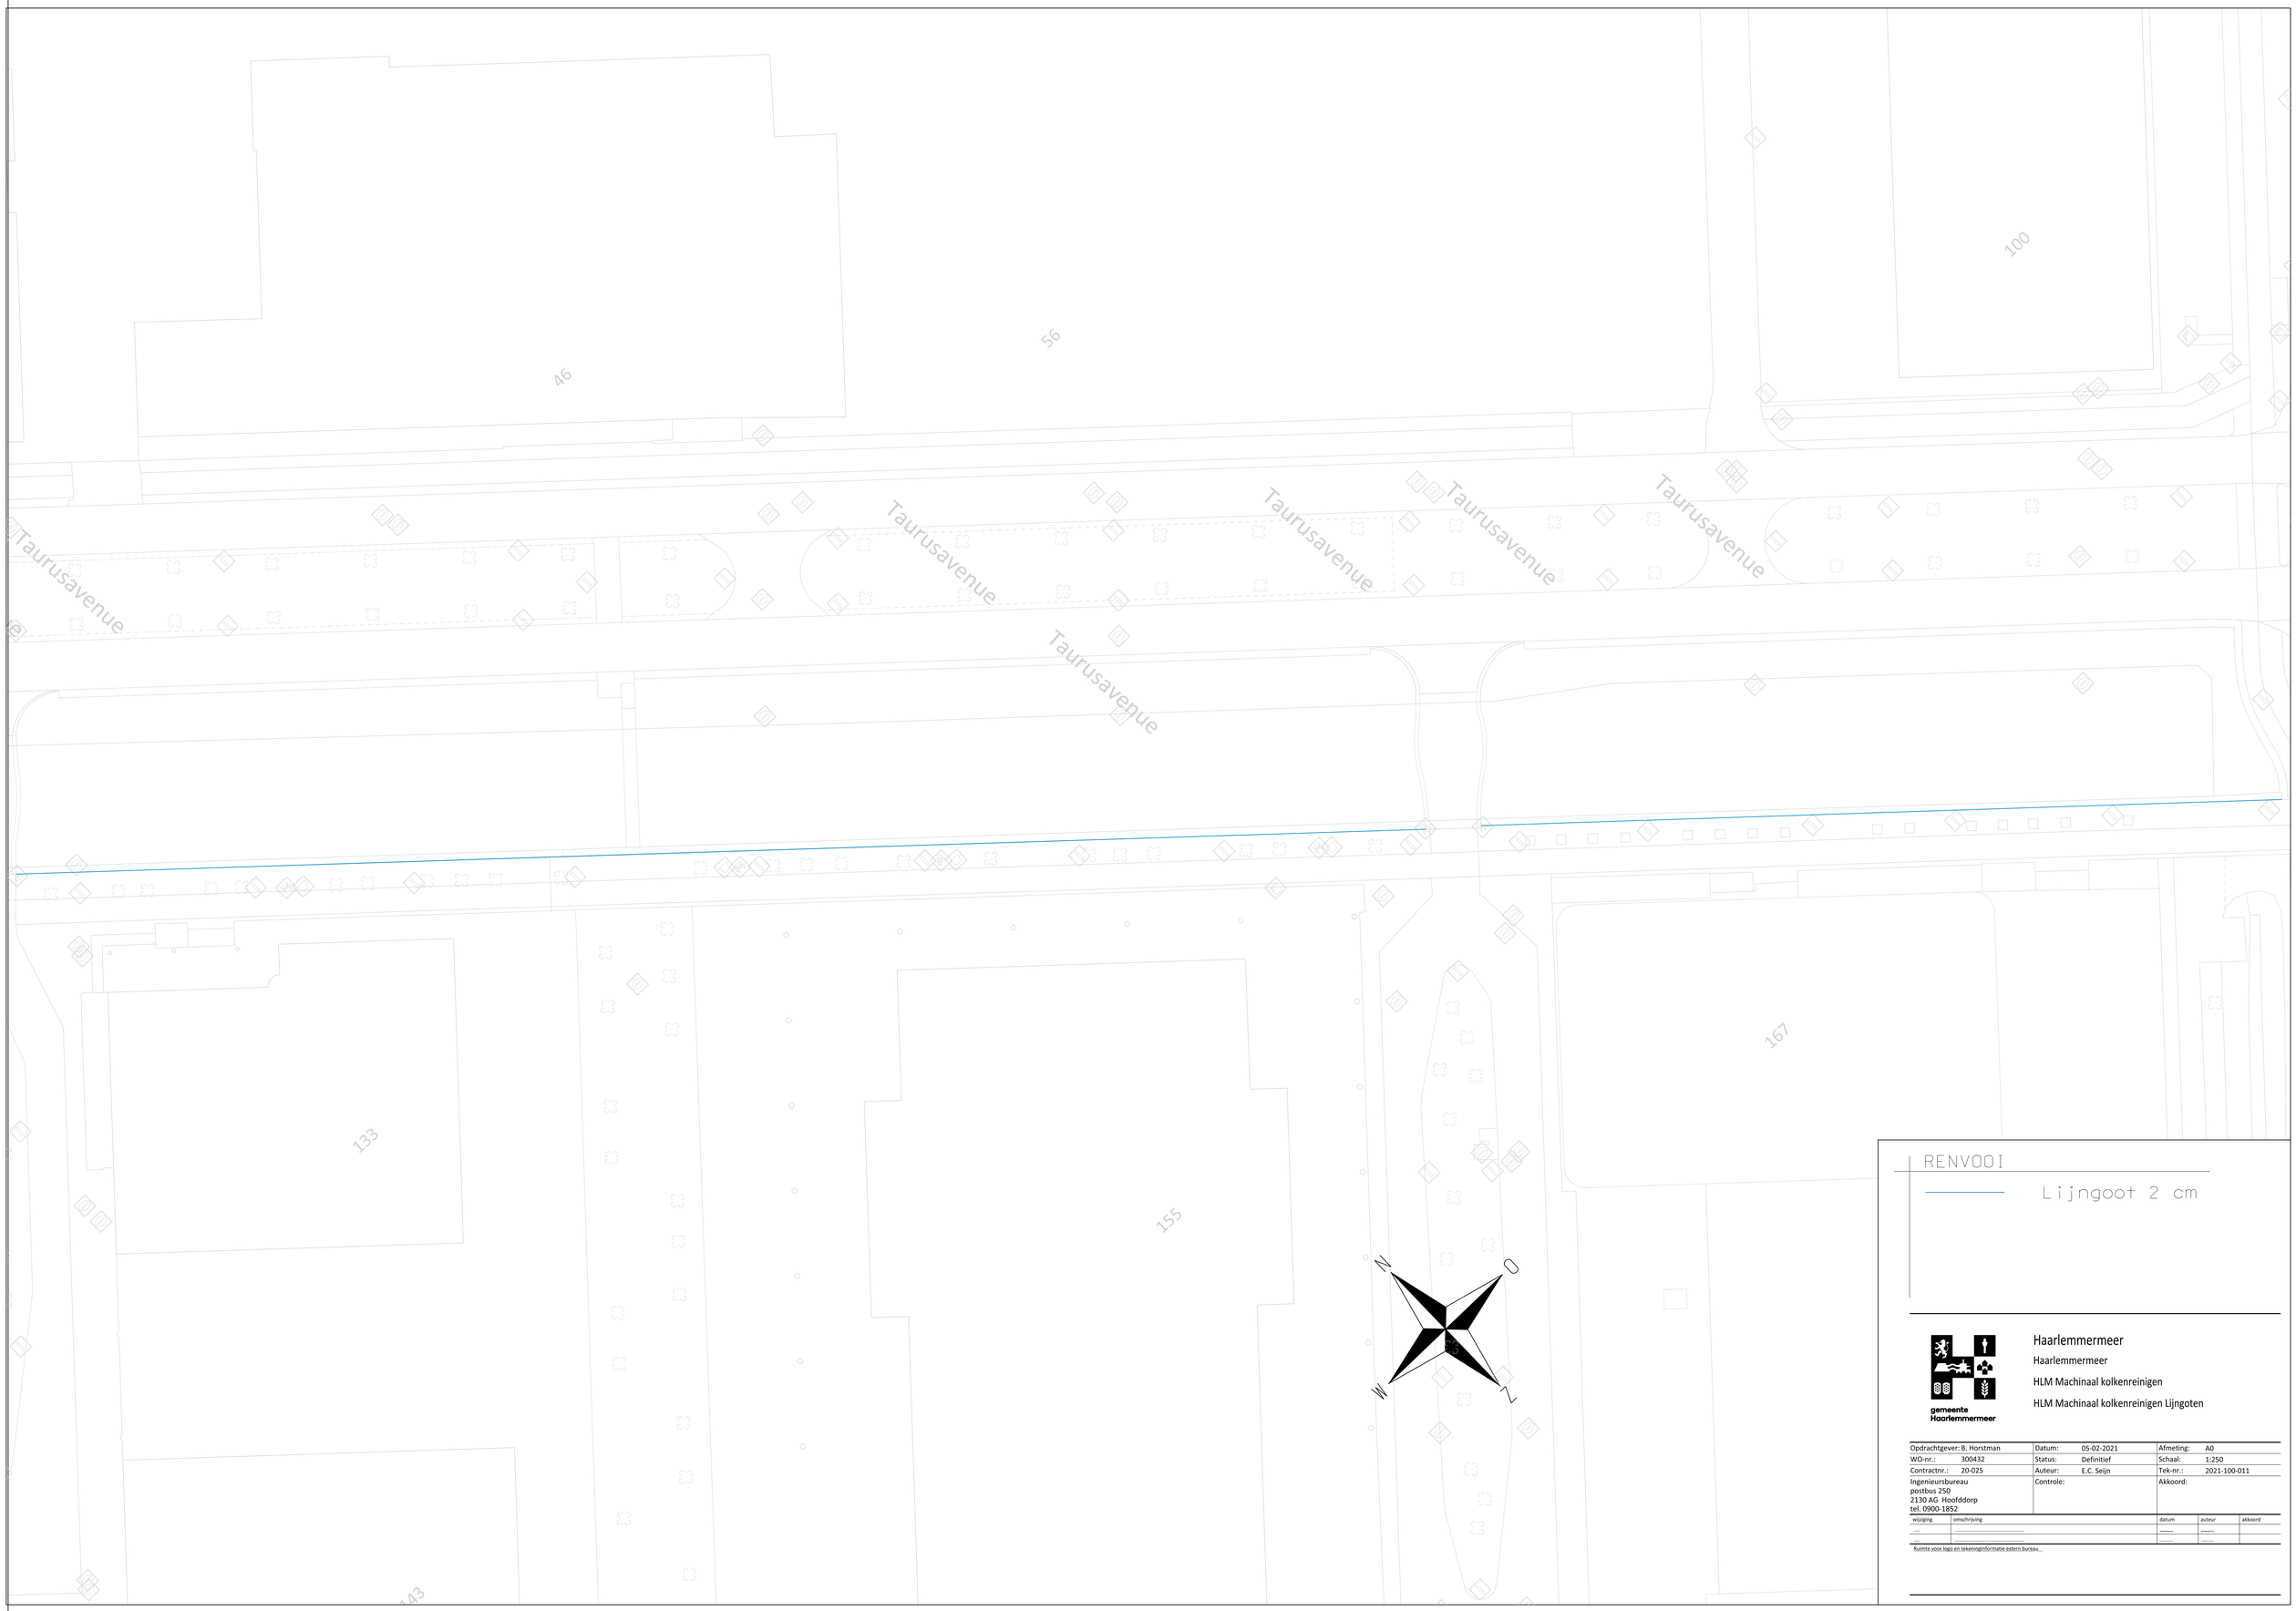



RENVOOI

Lijngoot 2 cm

gemeente Haarlemmermeer

# Haarlemmermeer

Haarlemmermeer

HLM Machinaal kolkenreinigen

HLM Machinaal kolkenreinigen Lijngoten

| | | | |
|---|---|---|---|
| Opdrachtgever: B. Horstman | Datum: 05-02-2021 | Afmeting: A0 | |
| WO-nr.: 300432 | Status: Definitief | Schaal: 1:250 | |
| Contractnr.: 20-025 | Auteur: E.C. Seijn | Tek-nr.: 2021-100-011 | |
| Ingenieursbureau<br>postbus 250<br>2130 AG Hoofddorp<br>tel. 0900-1852 | Controle: | Akkoord: | |

| wijziging | omschrijving | datum | auteur | akkoord |
|---|---|---|---|---|
| --- | ---------- | ------ | ------ | |
| --- | ---------- | ------ | ------ | |

Ruimte voor logo en tekeninginformatie extern bureau