



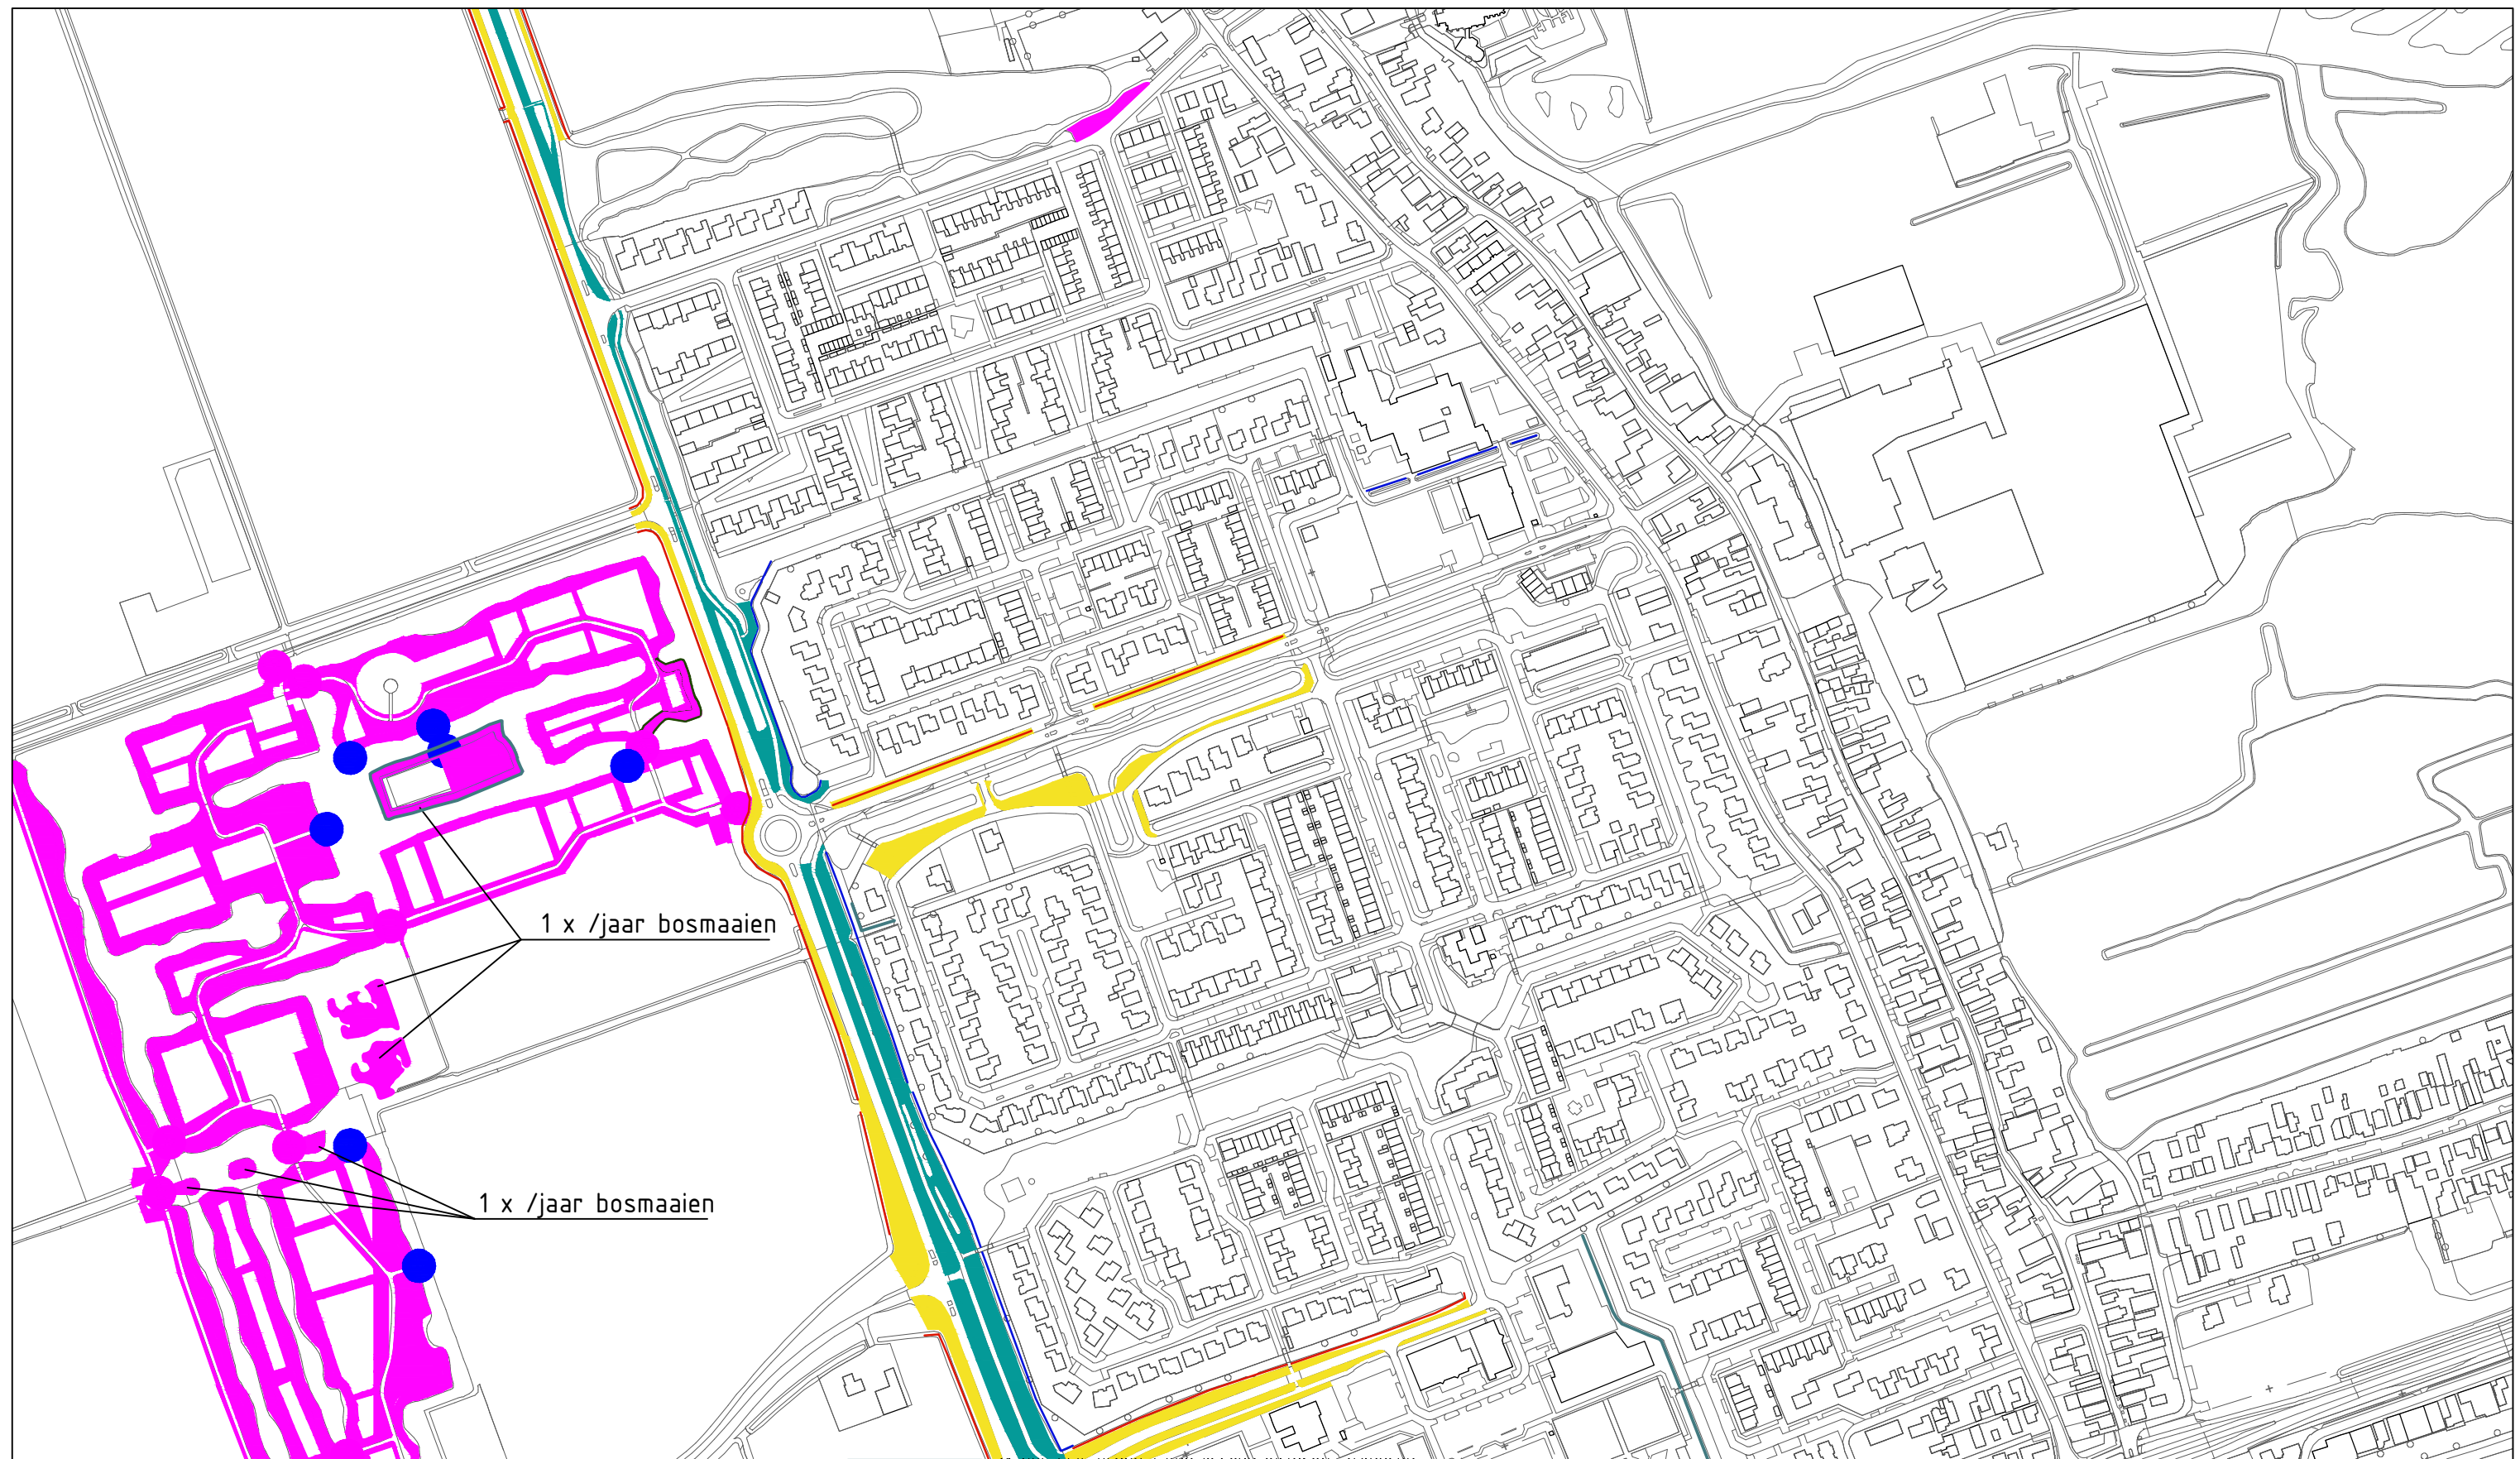

RENVOOI

-  1x per jaar berm maaaien inclusief afvoeren
-  2x per jaar berm maaaien inclusief afzuigen
-  1x per jaar berm maaaien inclusief afzuigen
-  2x per jaar droog talud maaaien d.m.v. klepelen inclusief afzuigen
-  1x per jaar droog talud maaaien d.m.v. klepelen inclusief afzuigen
-  1x per jaar droog talud maaaien inclusief afvoeren

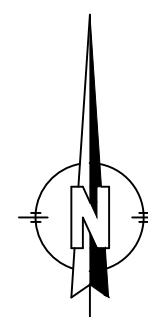

Projectomschrijving:
MAAIBESTEK LANGEDIJK 2021
ECOLOGISCH

Opdrachtgever:
GEMEENTE LANGEDIJK

Schaal: 1 : 4000
Formaat: A3
Besteknummer:

Tekeningomschrijving:
WERKTEKENING BLAD 06

Datum uitgave:	Documentstatus:	Tekeningnummer:	Projectnummer:
11-02-2021	BO	20HB0591-NS-bl06	20HB0191



gemeente Langedijk

Vroedschap 1 1722 GX Zuid-Scharwoude
Tel. 0226-334433 / Telefax 0226-317556

Deze tekening is eigendom van HB Adviesbureau bv, Postbus 9230 / 1800 GE Alkmaar. Zij mag noch gekopieerd, noch aan derden ter kopiering of namaking getoond worden zonder toestemming der vennootschap.

CADINFO: G:\PROJECTEN\2020\20HB0591\03 PRODUCTEN INFRA\01 TEKENINGEN\MAAITEKENINGEN\ECOLOGISCH BEHEER\20HB0591-NS-101 NIEUWE SITUATIE A3 ECOLOGISCH.DWG