



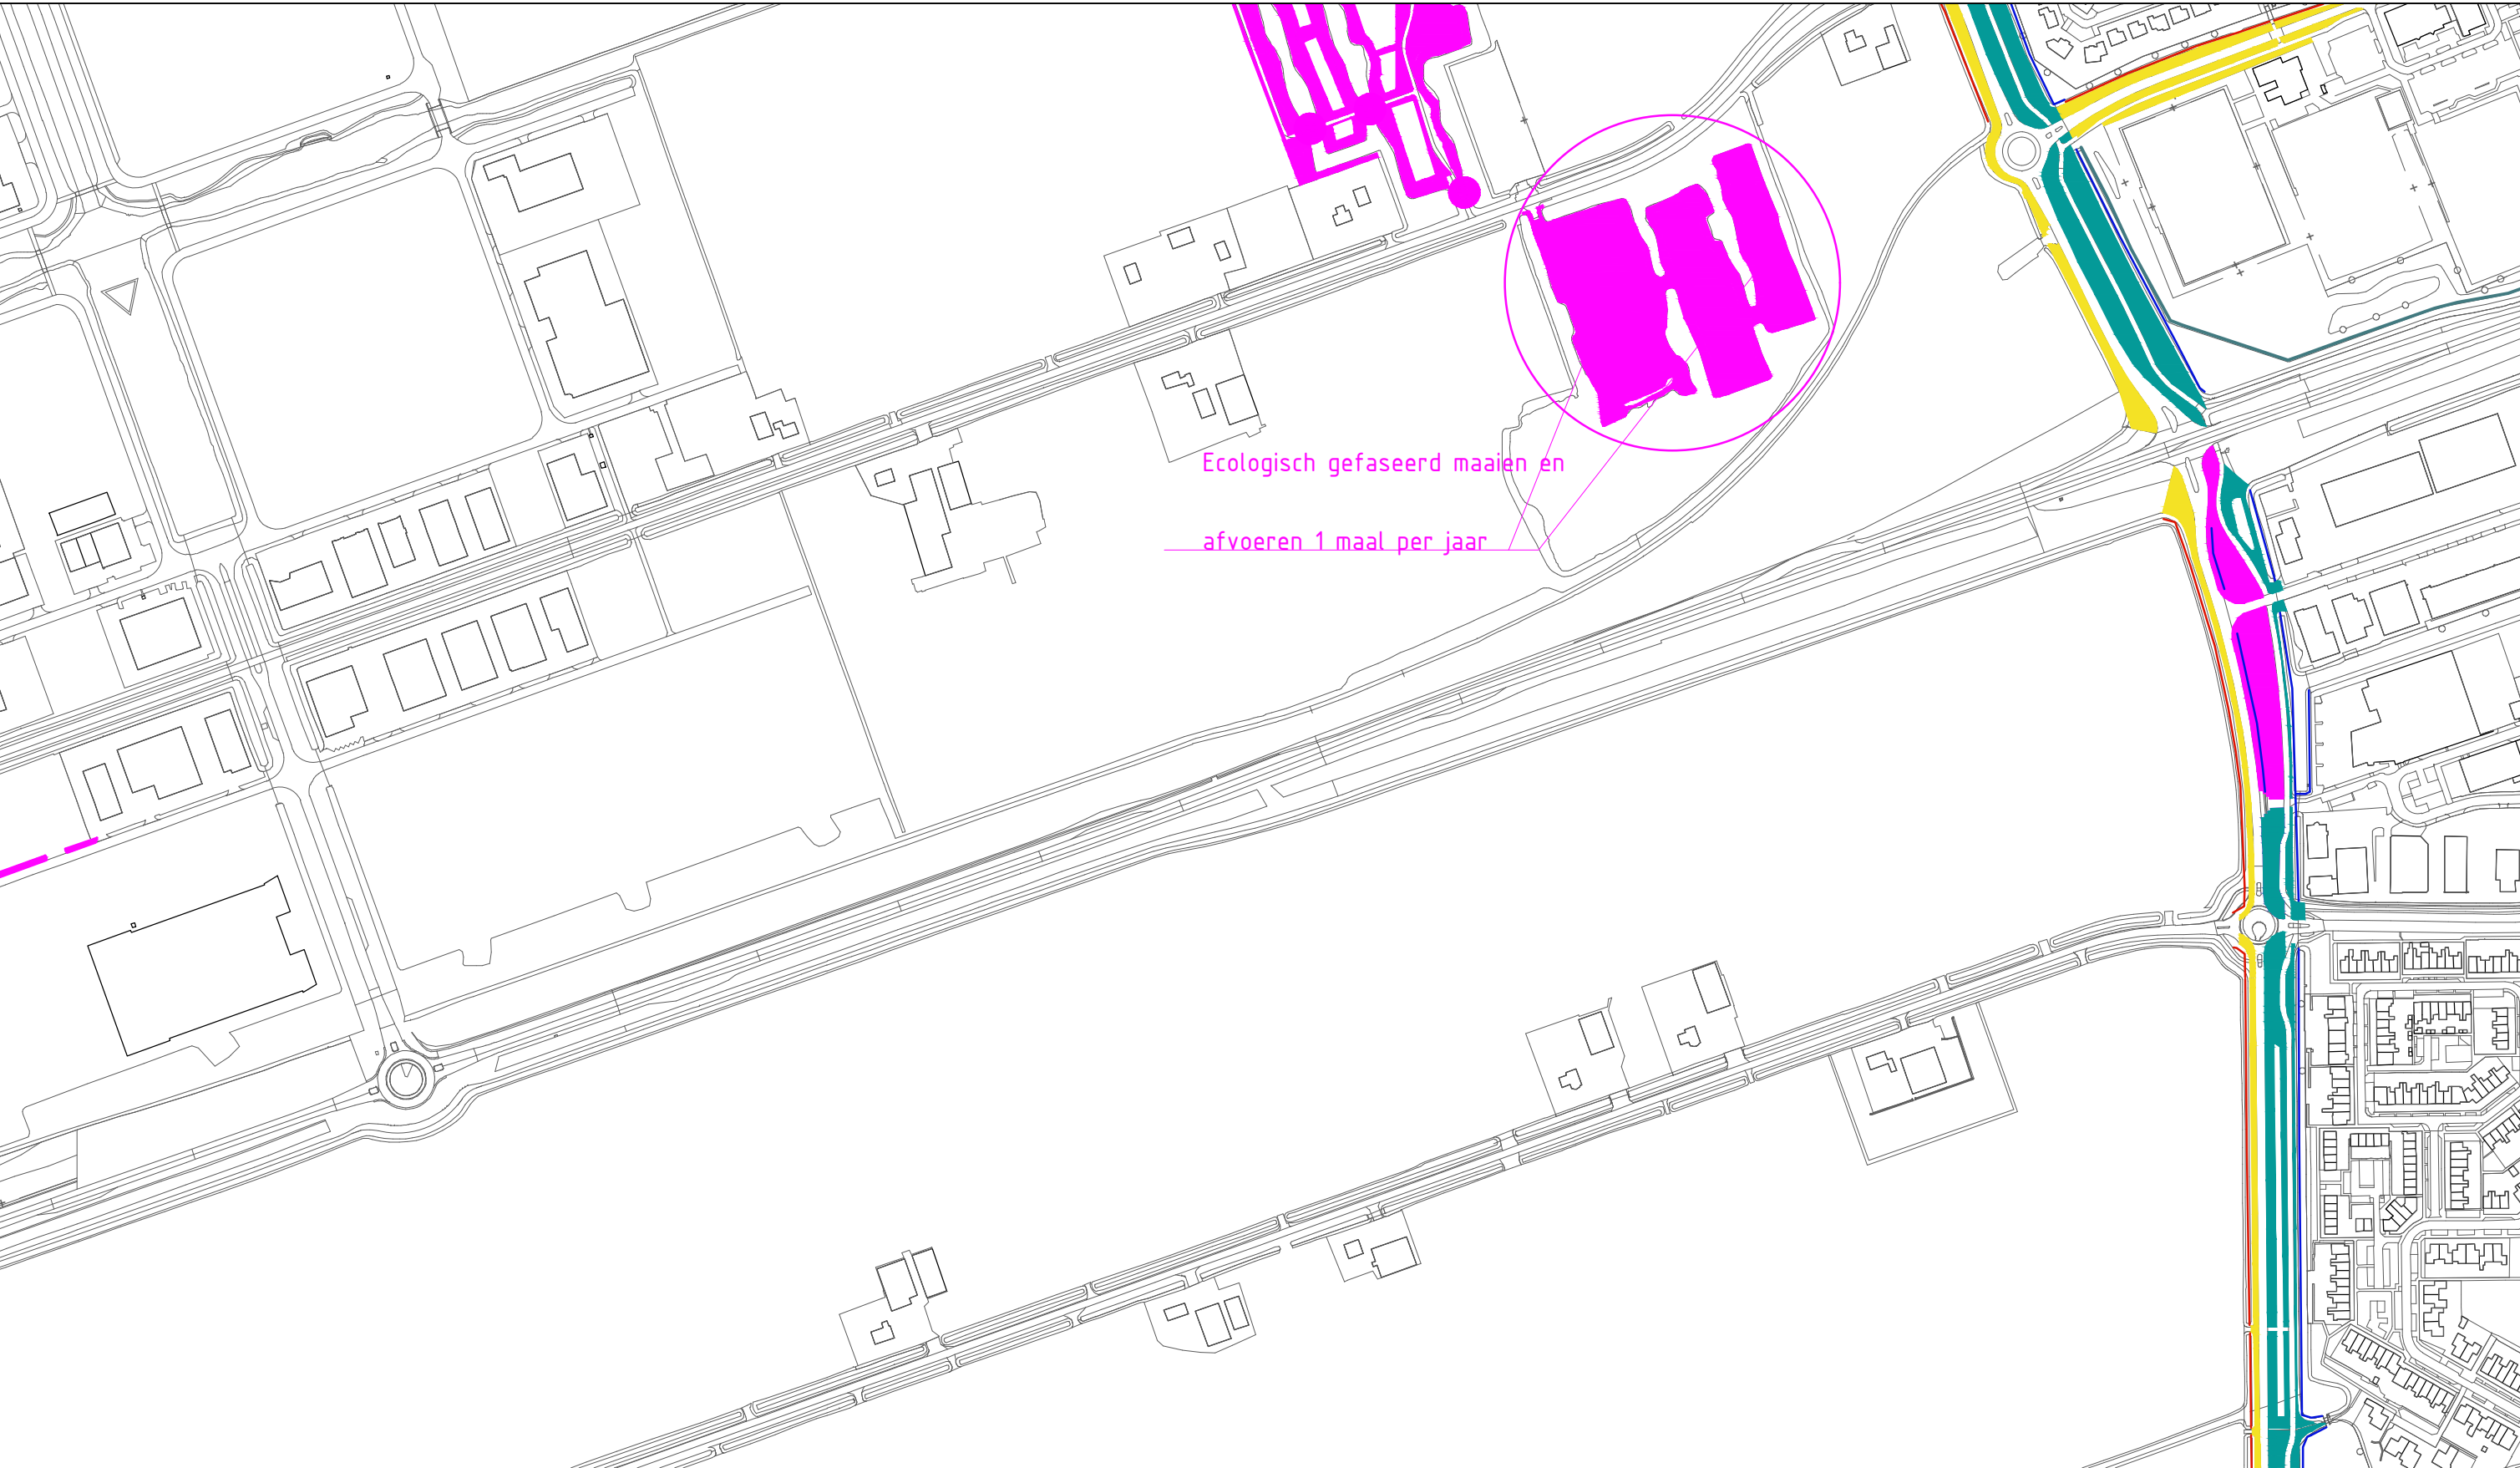

Ecologisch gefaseerd maaien en
afvoeren 1 maal per jaar

RENVOOI

- 1x per jaar berm maaien inclusief afvoeren
- 2x per jaar berm maaien inclusief afzuigen
- 1x per jaar berm maaien inclusief afzuigen
- 2x per jaar droog talud maaien d.m.v. klepelen inclusief afzuigen
- 1x per jaar droog talud maaien d.m.v. klepelen inclusief afzuigen
- 1x per jaar droog talud maaien inclusief afvoeren

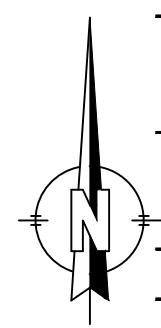

Projectomschrijving:
**MAAIBESTEK LANGEDIJK 2021
ECOLOGISCH**

Tekeningomschrijving:
WERKTEKENING BLAD 09

Datum uitgave: 11-02-2021	Documentstatus: BO	Tekeningnummer: 20HB0591-NS-bl09	Projectnummer: 20HB0191
------------------------------	-----------------------	-------------------------------------	----------------------------

Deze tekening is eigendom van HB Adviesbureau bv, Postbus 9230 / 1800 GE Alkmaar. Zij mag noch gekopieerd, noch aan derden ter kopiering of namaking getoond worden zonder toestemming der vennootschap.

Opdrachtgever:
GEMEENTE LANGEDIJK

Schaal:
1 : 4000

Formaat:
A3

Besteknummer:



gemeente Langedijk

Vroedschap 1 1722 GX Zuid-Scharwoude
Tel. 0226-334433 / Telefax 0226-317556