

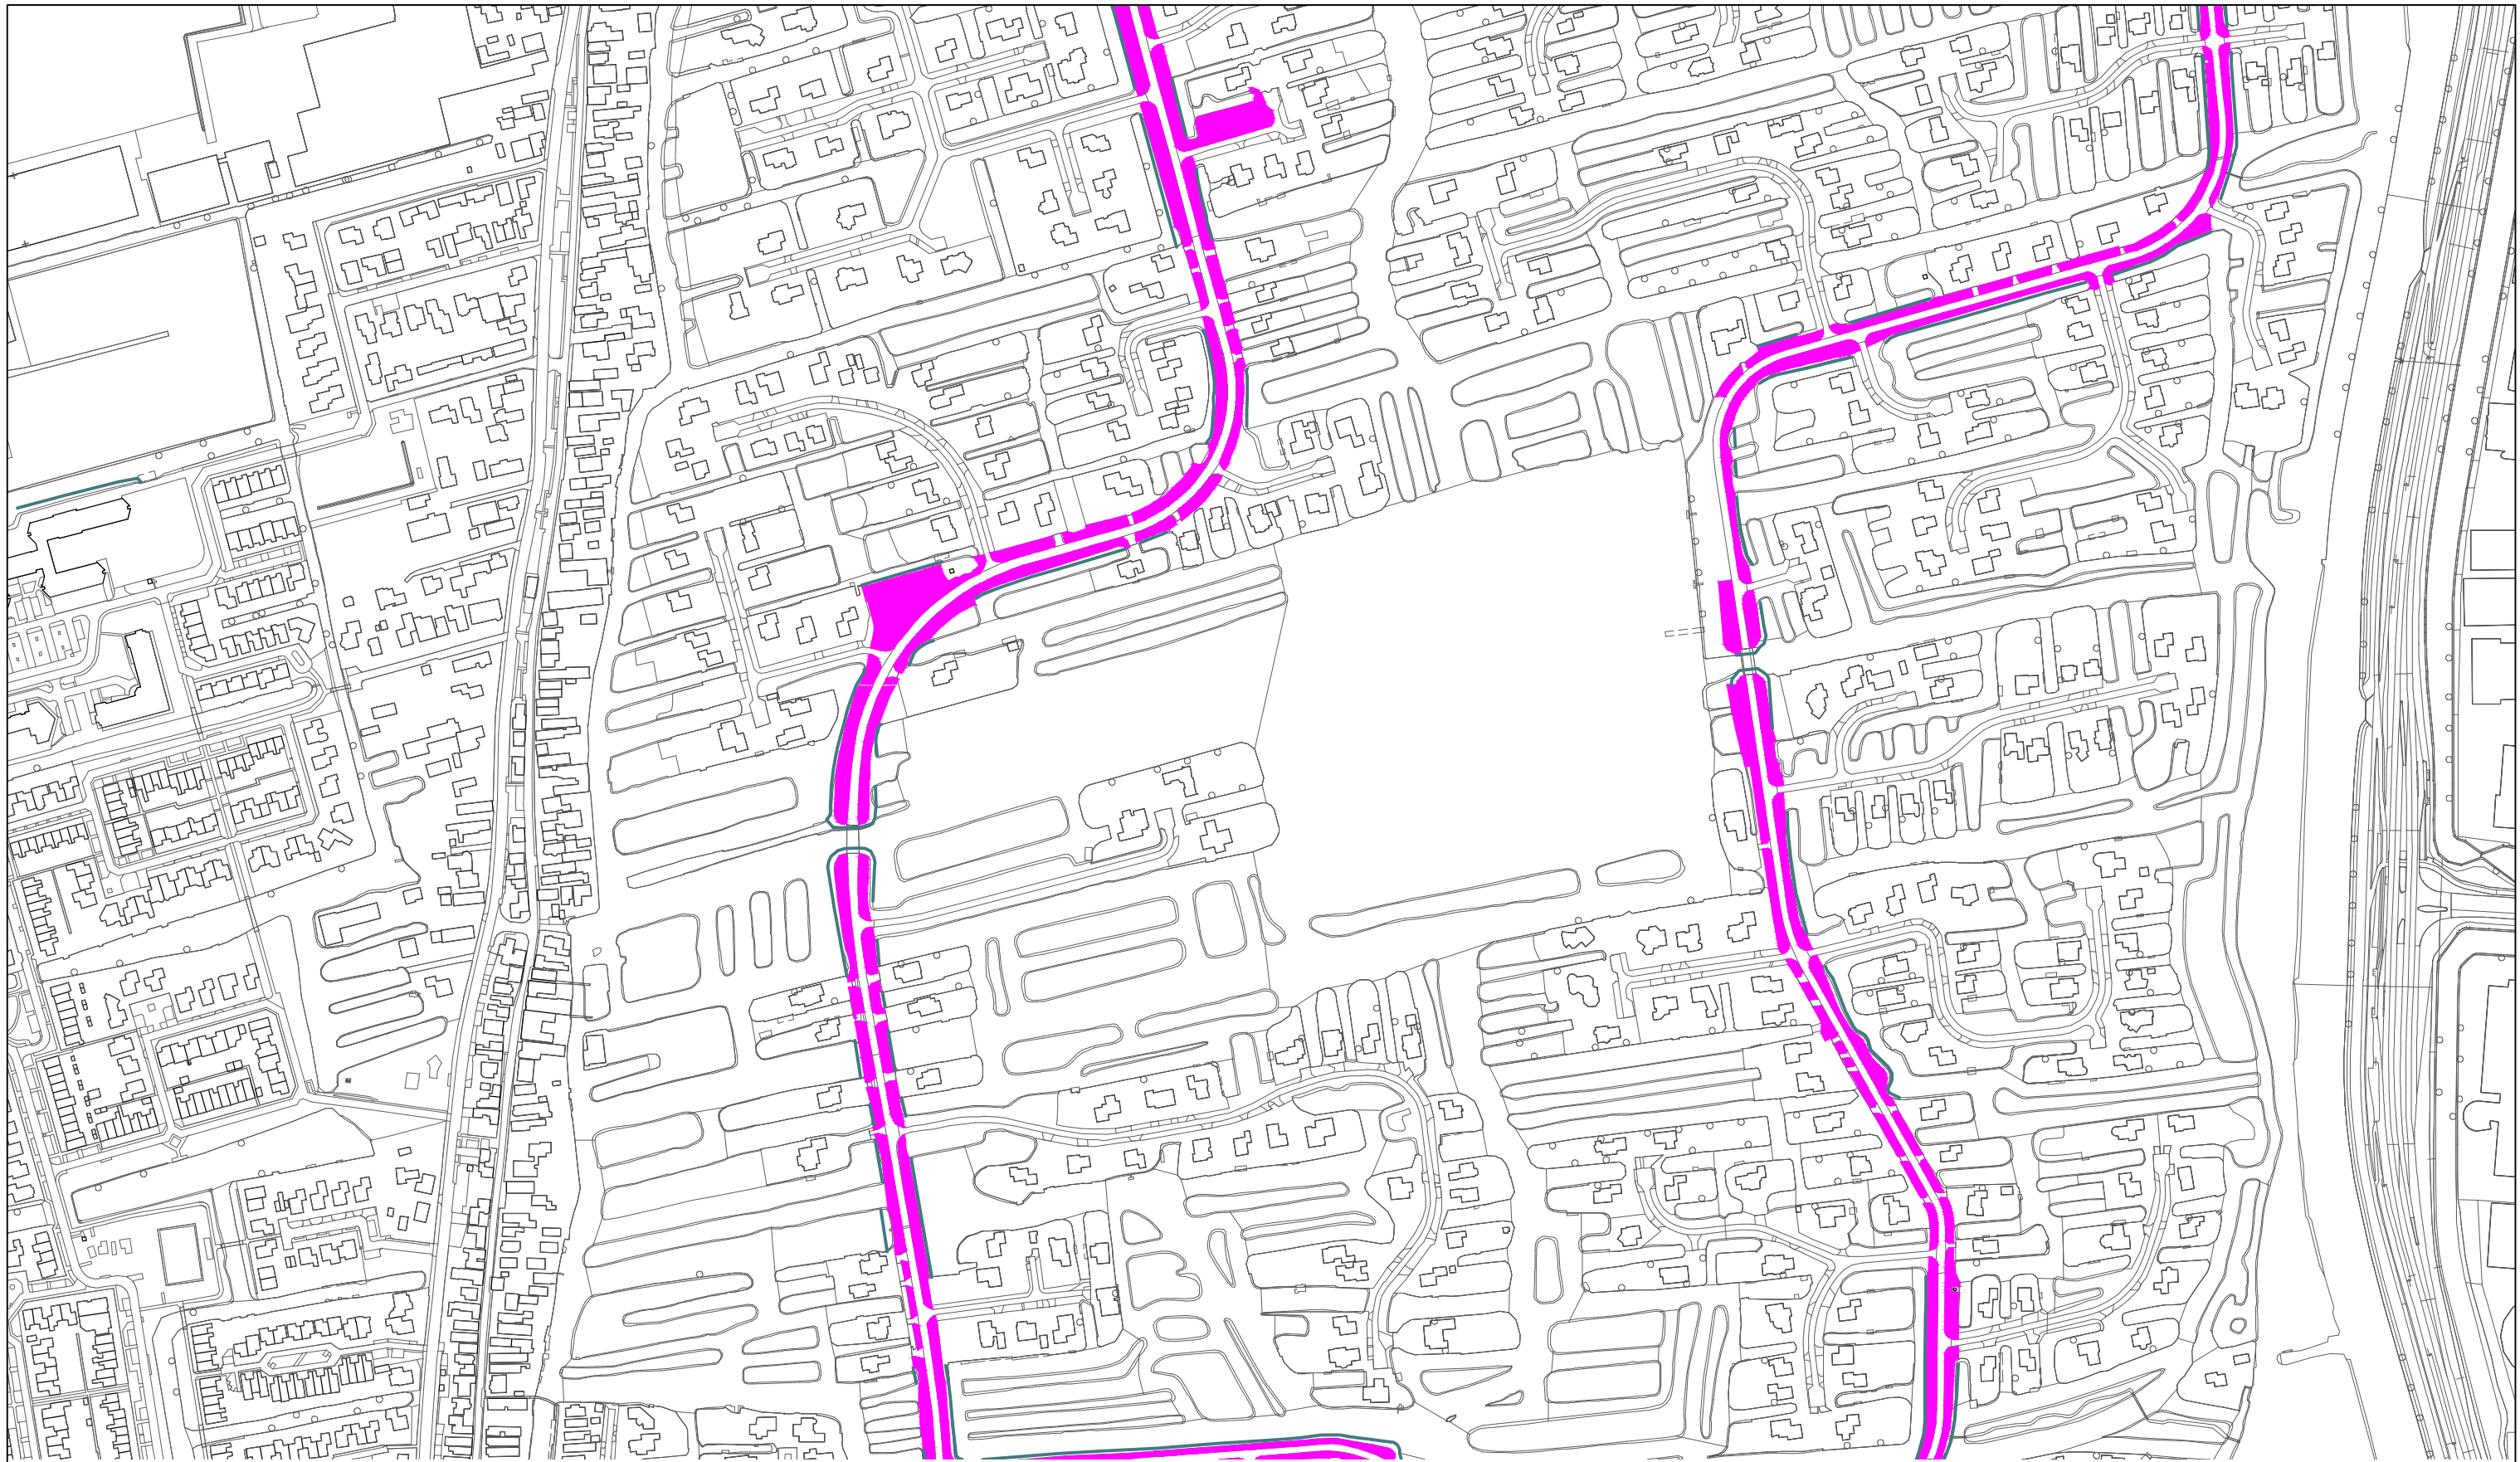
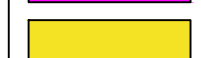


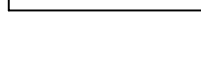

RENVOOI

-  1x per jaar berm maaien inclusief afvoeren
-  2x per jaar berm maaien inclusief afzuigen
-  1x per jaar berm maaien inclusief afzuigen
-  2x per jaar droog talud maaien d.m.v. klepelen inclusief afzuigen
-  1x per jaar droog talud maaien d.m.v. klepelen inclusief afzuigen
-  1x per jaar droog talud maaien inclusief afvoeren

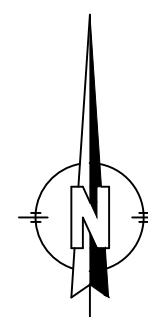

Projectomschrijving:
MAAIBESTEK LANGEDIJK 2021
ECOLOGISCH

Opdrachtgever:
GEMEENTE LANGEDIJK

Schaal: 1 : 4000
Formaat: A3

Besteknummer:

Tekeningomschrijving:
WERKTEKENING BLAD 18

Datum uitgave: 11-02-2021	Documentstatus: BO	Tekeningnummer: 20HB0591-NS-bl18	Projectnummer: 20HB0591
------------------------------	-----------------------	-------------------------------------	----------------------------



Deze tekening is eigendom van HB Adviesbureau bv, Postbus 9230 / 1800 GE Alkmaar. Zij mag noch gekopieerd, noch aan derden ter kopiering of namaking getoond worden zonder toestemming der vennootschap.

CADINFO: G:\PROJECTEN\2020\20HB0591\03 PRODUCTEN INFRA\01 TEKENINGEN\MAAITEKENINGEN\ECOLOGISCH BEHEER\20HB0591-NS-101 NIEUWE SITUATIE A3 ECOLOGISCH.DWG