



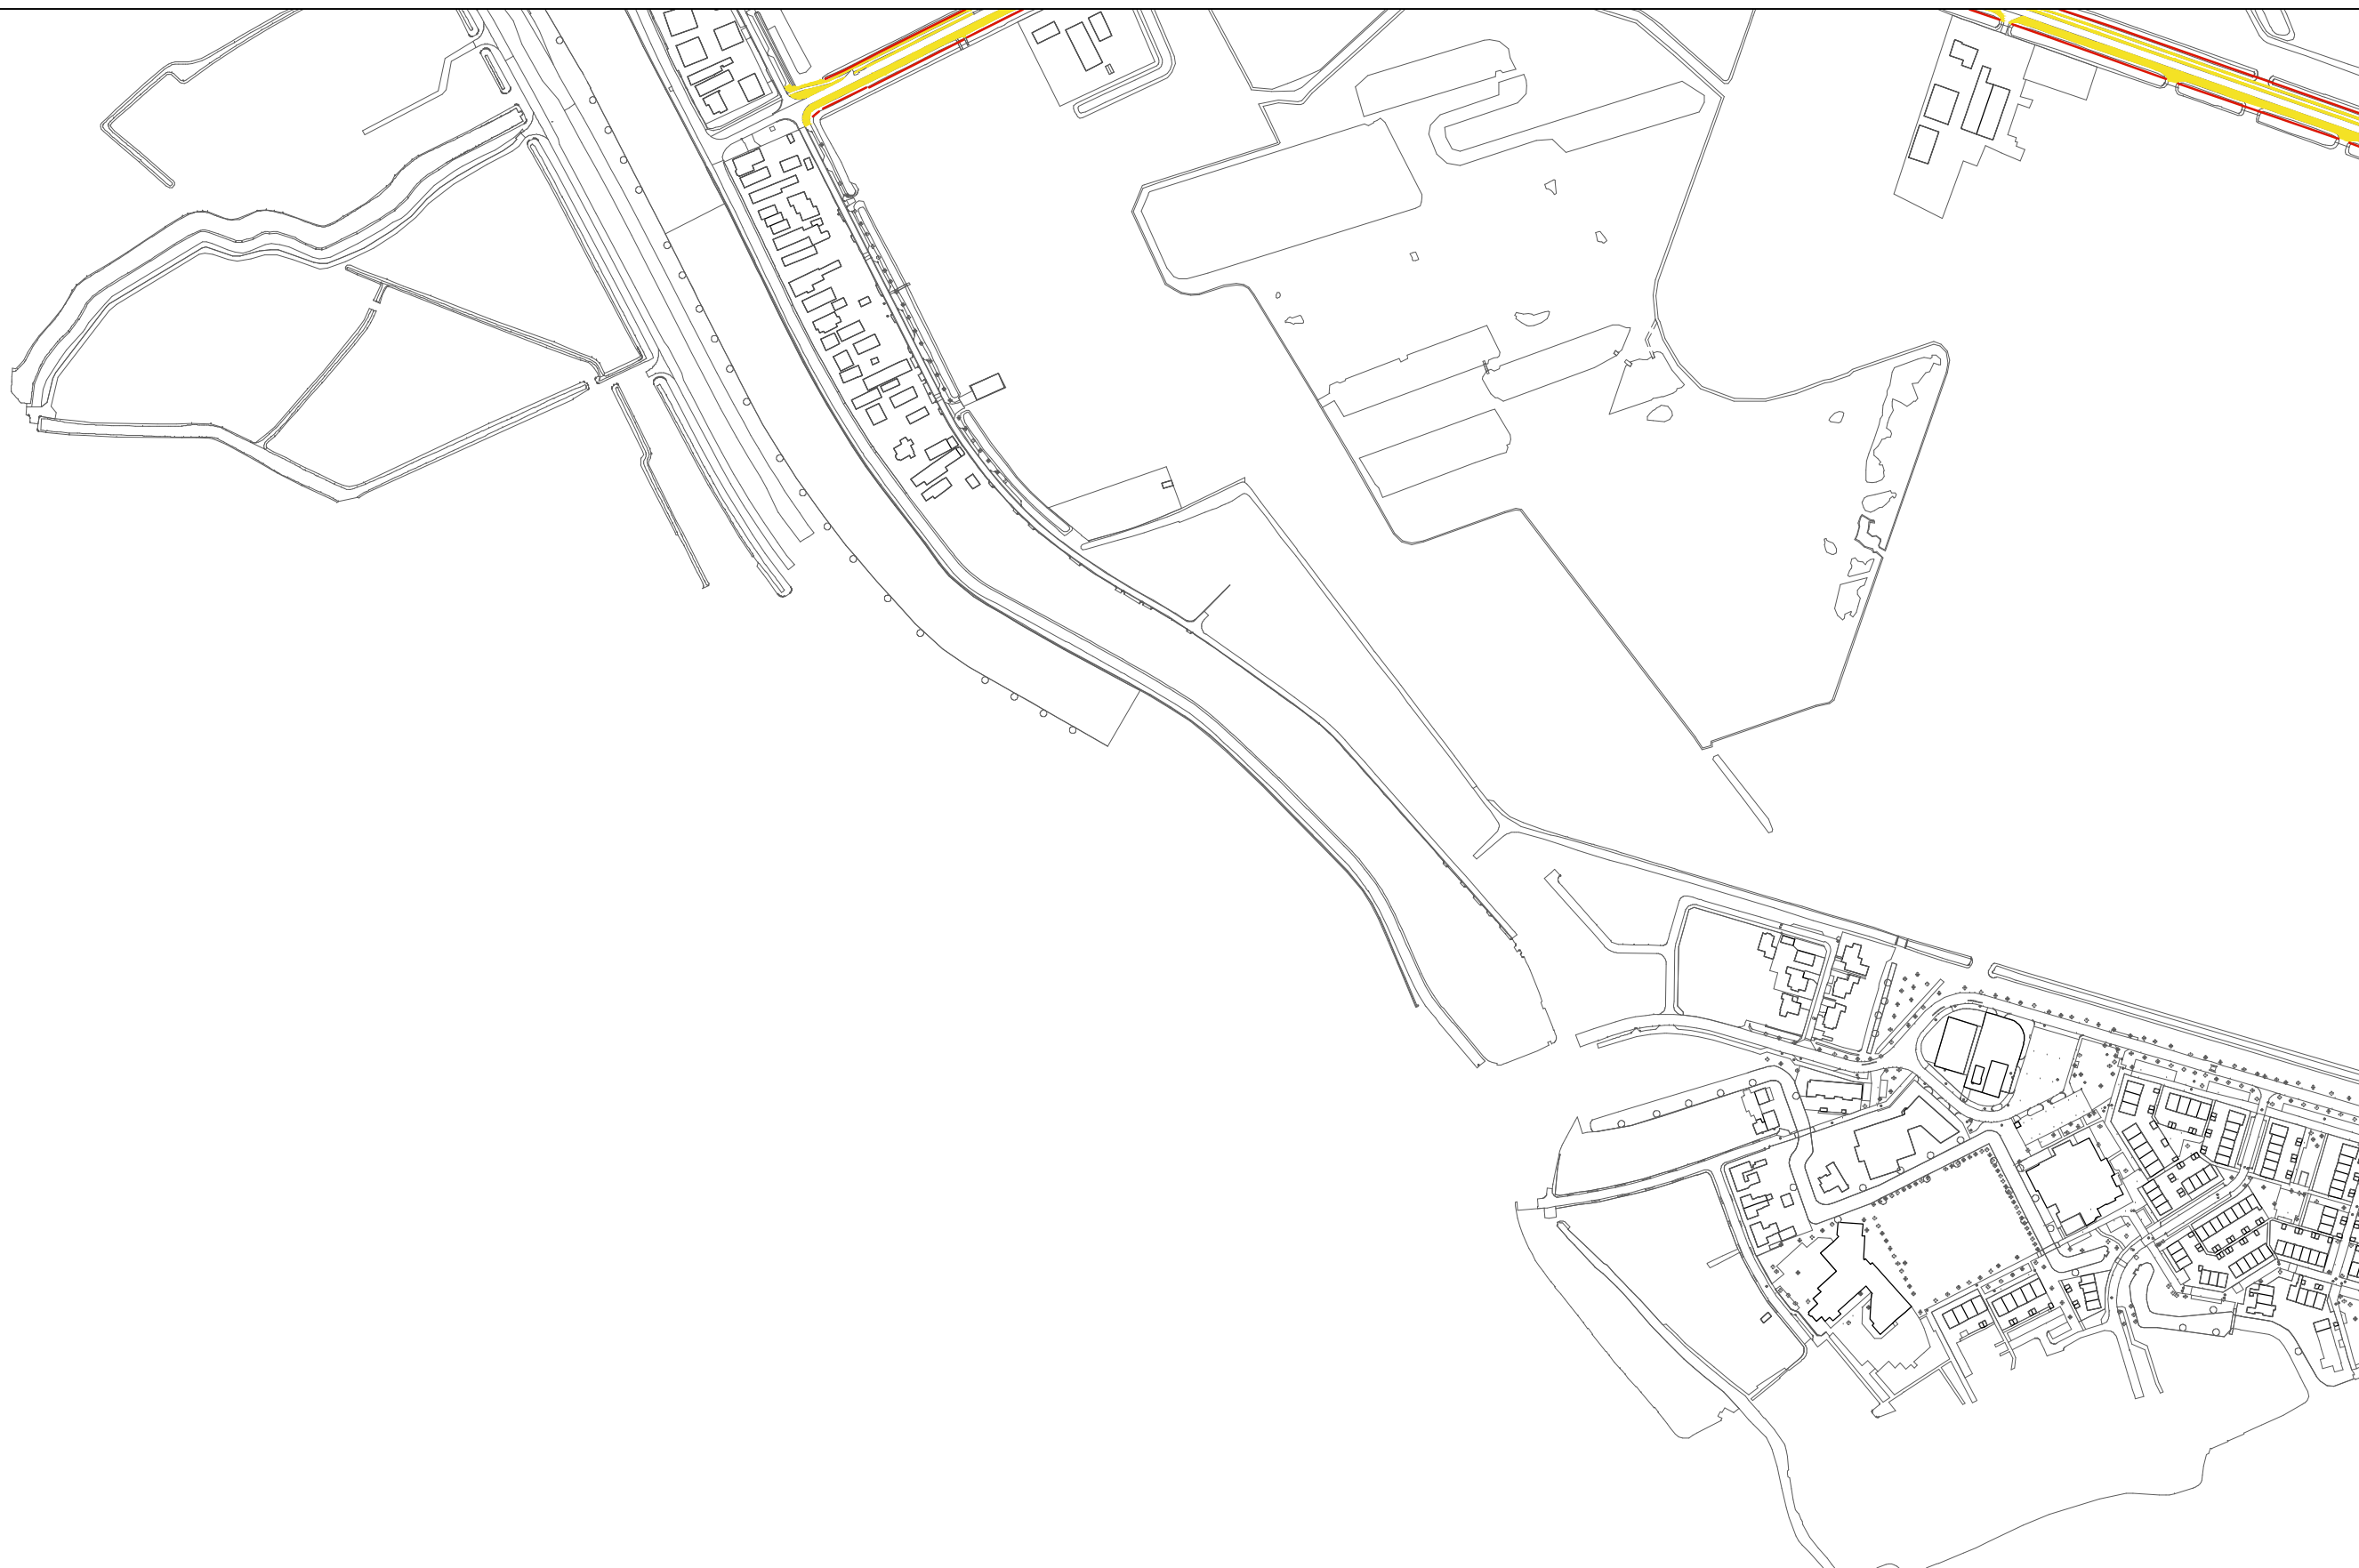

1x per jaar droog talud maaien inclusief afvoeren

RENVOOI

- 1x per jaar berm maaien inclusief afvoeren
- 2x per jaar berm maaien inclusief afzuigen
- 1x per jaar berm maaien inclusief afzuigen
- 2x per jaar droog talud maaien d.m.v. klepelen inclusief afzuigen
- 1x per jaar droog talud maaien d.m.v. klepelen inclusief afzuigen
- 1x per jaar droog talud maaien inclusief afvoeren

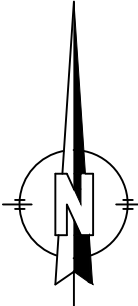

Projectomschrijving:
**MAAIBESTEK LANGEDIJK 2021
ECOLOGISCH**

Opdrachtgever:
GEMEENTE LANGEDIJK

Schaal:
1 : 4000

Formaat:
A3

Besteknummer:

Tekeningomschrijving:
WERKTEKENING BLAD 19

Datum uitgave:
11-02-2021

Documentstatus:
BO

Tekeningnummer:
20HB0591-NS-bl19

Projectnummer:
20HB0591



gemeente Langedijk
Vroedschap 1 1722 GX Zuid-Scharwoude
Tel. 0226-334433 / Telefax 0226-317556

Deze tekening is eigendom van HB Adviesbureau bv., Postbus 9230 / 1800 GE Alkmaar. Zij mag noch gekopieerd, noch aan derden ter kopiering of namaking getoond worden zonder toestemming der vennootschap.