



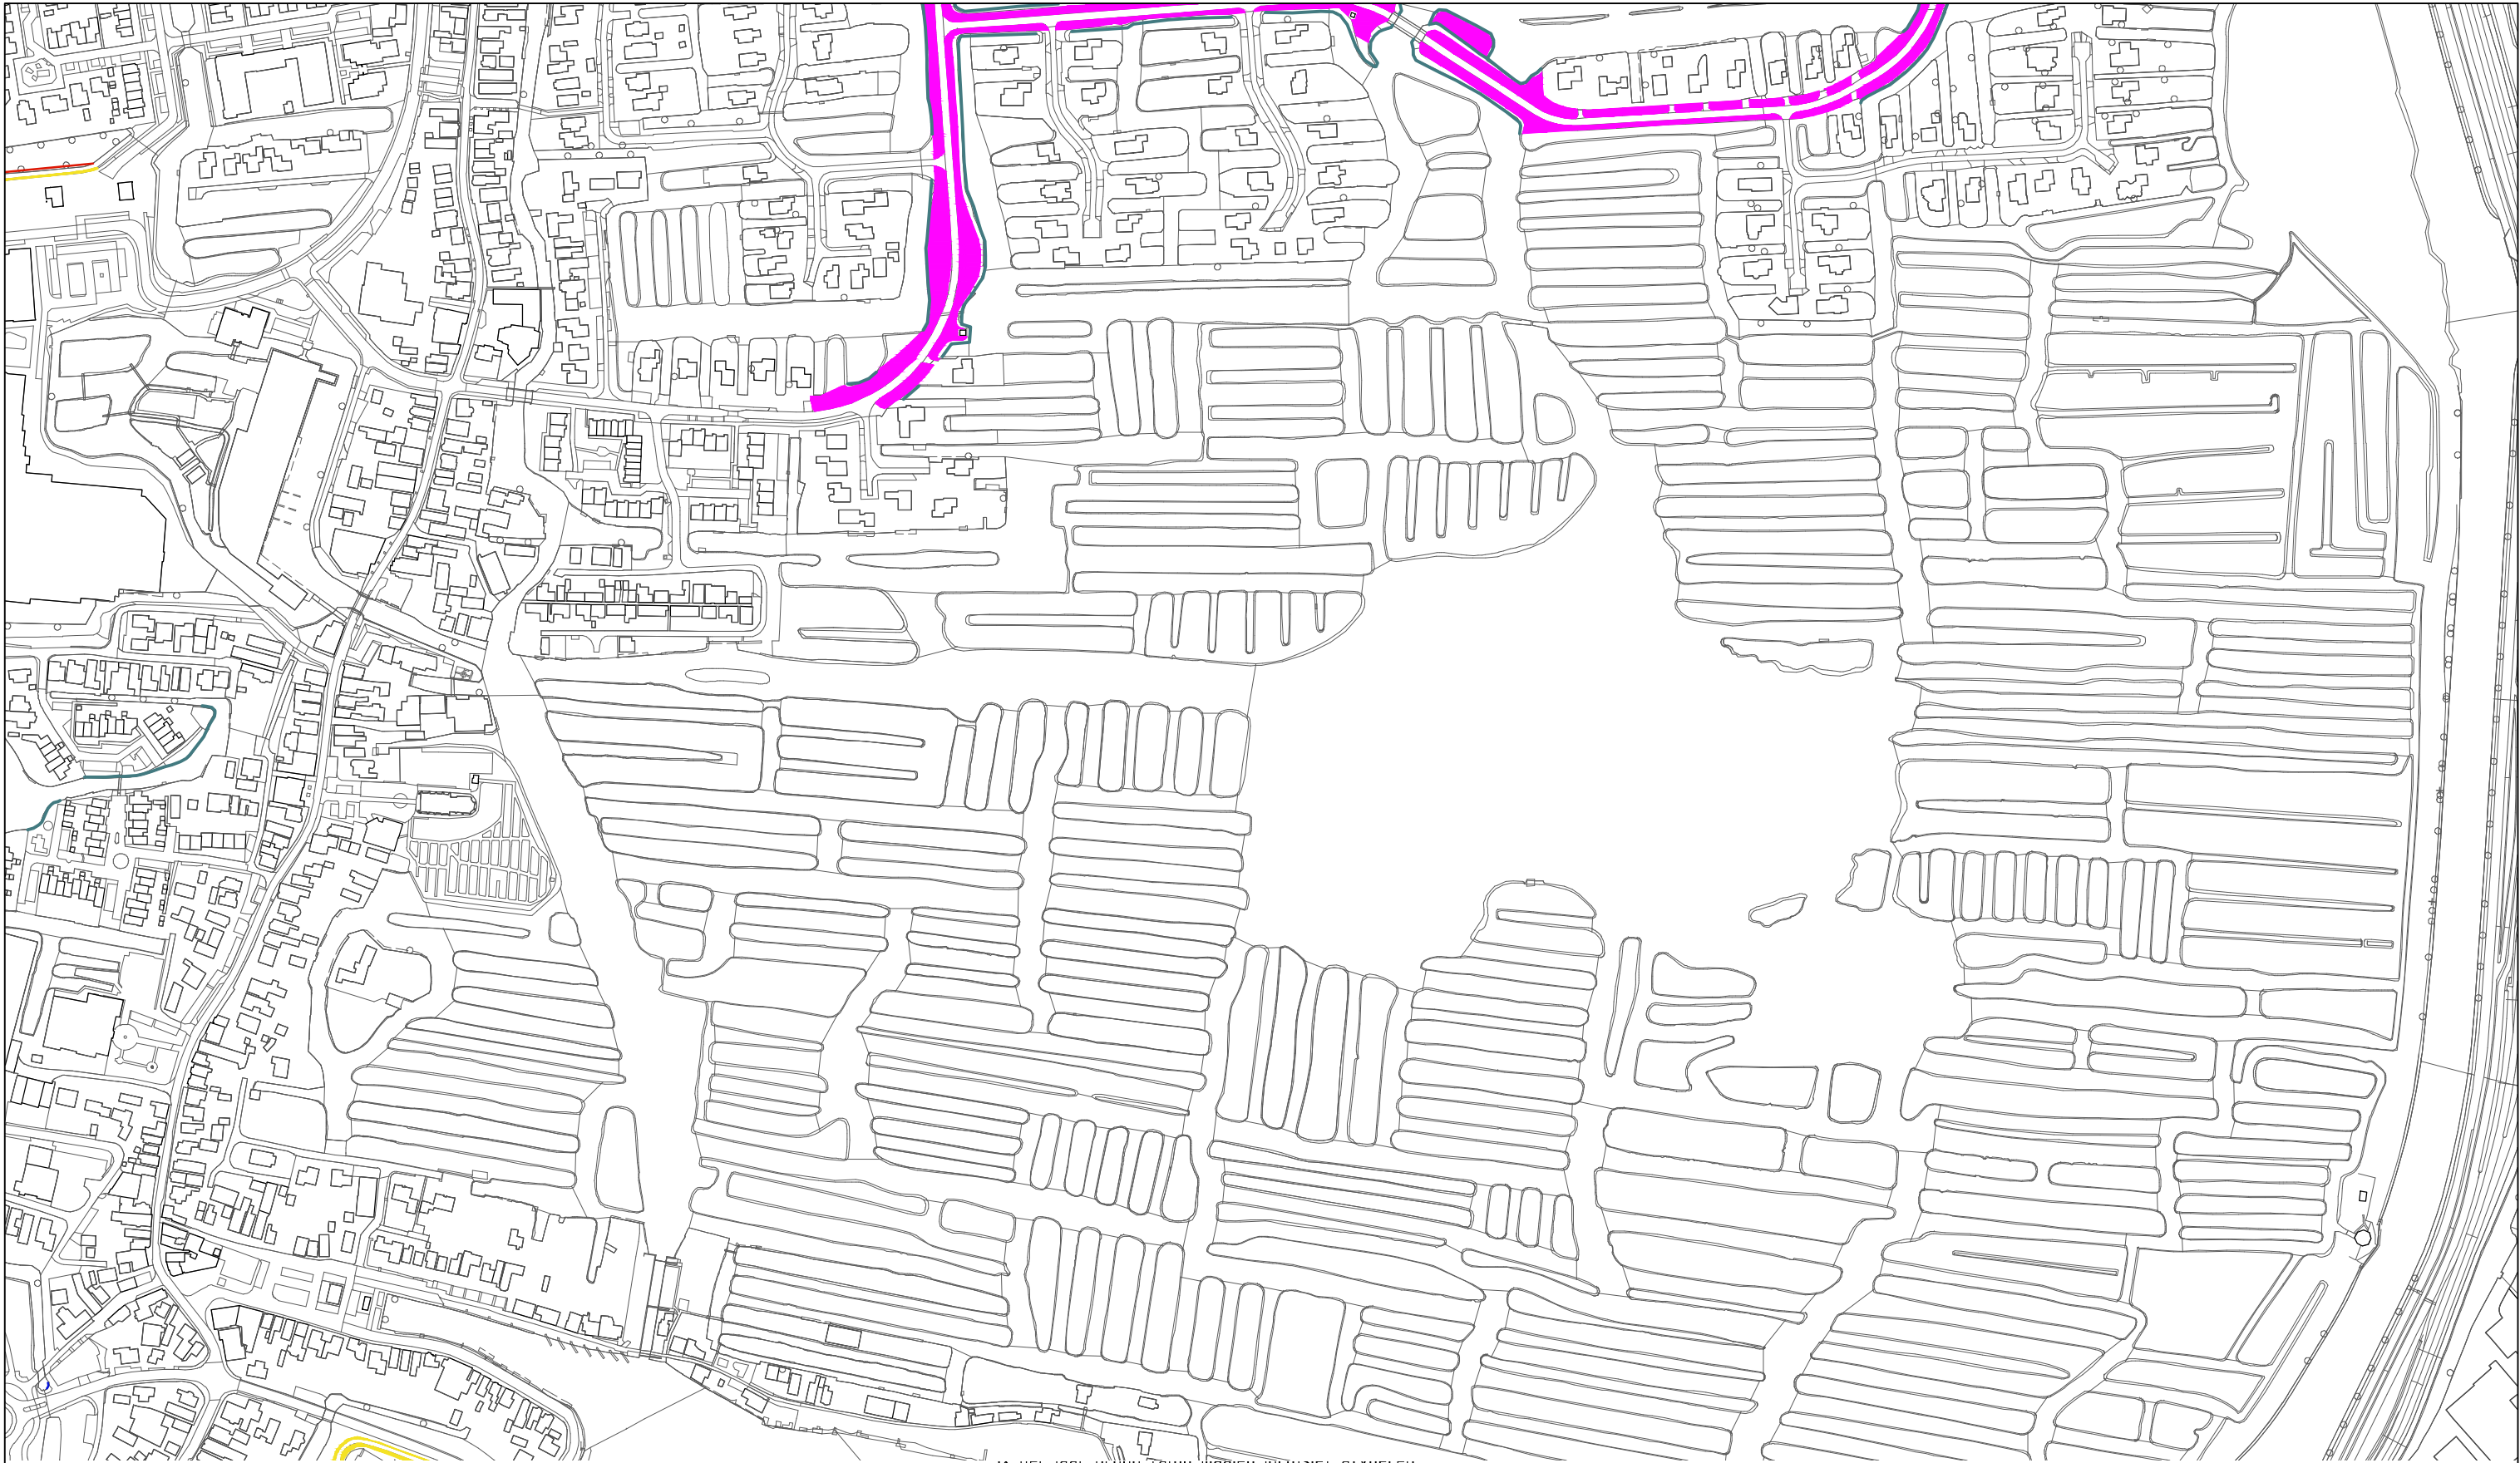

1x per jaar droog talud maaien inclusief afvoeren

RENVOOI

- 1x per jaar berm maaien inclusief afvoeren
- 2x per jaar berm maaien inclusief afzuigen
- 1x per jaar berm maaien inclusief afzuigen
- 2x per jaar droog talud maaien d.m.v. klepelen inclusief afzuigen
- 1x per jaar droog talud maaien d.m.v. klepelen inclusief afzuigen
- 1x per jaar droog talud maaien inclusief afvoeren

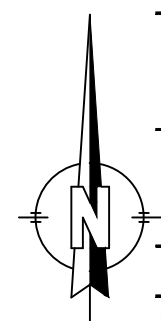

Projectomschrijving: MAAIBESTEK LANGEDIJK 2021 ECOLOGISCH		Opdrachtgever: GEMEENTE LANGEDIJK		Schaal: 1 : 4000	Formaat: A3
Tekeningomschrijving: WERKTEKENING BLAD 22		Besteknummer:			
Datum uitgave: 11-02-2021	Documentstatus: BO	Tekeningnummer: 20HB0591-NS-bl22	Projectnummer: 20HB0591	 gemeente Langedijk Vroedschap 1 1722 GX Zuid-Scharwoude Tel. 0226-334433 / Telefax 0226-317556	
Deze tekening is eigendom van HB Adviesbureau bv., Postbus 9230 / 1800 GE Alkmaar. Zij mag noch gekopieerd, noch aan derden ter kopiering of namaking getoond worden zonder toestemming der vennootschap.					