



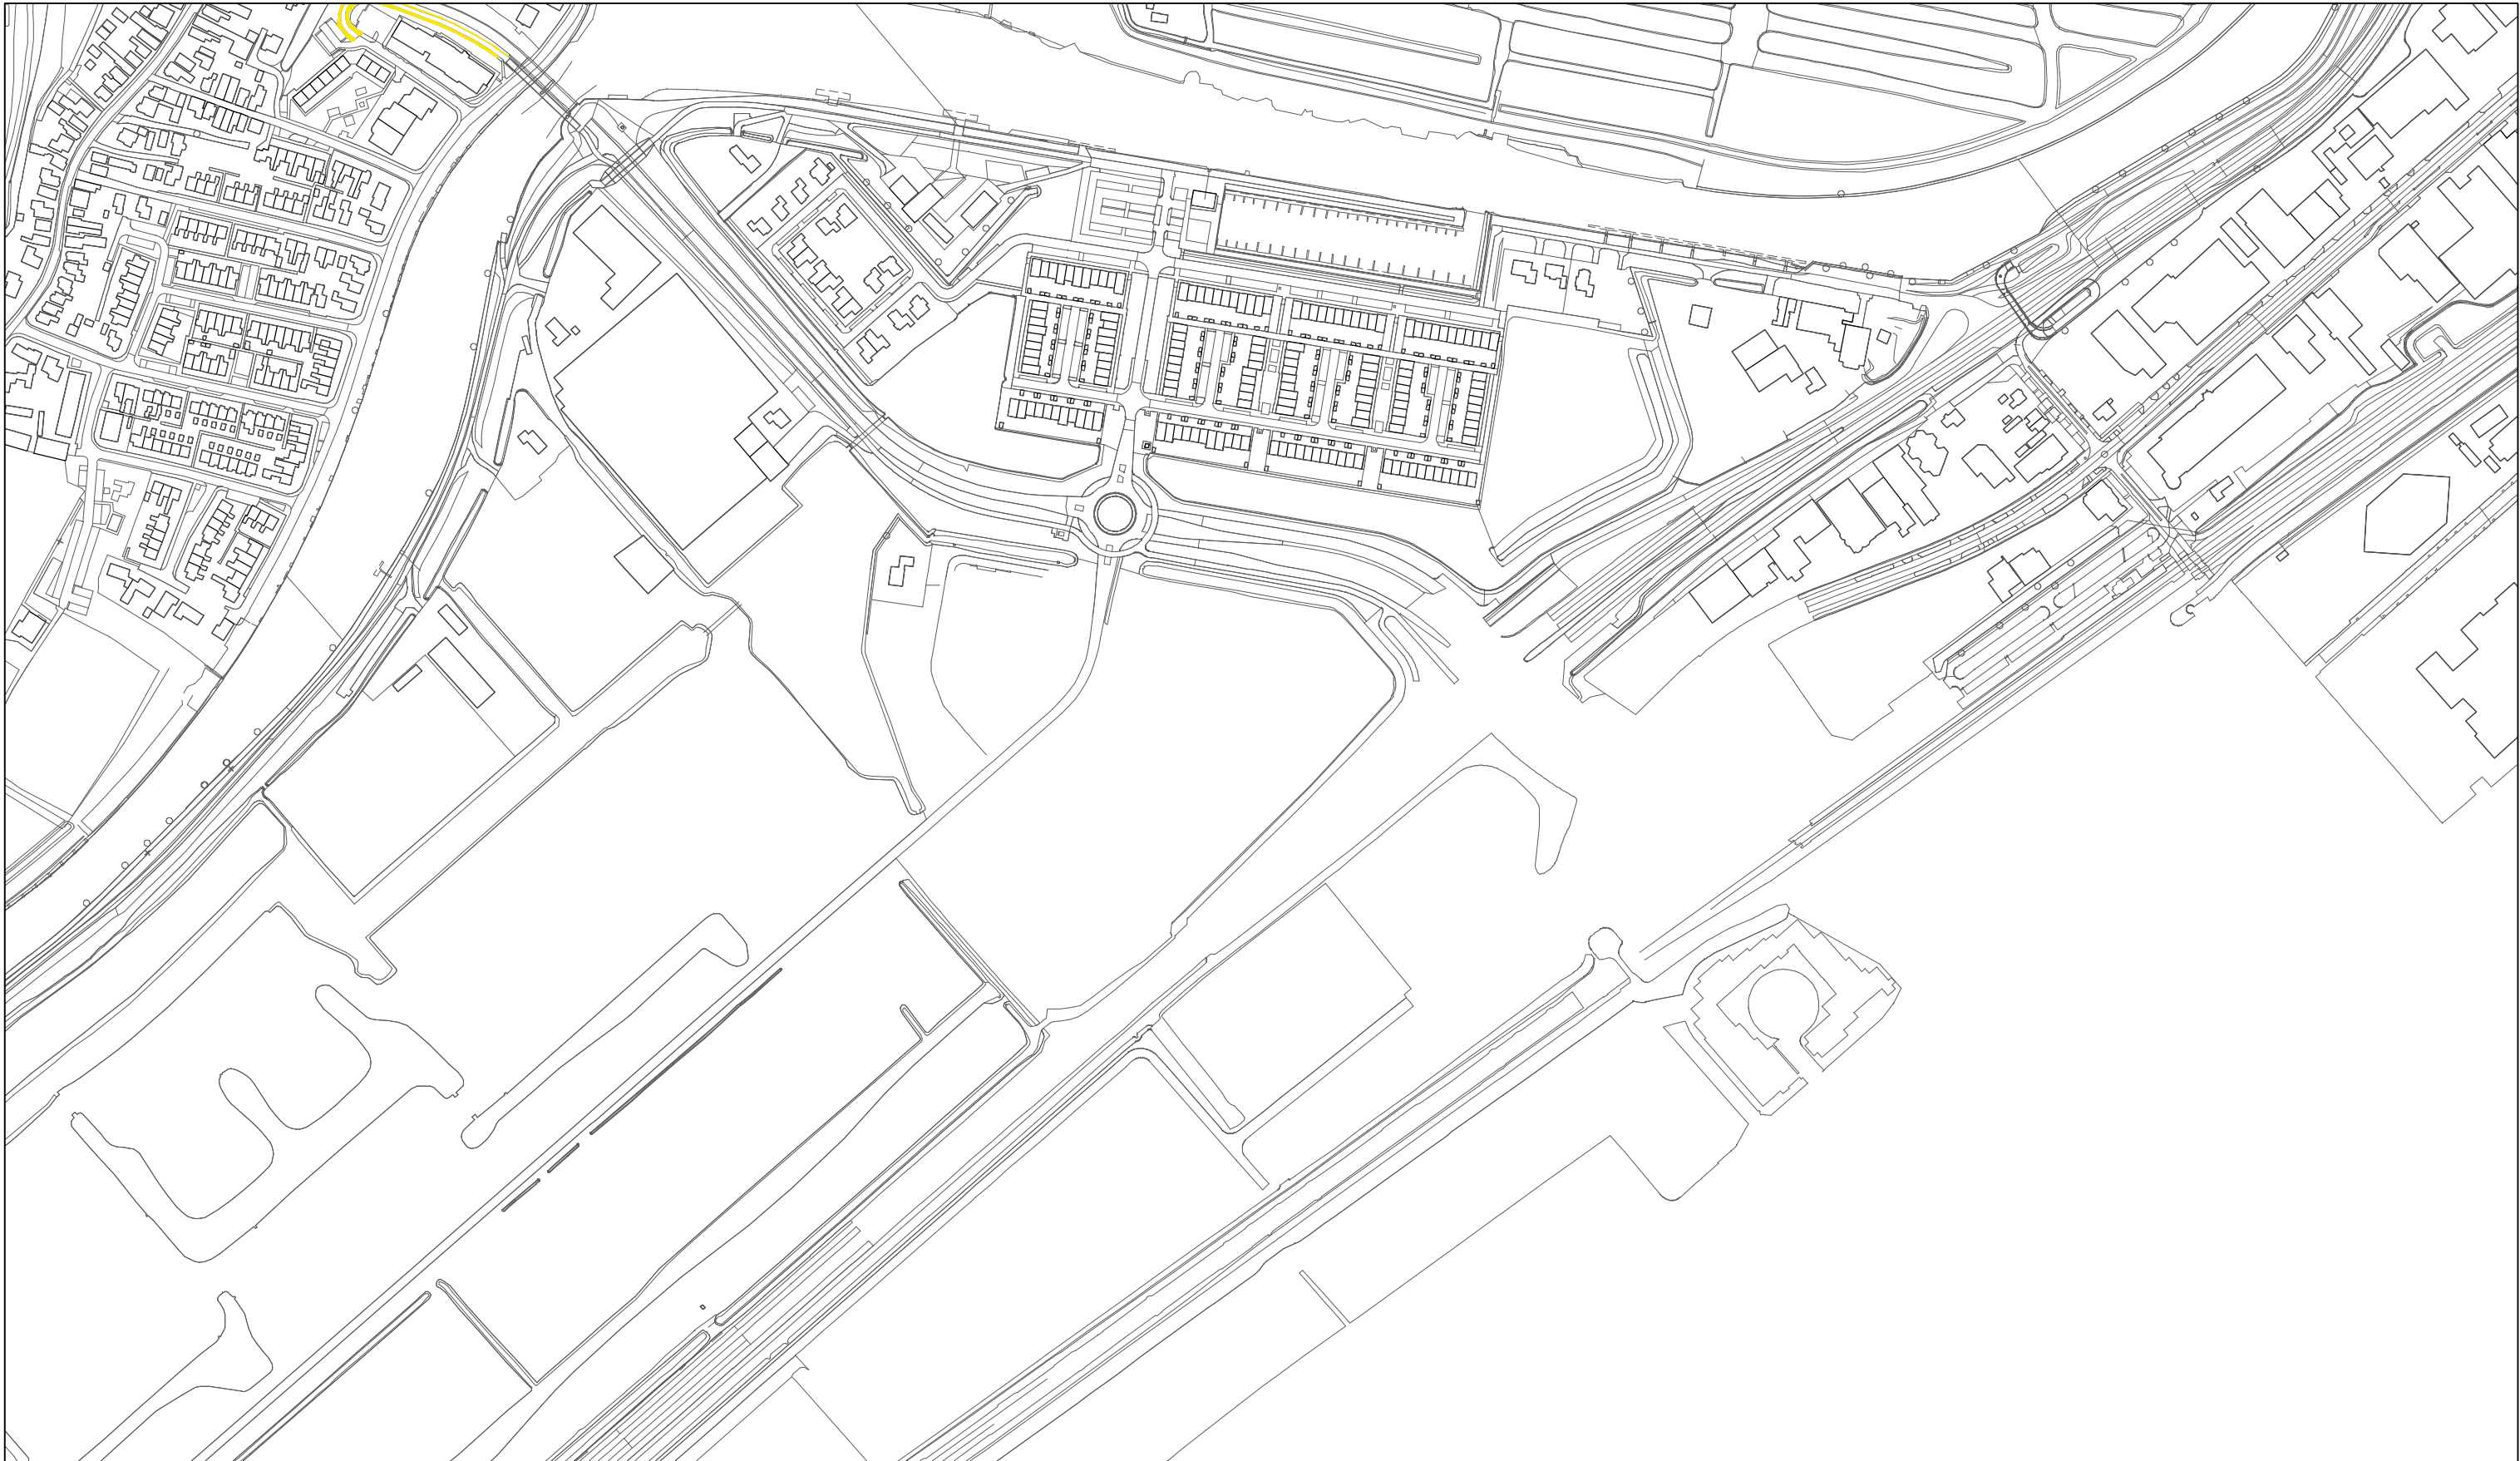

1x per jaar droog talud maaien inclusief afvoeren

RENVOOI

- 1x per jaar berm maaien inclusief afvoeren
- 2x per jaar berm maaien inclusief afzuigen
- 1x per jaar berm maaien inclusief afzuigen
- 2x per jaar droog talud maaien d.m.v. klepelen inclusief afzuigen
- 1x per jaar droog talud maaien d.m.v. klepelen inclusief afzuigen
- 1x per jaar droog talud maaien inclusief afvoeren

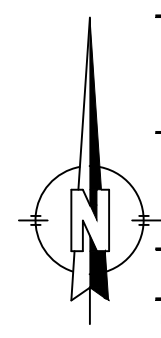

Projectomschrijving:
**MAAIBESTEK LANGEDIJK 2021
ECOLOGISCH**

Tekeningomschrijving:
WERKTEKENING BLAD 25

Opmaker:
GEMEENTE LANGEDIJK

Datum uitgave: 11-02-2021 | Documentstatus: BO | Tekeningnummer: 20HB0591-NS-bl25 | Projectnummer: 20HB0591

Schaal: 1 : 4000 | Formaat: A3

Besteknummer:

gemeente Langedijk
Vroedschap 1 1722 GX Zuid-Scharwoude
Tel. 0226-334433 / Telefax 0226-317556