V° 653

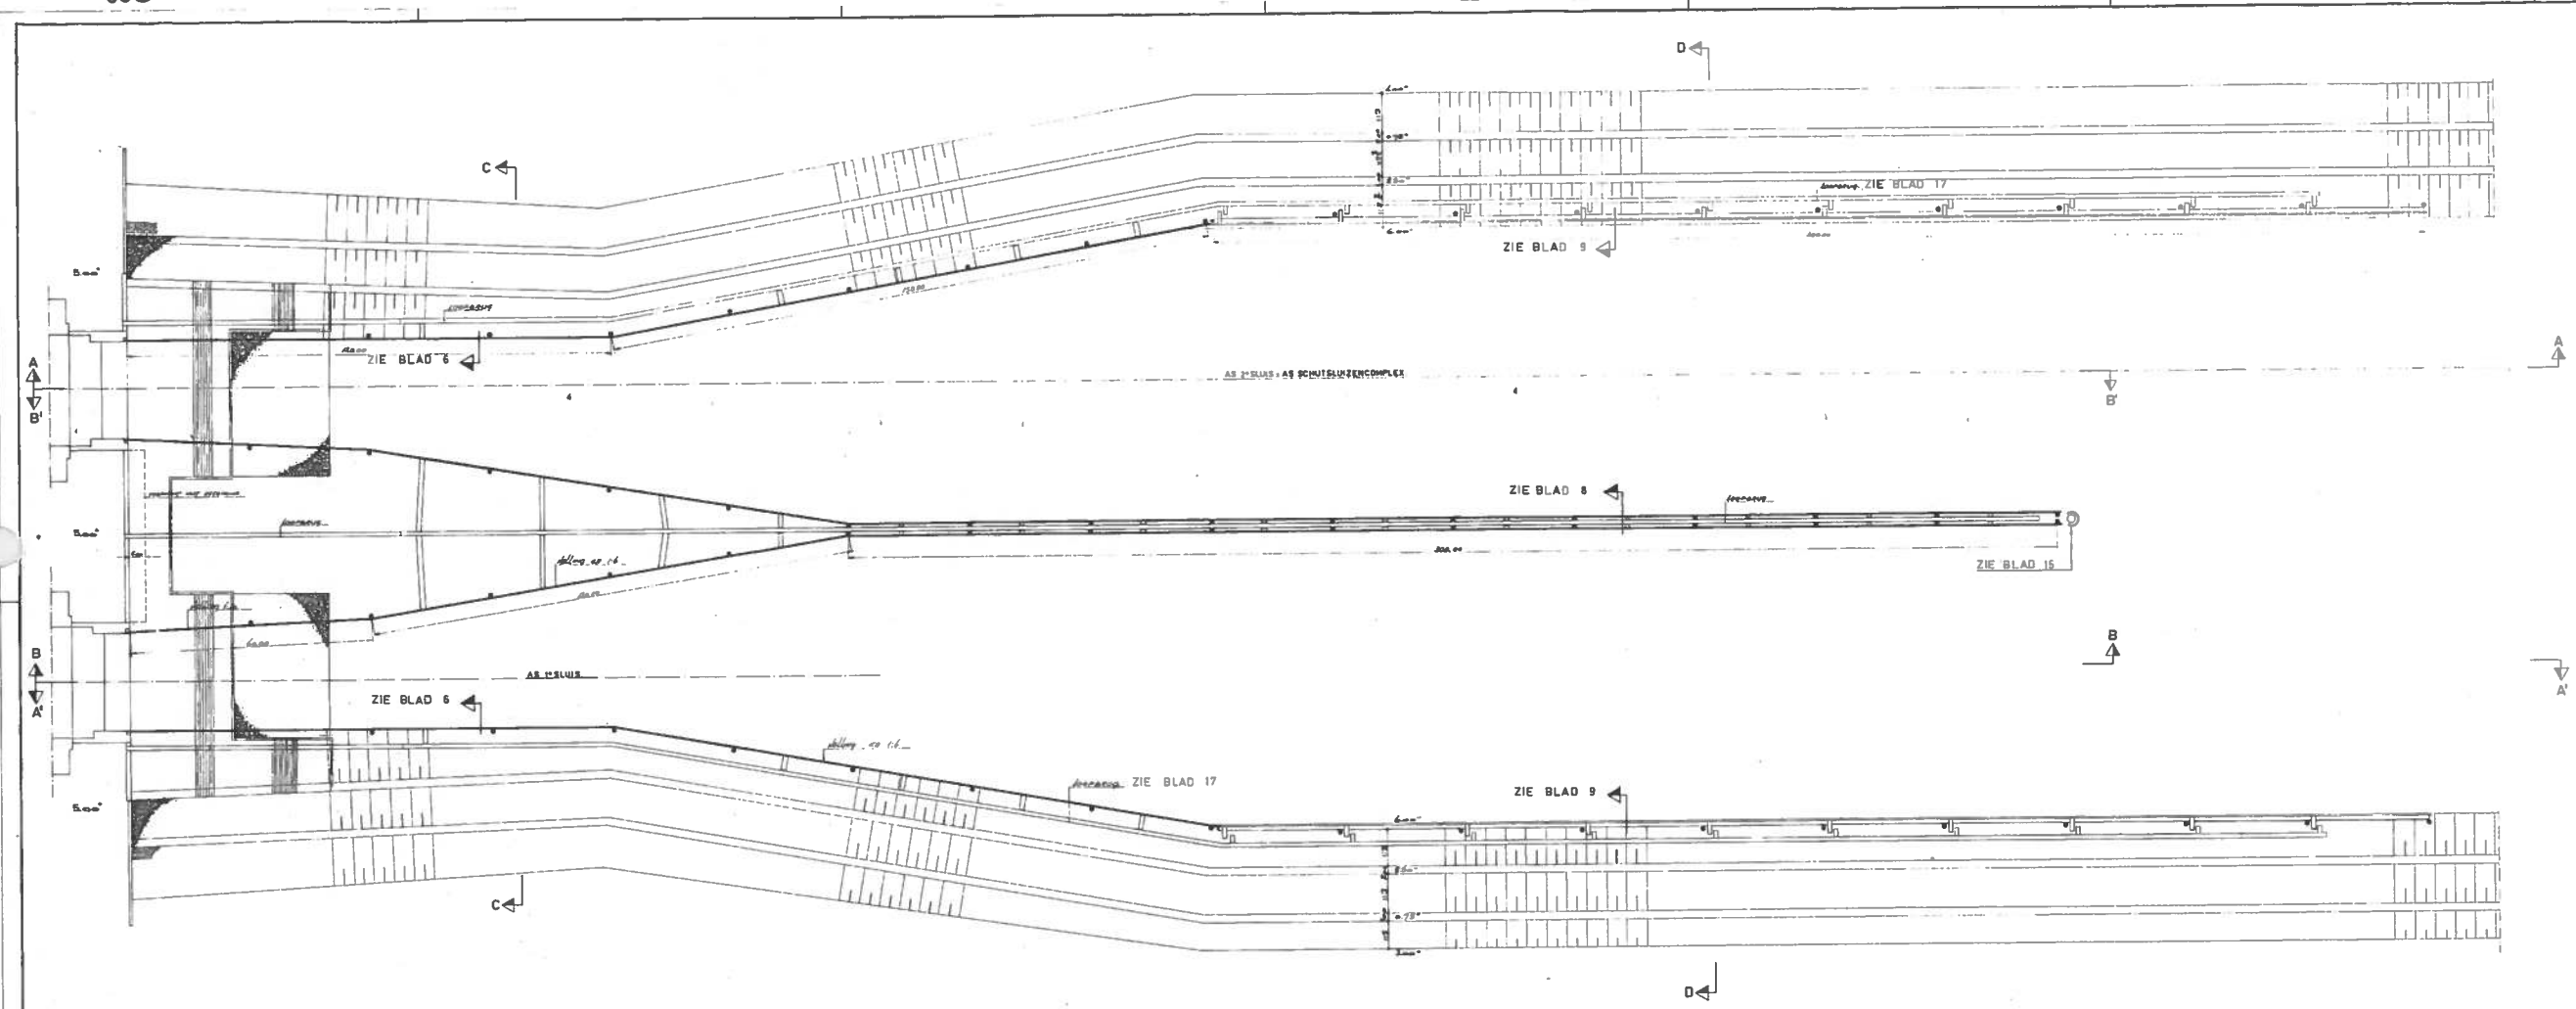

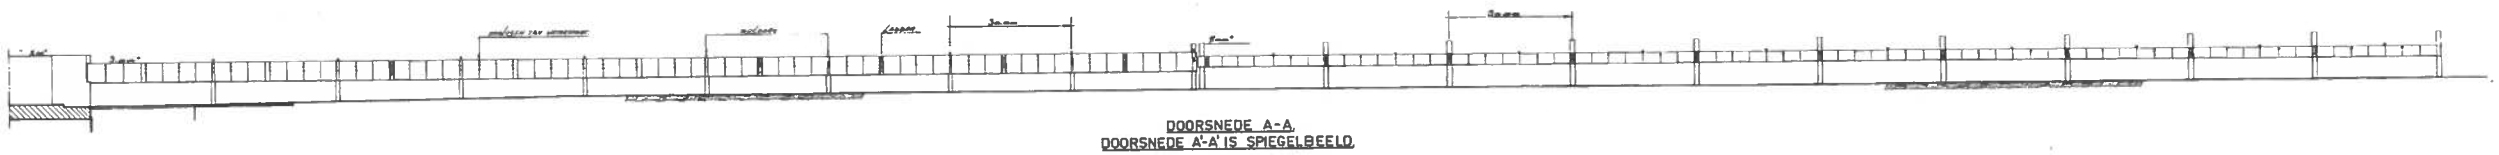

DOORSNEDE A-A.
DOORSNEDE A'-A' IS SPIEGELBEELD.

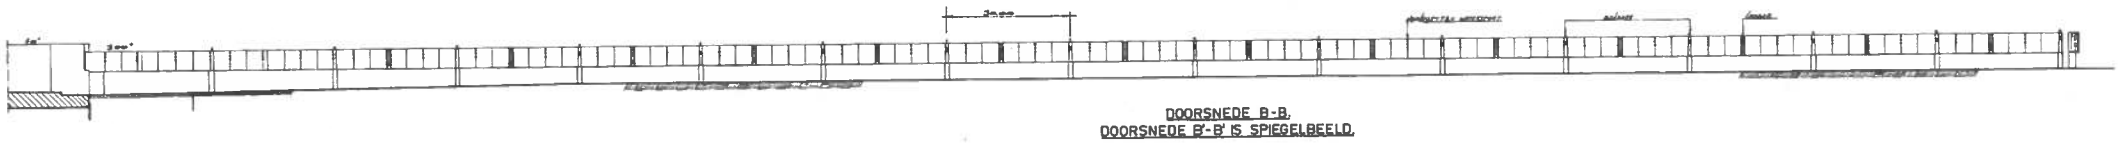

DOORSNEDE B-B.
DOORSNEDE B'-B' IS SPIEGELBEELD.

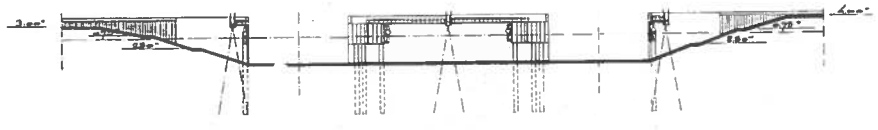

DOORSNEDE C-C.

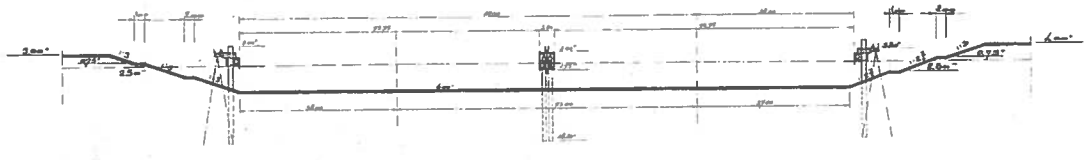

DOORSNEDE D-D.

GEPENETREERD GRINT
STORTSTEEN
TALUD BEKLEDING
HOUTEN DAMWAND
} DOOR DERDEN TE MAKEN

MATEN IN METERS
PEILMATEN IN METERS T.O.V. N.A.P.
VAST REMMINGWERK
DRIJVEND REMMINGWERK

BLAD 3

RIJKSWATERSTAAT DIRECTIE SLUIZEN EN STUWEN
TOELEIDINGSWERKEN VOLKERAKSLUIZEN

OPGEMAAKT TE UTRECHT:
DE HOOFDING DER 1e KL.
DE I.N.A. 1e KL.
GET. W. HARSSELAAR. OKT. '64
GEC. OKT. '64

OVERZICHT REMMINGWERK
HOLLANDS - DIEPZUDE

SCHAAL 1:500. GEW. V° - 653