



BOVENAANZICHT.

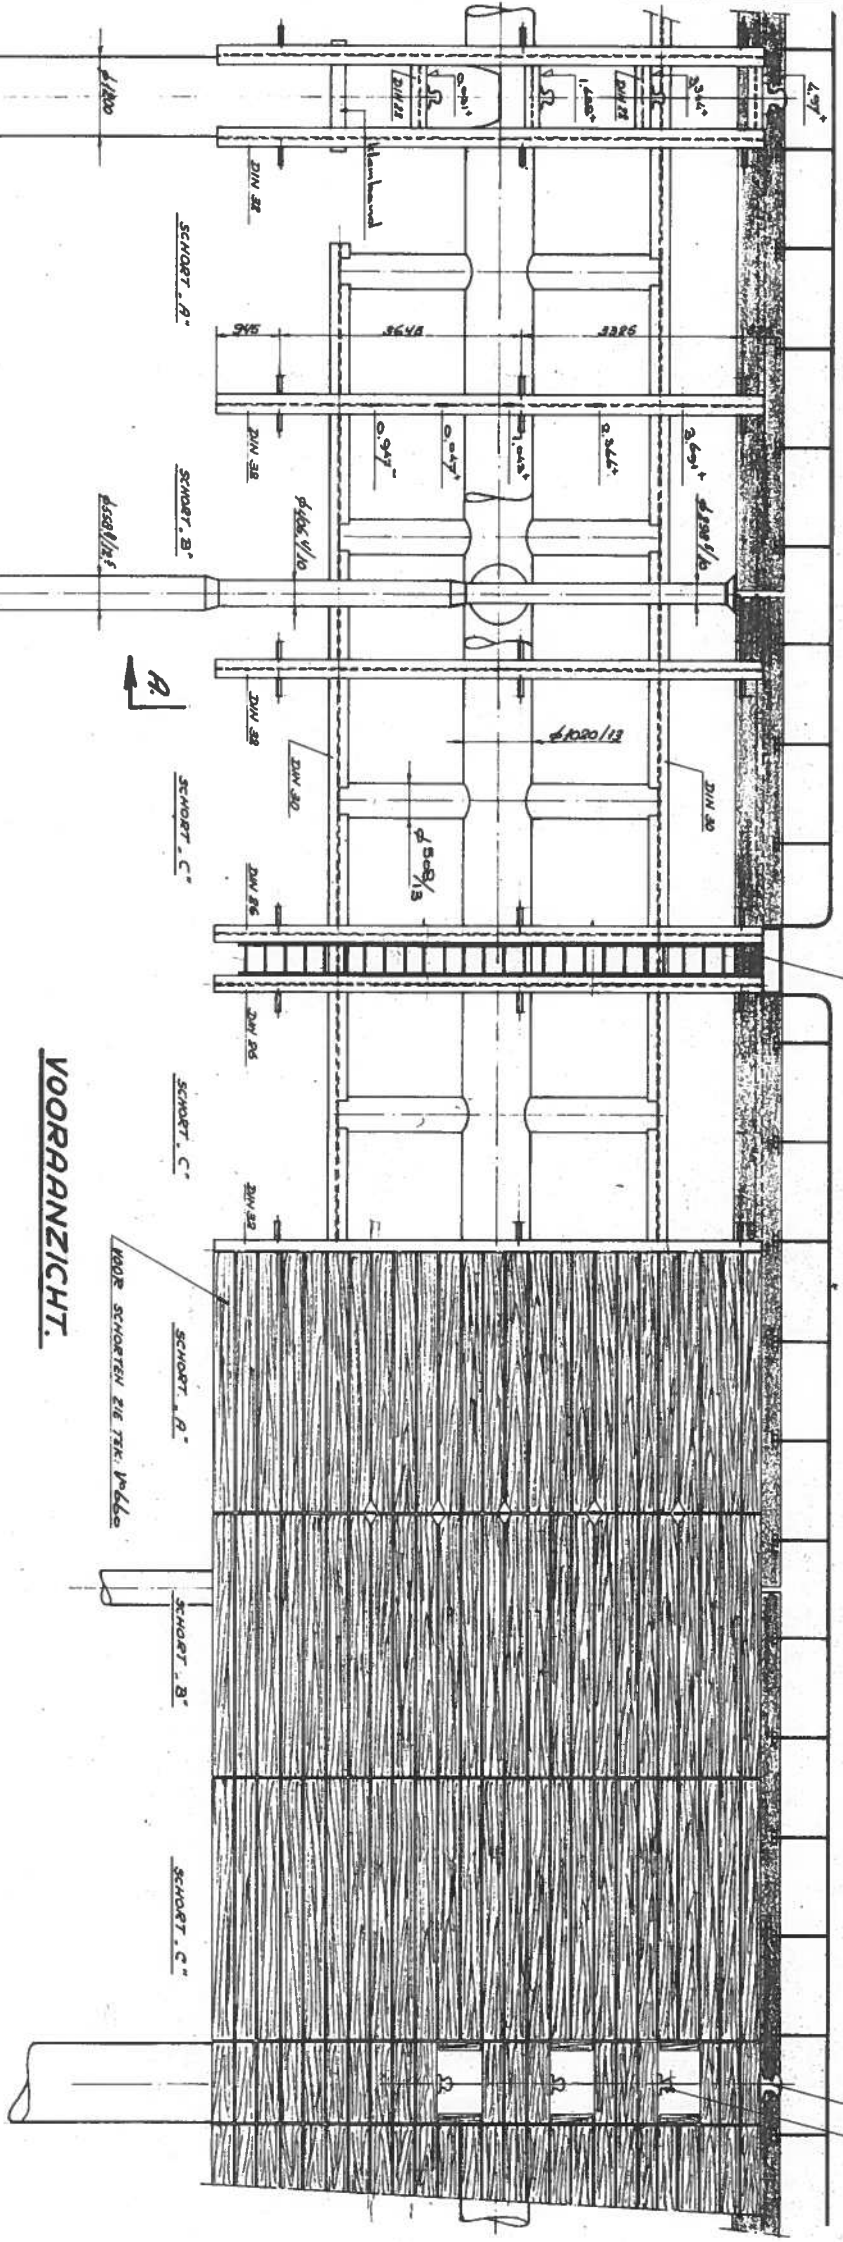

VOORAANZICHT.

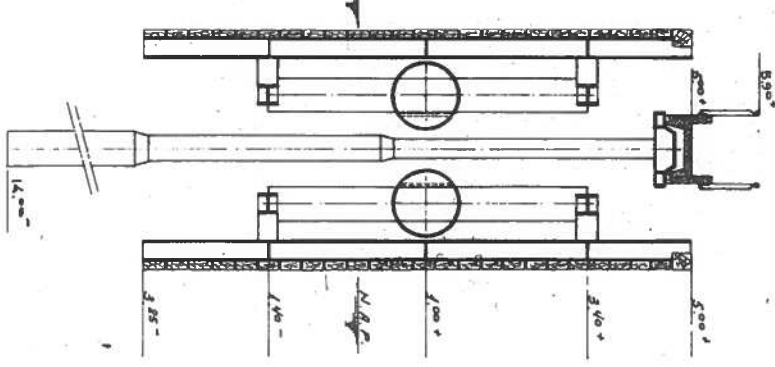

DOORSNEDEN A-A.

MAKED IN 1966
AANBESTEDING IN 1966

BLAD 7

RIJKSWATERSTAAT DIRECTIE SLUIZEN EN STUWEN
TOELEIDINGSWERKEN VOLKERAKSLUIZEN

OPGEBAKT TE UTRECHT
DE HOOFDINGENDE
DE I.H.A. T.K.L. *de Wit*
GET. R. *de Wit*
SEC. *de Wit* *de Wit*

DUBBELE REMMING
VOLKERAKZUDE
SCHAAL 1:50
GEW. Vo-657