
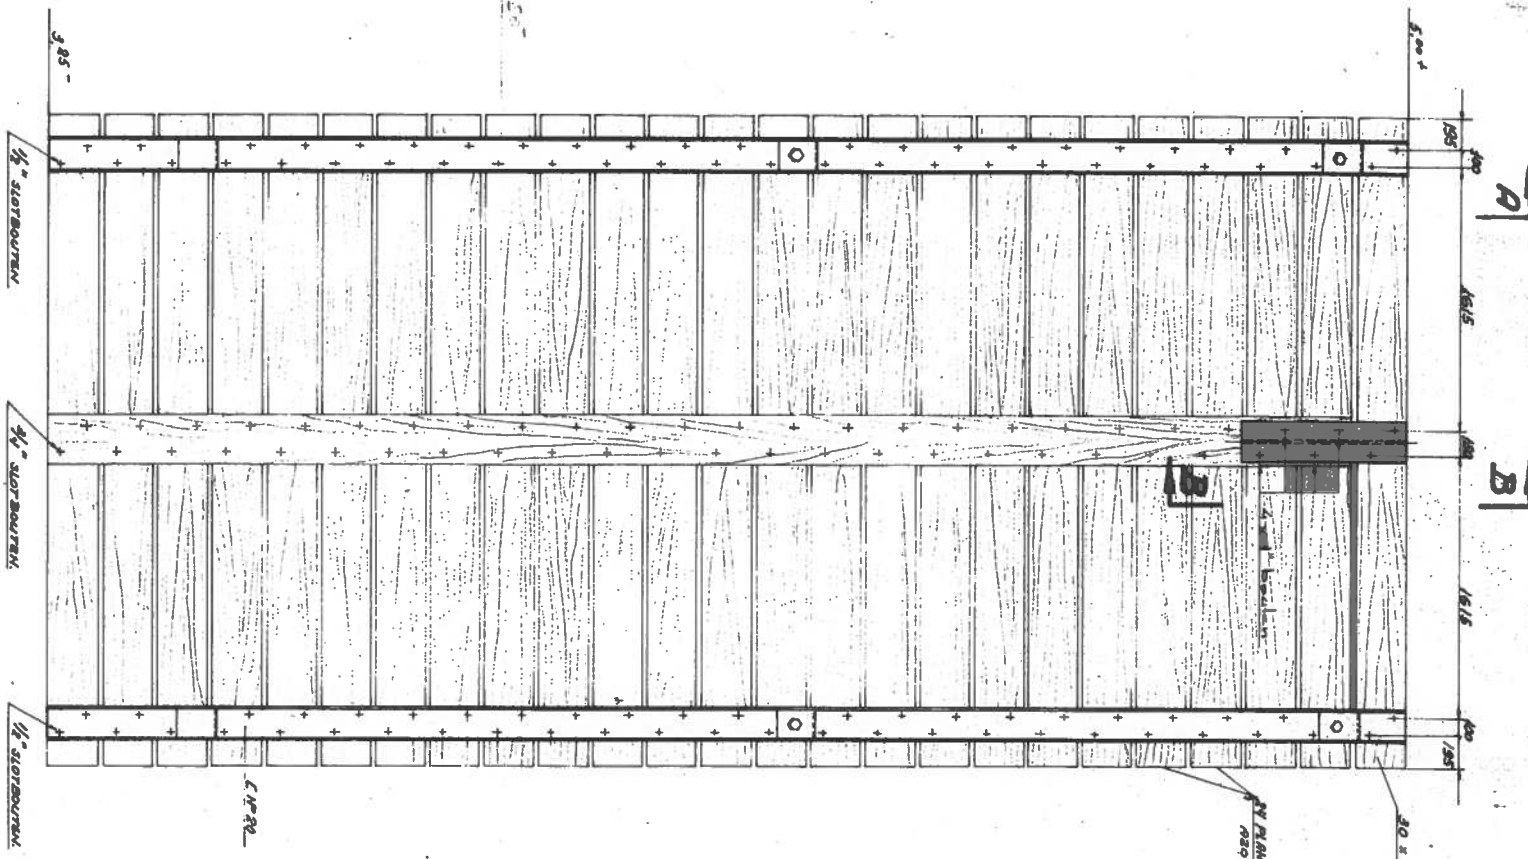


660



BOVENAANZICHT

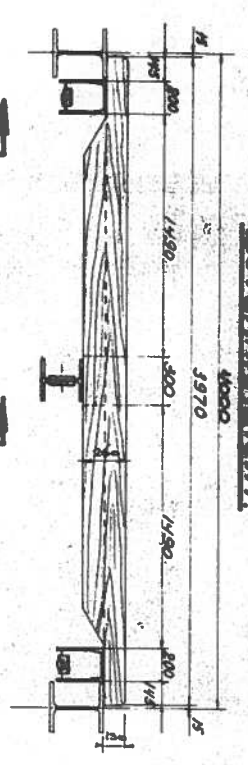

A



ACHTERAANZICHT

DOORSNEDE B-B

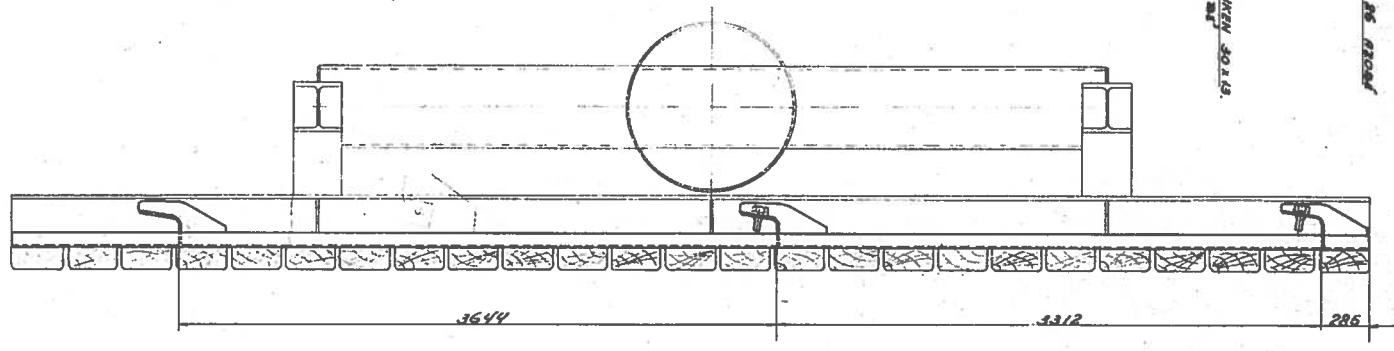
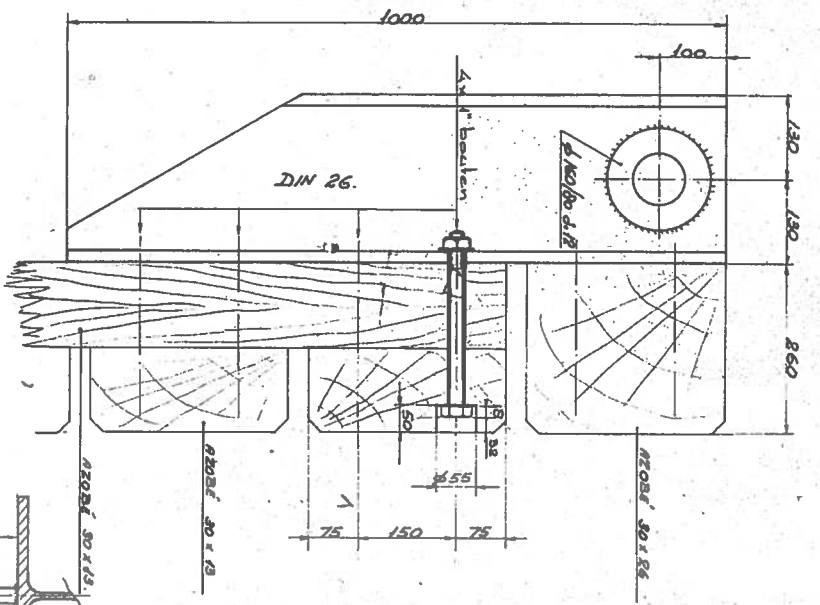


DOORSNEDE A-A

DETAIL M

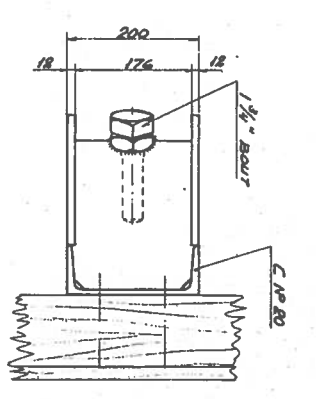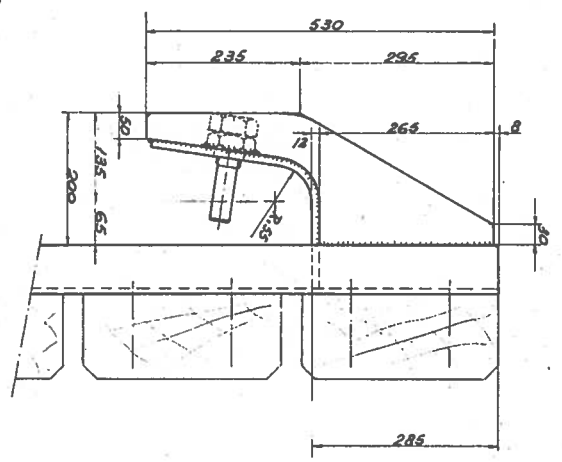


DETAIL HOUTBEVESTIGING

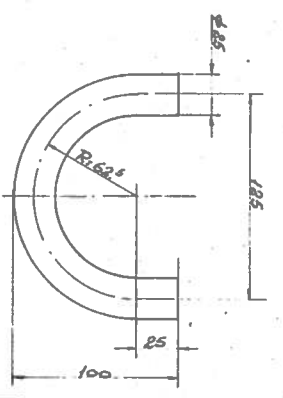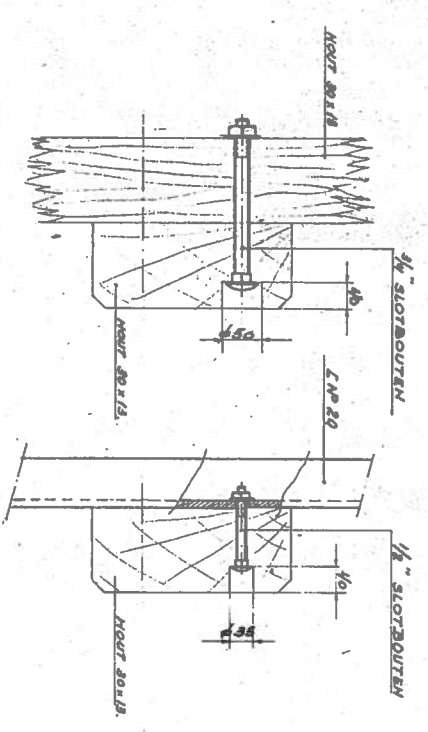

DETAIL VERHAARLOOG

RILLEN VOOR SCHORTEN "A" EN "B"

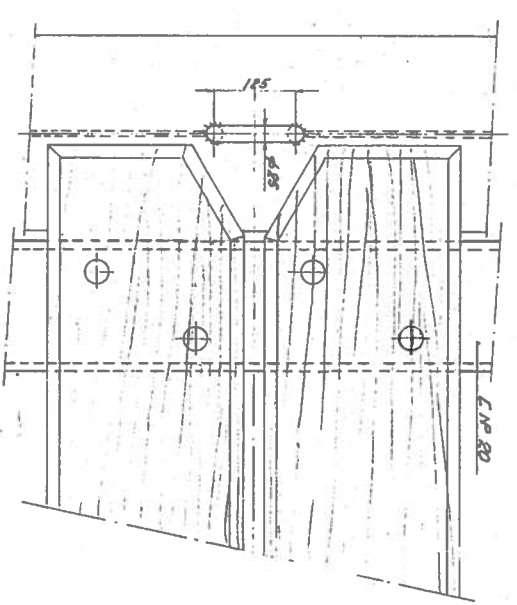

BLAD 10

RIJKSWATERSTAAT DIRECTIE SLUIZEN EN STUWEN			
TOELEIDINGSWERKEN VOLKERAKSLUIZEN			
OPDRACHTGEVER	SCHORT,		
DE HOOFDING	WASTE-EN DUBBELE REMMING		
DE T.H.A. I.N.L.	VOLKERAKZUDE		
GET. R2			
GEK. 15/1			
SCHAAL 1:5 1:20	GEW.		
		V0-660	