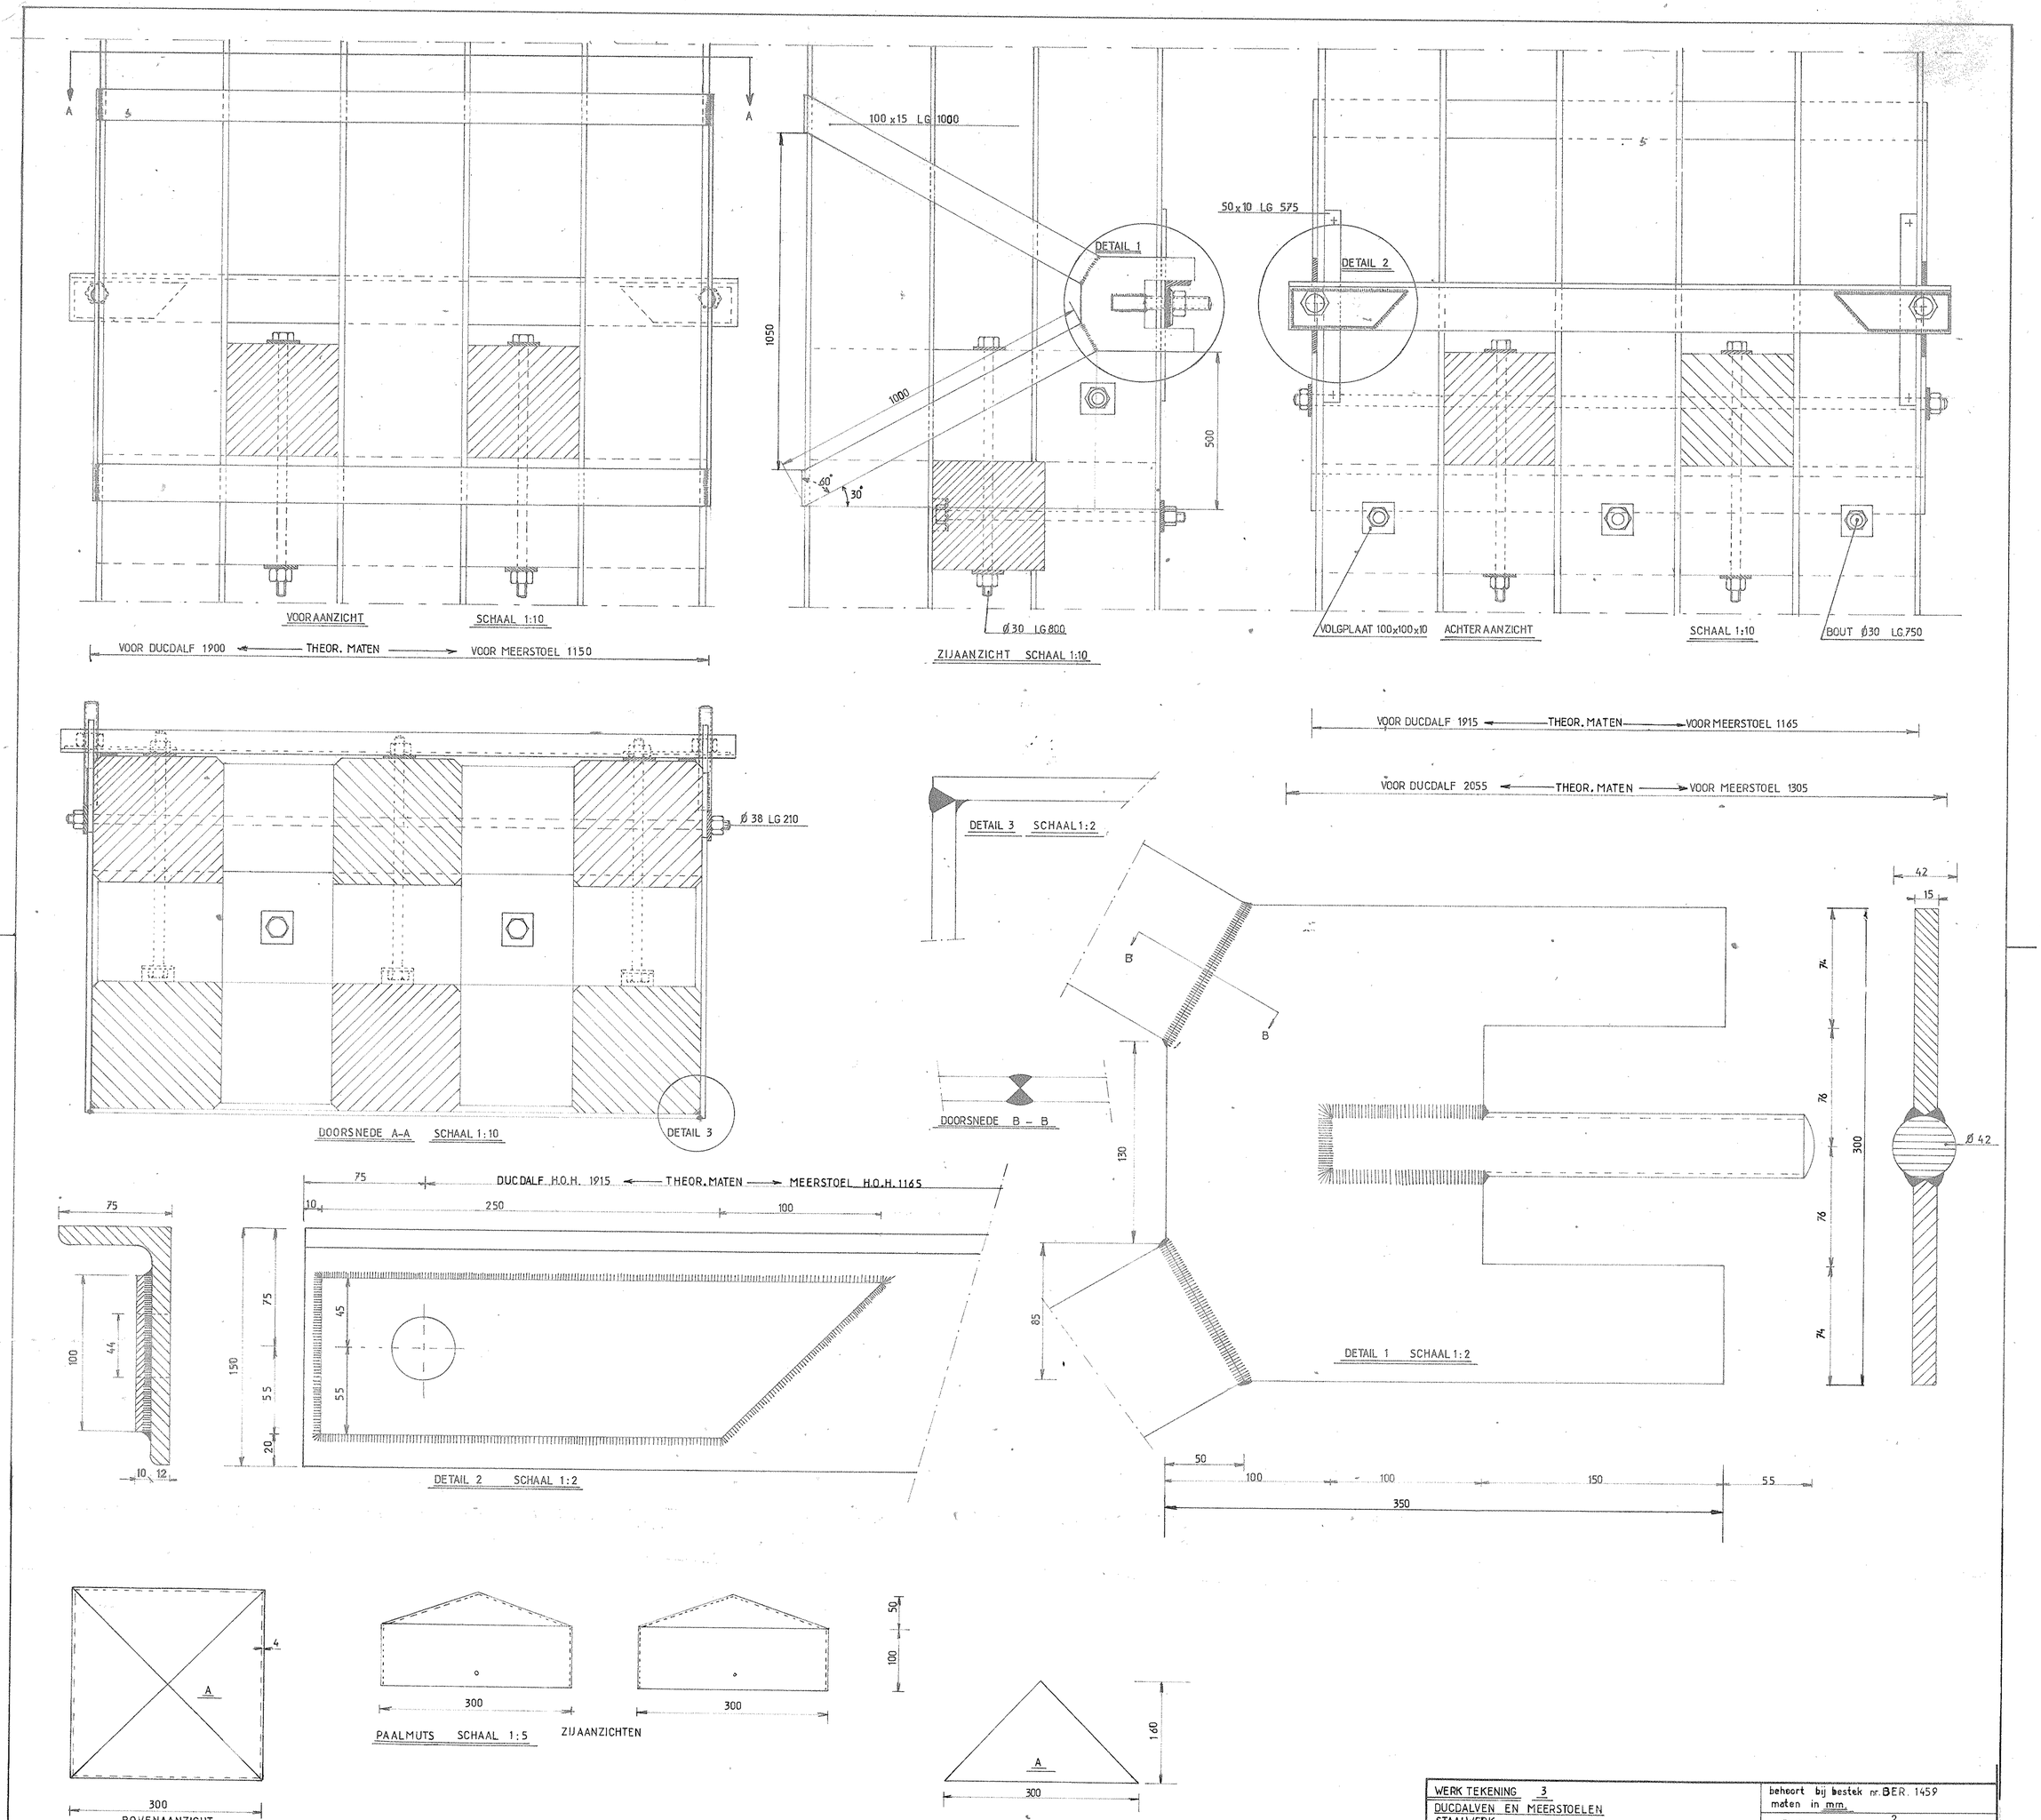
VOORAANZICHT
SCHAAL 1:10
VOOR DUCDALF 1900
THEOR. MATEN
VOOR MEERSTOEL 1150
100 x 15 LG 1000
DETAIL 1
1050
1000
500
60°
30°
Ø 30 LG 800
ZIJAANZICHT SCHAAL 1:10
50 x 10 LG 575
DETAIL 2
VOLGPLAAT 100x100x10
ACHTERAANZICHT
SCHAAL 1:10
BOUT Ø30 LG 750
VOOR DUCDALF 1915
THEOR. MATEN
VOOR MEERSTOEL 1165
VOOR DUCDALF 2055
THEOR. MATEN
VOOR MEERSTOEL 1305
Ø 38 LG 210
DETAIL 3
DOORSNEDE A-A
SCHAAL 1:10
DETAIL 3 SCHAAL 1:2
B
B
DOORSNEDE B - B
130
85
42
15
74
76
76
74
300
Ø 42
DETAIL 1 SCHAAL 1:2
50
100
100
150
55
350
75
DUCDALF H.O.H. 1915
THEOR. MATEN
MEERSTOEL H.O.H. 1165
10
250
100
75
100
44
150
75
55
20
10
12
45
55
DETAIL 2 SCHAAL 1:2
A
4
300
BOVENAANZICHT
300
300
PAALMUTS SCHAAL 1:5
ZIJAANZICHTEN
50
100
A
300
160
WERK TEKENING 3
DUCDALVEN EN MEERSTOELEN
STAALWERK
RIJKSWATERSTAAT
DIRECTIE BENEDENRIVIEREN
ARRONDISSEMENT DORDRECHT
opgen
getek
gezien
beheert bij bestek nr. BER. 1459
meten in mm.
SCHAAL 1: 2/5/10
B 3
Nr. 75-55