




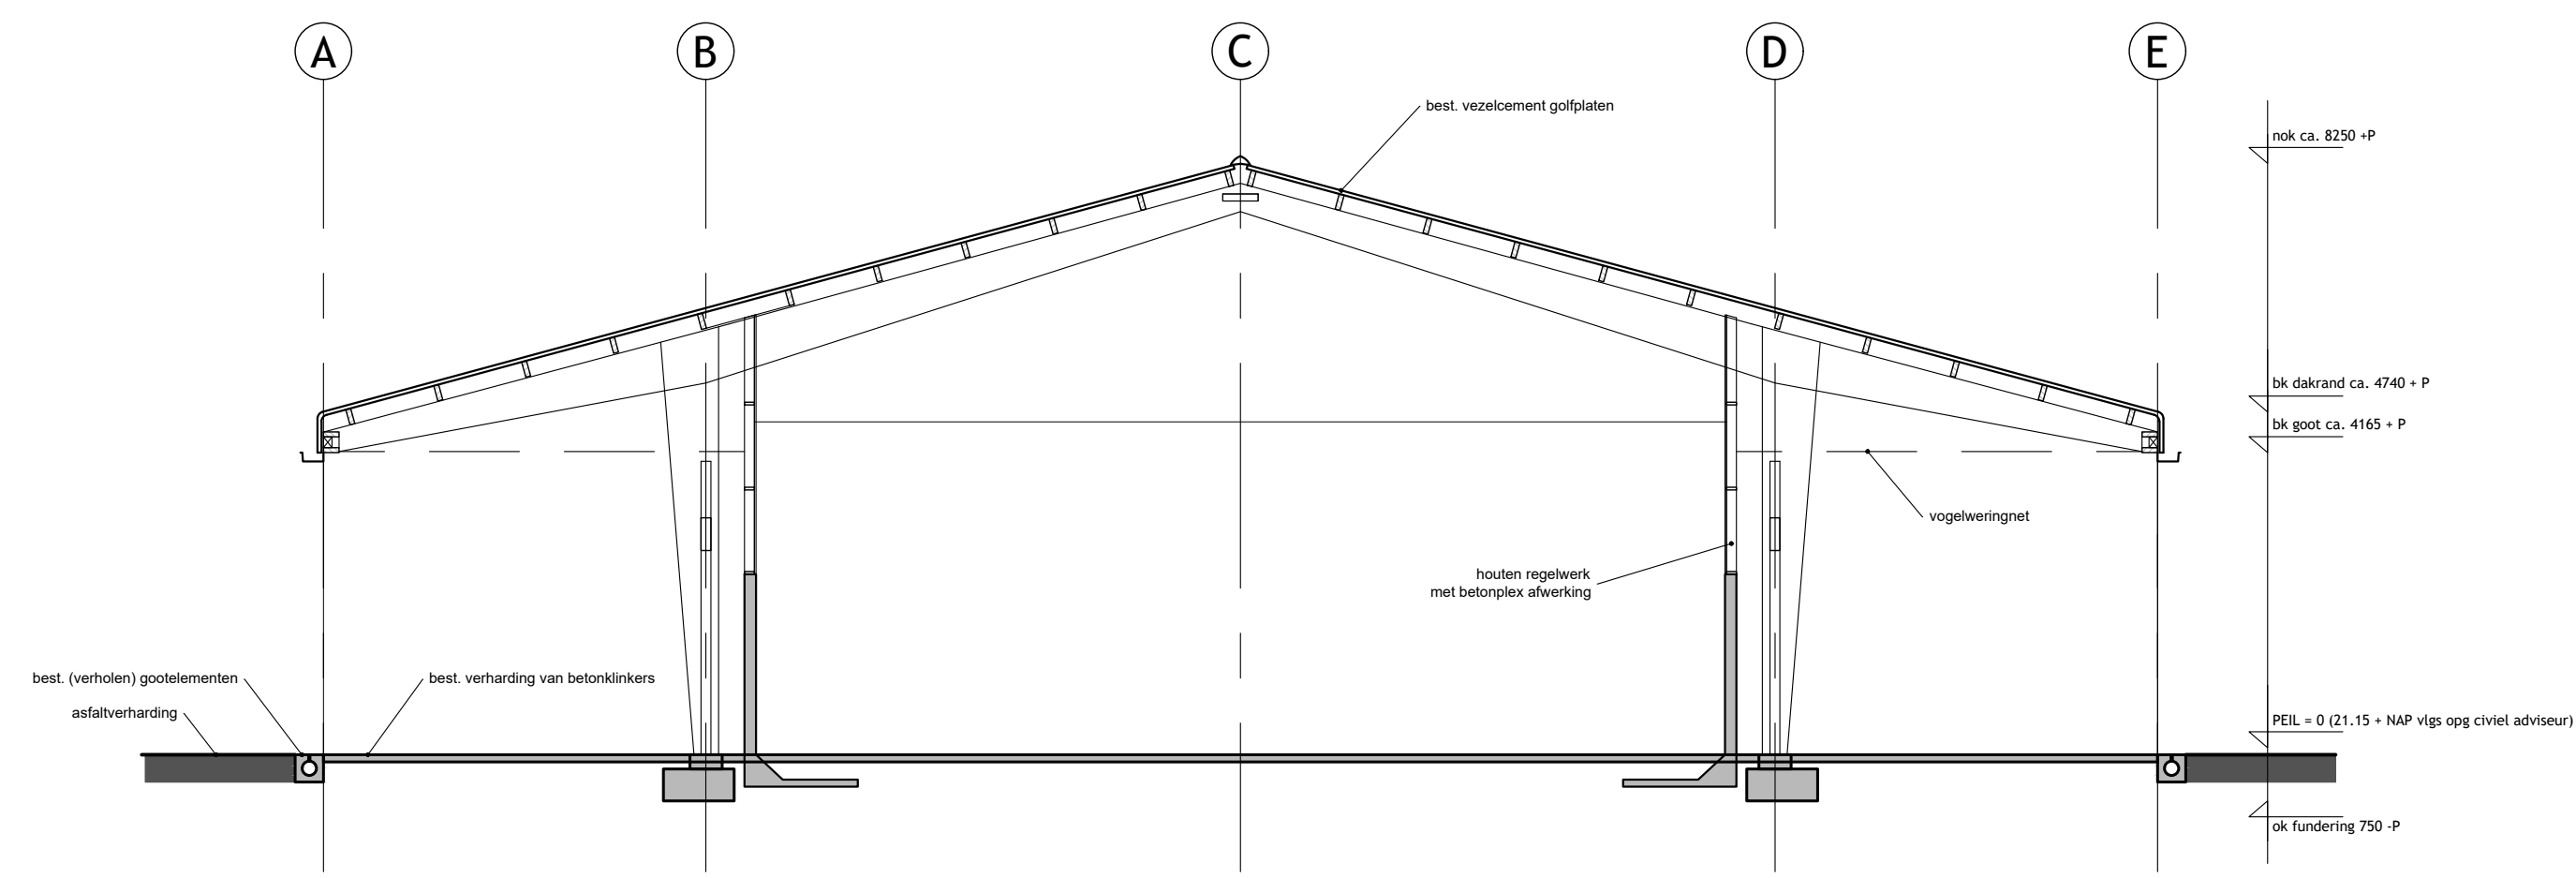


DOORSNEDE A-A BESTAAND

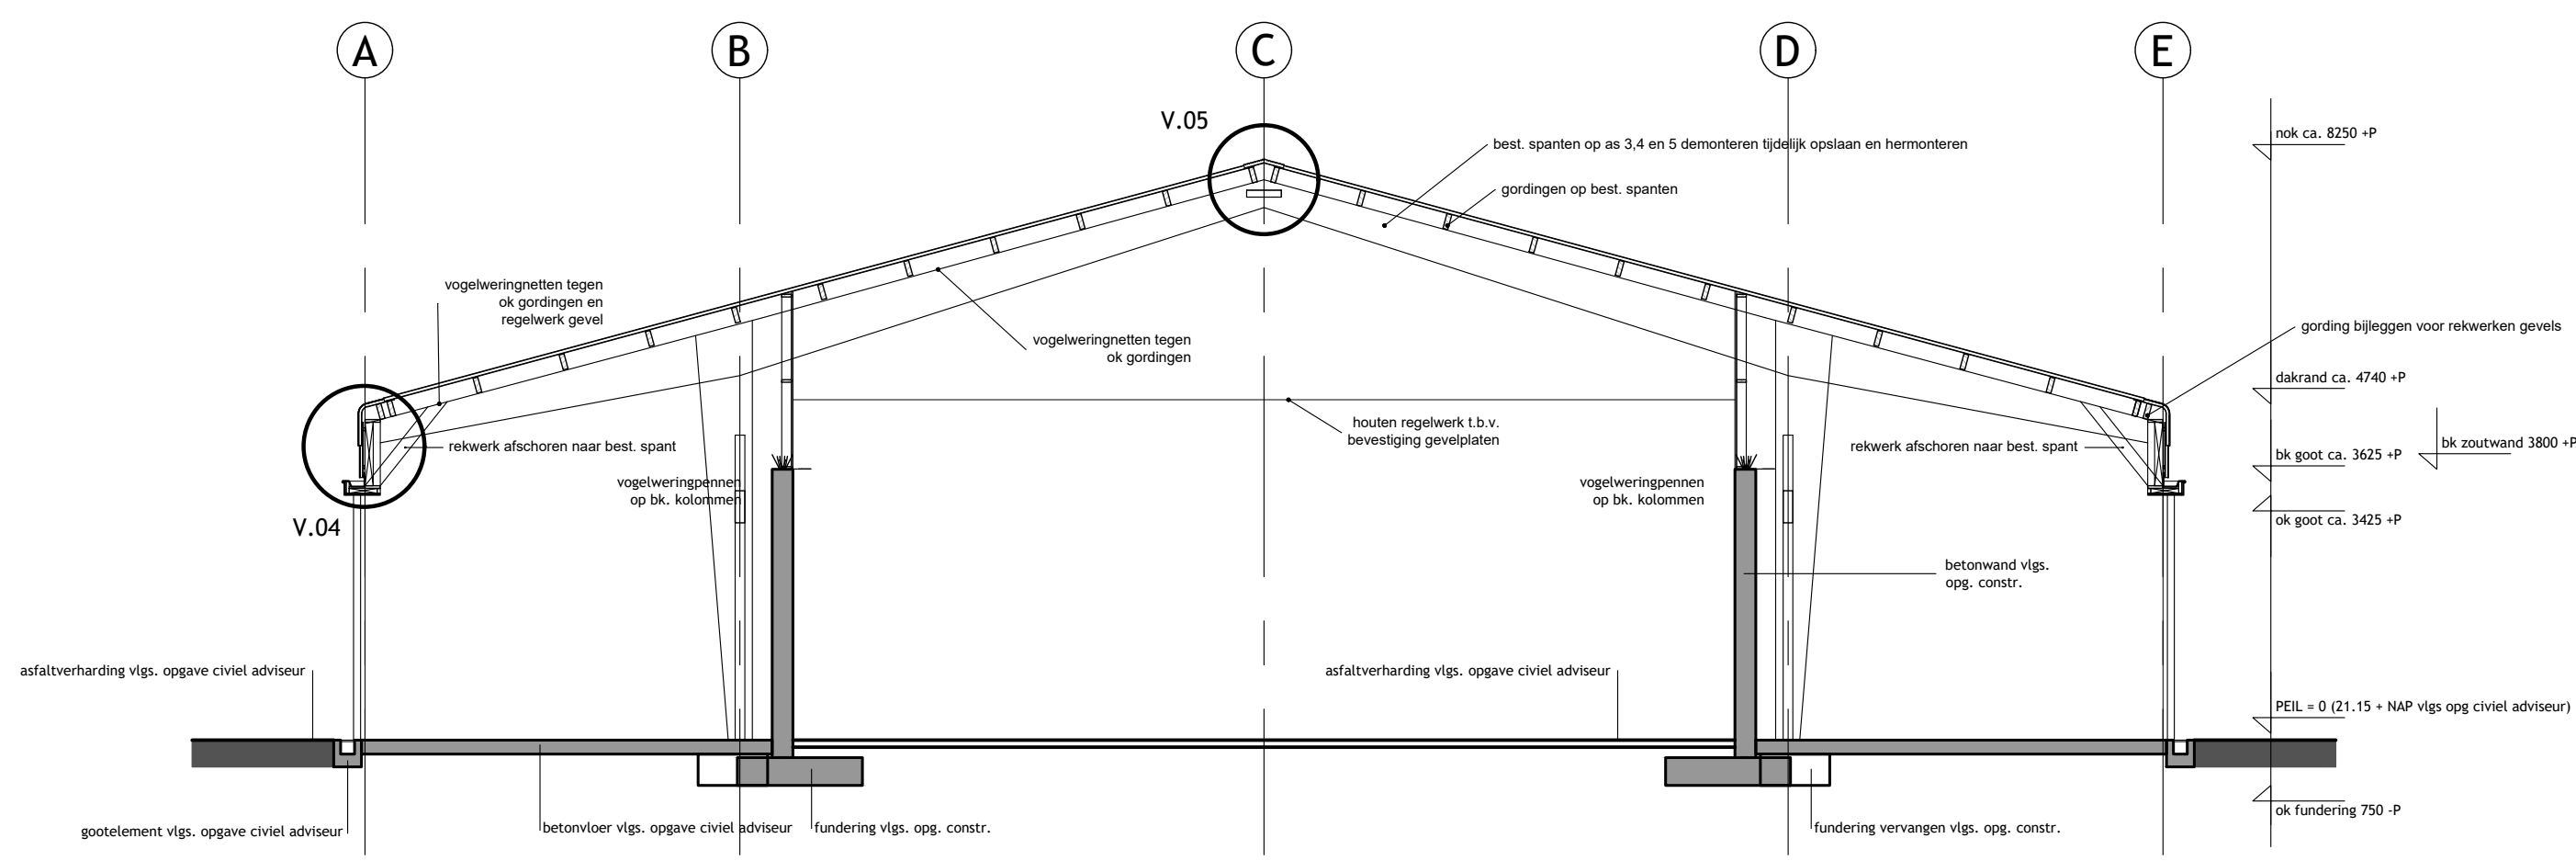


DOORSNEDE A-A GEWIJZIGD

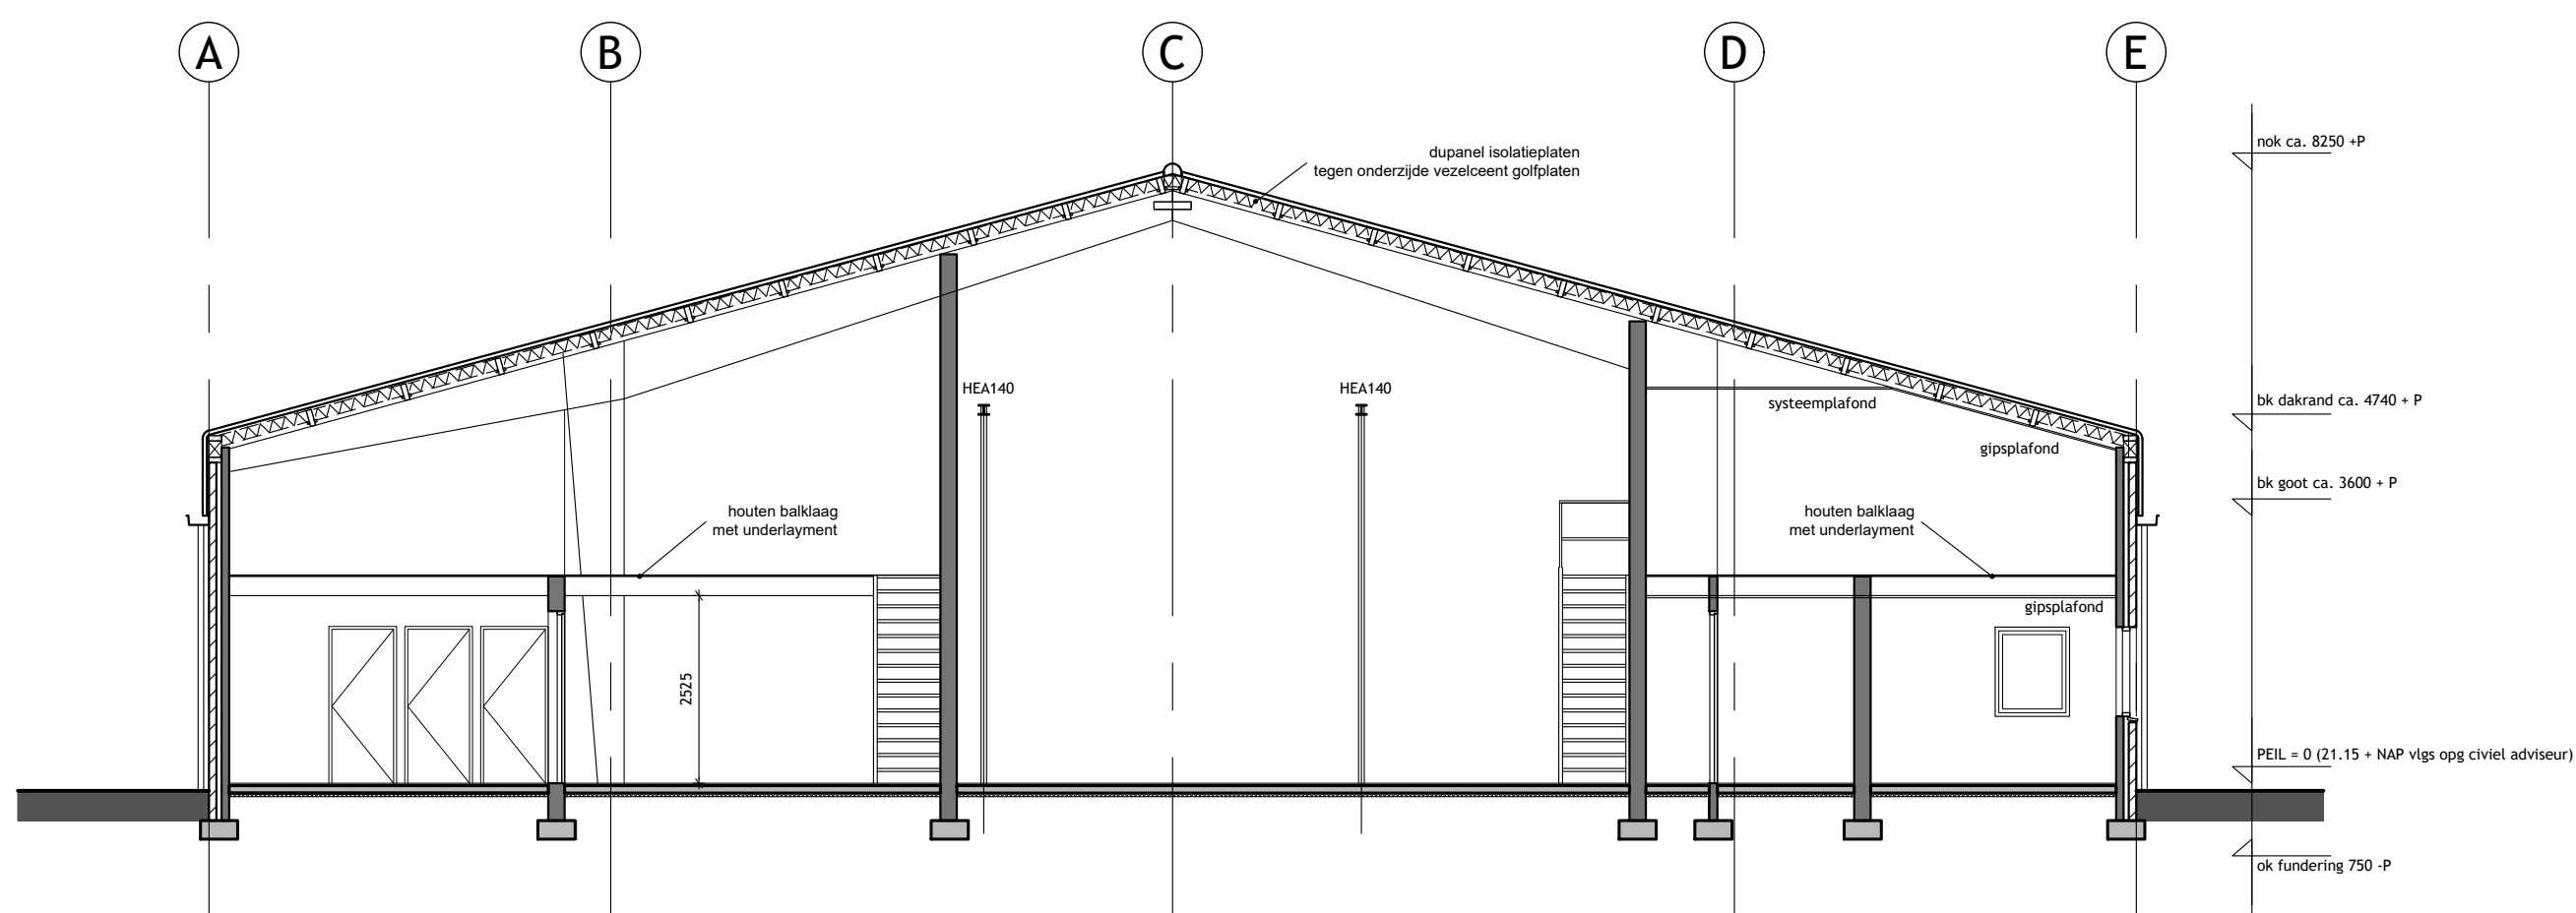


DOORSNEDE B-B BESTAAND

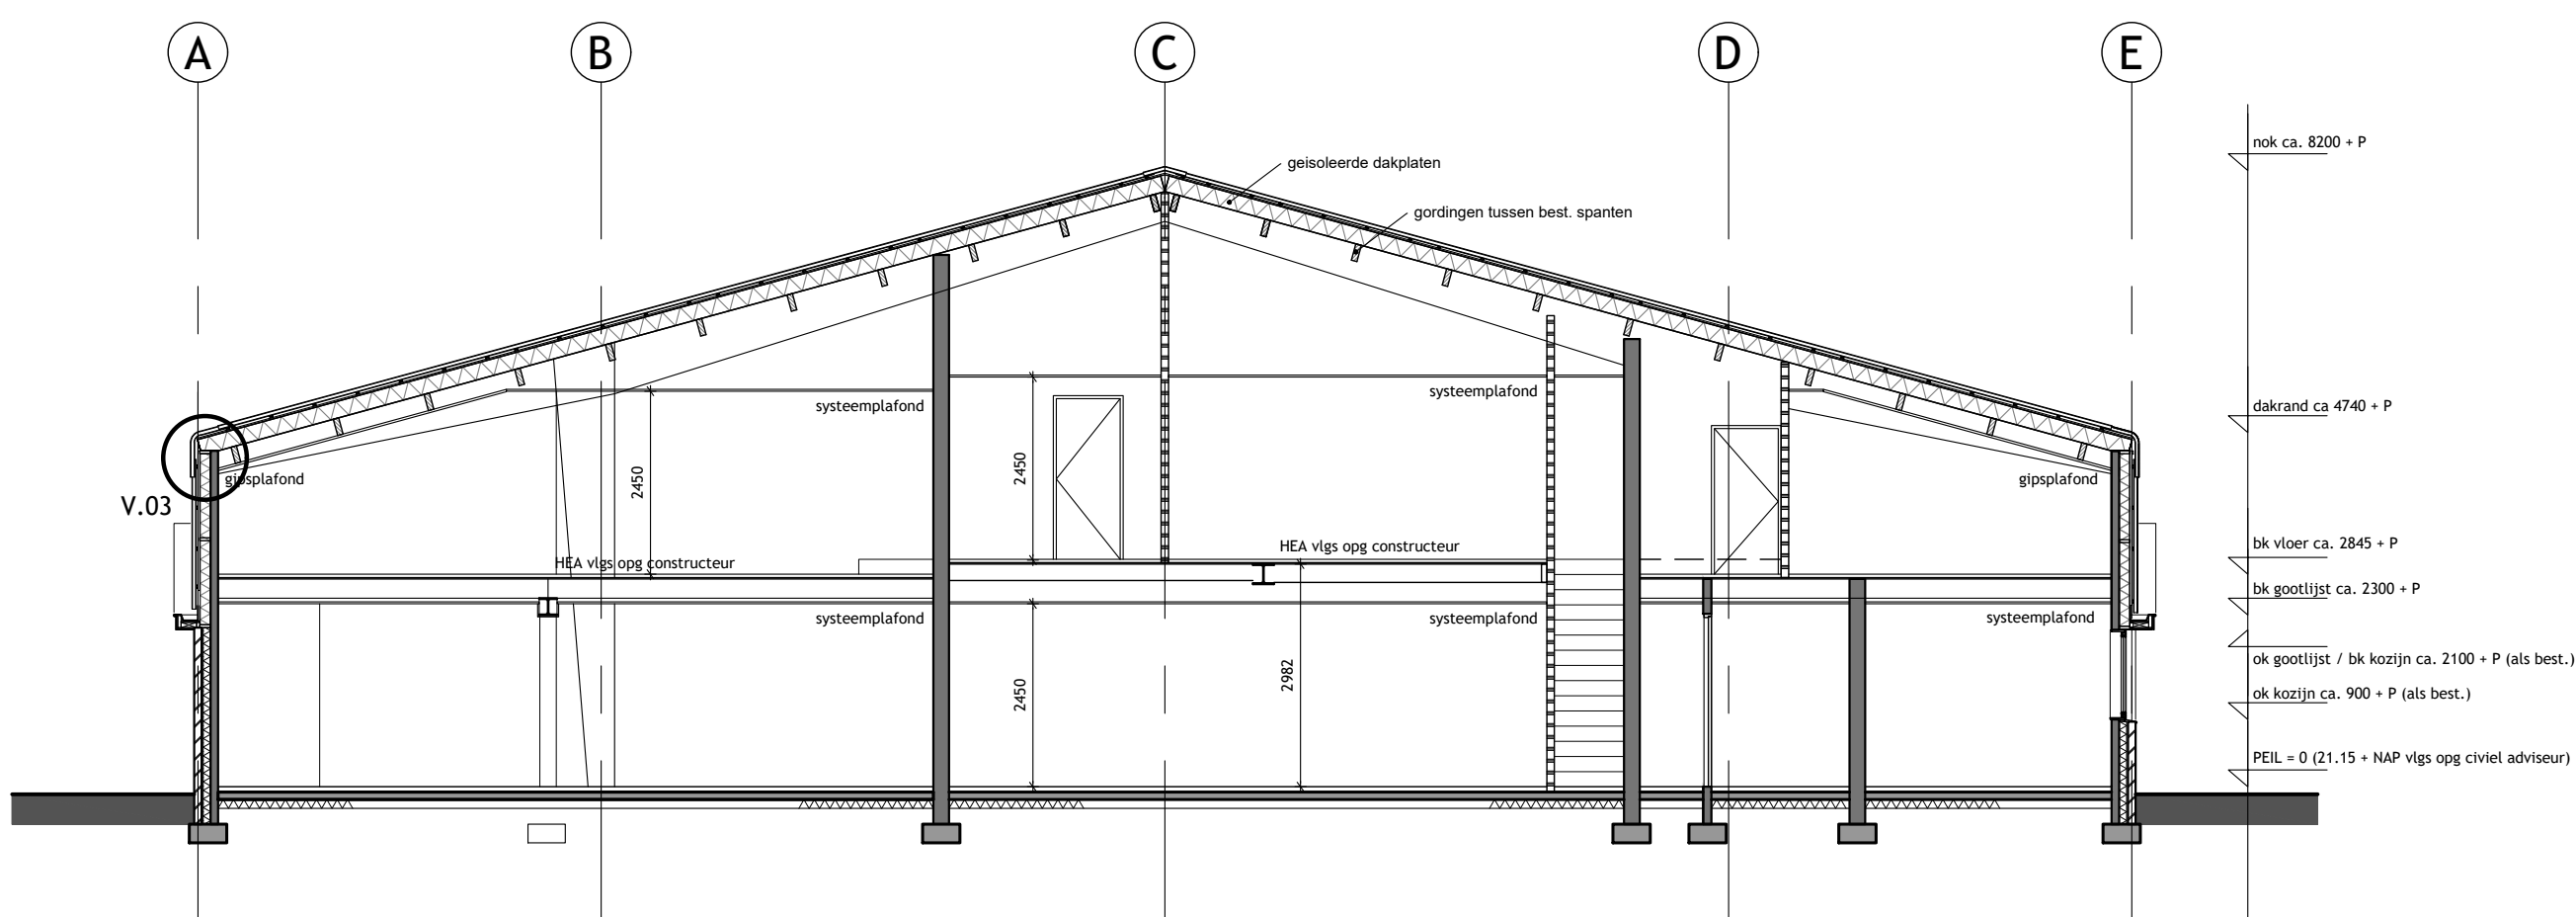


DOORSNEDE B-B GEWIJZIGD

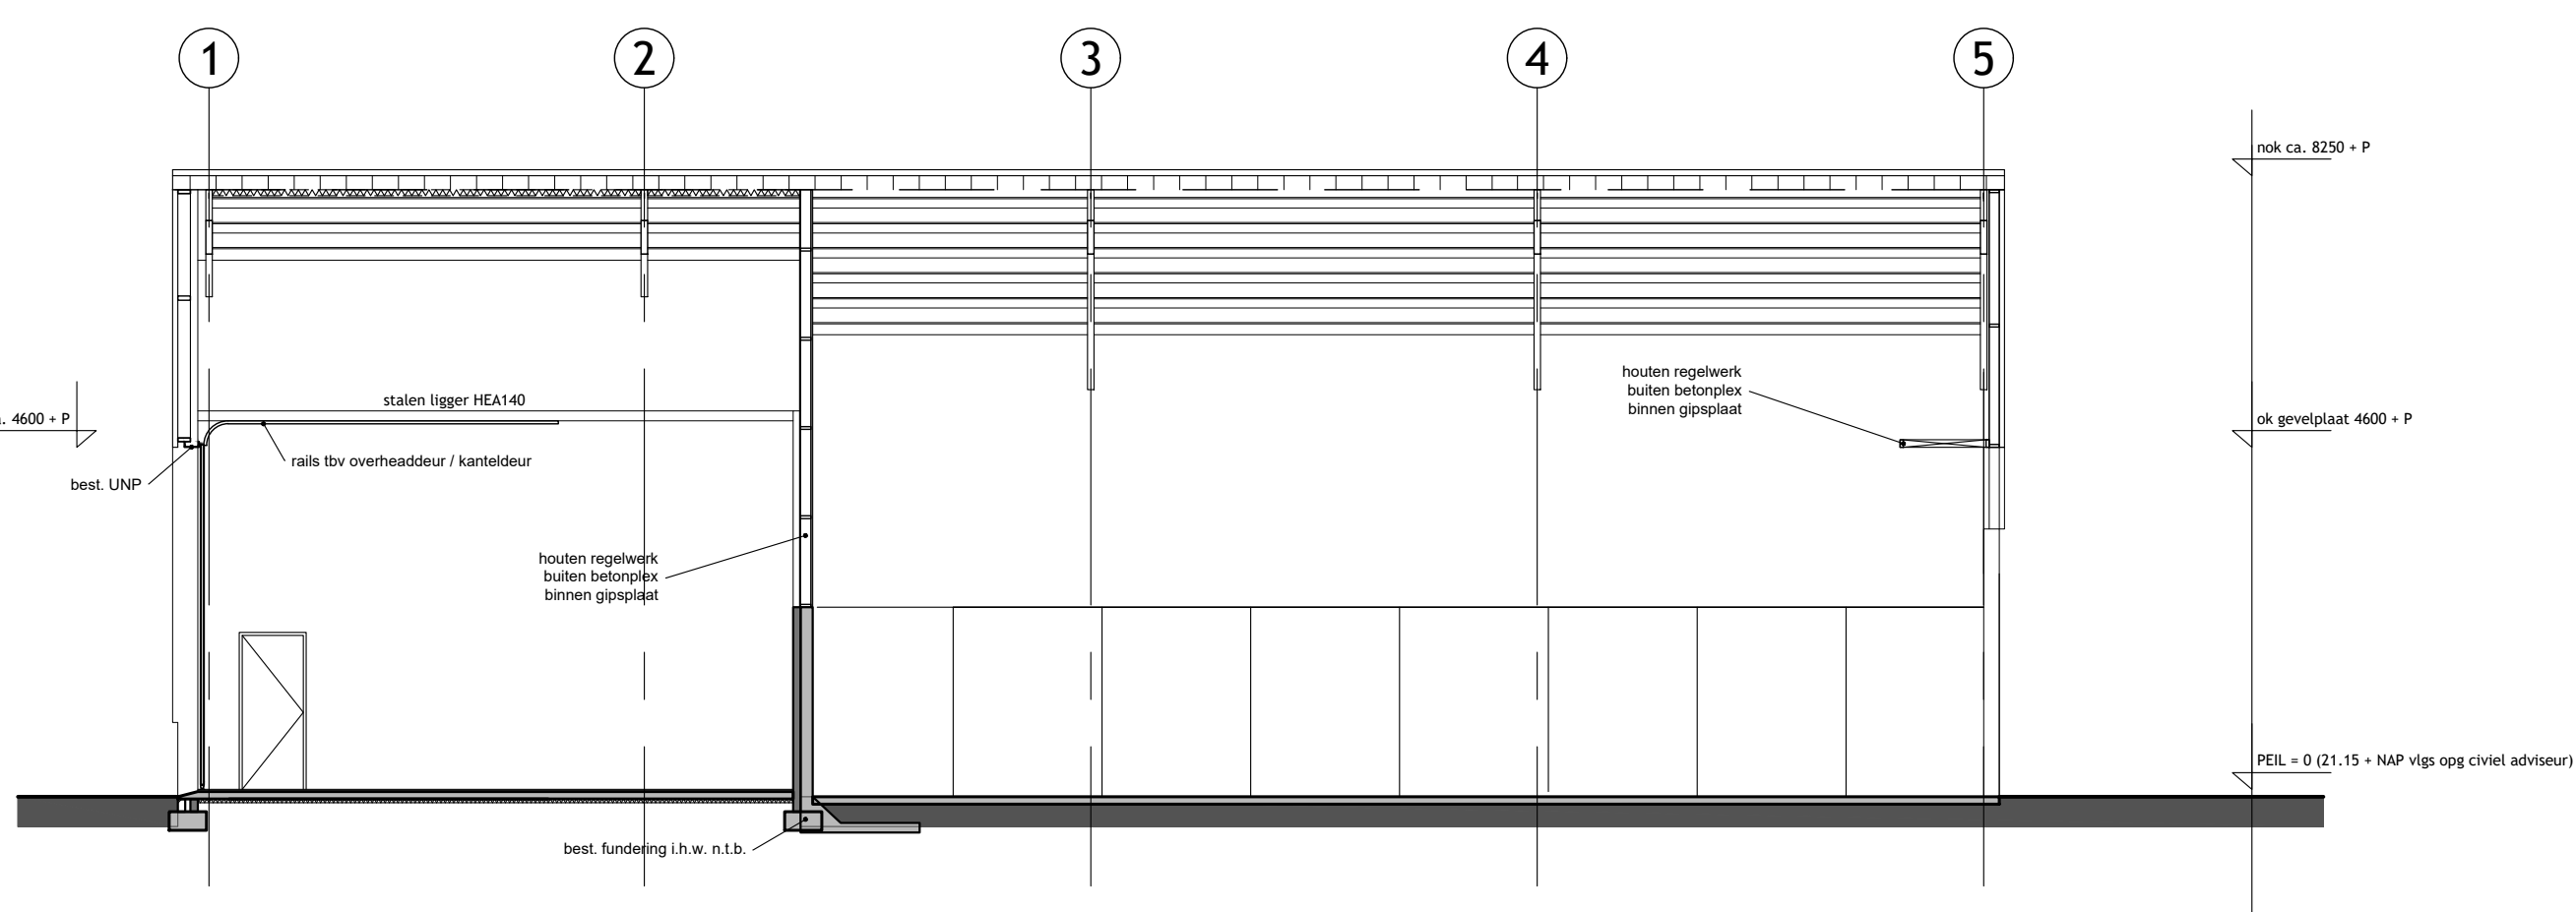


DOORSNEDE C-C BESTAAND

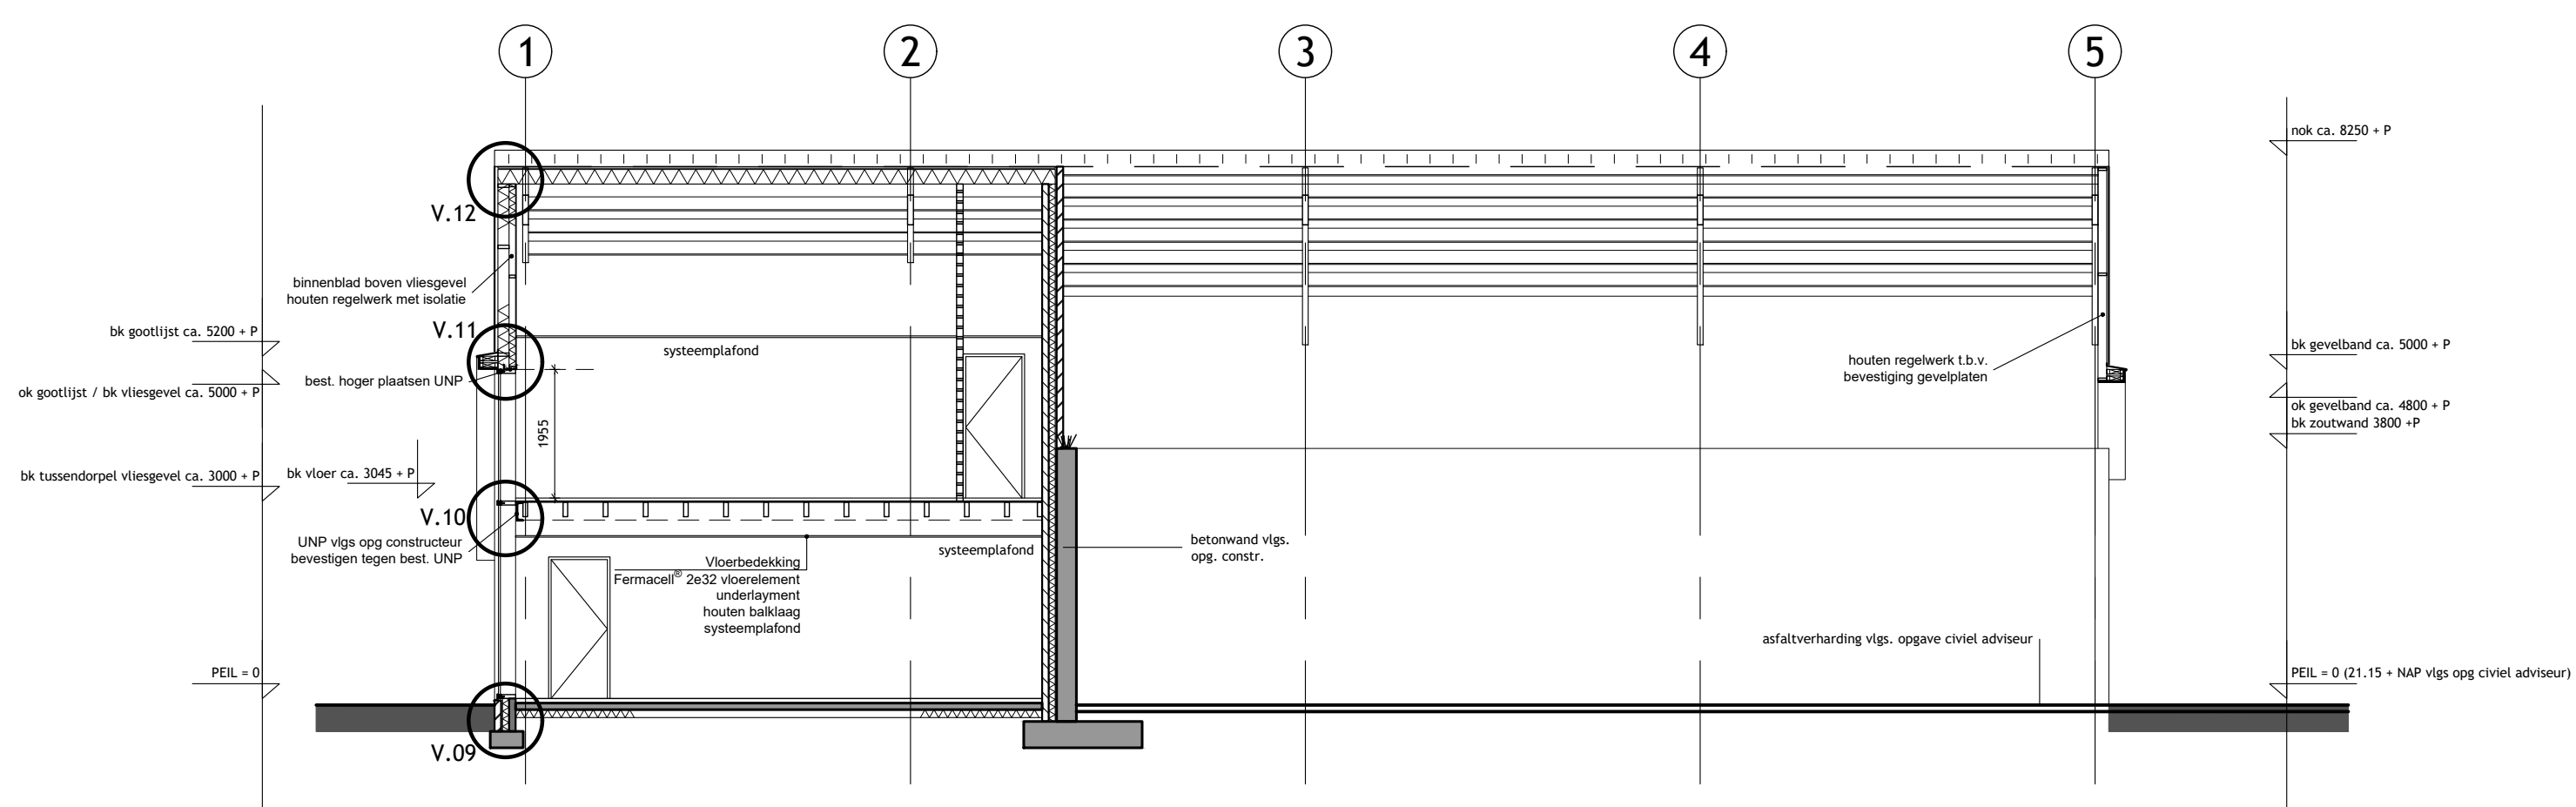


DOORSNEDE C-C GEWIJZIGD

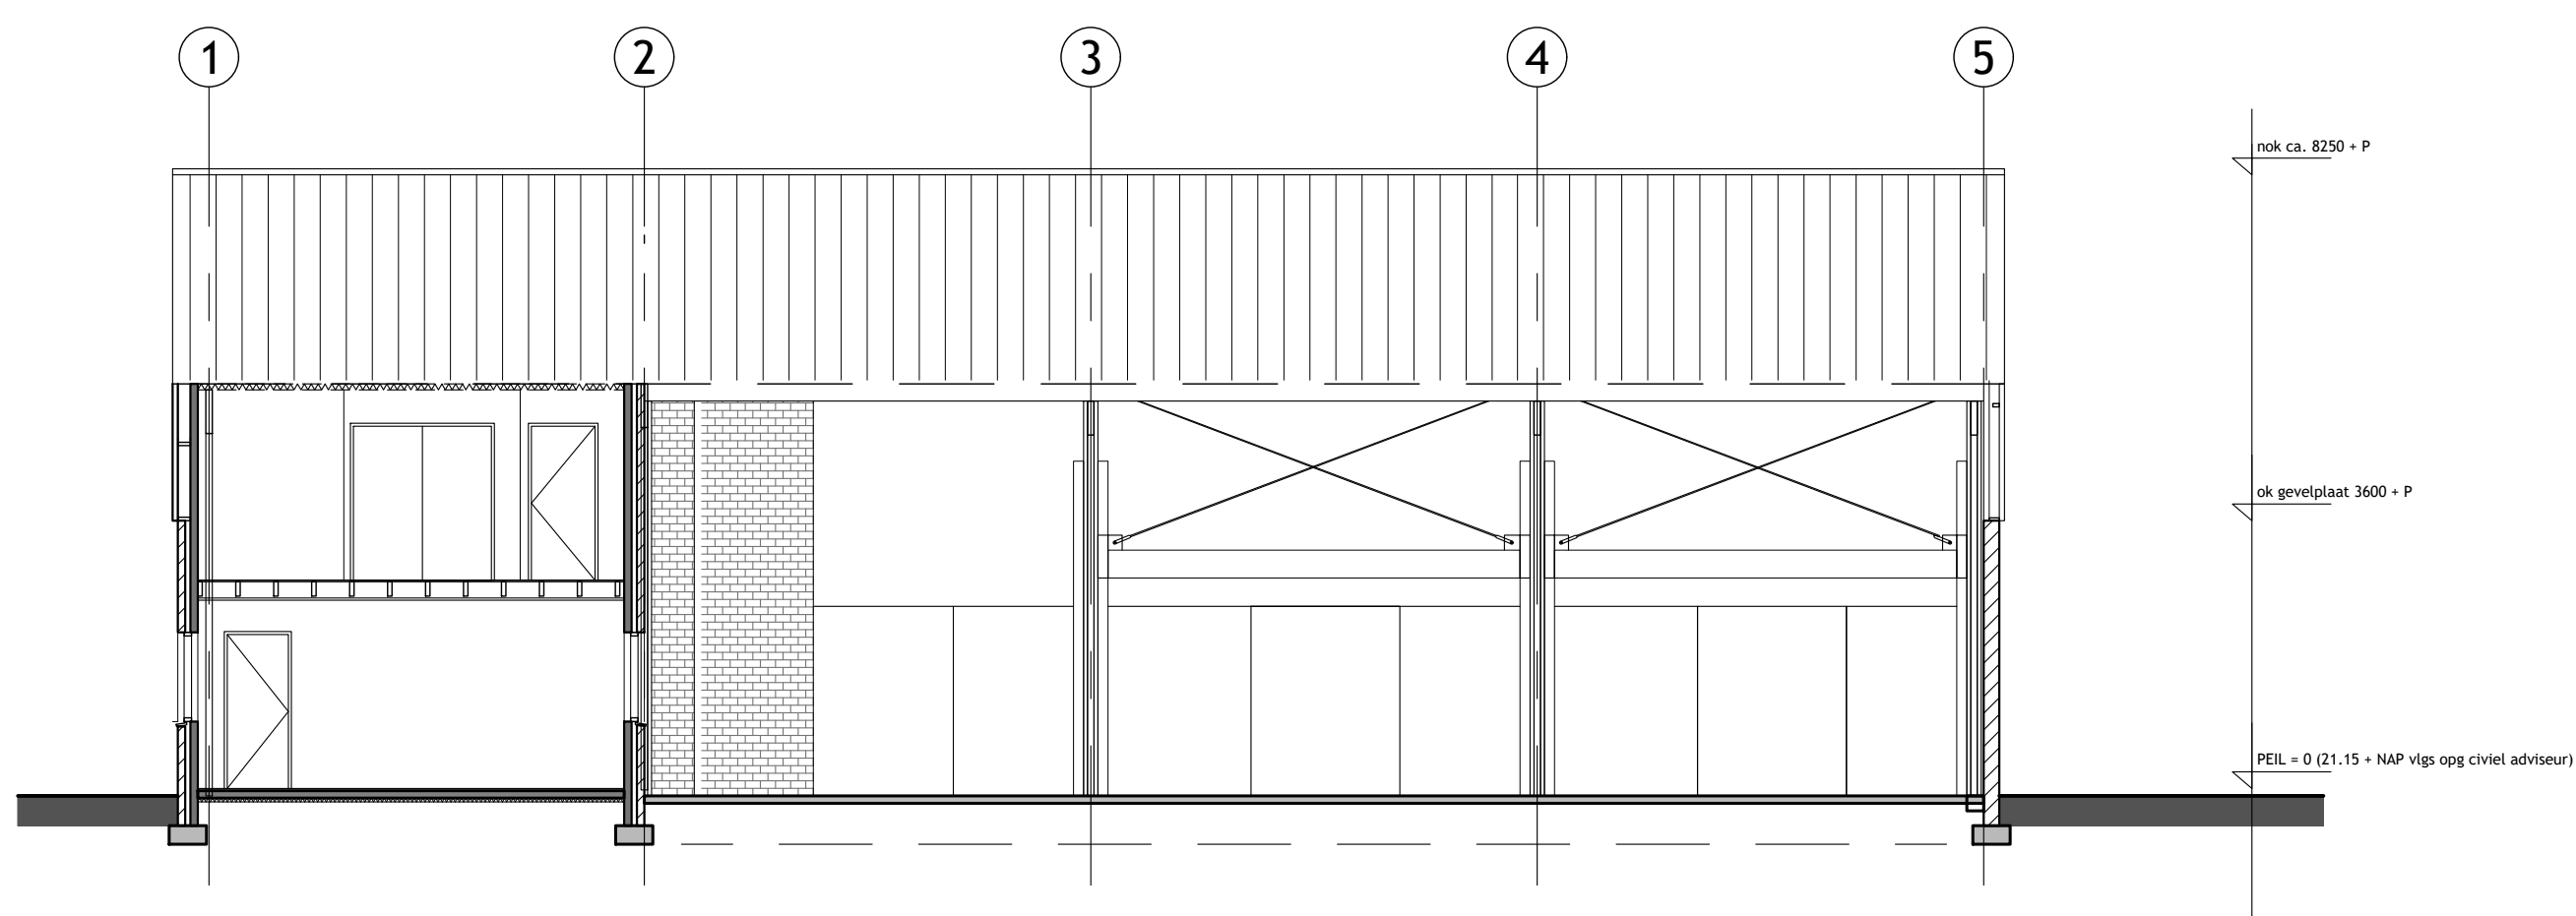

DOORSNEDE D-D BESTAAND

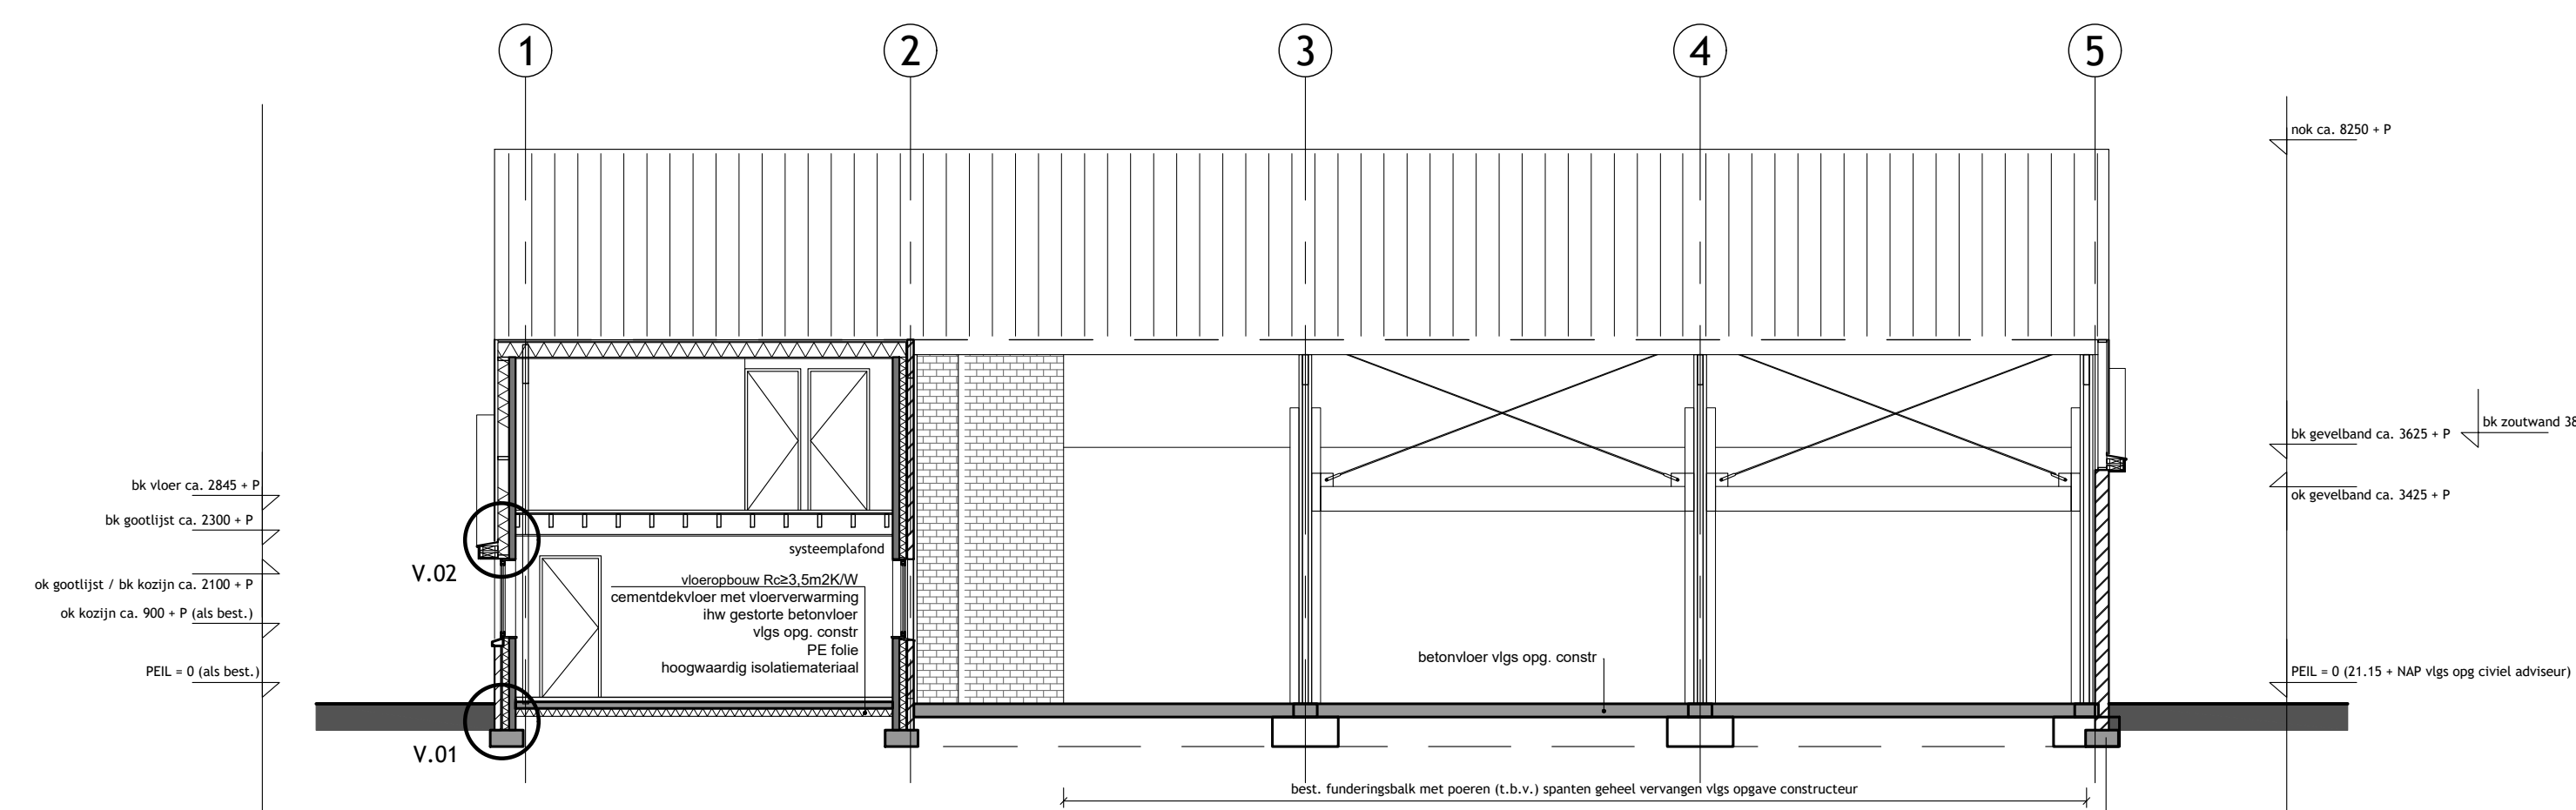

DOORSNEDE D-D GEWIJZIGD

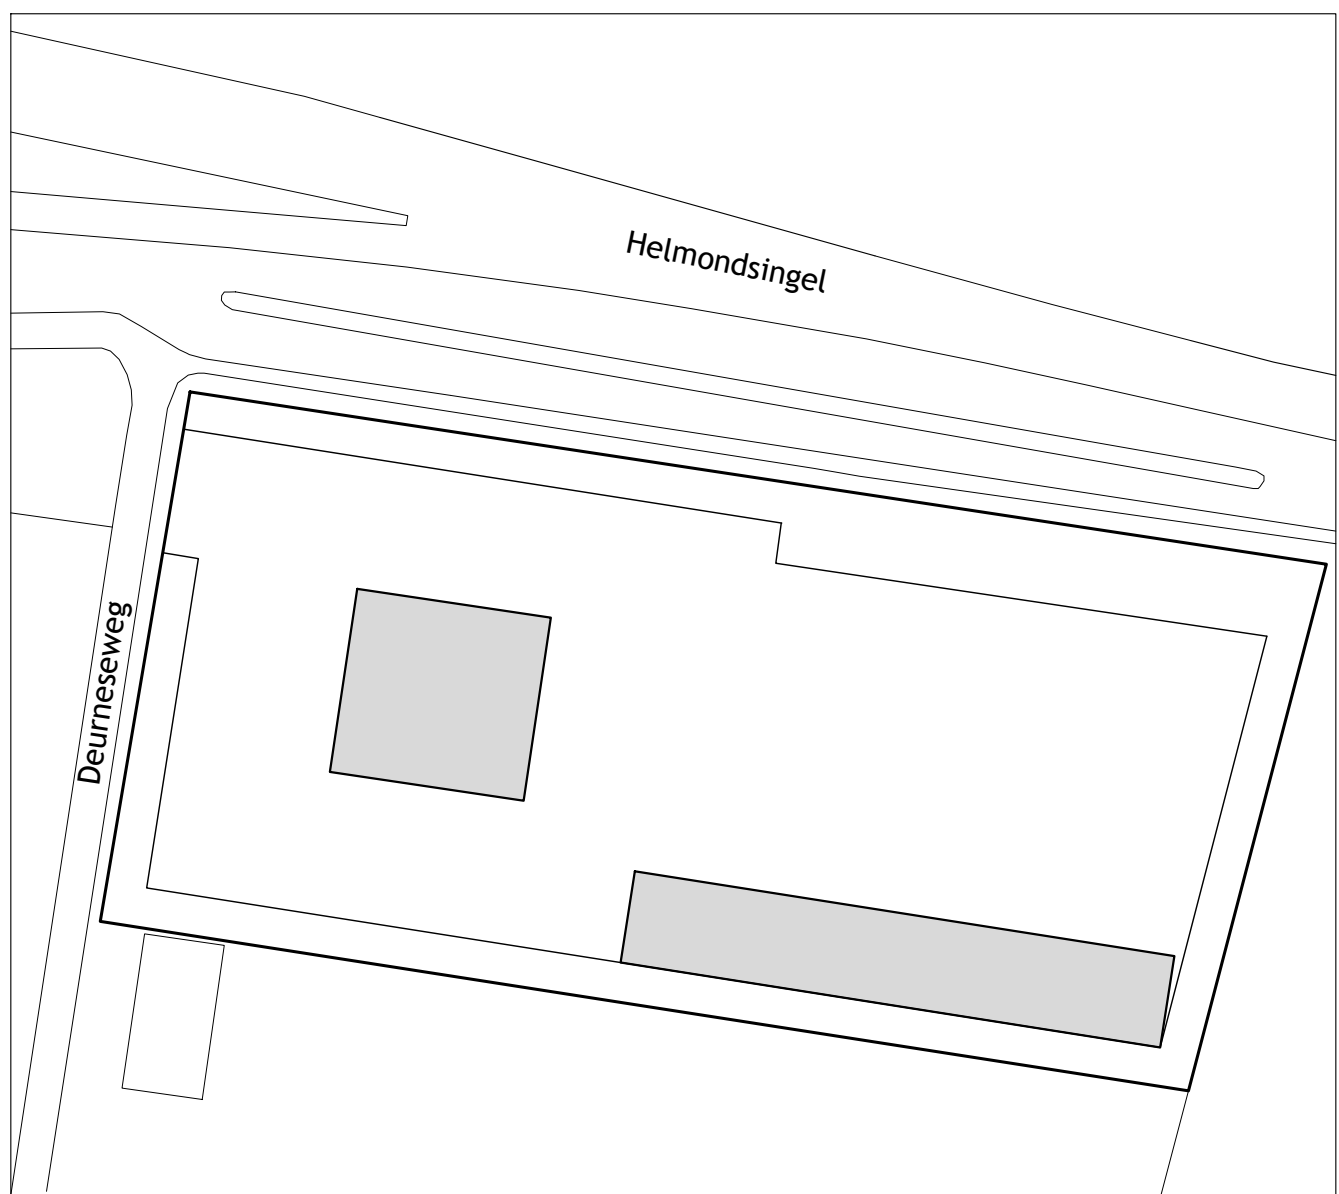

SITUATIE schaal 1:1000

Kadastrale gemeente Helmond
Sectie B
Perceel 1105

MAATVOERING IN HET WERK TE CONTROLLEREN

project: Modernisering steunpunt Helmond

opdrachtgever: Provincie Noord-Brabant

onderdeel: Hoofdgebouw: bestaande en gewijzigde doorsneden

formaat: A0	schaal: 1:100	datum: 19-1-2021	getekend: TdL	gecontroleerd: TdL
gewijzigd: a1	gewijzigd: b1	gewijzigd: c1	gewijzigd: d1	gewijzigd: e1
projectnummer: 20119_PNB	bladnummer: BE003	bladnummer: BE003	bladnummer: BE003	bladnummer: BE003