


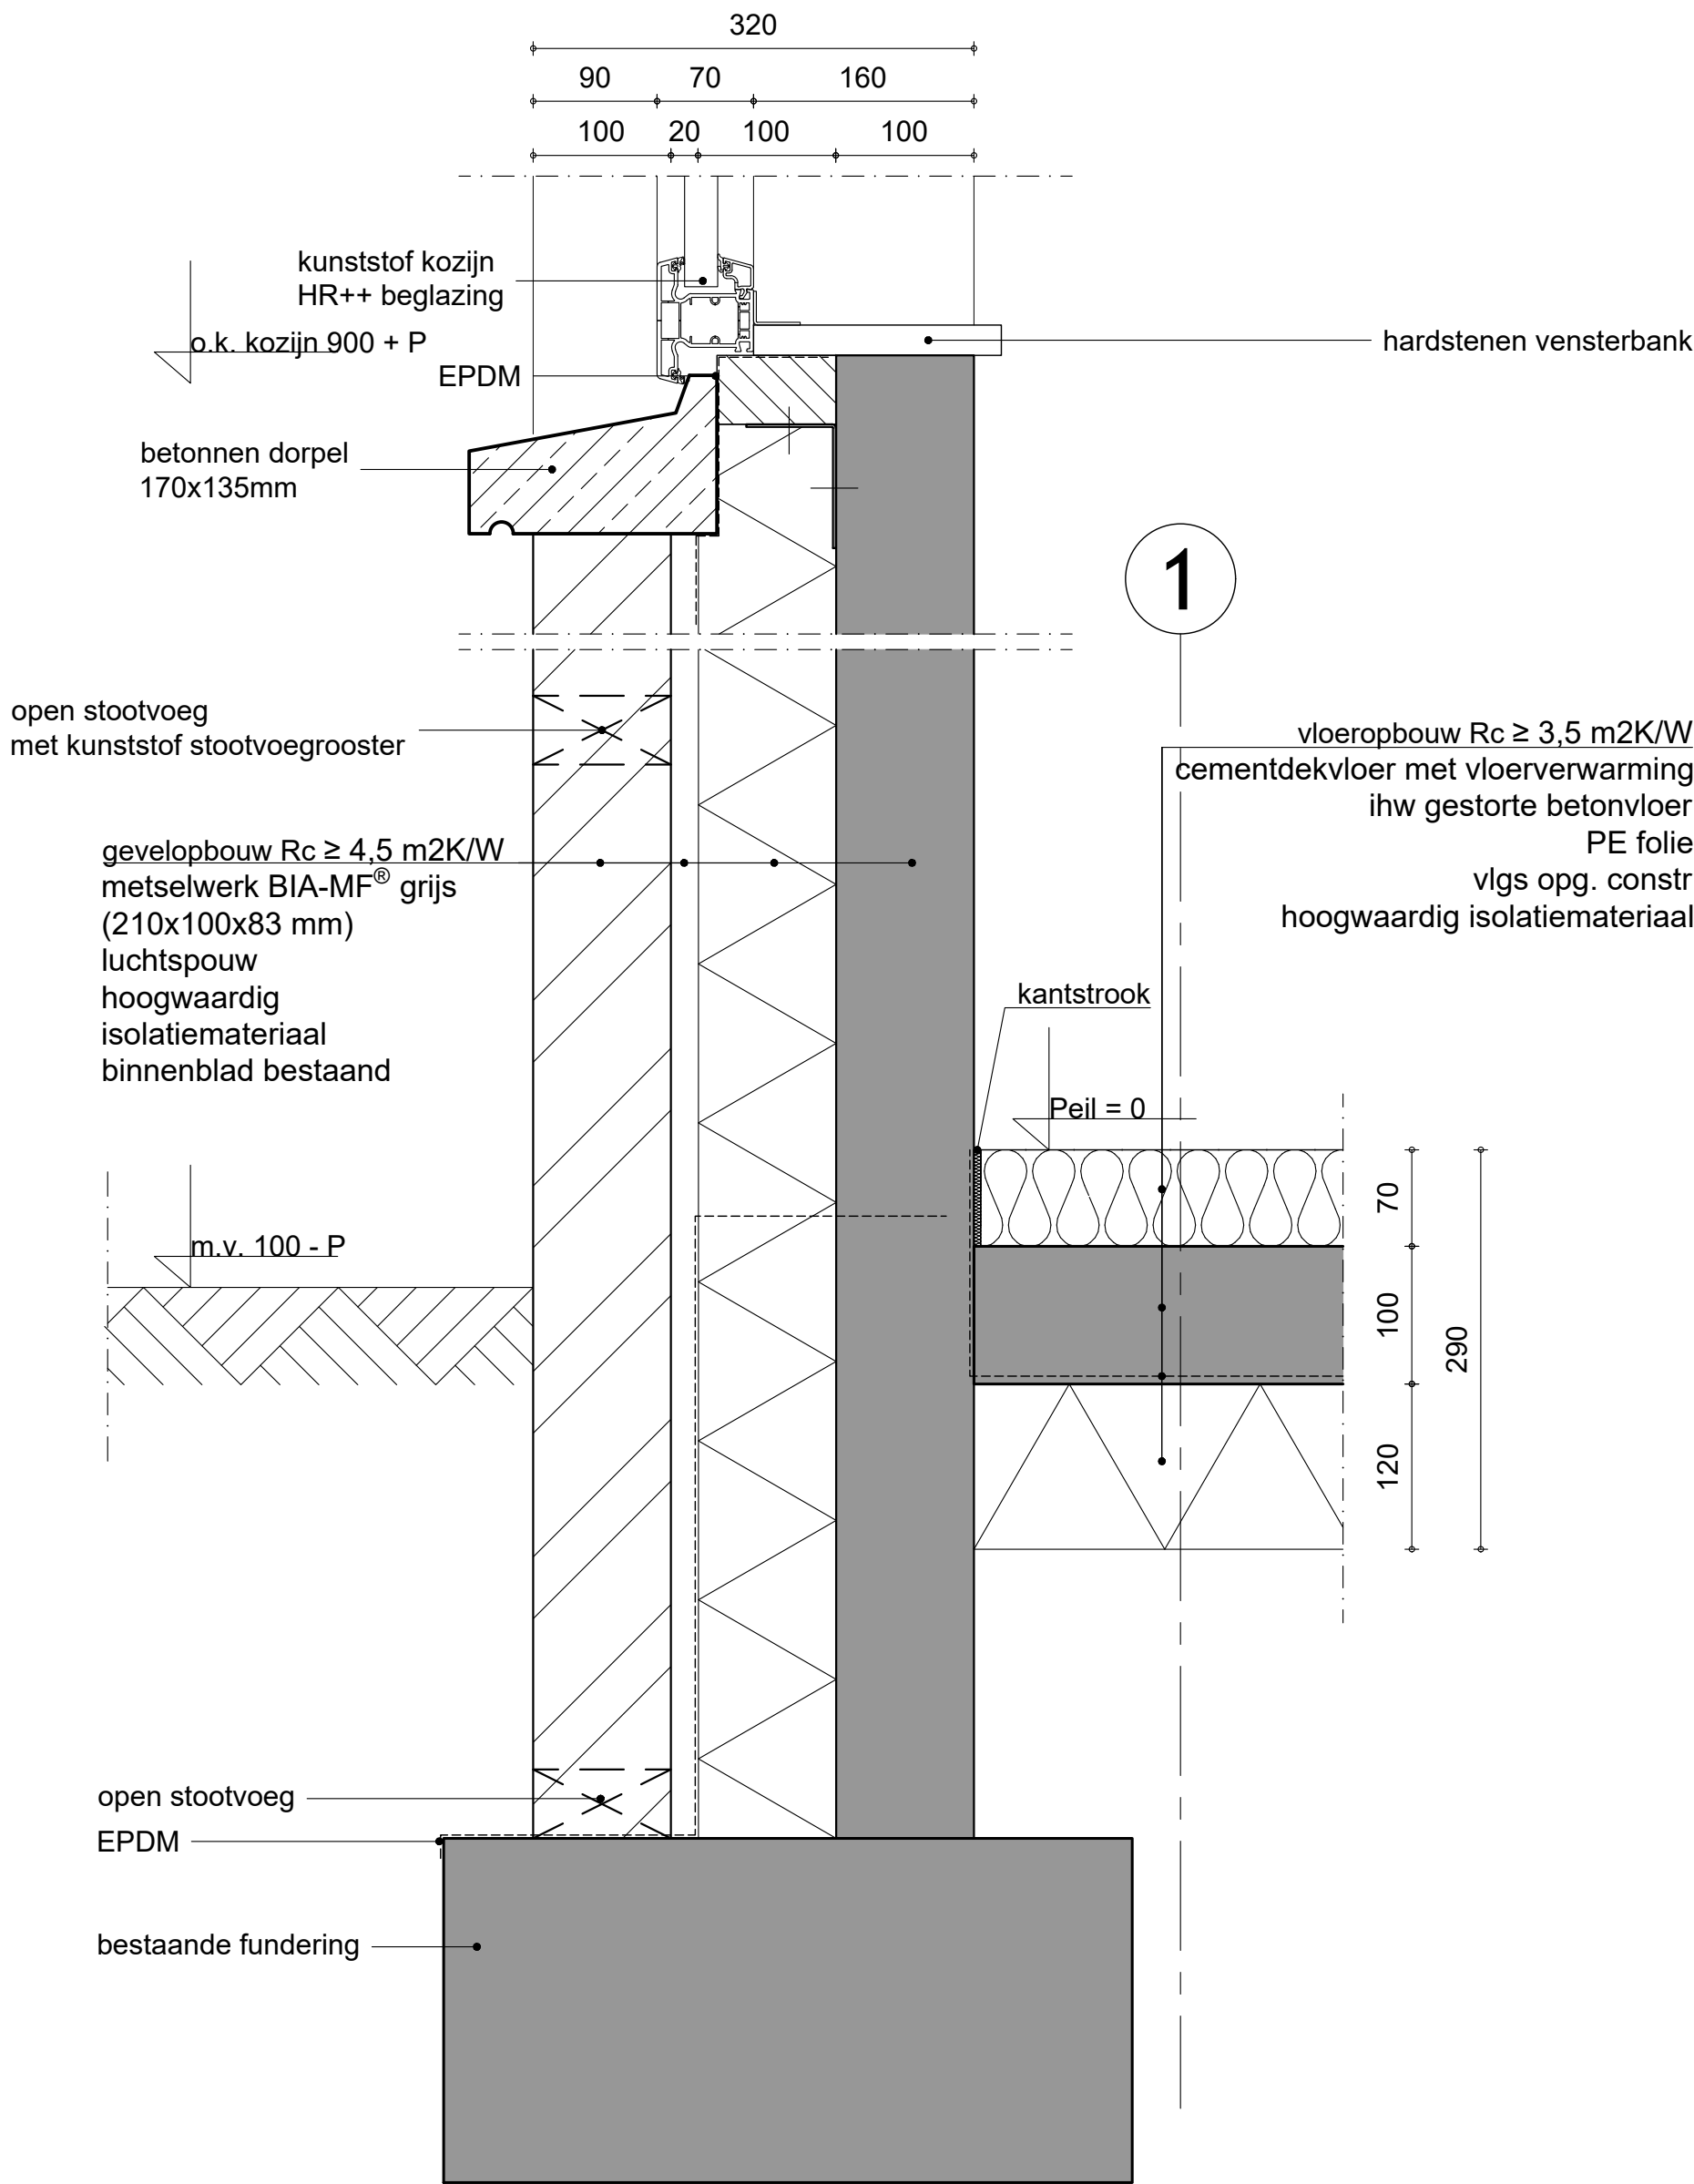


MAATVOERING IN HET WERK TE CONTROLEREN

|                |                                 |         |     |             |           |
|----------------|---------------------------------|---------|-----|-------------|-----------|
| project:       | Modernisering steunpunt Helmond |         |     |             |           |
| opdrachtgever: | Provincie Noord-Brabant         |         |     |             |           |
| onderdeel:     | Principedetail Verticaal 01     |         |     |             |           |
| fase:          | Bestek                          |         |     |             |           |
| formaat:       | A3                              | schaal: | 1:5 | datum:      | 19-1-2021 |
|                |                                 |         |     | getekend:   | JS        |
|                |                                 |         |     | gecontr.:   | TdL       |
|                |                                 |         |     | gewijzigd:  |           |
|                | a:                              |         | b:  |             | c:        |
|                | d:                              |         | e:  |             | f:        |
|                | projectnummer:                  |         |     | bladnummer: |           |
|                | 20119.PNB                       |         |     | V01         |           |



| status:  
DEFINITIEF

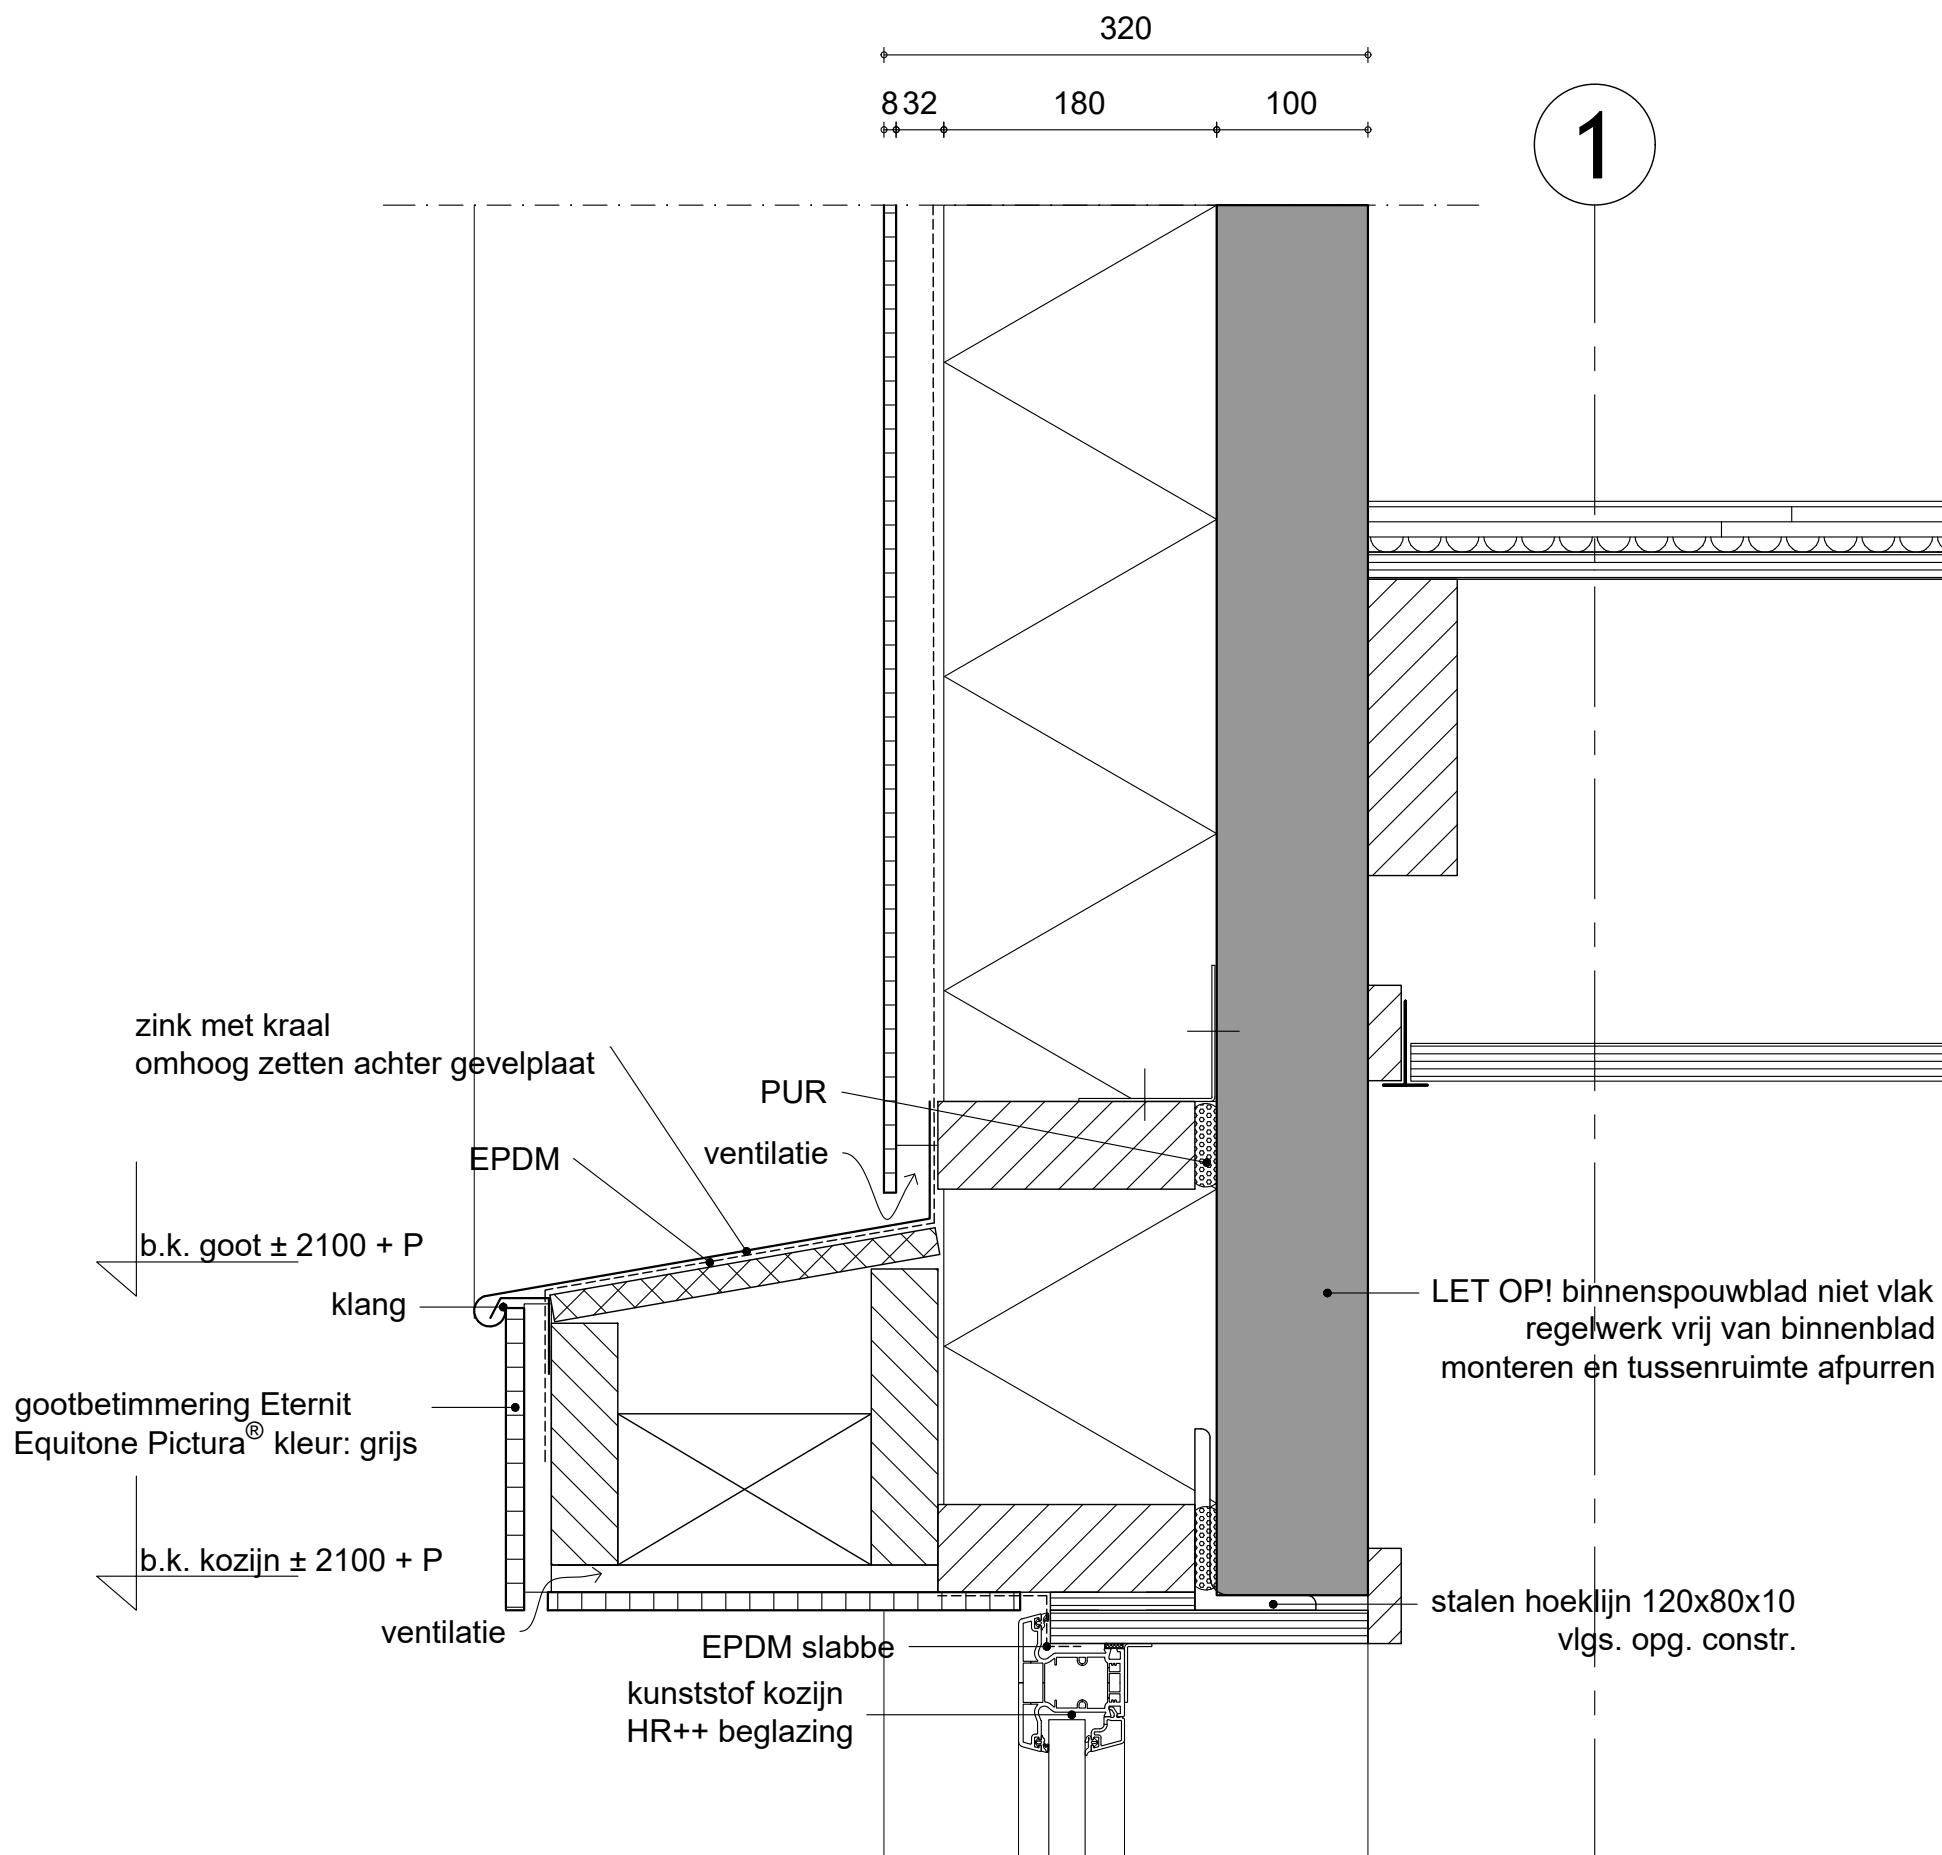

## MAATVOERING IN HET WERK TE CONTROLEREN

| project: Modernisering steunpunt Helmond

| opdrachtgever: Provincie Noord-Brabant

| onderdeel: Principedetail Verticaal 02

| fase: Bestek

| formaat: A3 | schaal: 1:5 | datum: 19-1-2021 | getekend: JS | gecontr.: TdL




| gewijzigd:

a: b: c:  
d: e: f:

| projectnummer: 20119.PNB | bladnummer: V02

| status: DEFINITIEF

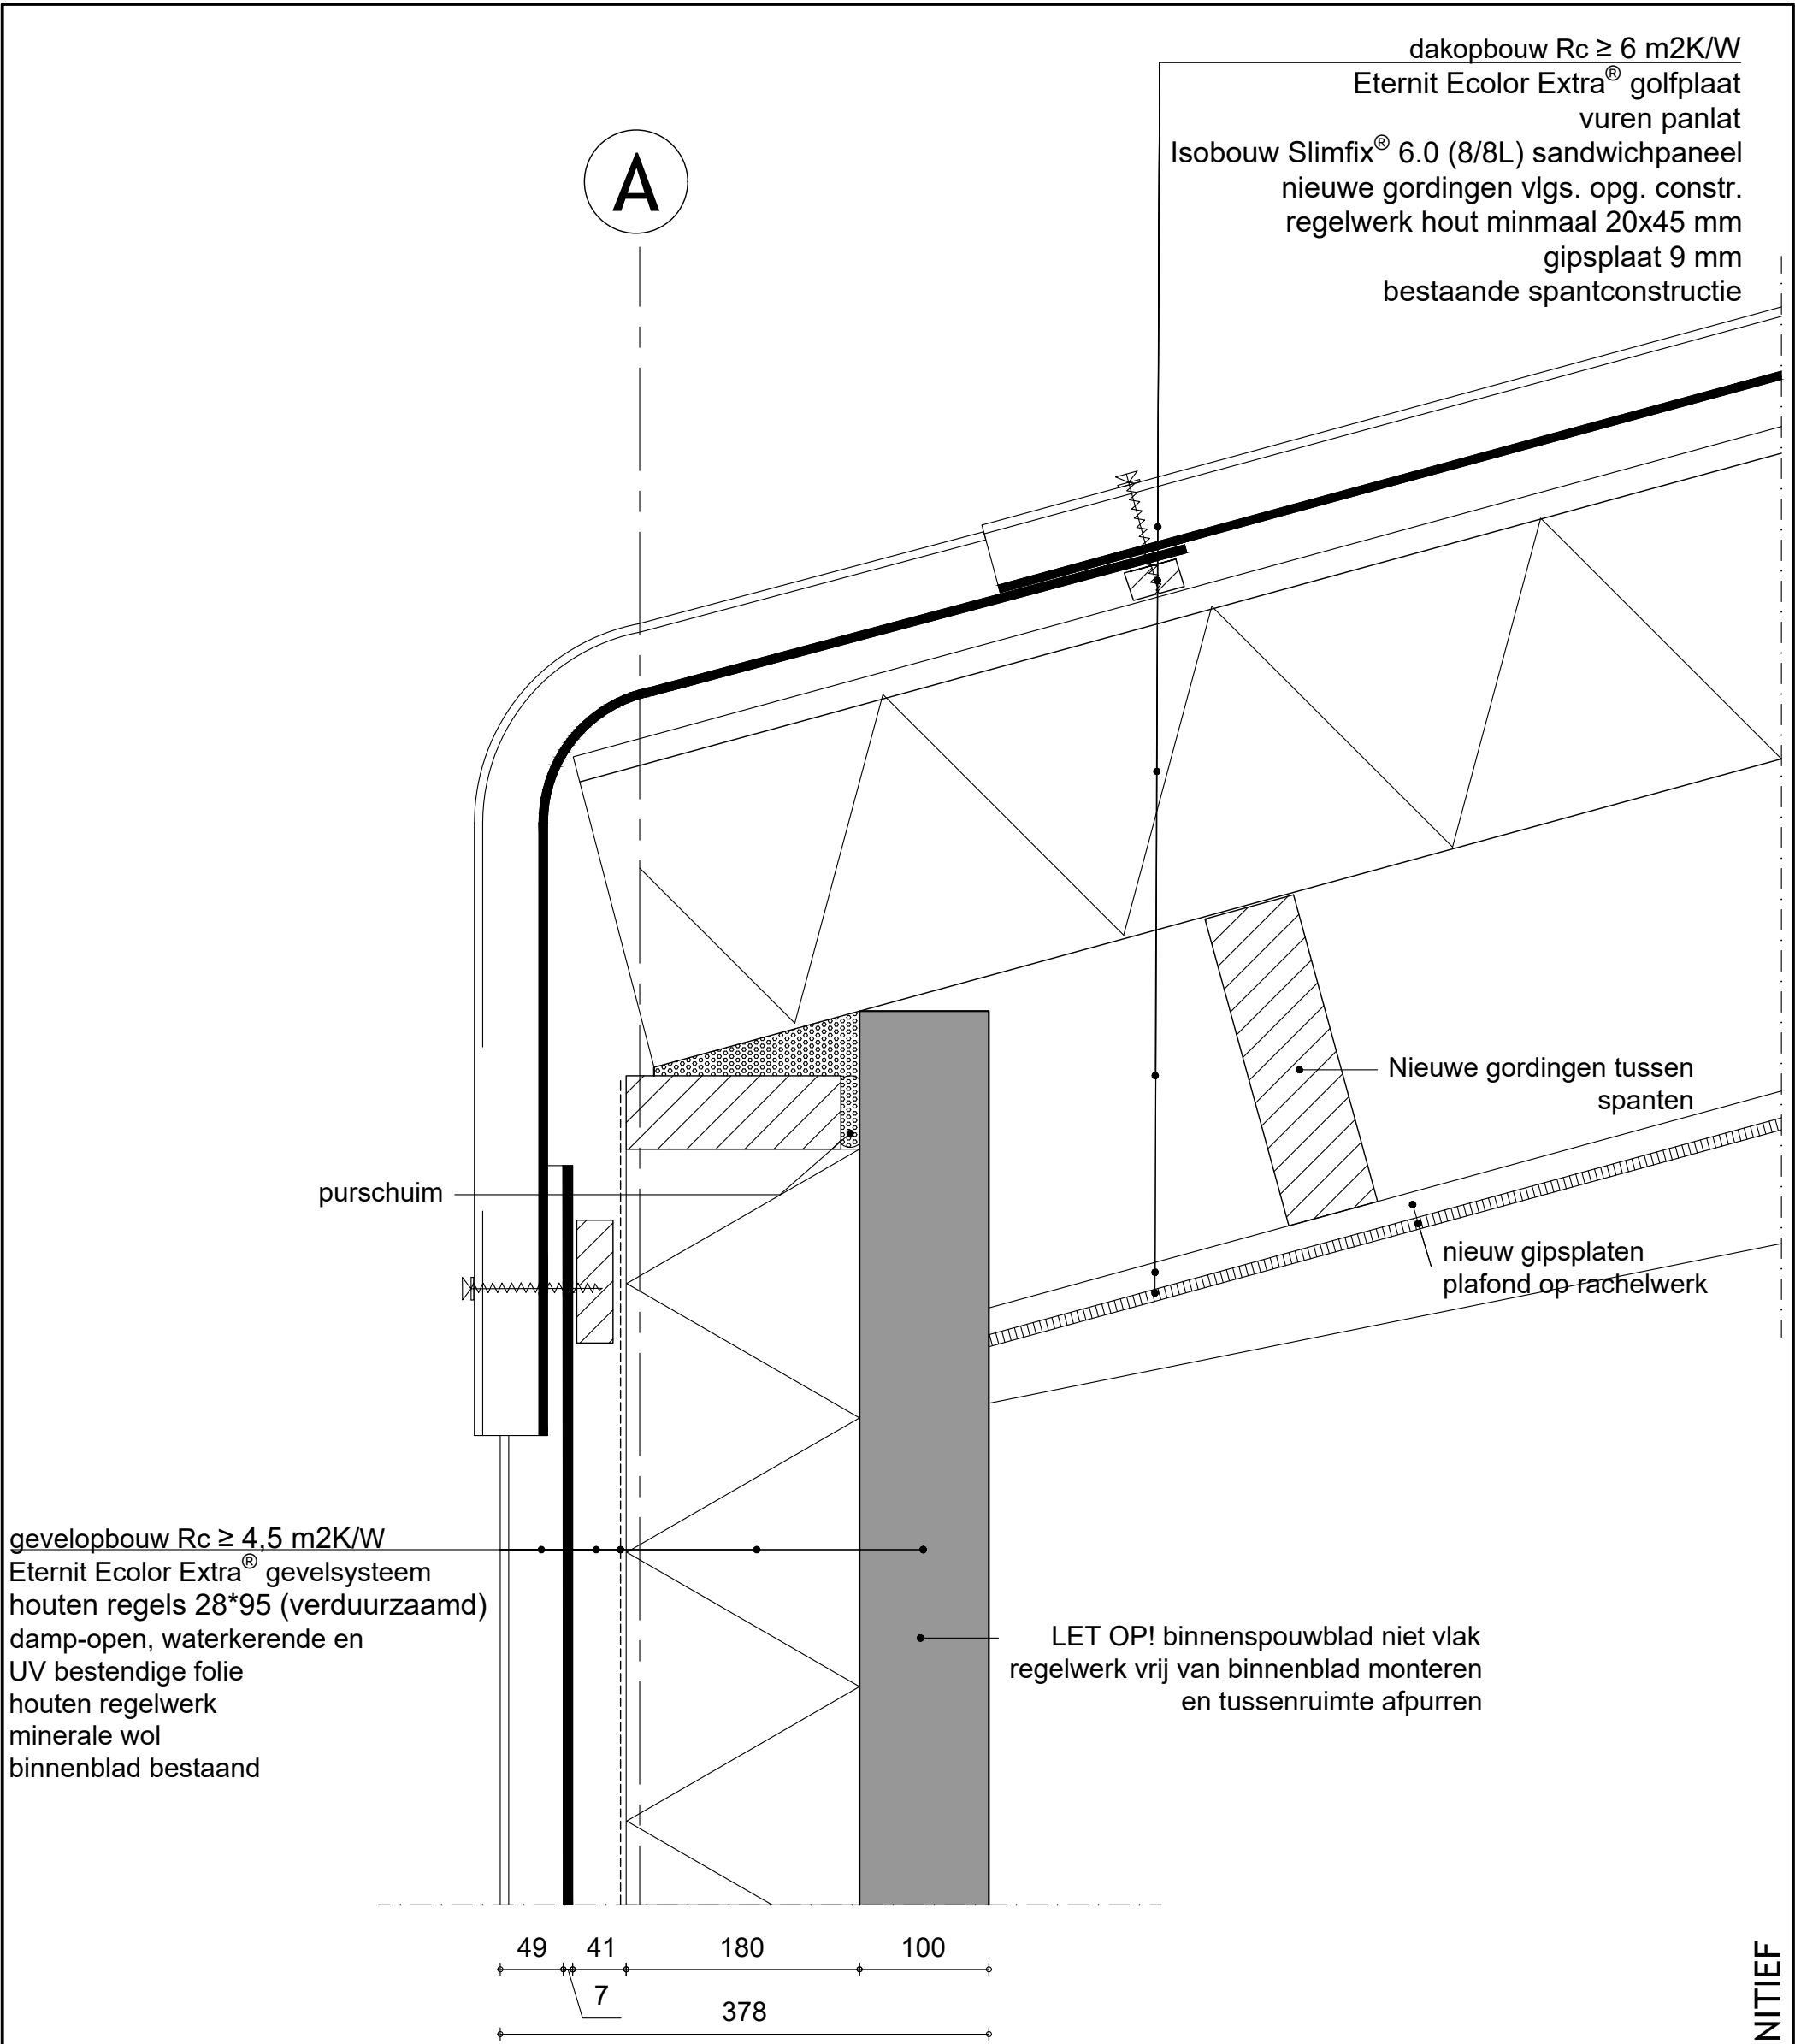

gevelopbouw  $R_c \geq 4,5 \text{ m}^2\text{K/W}$   
Eternit Ecolor Extra® gevelsysteem  
houten regels 28\*95 (verduurzaamd)  
damp-open, waterkerende en  
UV bestendige folie  
houten regelwerk  
minerale wol  
binnenblad bestaand


dakopbouw  $R_c \geq 6 \text{ m}^2\text{K/W}$   
Eternit Ecolor Extra® golfplaat  
vuren panlat  
Isobouw Slimfix® 6.0 (8/8L) sandwichpaneel  
nieuwe gordingen vlgs. opg. constr.  
regelwerk hout minmaal 20x45 mm  
gipsplaat 9 mm  
bestaande spantconstructie

LET OP! binnenspouwblad niet vlak  
regelwerk vrij van binnenblad monteren  
en tussenruimte afpurren

MAATVOERING IN HET WERK TE CONTROLEREN

|                                                                                      |  |                                 |  |                  |  |
|--------------------------------------------------------------------------------------|--|---------------------------------|--|------------------|--|
| project:                                                                             |  | Modernisering steunpunt Helmond |  |                  |  |
| opdrachtgever:                                                                       |  | Provincie Noord-Brabant         |  |                  |  |
| onderdeel:                                                                           |  | Principedetail Verticaal 03     |  |                  |  |
| fase:                                                                                |  | Bestek                          |  |                  |  |
| formaat: A3                                                                          |  | schaal: 1:5                     |  | datum: 19-1-2021 |  |
|                                                                                      |  |                                 |  | getekend: JS     |  |
|                                                                                      |  |                                 |  | gecontr.: TdL    |  |
|  |  | gewijzigd:                      |  |                  |  |
|                                                                                      |  | a:                              |  | b:               |  |
|                                                                                      |  | c:                              |  |                  |  |
|                                                                                      |  | d:                              |  | e:               |  |
|                                                                                      |  | f:                              |  |                  |  |
|                                                                                      |  | projectnummer:                  |  | bladnummer:      |  |
|                                                                                      |  | 20119.PNB                       |  | V03              |  |



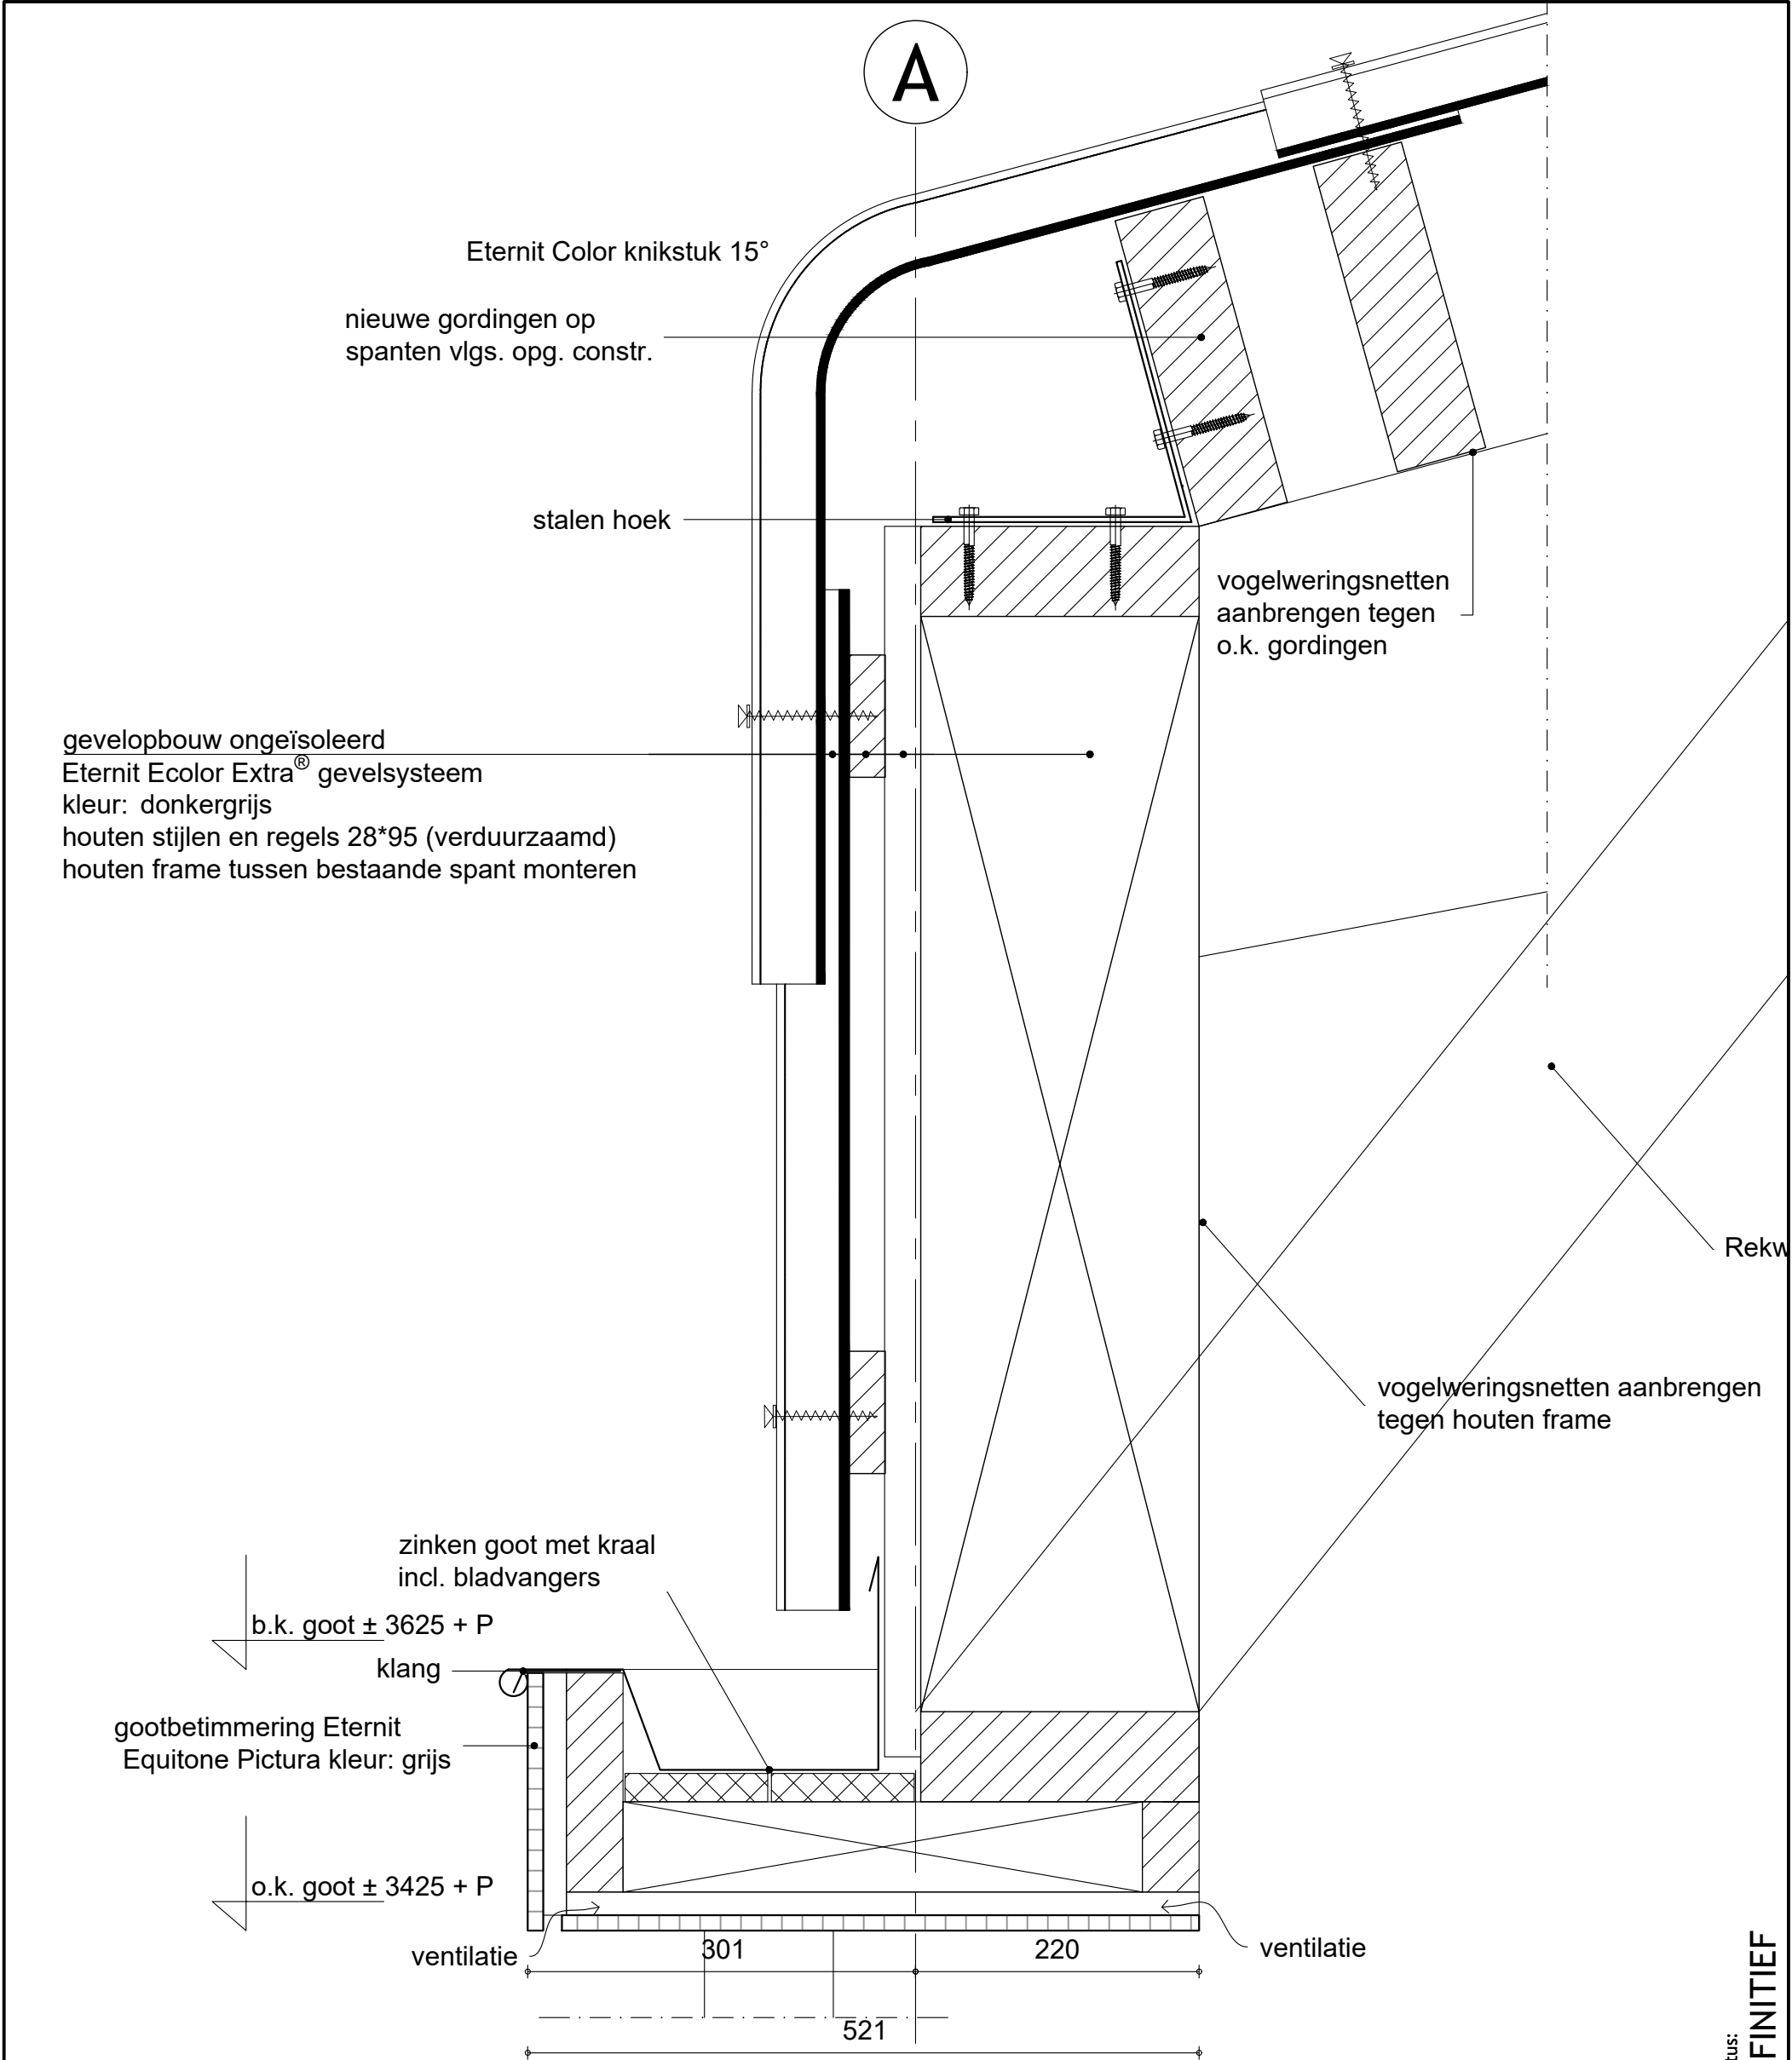


MAATVOERING IN HET WERK TE CONTROLEREN

|                |                                 |         |     |             |           |
|----------------|---------------------------------|---------|-----|-------------|-----------|
| project:       | Modernisering steunpunt Helmond |         |     |             |           |
| opdrachtgever: | Provincie Noord-Brabant         |         |     |             |           |
| onderdeel:     | Principedetail Verticaal 04     |         |     |             |           |
| fase:          | Bestek                          |         |     |             |           |
| formaat:       | A3                              | schaal: | 1:5 | datum:      | 19-1-2021 |
|                |                                 |         |     | getekend:   | JS        |
|                |                                 |         |     | gecontr.:   | TdL       |
| gewijzigd:     |                                 |         |     |             |           |
| a:             |                                 | b:      |     | c:          |           |
| d:             |                                 | e:      |     | f:          |           |
| projectnummer: |                                 |         |     | bladnummer: |           |
| 20119.PNB      |                                 |         |     | V04         |           |



| status: **DEFINITIEF**

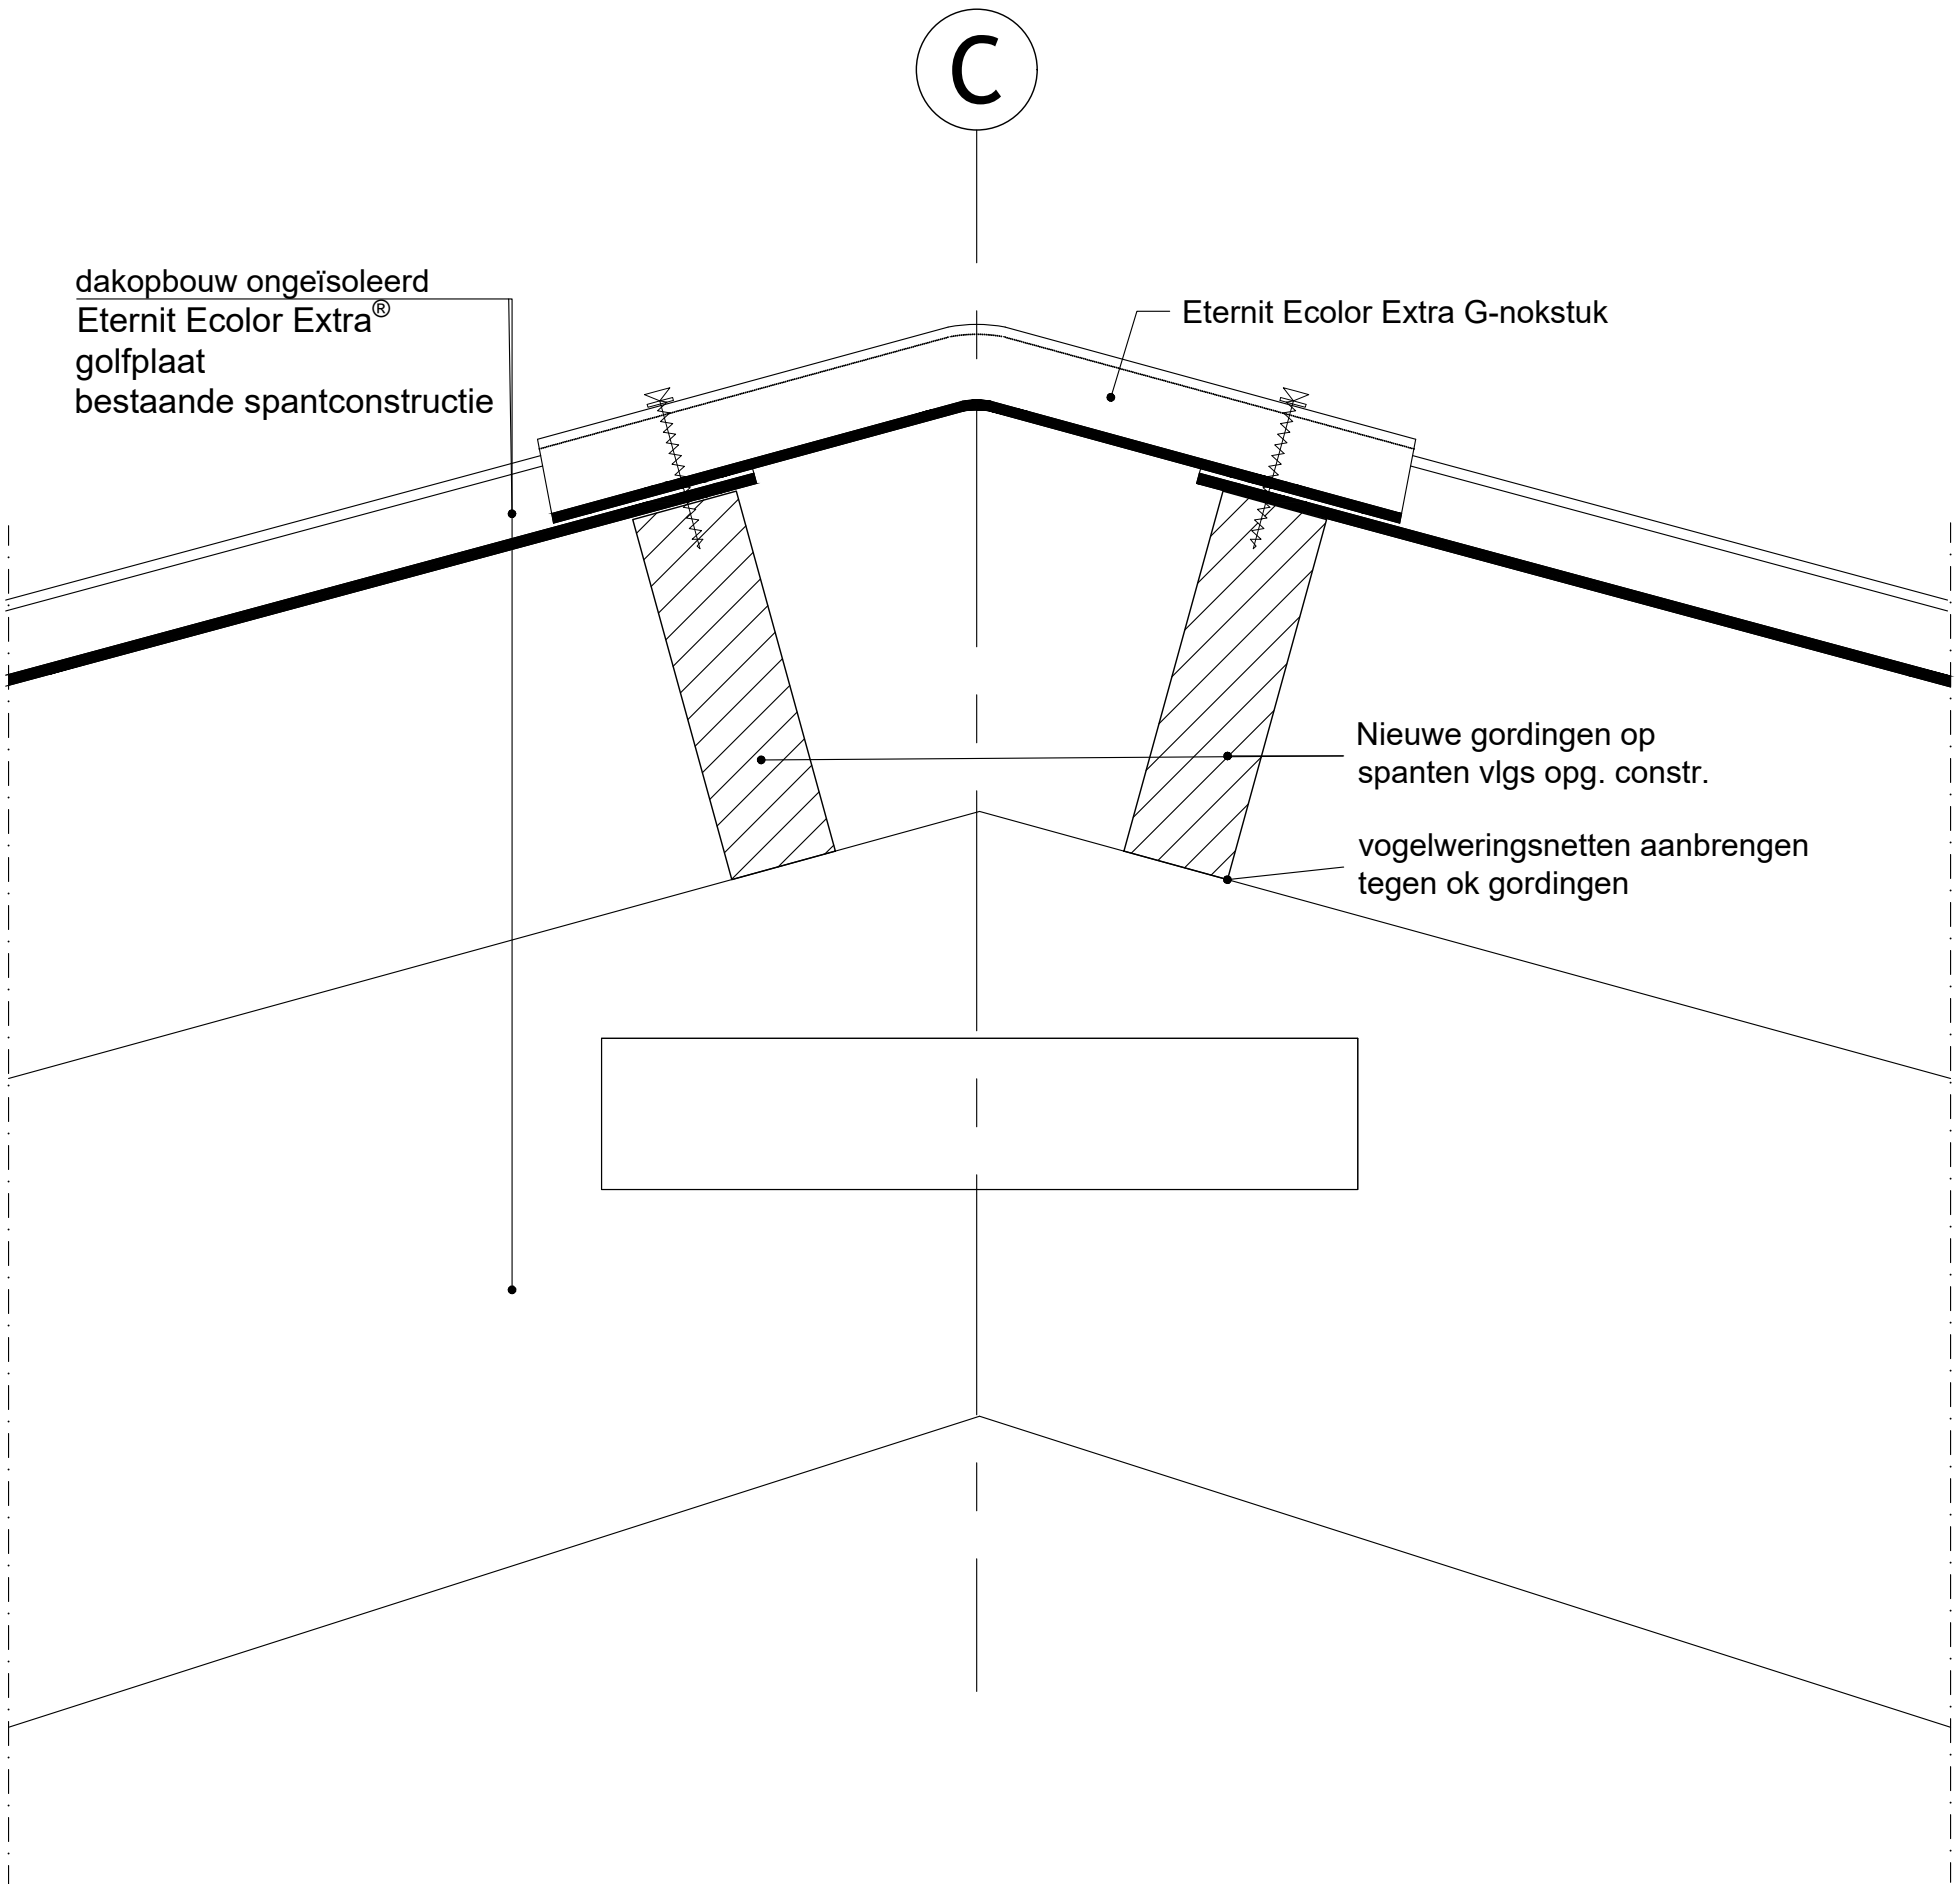


| status: **DEFINITIEF**

**MAATVOERING IN HET WERK TE CONTROLEREN**


|                |                                 |         |     |             |           |
|----------------|---------------------------------|---------|-----|-------------|-----------|
| project:       | Modernisering steunpunt Helmond |         |     |             |           |
| opdrachtgever: | Provincie Noord-Brabant         |         |     |             |           |
| onderdeel:     | Principedetail Verticaal 05     |         |     |             |           |
| fase:          | Bestek                          |         |     |             |           |
| formaat:       | A3                              | schaal: | 1:5 | datum:      | 19-1-2021 |
|                |                                 |         |     | getekend:   | JS        |
|                |                                 |         |     | gecontr.:   | TdL       |
| gewijzigd:     |                                 |         |     |             |           |
| a:             |                                 | b:      |     | c:          |           |
| d:             |                                 | e:      |     | f:          |           |
| projectnummer: |                                 |         |     | bladnummer: |           |
| 20119.PNB      |                                 |         |     | V05         |           |



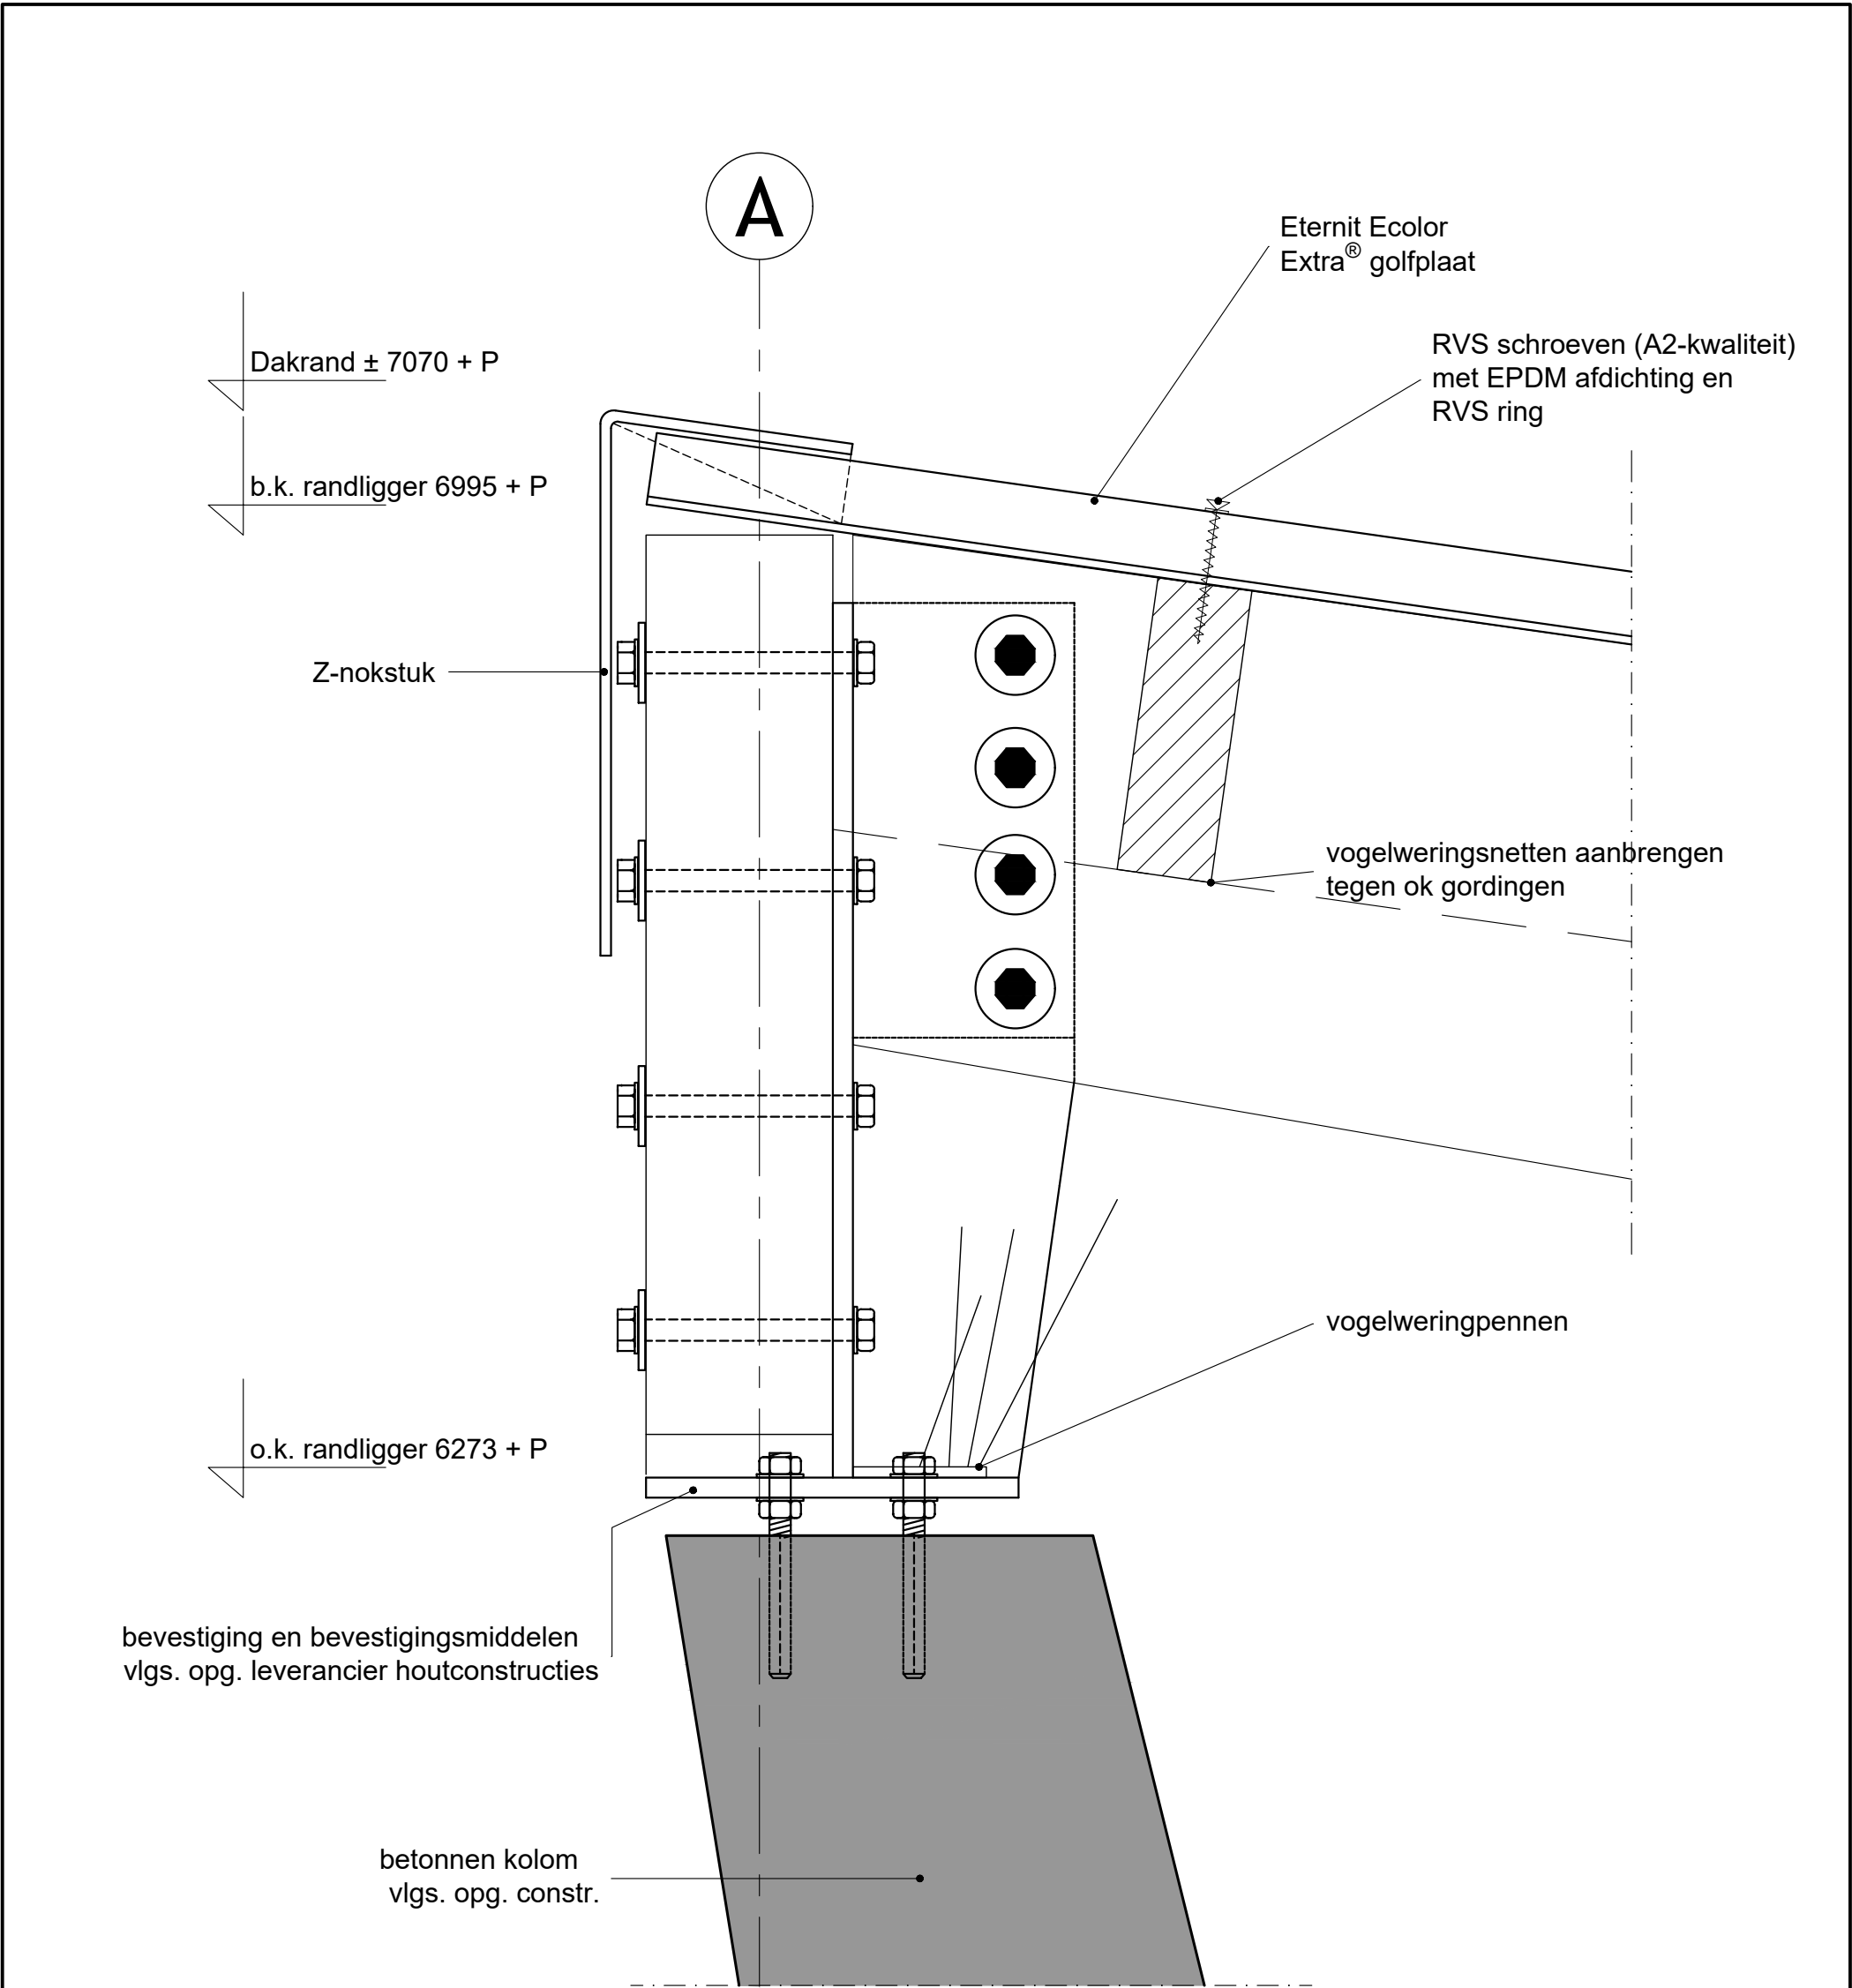


MAATVOERING IN HET WERK TE CONTROLEREN

|                |                                 |         |     |                |           |
|----------------|---------------------------------|---------|-----|----------------|-----------|
| project:       | Modernisering steunpunt Helmond |         |     |                |           |
| opdrachtgever: | Provincie Noord-Brabant         |         |     |                |           |
| onderdeel:     | Principedetail Verticaal 06     |         |     |                |           |
| fase:          | Bestek                          |         |     |                |           |
| formaat:       | A3                              | schaal: | 1:5 | datum:         | 19-1-2021 |
|                |                                 |         |     | getekend:      | JS        |
|                |                                 |         |     | gecontr.:      | TdL       |
|                |                                 |         |     | gewijzigd:     |           |
|                |                                 |         |     | a:             | b: c:     |
|                |                                 |         |     | d:             | e: f:     |
|                |                                 |         |     | projectnummer: |           |
|                |                                 |         |     | 20119.PNB      |           |
|                |                                 |         |     | bladnummer:    |           |
|                |                                 |         |     | V06            |           |

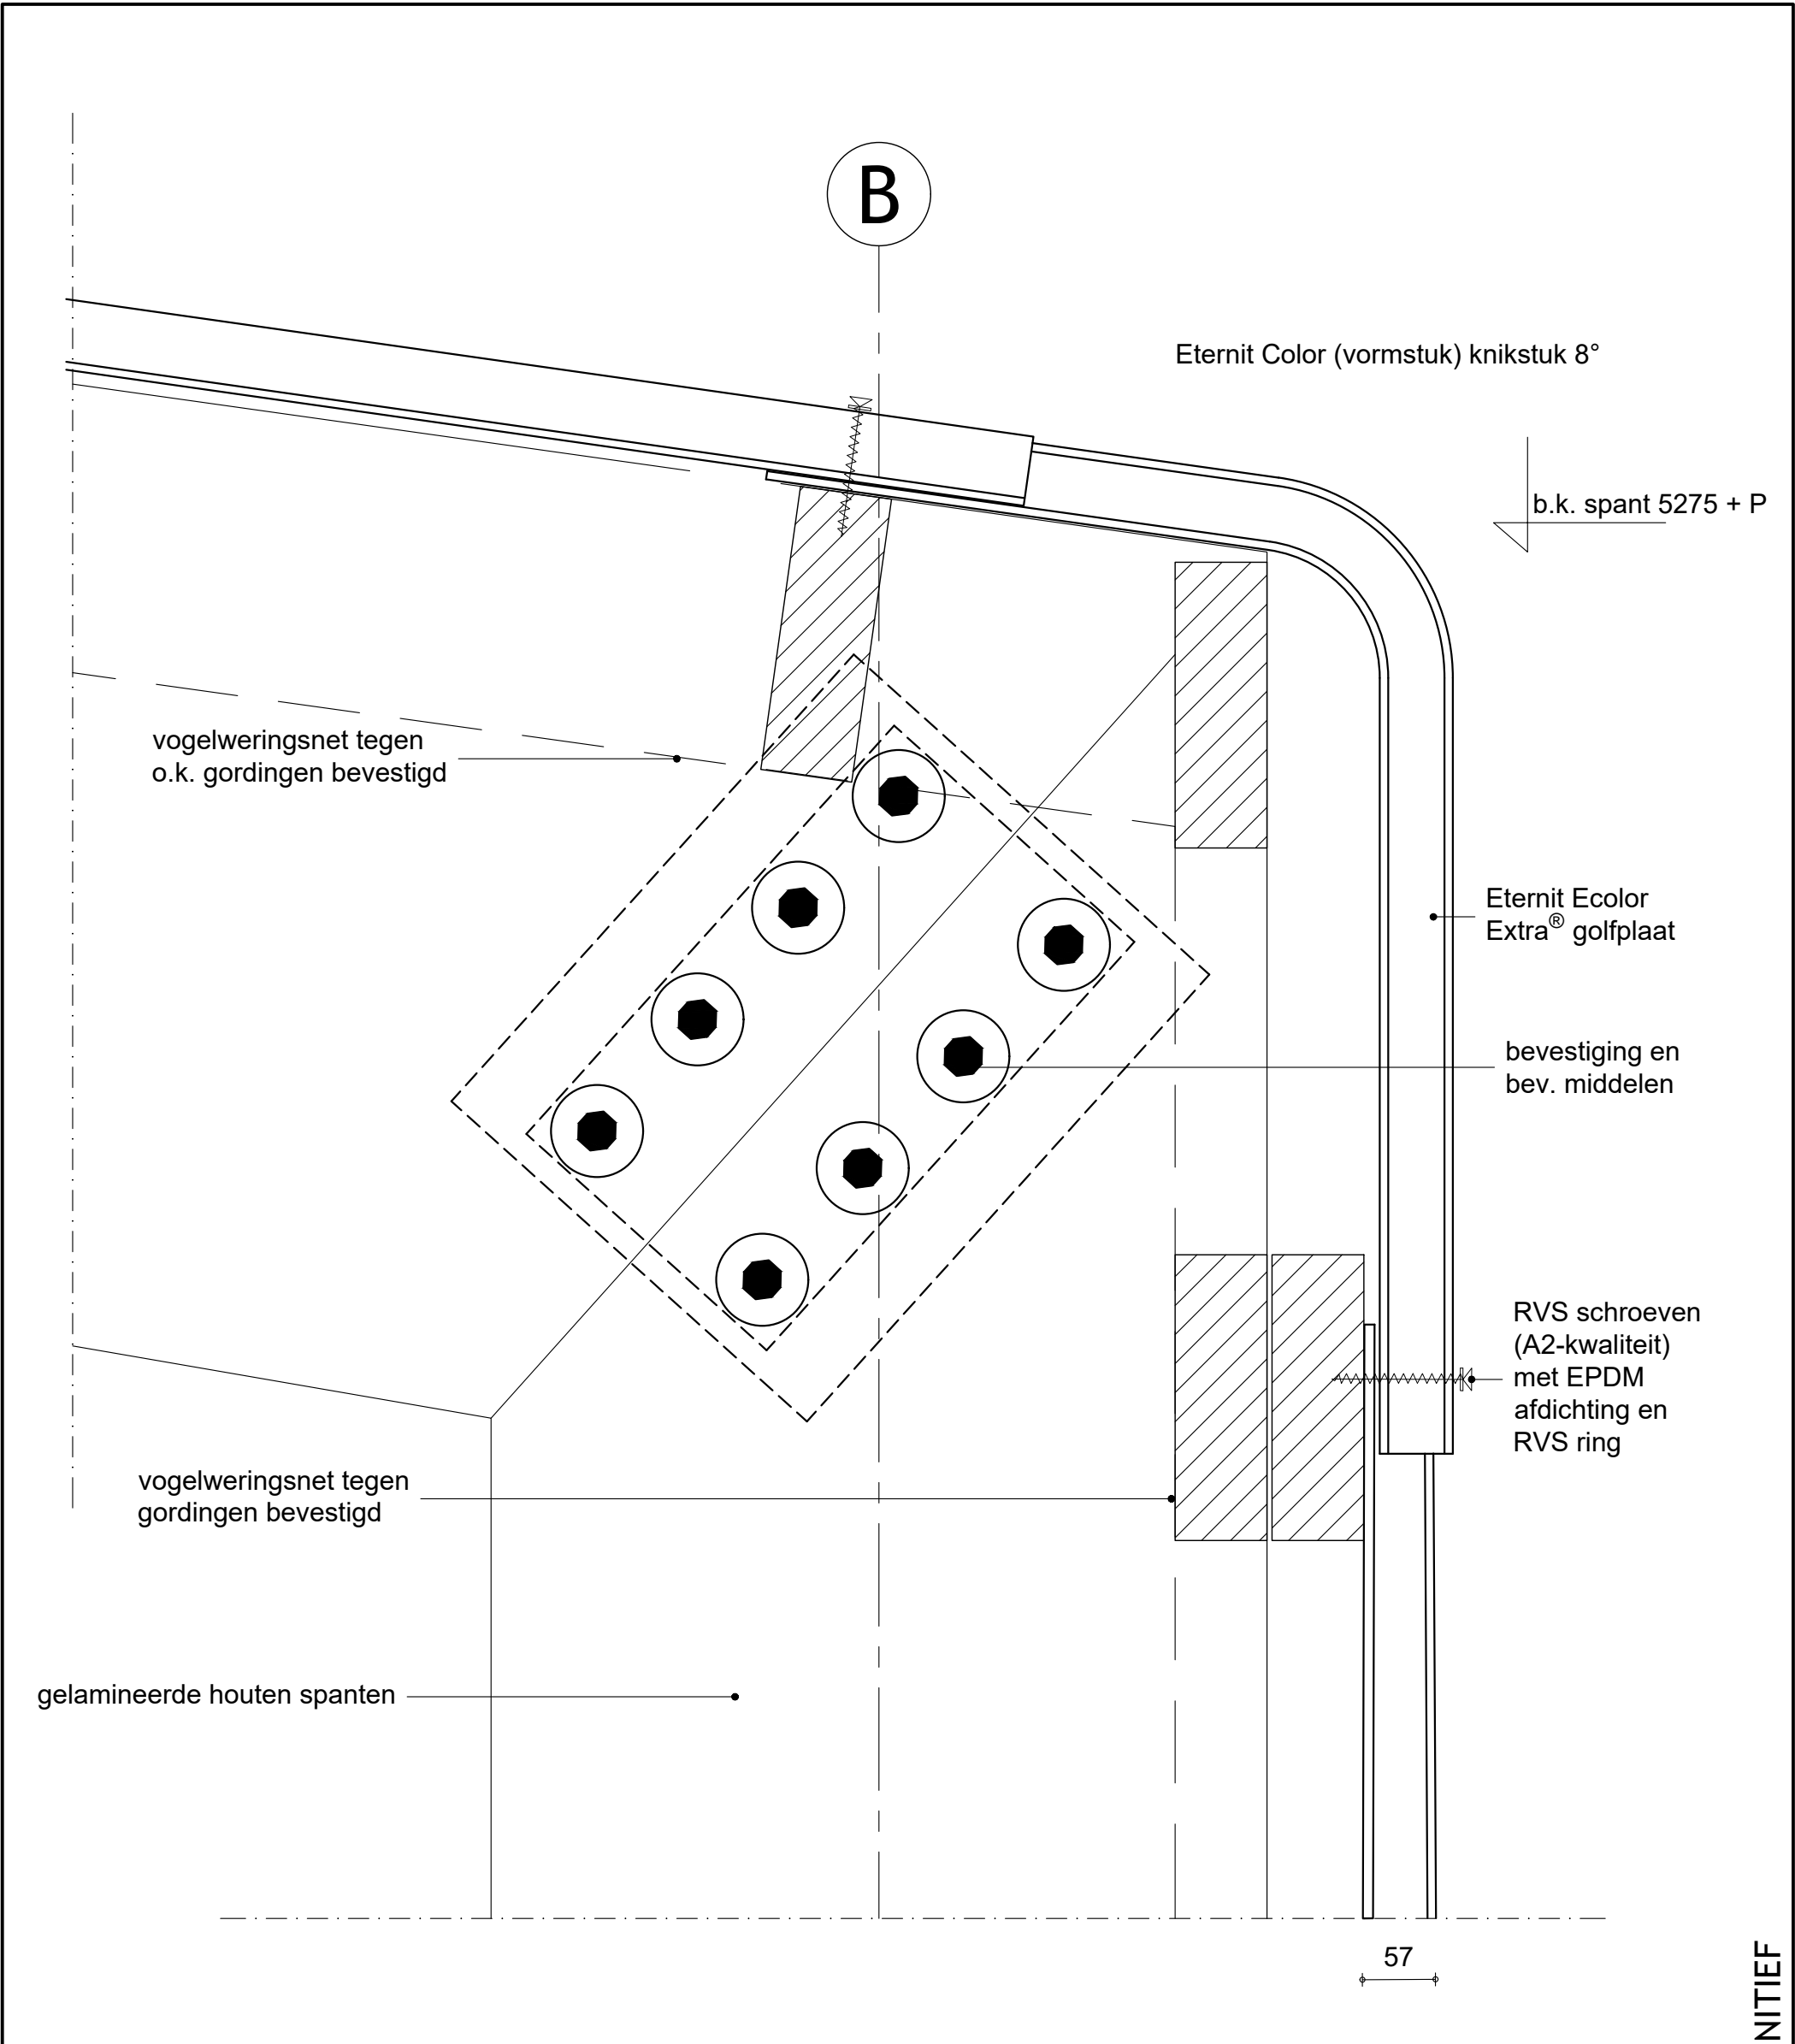


MAATVOERING IN HET WERK TE CONTROLEREN

|                                                                                      |  |                                 |  |                  |  |
|--------------------------------------------------------------------------------------|--|---------------------------------|--|------------------|--|
| project:                                                                             |  | Modernisering steunpunt Helmond |  |                  |  |
| opdrachtgever:                                                                       |  | Provincie Noord-Brabant         |  |                  |  |
| onderdeel:                                                                           |  | Principedetail Verticaal 07a    |  |                  |  |
| fase:                                                                                |  | Bestek                          |  |                  |  |
| formaat: A3                                                                          |  | schaal: 1:5                     |  | datum: 19-1-2021 |  |
|                                                                                      |  |                                 |  | getekend: JS     |  |
|                                                                                      |  |                                 |  | gecontr.: TdL    |  |
|  |  | gewijzigd:                      |  |                  |  |
|                                                                                      |  | a:                              |  | b:               |  |
|                                                                                      |  | c:                              |  |                  |  |
|                                                                                      |  | d:                              |  | e:               |  |
|                                                                                      |  | f:                              |  |                  |  |
|                                                                                      |  | projectnummer:                  |  | bladnummer:      |  |
|                                                                                      |  | 20119.PNB                       |  | V07a             |  |

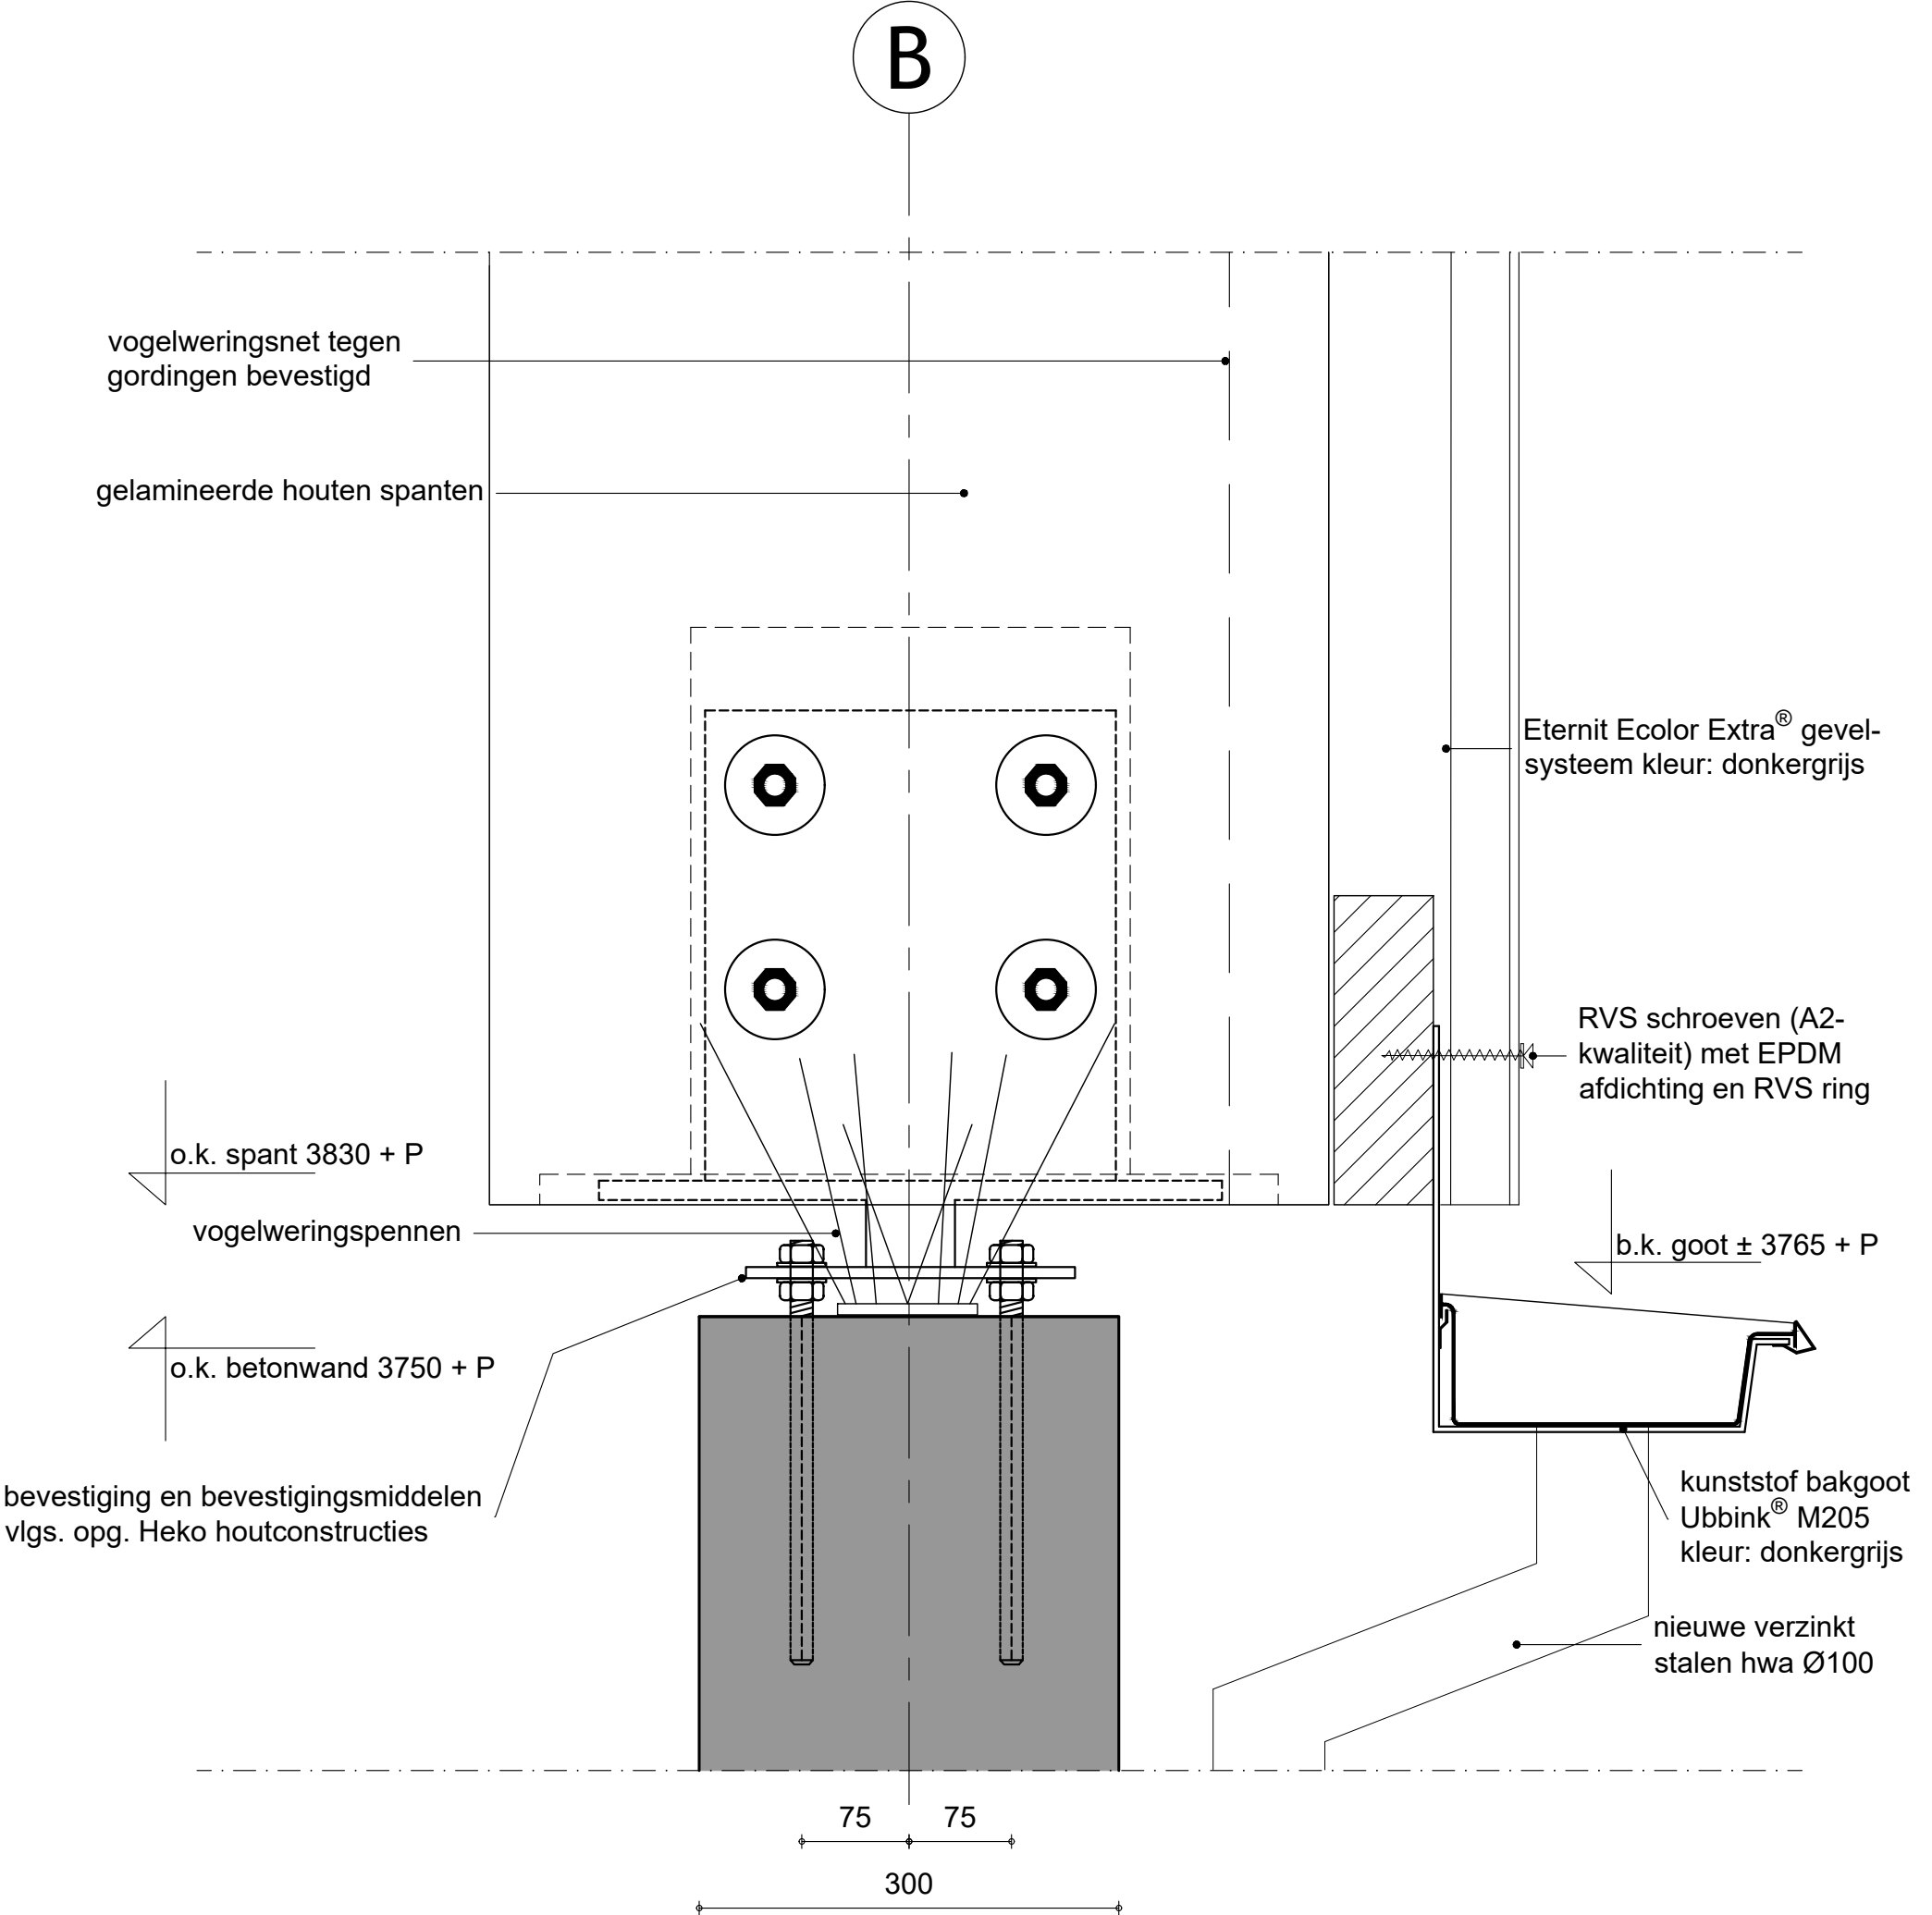

|                                                                                      |  
|--------------------------------------------------------------------------------------|--|---------------------------------|--|---------|--|-----------|--|--------|--|-----------|--|-----------|--|----|--|-----------|--|-----|--|-------------|--|--|--|--|--|--|--|--|--|--|--|--|--|--|--|--|--|
| MAATVOERING IN HET WERK TE CONTROLEREN                                               |  |                                 |  |         |  | sta<br>DE |  |        
| project:                                                                             |  | Modernisering steunpunt Helmond |  |         
| opdrachtgever:                                                                       |  | Provincie Noord-Brabant         |  |         
| onderdeel:                                                                           |  | Principedetail Verticaal 07b    |  |         
| fase:                                                                                |  | Bestek                          |  |         
| formaat:                                                                             |  | A3                              |  | schaal: |  | 1:5       |  | datum: |  | 19-1-2021 |  | getekend: |  | JS |  | gecontr.: |  | TdL |  |             |  |  |  |  |  |  |  |  |  |  |  |  |  |  |  |  |  |
|  |  | gewijzigd:                      |  |         
|                                                                                      |  | a:                              |  |         |  |           |  | b:     |  |           |  |           |  | c: |  |           |  |     |  |             |  |  |  |  |  |  |  |  |  |  |  |  |  |  |  |  |  |
|                                                                                      |  | d:                              |  |         |  |           |  | e:     |  |           |  |           |  | f: |  |           |  |     |  |             |  |  |  |  |  |  |  |  |  |  |  |  |  |  |  |  |  |
|                                                                                      |  | projectnummer:                  |  |         |  |           |  |        |  |           |  |           |  |    |  |           |  |     |  | bladnummer: |  |  |  |  |  |  |  |  |  |  |  |  |  |  |  |  |  |
|                                                                                      |  | 20119.PNB                       |  |         |  |           |  |        |  |           |  |           |  |    |  |           |  |     |  | V07b        |  |  |  |  |  |  |  |  |  |  |  |  |  |  |  |  |  |



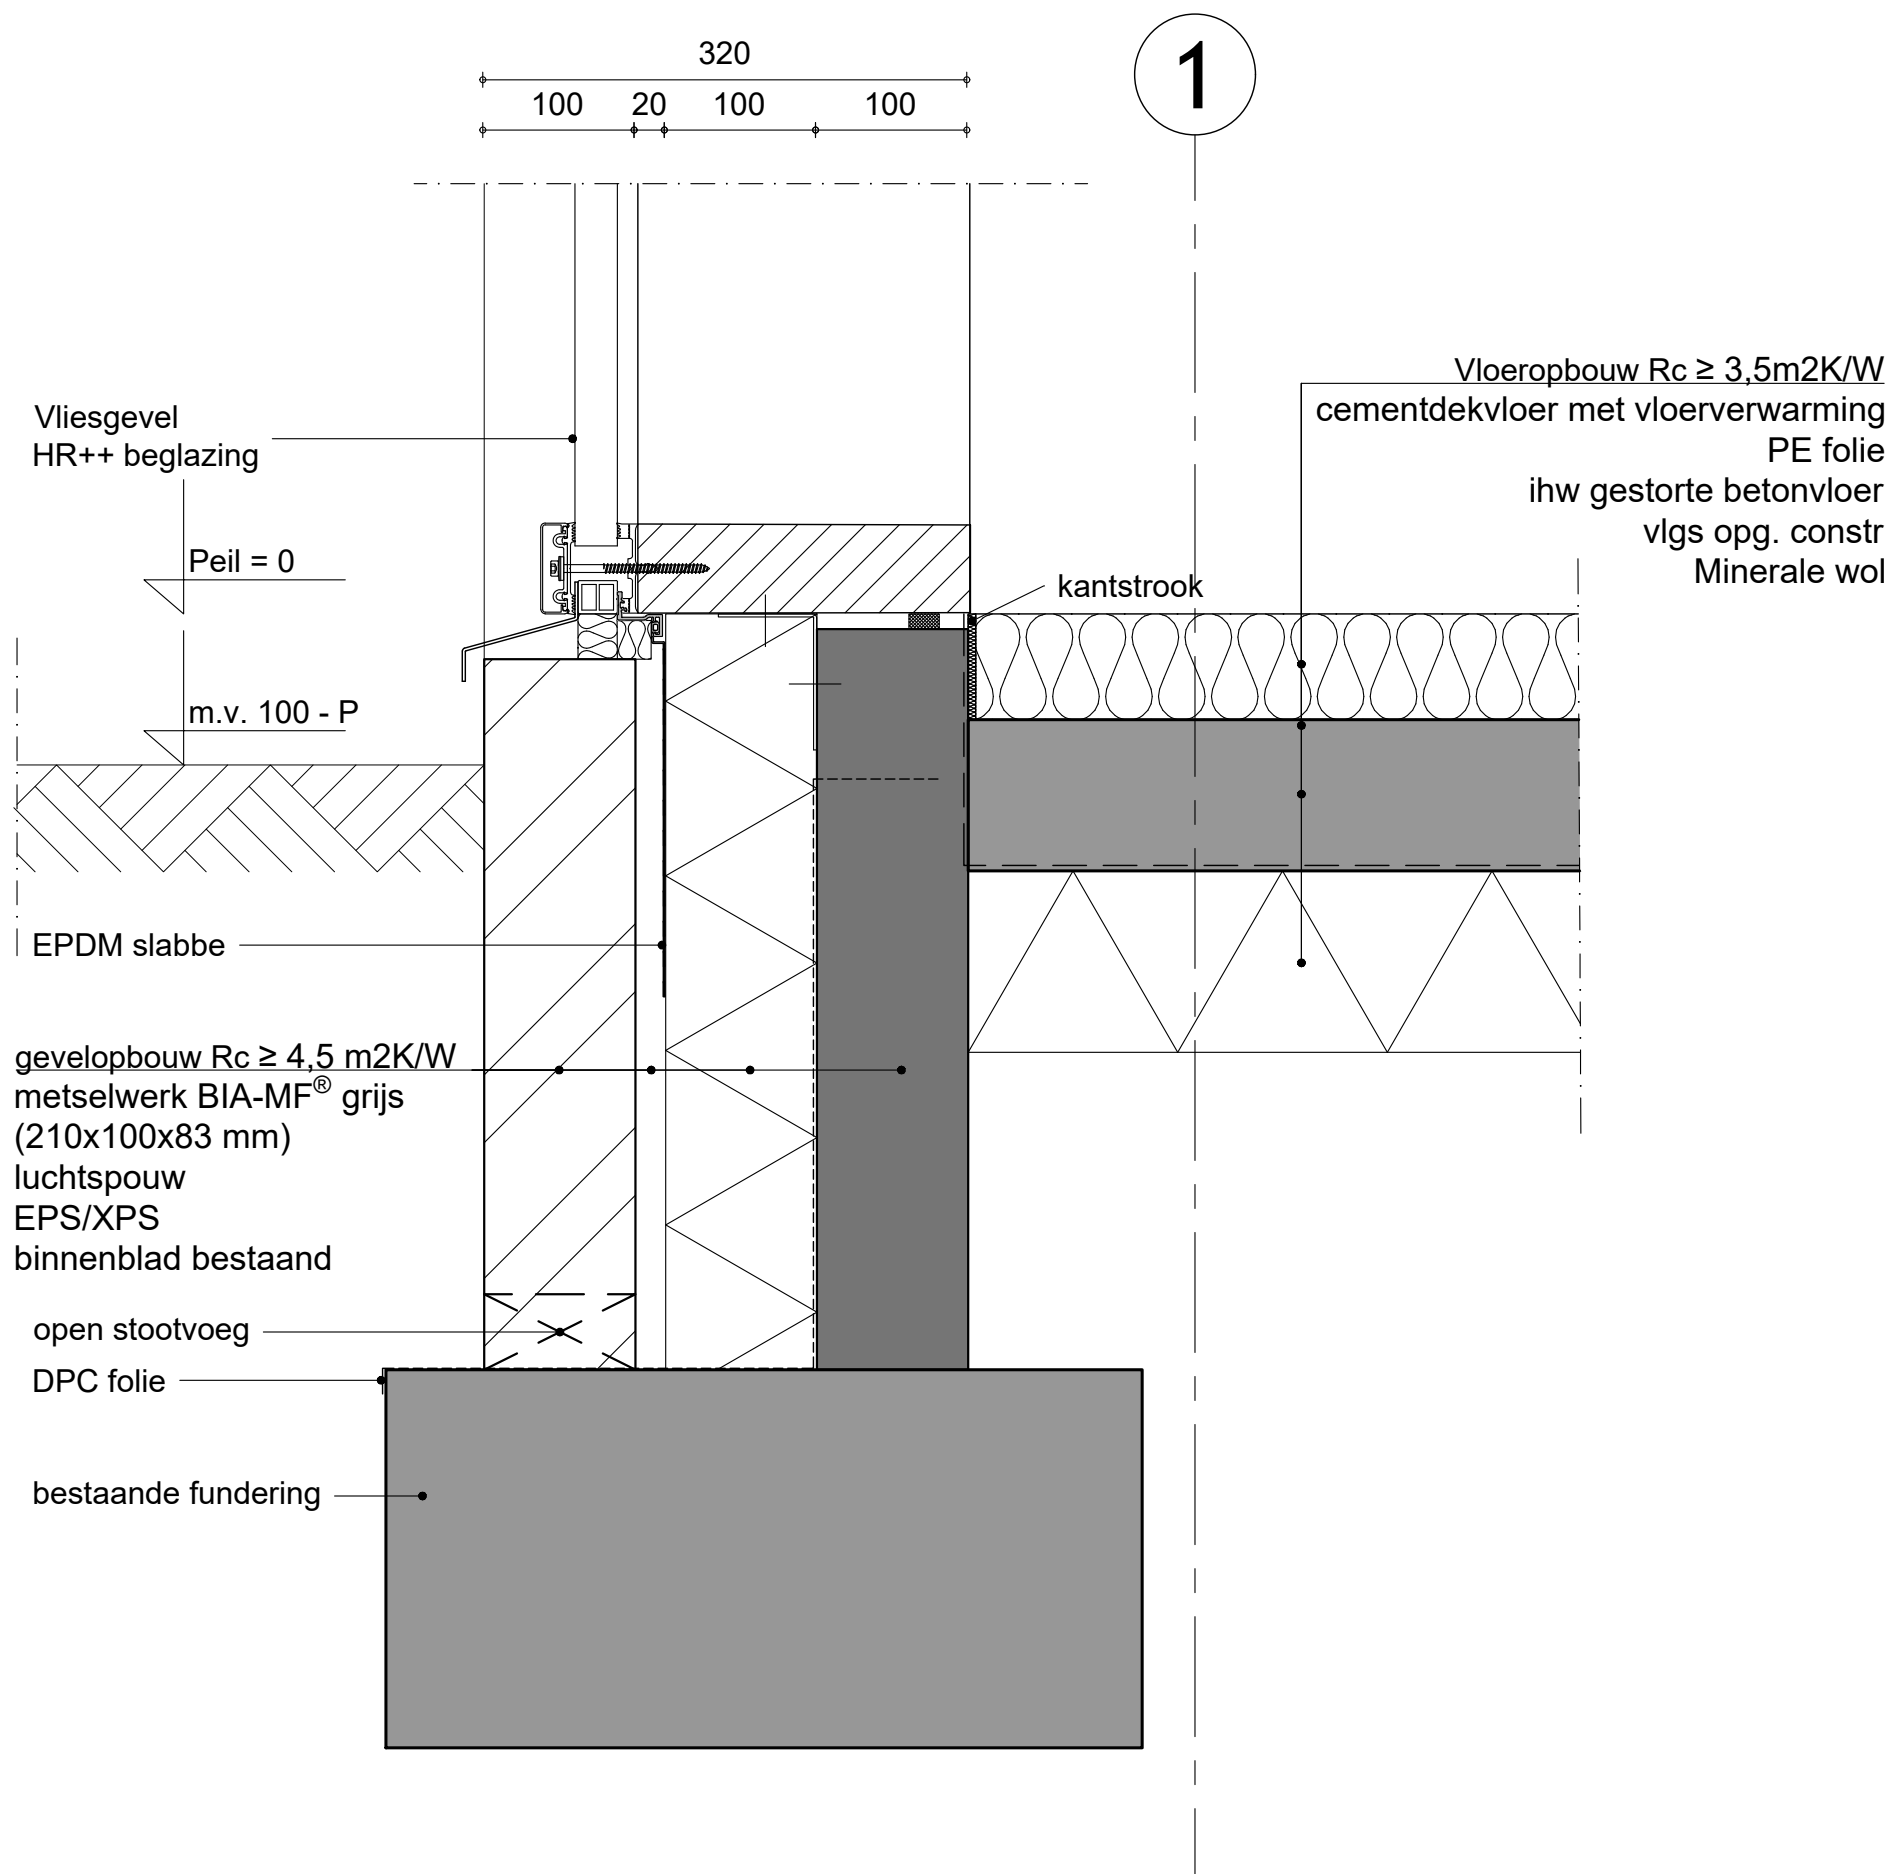


MAATVOERING IN HET WERK TE CONTROLEREN

|                                                                                      |                                 |         |     |                |           |           |    |             |     |
|--------------------------------------------------------------------------------------|---------------------------------|---------|-----|----------------|-----------|-----------|----|-------------|-----|
| project:                                                                             | Modernisering steunpunt Helmond |         |     |                |           |           |    |             |     |
| opdrachtgever:                                                                       | Provincie Noord-Brabant         |         |     |                |           |           |    |             |     |
| onderdeel:                                                                           | Principedetail Verticaal 09     |         |     |                |           |           |    |             |     |
| fase:                                                                                | Bestek                          |         |     |                |           |           |    |             |     |
| formaat:                                                                             | A3                              | schaal: | 1:5 | datum:         | 19-1-2021 | getekend: | JS | gecontr.:   | TdL |
|  |                                 |         |     | gewijzigd:     |           |           |    |             |     |
|                                                                                      |                                 |         |     | a:             |           | b:        |    | c:          |     |
|                                                                                      |                                 |         |     | d:             |           | e:        |    | f:          |     |
|                                                                                      |                                 |         |     | projectnummer: |           |           |    | bladnummer: |     |
|                                                                                      |                                 |         |     | 20119.PNB      |           |           |    | V09         |     |




| status:  
DEFINITIEF

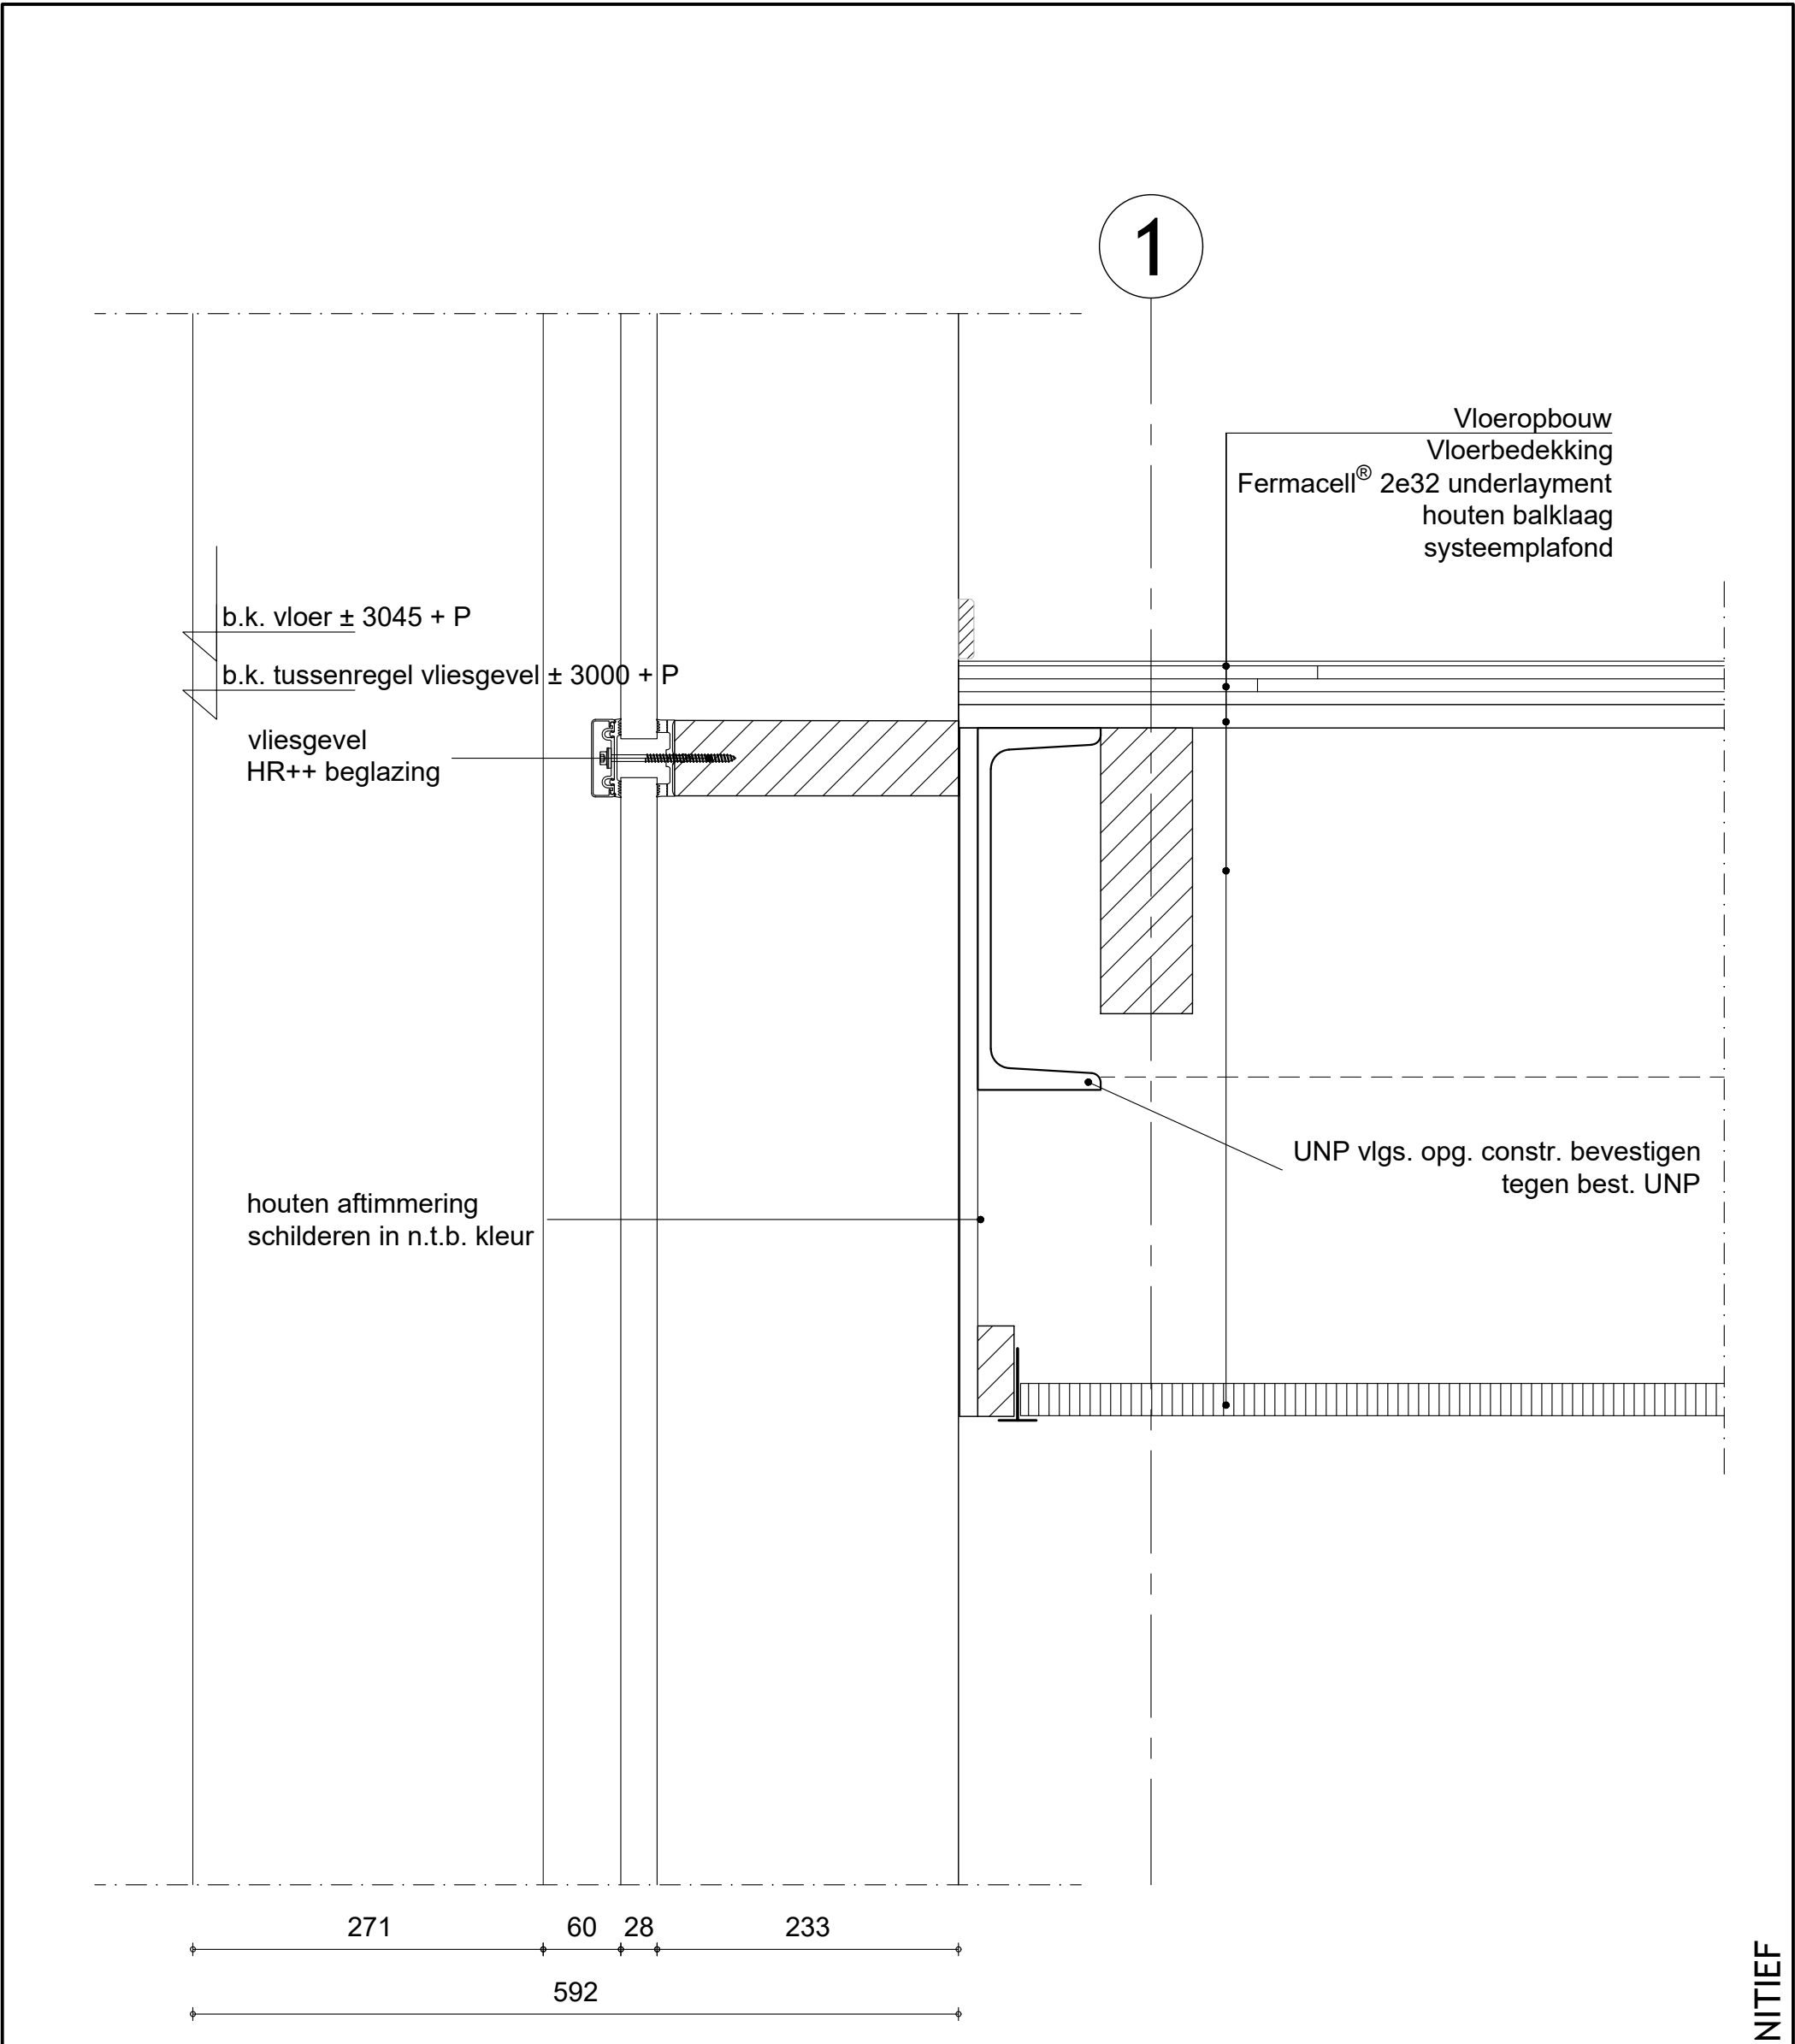

MAATVOERING IN HET WERK TE CONTROLEREN

|                                                                                      |  |                                 |         |           |           |             |    |
|--------------------------------------------------------------------------------------|--|---------------------------------|---------|-----------|-----------|-------------|----|
| project:                                                                             |  | Modernisering steunpunt Helmond |         |           |           |             |    |
| opdrachtgever:                                                                       |  | Provincie Noord-Brabant         |         |           |           |             |    |
| onderdeel:                                                                           |  | Principedetail Verticaal 10     |         |           |           |             |    |
| fase:                                                                                |  | Bestek                          |         |           |           |             |    |
| formaat:                                                                             |  | A3                              | schaal: |           | 1:5       |             |    |
|                                                                                      |  | datum:                          |         | 19-1-2021 | getekend: |             | JS |
|                                                                                      |  |                                 |         | gecontr.: |           | TdL         |    |
|  |  | gewijzigd:                      |         |           |           |             |    |
|                                                                                      |  | a:                              |         | b:        |           | c:          |    |
|                                                                                      |  | d:                              |         | e:        |           | f:          |    |
|                                                                                      |  | projectnummer:                  |         |           |           | bladnummer: |    |
|                                                                                      |  | 20119.PNB                       |         |           |           | V10         |    |

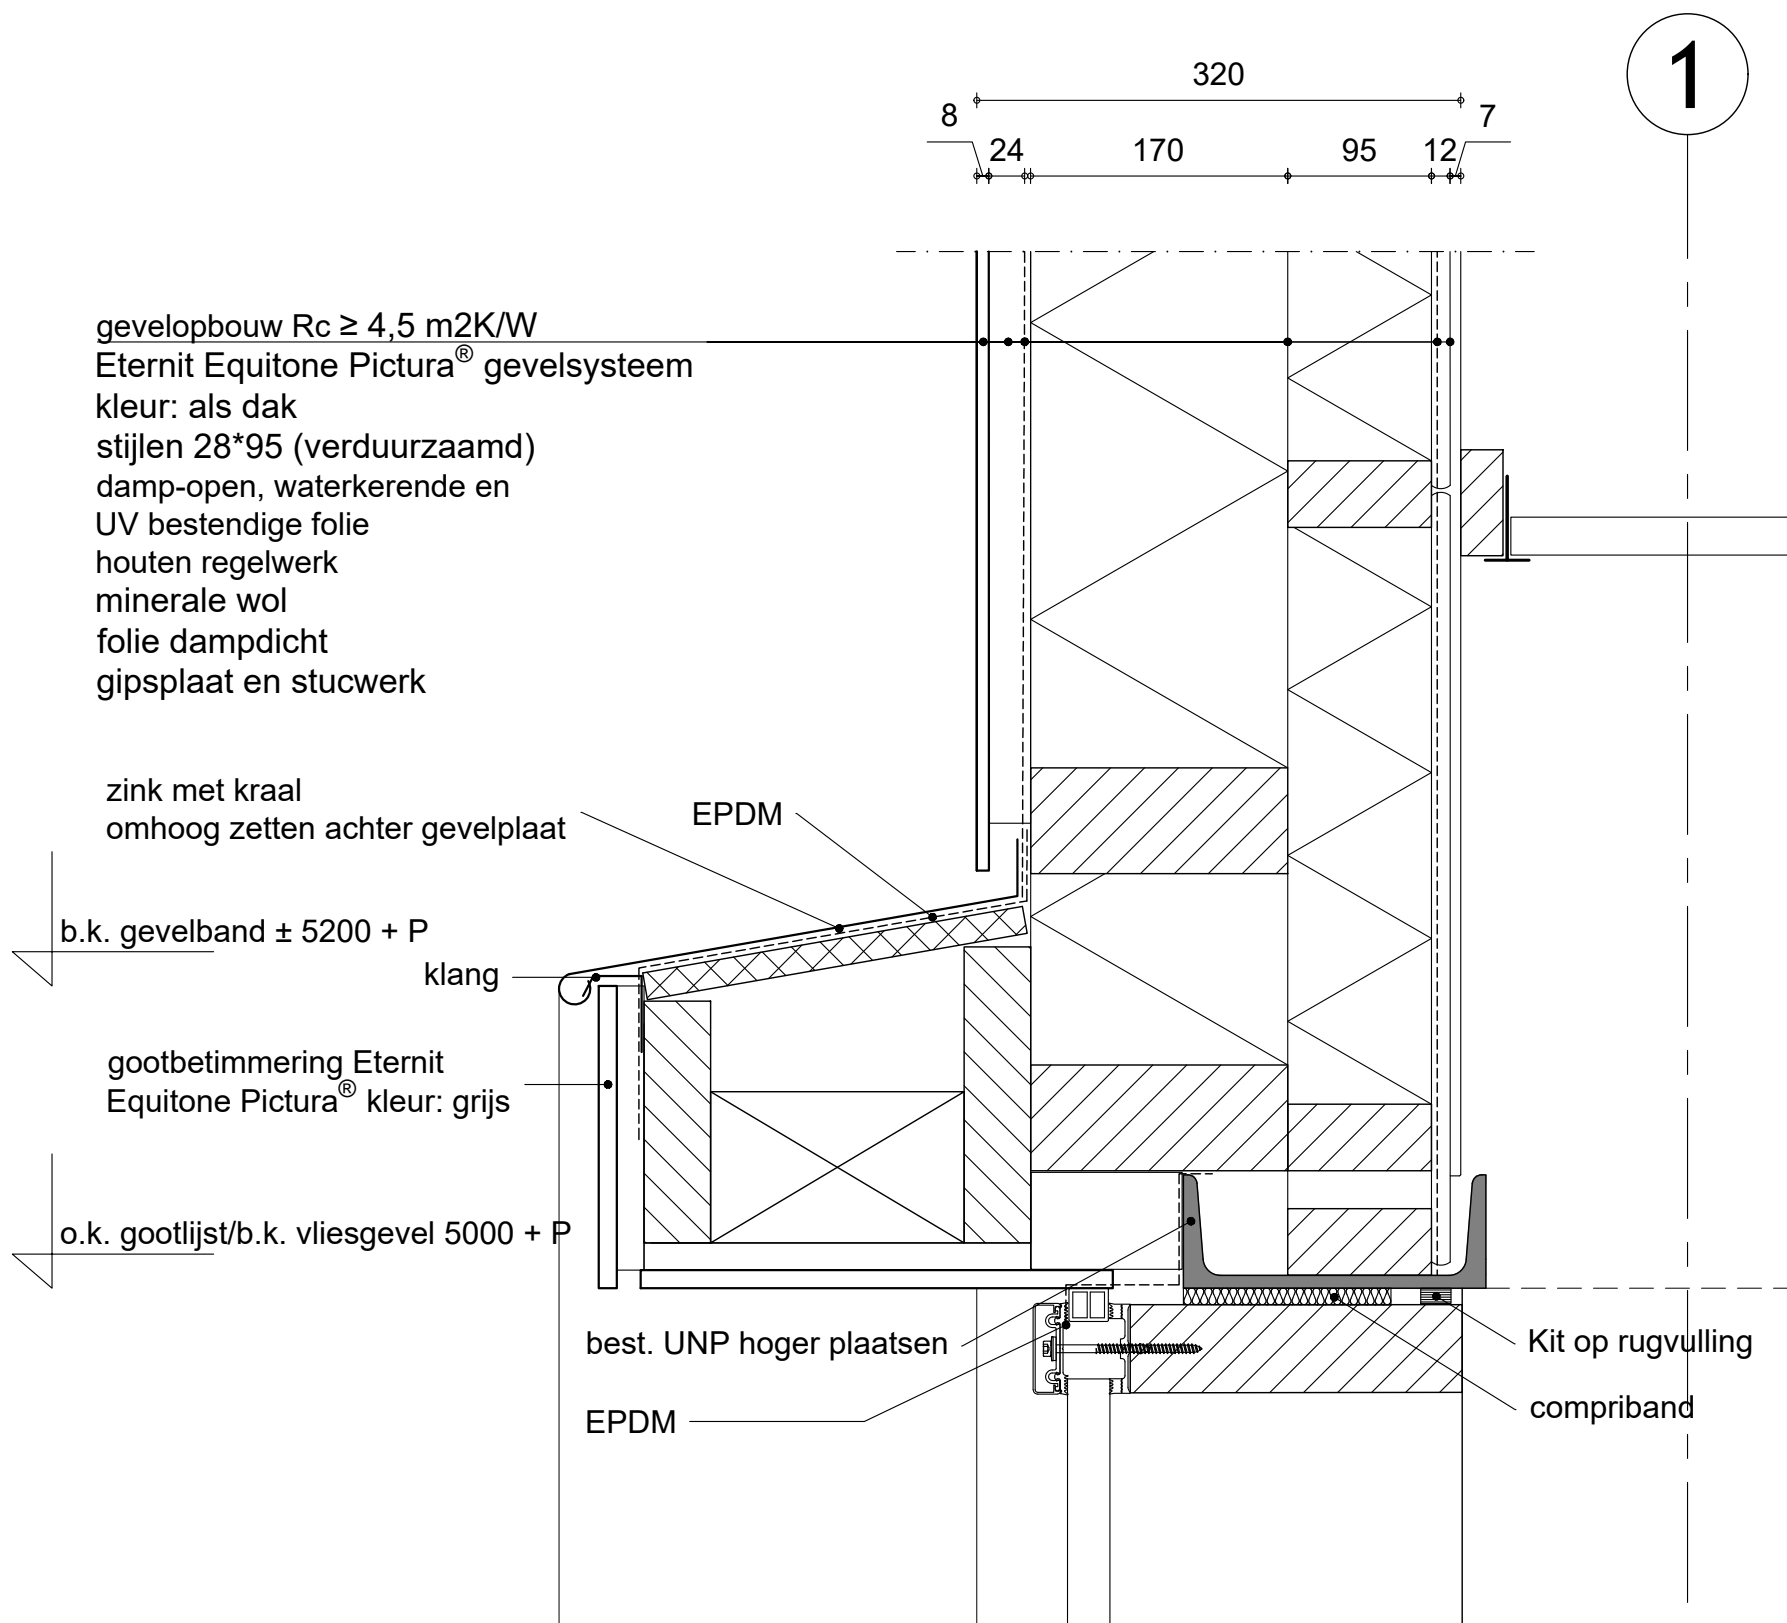

## MAATVOERING IN HET WERK TE CONTROLEREN


|                |                                 |         |             |           |           |
|----------------|---------------------------------|---------|-------------|-----------|-----------|
| project:       | Modernisering steunpunt Helmond |         |             |           |           |
| opdrachtgever: | Provincie Noord-Brabant         |         |             |           |           |
| onderdeel:     | Principedetail Verticaal 11     |         |             |           |           |
| fase:          | Bestek                          |         |             |           |           |
| formaat:       | A3                              | schaal: | 1:5         | datum:    | 19-1-2021 |
|                |                                 |         |             | getekend: | JS        |
|                |                                 |         |             | gecontr.: | TdL       |
| gewijzigd:     |                                 |         |             |           |           |
| a:             |                                 | b:      |             | c:        |           |
| d:             |                                 | e:      |             | f:        |           |
| projectnummer: |                                 |         | bladnummer: |           |           |
| 20119.PNB      |                                 |         | V11         |           |           |



| status:  
DEFINITIEF




dakopbouw Rc ≥ 6 m2K/W  
Eternit Ecolor Extra® golfplaat  
kleur: donkergrijs  
nieuwe gordingen vlgs. opg. constr.  
vogelweringsnetten

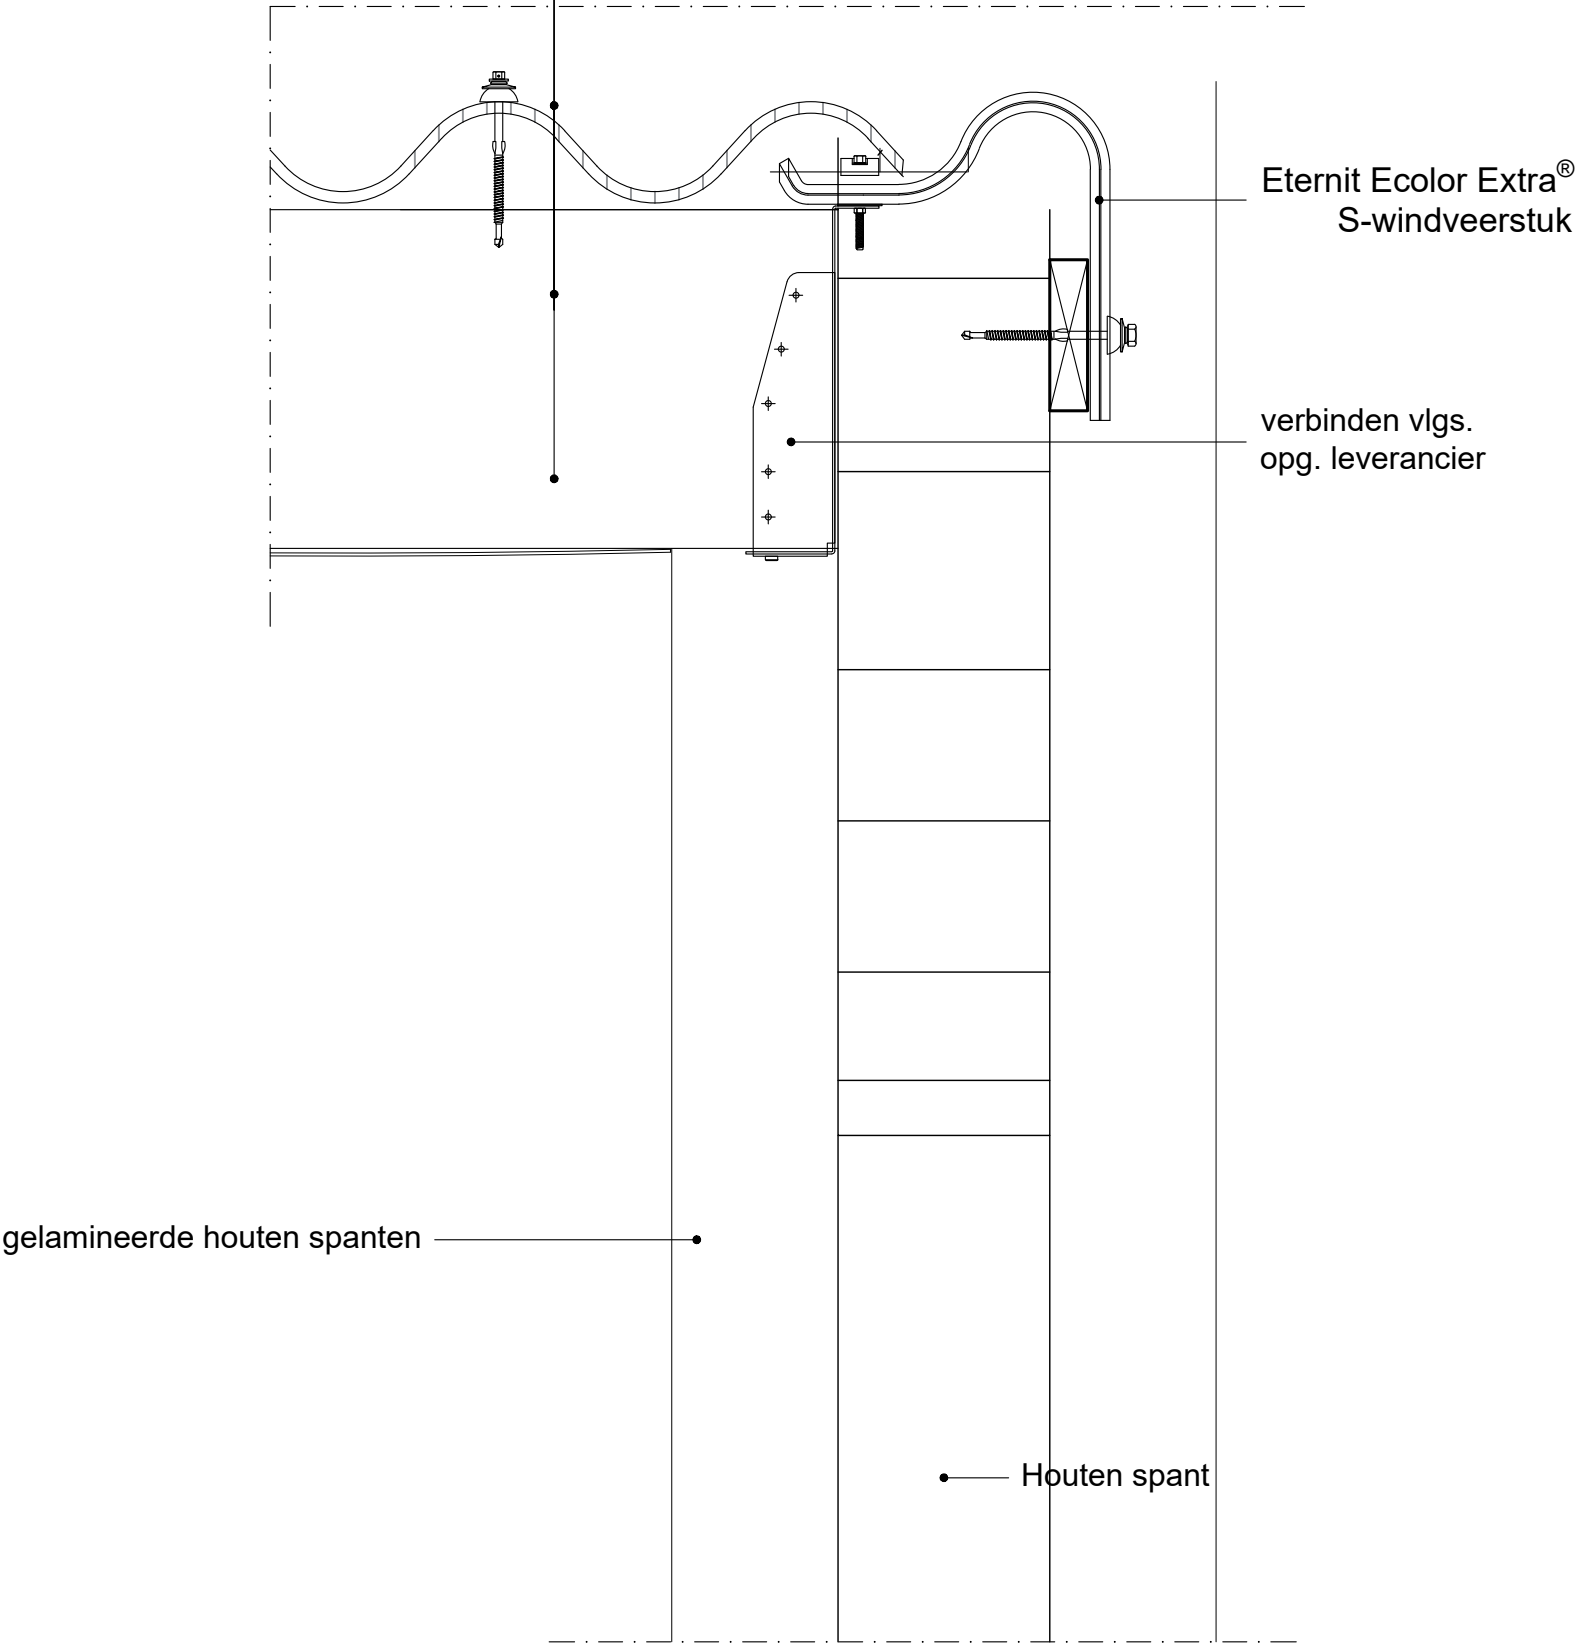

MAATVOERING IN HET WERK TE CONTROLEREN

|   |                                 |         |     |           |           |
|---|---------------------------------|---------|-----|-----------|-----------|
| project:   | Modernisering steunpunt Helmond |         |     |           |           |
| opdrachtgever:   | Provincie Noord-Brabant         |         |     |           |           |
| onderdeel:   | Principedetail Verticaal 13     |         |     |           |           |
| fase:   | Bestek                          |         |     |           |           |
| formaat:   | A3                              | schaal: | 1:5 | datum:    | 19-1-2021 |
|   |                                 |         |     | getekend: | JS        |
|   |                                 |         |     | gecontr.: | TdL       |
| <div><div>asbo</div><div><div>  gewijzigd:</div><div><div>a:</div><div>b:</div><div>c:</div></div><div><div>d:</div><div>e:</div><div>f:</div></div><div><div>  projectnummer:</div><div>20119.PNB</div><div>  bladnummer:</div><div>V13</div></div></div></div> |                                 |         |     |           |           |




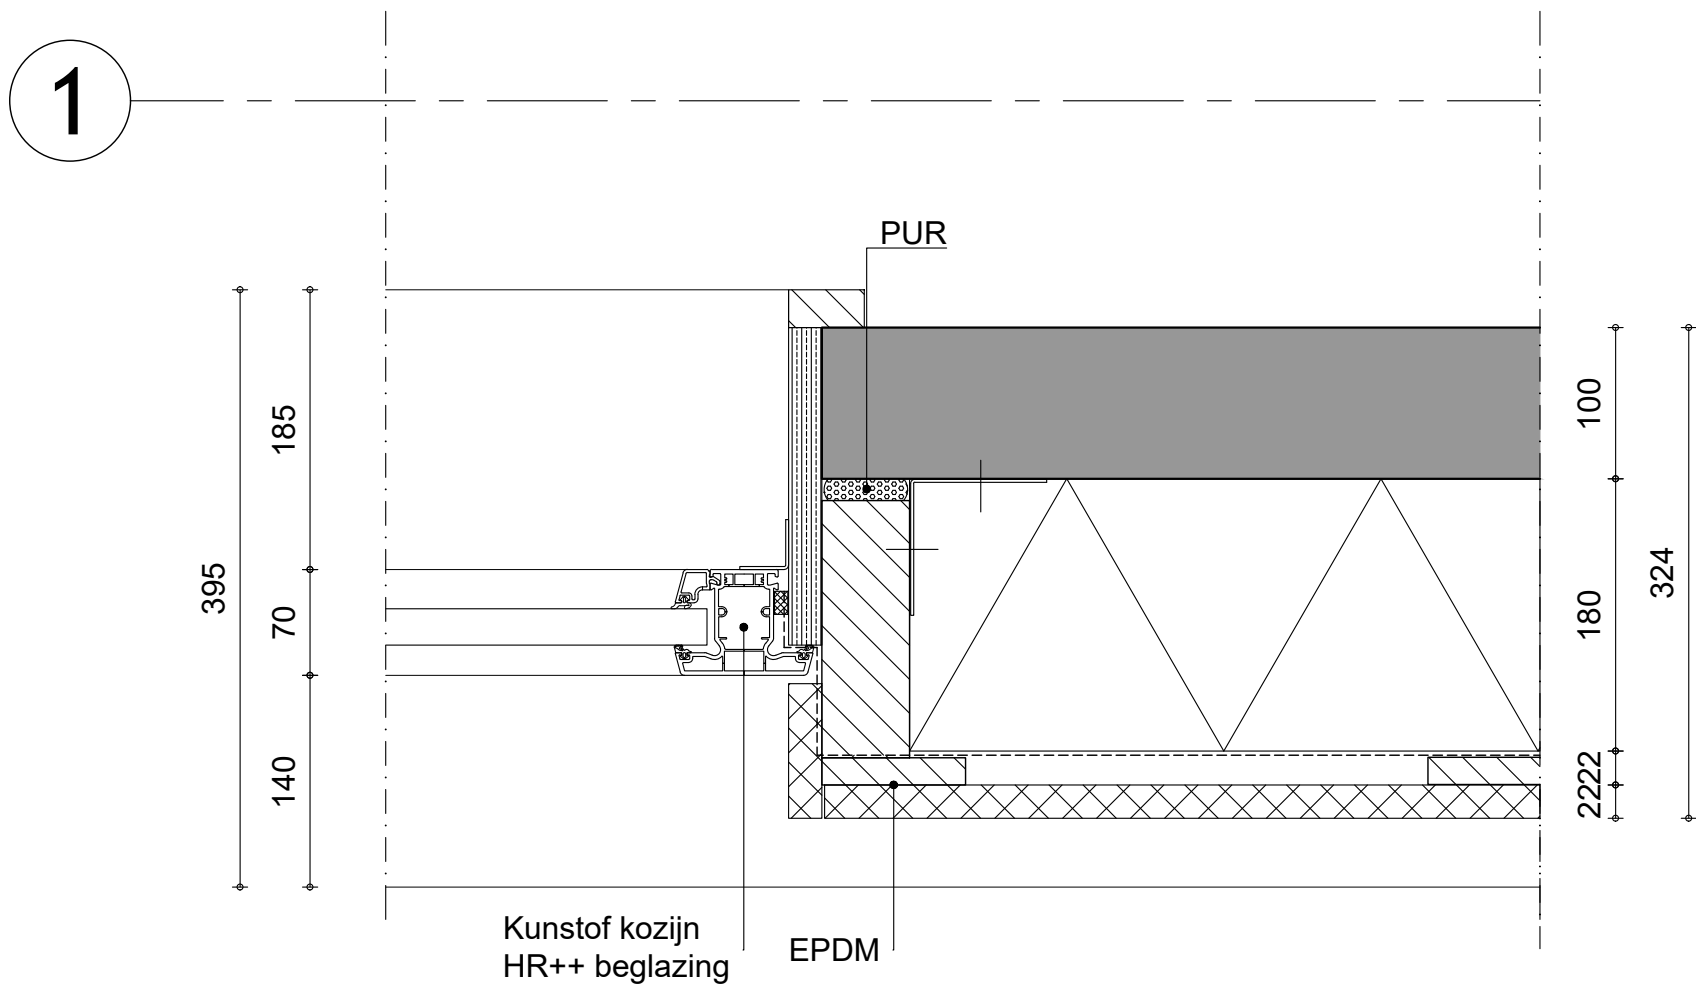

## MAATVOERING IN HET WERK TE CONTROLEREN

|                |                                 |         |     |                |           |
|----------------|---------------------------------|---------|-----|----------------|-----------|
| project:       | Modernisering steunpunt Helmond |         |     |                |           |
| opdrachtgever: | Provincie Noord-Brabant         |         |     |                |           |
| onderdeel:     | Principedetail horizontaal 01   |         |     |                |           |
| fase:          | Bestek                          |         |     |                |           |
| formaat:       | A3                              | schaal: | 1:5 | datum:         | 19-1-2021 |
|                |                                 |         |     | getekend:      | JS        |
|                |                                 |         |     | gecontr.:      | TdL       |
|                |                                 |         |     | gewijzigd:     |           |
|                |                                 |         |     | a:             | b: c:     |
|                |                                 |         |     | d:             | e: f:     |
|                |                                 |         |     | projectnummer: | 20119.PNB |
|                |                                 |         |     | bladnummer:    | H01       |



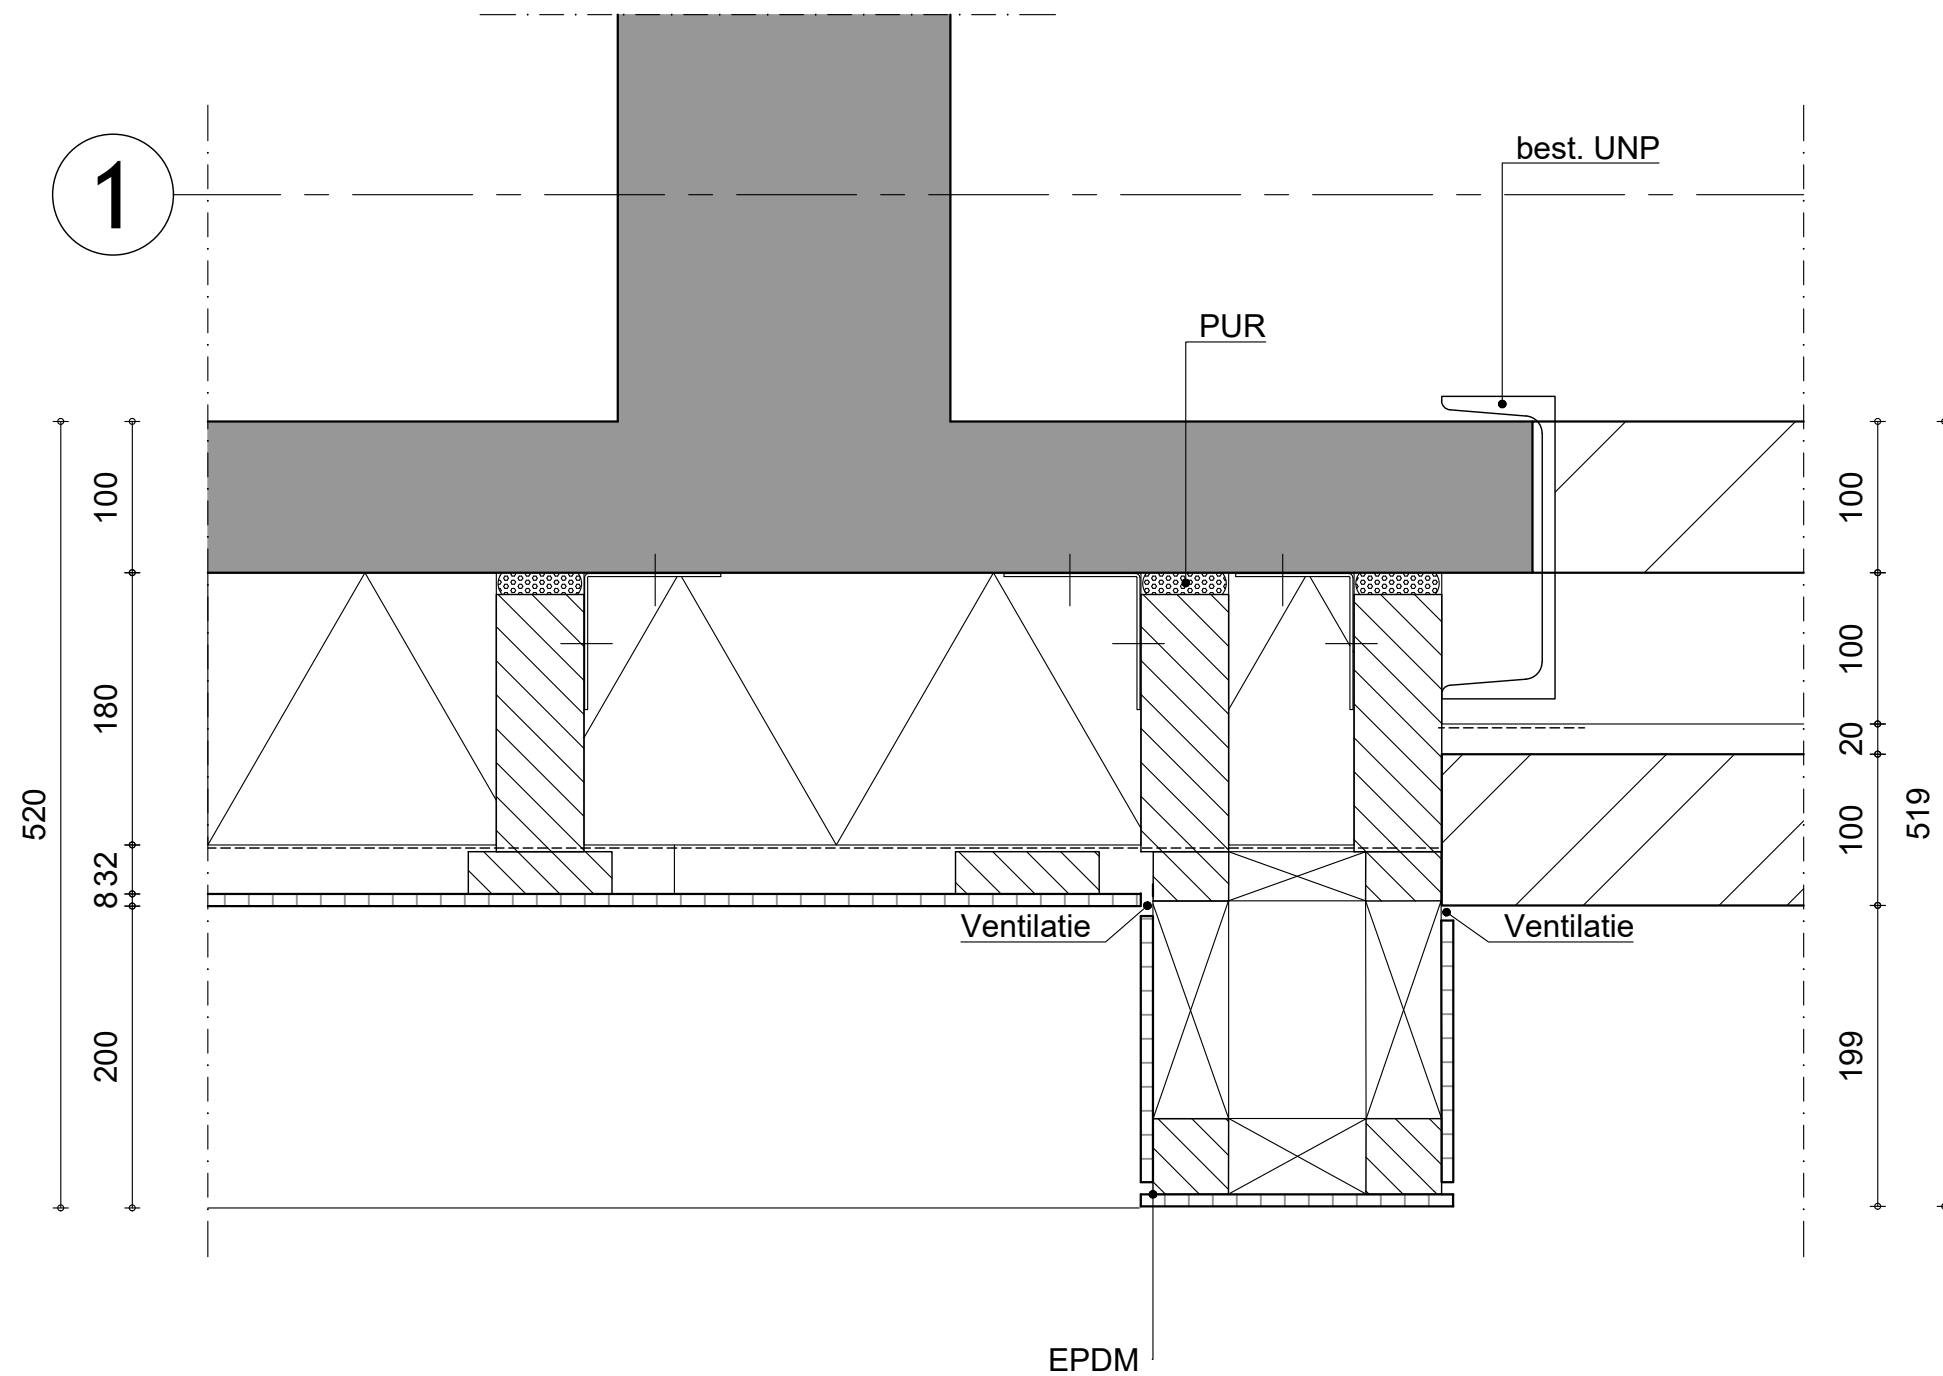

## MAATVOERING IN HET WERK TE CONTROLEREN

| project: Modernisering steunpunt Helmond

| opdrachtgever: Provincie Noord-Brabant

| onderdeel: Principedetail horizontaal 02

| fase: Bestek

| formaat: A3 | schaal: 1:5 | datum: 19-1-2021 | getekend: JS | gecontr.: TdL



| gewijzigd:


a: b: c:

d: e: f:

| projectnummer:  
20119.PNB

| bladnummer:  
H02

| status:  
DEFINITIEF

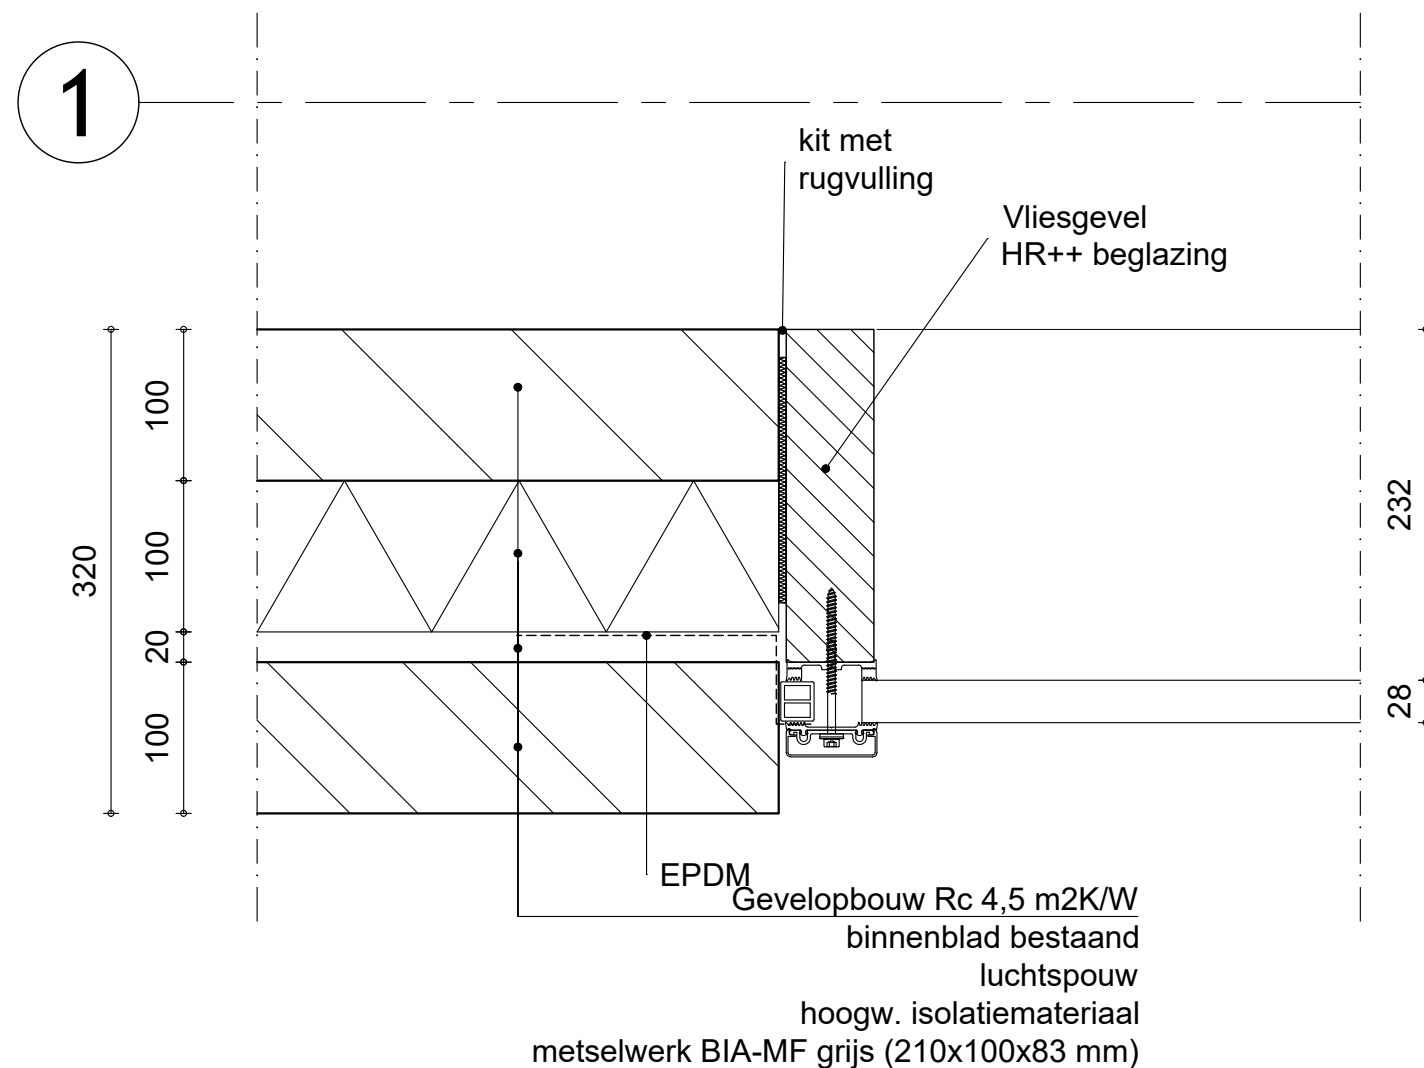

## MAATVOERING IN HET WERK TE CONTROLEREN

| project: Modernisering steunpunt Helmond

| opdrachtgever: Provincie Noord-Brabant

| onderdeel: Principedetail horizontaal 03

| fase: Bestek

| formaat: A3 | schaal: 1:5 | datum: 19-1-2021 | getekend: JS | gecontr.: TdL



| gewijzigd:


a: b: c:

d: e: f:

| projectnummer:  
20119.PNB

| bladnummer:  
H03

| status:  
DEFINITIEF

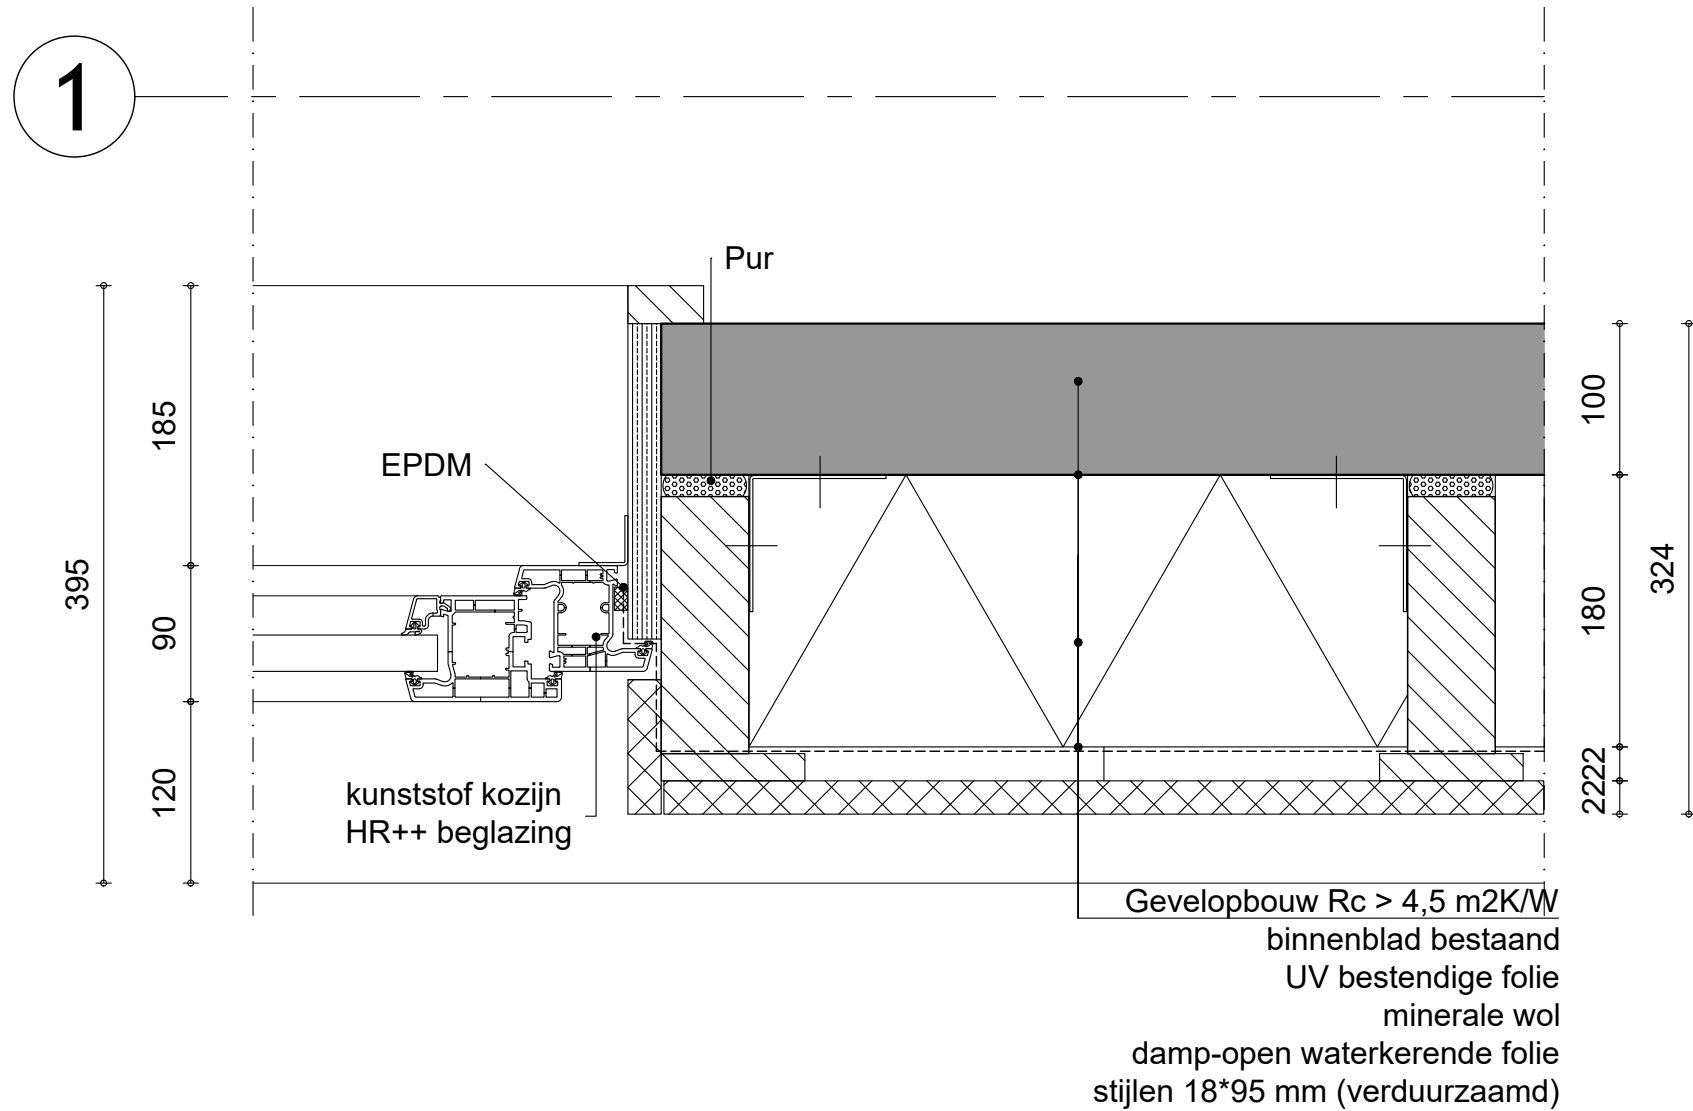


## MAATVOERING IN HET WERK TE CONTROLEREN

|                                                                                       |                                 |         |     |            |           |             |    |           |     |
|---------------------------------------------------------------------------------------|---------------------------------|---------|-----|------------|-----------|-------------|----|-----------|-----|
| project:                                                                              | Modernisering steunpunt Helmond |         |     |            |           |             |    |           |     |
| opdrachtgever:                                                                        | Provincie Noord-Brabant         |         |     |            |           |             |    |           |     |
| <hr/>                                                                                 |                                 |         |     |            |           |             |    |           |     |
| onderdeel:                                                                            | Principedetail horizontaal 04   |         |     |            |           |             |    |           |     |
| fase:                                                                                 | Bestek                          |         |     |            |           |             |    |           |     |
| <hr/>                                                                                 |                                 |         |     |            |           |             |    |           |     |
| formaat:                                                                              | A3                              | schaal: | 1:5 | datum:     | 19-1-2021 | getekend:   | JS | gecontr.: | TdL |
| <hr/>                                                                                 |                                 |         |     |            |           |             |    |           |     |
|  |                                 |         |     | gewijzigd: |           |             |    |           |     |
|                                                                                       |                                 |         |     | a:         |           | b:          |    | c:        |     |
|                                                                                       |                                 |         |     | d:         |           | e:          |    | f:        |     |
| <hr/>                                                                                 |                                 |         |     |            |           |             |    |           |     |
| projectnummer:                                                                        |                                 |         |     | 20119.PNB  |           | bladnummer: |    |           |     |
|                                                                                       |                                 |         |     |            |           | H04         |    |           |     |




1

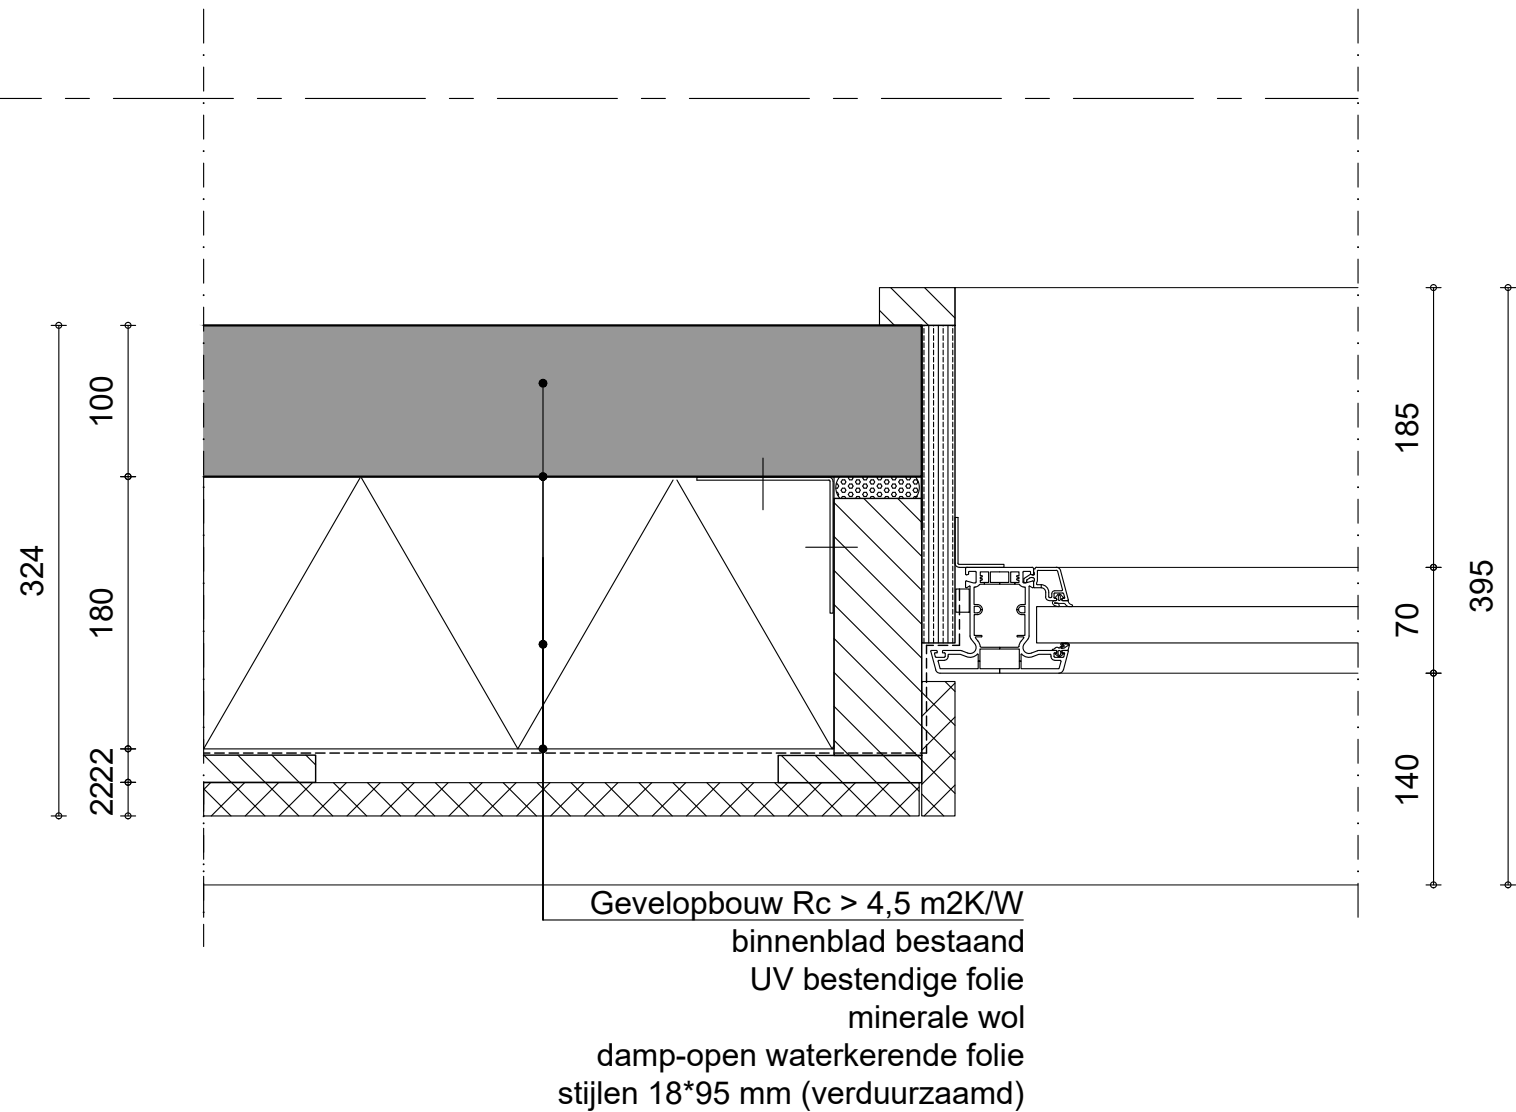

MAATVOERING IN HET WERK TE CONTROLEREN

|   |                                 |         |     |           |           |
|---|---------------------------------|---------|-----|-----------|-----------|
| project:   | Modernisering steunpunt Helmond |         |     |           |           |
| opdrachtgever:   | Provincie Noord-Brabant         |         |     |           |           |
| onderdeel:   | Principedetail horizontaal 05   |         |     |           |           |
| fase:   | Bestek                          |         |     |           |           |
| formaat:   | A3                              | schaal: | 1:5 | datum:    | 19-1-2021 |
|   |                                 |         |     | getekend: | JS        |
|   |                                 |         |     | gecontr.: | TdL       |
| <div><div>asbo</div><div><div>  gewijzigd:</div><div>a:</div><div>b:</div><div>c:</div><div>d:</div><div>e:</div><div>f:</div><div>  projectnummer:</div><div>20119.PNB</div><div>  bladnummer:</div><div>H05</div></div></div> |                                 |         |     |           |           |



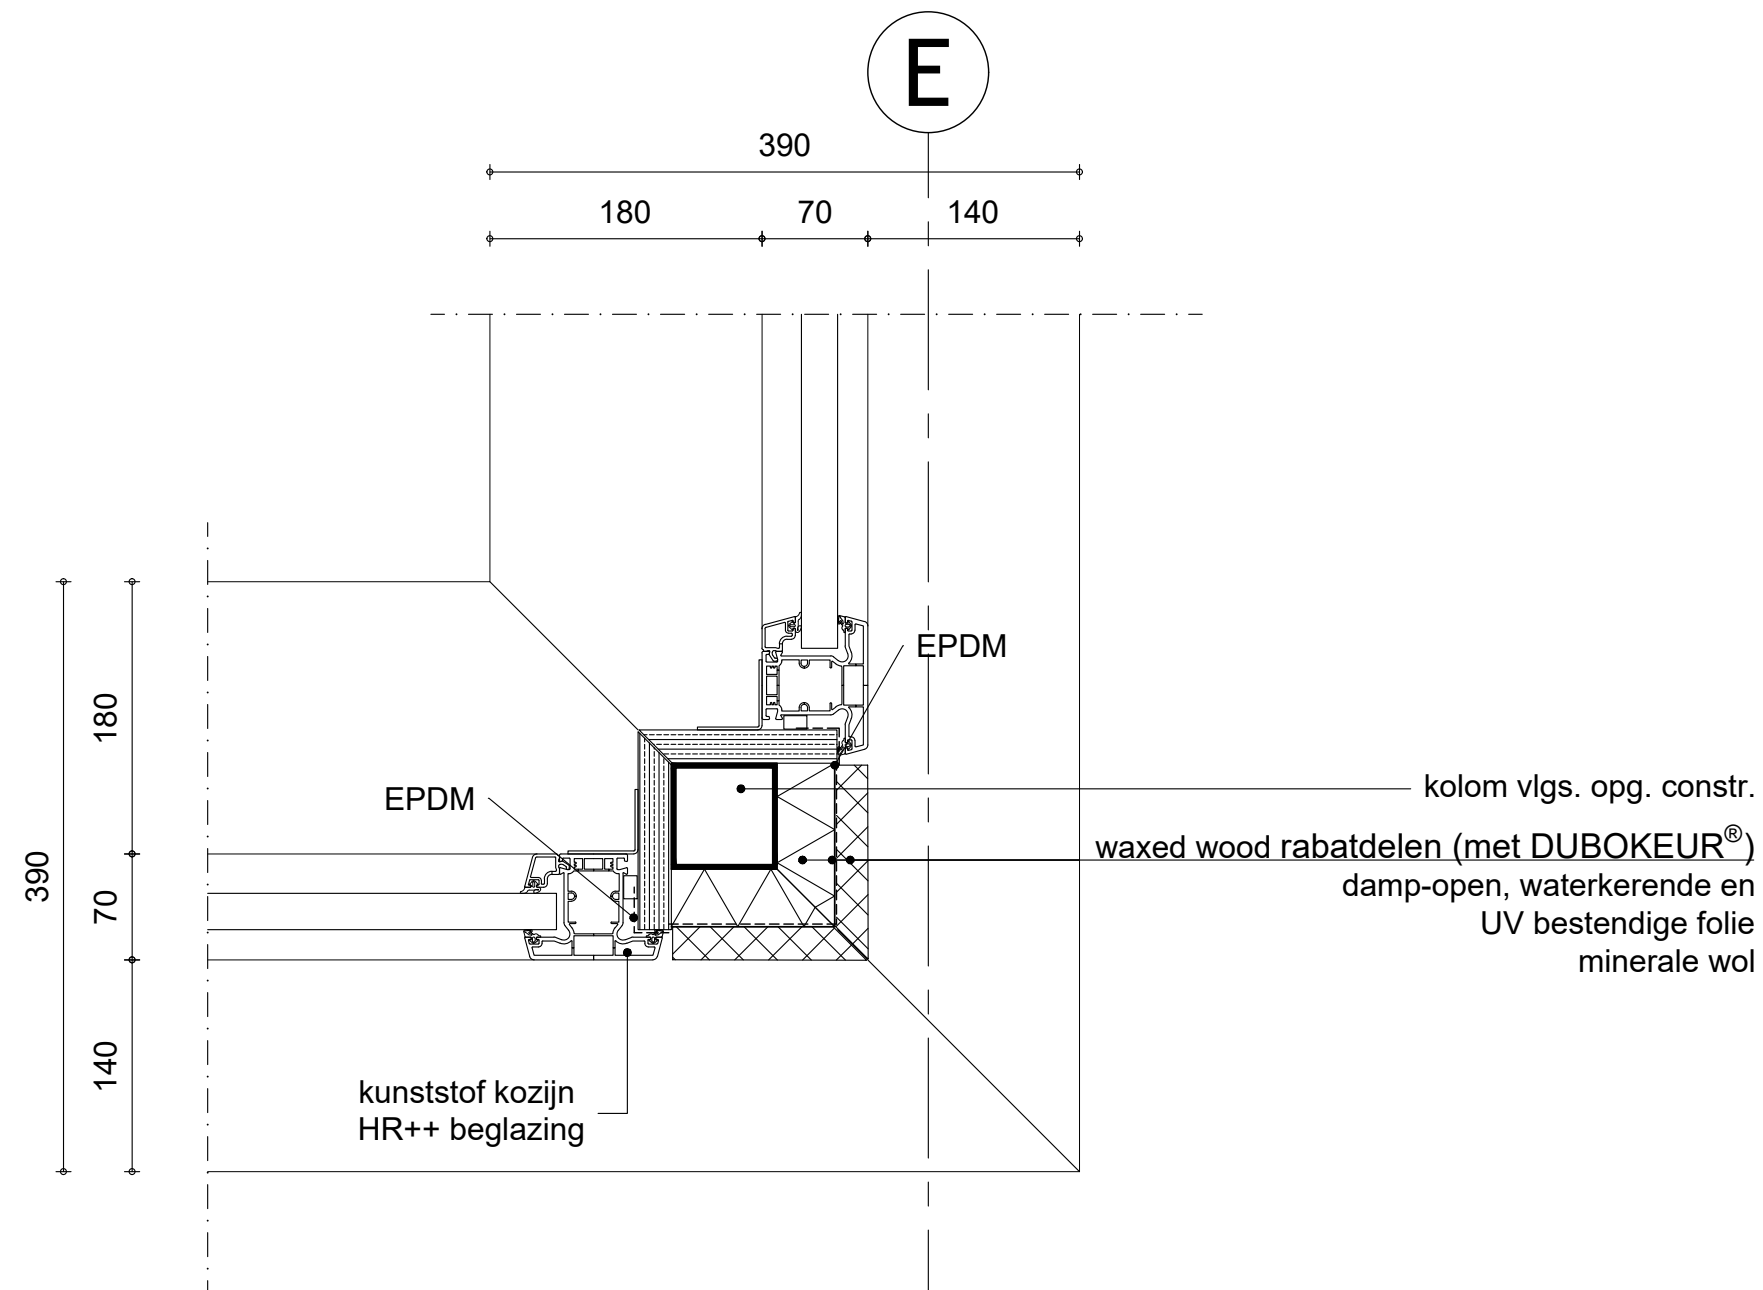

## MAATVOERING IN HET WERK TE CONTROLEREN

|                |                                 |         |     |             |           |
|----------------|---------------------------------|---------|-----|-------------|-----------|
| project:       | Modernisering steunpunt Helmond |         |     |             |           |
| opdrachtgever: | Provincie Noord-Brabant         |         |     |             |           |
| onderdeel:     | Principedetail horizontaal 06   |         |     |             |           |
| fase:          | Bestek                          |         |     |             |           |
| formaat:       | A3                              | schaal: | 1:5 | datum:      | 19-1-2021 |
|                |                                 |         |     | getekend:   | JS        |
|                |                                 |         |     | gecontr.:   | TdL       |
| gewijzigd:     |                                 |         |     |             |           |
| a:             |                                 | b:      |     | c:          |           |
| d:             |                                 | e:      |     | f:          |           |
| projectnummer: |                                 |         |     | bladnummer: |           |
| 20119.PNB      |                                 |         |     | H06         |           |

