



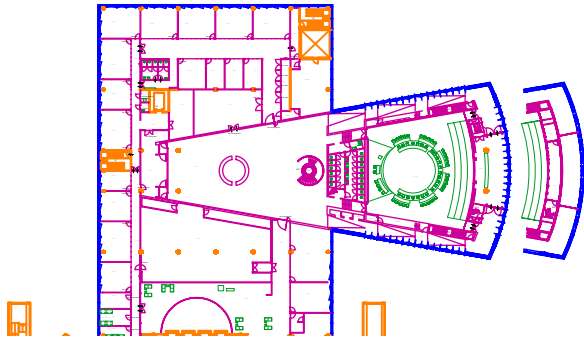

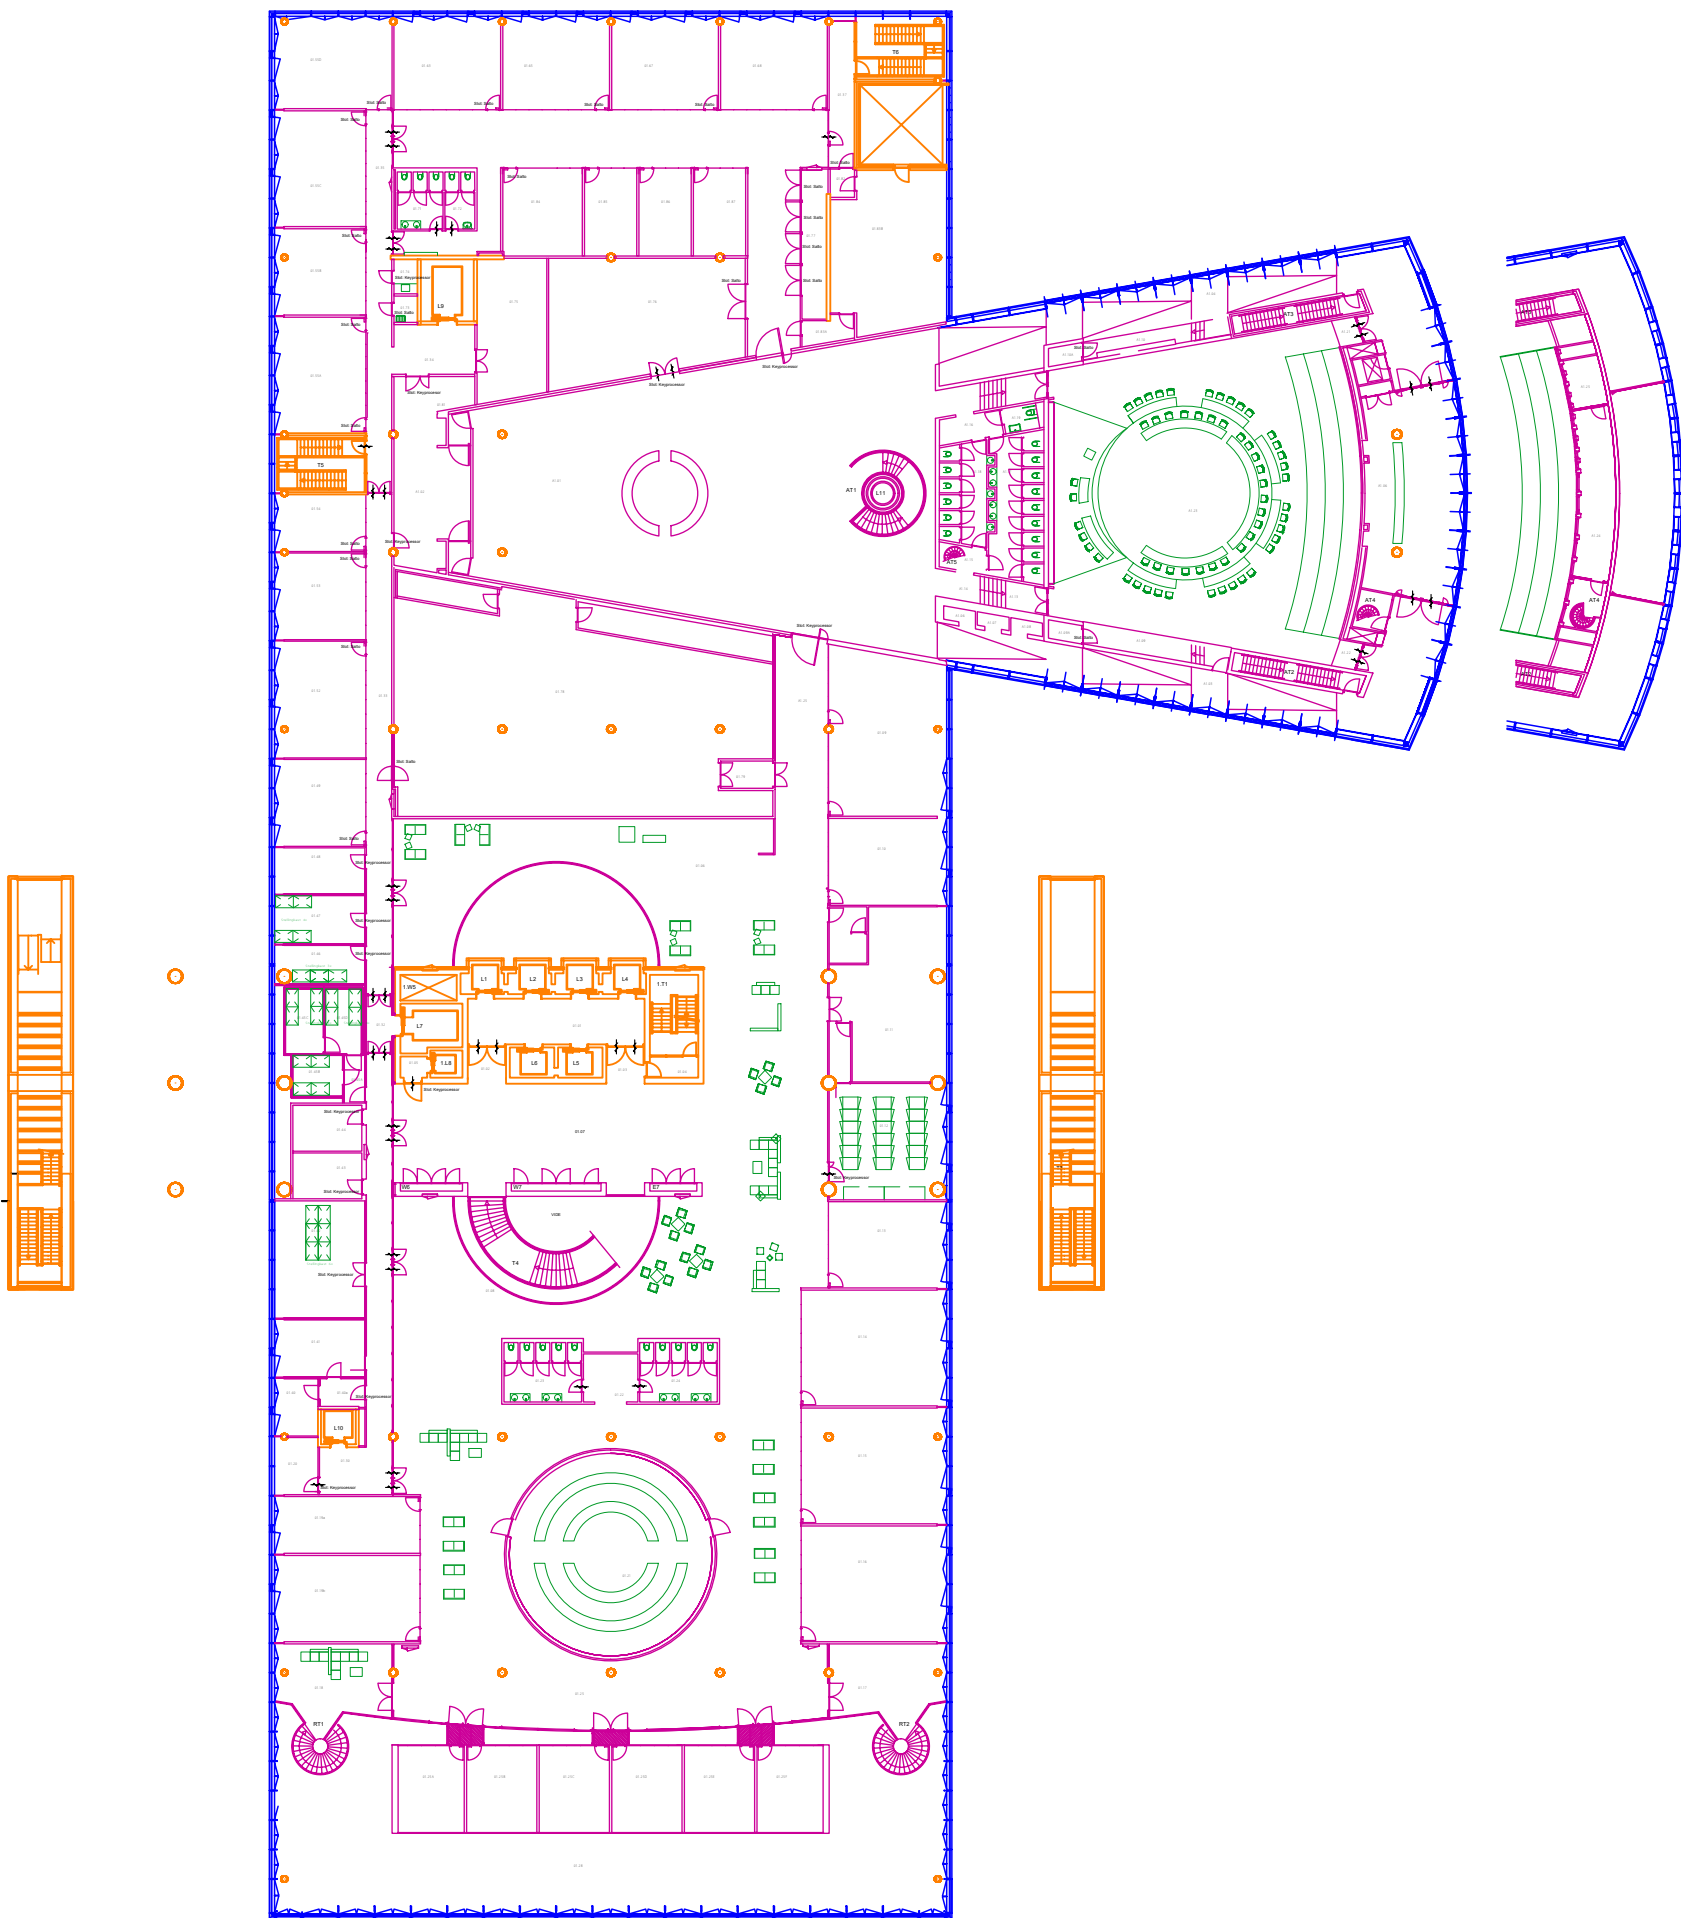

Renvooi

Gevel

Maatvoering

Slot - Keyprocessor

Kern en draagstructuur

Slot - Salto

Inbouwpakket

Deurdrangers

Slot - Iloq

Inrichting algemeen

Ruimte nummering

Slot - Cilinder

Provinciehuis

Opdrachtgever: Provincie Utrecht

Onderdeel: 1e verdieping

Datum: 21-10-2014

Gewijz.: 15-1-2015

Versie: A


Status: Definitief

Formaat: A3

Tekenaar: Kuyلمان Services


Schaal: 1:500

Blad: P01

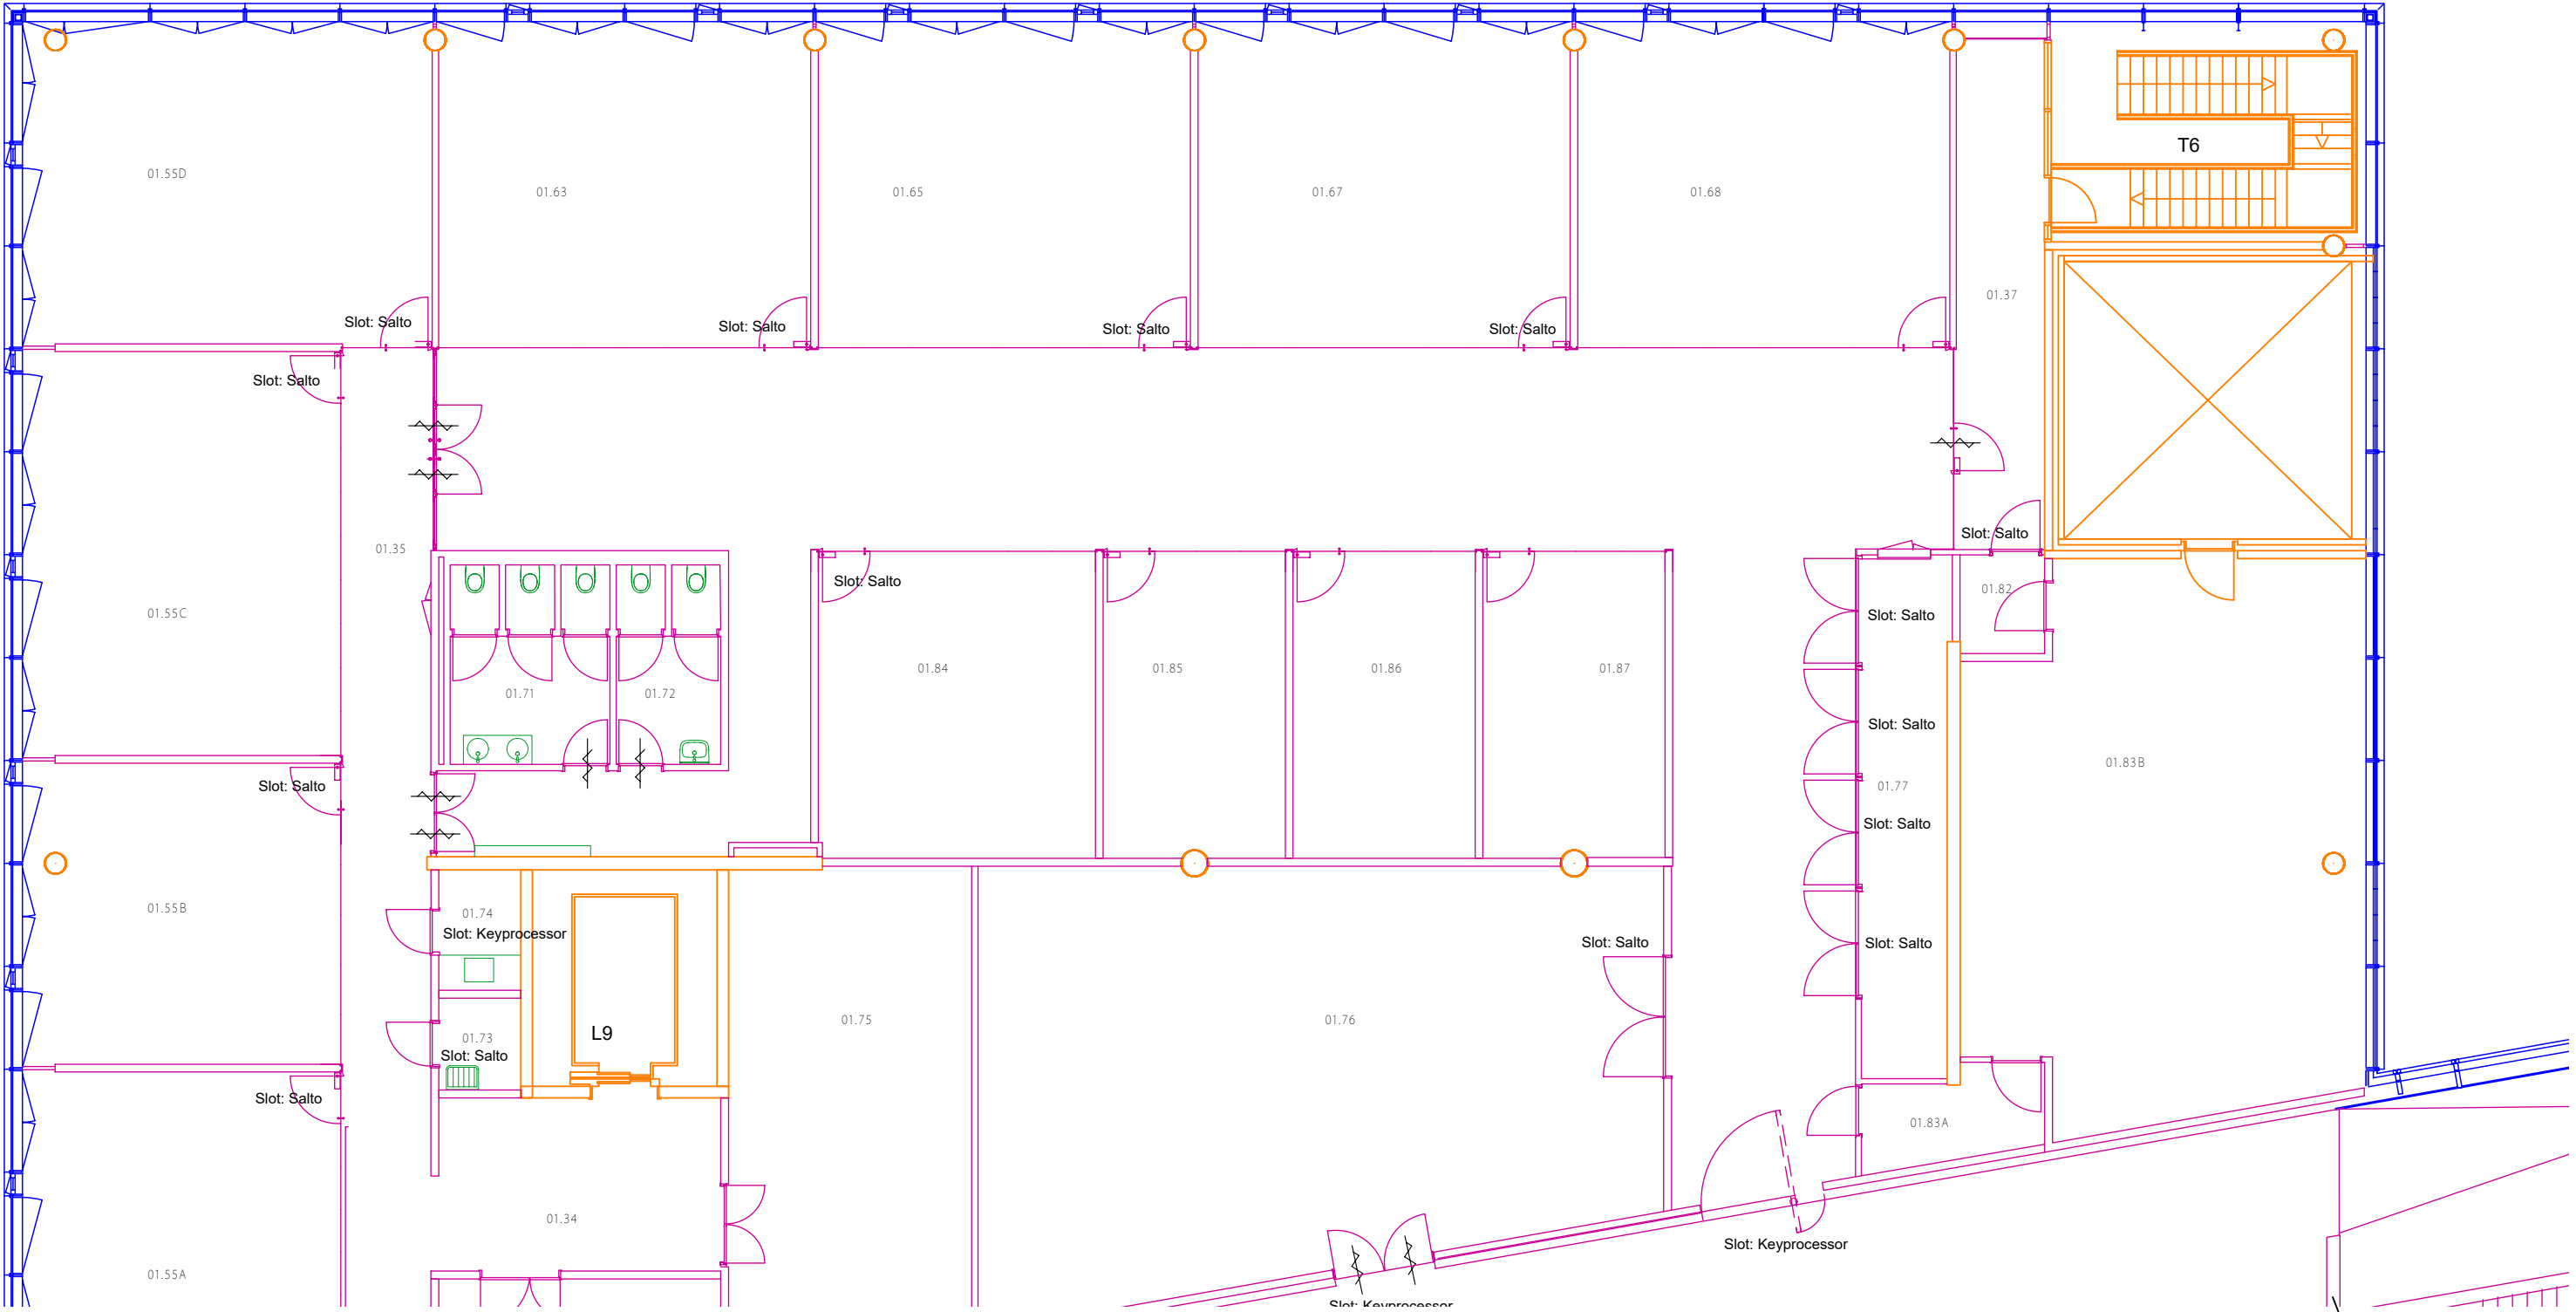


Renvooi					
	Gevel		Maatvoering		Slot - Keyprocessor
	Kern en draagstructuur		Deurdrangers		Slot - Salto
	Inbouwpakket		Ruimte nummering		Slot - Iloq
	Inrichting algemeen				Slot - Cilinder


Provinciehuis			
Opdrachtgever:		Provincie Utrecht	
Onderdeel:		1e verdieping	
Datum:	21-10-2014	Gewijz.:	15-1-2015
Status:	Definitief		Versie: A
Tekenaar:	Kuyلمان Services		Formaat: A3
	Schaal:	1:125	Blad: P01A

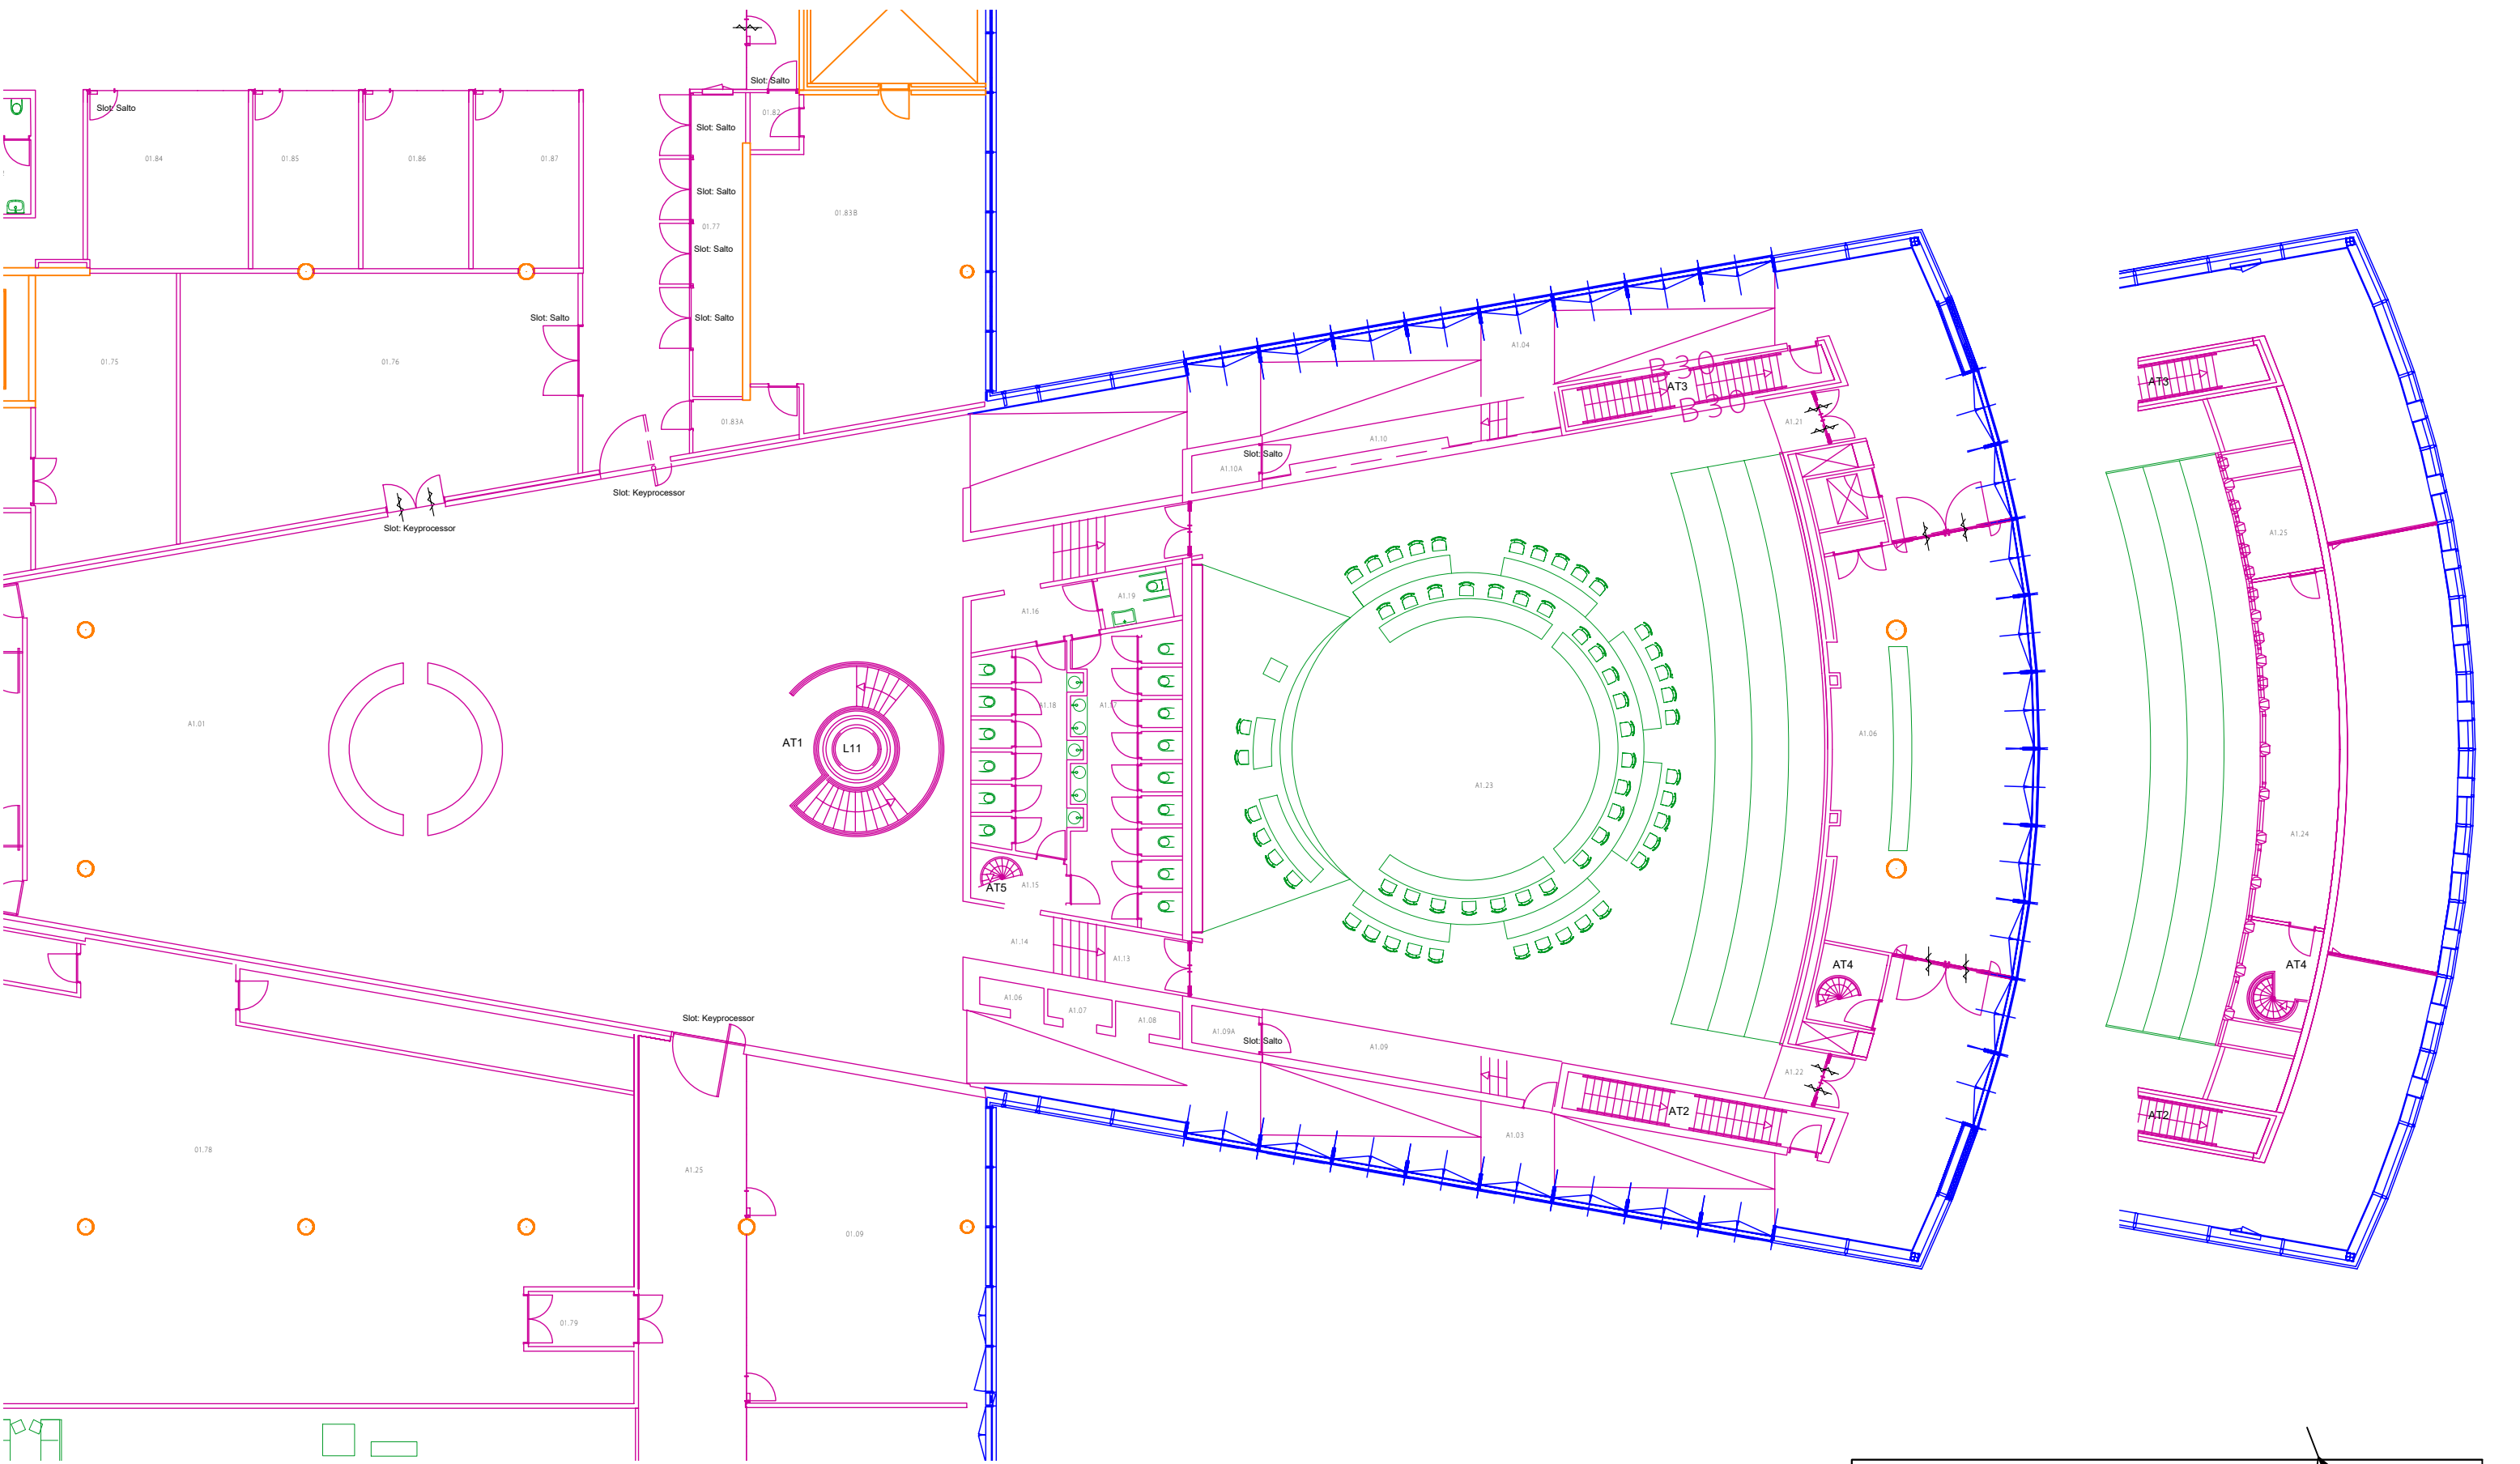

Renvooi					
	Gevel		Maatvoering		Slot - Keyprocessor
	Kern en draagstructuur		Deurdrangers		Slot - Salto
	Inbouwpakket		Ruimte nummering		Slot - Iloq
	Inrichting algemeen				Slot - Cilinder

Provinciehuis			
Opdrachtgever:		Provincie Utrecht	
Onderdeel:		1e verdieping	
Datum:	21-10-2014	Gewijz.:	15-1-2015
Status:	Definitief		Versie: A
Tekenaar:	Kuyلمان Services		Formaat: A3
Schaal:	1:200		Blad: P01B

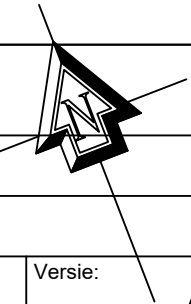

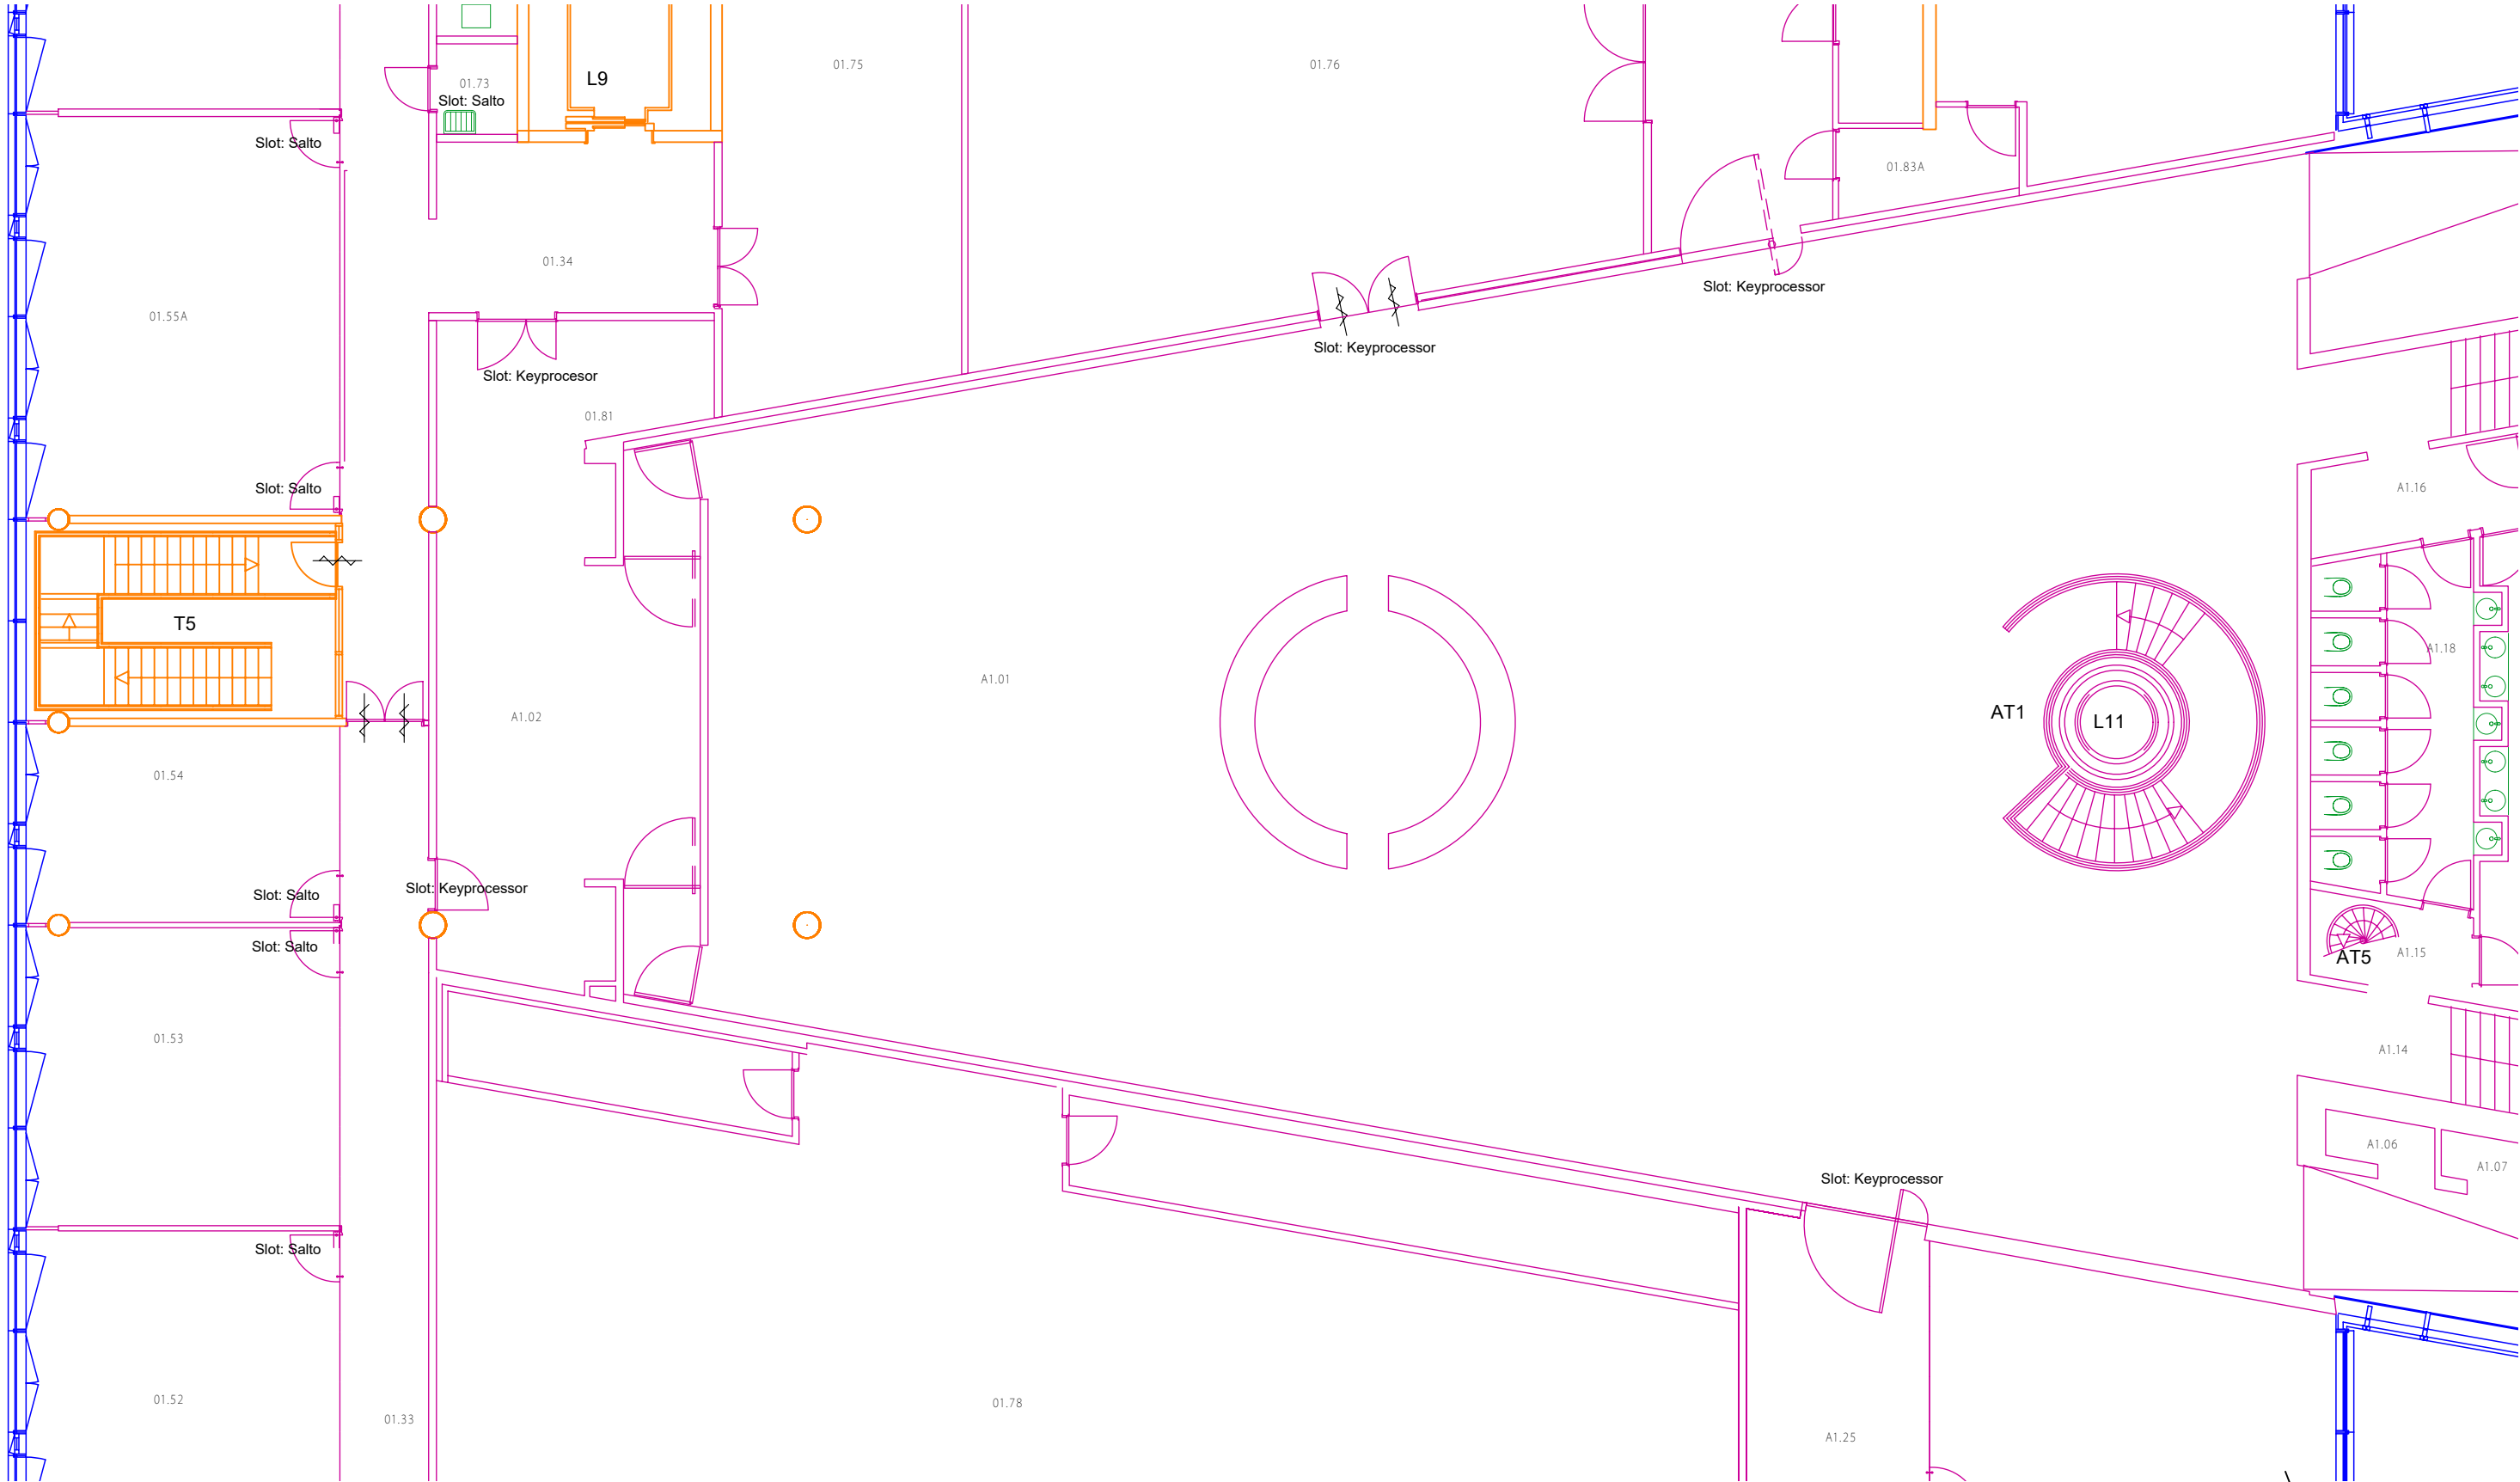

Renvooi					
	Gevel		Maatvoering		Slot - Keyprocessor
	Kern en draagstructuur		Deurdrangers		Slot - Salto
	Inbouwpakket		Ruimte nummering		Slot - Iloq
	Inrichting algemeen				Slot - Cilinder

Provinciehuis

Opdrachtgever: Provincie Utrecht

Onderdeel: 1e verdieping

Datum: 21-10-2014

Gewijz.: 15-1-2015

Versie: A


Status: Definitief

Formaat: A3

Tekenaar: Kuylman Services


Schaal: 1:125

Blad: P01C

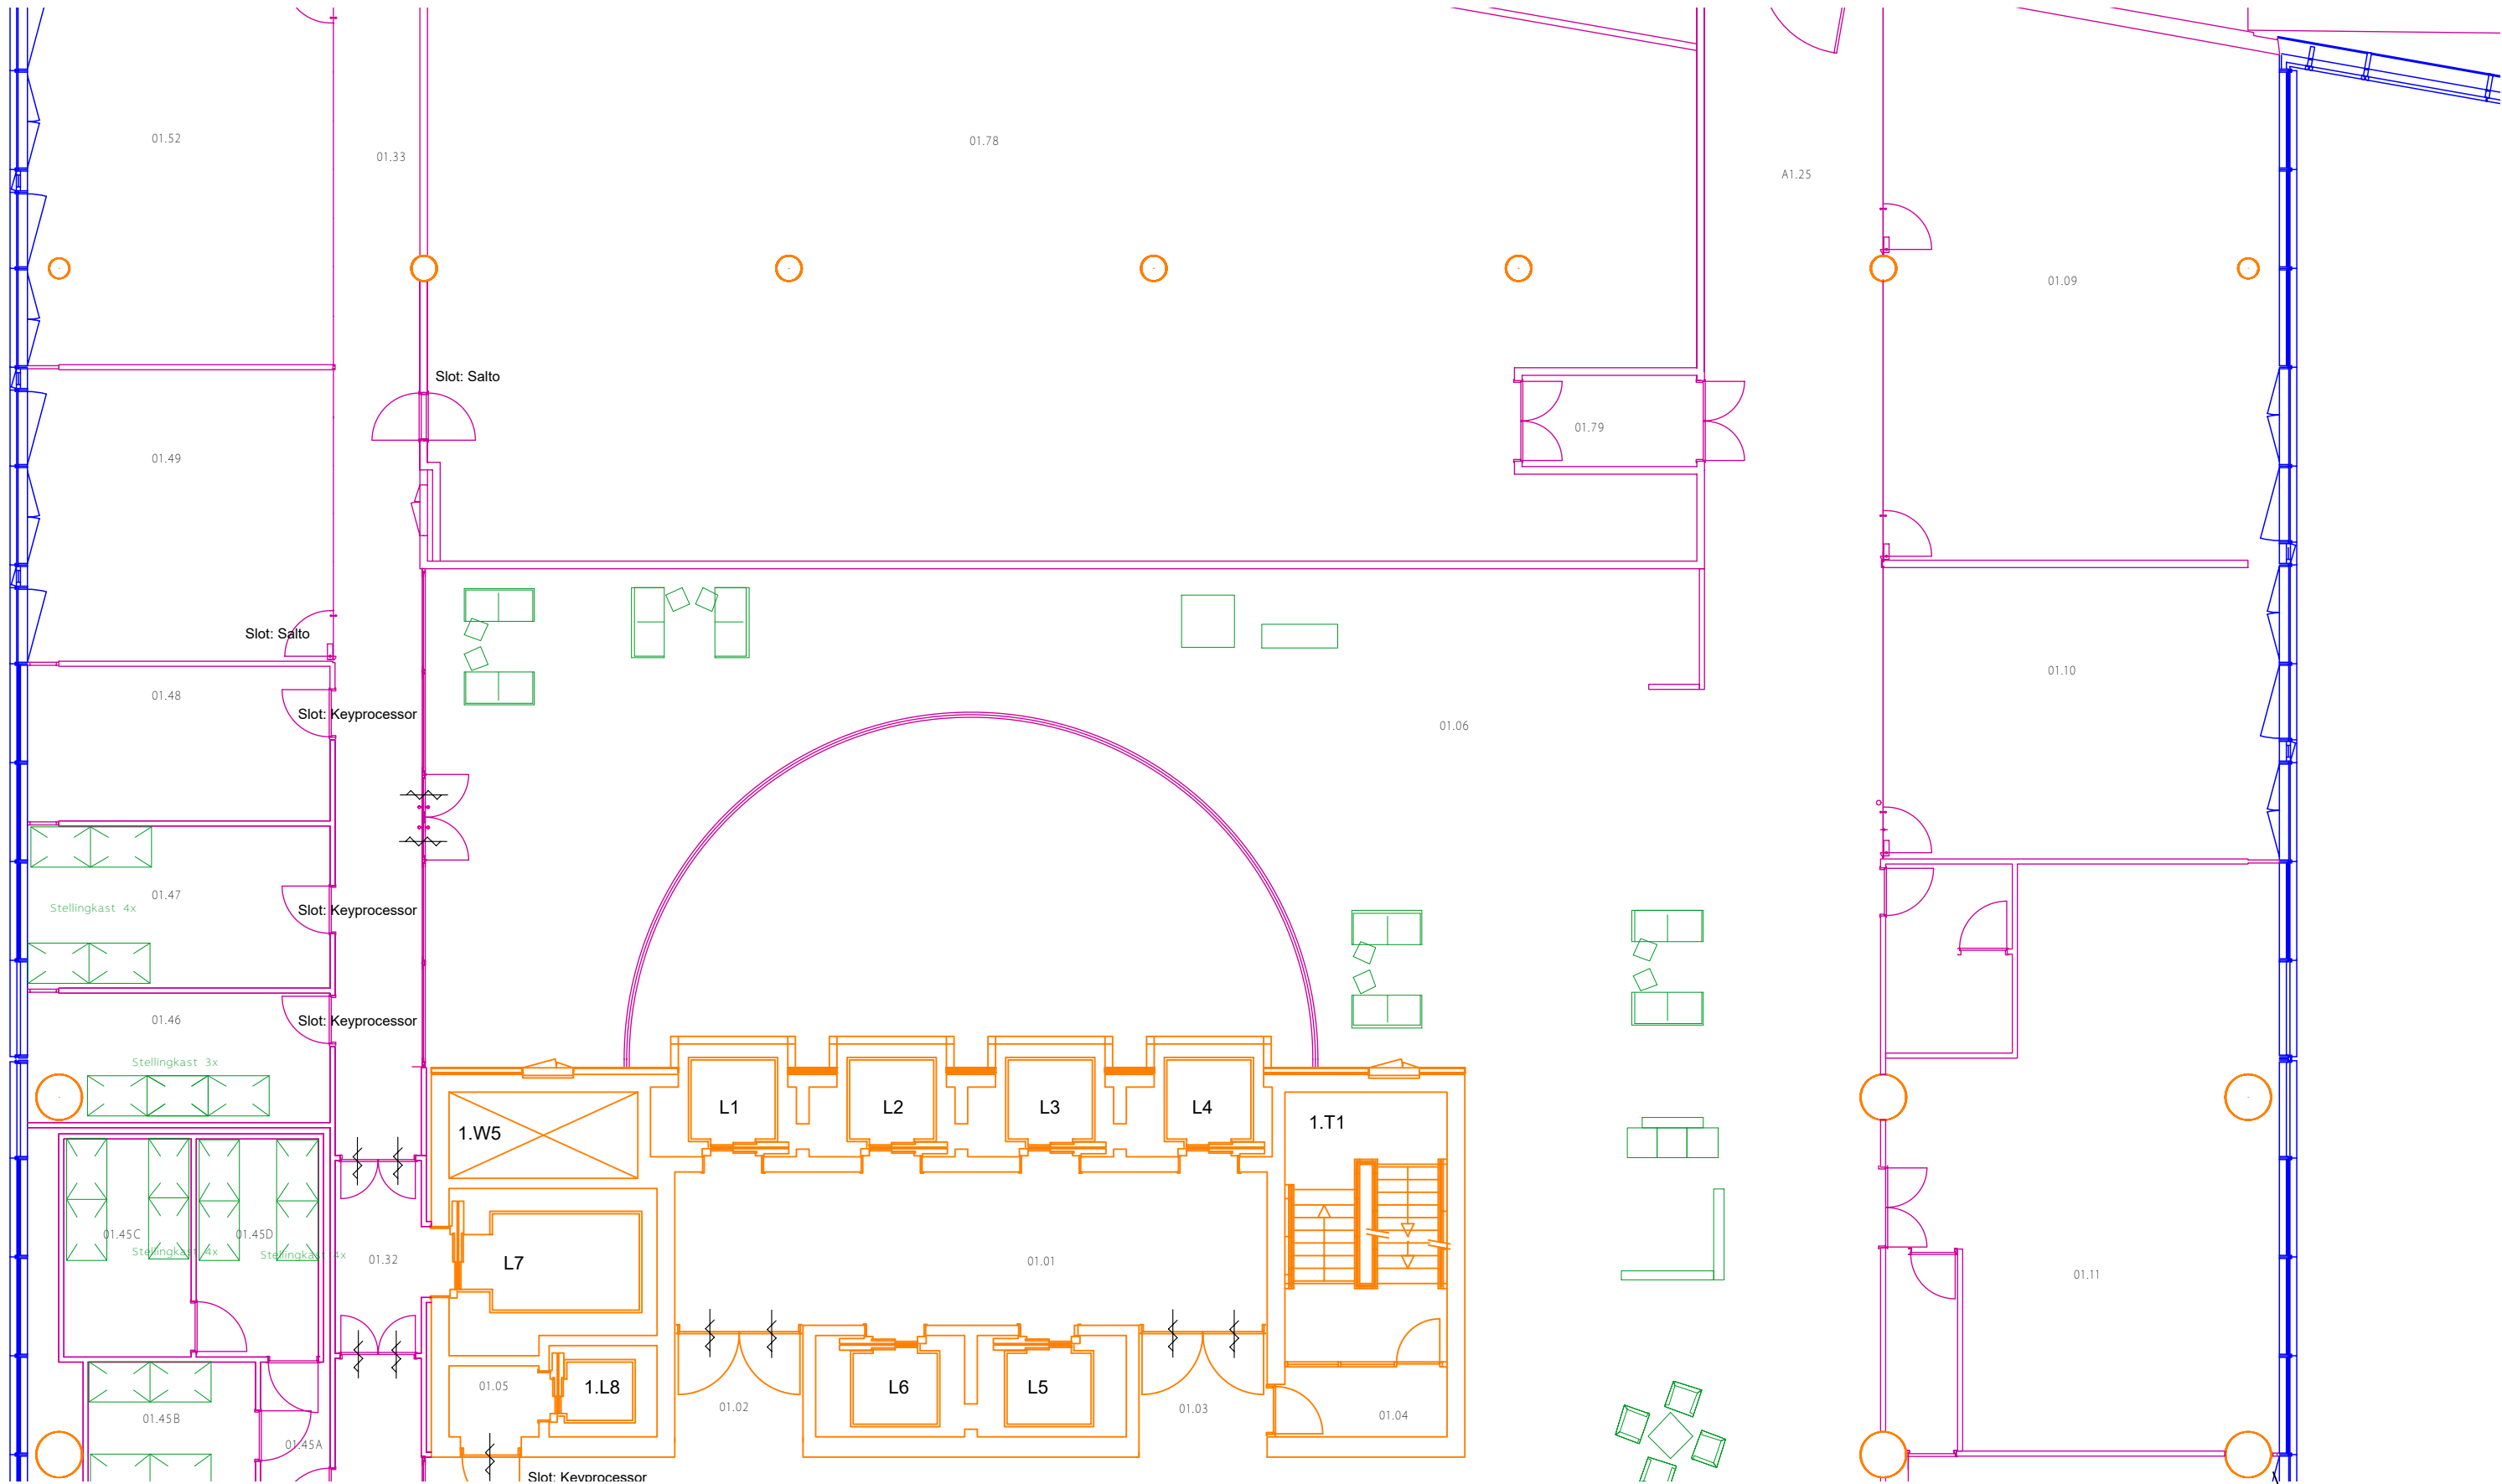

Renvooi					
	Gevel		Maatvoering		Slot - Keyprocessor
	Kern en draagstructuur		Deurdrangers		Slot - Salto
	Inbouwpakket		Ruimte nummering		Slot - Iloq
	Inrichting algemeen				Slot - Cilinder

Provinciehuis			
Opdrachtgever:		Provincie Utrecht	
Onderdeel:		1e verdieping	
Datum:	21-10-2014	Gewijz.:	15-1-2015
Status:	Definitief		Versie: A
Tekenaar:	Kuytman Services		Formaat: A3
Schaal:	1:125		Blad: P01D

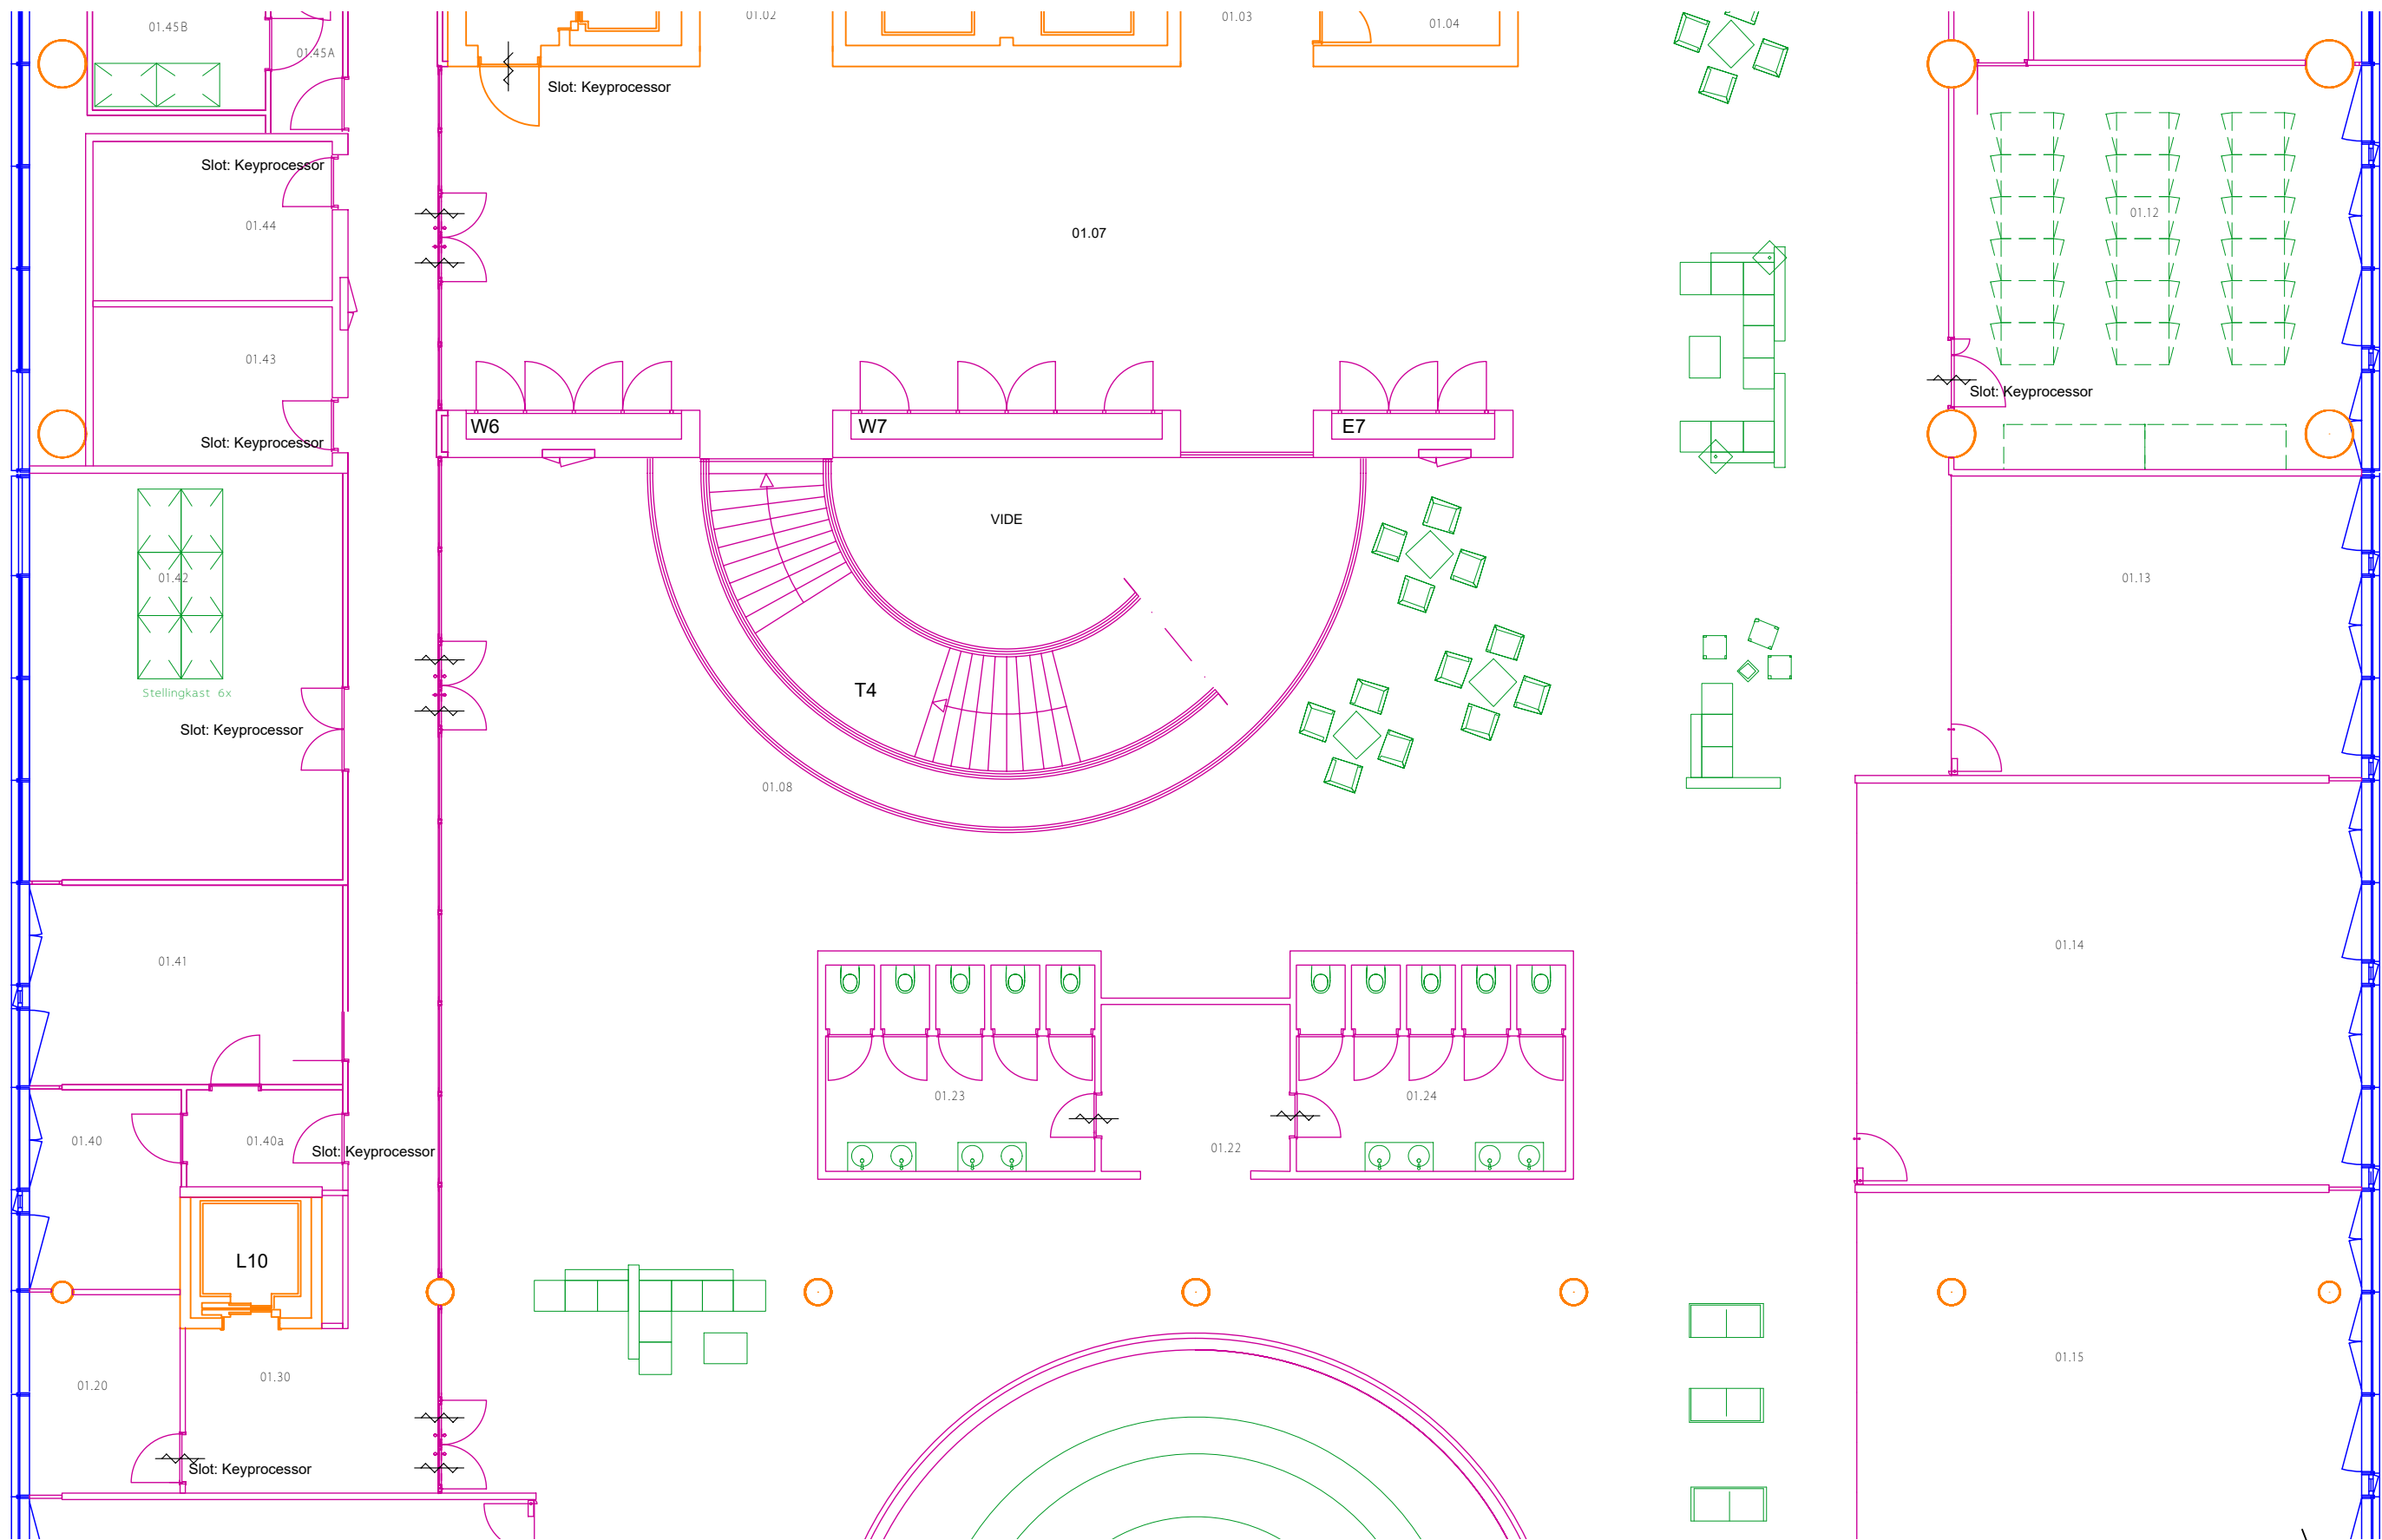

Renvooi

 Gevel	 Maatvoering	 Slot - Keyprocessor
 Kern en draagstructuur	 Deurdrangers	 Slot - Salto
 Inbouwpakket	 Ruimte nummering	 Slot - Iloq
 Inrichting algemeen		 Slot - Cilinder

Provinciehuis

Opdrachtgever: Provincie Utrecht

Onderdeel: 1e verdieping

Datum: 21-10-2014

Gewijz.: 15-1-2015

Versie: A


Status: Definitief

Formaat: A3

Tekenaar: Kuylman Services

Schaal: 1:125

Blad: P01E

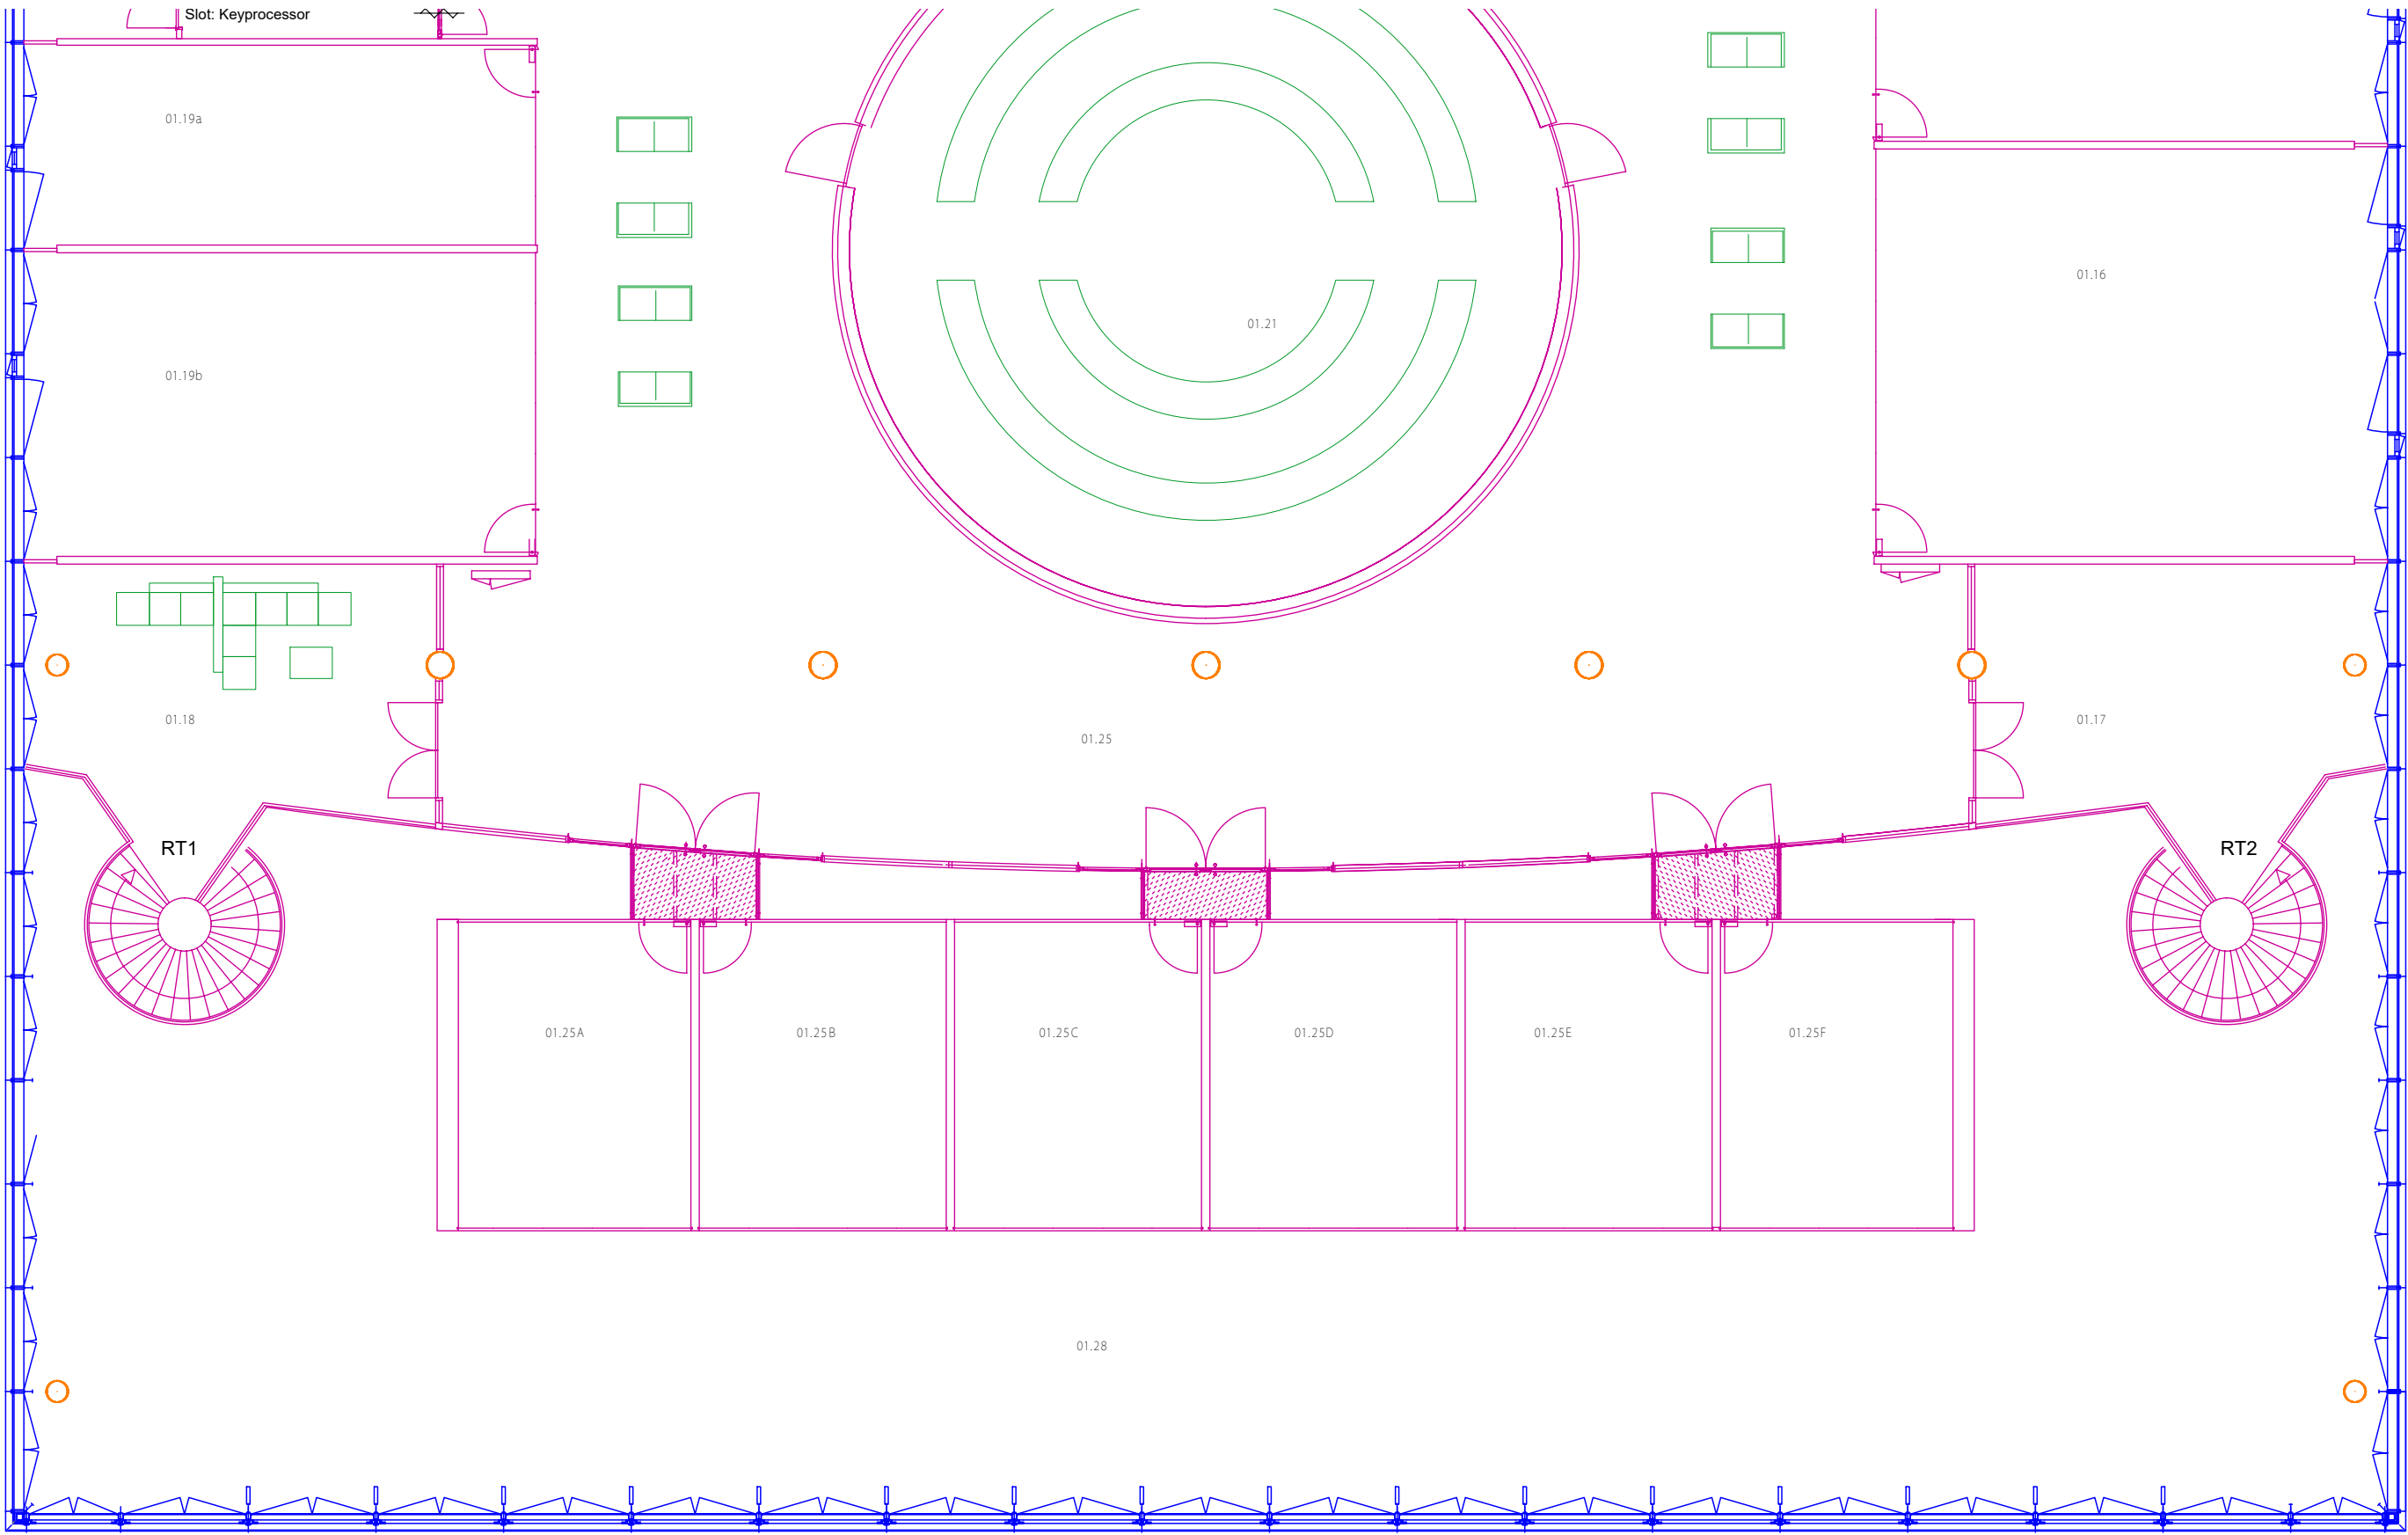

Renvooi					
	Gevel		Maatvoering		Slot - Keyprocessor
	Kern en draagstructuur		Deurdrangers		Slot - Salto
	Inbouwpakket		Ruimte nummering		Slot - Iloq
	Inrichting algemeen				Slot - Cilinder

Provinciehuis			
Opdrachtgever:		Provincie Utrecht	
Onderdeel:		1e verdieping	
Datum:	21-10-2014	Gewijz.:	15-1-2015
Status:		Definitief	
Tekenaar:		Kuyلمان Services	
Schaal:		1:125	
Blad:		P01F	

