




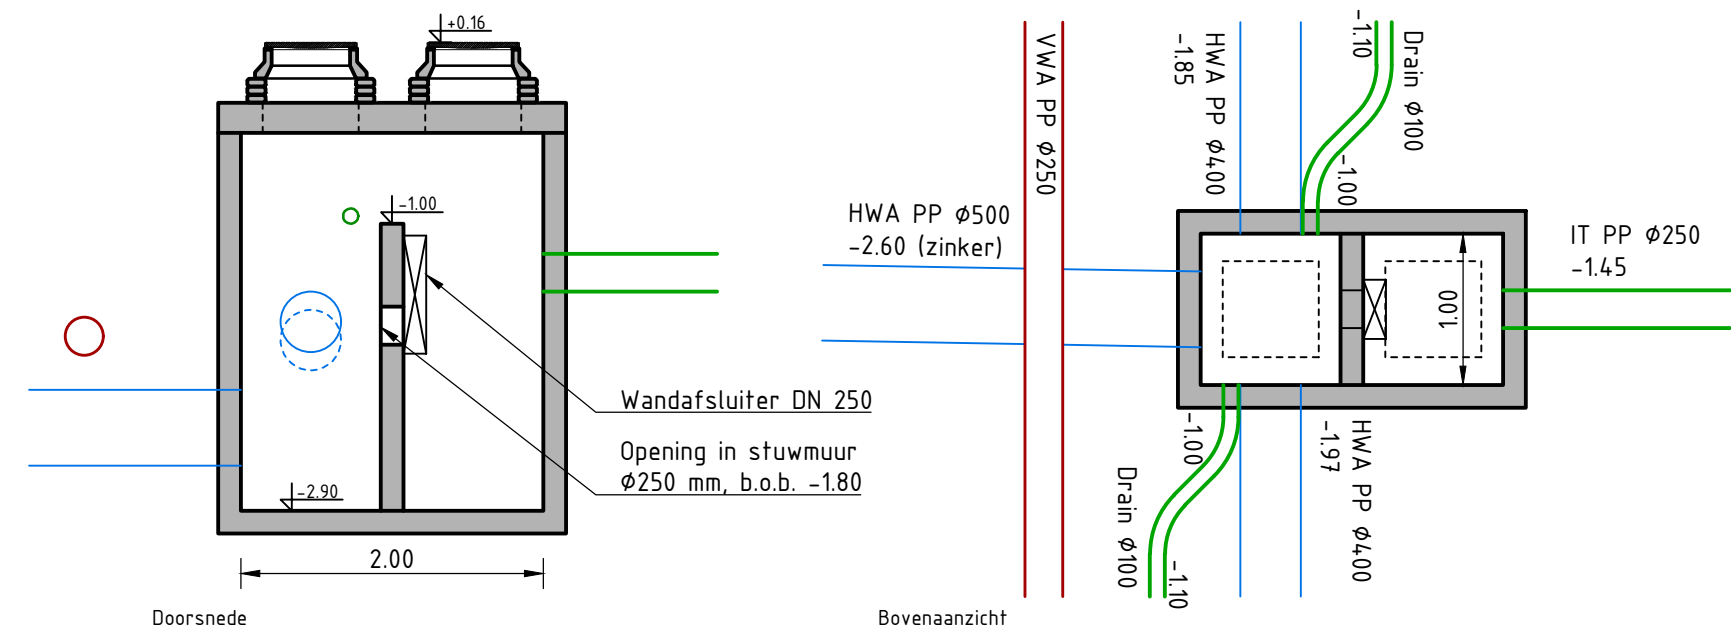


Principedetail put 00706.105
Schaal 1:50

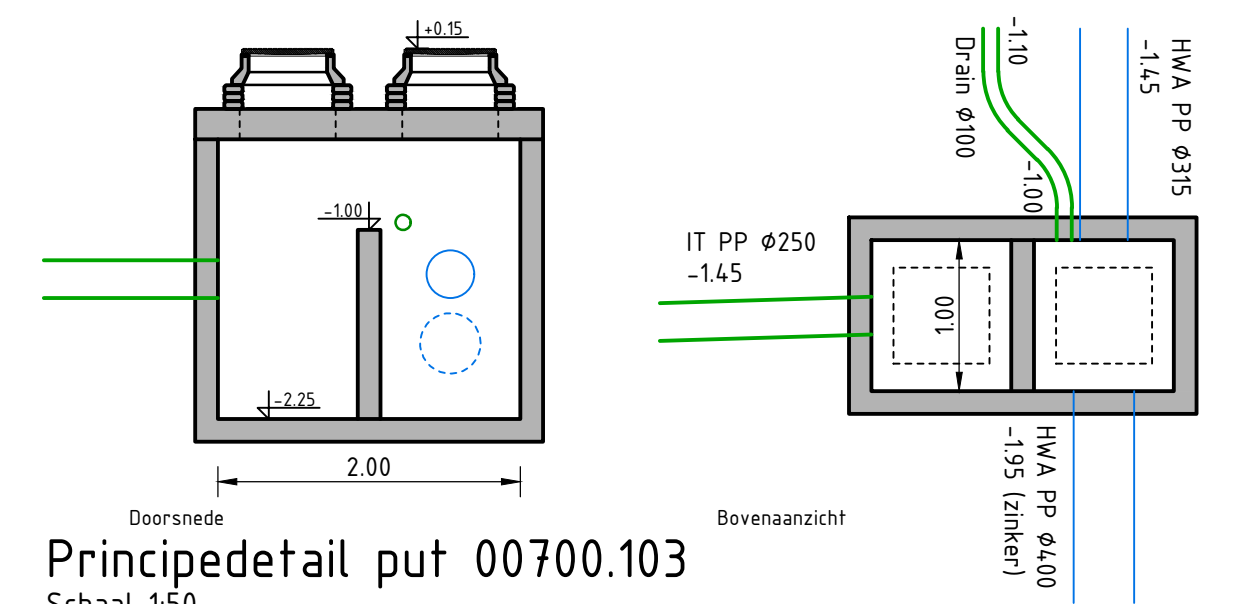


Principedetail put 00700.103
Schaal 1:50

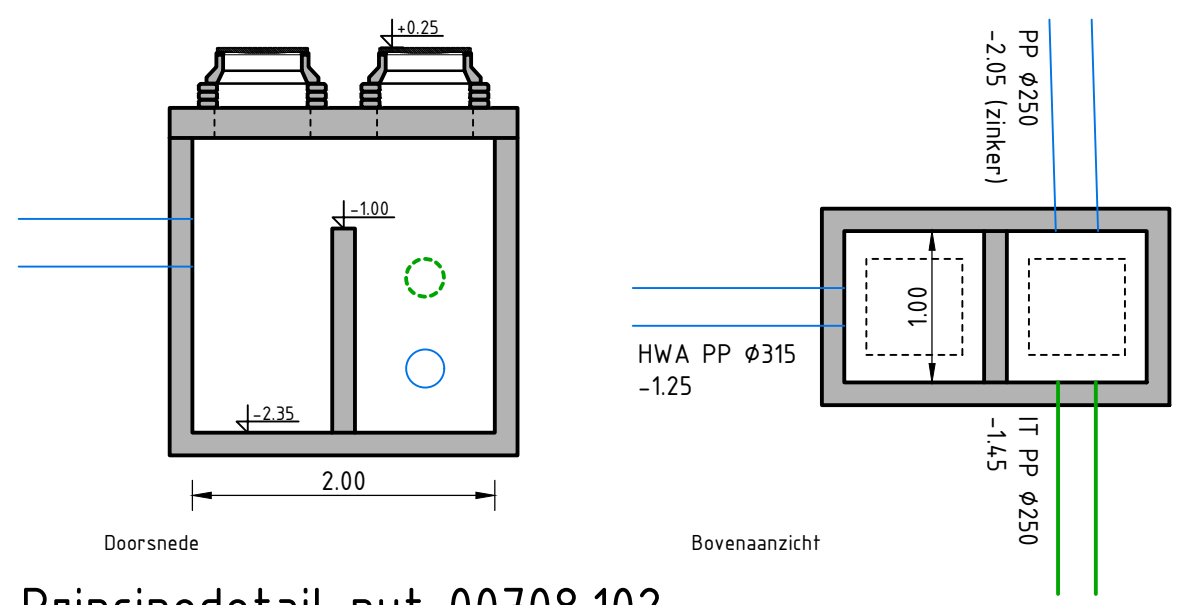



Principedetail put 00708.102
Schaal 1:50

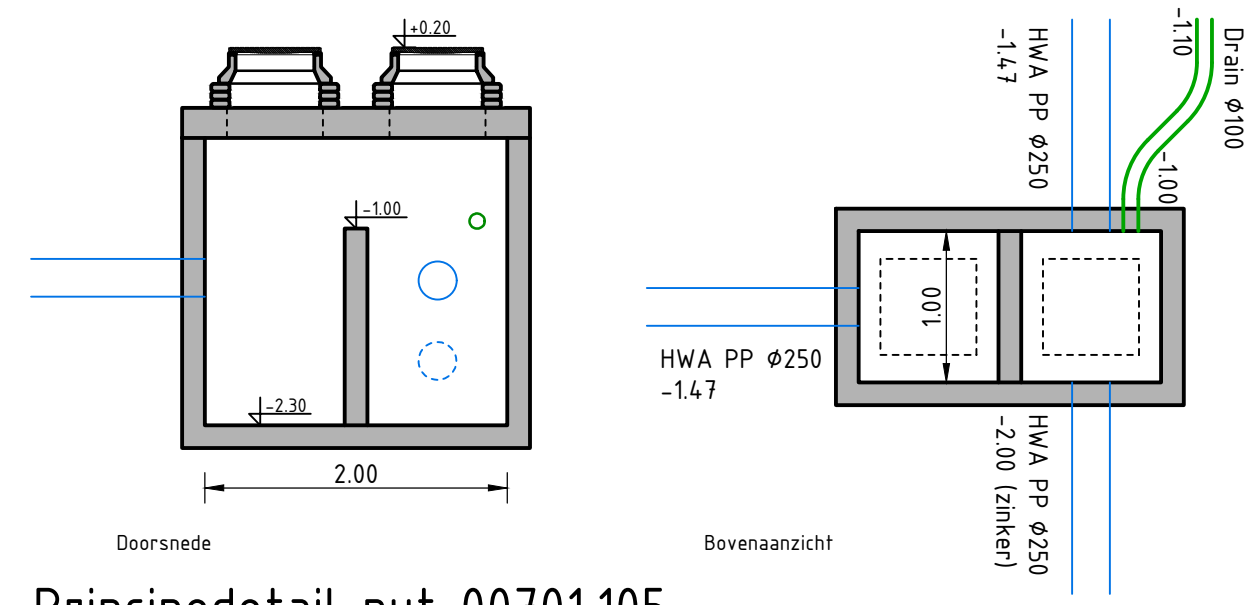


Principedetail put 00701.105
Schaal 1:50

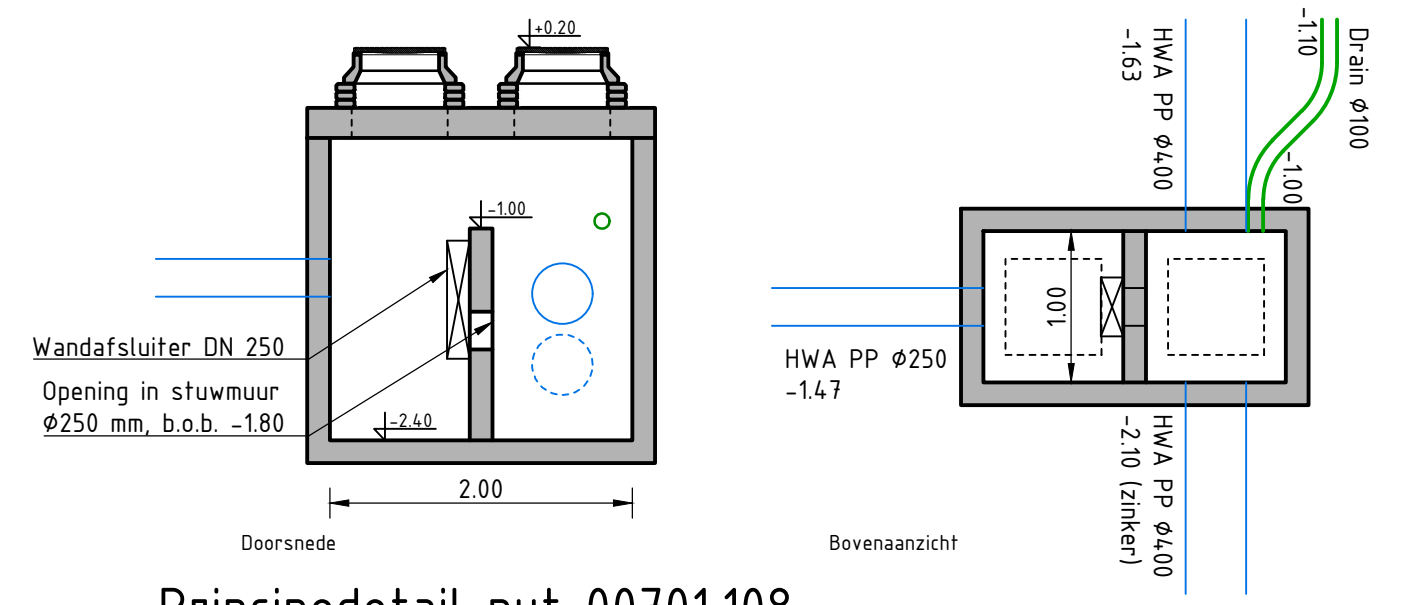

Principedetail put 00701.108
Schaal 1:50

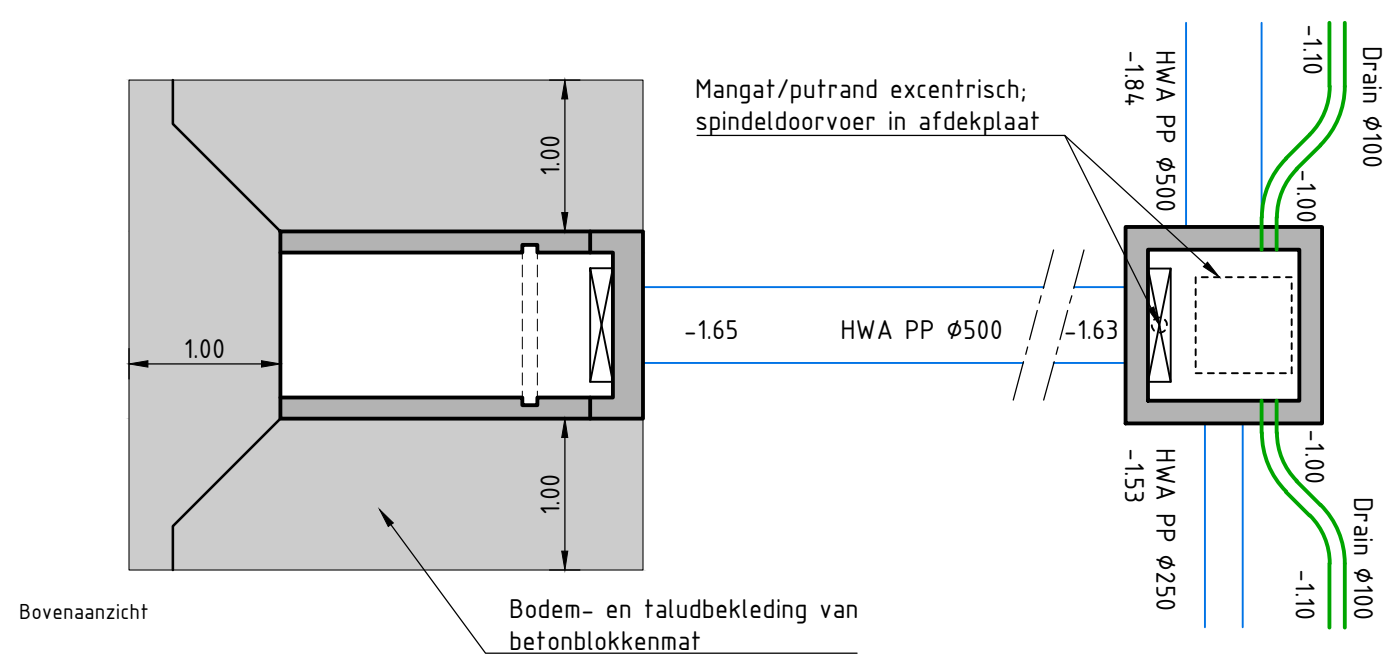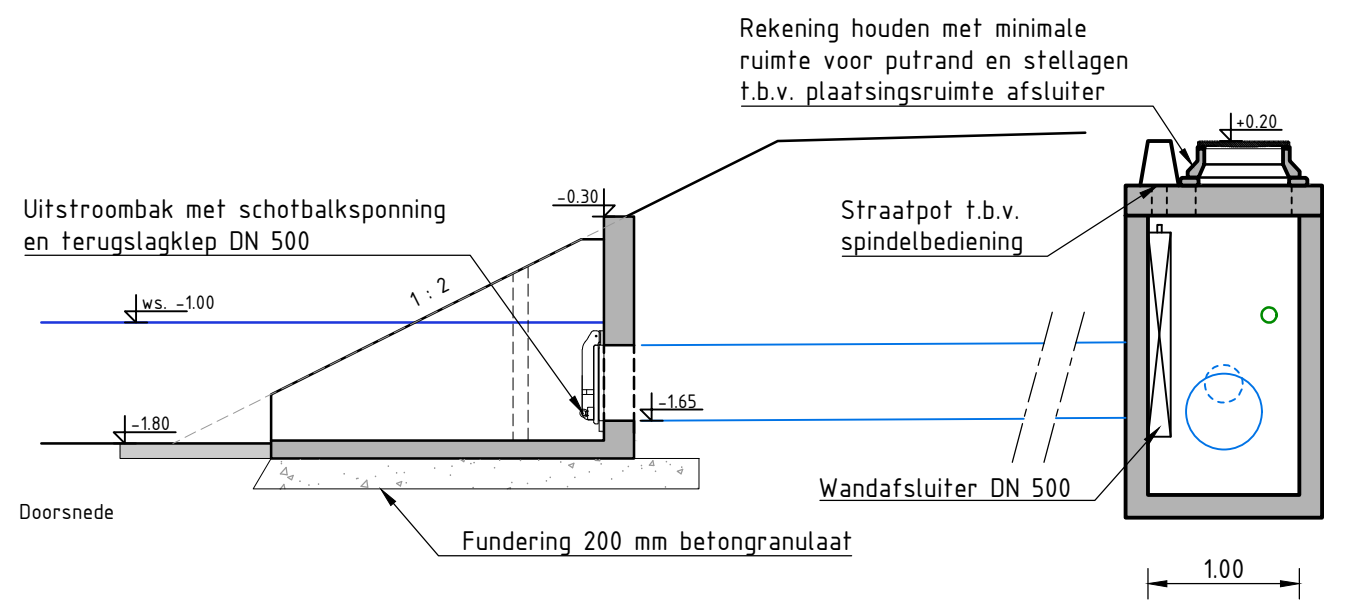

Principedetail uitstroombak (00707.109, 00707.108)
Schaal 1:50

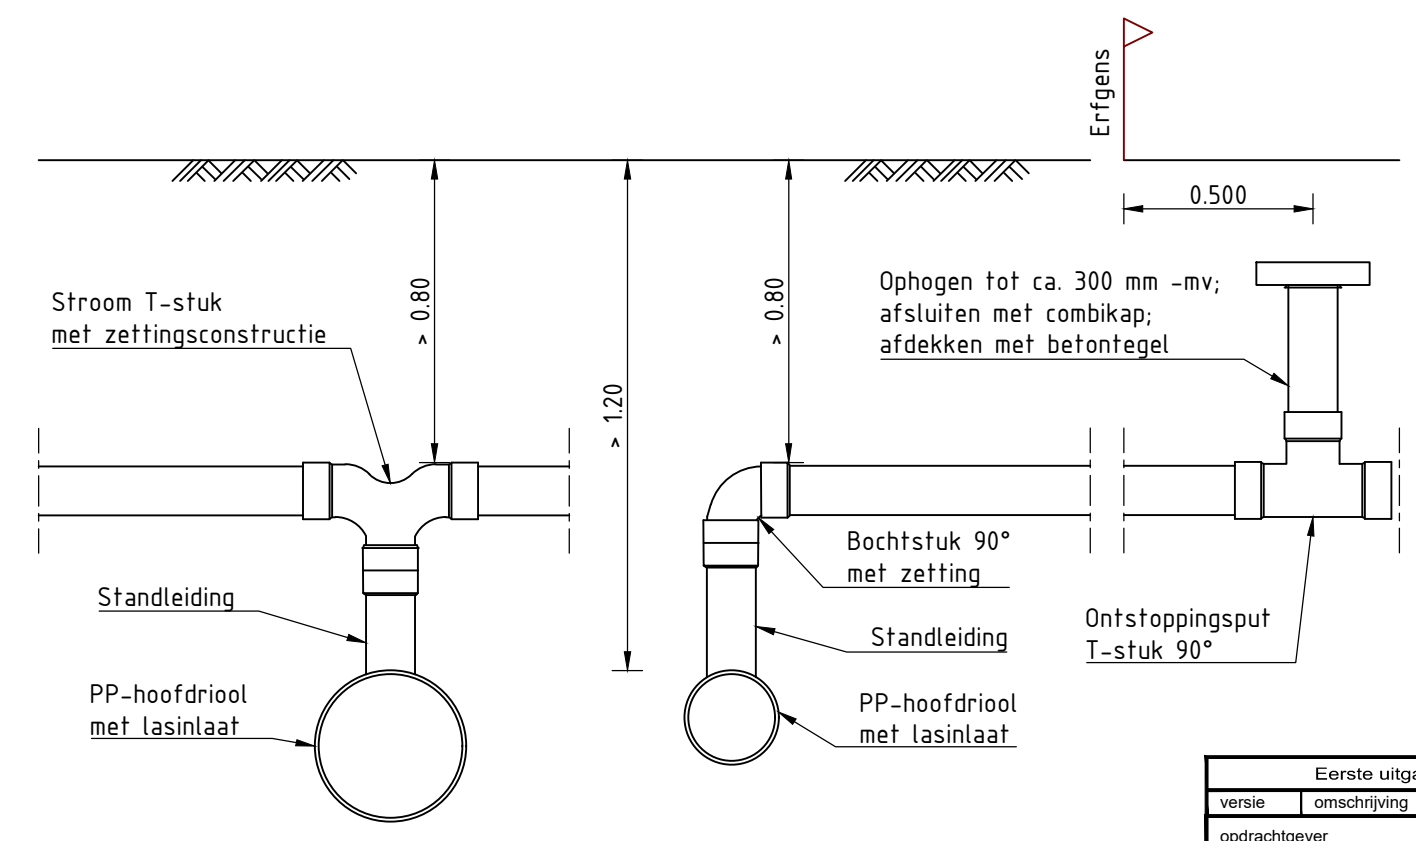

Dubbele aansluiting
Stroom T-stuk op standleiding

Enkele aansluiting
Bochtstuk 90° op standleiding

Detail kolk- en huisaansluiting
Schaal 1:20

Eerste uitgave	TB	TT	01-03-2021
versie	getekend	akkoord	datum
opdrachtgever	BPD Ontwikkeling BV Regio Noord-Oost & Midden		
project	Weideblick te Meppel Bouwrijp maken		
omschrijving	Details riolering		
formaat	schal	fase	projectnummer
A2	1:-	BE-D03	30191905
			tekeningnummer
			/ 07