




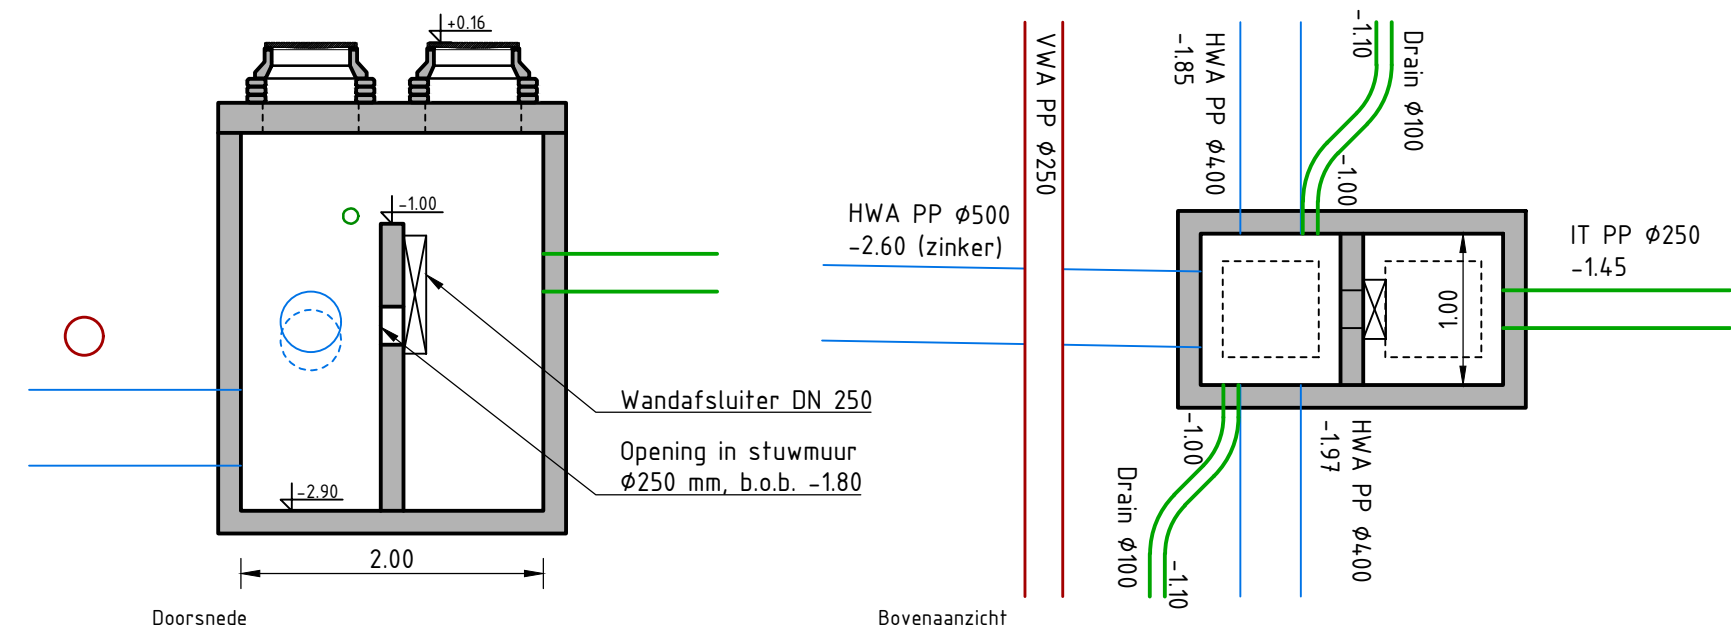


Principedetail put 00706.105
Schaal 1:50

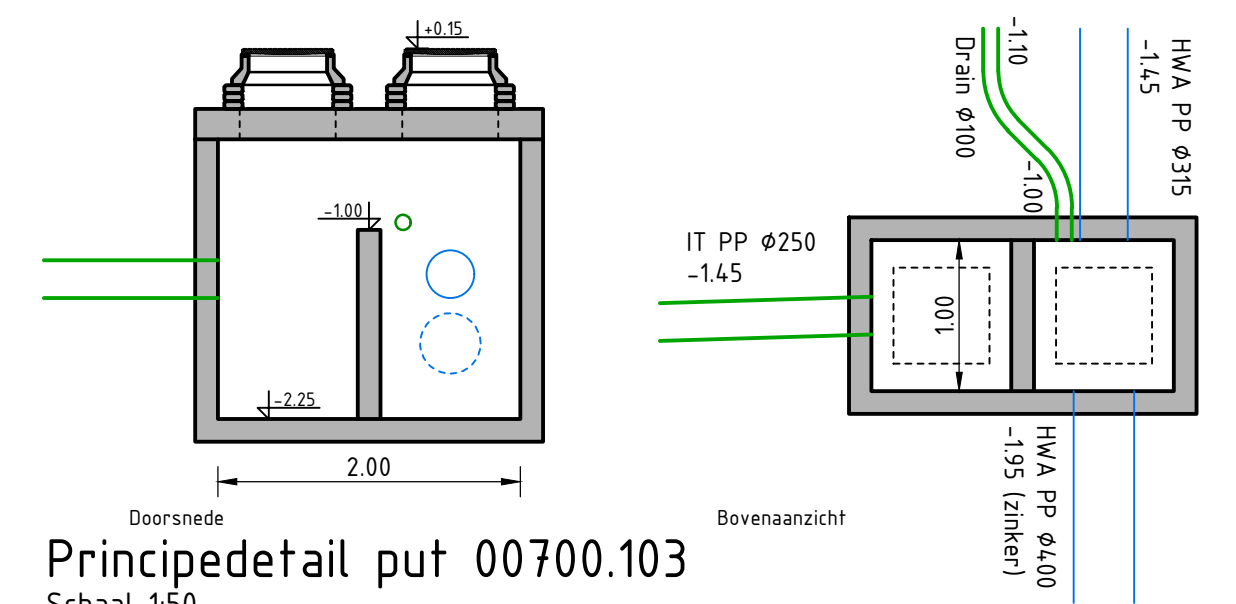


Principedetail put 00700.103
Schaal 1:50

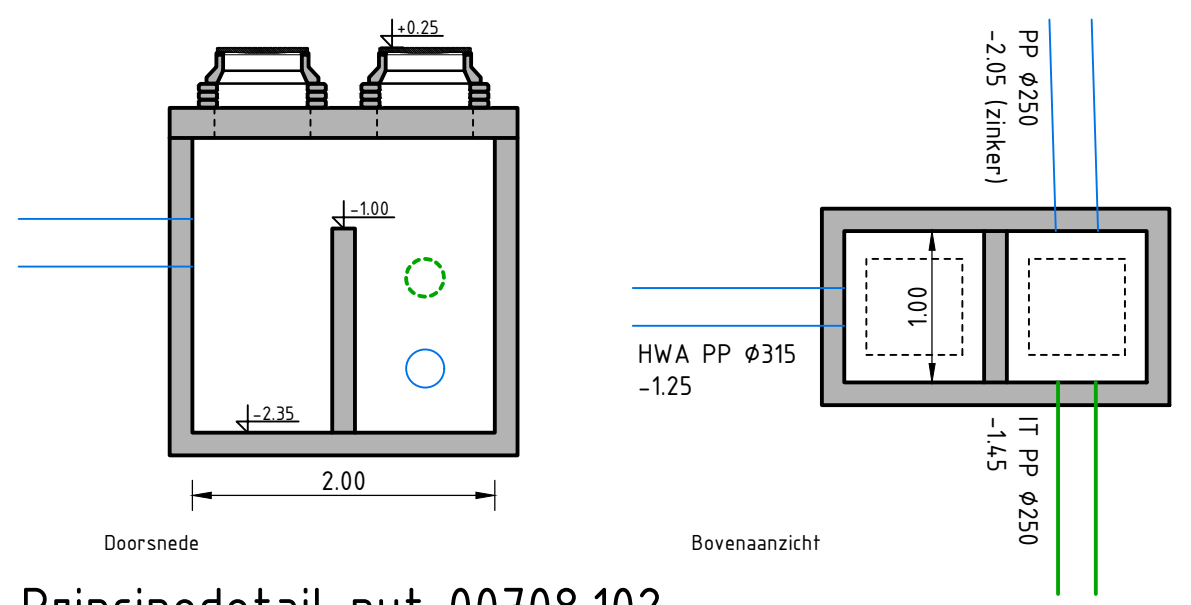



Principedetail put 00708.102
Schaal 1:50

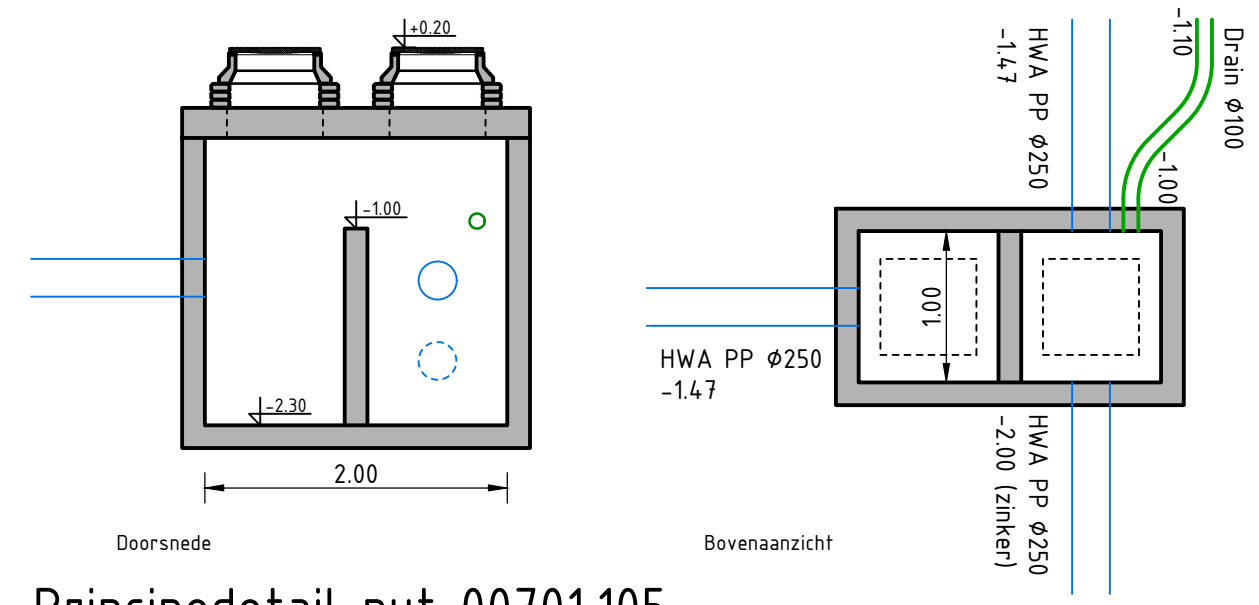


Principedetail put 00701.105
Schaal 1:50

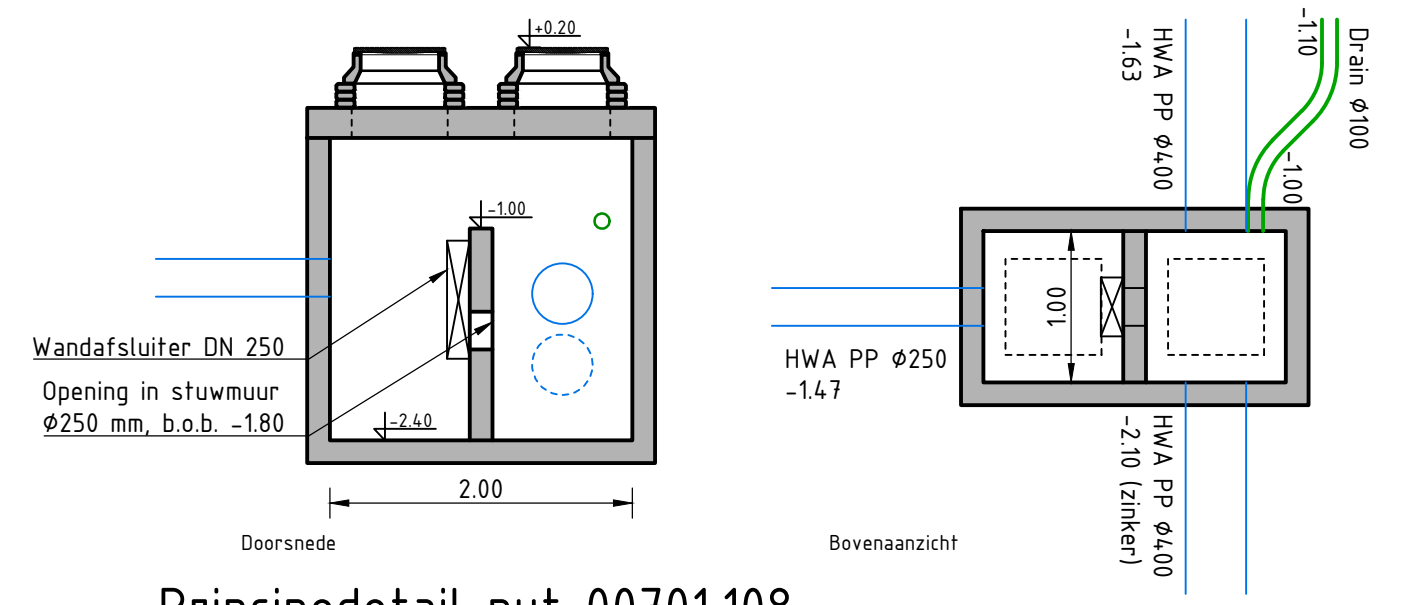

Principedetail put 00701.108
Schaal 1:50

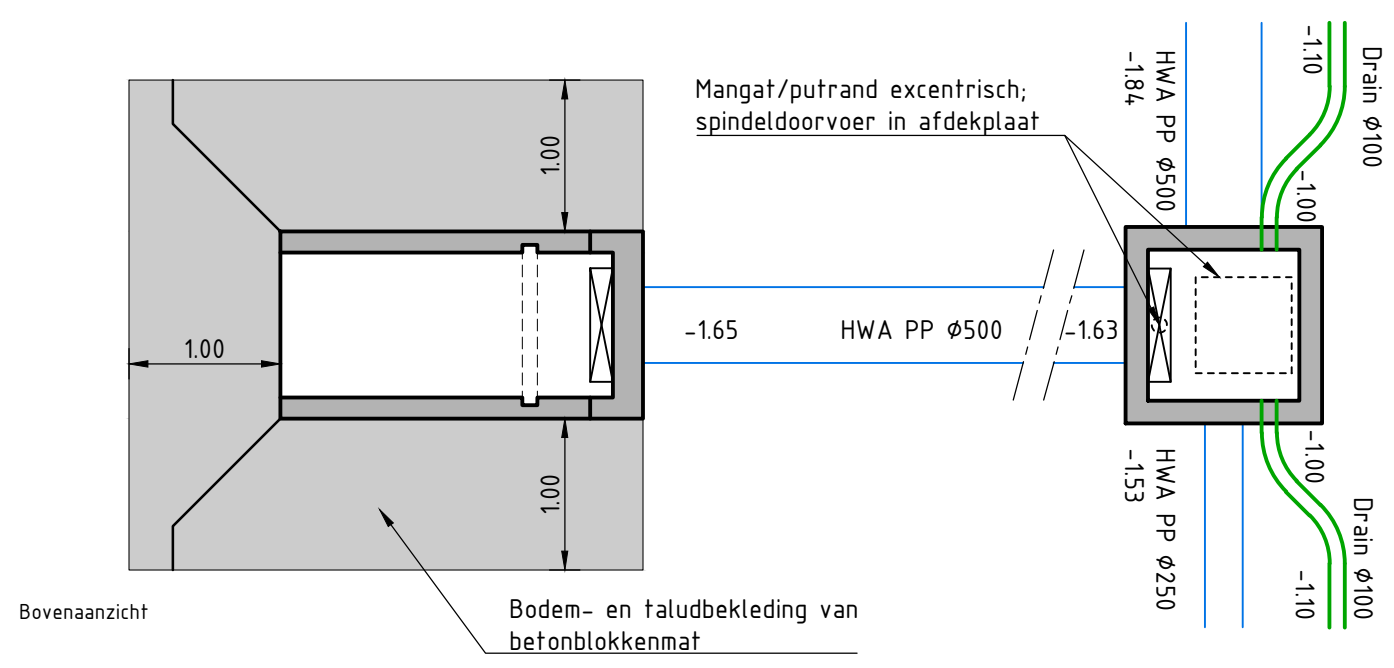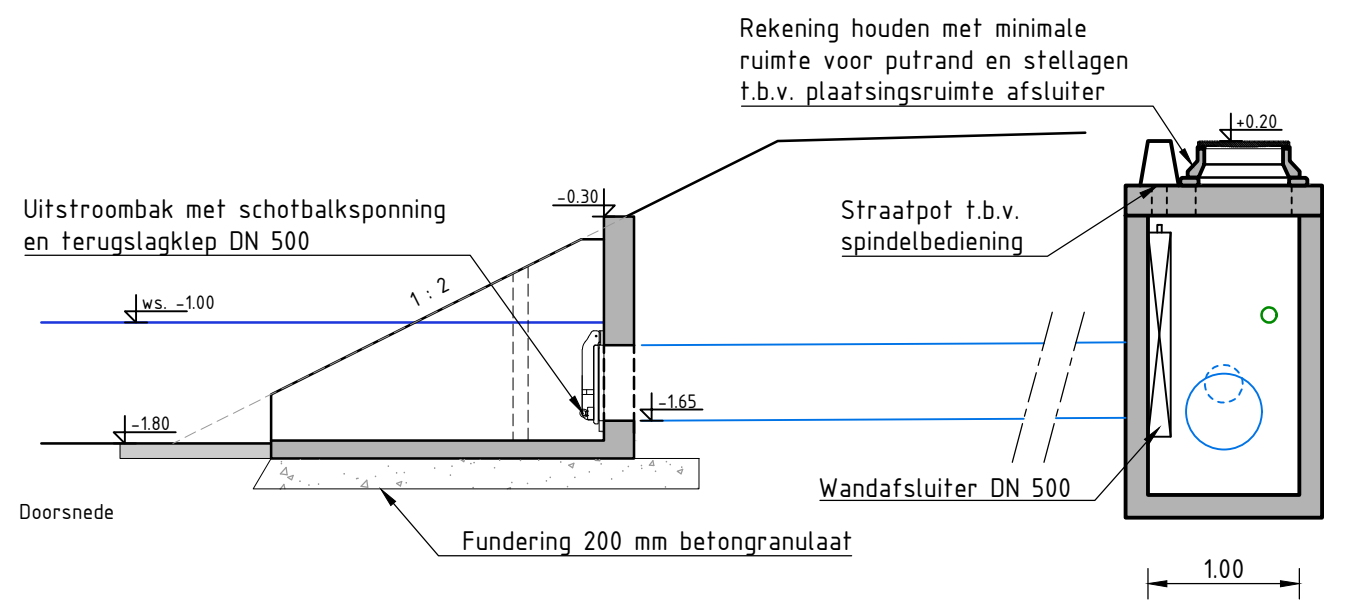

Principedetail uitstroombak (00707.109, 00707.108)
Schaal 1:50

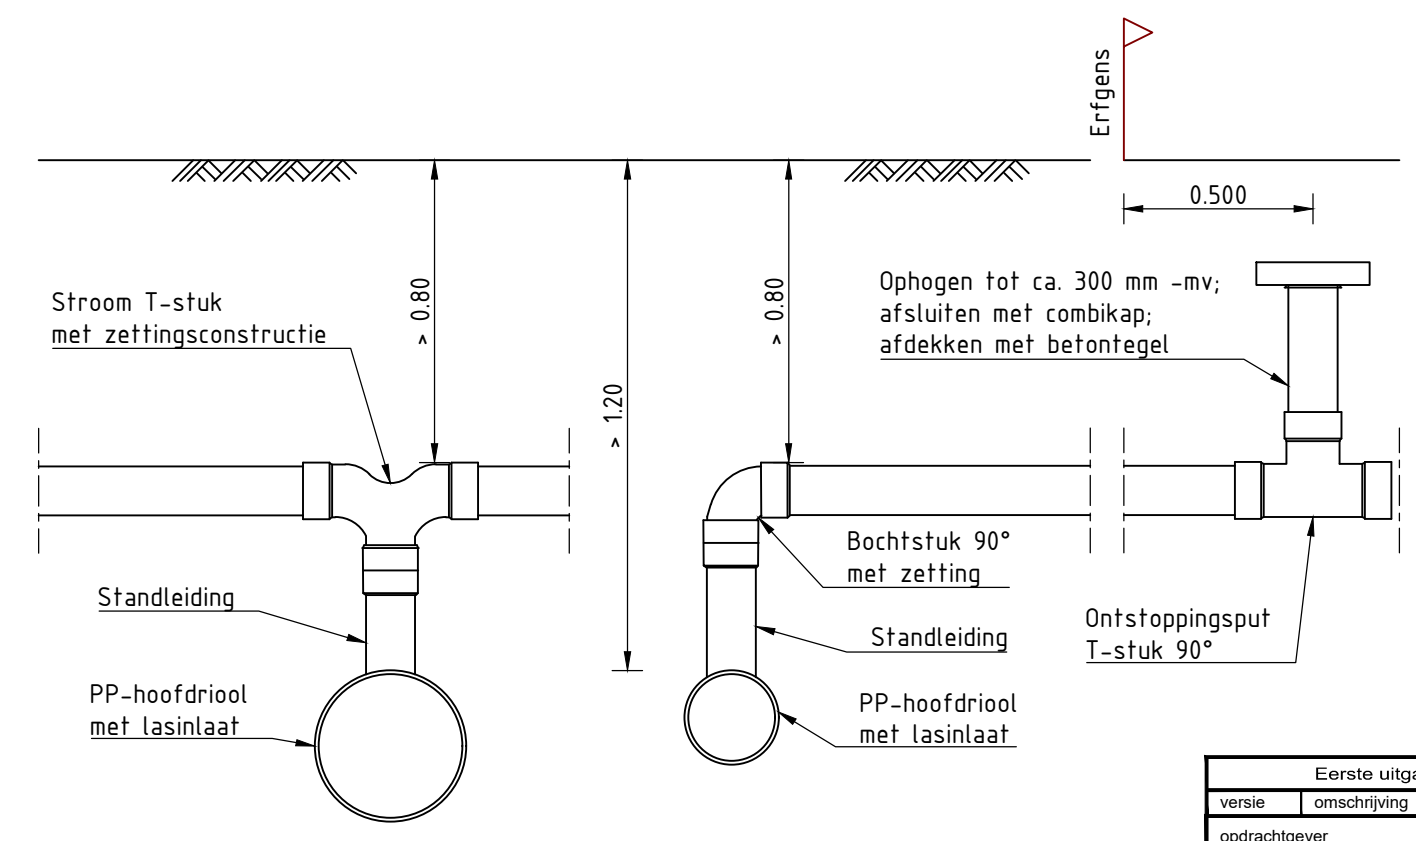

Dubbele aansluiting
Stroom T-stuk op standleiding

Enkele aansluiting
Bochtstuk 90° op standleiding

Detail kolk- en huisaansluiting
Schaal 1:20

Eerste uitgave		TB	TT	23-03-2021
versie	omschrijving	getekend	akkoord	datum
opdrachtgever				
BPD Ontwikkeling BV Regio Noord-Oost & Midden				
project				
Weideblick te Meppel Bouwrijp maken				
omschrijving				
Details riolering				
formaat		schaal		fase
A2		1:-		BE-D05
projectnummer		tekeningnummer		
30191905		/ 07		