


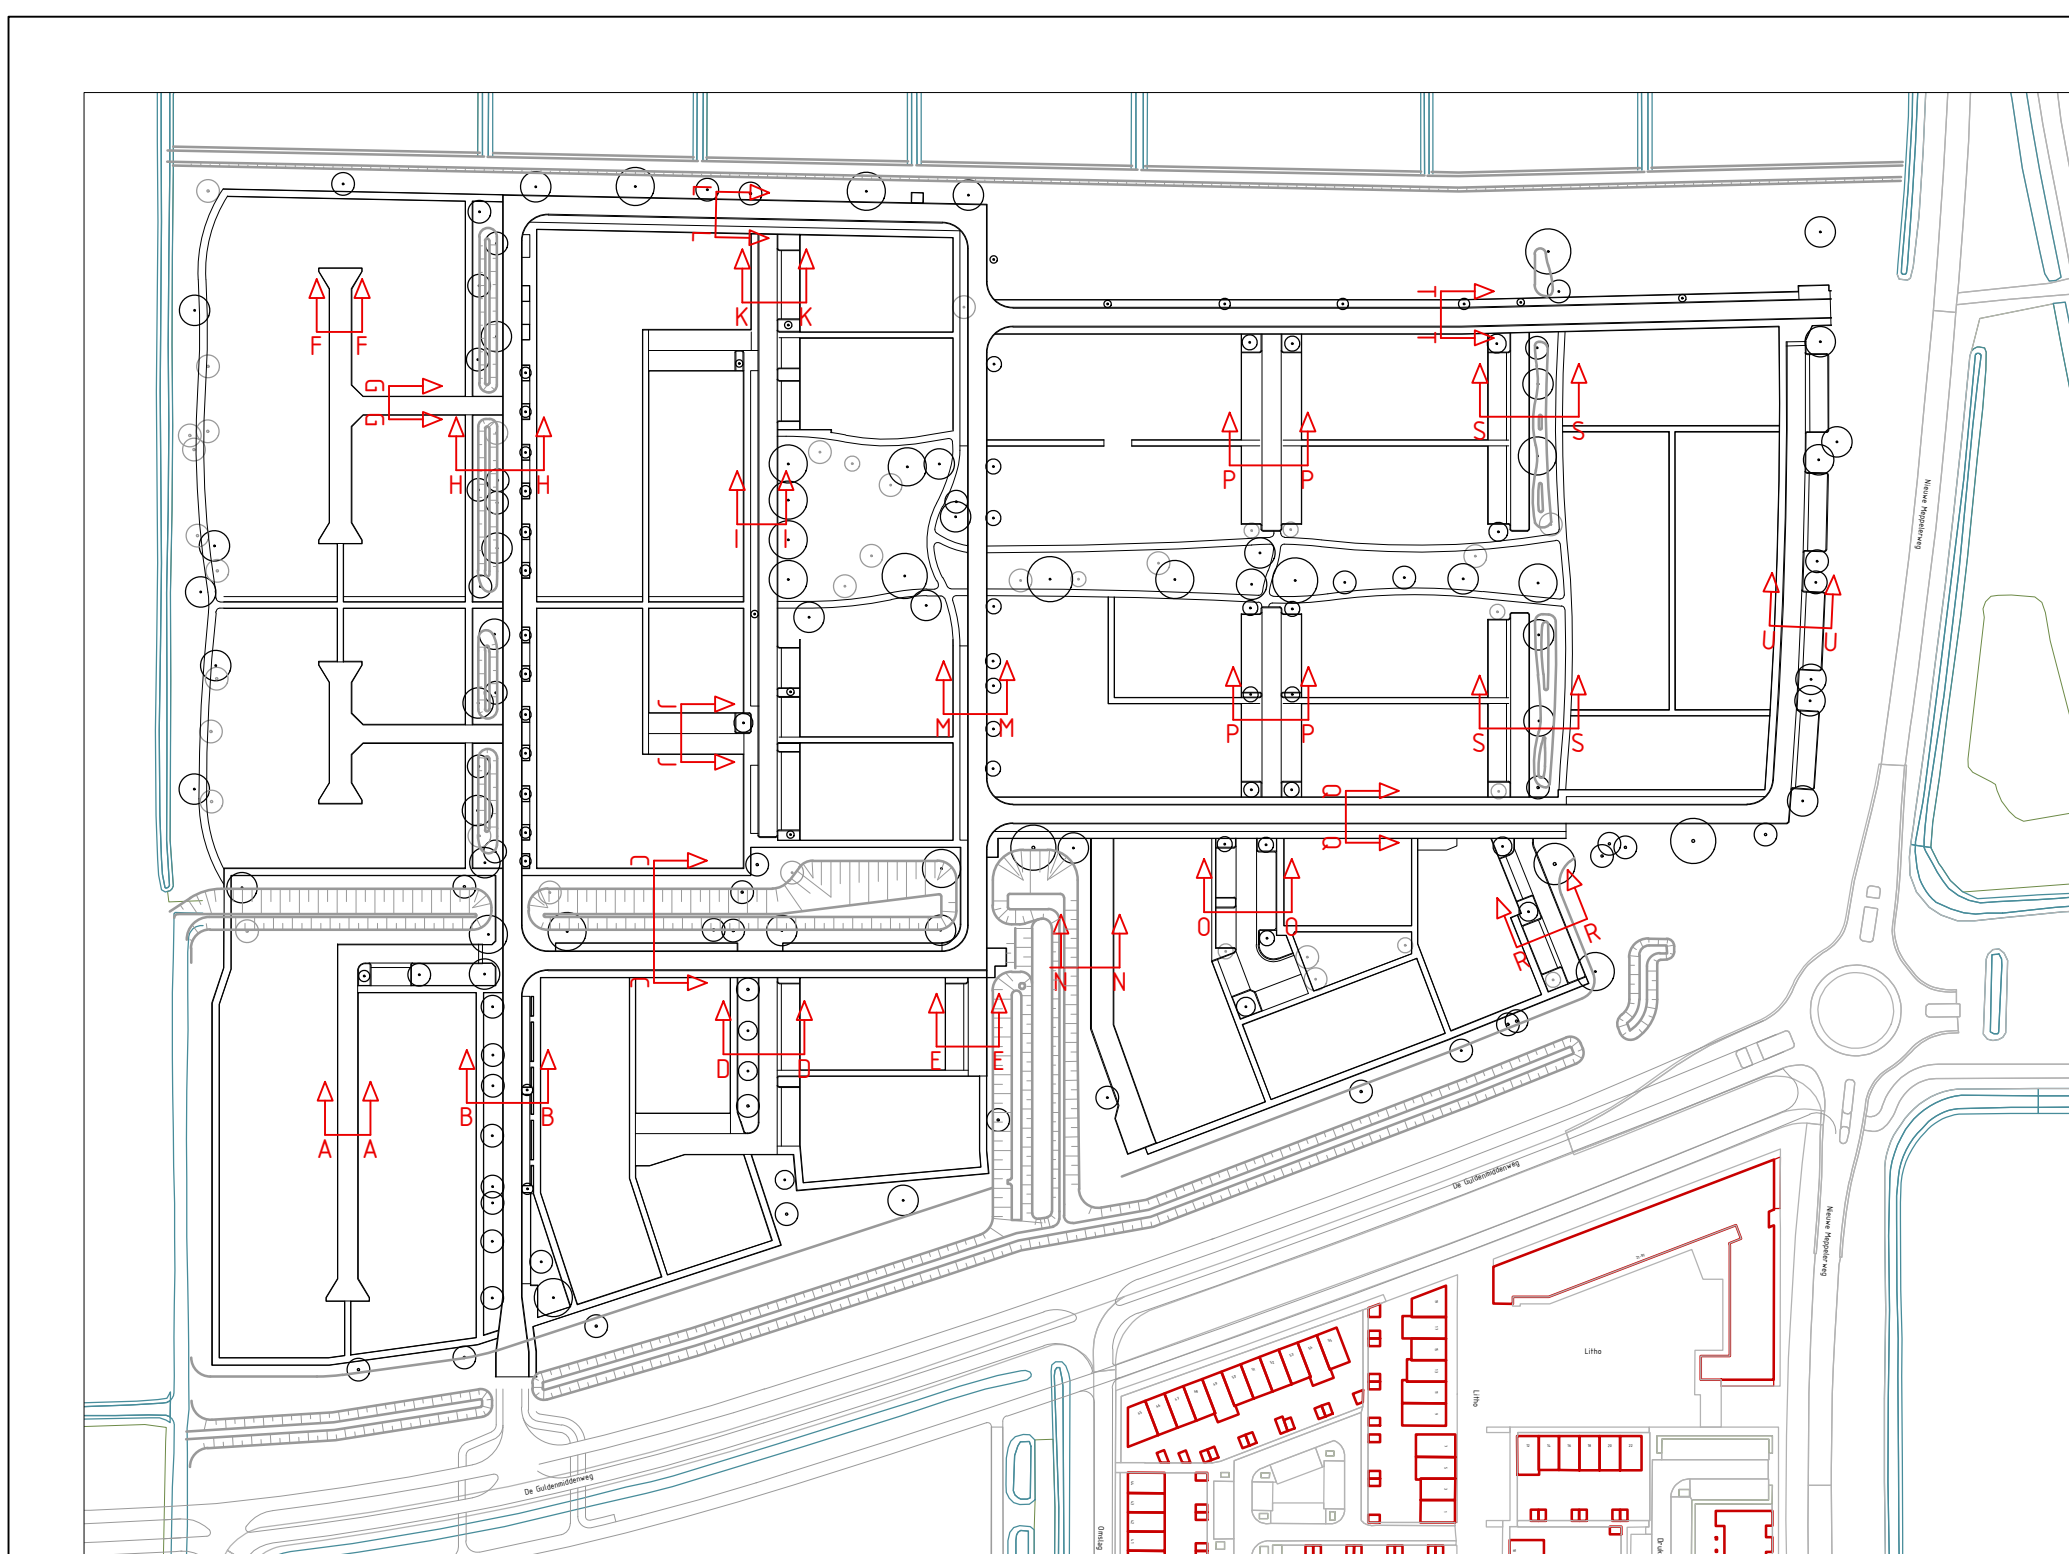

Overzicht
schaal 1:2000

Eerste uitgave		18	19	20-2021
naam	omschrijving	getekend	afgekeurd	datum
BPD Ontwikkeling BV Regio Noord-Oost & Midden				
Weideblik te Meppel Woonrijp maken				
Matenplan, dwarsprofielen		Projectbureau voor Civiele techniek, Bouw & Geodesie		
Baankeimp 5 7141 EA, Groningen T (0544) 37 78 80 F (0544) 37 74 85 E info@baprop.nl W www.baprop.nl		30191905 / 10		
formaat A0	schaal 1:50	blad BE-005		