




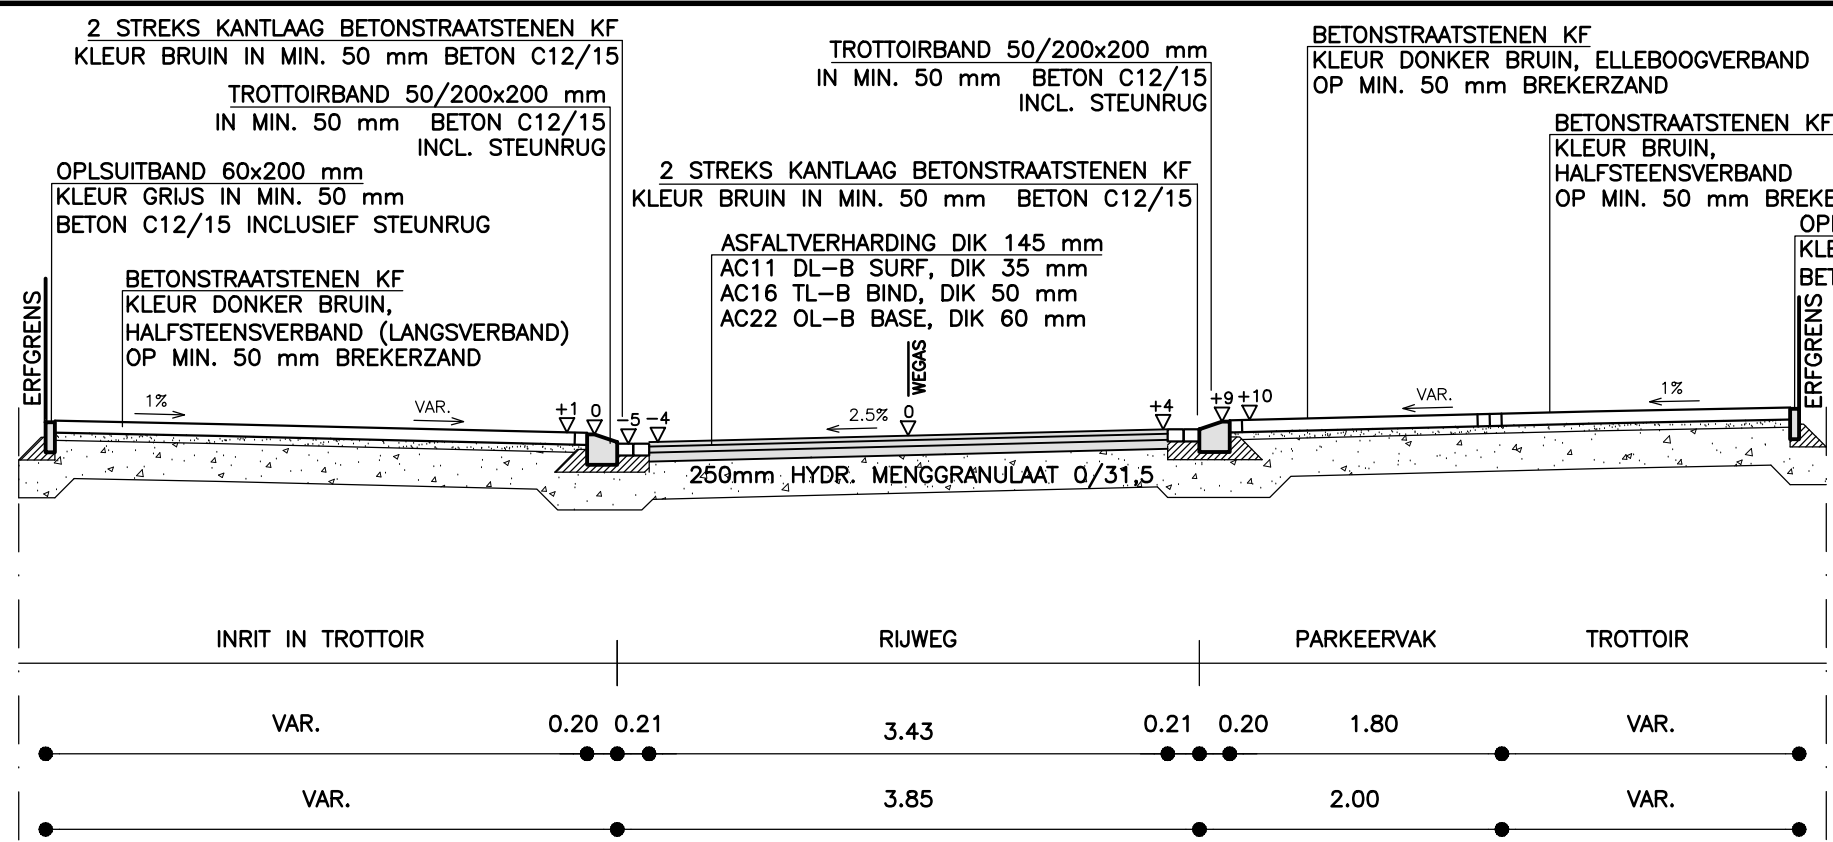


NORMAALPROFIEL 1
SCHAAL 1:50

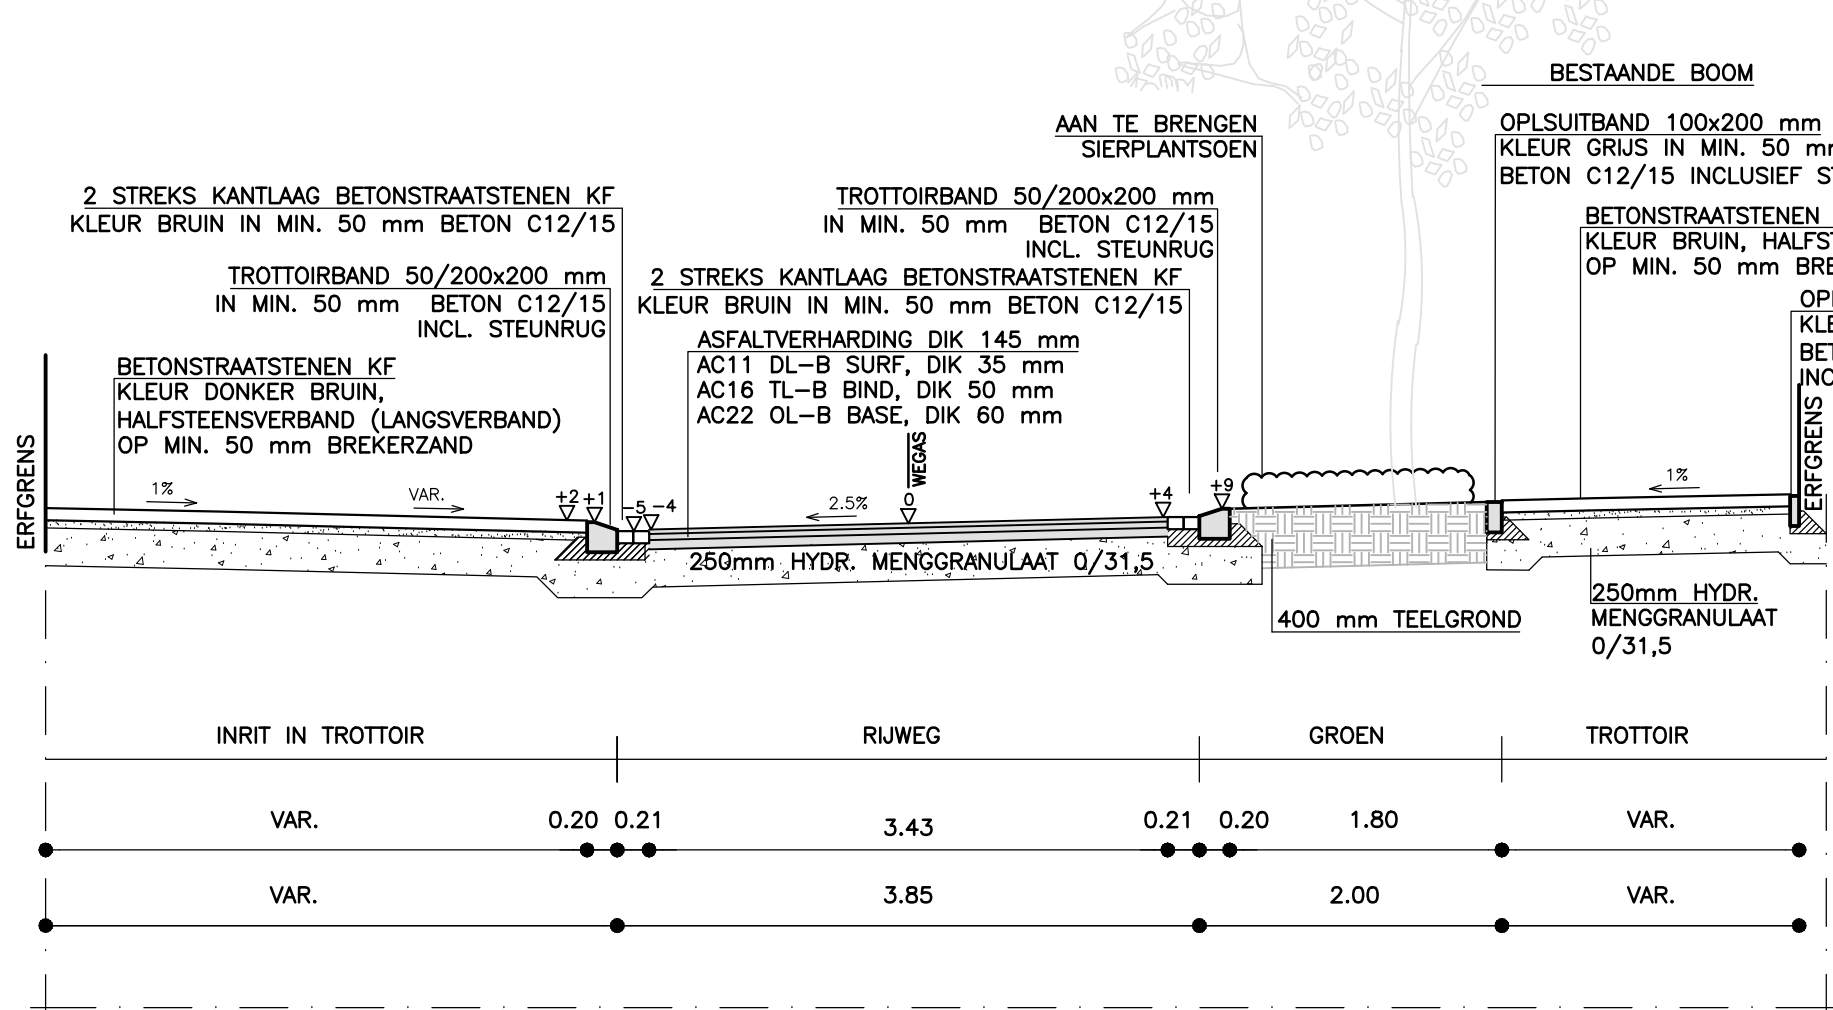


NORMAALPROFIEL 2
SCHAAL 1:50

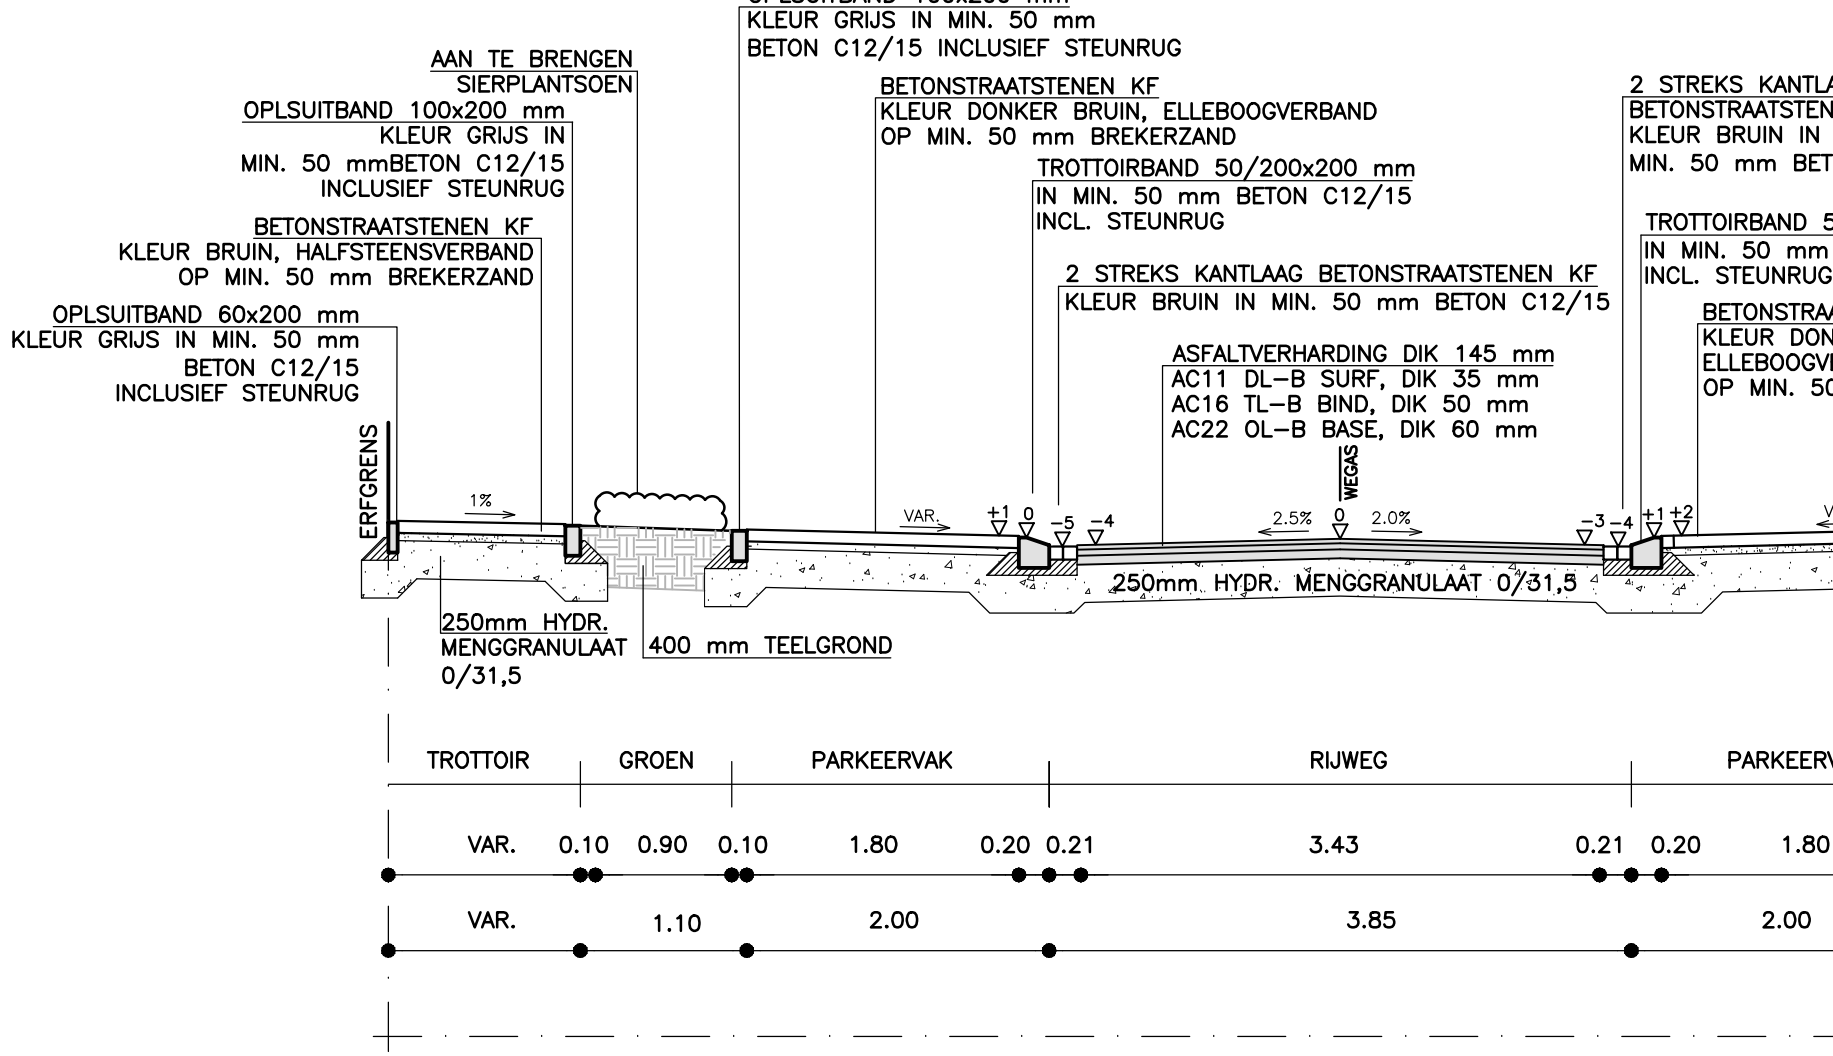


NORMAALPROFIEL 3
SCHAAL 1:50

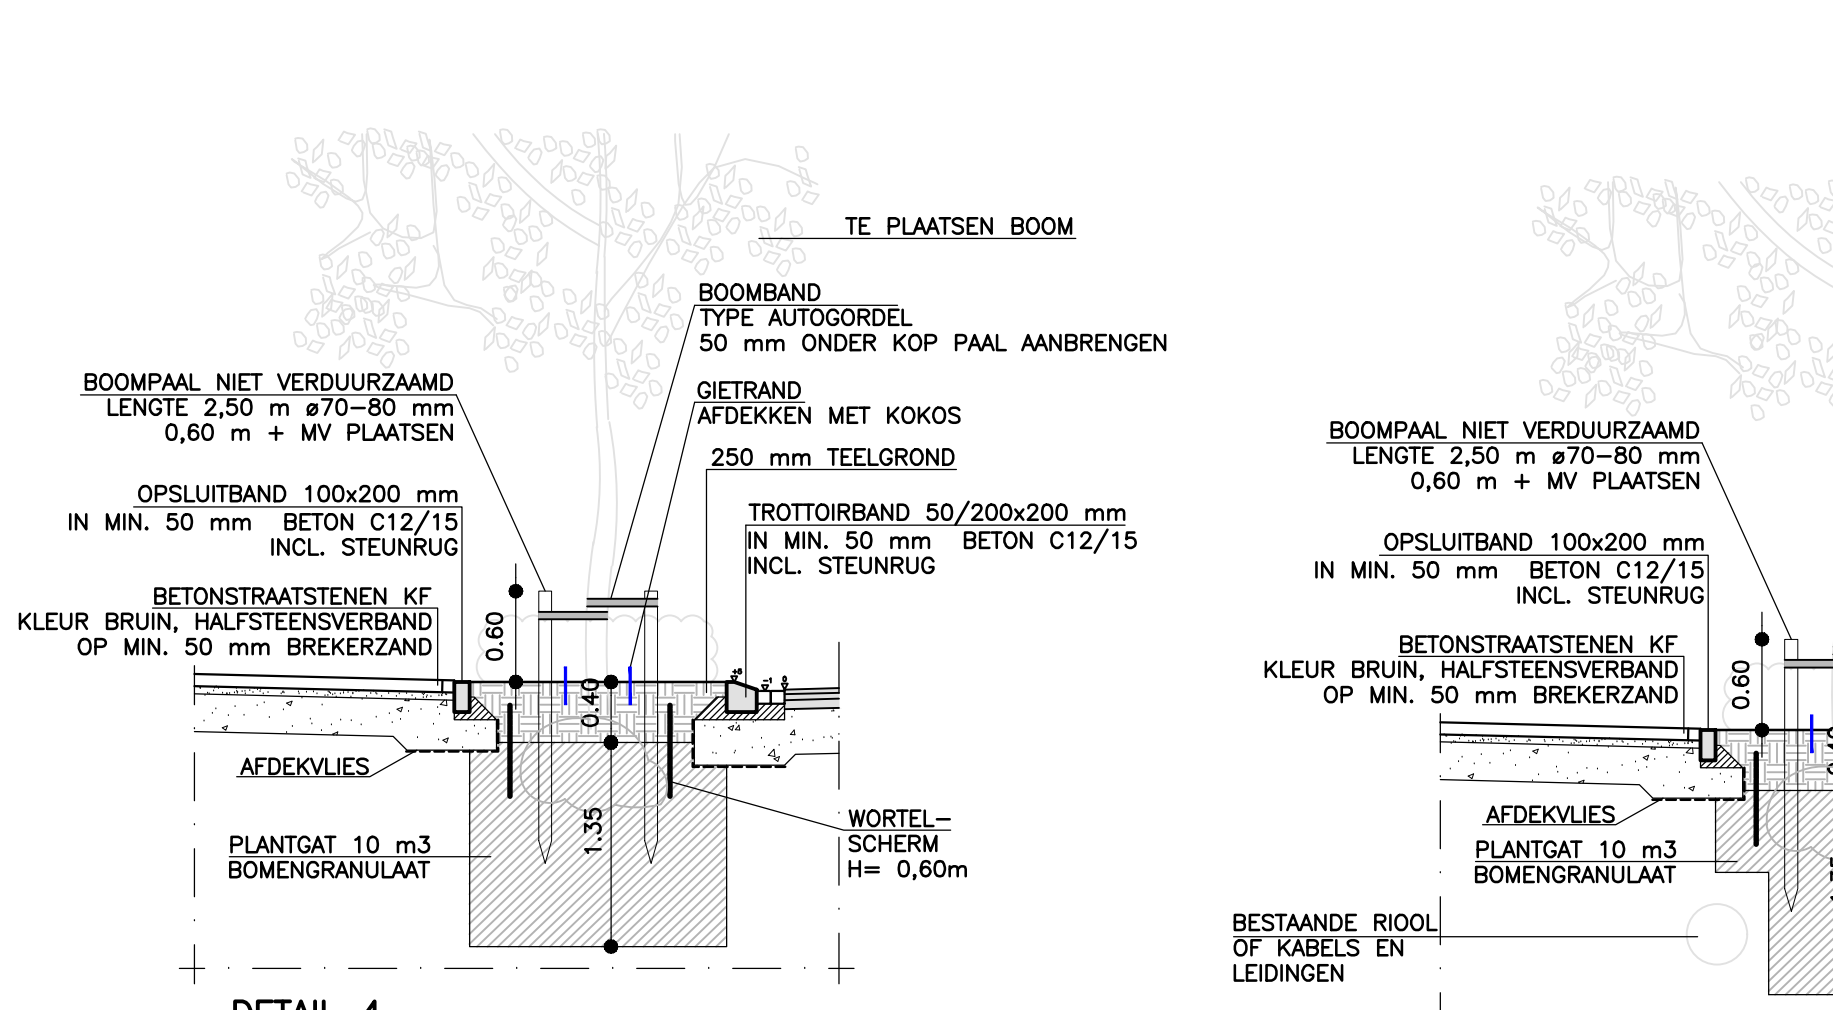


DETAIL 4
SCHAAL 1:50

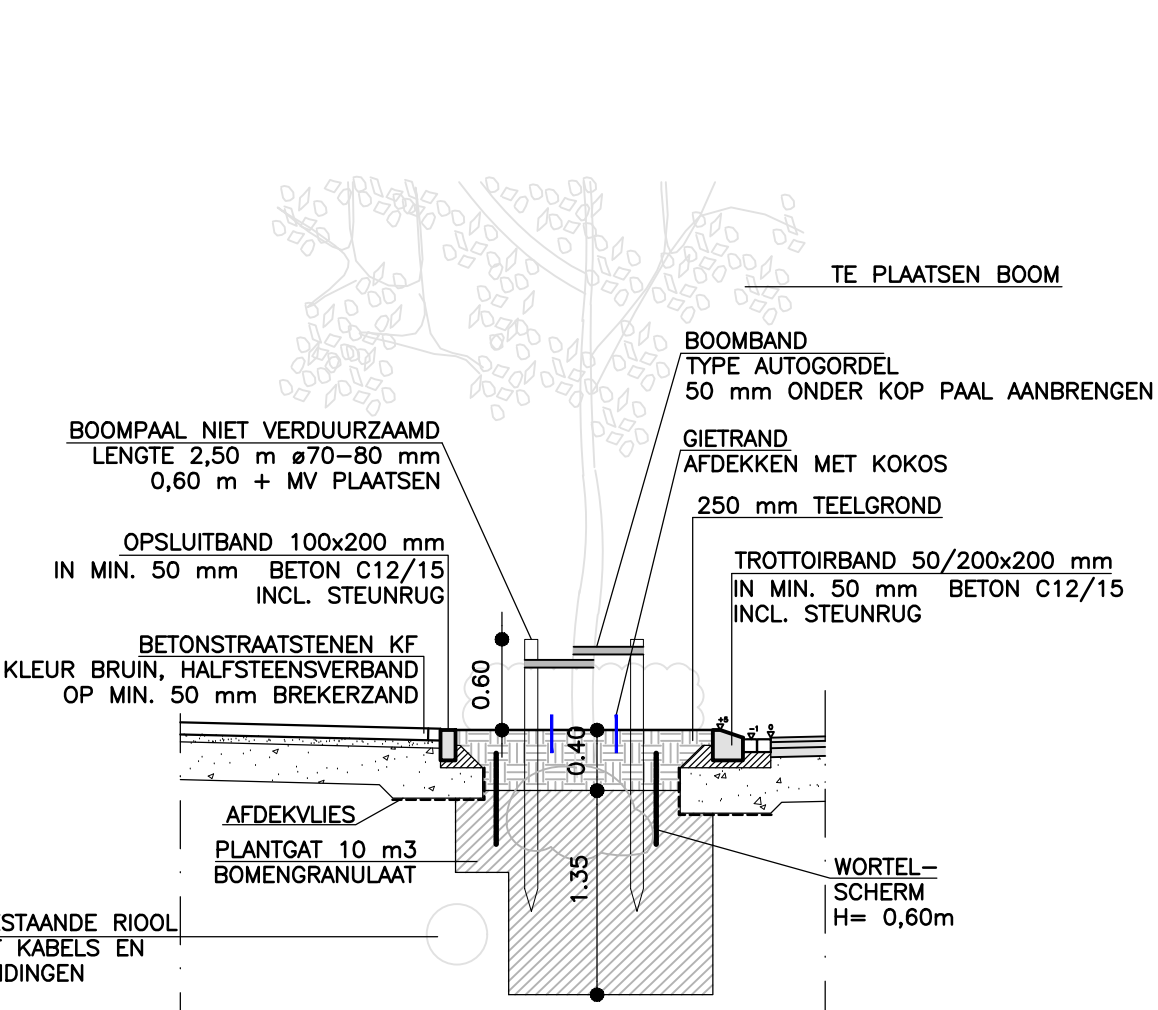


DETAIL 4
SCHAAL 1:50

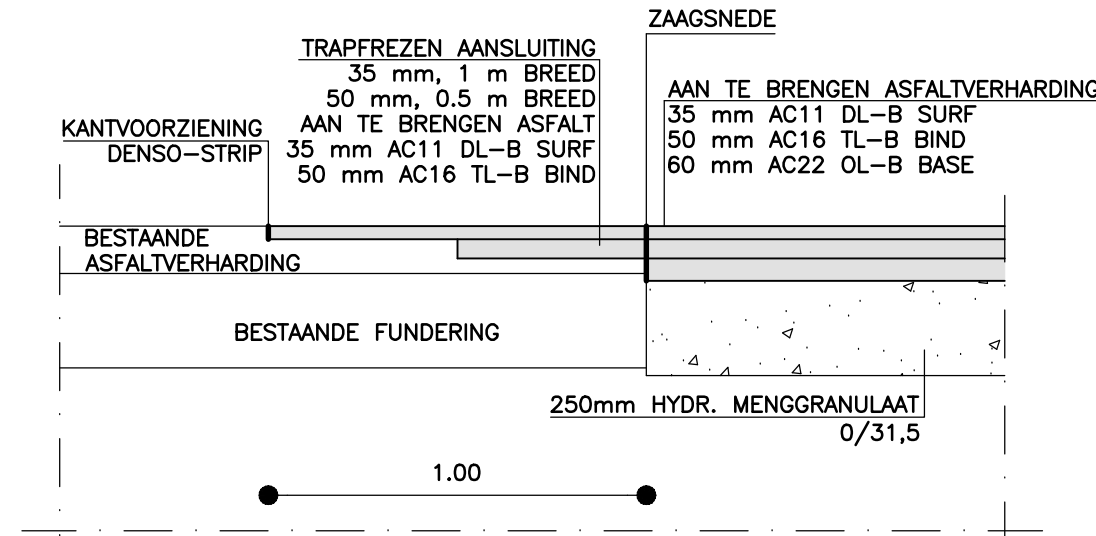


DETAIL 1
AANSLUITING NIEUWE ASFALT - BESTAANDE ASFALT
SCHAAL 1:20

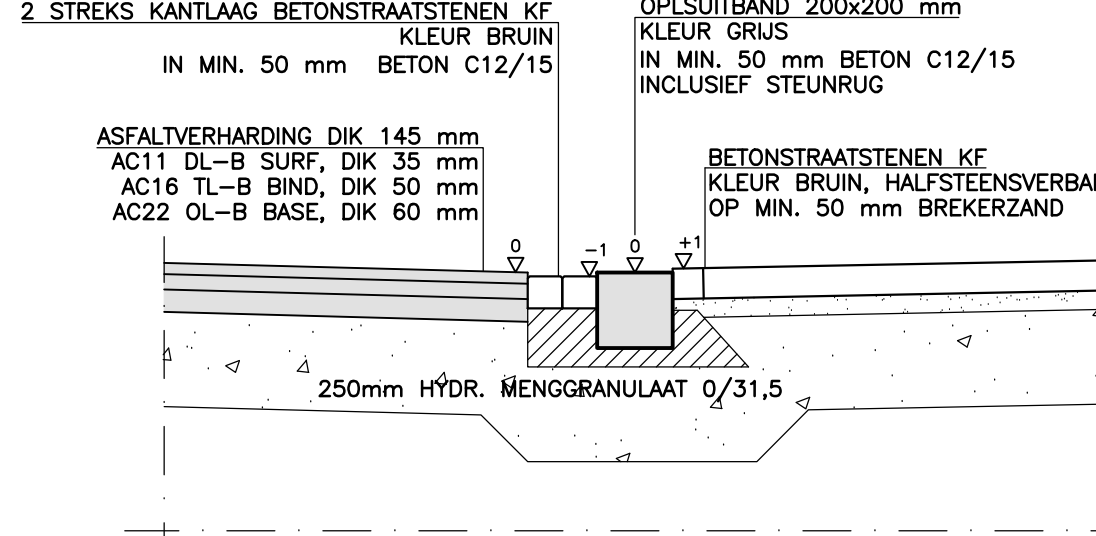


DETAIL 2
SCHAAL 1:20

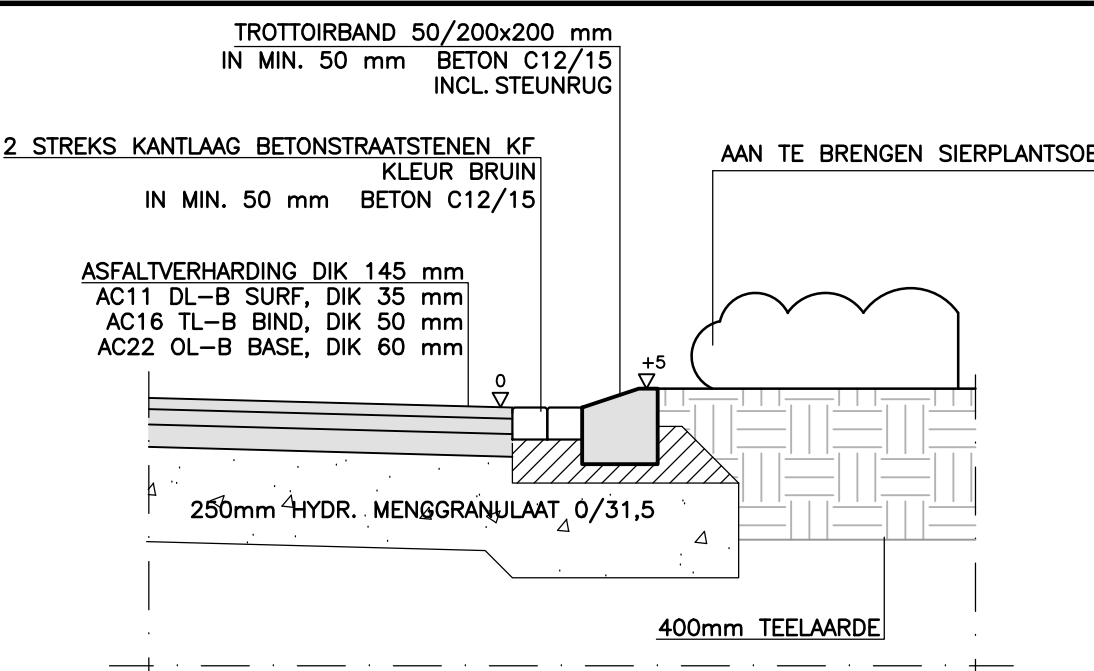


DETAIL 3
SCHAAL 1:20

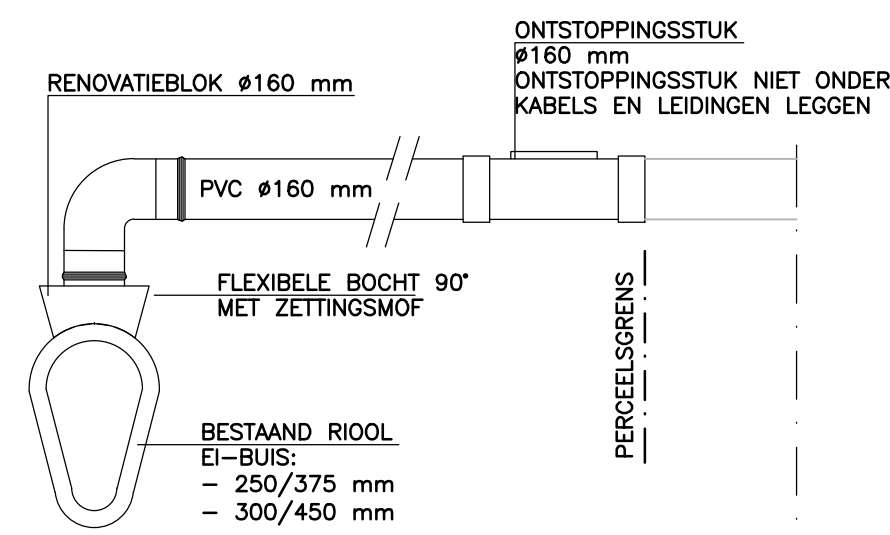


PRINCIPEDETAIL
TE Vervangen Huisaansluitingen
SCHAAL 1:20

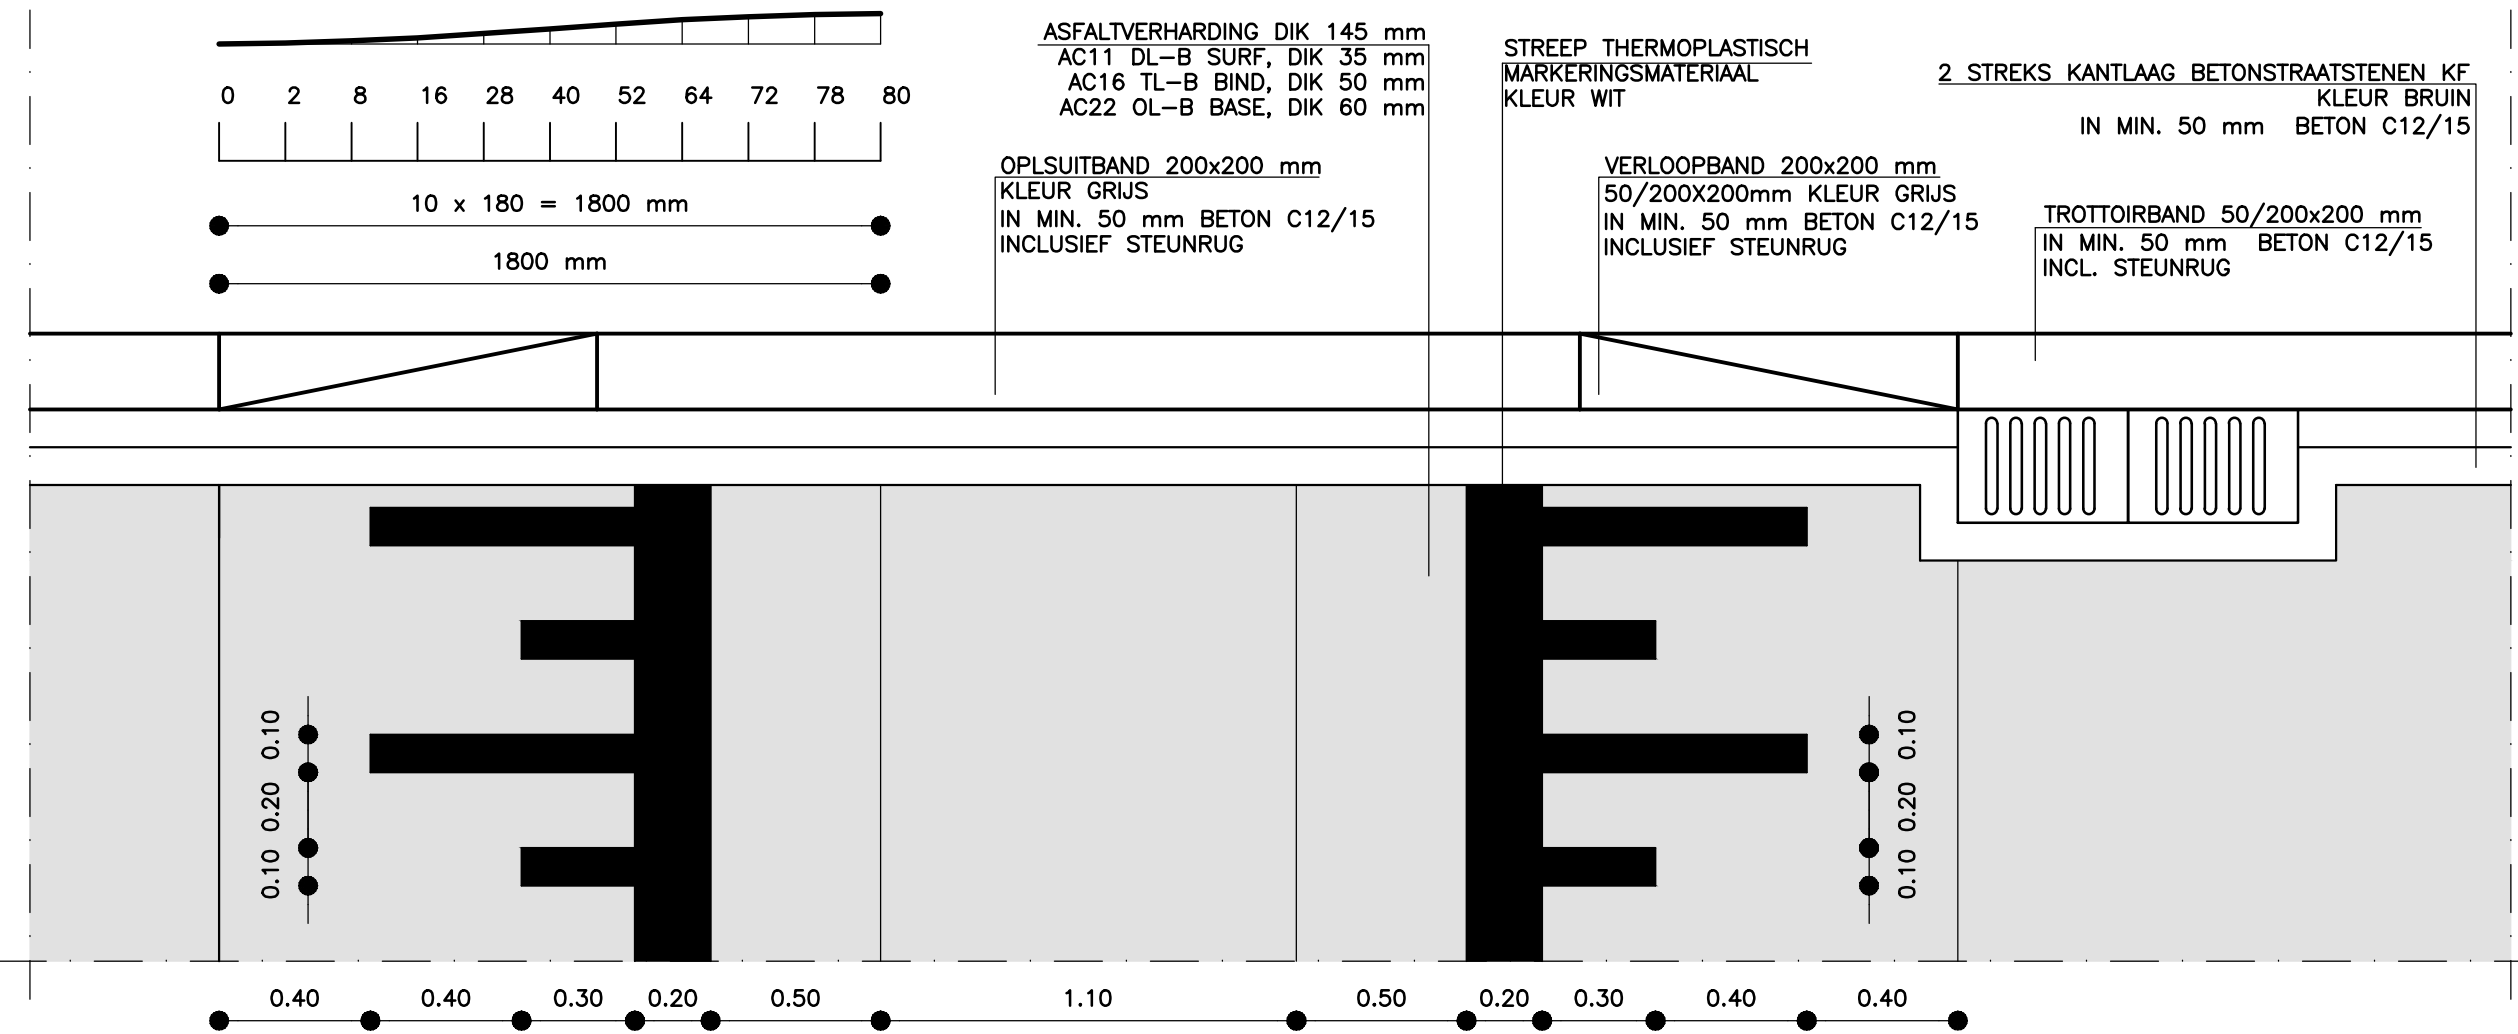


DETAIL 5
DREMPEL 30 km/u
SCHAAL 1:20

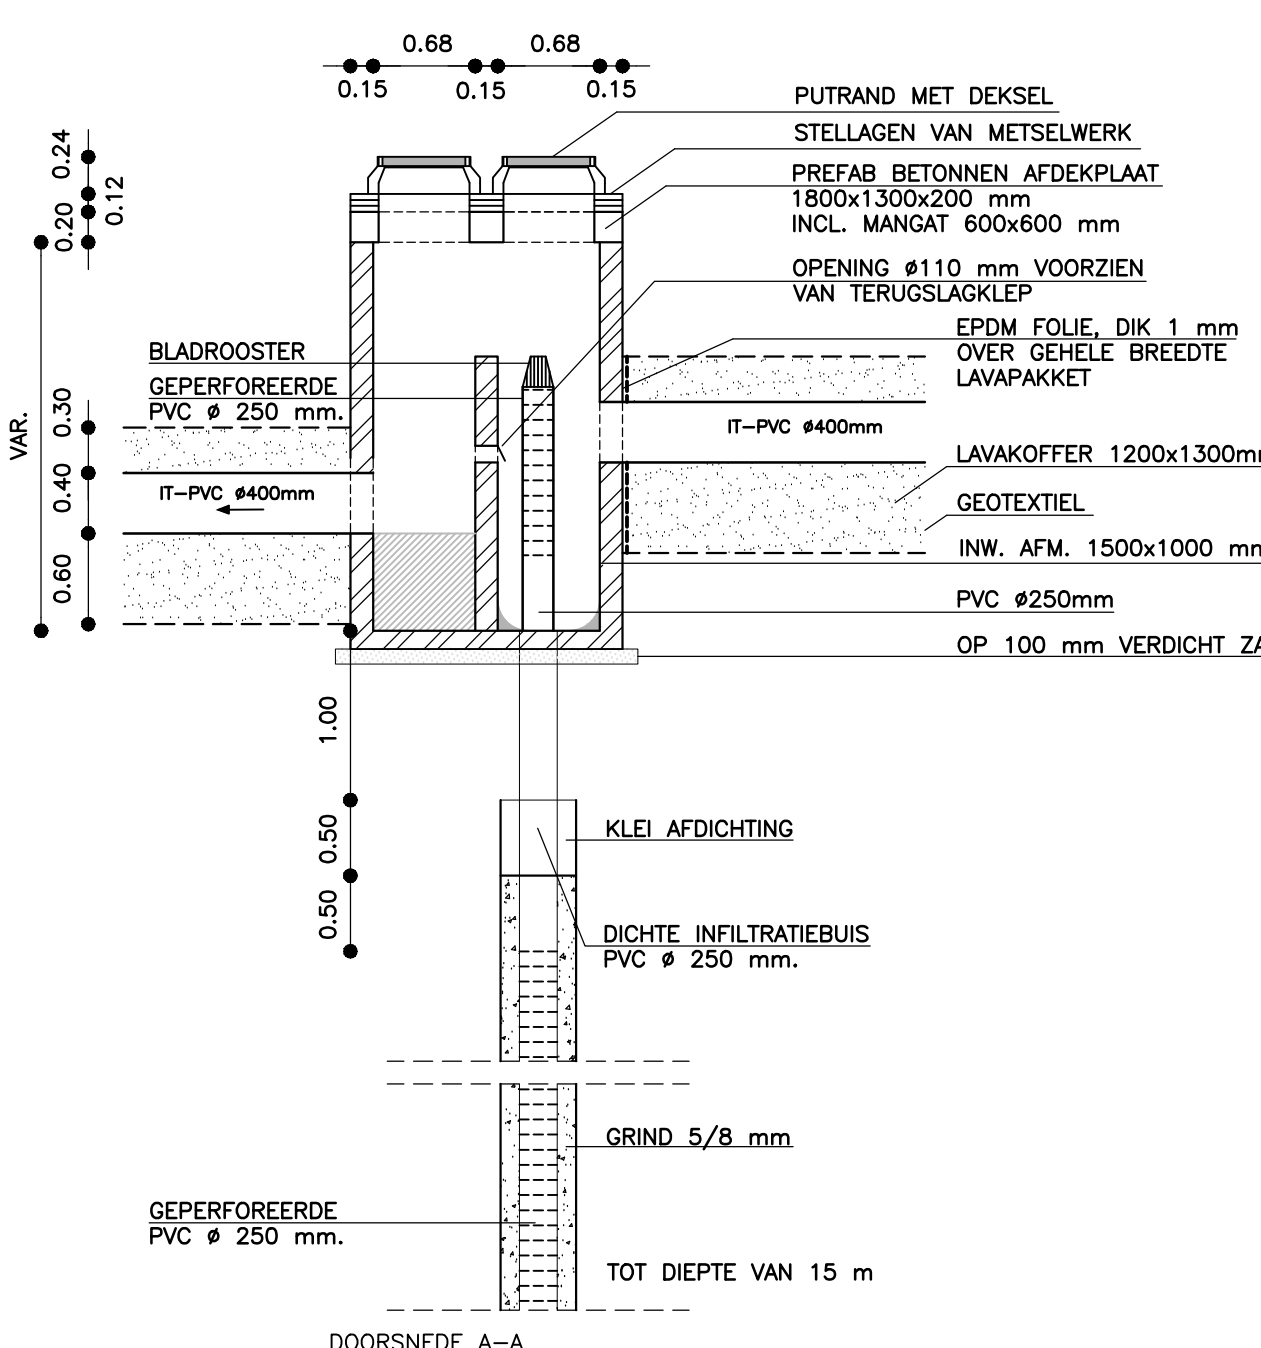


DOORSNEDEN A-A

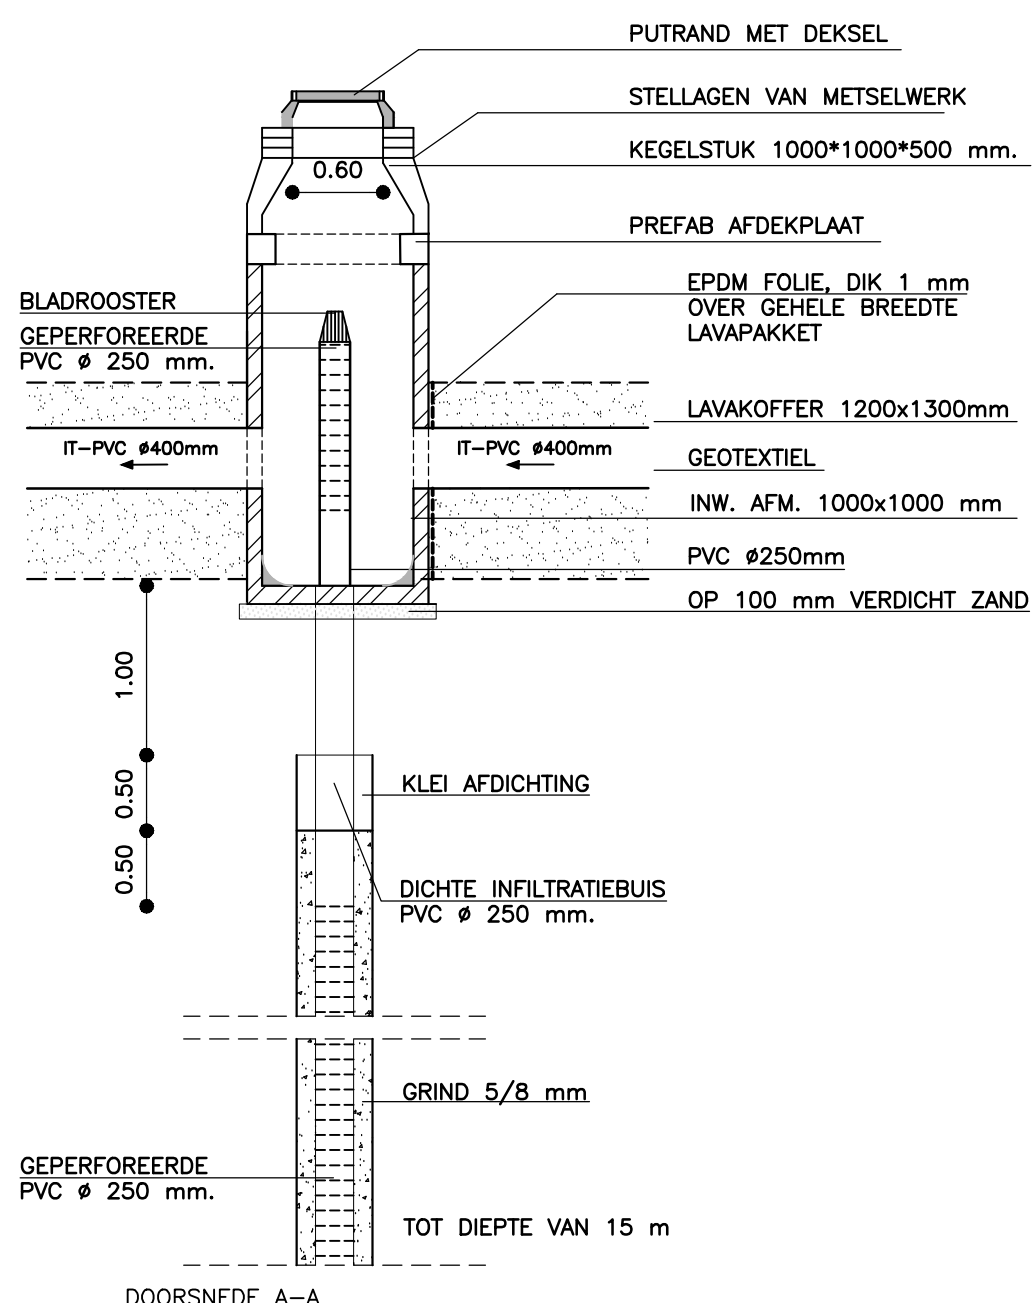


DOORSNEDEN A-A

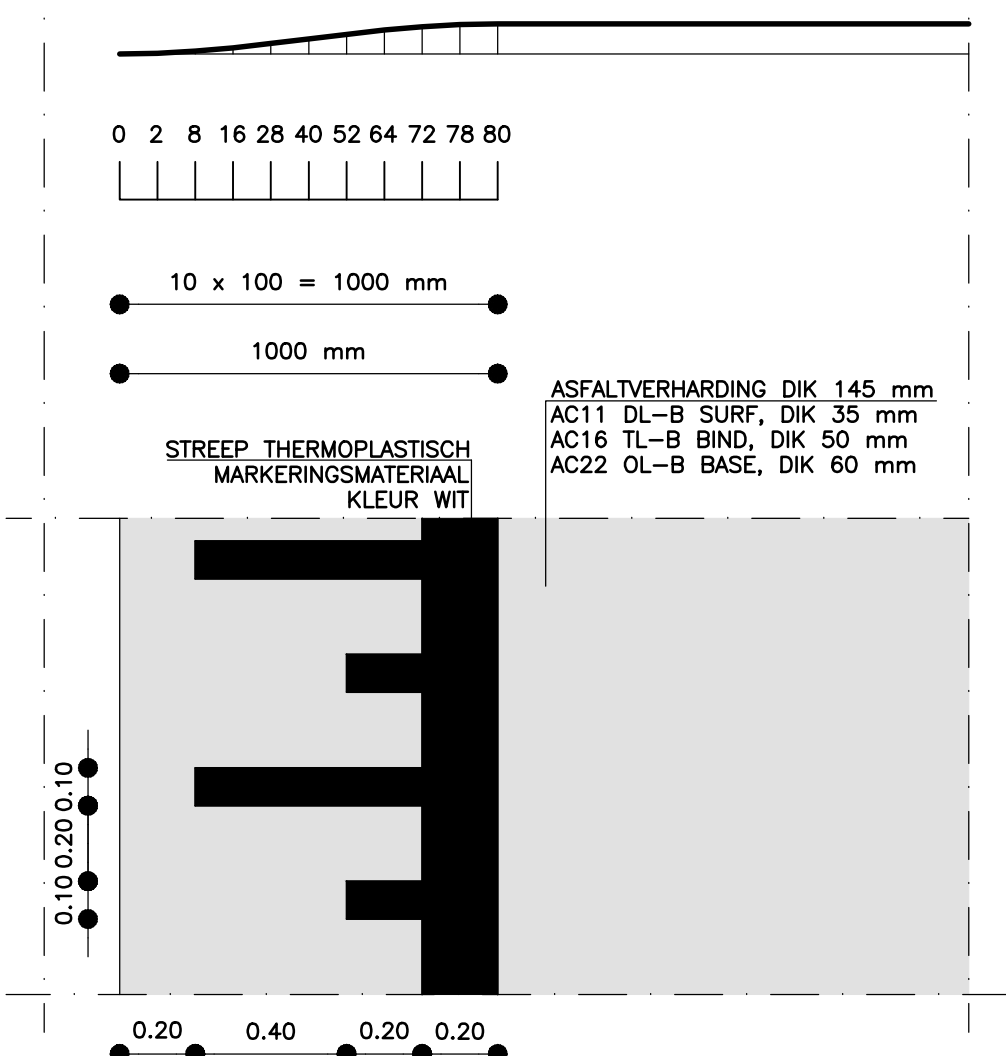

DETAIL 6
DREMPELPLATEAU 30 km/u
SCHAAL 1:20

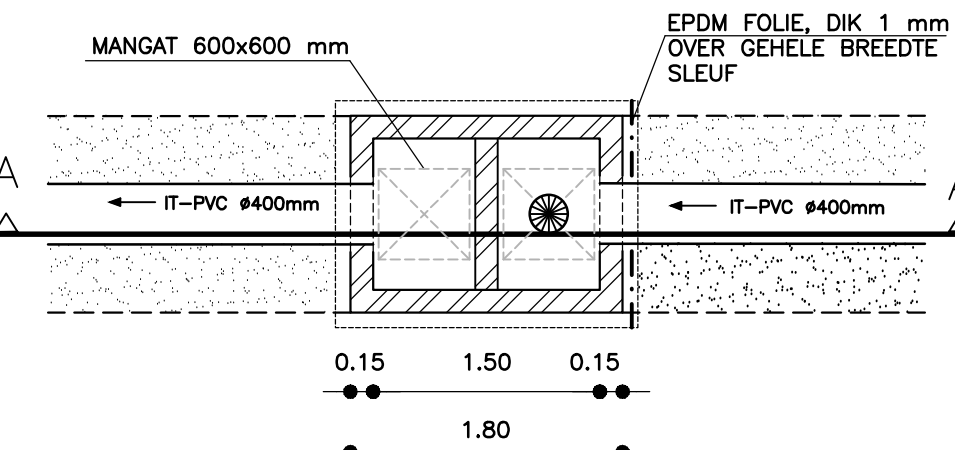

PRINCIPEDETAIL
CONTROLEPUT 1500x1000mm (INWENDIG)
MET OVERSTORTMUR EN INFILTRATIEPAAL ø500mm
SCHAAL 1:50

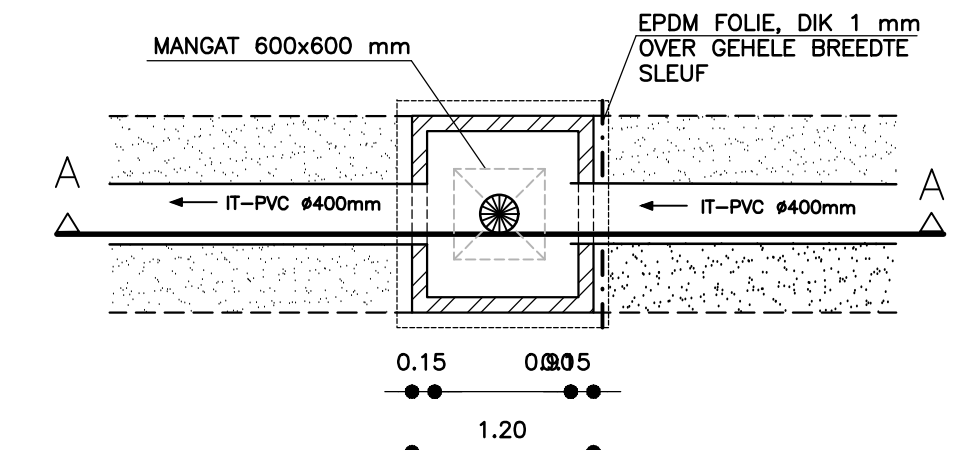

PRINCIPEDETAIL
CONTROLEPUT 1500x1000mm (INWENDIG)
MET OVERSTORTMUR EN INFILTRATIEPAAL ø500mm
SCHAAL 1:50

DEFINITIEF			
PLANGROEP HEGGEN B.V.			
project	HERINRICHTING JURGENSSTRAAT, ELSLOO		20.085
opdrachtgever	GEMEENTE STEIN		blad
onderdeel	NORMAALPROFIELEN & DETAILS		B.07
getekend	BB	schaal	1:200
getekend	BB	datum	17 MEI 2021
getekend	BB	getekend	BB
CAD-bestand : G:\2020\20.085 - Herinrichting Jurgensstraat, Elsloo\02. Bestektekeningen\02. DB\20.085 -			
• Parkweg 1A Postbus 44 6120 AA Born tel.: (046) 458 22 22 fax: (046) 458 02 88 Internet: www.plangroep-heggen.nl e-mail: info@plangroep-heggen.nl			