




Doorsnede A-A
schaal 1:100

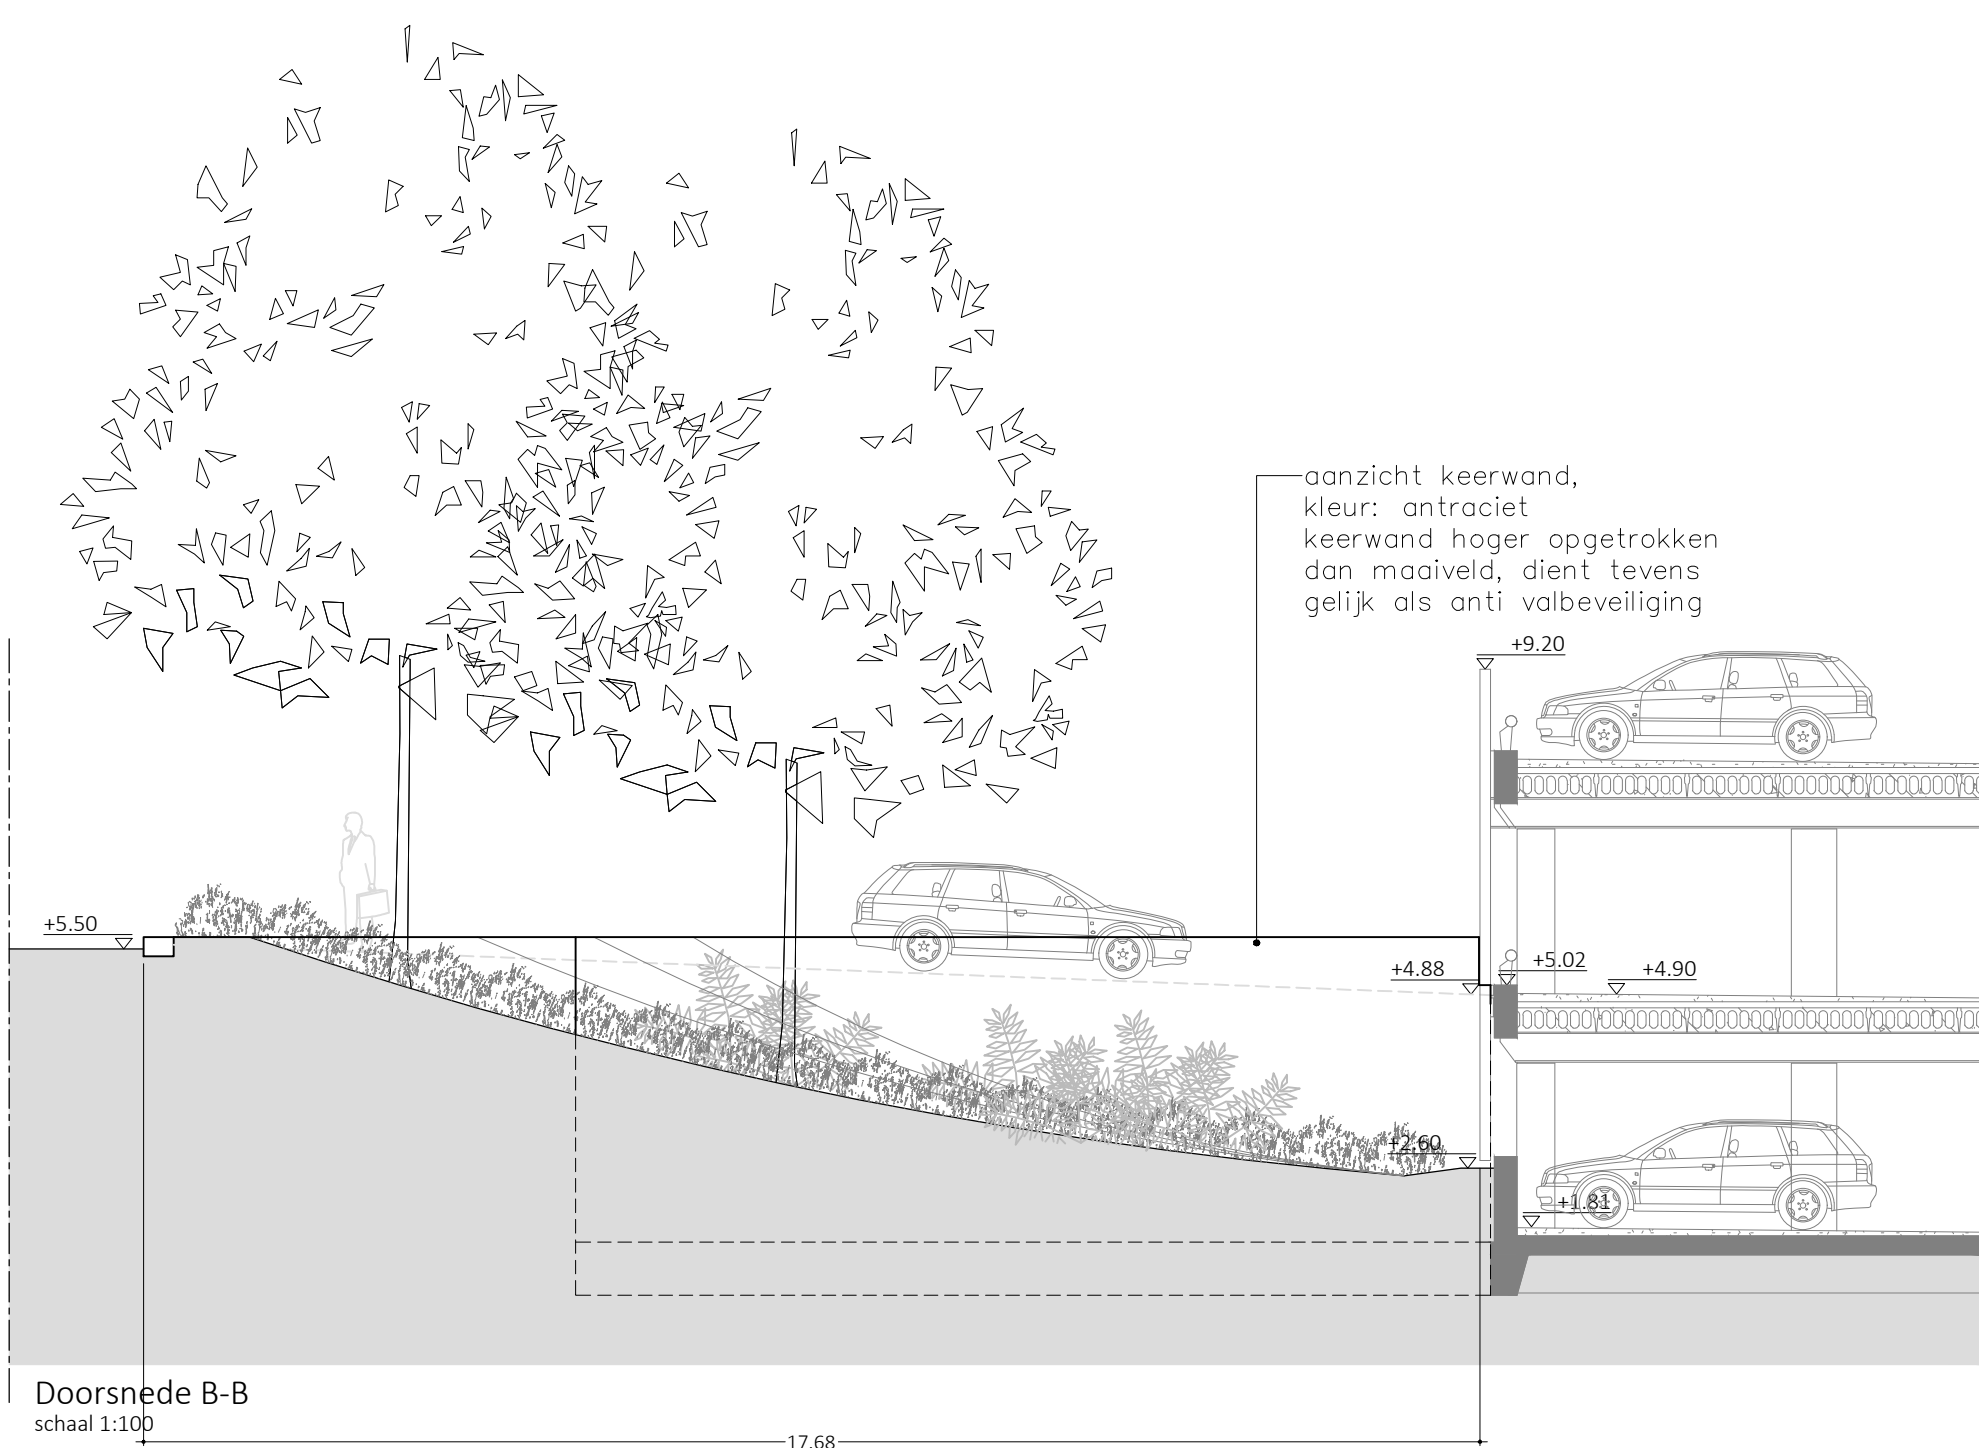


Doorsnede B-B
schaal 1:100

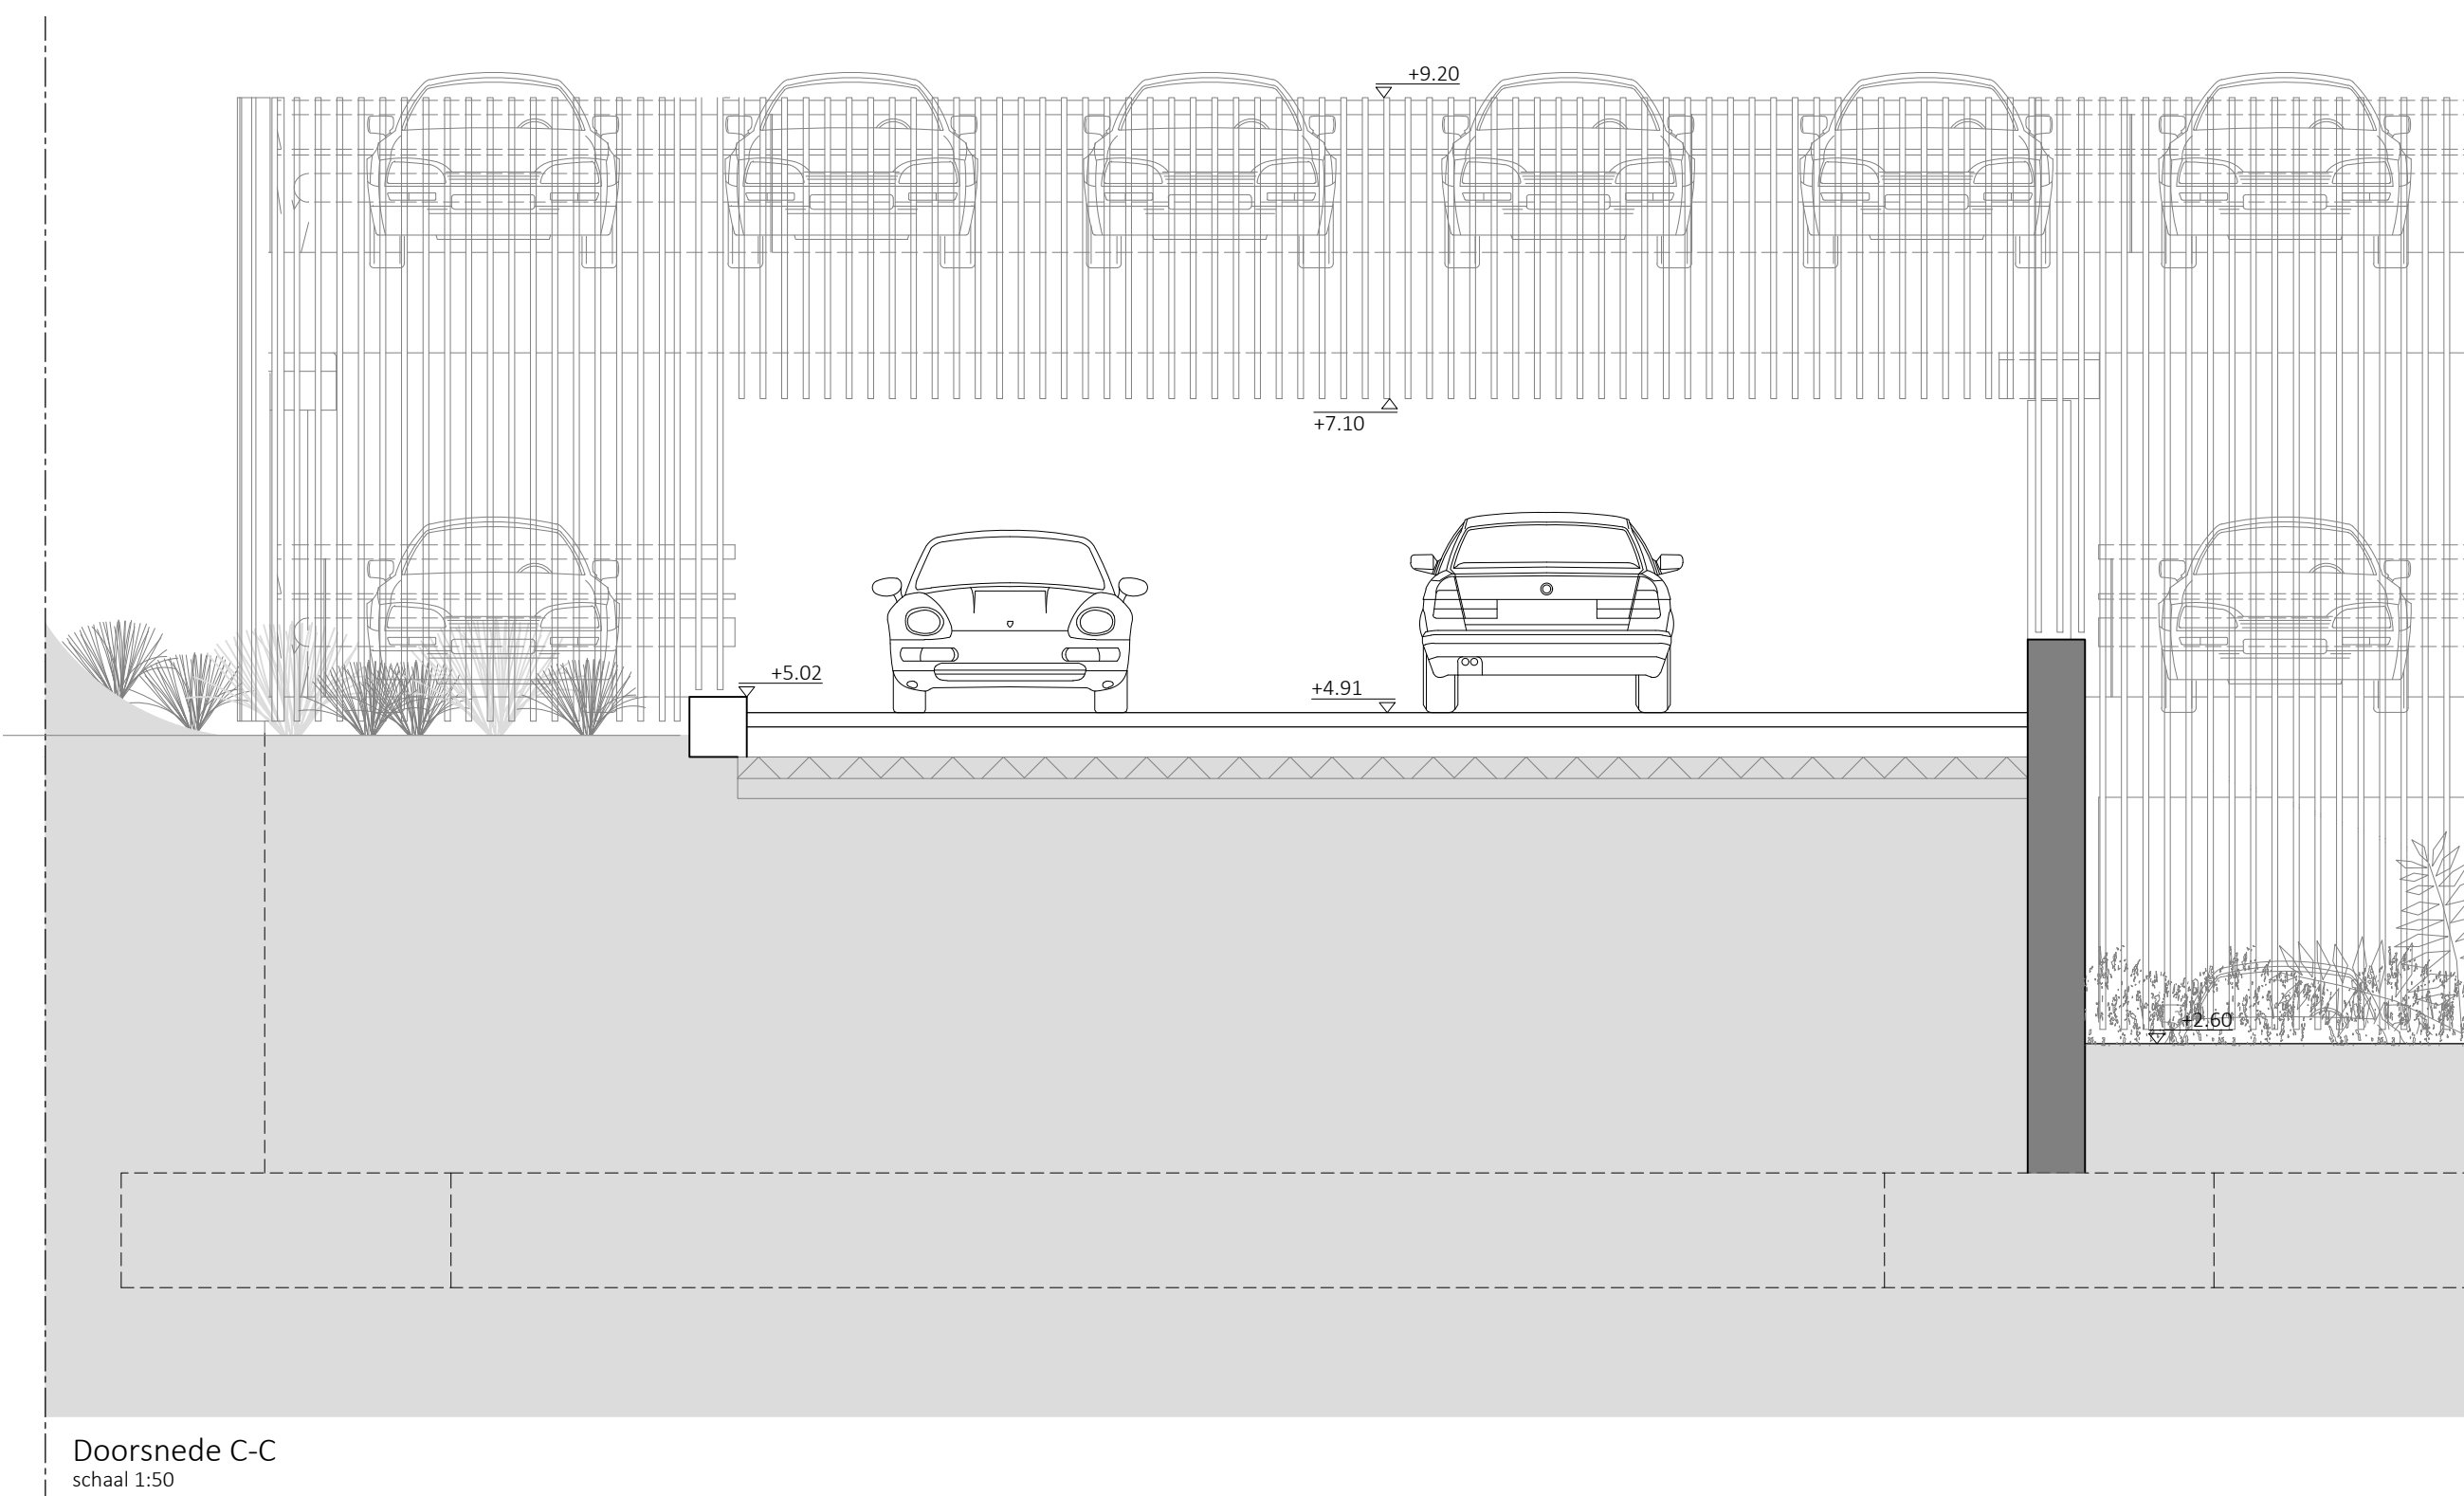


Doorsnede C-C
schaal 1:50

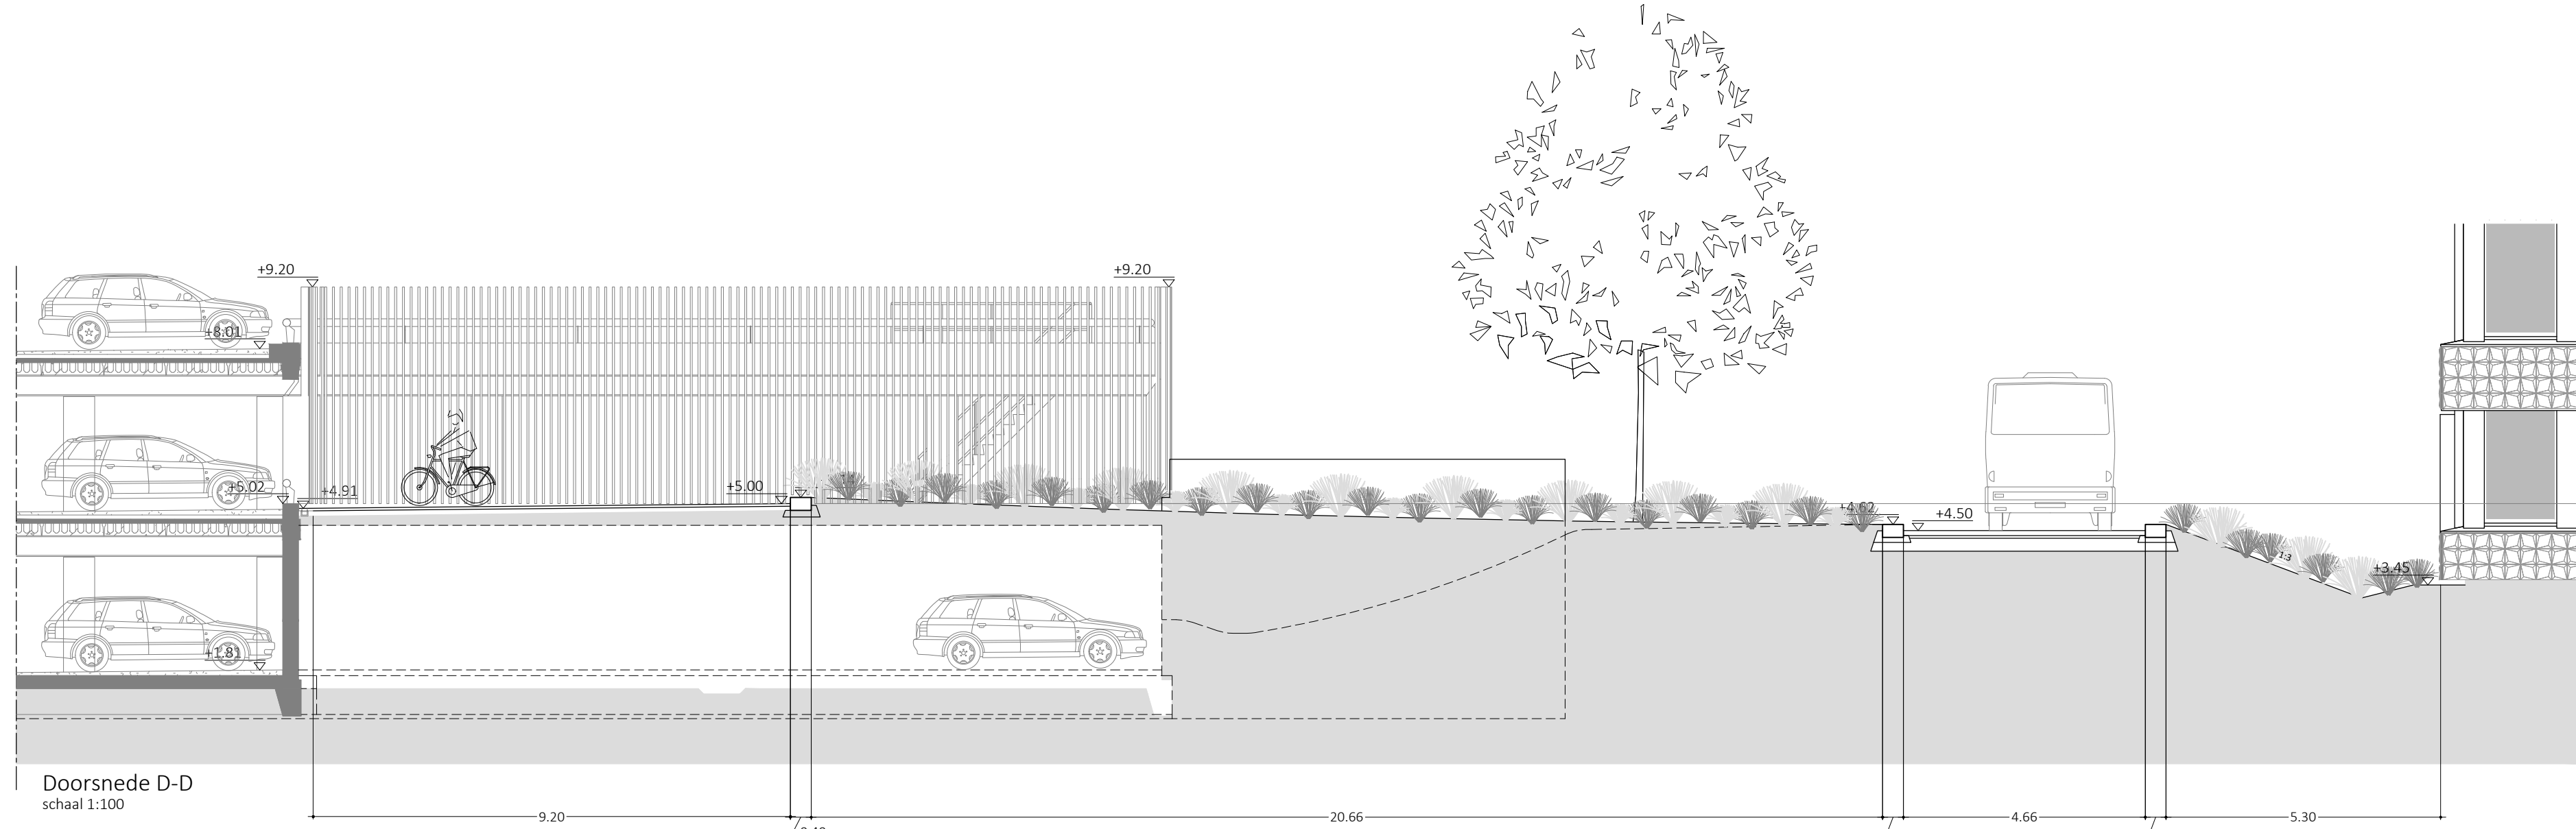


Doorsnede D-D
schaal 1:100

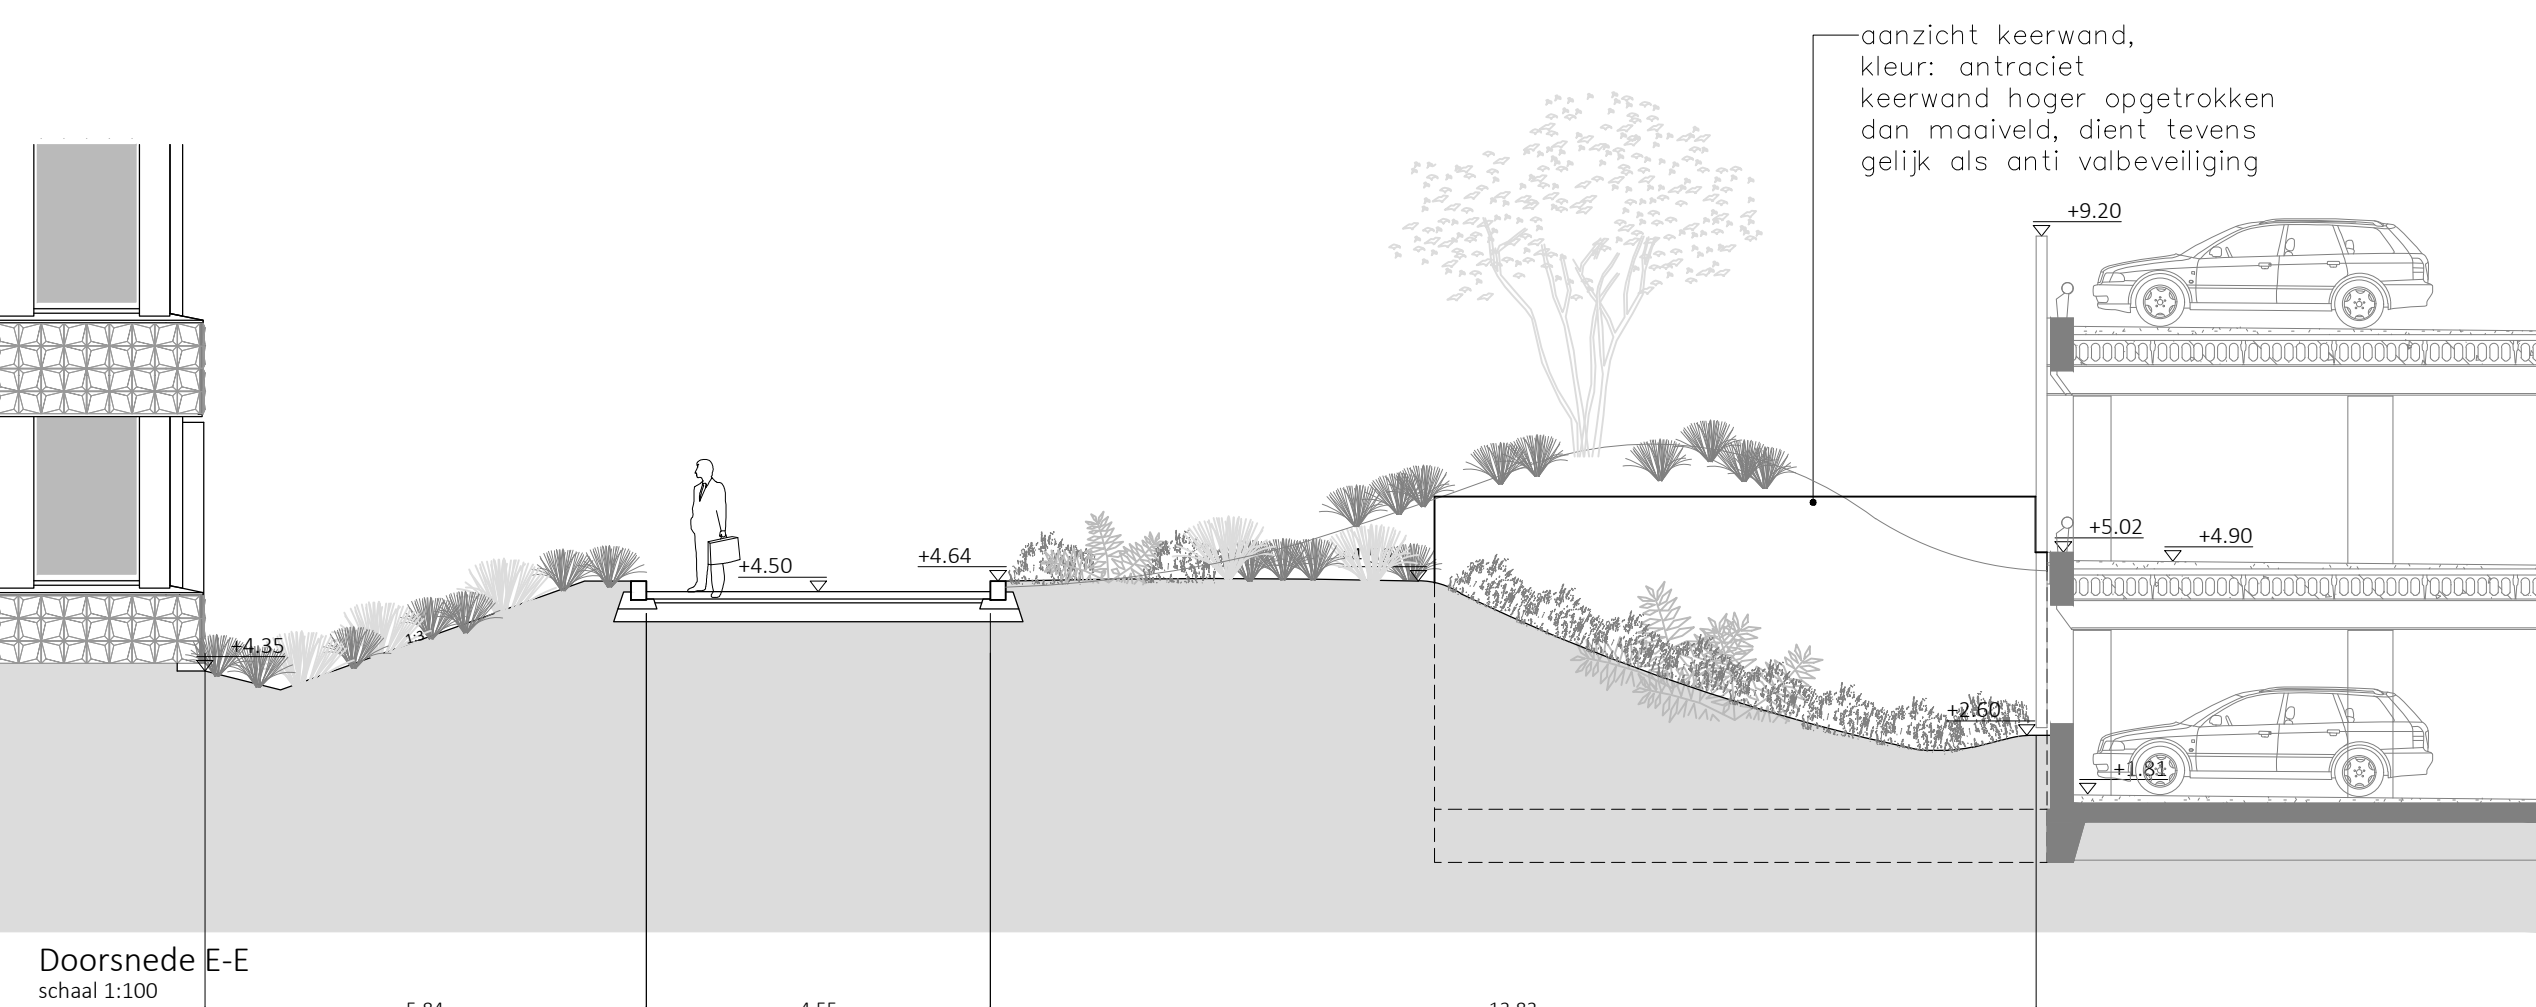

Doorsnede E-E
schaal 1:100

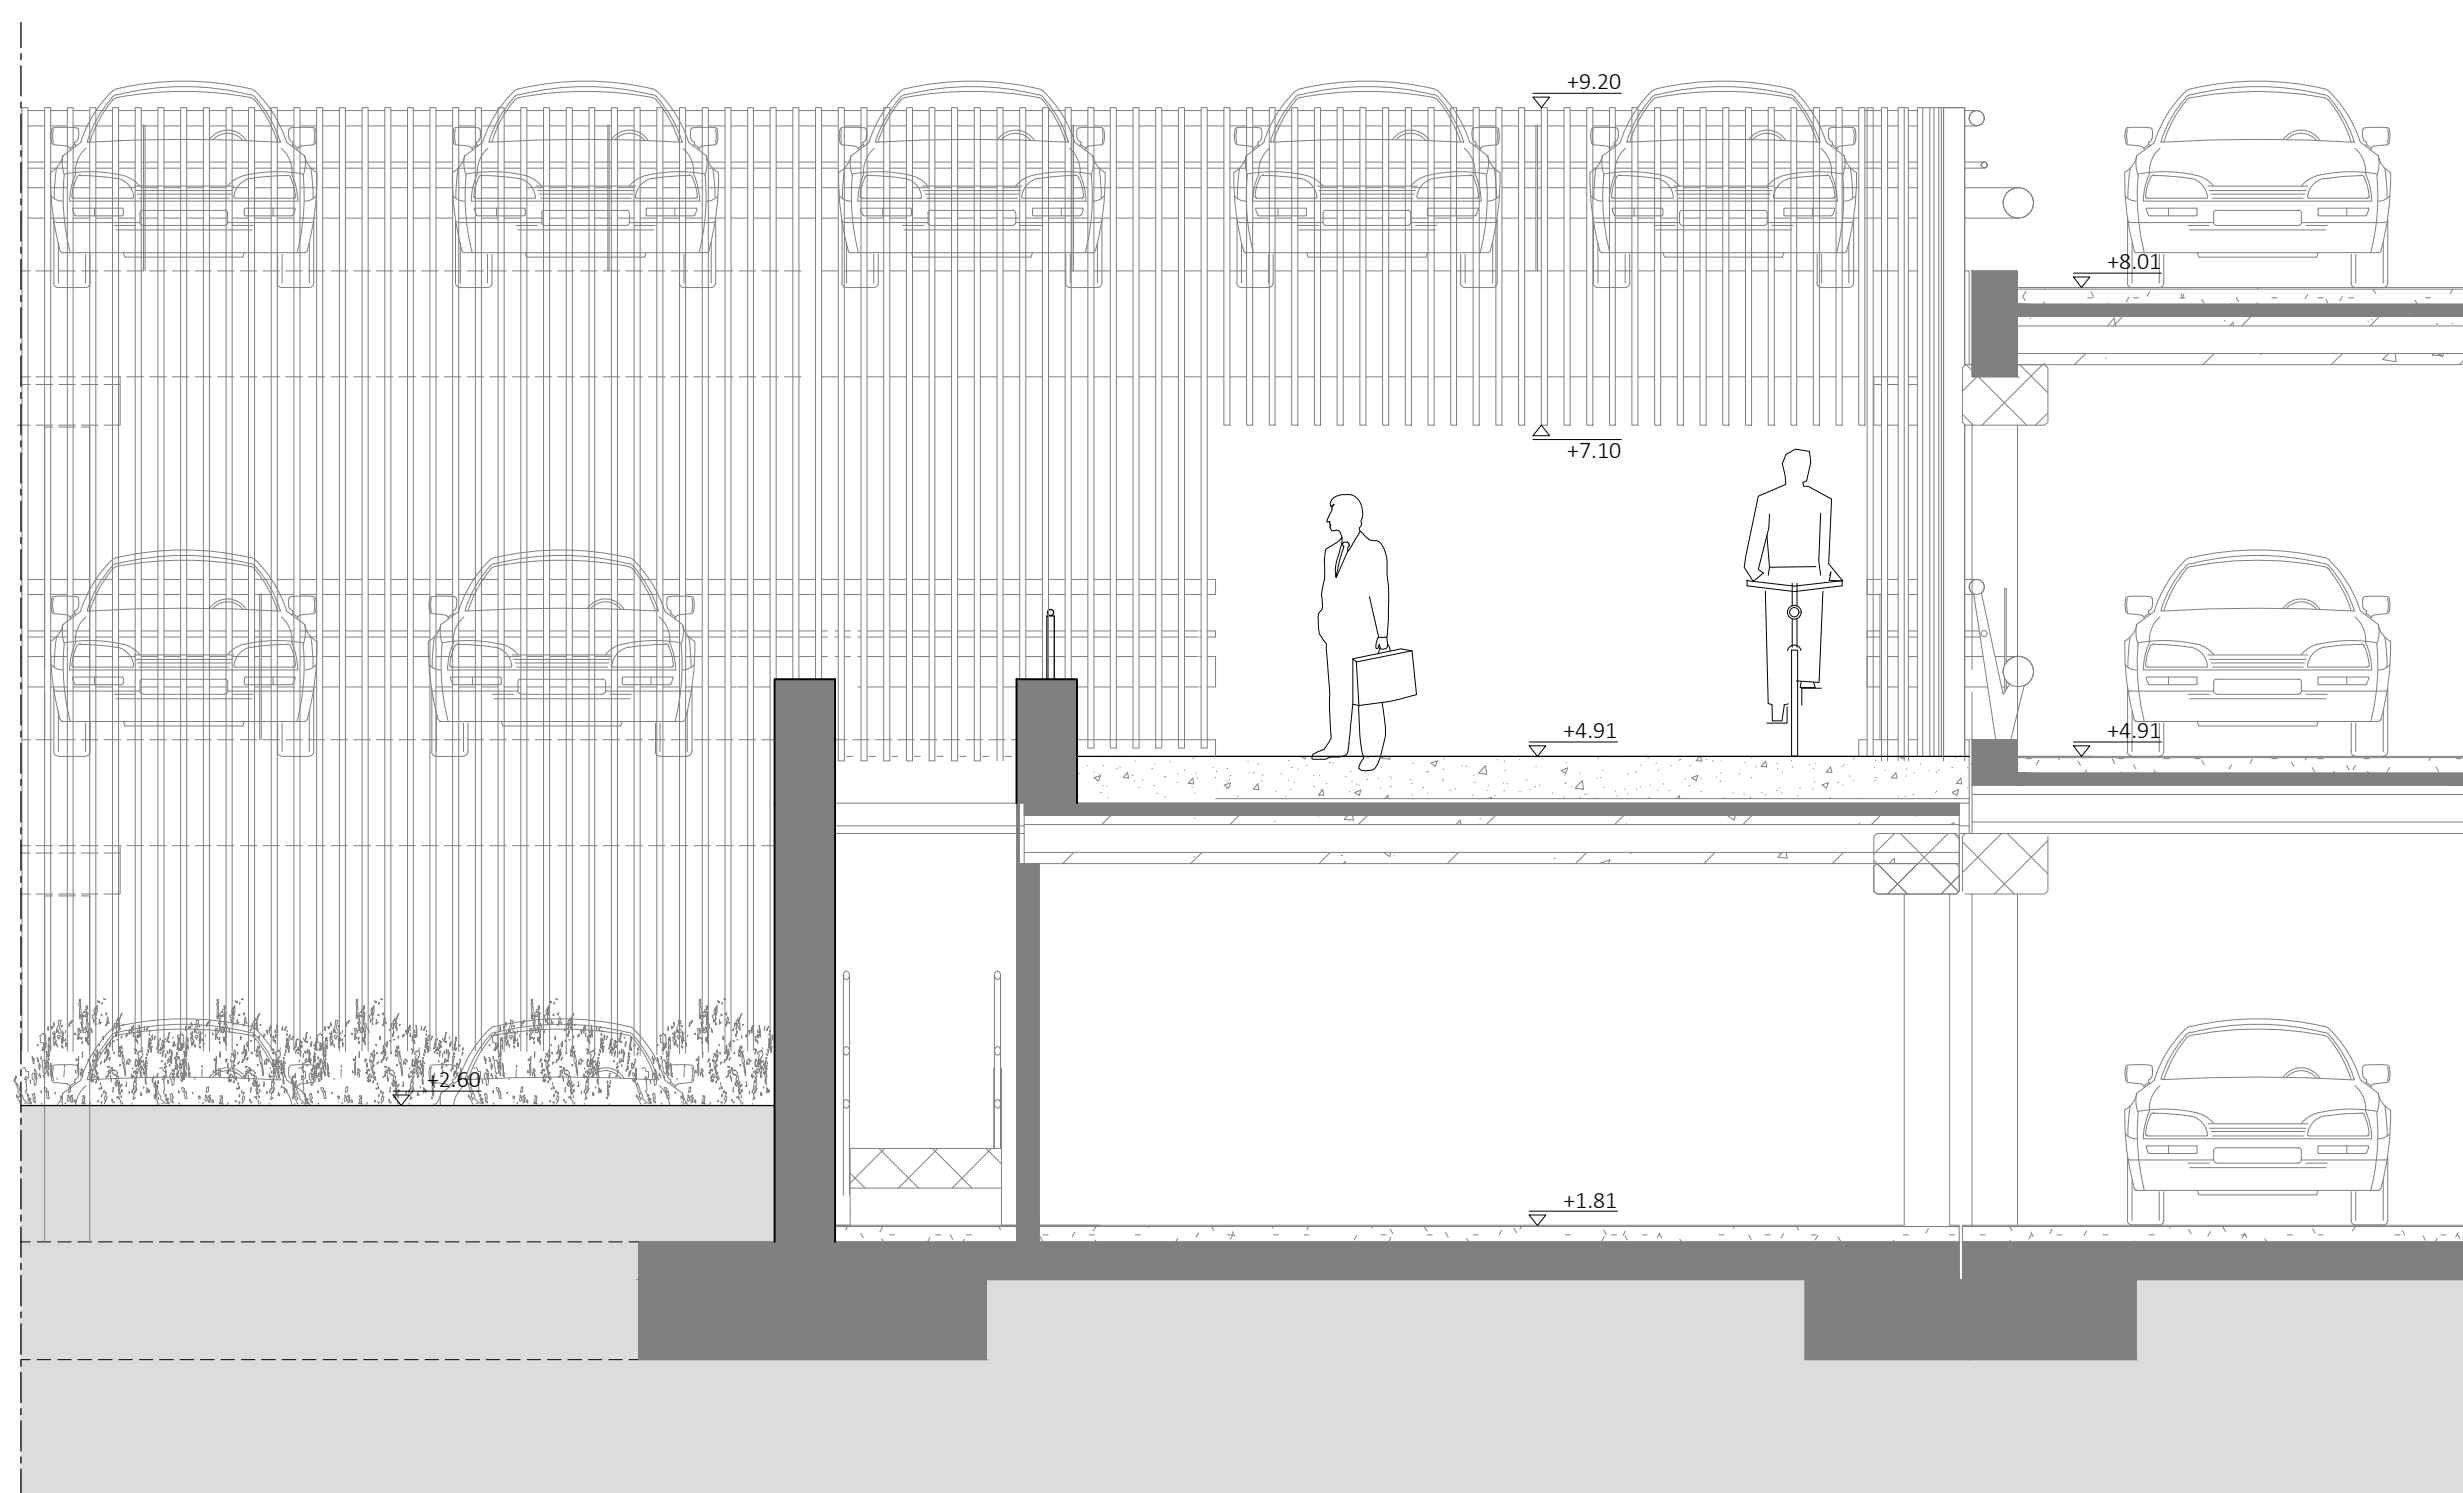

Doorsnede F-F
schaal 1:50

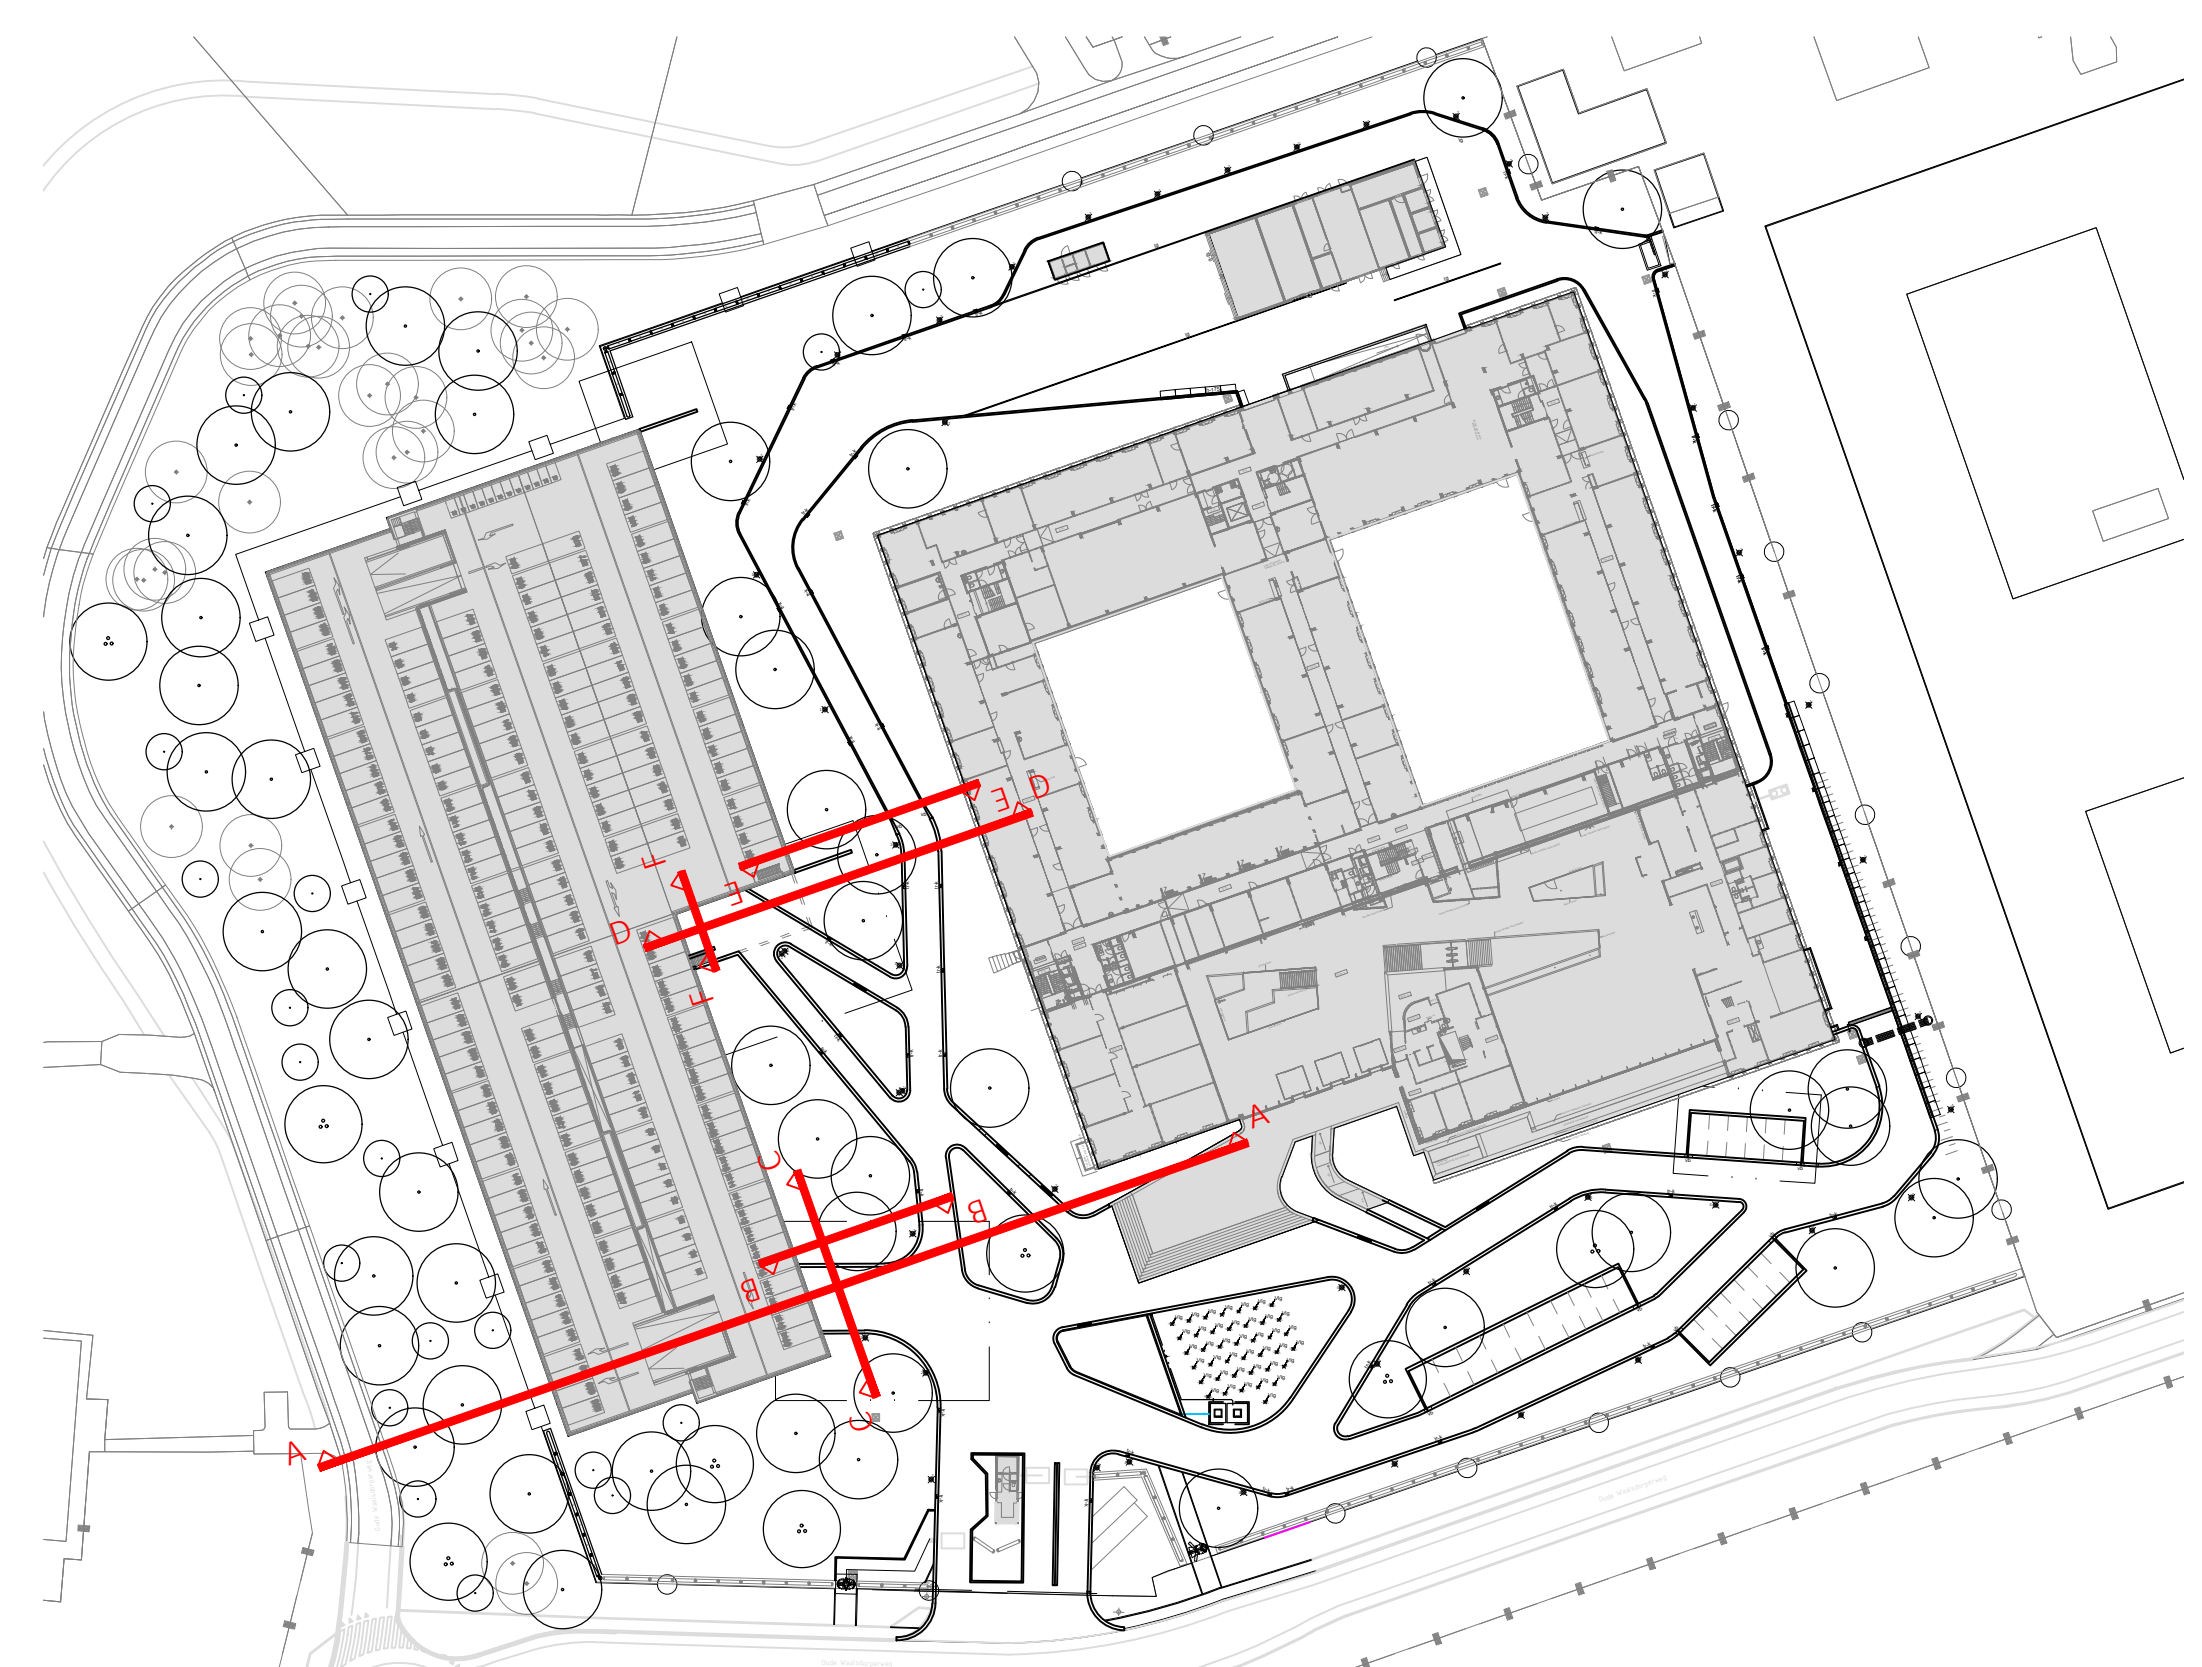

Locatieaanduiding profielen
schaal 1:1000

Objectnummer:		Getekend: G.J.L.	
Gebouwnummer:		Gecontroleerd:	
Besteknummer:		Datum: 11-10-2020	
Projectnummer:		Schaal: 1:50	
Fase: BESTEK		Formaat: A0	
Versie: 1		Documentcode:	

Terreininrichting NCIA Den Haag	
Specificatie: Profielen tekening 1	
...	
...	
...	

Blad 1 van 2	
Directie - Vestigingsbeheer www.vestigingsbeheer.nl 088 170 80 00	
LITH Advies Lith Advies B.V.	
Rijkswaterstaat Ministerie van Infrastructuur en Waterbouw	

LA-001-PRO-DET-02g

plaatnummer: 11719/02