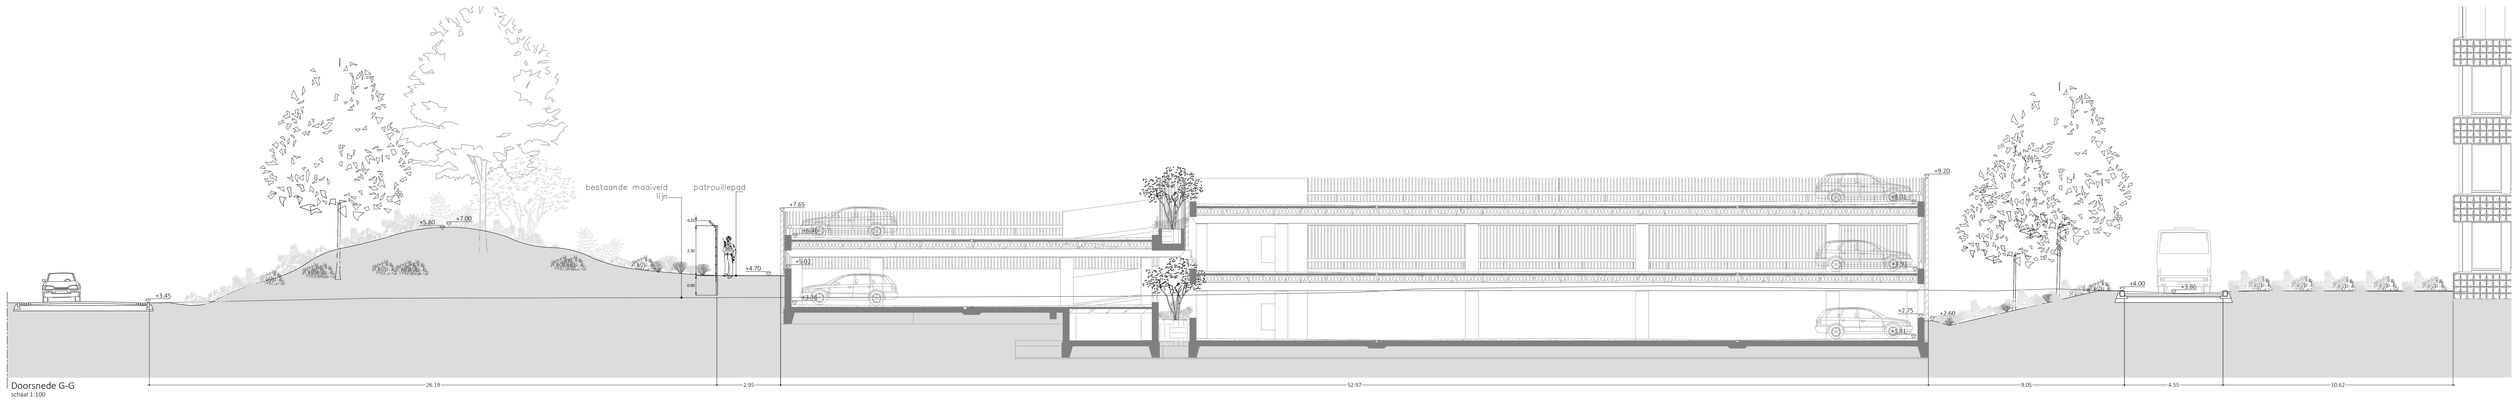

Doorsnede G-G
schaal 1:100

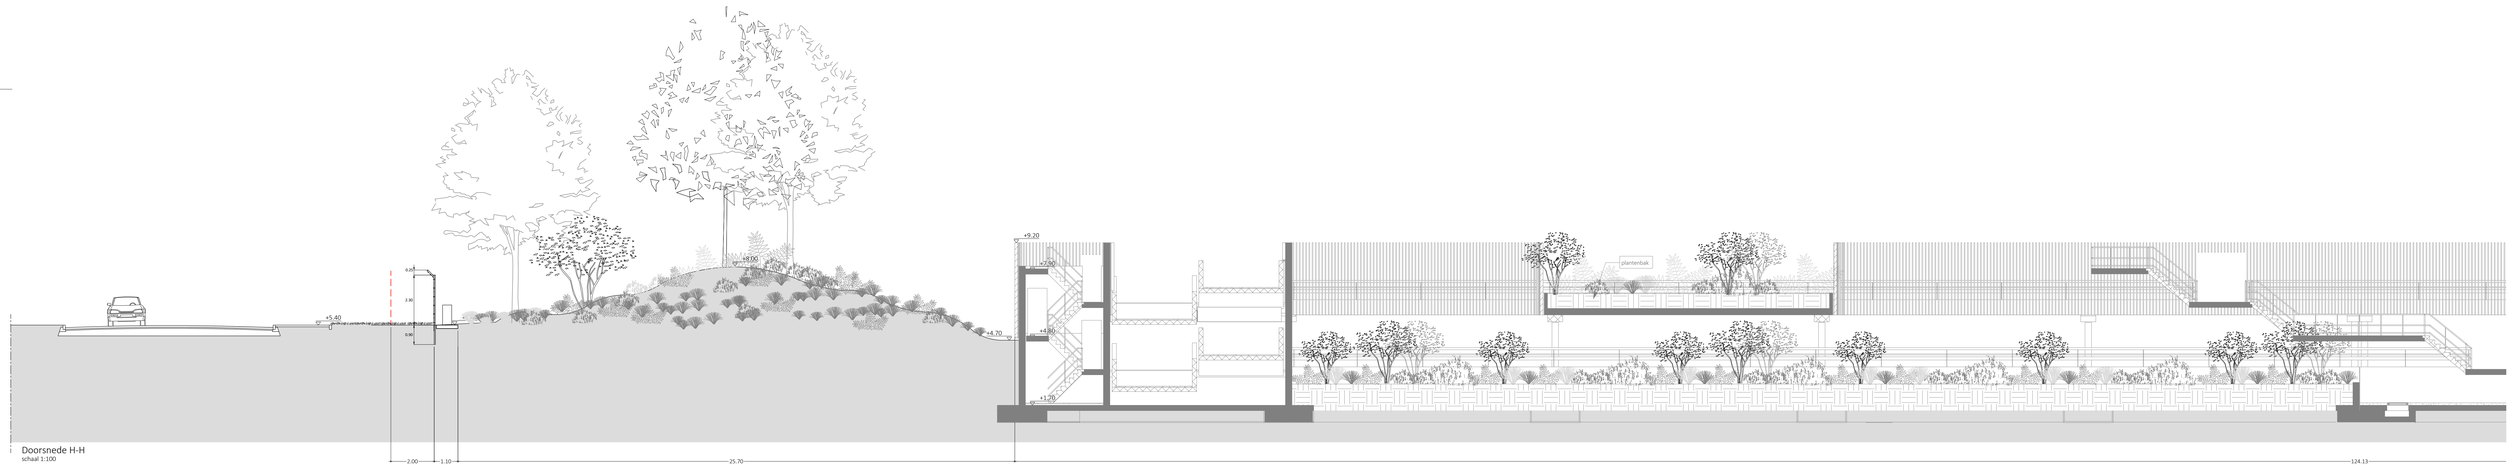

Doorsnede H-H
schaal 1:100

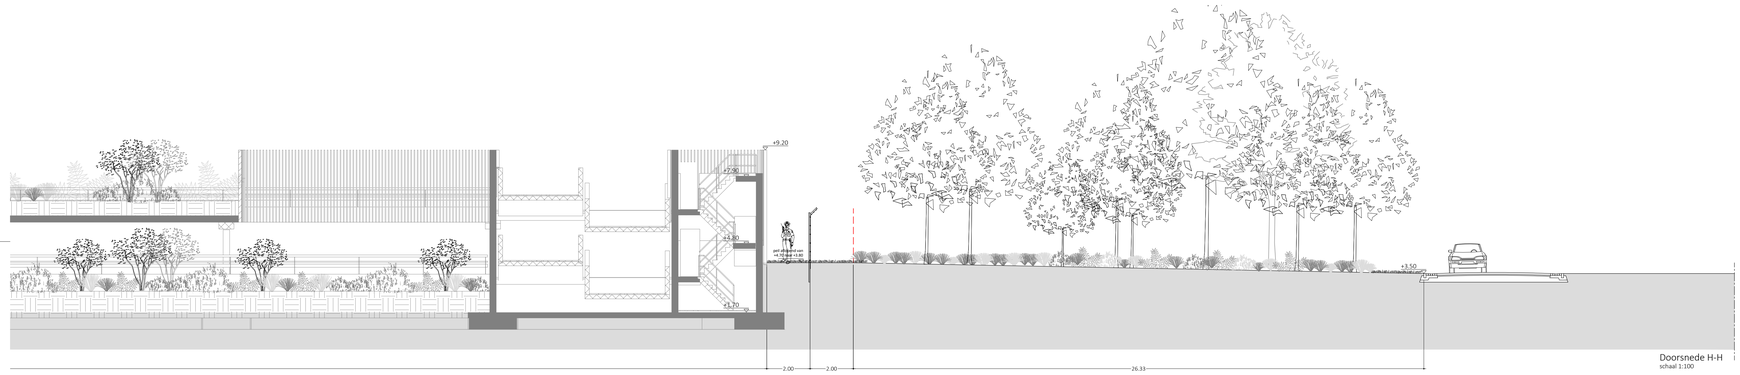

Doorsnede H-H
schaal 1:100

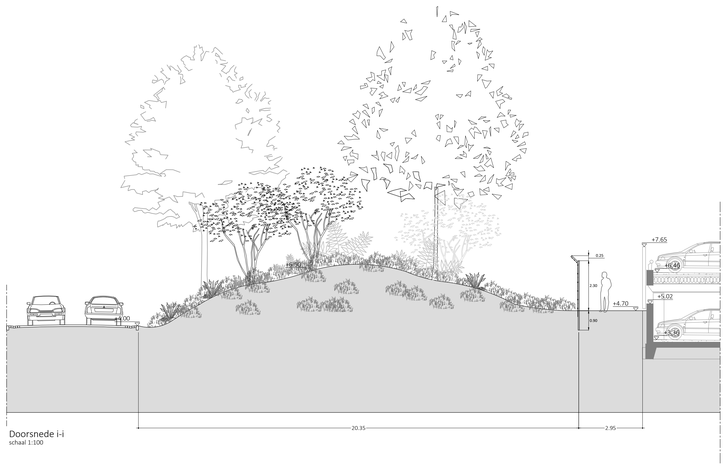

Doorsnede I-I
schaal 1:100

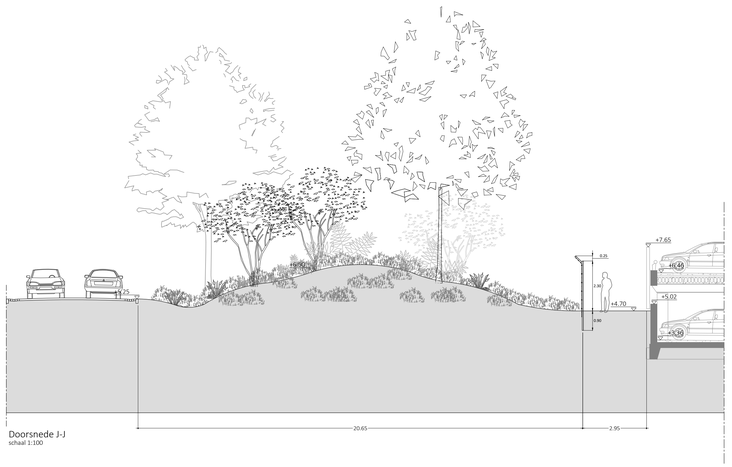

Doorsnede J-J
schaal 1:100

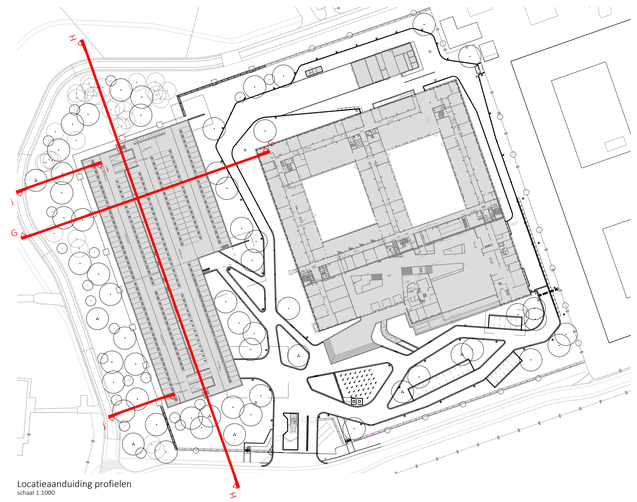

Locatieaanduiding profielen
schaal 1:1000

Terreininrichting NCIA
Den Haag

Specificatie:
Profielen tekening 2

..
..
..
..

Objectnummer:	..	*Getekend:*	GJL
Gebouwnummer:	..	*Gecontroleerd:*	..
Bestelnummer:	..	*Datum:*	*11-10-2020*
Projectnummer:		*Schaal:*	*var.*
Fase:	BESTEK	*Formaat:*	*A0*
Versie:	*1*	*Documentcode:*	

11-10-20	Advies	GJL
datum	aard van de wijziging	

LITH Advies
cultuur- landschaps- en ontwerpbureau

Rijksvastgoedbedrijf
Ministerie van Binnenlandse Zaken en Koninkrijksrelaties

Blad:
2 van 2

Directie - Vastgoedbeheer
www.rijksvastgoedbedrijf.nl
088 115 80 00

LA-001-PRO-DET.dwg

plotdatum: 11/10/20