
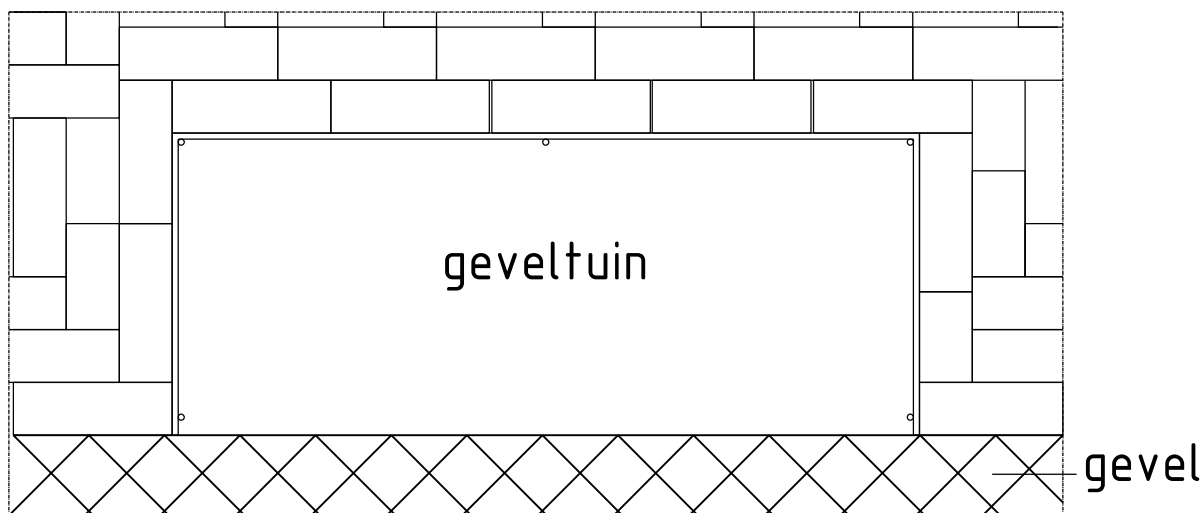
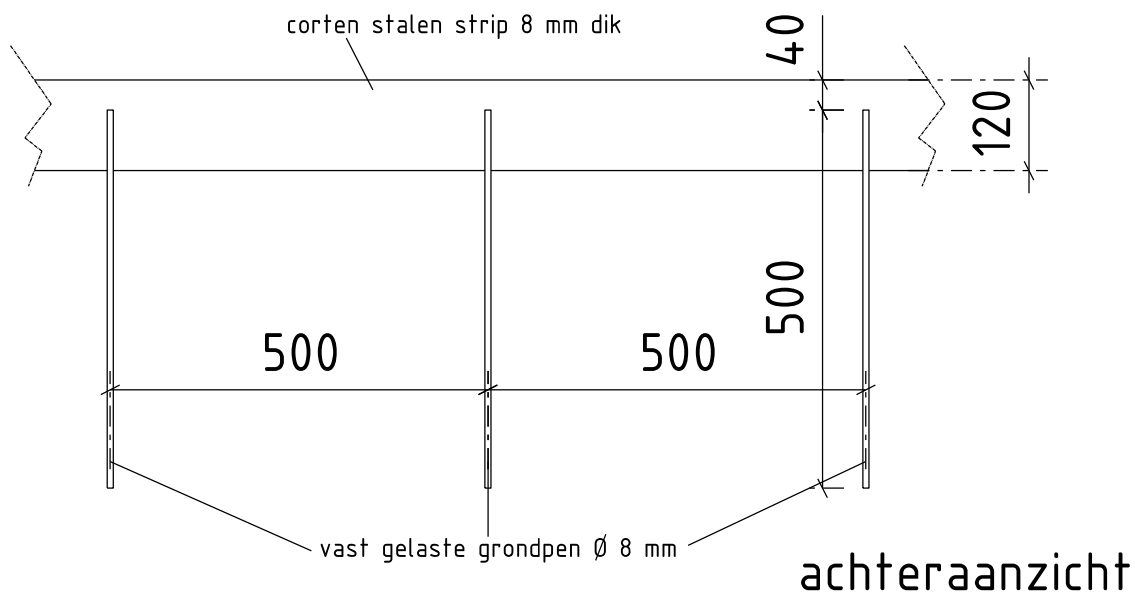


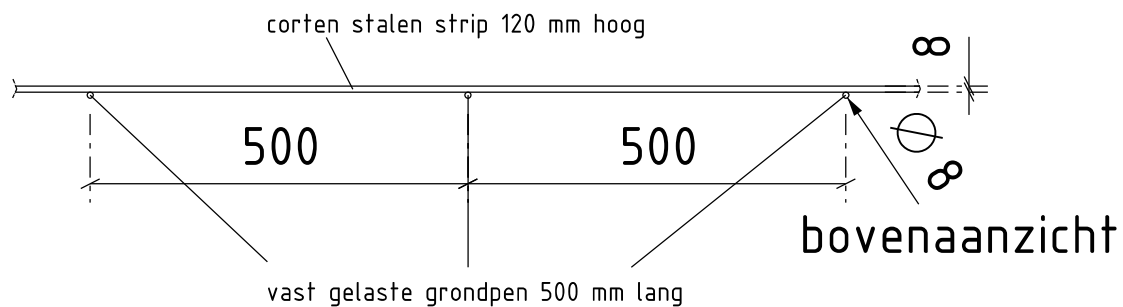

geveltuin voorbeeld

		Ingenieursbureau		Keesersstraat 130 Postbus 12051 1000 AB Amsterdam Telefoon: 020 2511111	
Opdrachtgever: Verkeer & Openbare Ruimte					
Project: Herinrichting van (delen van) de Kerkstraat & Nieuwe Kerkstraat					
Onderdeel: Detail cortenstalen strip					
Status: Definitief	Fase: Contract	Beheert bij: Raamovereenkomst		Schaal: 1:10	
Opsteller: BR	Goedgekeurd en vrijgegeven: RS		Paraaf:	Datum: 10-06-2020	Formaat: A4
Projectnummer: AI 2020-0067	Tekeningnummer: 32615-09	Bladnummer: 1	Aantal bladen: 1		Wijziging:
Auteursrechten voorbehouden		Documentnr:		Platdatum: PLD	
Bestandsnaam: rucs					