


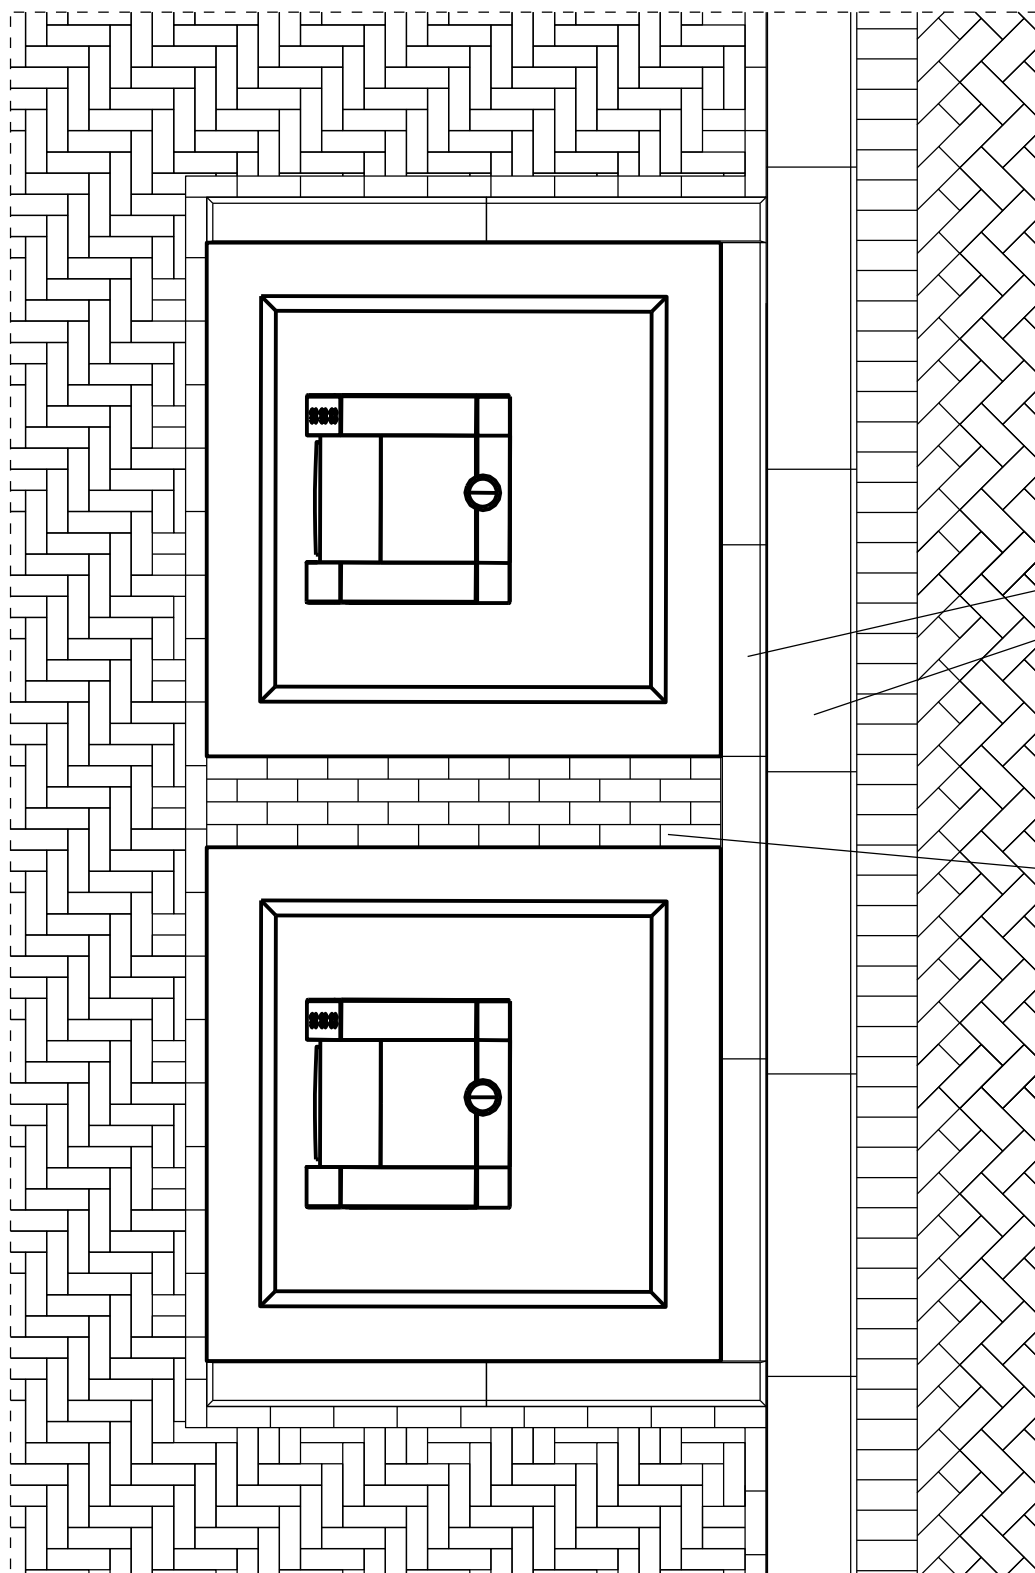

natuursteen band 150x300 mm

natuursteen band 300x150 mm

straatbaksteen dikformaat
op 50 mm stelspecie



Ingenieursbureau

Weesperstraat 430
Postbus 12693
1100 AR Amsterdam
Telefoon: 020 2511111

Opdrachtgever: Verkeer & Openbare Ruimte

Project: Herinrichting van (delen van) de Kerkstraat & Nieuwe Kerkstraat

Onderdeel: Detail inpassing ondergrondse containers

Status: Definitief	Fase: Contract	Behoort bij: Raamovereenkomst	Schaal: 1:25	
Opsteller: BR	Goedgekeurd en vrijgegeven: RS	Paraaf:	Datum: 30-06-2020	Formaat: A4
Projectnummer: AI 2020-0067	Tekeningnummer: 32615-11	Bladnummer: 1	Aantal bladen: 1	Wijziging:
Auteursrechten voorbehouden		Documentnr:	Plotdatum: PLTD	
Bestandsnaam: FILES				