
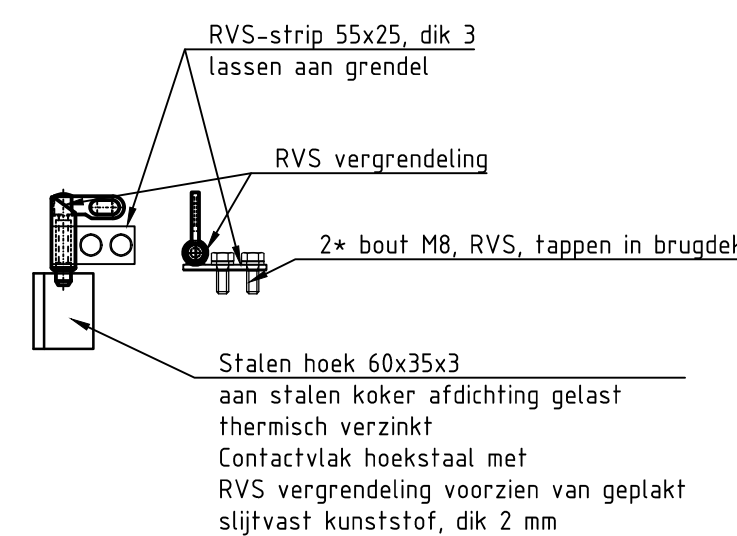
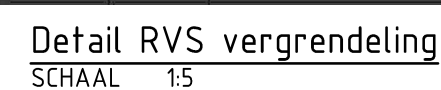
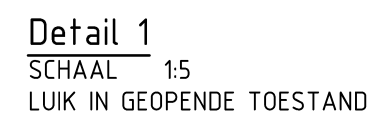
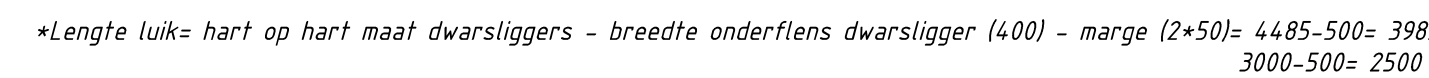


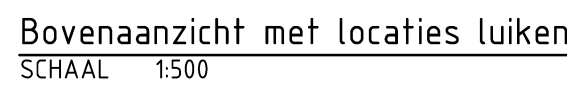

- Maten in mm. tenzij anders aangegeven
- Hoogtematen in m t.o.v. N.A.P.
- Maatvoering in het werk controleren

Oprachtgever	Tekenaar	Tekenaar	Schaal
Gemeente Utrecht	V. v. Westerhoven	1:500 / 10'	
	Projectleider	Formaat	
	D. Koster	594x1185	
Projectomschrijving		Blad in blad	
Prins Clausbrug		1 IN	
Te Utrecht	Status	Wijzig	
	DEFINITIEF	D.	
Tekeningomschrijving	www.anteagroup.nl		
Bestektekening			

Tekeningnummer
413927-C-3-0001

antegrup.nl



antegrup