

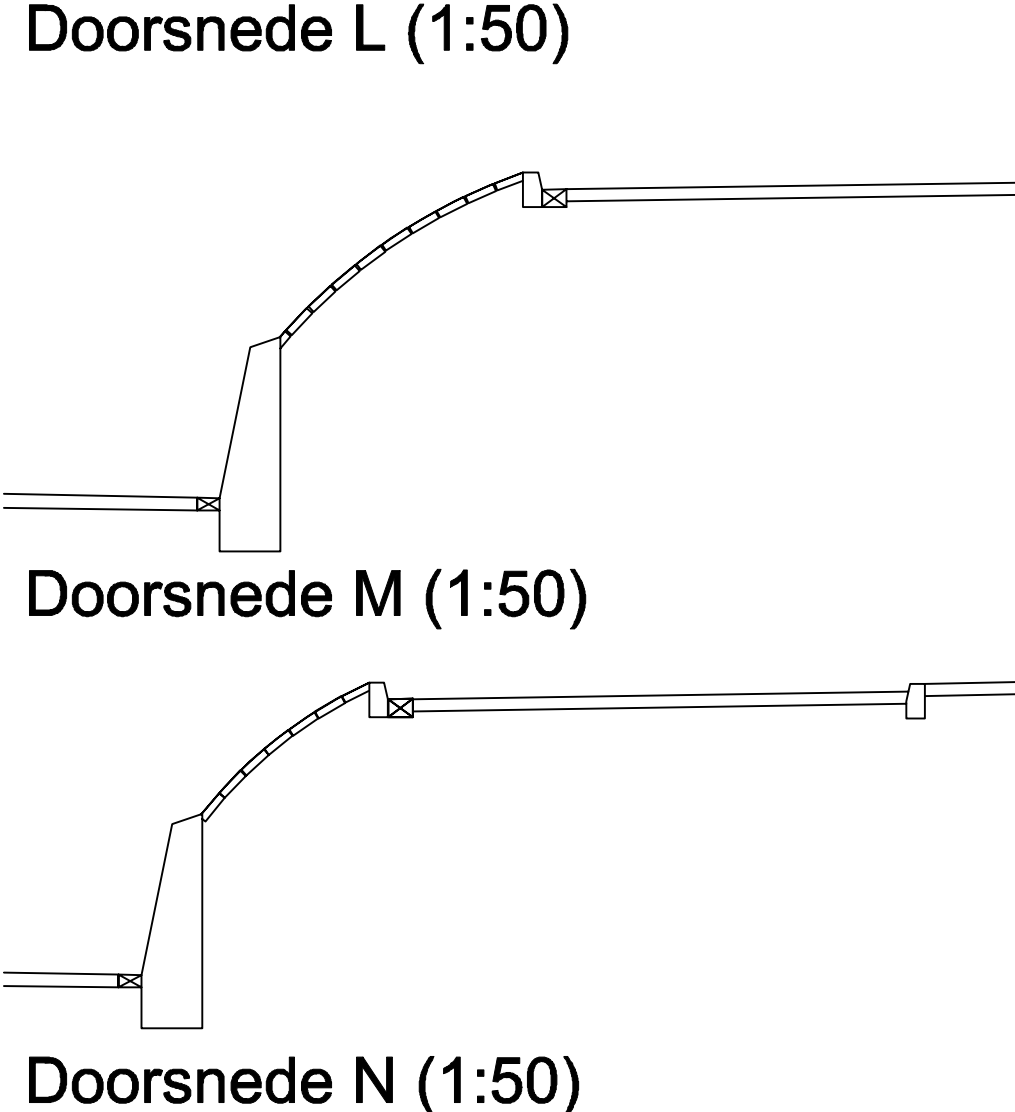
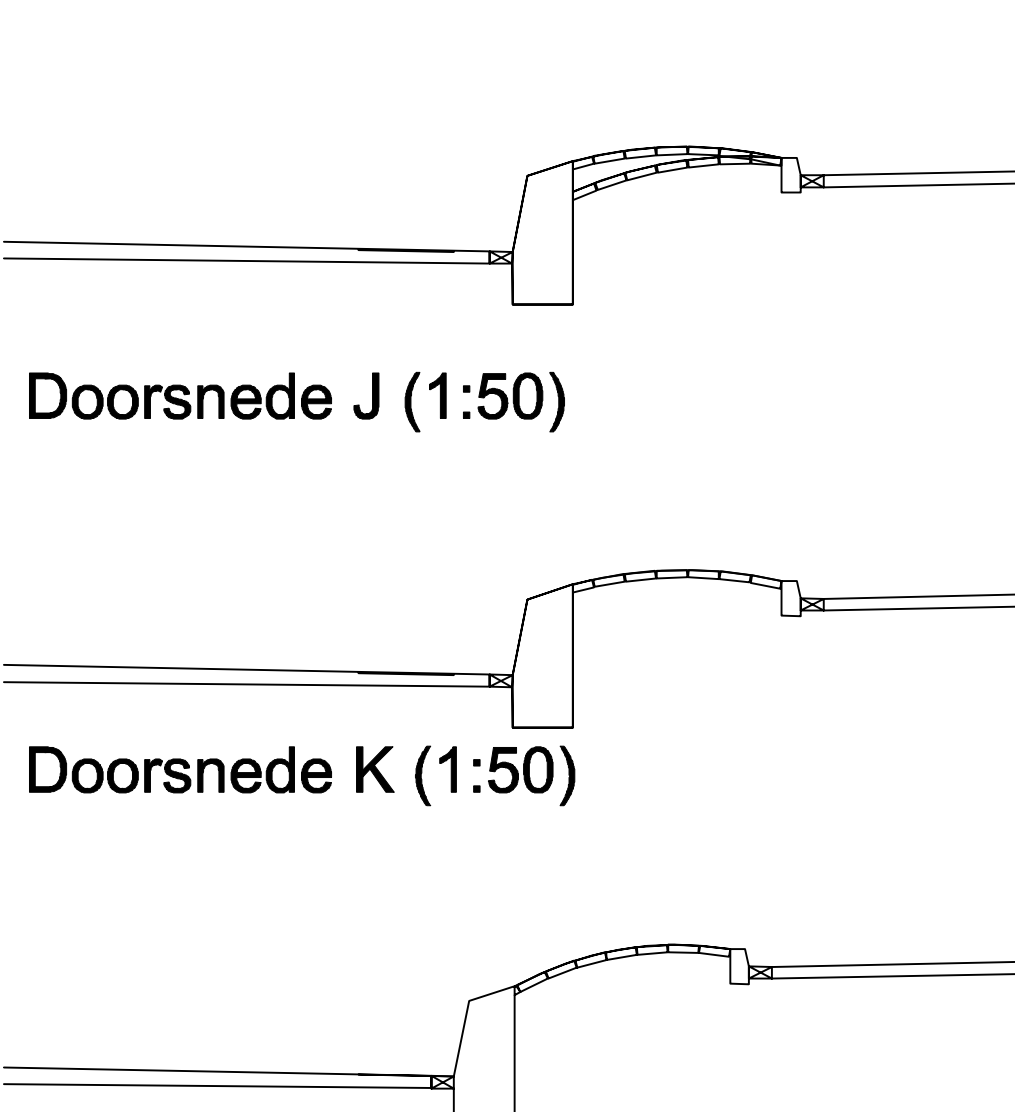
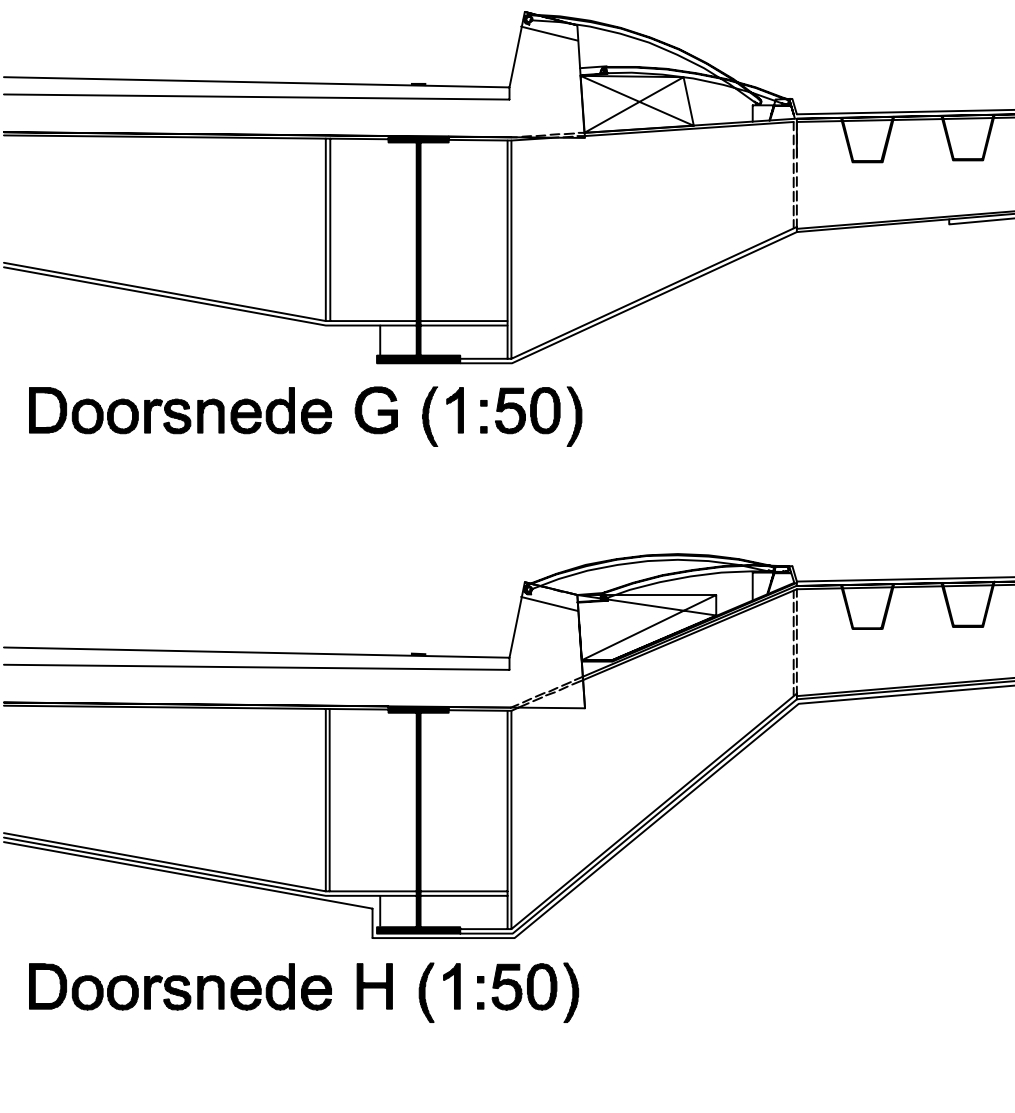
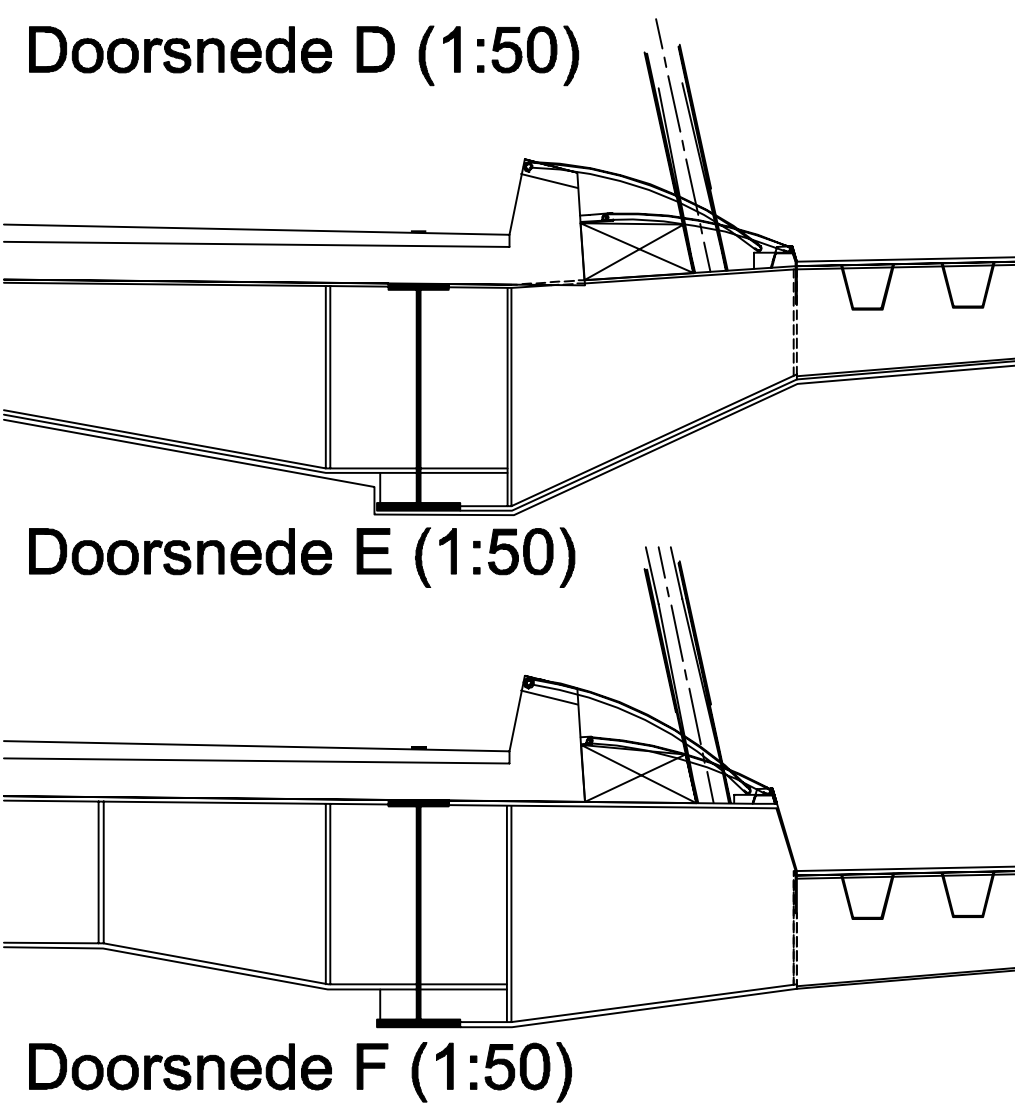
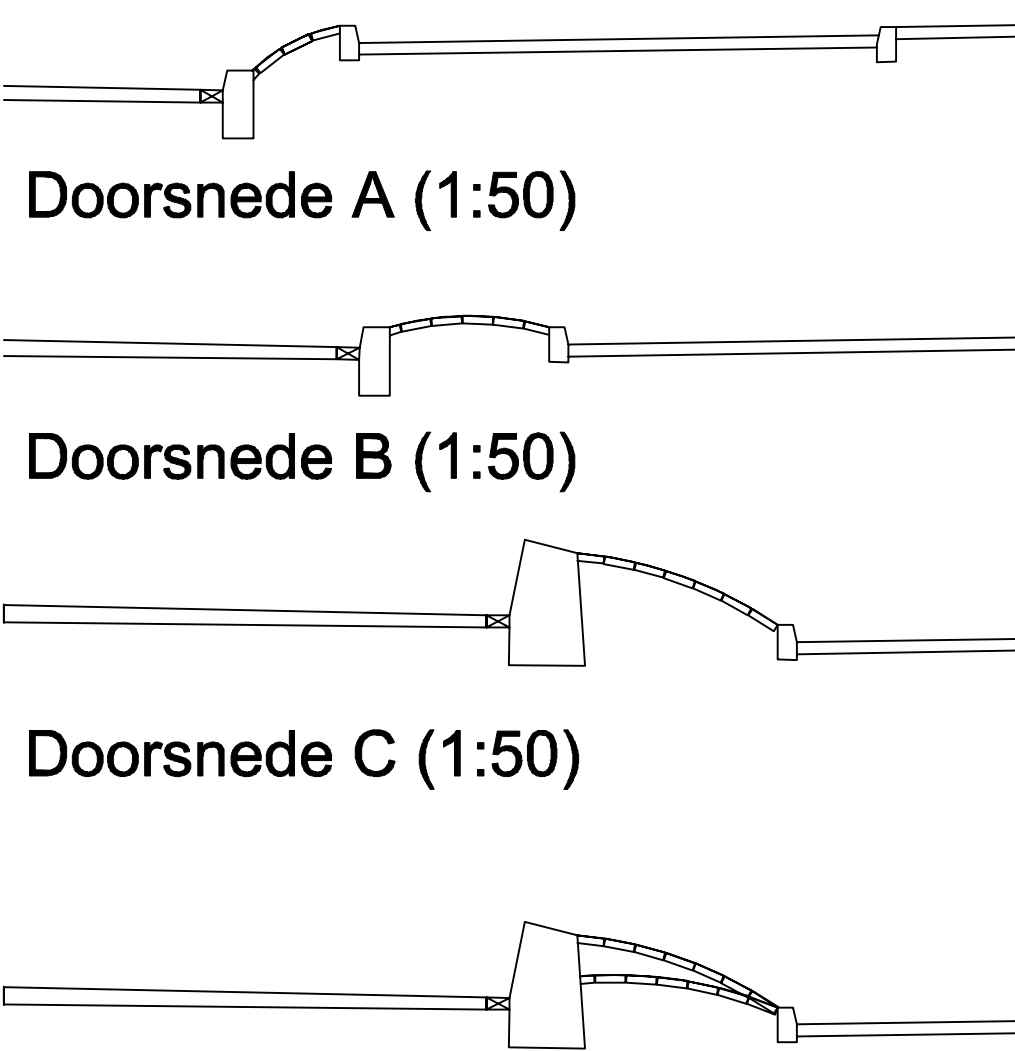









Situatie doorsneden (1:1000)

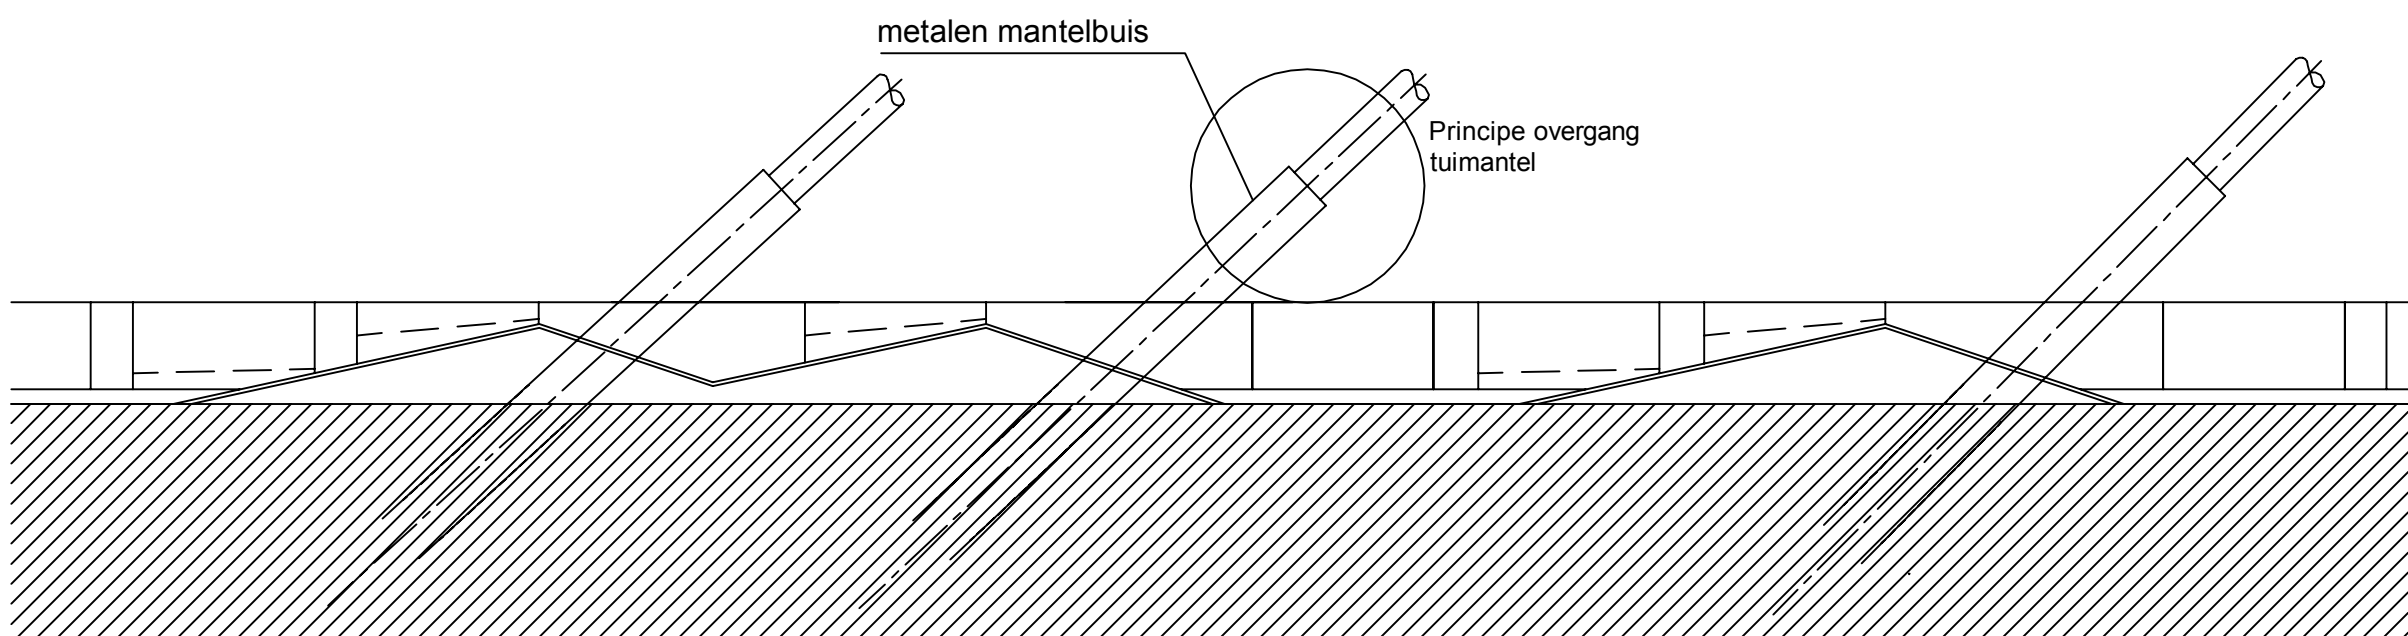


Aanzicht barrier vanaf fietsstrook (1:50)

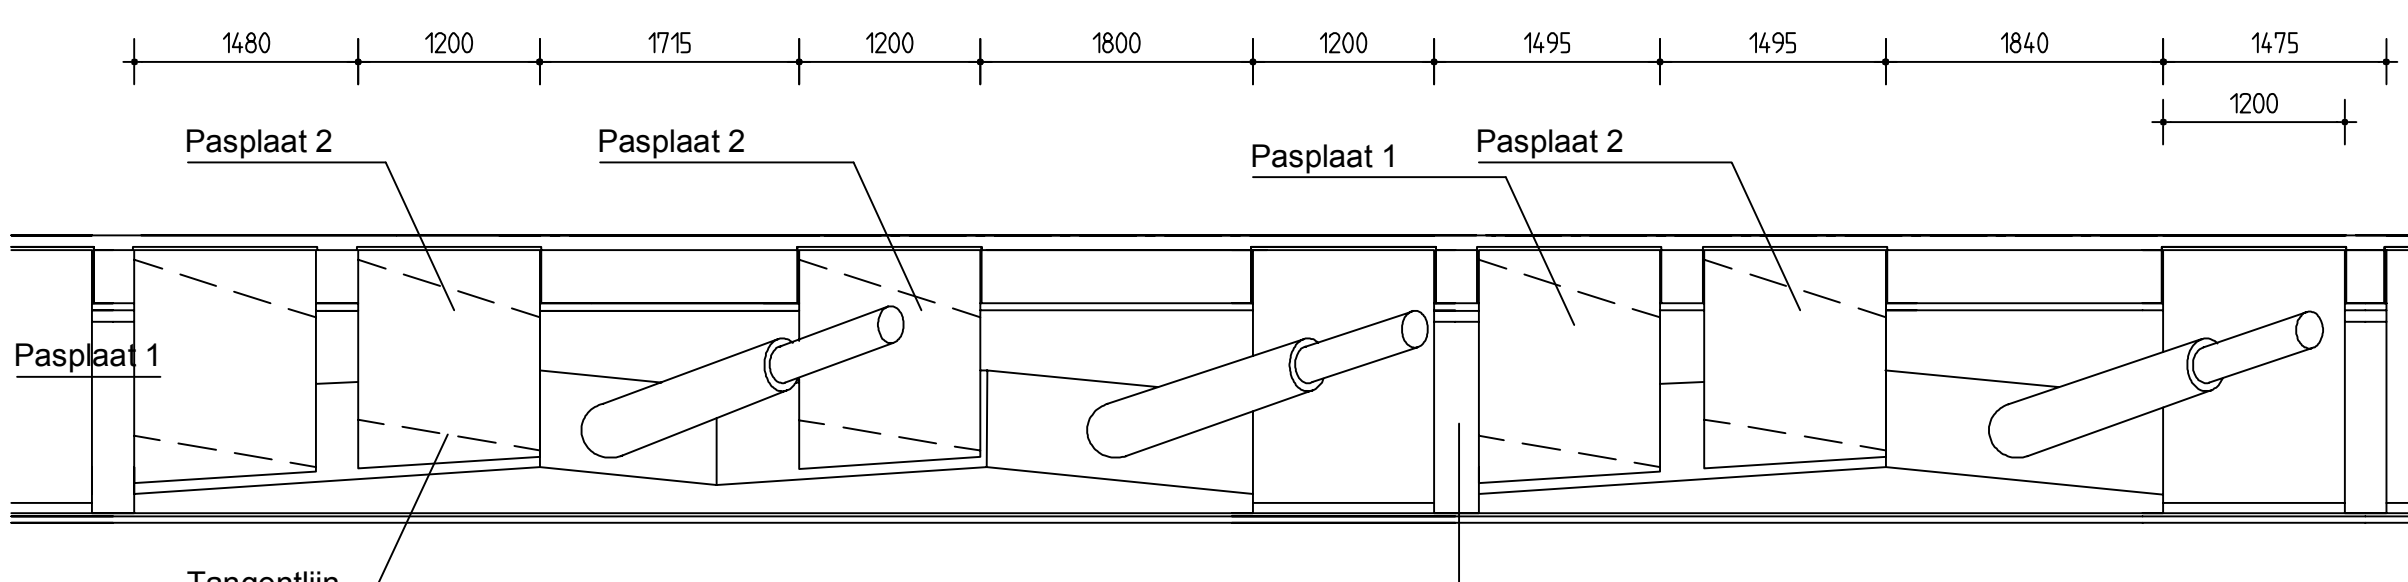


Bovenaanzicht barrier (1:50)

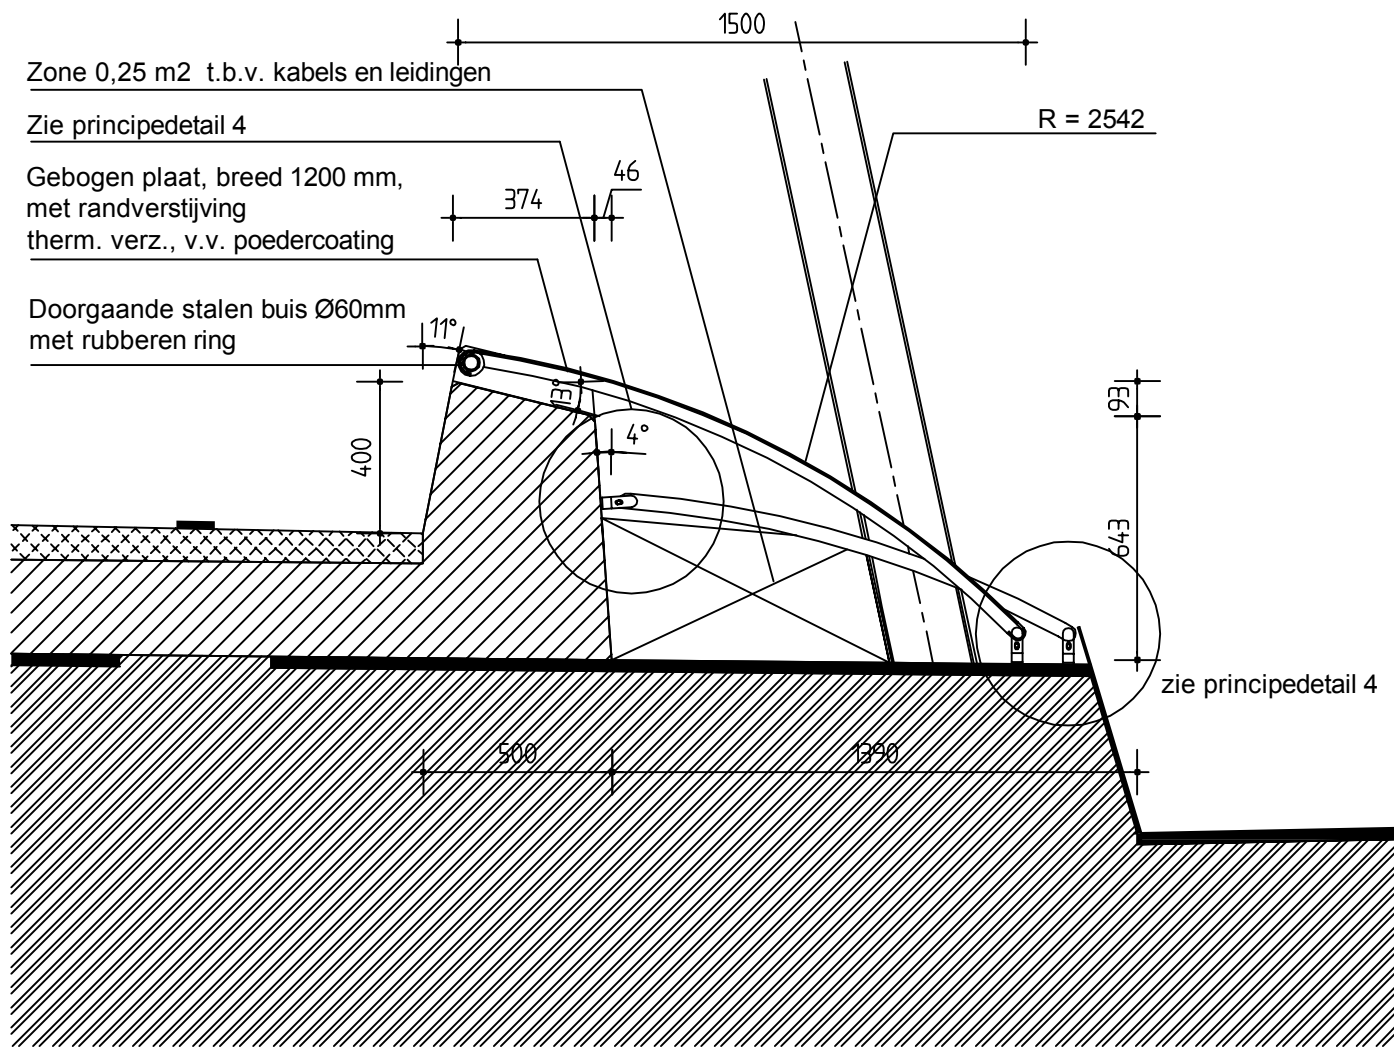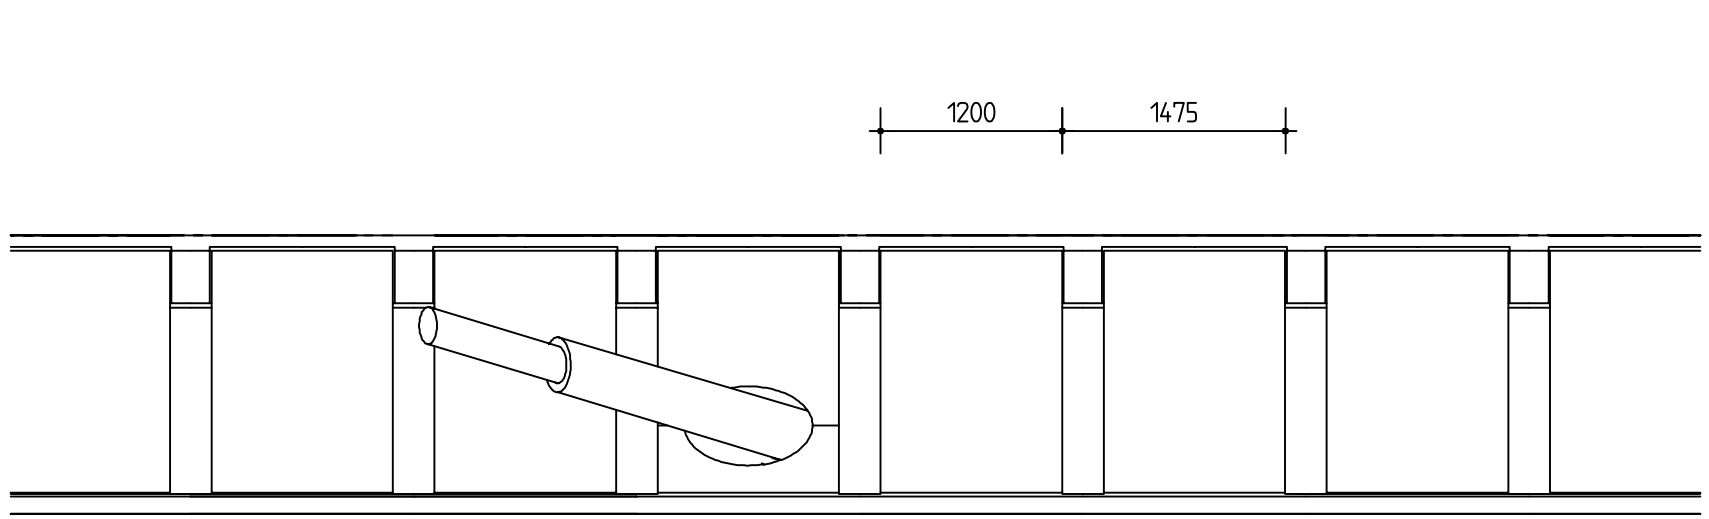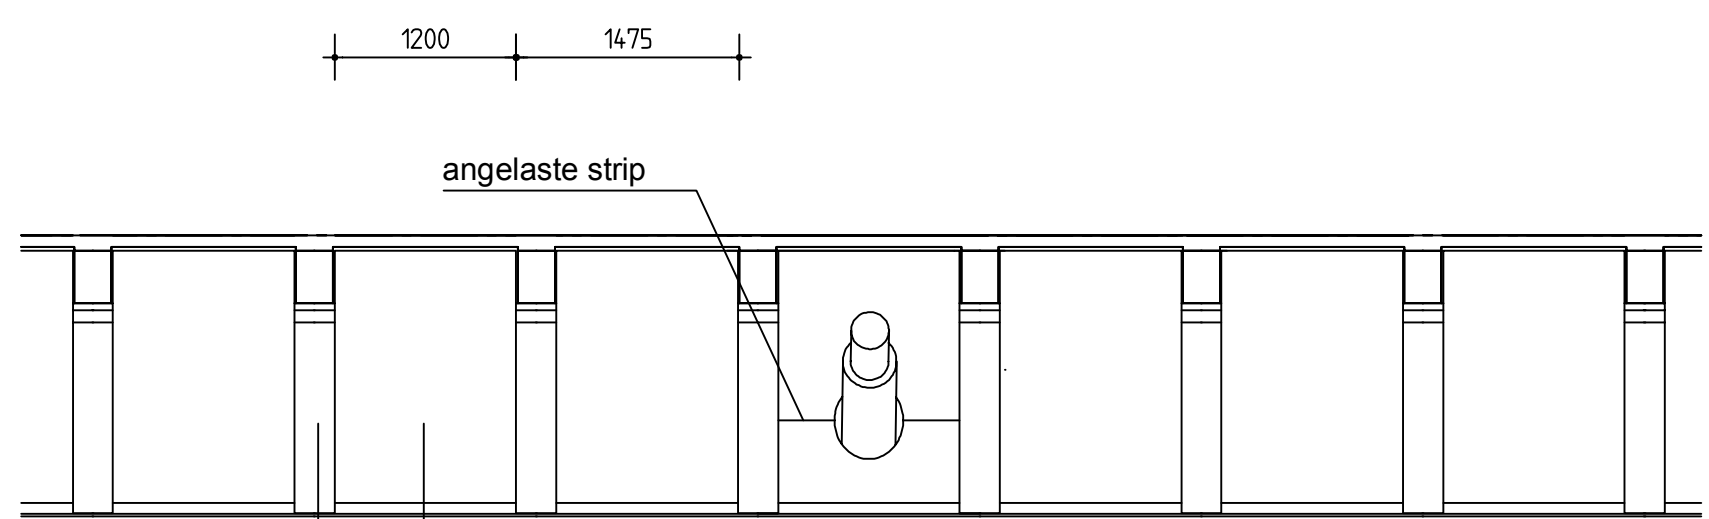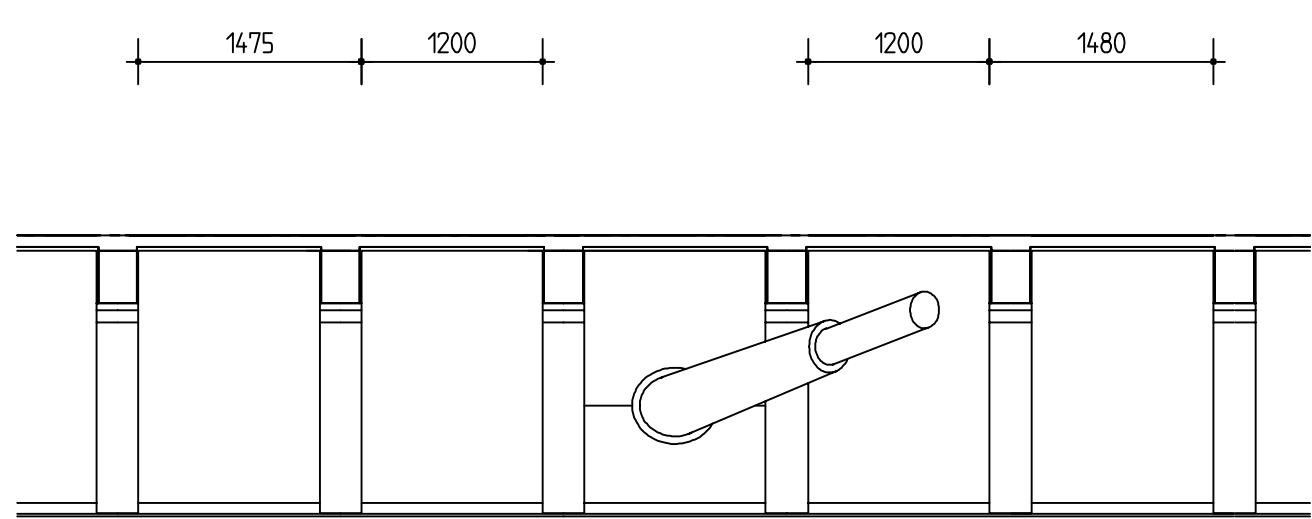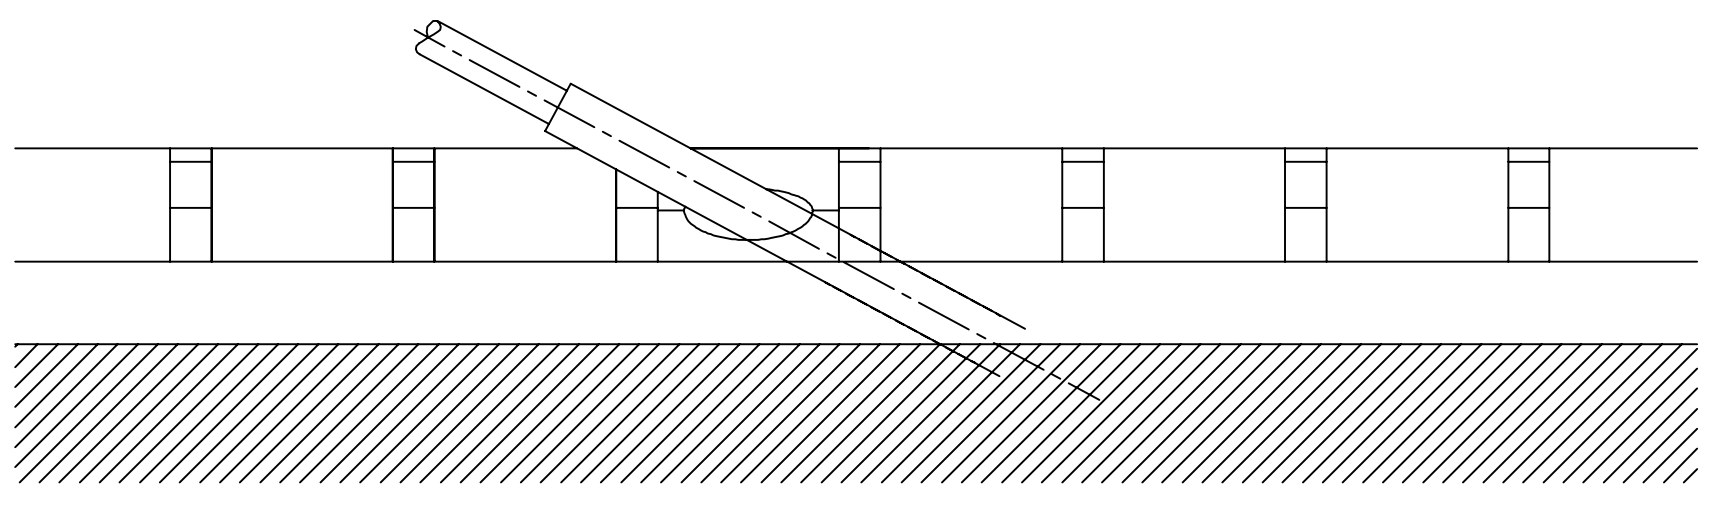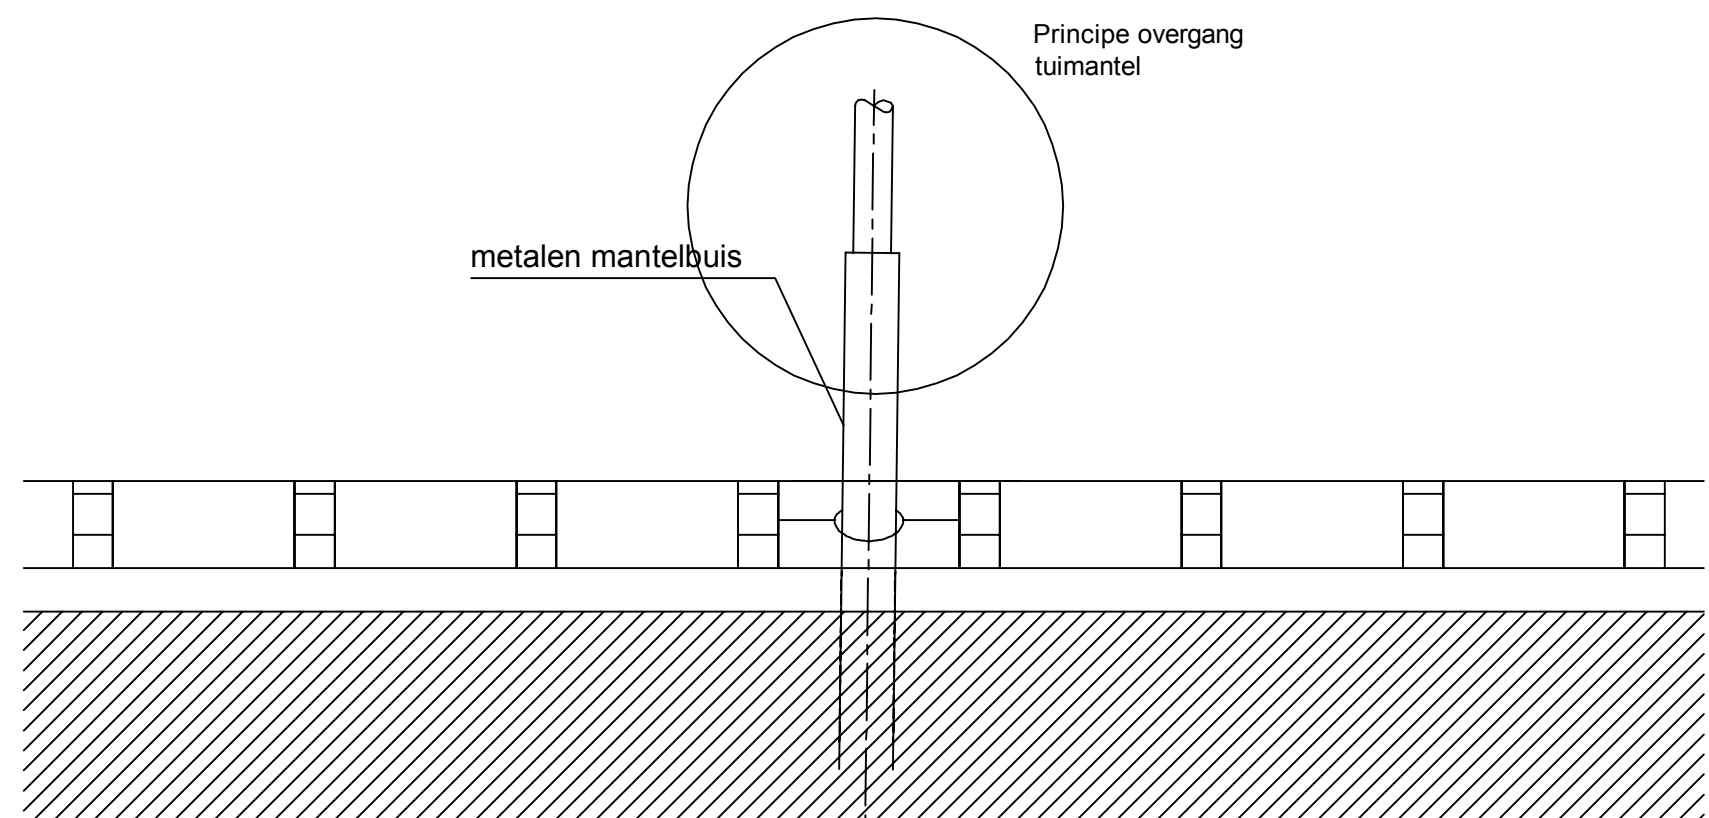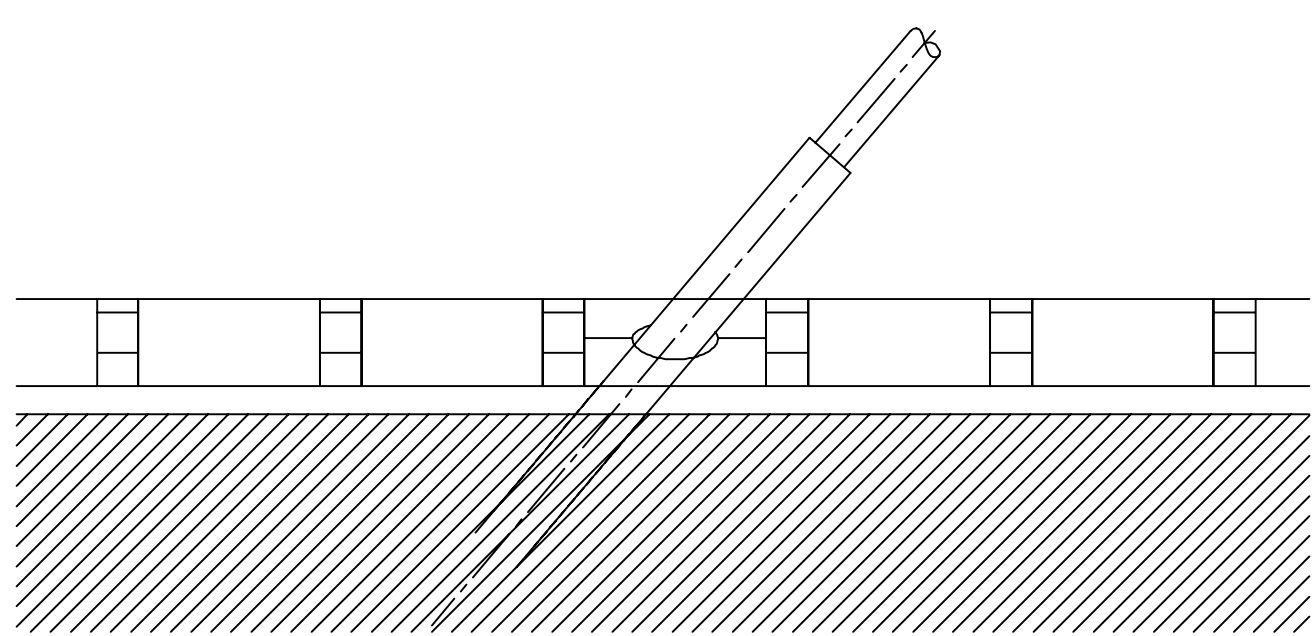


Doorsnede 1 (1:20)

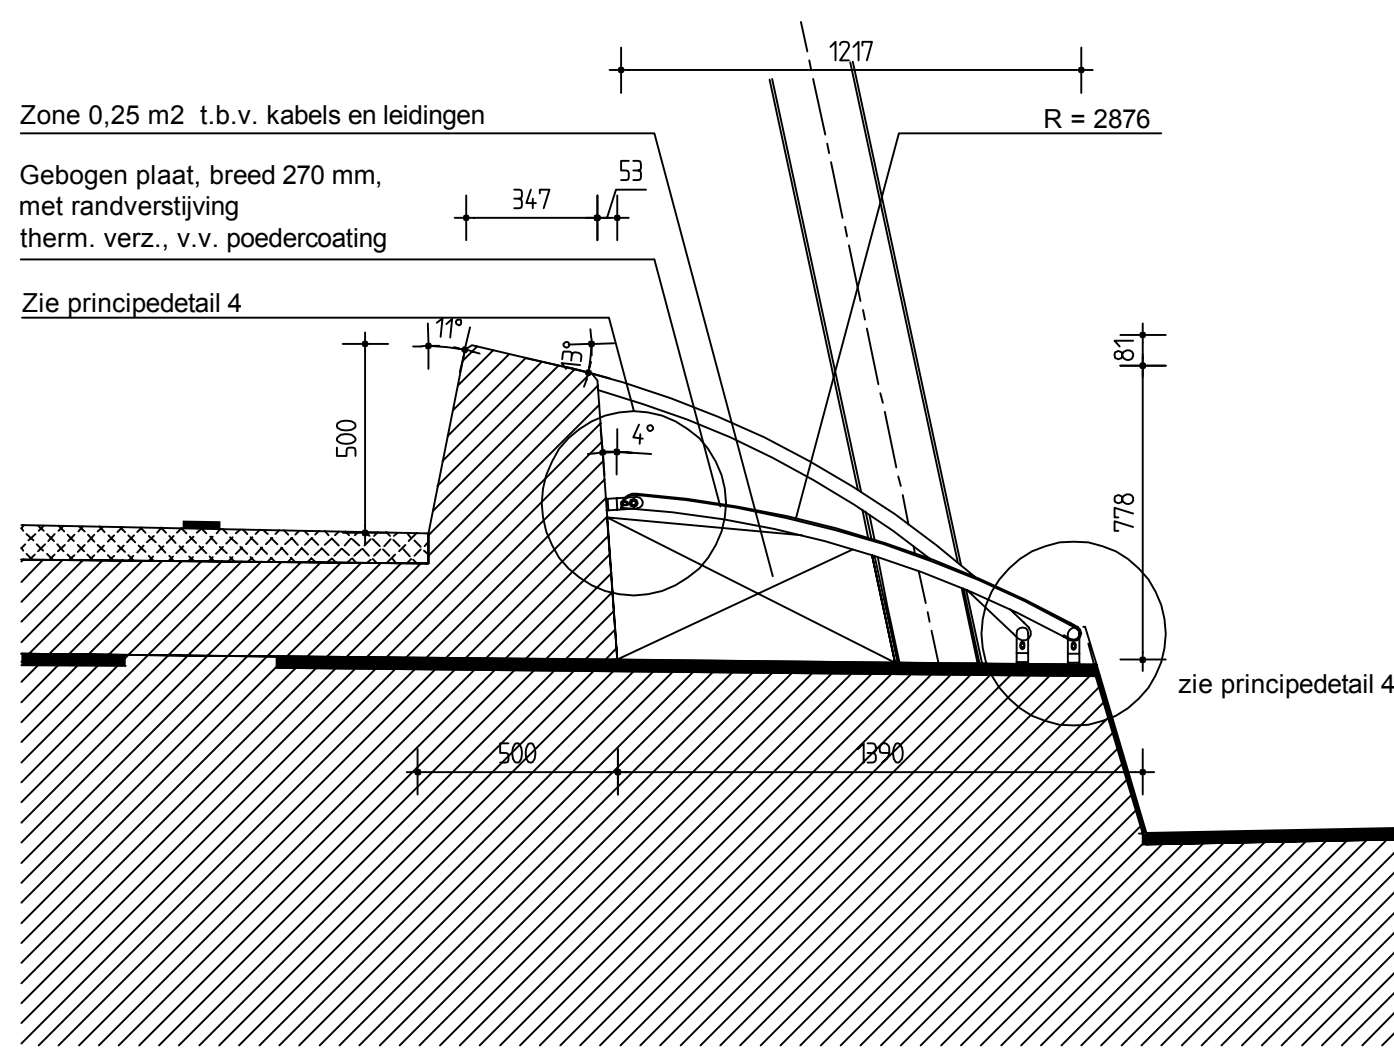


Doorsnede 2 (1:20)

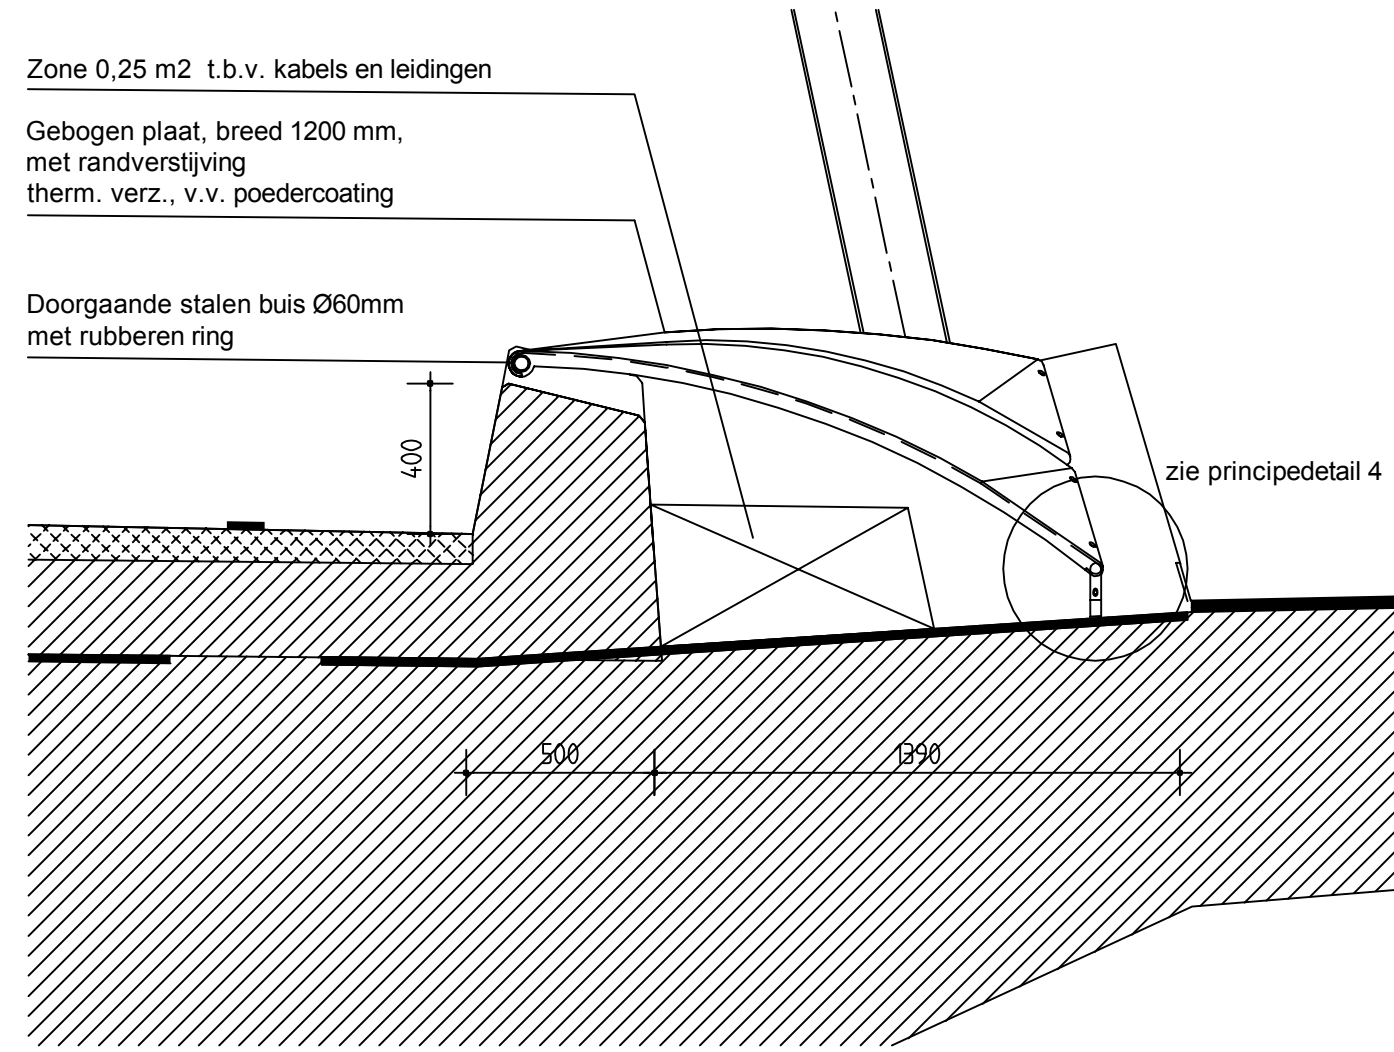


Doorsnede 3 (1:20)

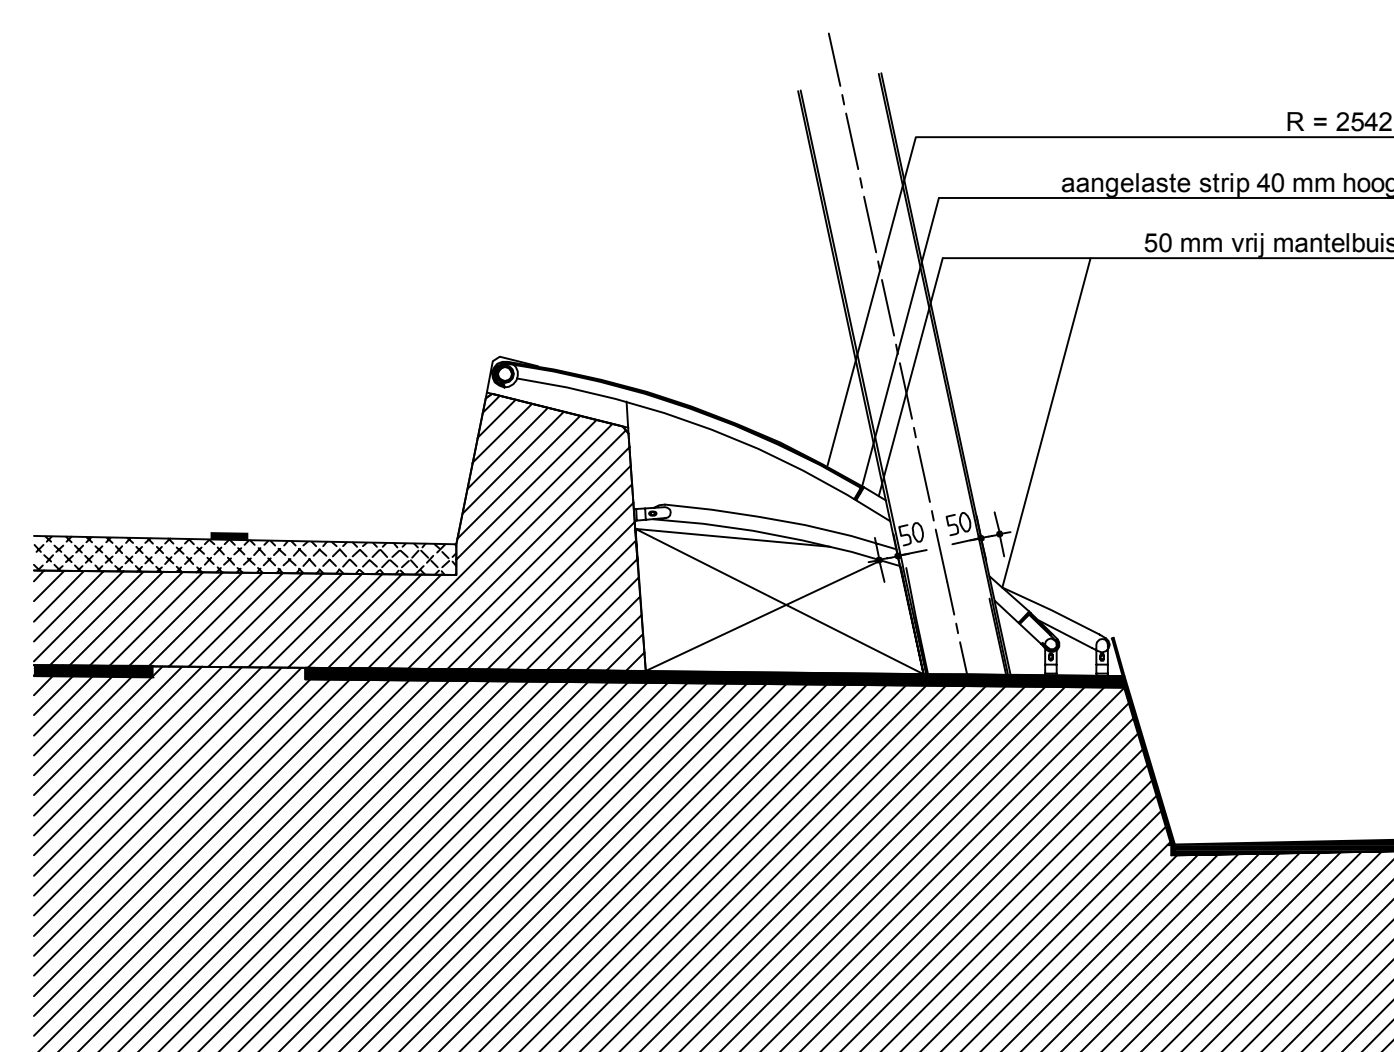


Doorsnede 4 (1:20)

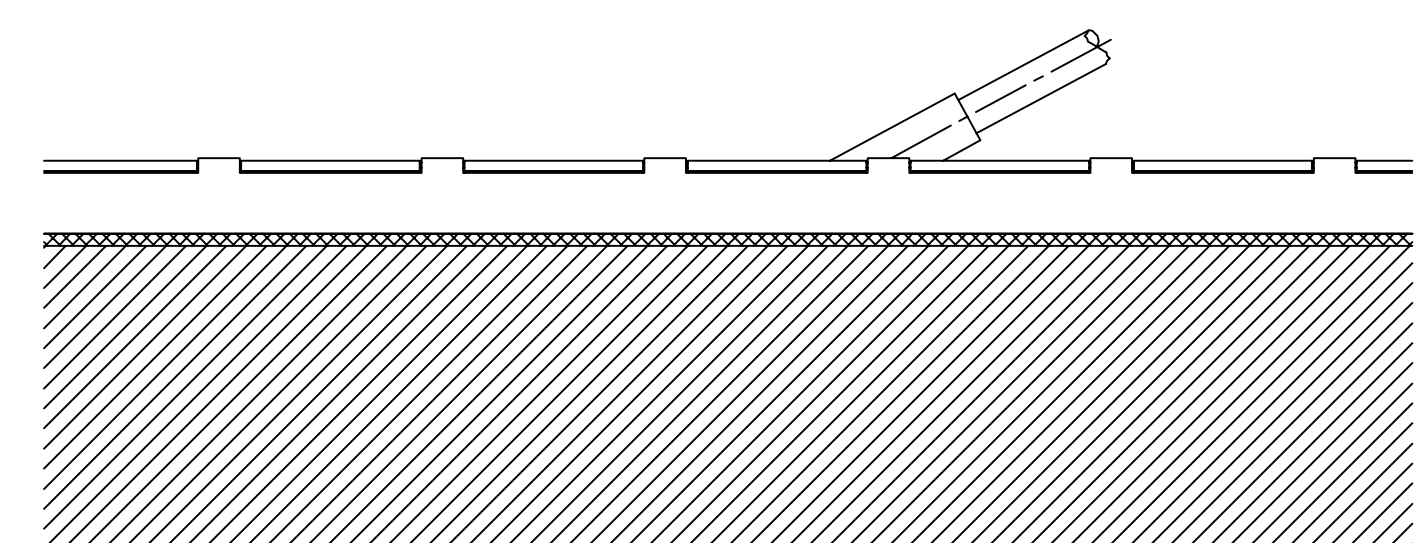


Aanzicht wegscheidingselement vanaf autobaan (1:50)

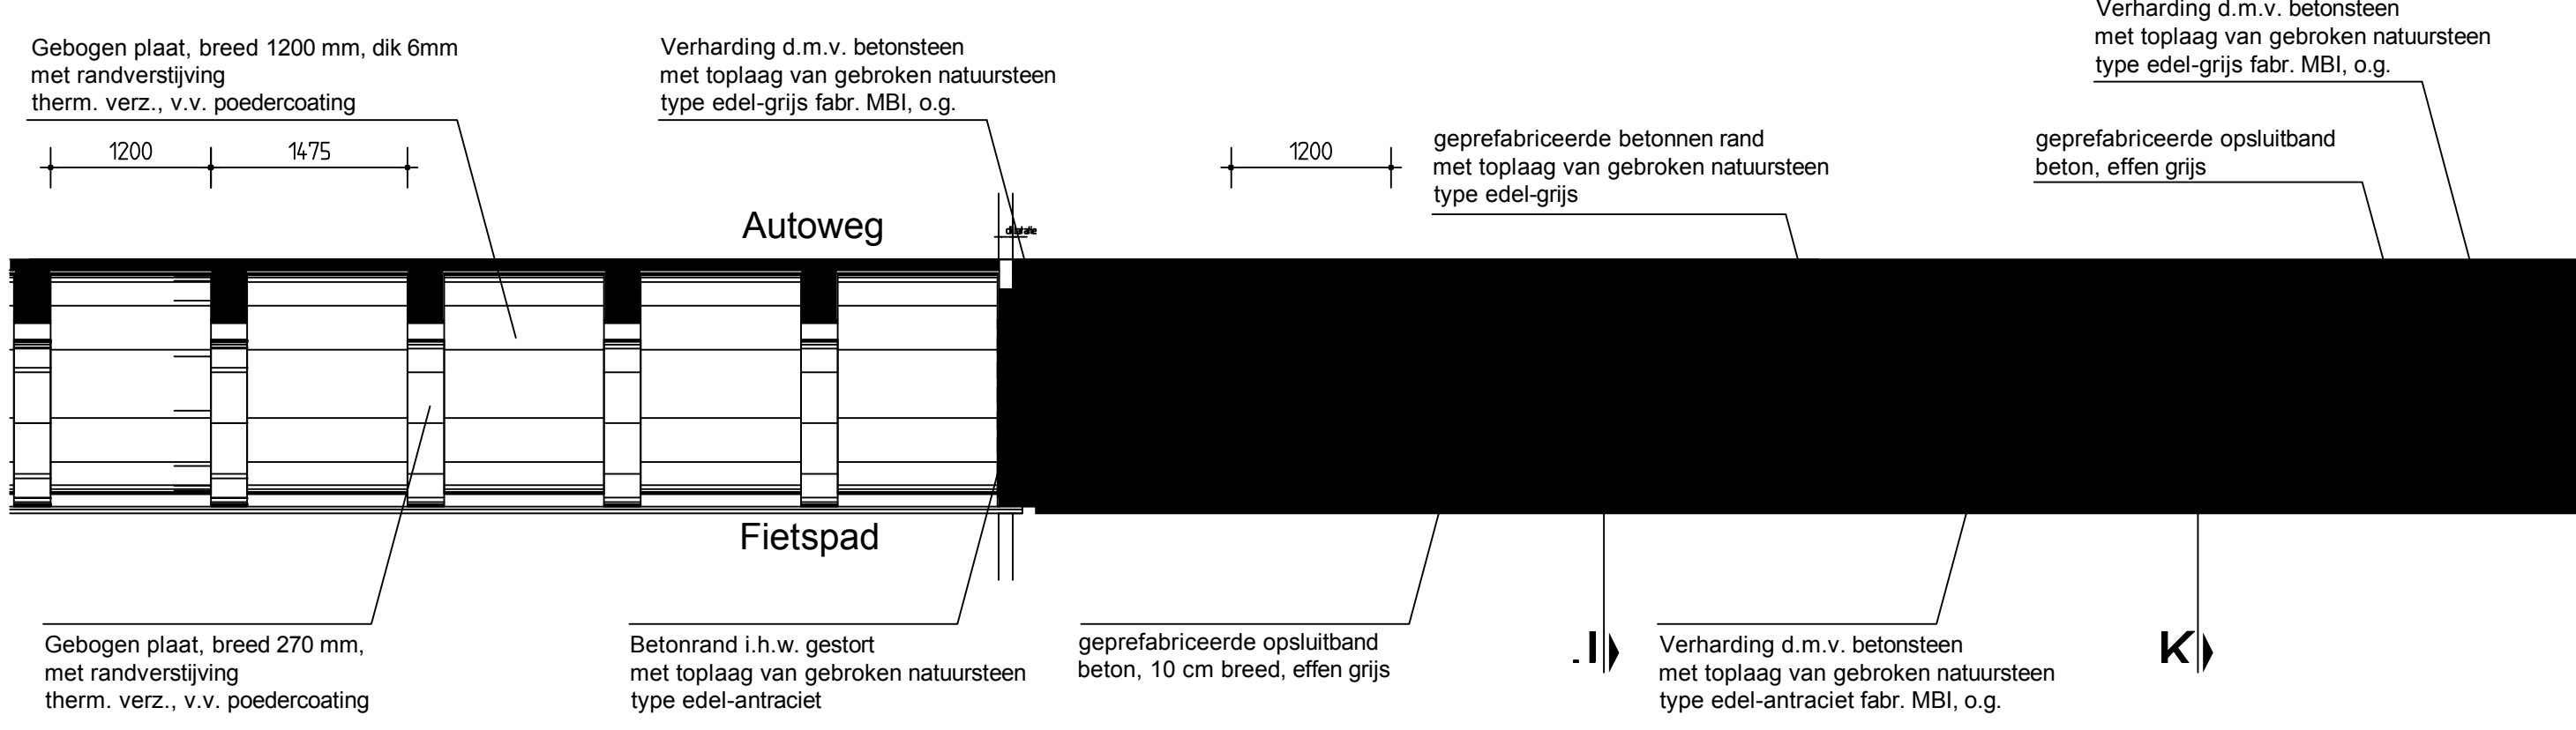


principe overgang wegscheidingselement brugdek/landhoofd

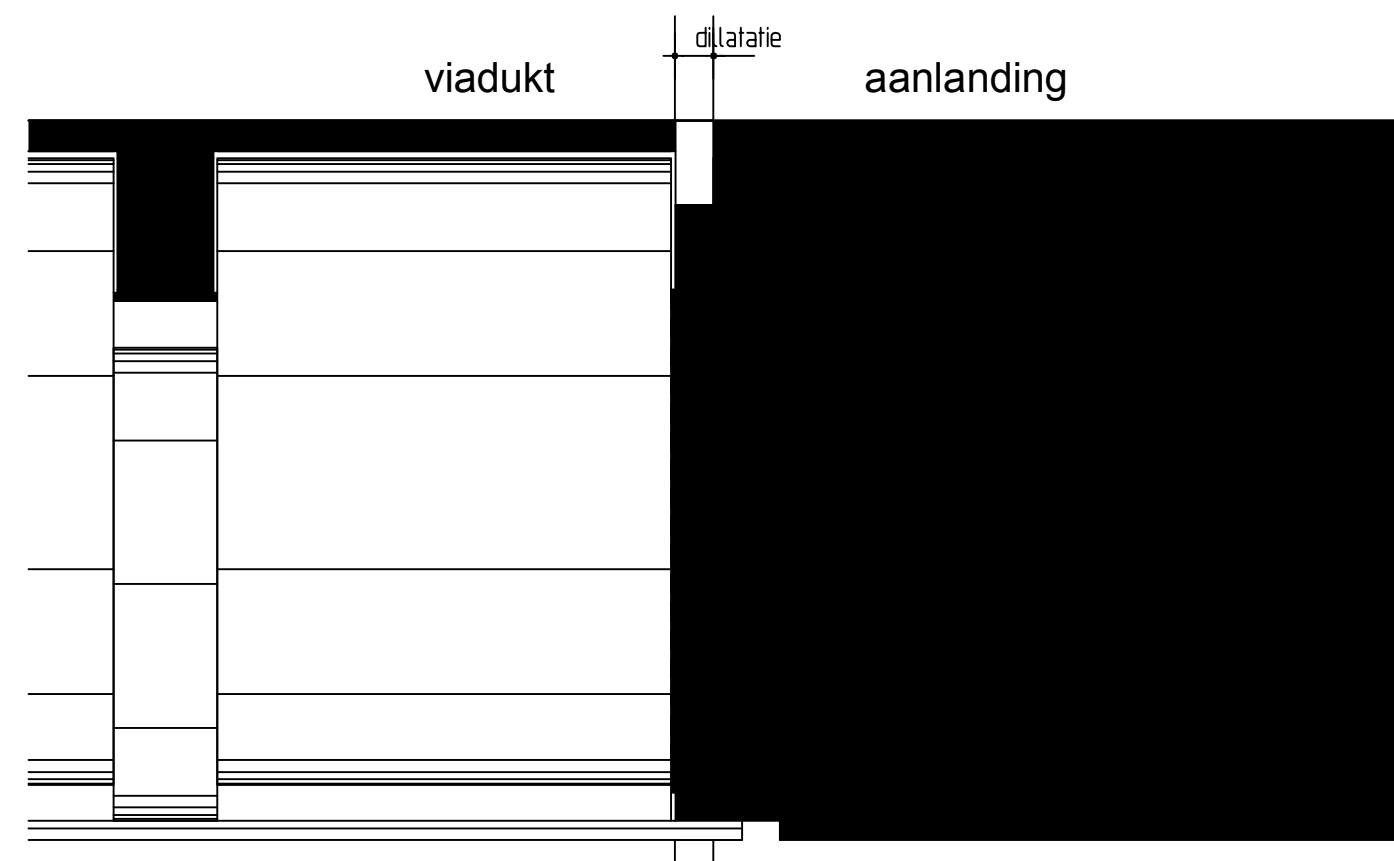

detail overgang van brugdek naar landhoofd 1:10

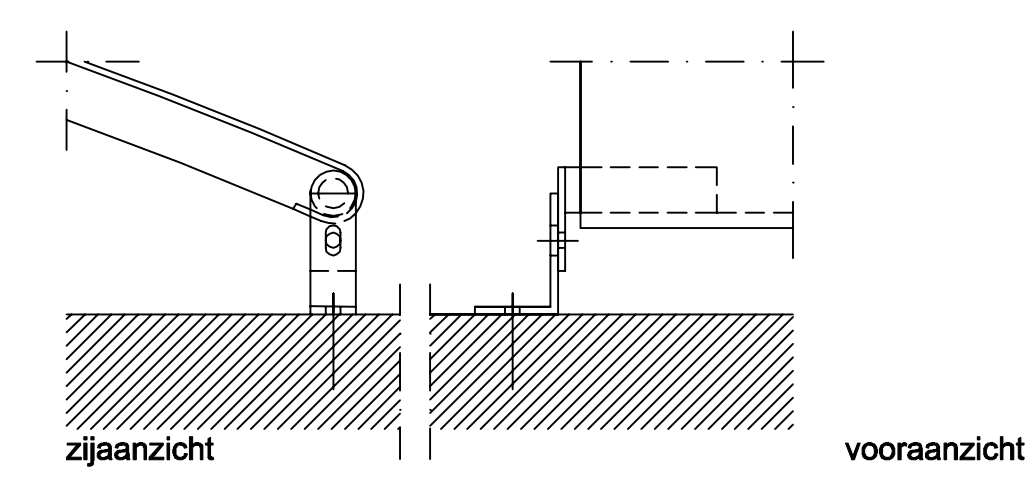

Principedetail 4

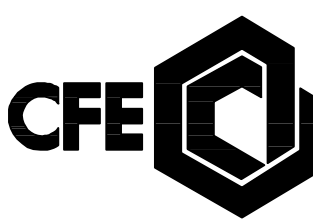omschrijving	wijziging	goedg.	contr.	tek.	datum																		
 VICTOR BUYCK STEEL CONSTRUCTION  AANBIEDINGSONTWERP Papendorpse Brug te Utrecht WEGSCHEIDINGSELEMENTEN <table><tr><td>getekend</td><td>P.J. Levant</td><td>d.d.</td><td>28-04-2000</td><td>schaal</td><td>1:50/20</td></tr><tr><td>gecontroleerd</td><td>F. Dikshoorn</td><td>d.d.</td><td>28-04-2000</td><td></td><td></td></tr><tr><td>accorde</td><td>H. Nissen</td><td>d.d.</td><td>28-04-2000</td><td>A0</td><td>R0-006/AB 09</td></tr></table>						getekend	P.J. Levant	d.d.	28-04-2000	schaal	1:50/20	gecontroleerd	F. Dikshoorn	d.d.	28-04-2000			accorde	H. Nissen	d.d.	28-04-2000	A0	R0-006/AB 09
getekend	P.J. Levant	d.d.	28-04-2000	schaal	1:50/20																		
gecontroleerd	F. Dikshoorn	d.d.	28-04-2000																				
accorde	H. Nissen	d.d.	28-04-2000	A0	R0-006/AB 09																		