



VOOR OVERGANG NAAR LANDHOOFD-WEST
ZIE TEKENING RO.004

4


ONDERZIJDE BRUGDEK 1:500

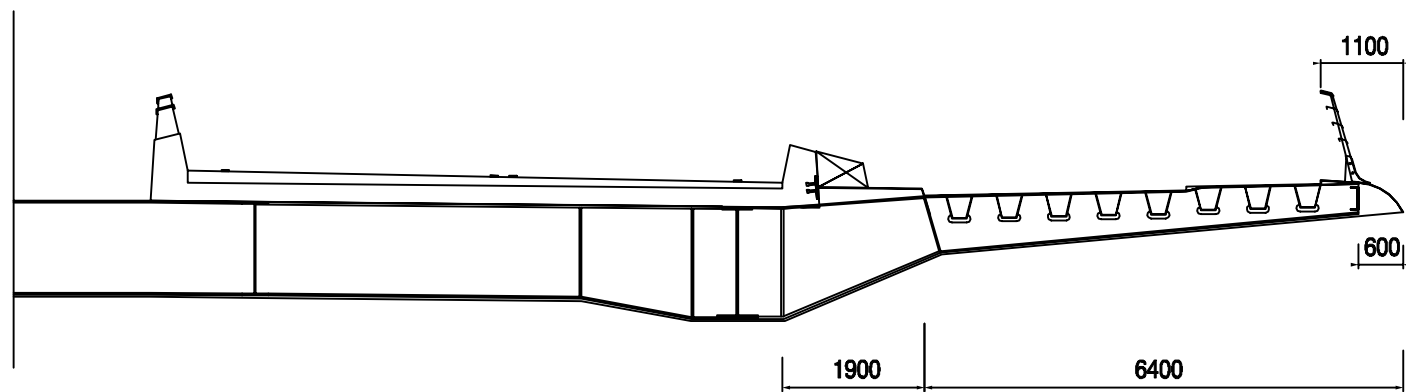


A. DOORSNEDE T.P.V. LANDHOOFD WEST 1:100

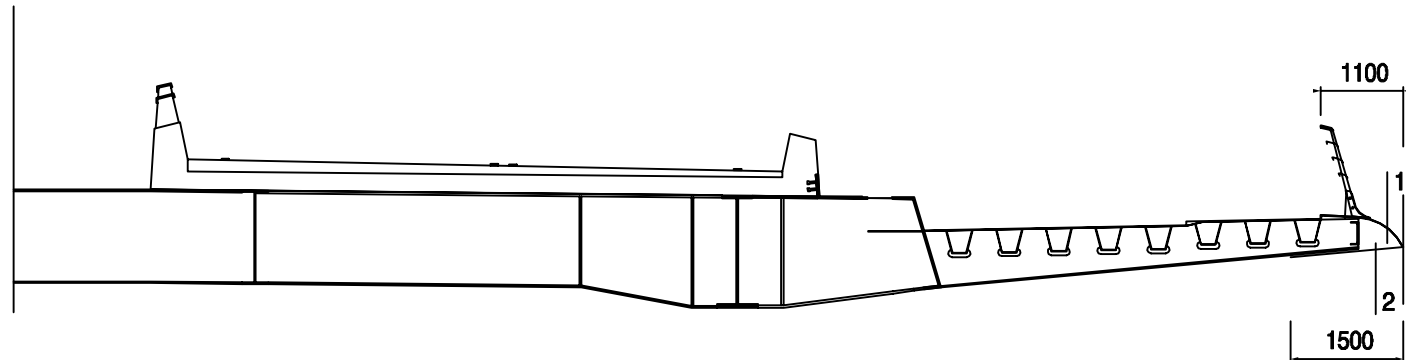


B. DOORSNEDE T.P.V. KANAAL 1:100

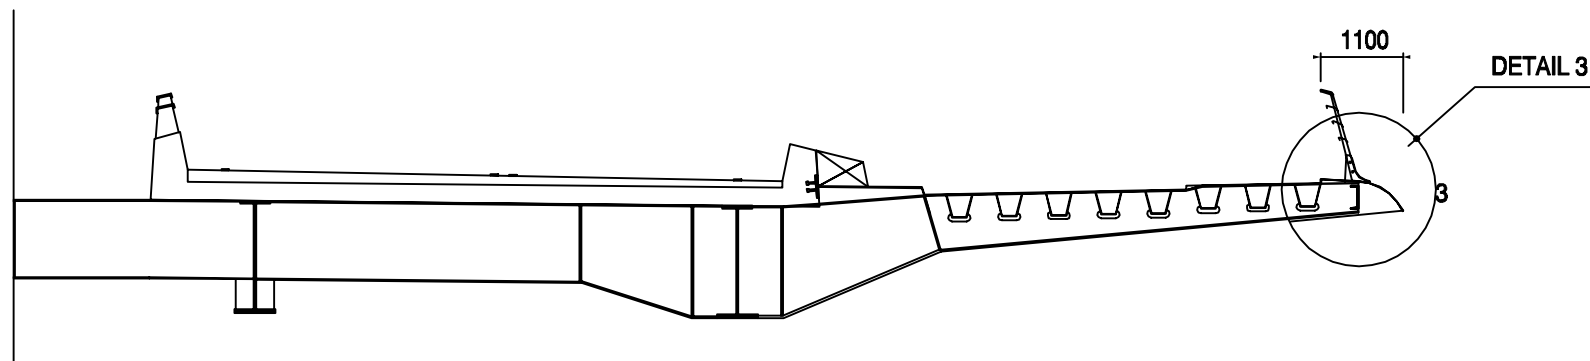

C. DOORSNEDE T.P.V. VIADUCT 1:100

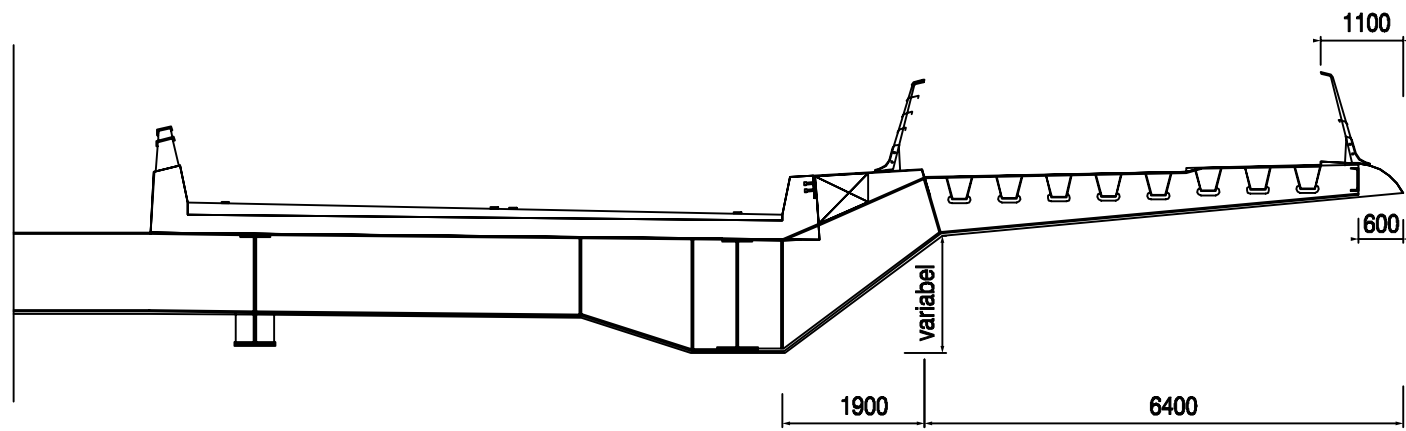

C. DOORSNEDE T.P.V. LANDHOOFD OOST 1:100

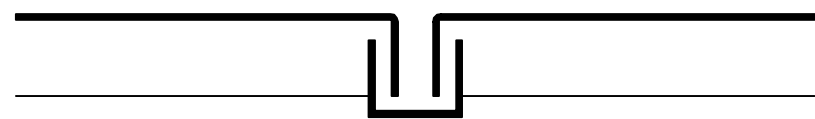


1. DETAIL BEKLEDING BRUGDEK RAND BOVENZIJDE 1:2




2. DETAIL BEKLEDING BRUGDEK ONDERZIJDE 1:2

TER AANVULLING:
- RUIMTE BOVEN BEKLEDING TOEGANKELIJK
VOOR ONDERHOUD

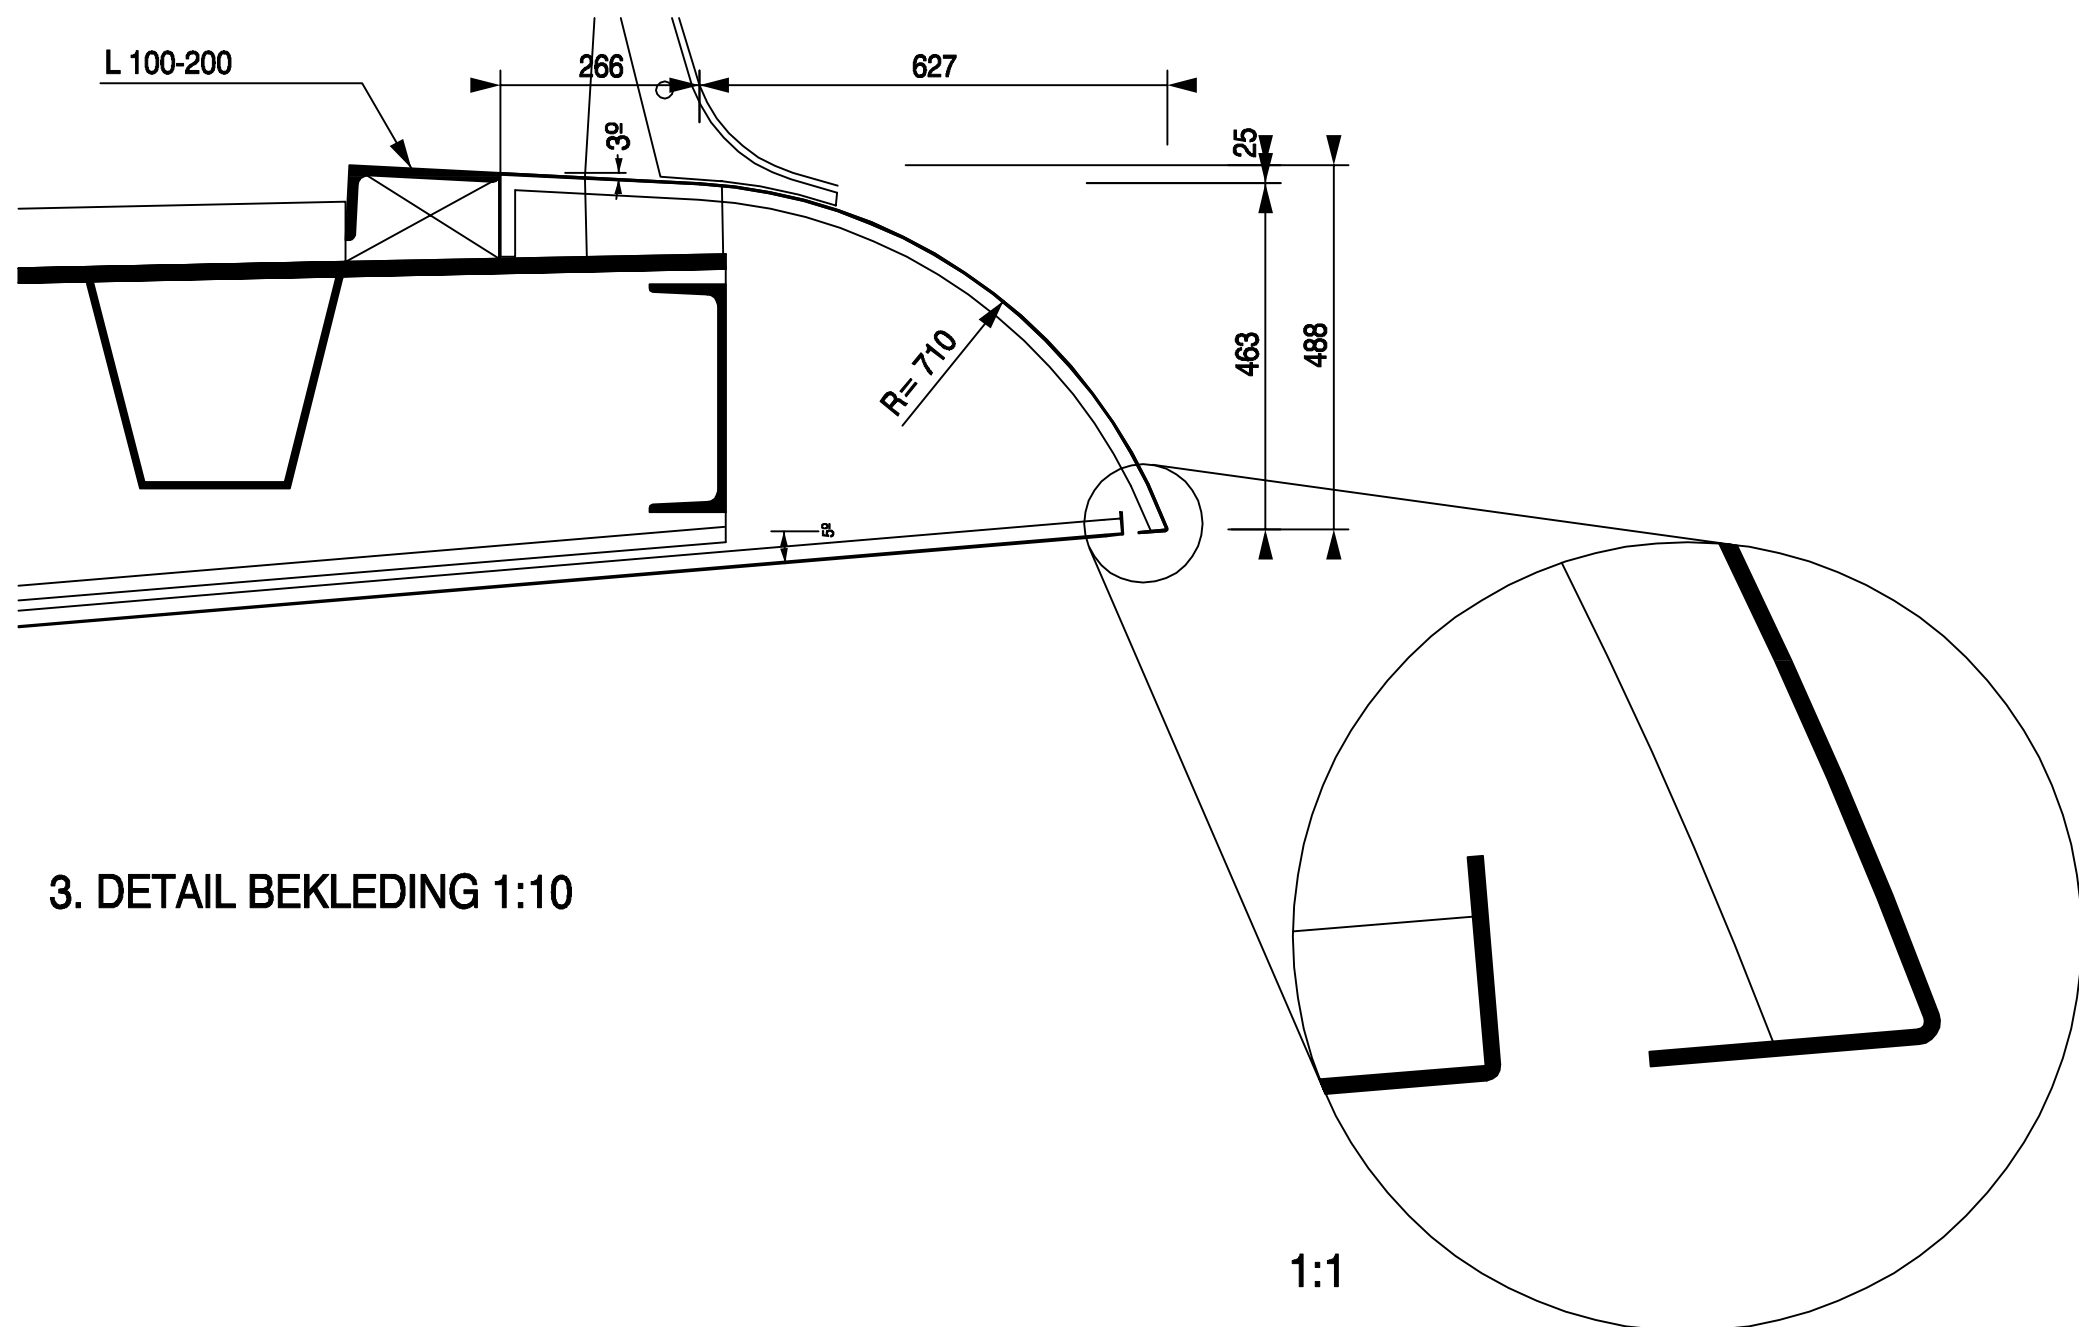

3. DETAIL BEKLEDING 1:10

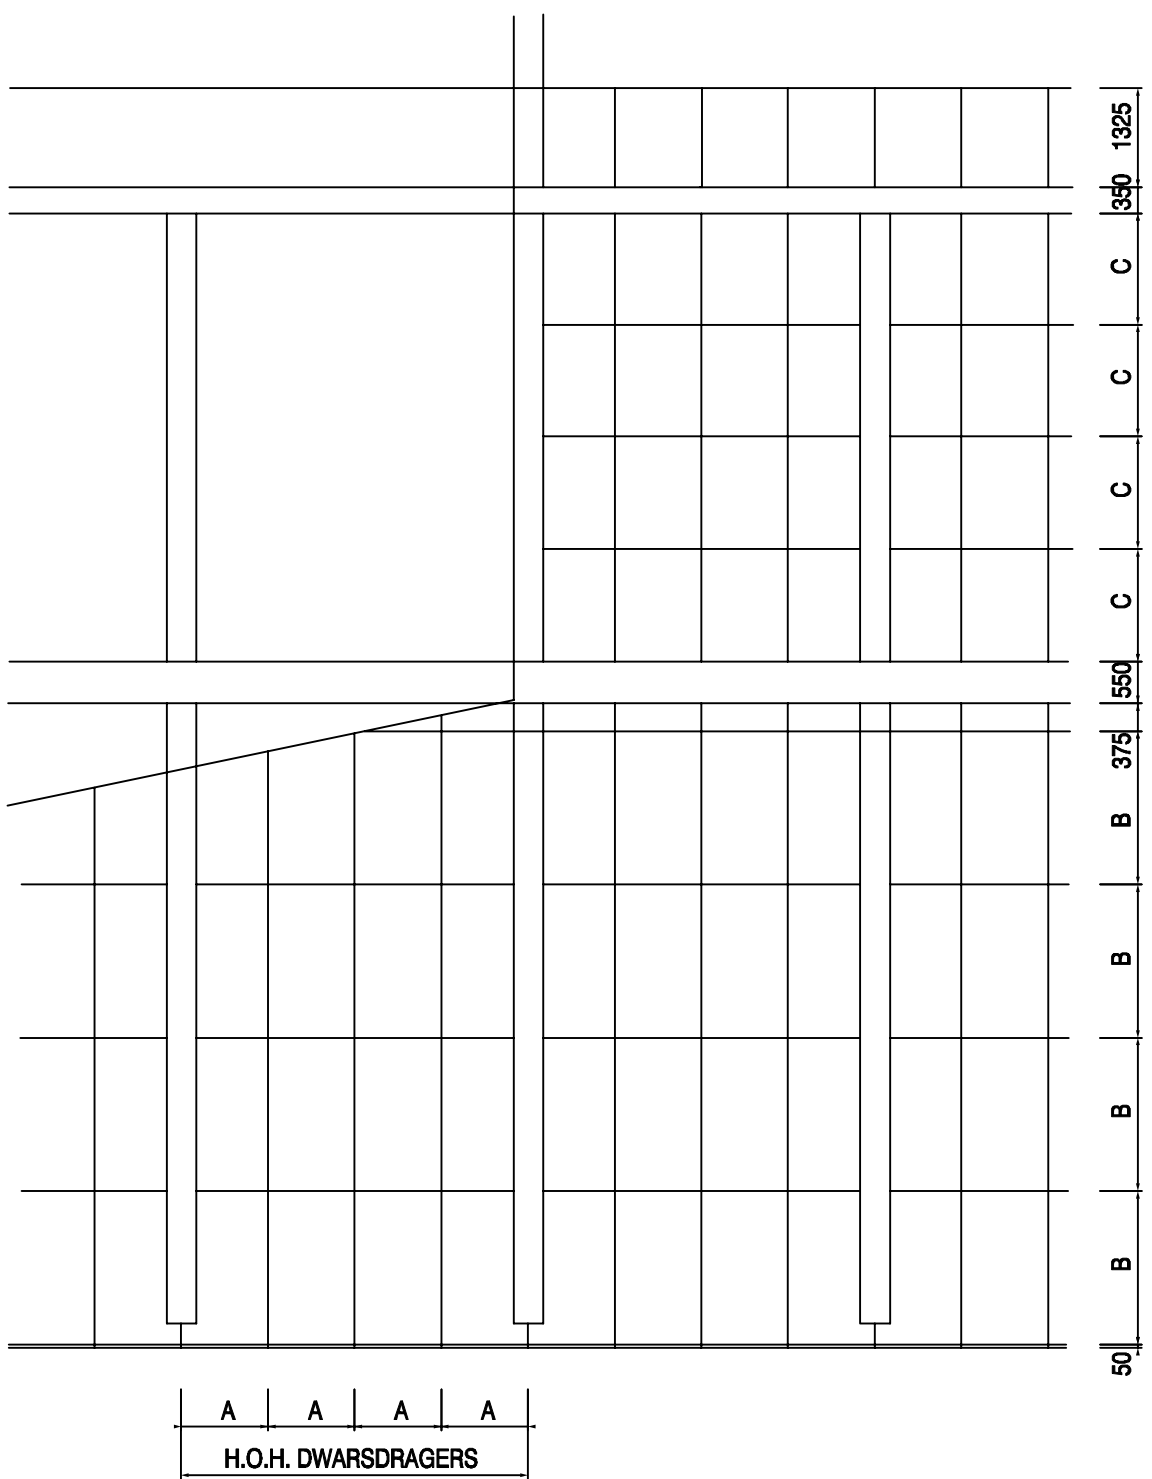

4. FRAGMENT BEKLEDING 1:100

omschrijving wijziging		goedg.	contr.	tek.	datum
NAAMLOZE VENNOOTSCHAP VICTOR BUYCK STEEL CONSTRUCTION				  WTP Dpt. Bouwtechniek ETH/BSA	
AANBIEDINGSONTWERP					
Papendorpse Brug te Utrecht					
BEKLEDING BRUGDEK					
AANZICHT, DOORSNEDEN					
getekend	R. Kuebier / R. Kuelling	d.d. 23.05.2000	schaal VAR.		
gecontroleerd	P. Wuest	d.d. 23.05.2000			
accorde	H.J. Blok	d.d.			
			A1	RO.011	AB 27

CAD PATH = m:\dwg\proj\01000\0207\Papendorpse brug\Cad\Plan_1n_Cadwork_english.dwg-011.2d