

W1

WANDOPBOUW ( $R_c = 4,7 \text{ m}^2 \text{ K/W}$ ) bui- bi:  
- metselwerk, naar voorliggende penant  
- 100mm metselwerk (standaard)  
- 40mm spouw  
- 150mm isolatie met  $\lambda \leq 0,032 \text{ W/mK}$   
(brandklasse A of B)  
- 214mm/ 150mm kalkzandsteen

U-waarde, gemiddeld, t.p.v gevelopeningen  
(kozijn inclusief glas) =  $1.65 \text{ W/m}^2 \cdot \text{K}$

V1

VLOEROPBOUW BG ( $R_c = 4,0 \text{ m}^2 \text{ K/W}$ ) bui- bi:  
- 150 mm EPS isolatie  
- 320 mm kanaalplaatvloer  
- 70 mm druklaag (aan uiteinden)  
- 70 mm n.t.b dekvloer v.v. vloerverwarming  
in afstemmin met de vloerafwerking  
(waar nodig v.v. PE folie)

V2


VLOEROPBOUW VD bov-ben:  
- 320 mm kanaalplaatvloer  
- 70 mm druklaag (aan uiteinden)  
- 70 mm anhydrietvloer v.v. vloerverwarming

V3


DAKOPBOUW ( $R_c = 6,3 \text{ m}^2 \text{ K/W}$ ) bui- bi:  
- kunststof dakbedekking in zwart  
- 180 mm Kingspan Therma T26  
- dampremmende laag  
- stalen strip tbv borgen isolatie  
- SAB plaat 158R t=1, volgens kleur- en  
materiaalstaat  
- staalconstructie, volgens kleur- en materiaalstaat


UITGAVE:


|            |   |             |
|------------|---|-------------|
| detail 001 | - | 15.04.20211 |
| detail 002 | - | 15.04.20211 |
| detail 003 | - | 15.04.20211 |
| detail 004 | - | 15.04.20211 |
| detail 005 | - | 15.04.20211 |
| detail 006 | - | 15.04.20211 |

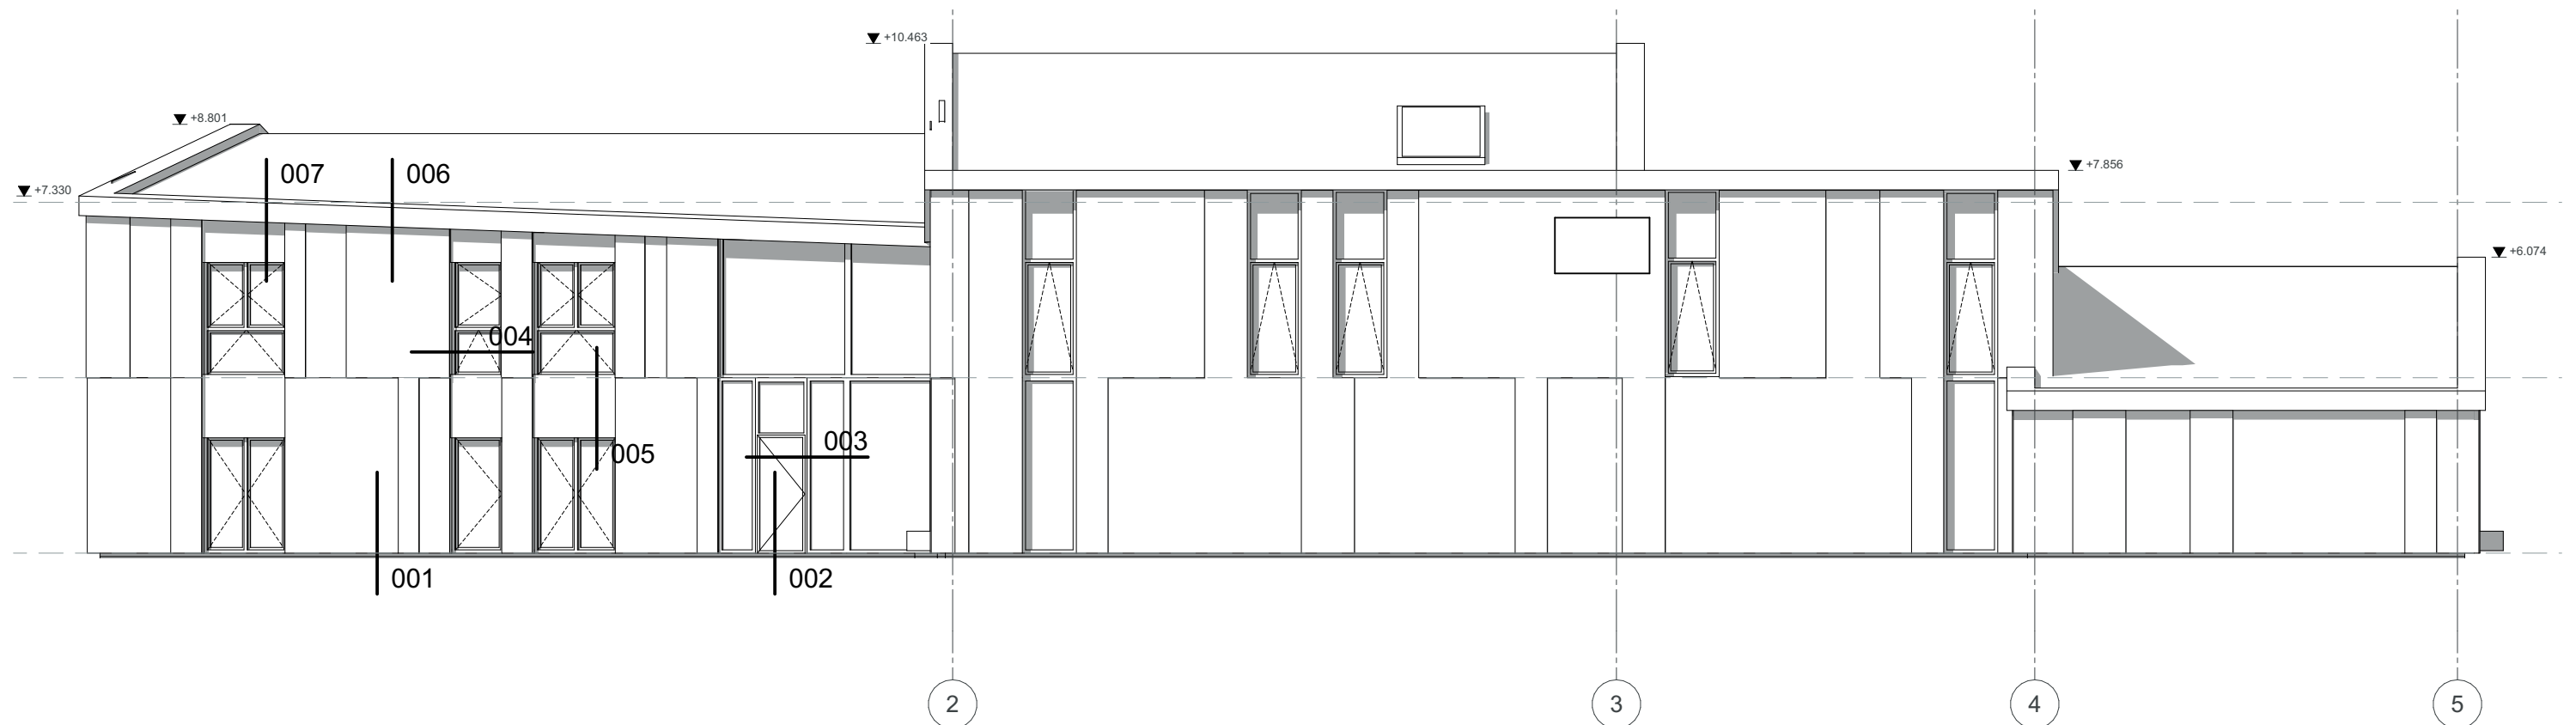


|               |                                                     |                |            |
|---------------|-----------------------------------------------------|----------------|------------|
| Projectnaam   | School, sportszaal en dorpscentrum<br>te Zwartewaal | Tekeningnr.    | DO-300     |
| Onderwerp     | Principedetails                                     | Datum uitgifte | 15.04.2021 |
|               |                                                     | Datum          | 15.04.2021 |
| Projectcode   | ZwB                                                 | Wijziging      | --         |
| Opdrachtgever | Gemeente Brielle                                    |                | --         |
| Schaal        |                                                     | Status         | CONCEPT    |
| Formaat       | A3                                                  |                |            |

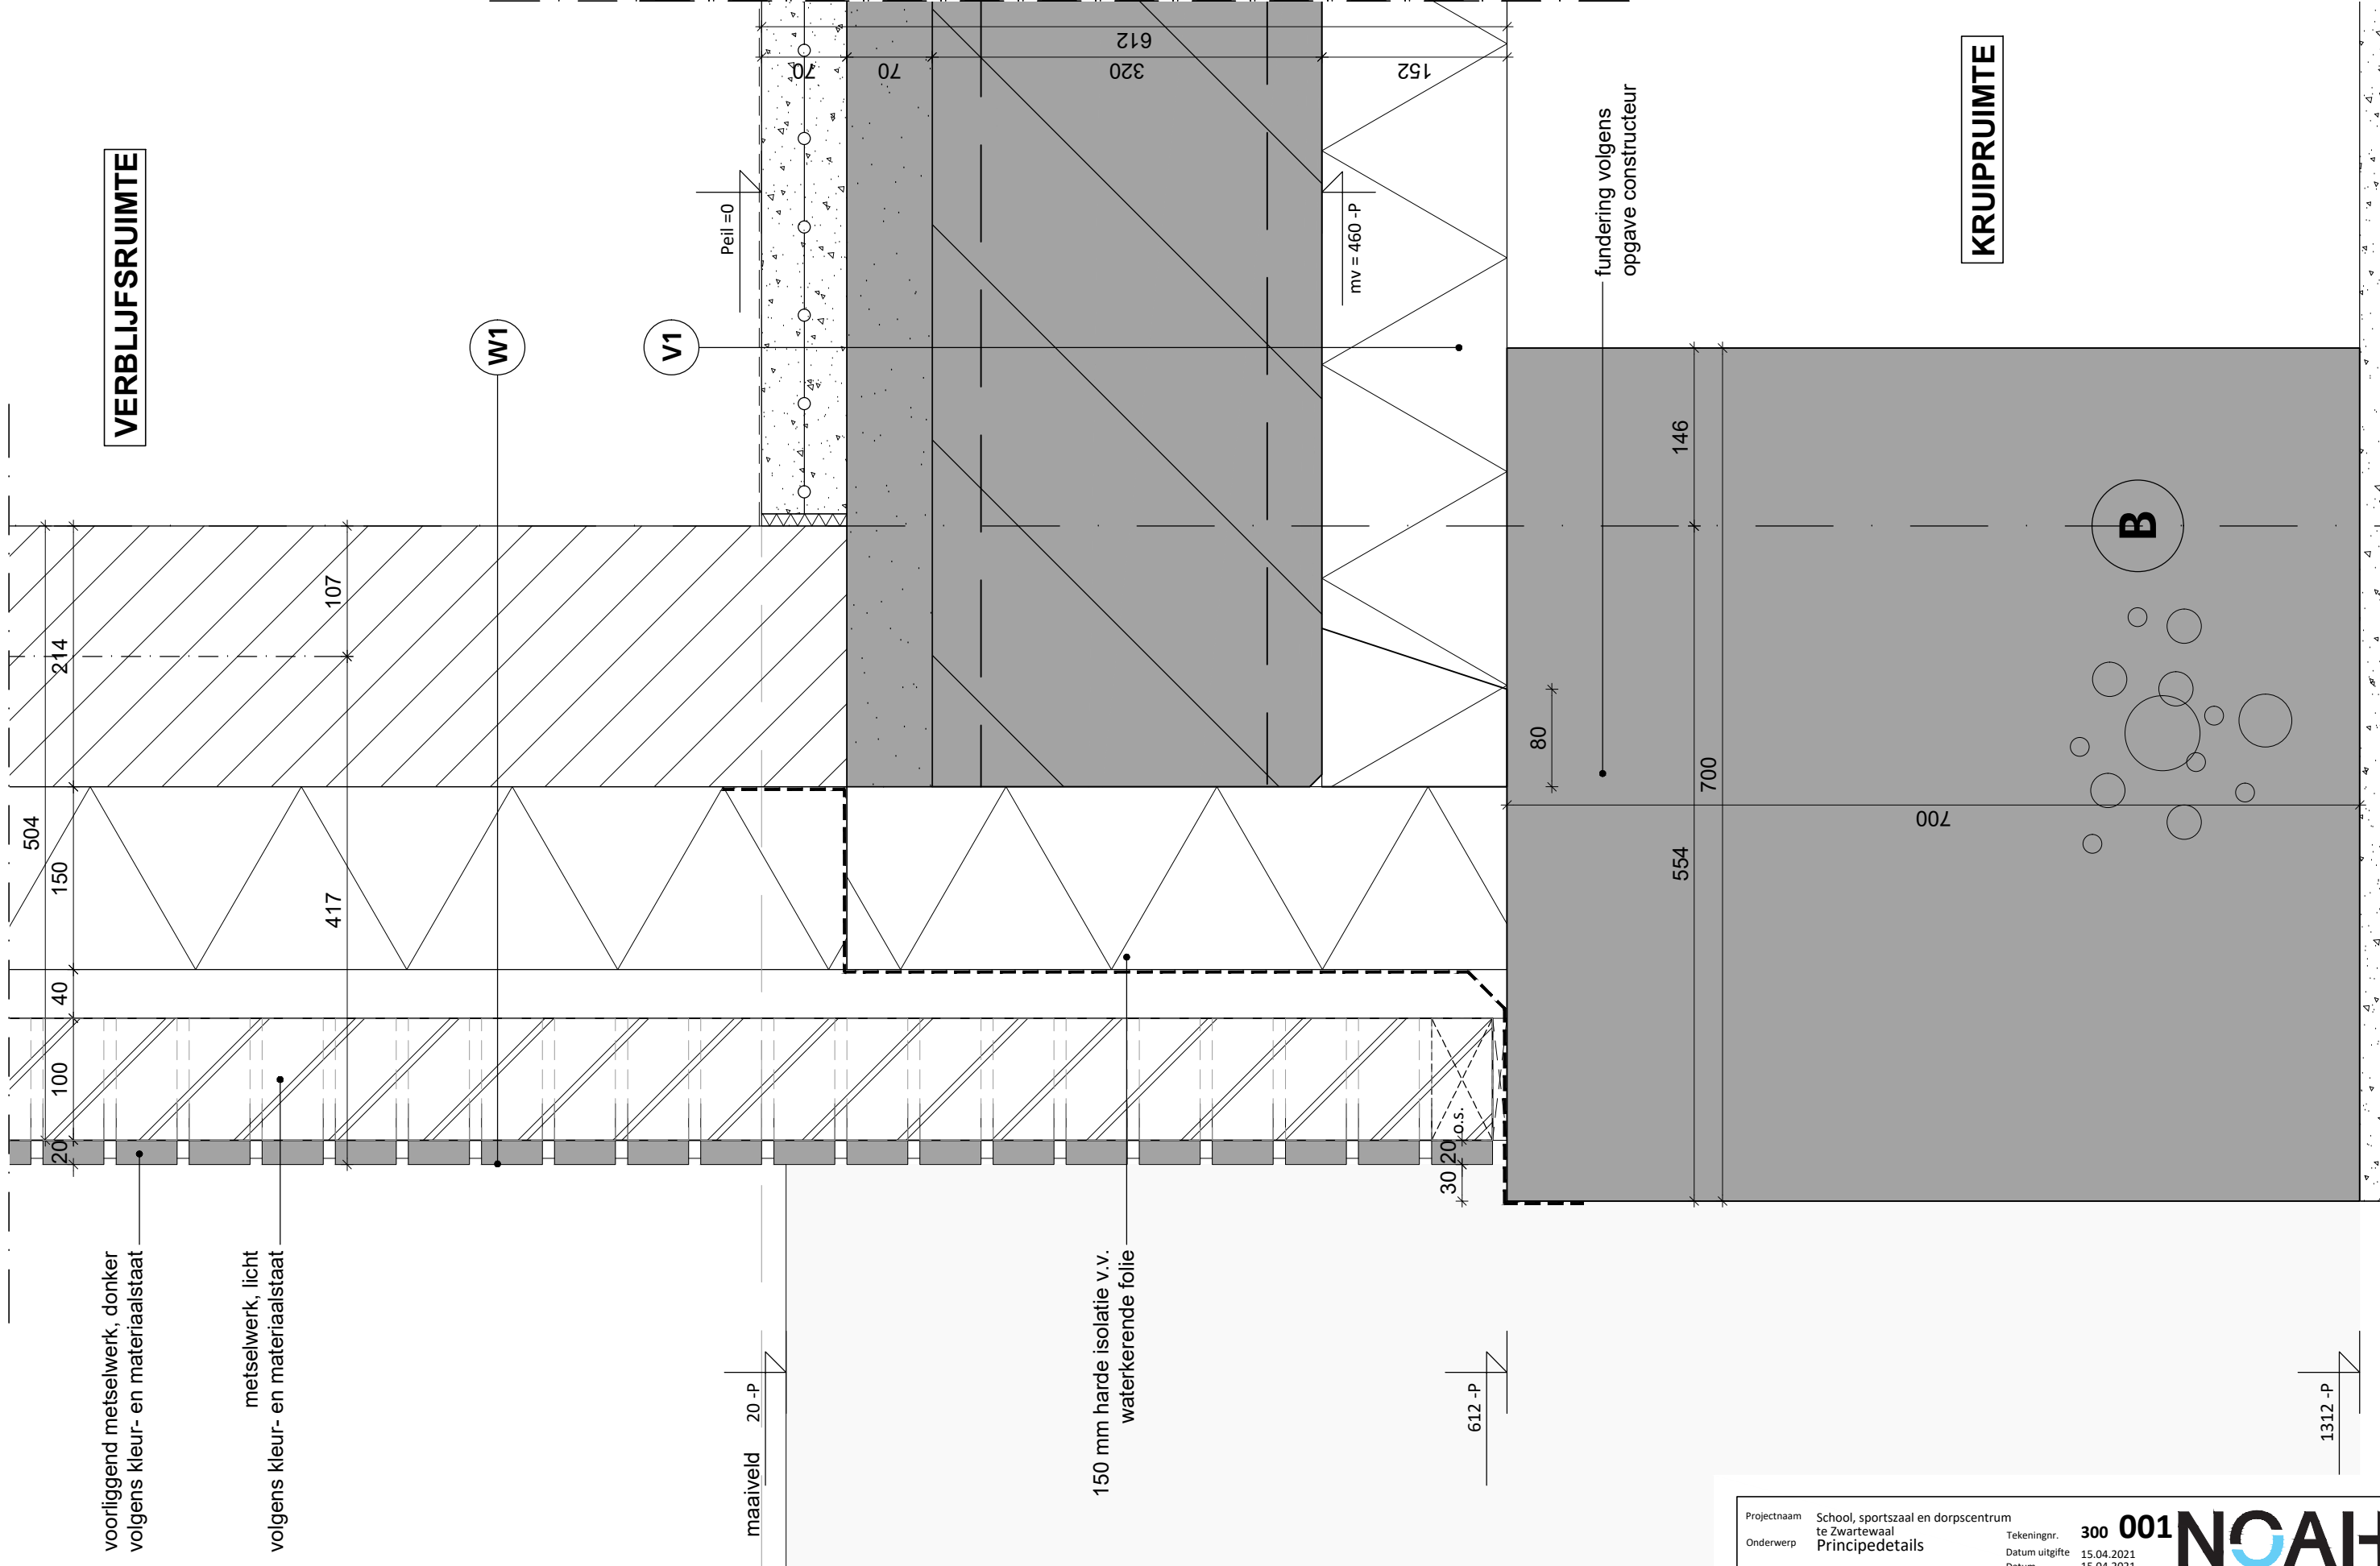

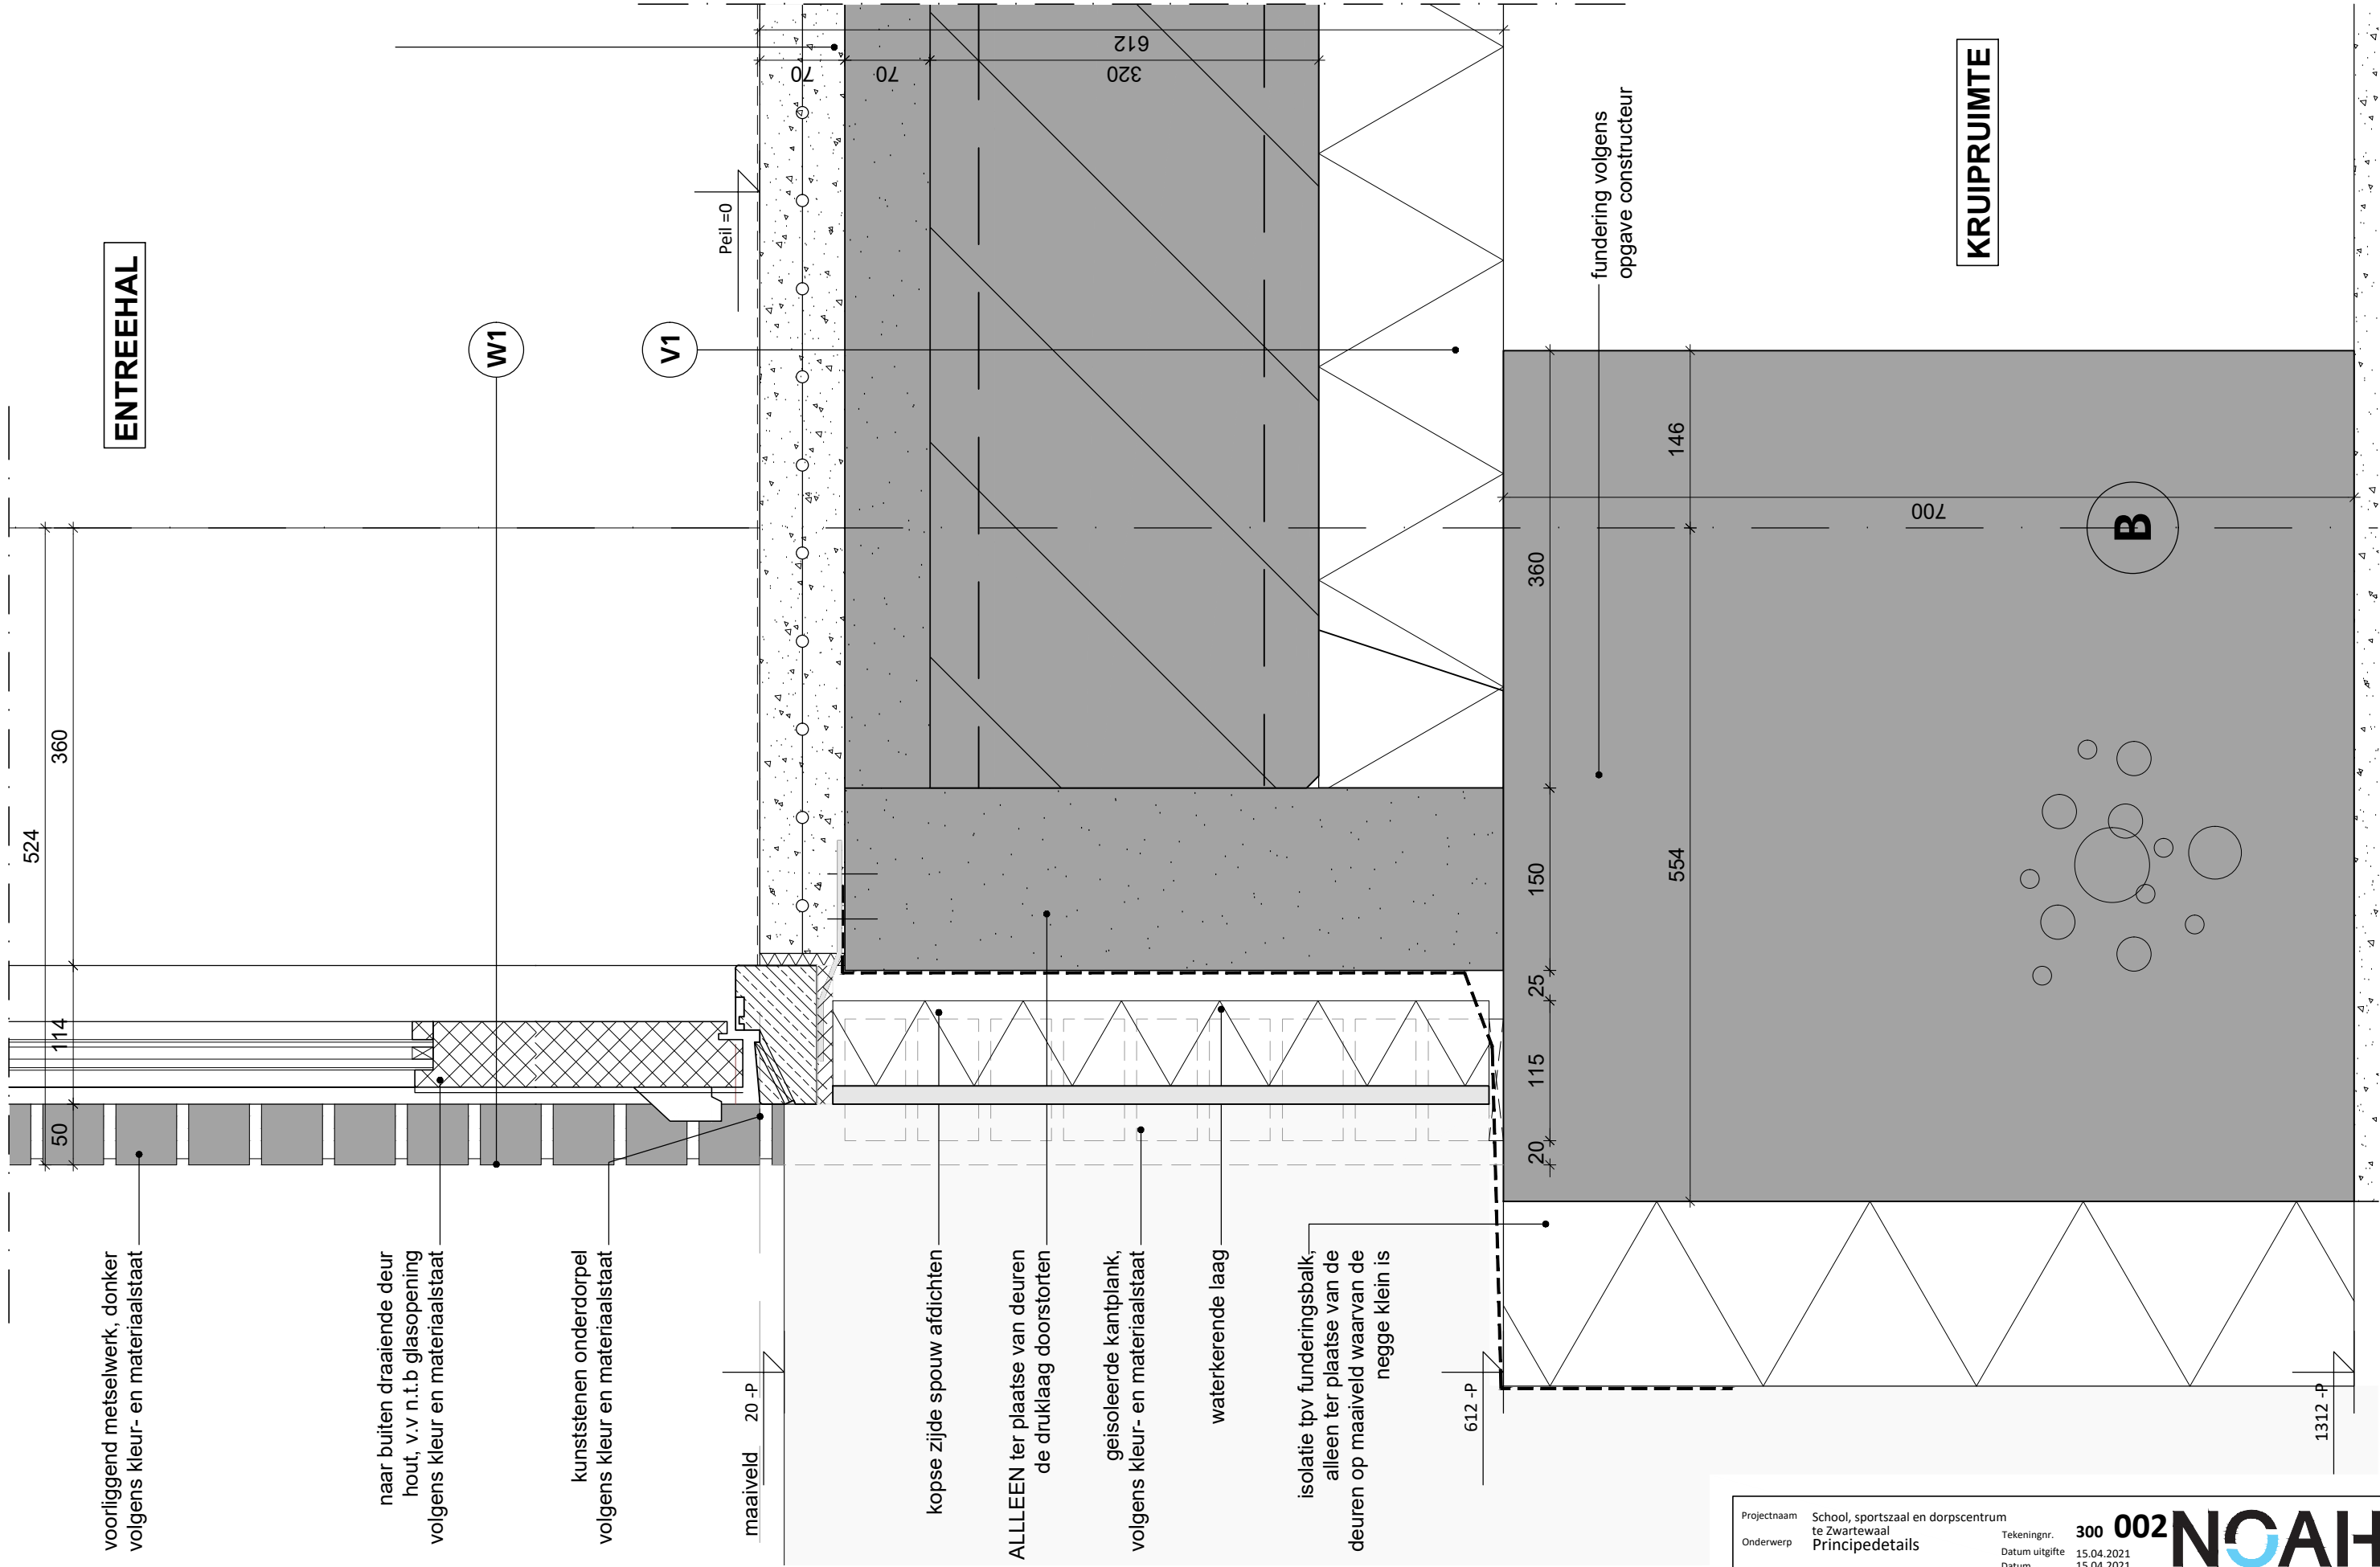

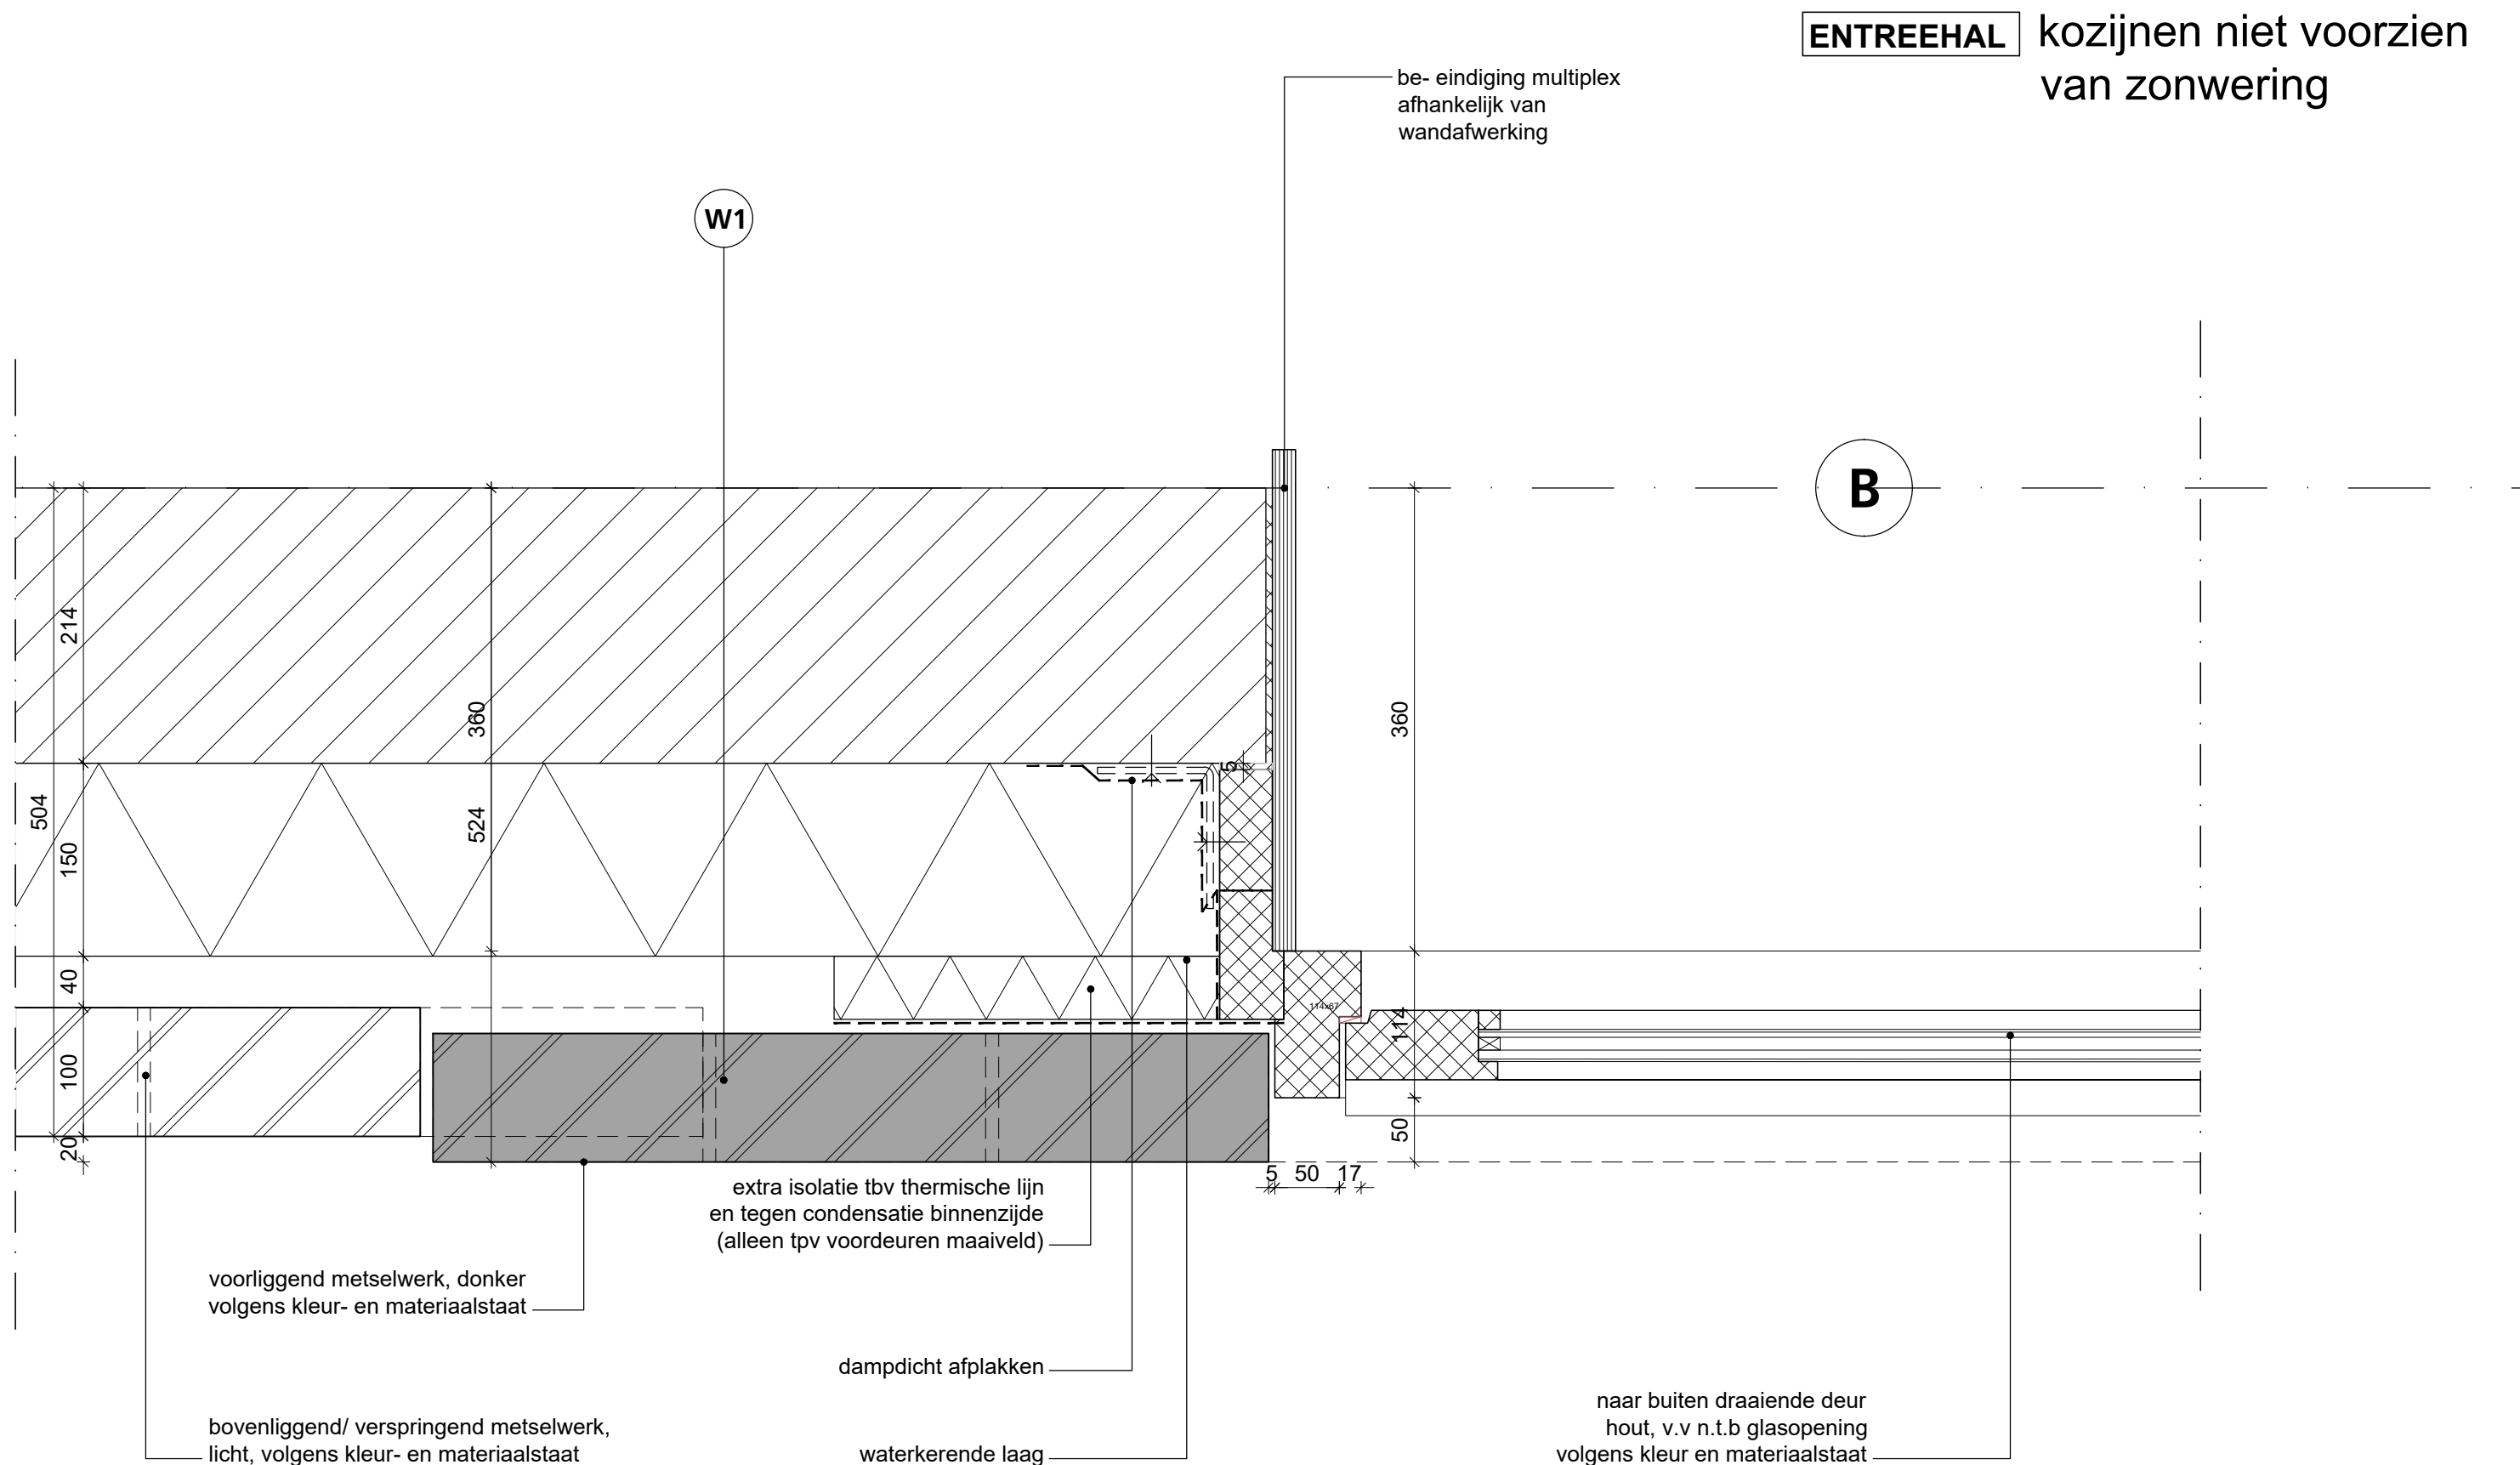


|               |                                                 |                |            |
|---------------|-------------------------------------------------|----------------|------------|
| Projectnaam   | School, sportsaal en dorpscentrum te Zwartewaal | Tekeningnr.    | 300 003    |
| Onderwerp     | Principedetails                                 | Datum uitgifte | 15.04.2021 |
|               |                                                 | Datum          | 15.04.2021 |
| Projectcode   | ZwB                                             | Wijziging      | --         |
| Opdrachtgever | Gemeente Brielle                                |                | --         |
| Schaal        | 1: 5                                            |                | --         |
| Formaat       | A3                                              | Status         | CONCEPT    |

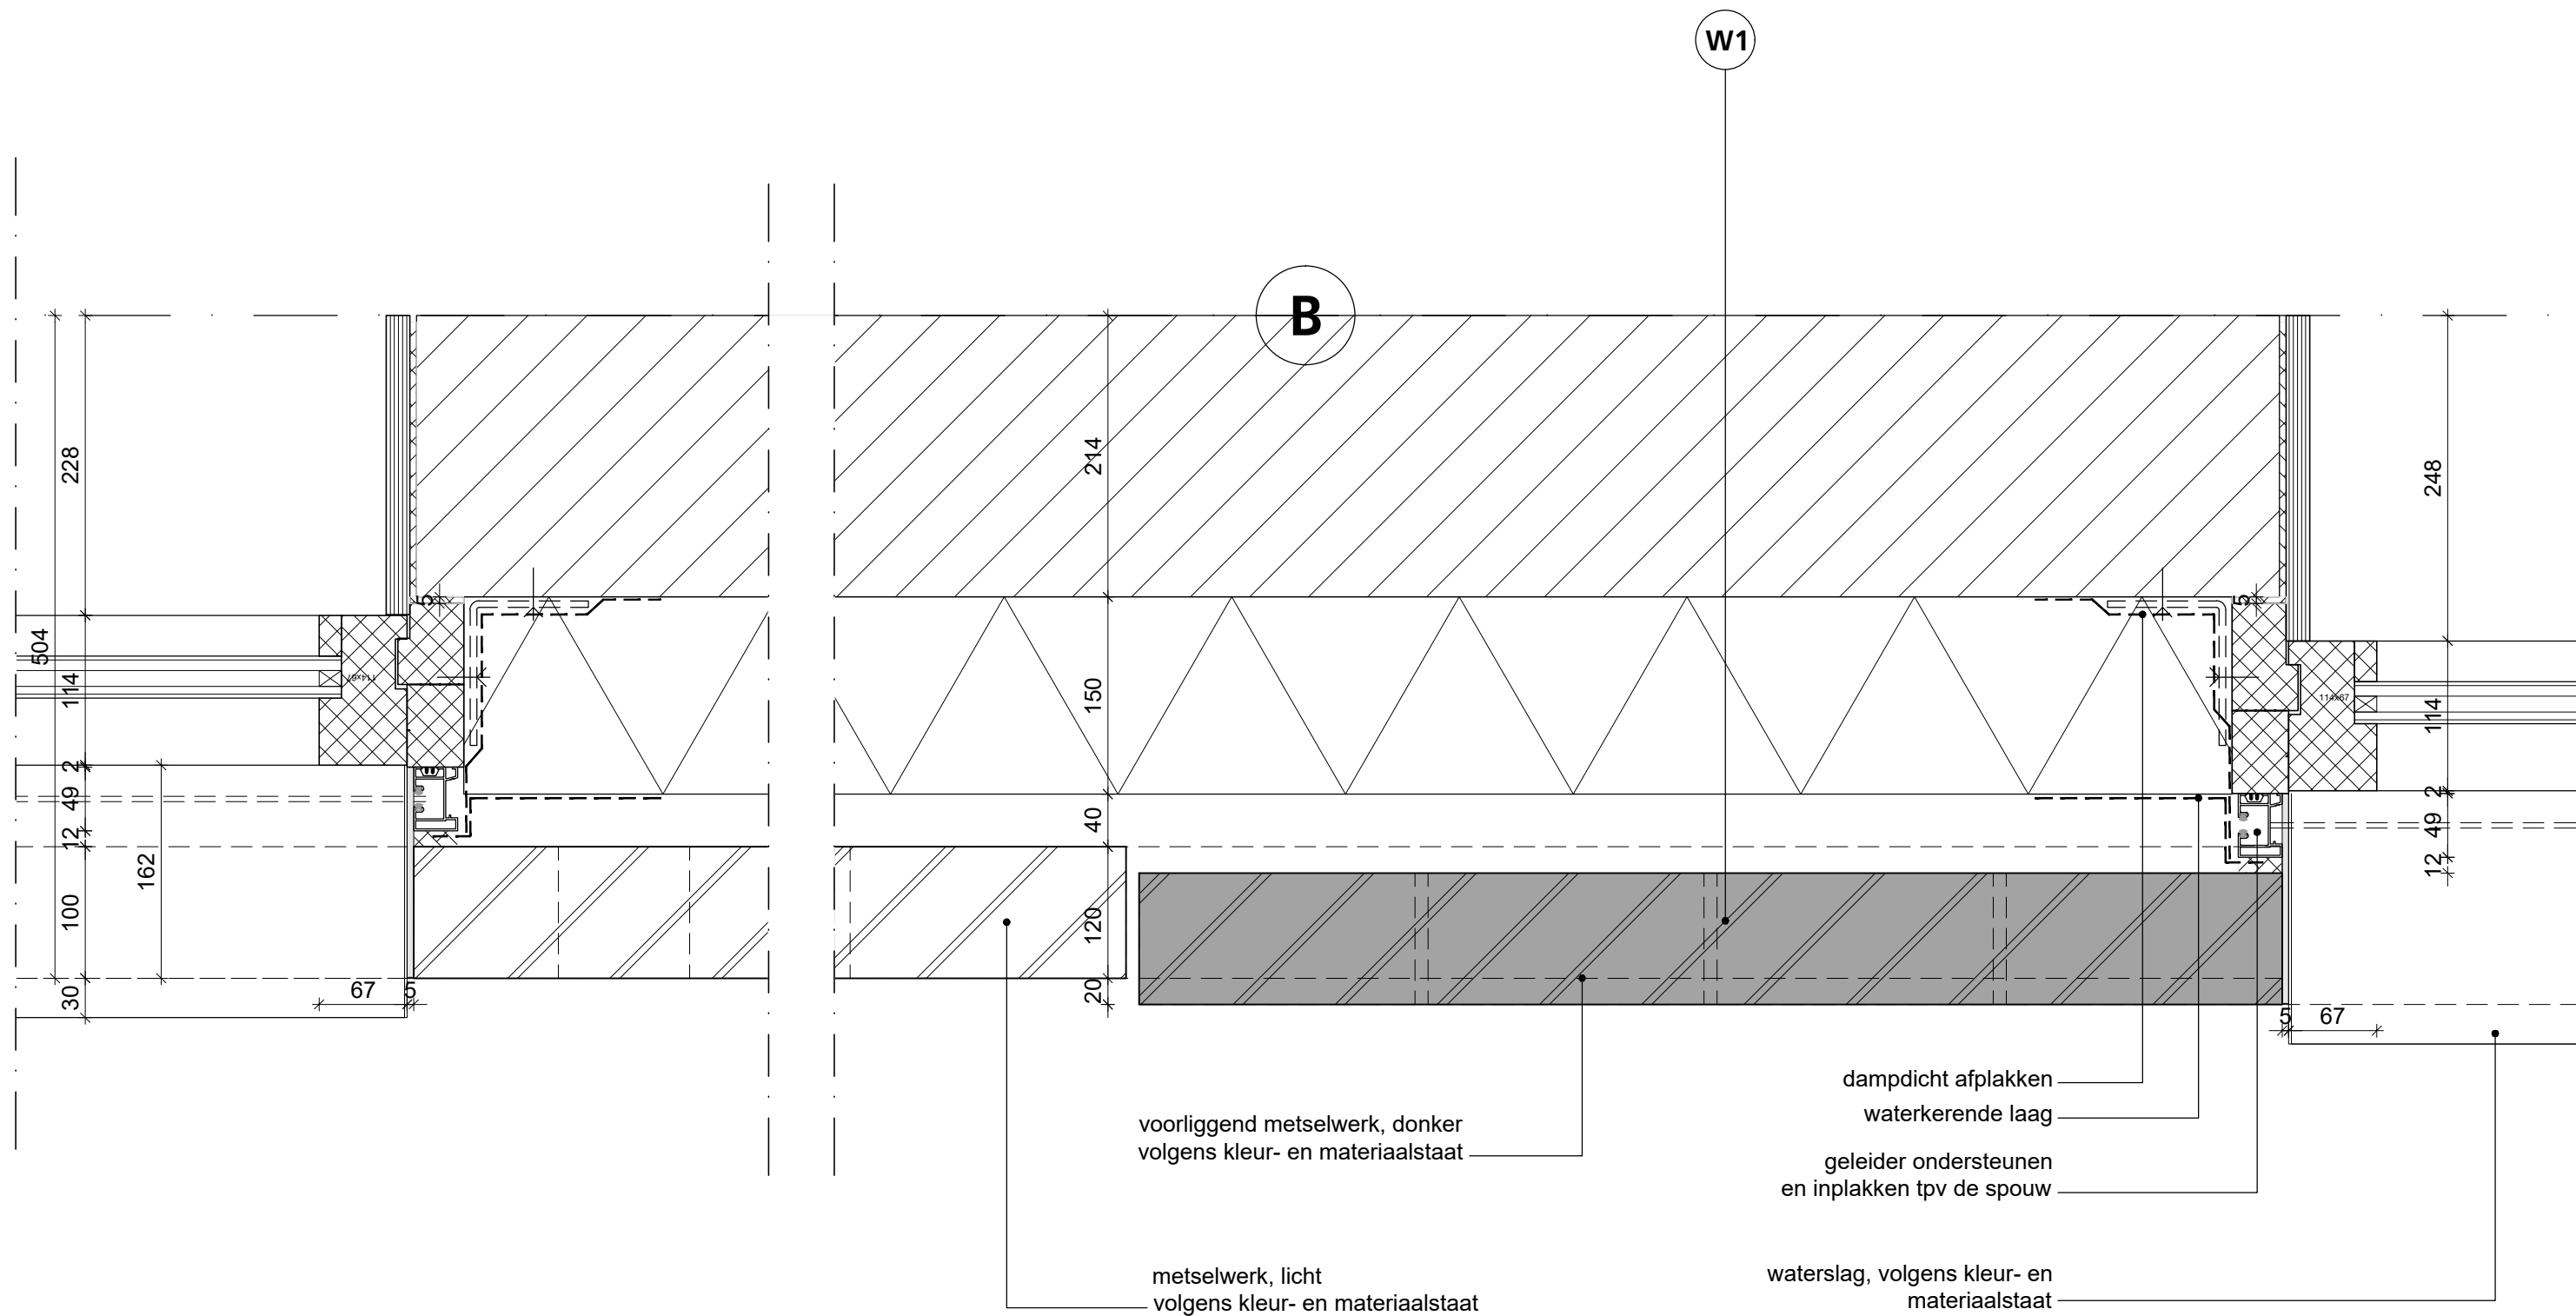

tpv verdieping

|               |                                                 |                |            |   |
|---------------|-------------------------------------------------|----------------|------------|---|
| Projectnaam   | School, sportsaal en dorpscentrum te Zwartewaal | Tekeningnr.    | 300 004    | <b>NOAHH</b><br>NETWORK ORIENTED ARCHITECTURE<br>Moermanskade 111   1013 BC Amsterdam (NL)<br>office@noahh.nl   +31 (0)20 3090250   www.noahh.nl |
| Onderwerp     | Principedetails                                 | Datum uitgifte | 15.04.2021 |   |
| Projectcode   | ZwB                                             | Datum          | 15.04.2021 |   |
| Opdrachtgever | Gemeente Brielle                                | Wijziging      | --         |   |
| Schaal        | 1: 5                                            | Status         | CONCEPT    |   |
| Formaat       | A3                                              |                |            |   |



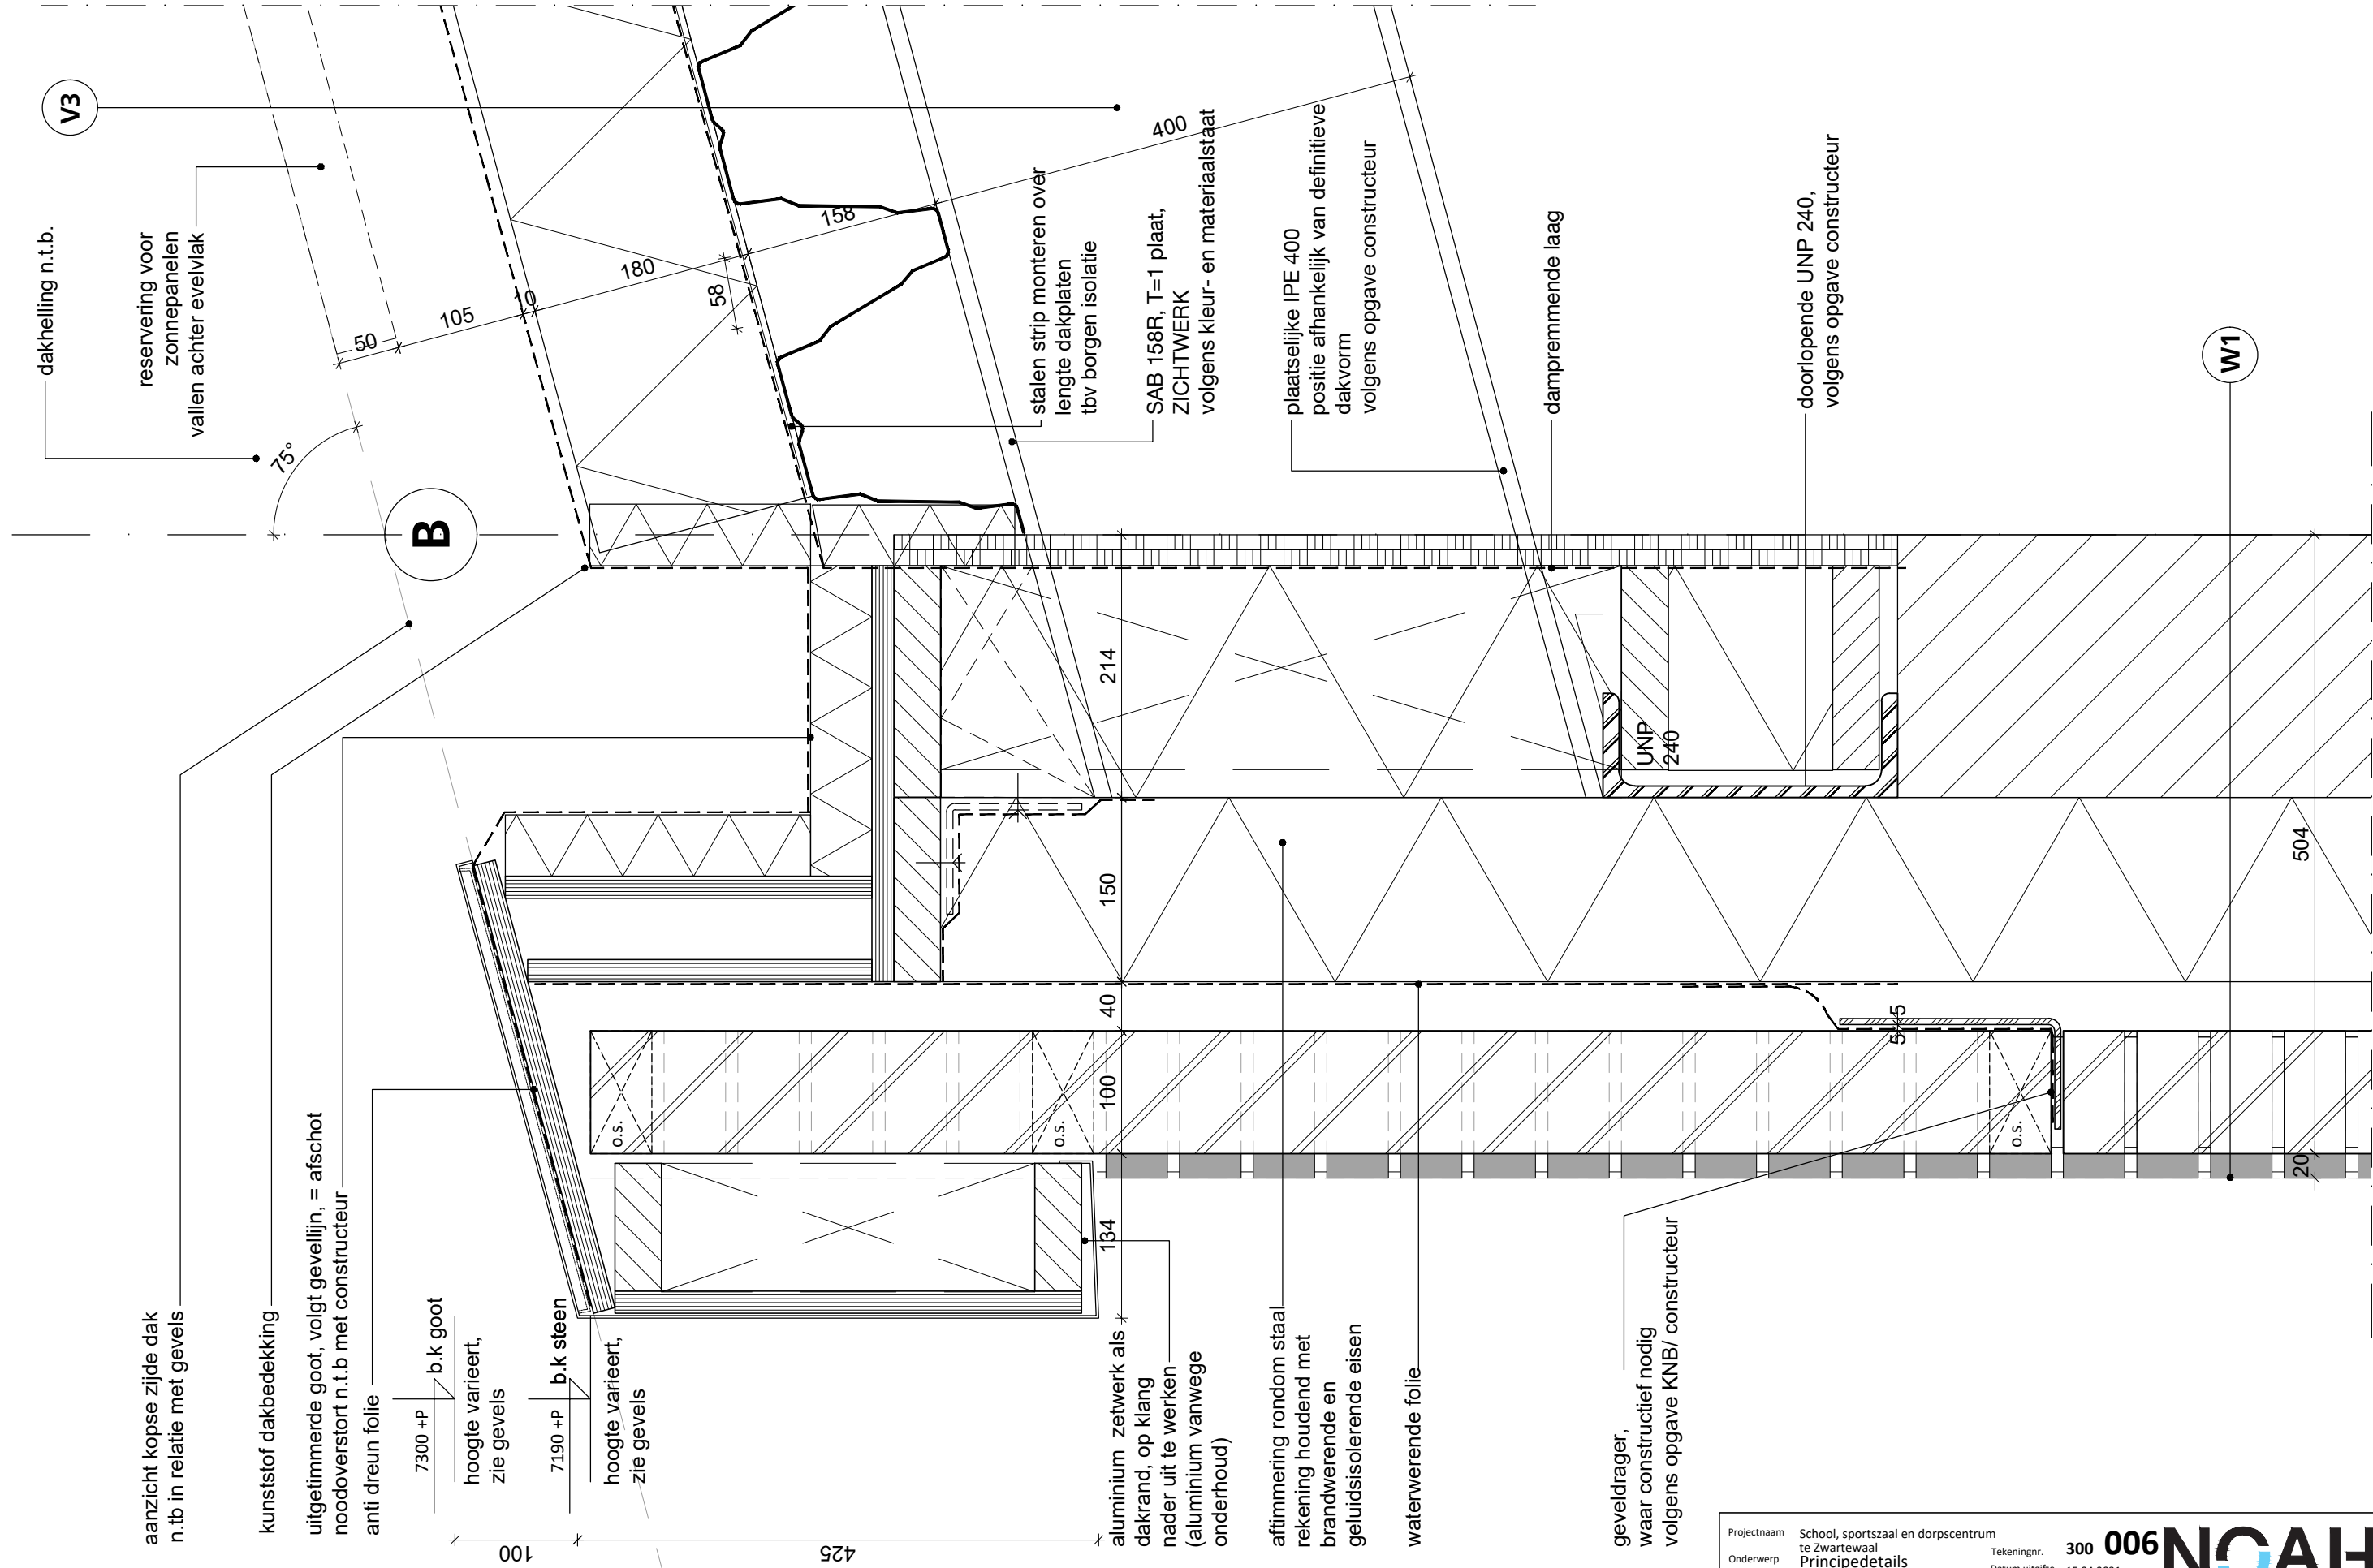

|               |                                                     |                |            |   |
|---------------|-----------------------------------------------------|----------------|------------|---|
| Projectnaam   | School, sportszaal en dorpscentrum<br>te Zwartewaal | Tekeningnr.    | 300 006    | <b>NOAHH</b><br>NETWORK ORIENTED ARCHITECTURE<br>Moermanskade 111   1013 BC Amsterdam (NL)<br>office@noahh.nl   +31 (0)20 3090250   www.noahh.nl |
| Onderwerp     | Principedetails                                     | Datum uitgifte | 15.04.2021 |   |
| Projectcode   | ZwB                                                 | Datum          | 15.04.2021 |   |
| Opdrachtgever | Gemeente Brielle                                    | Wijziging      | --         |   |
| Schaal        | 1: 5                                                | Status         | CONCEPT    |   |
| Formaat       | A3                                                  |                |            |   |

