
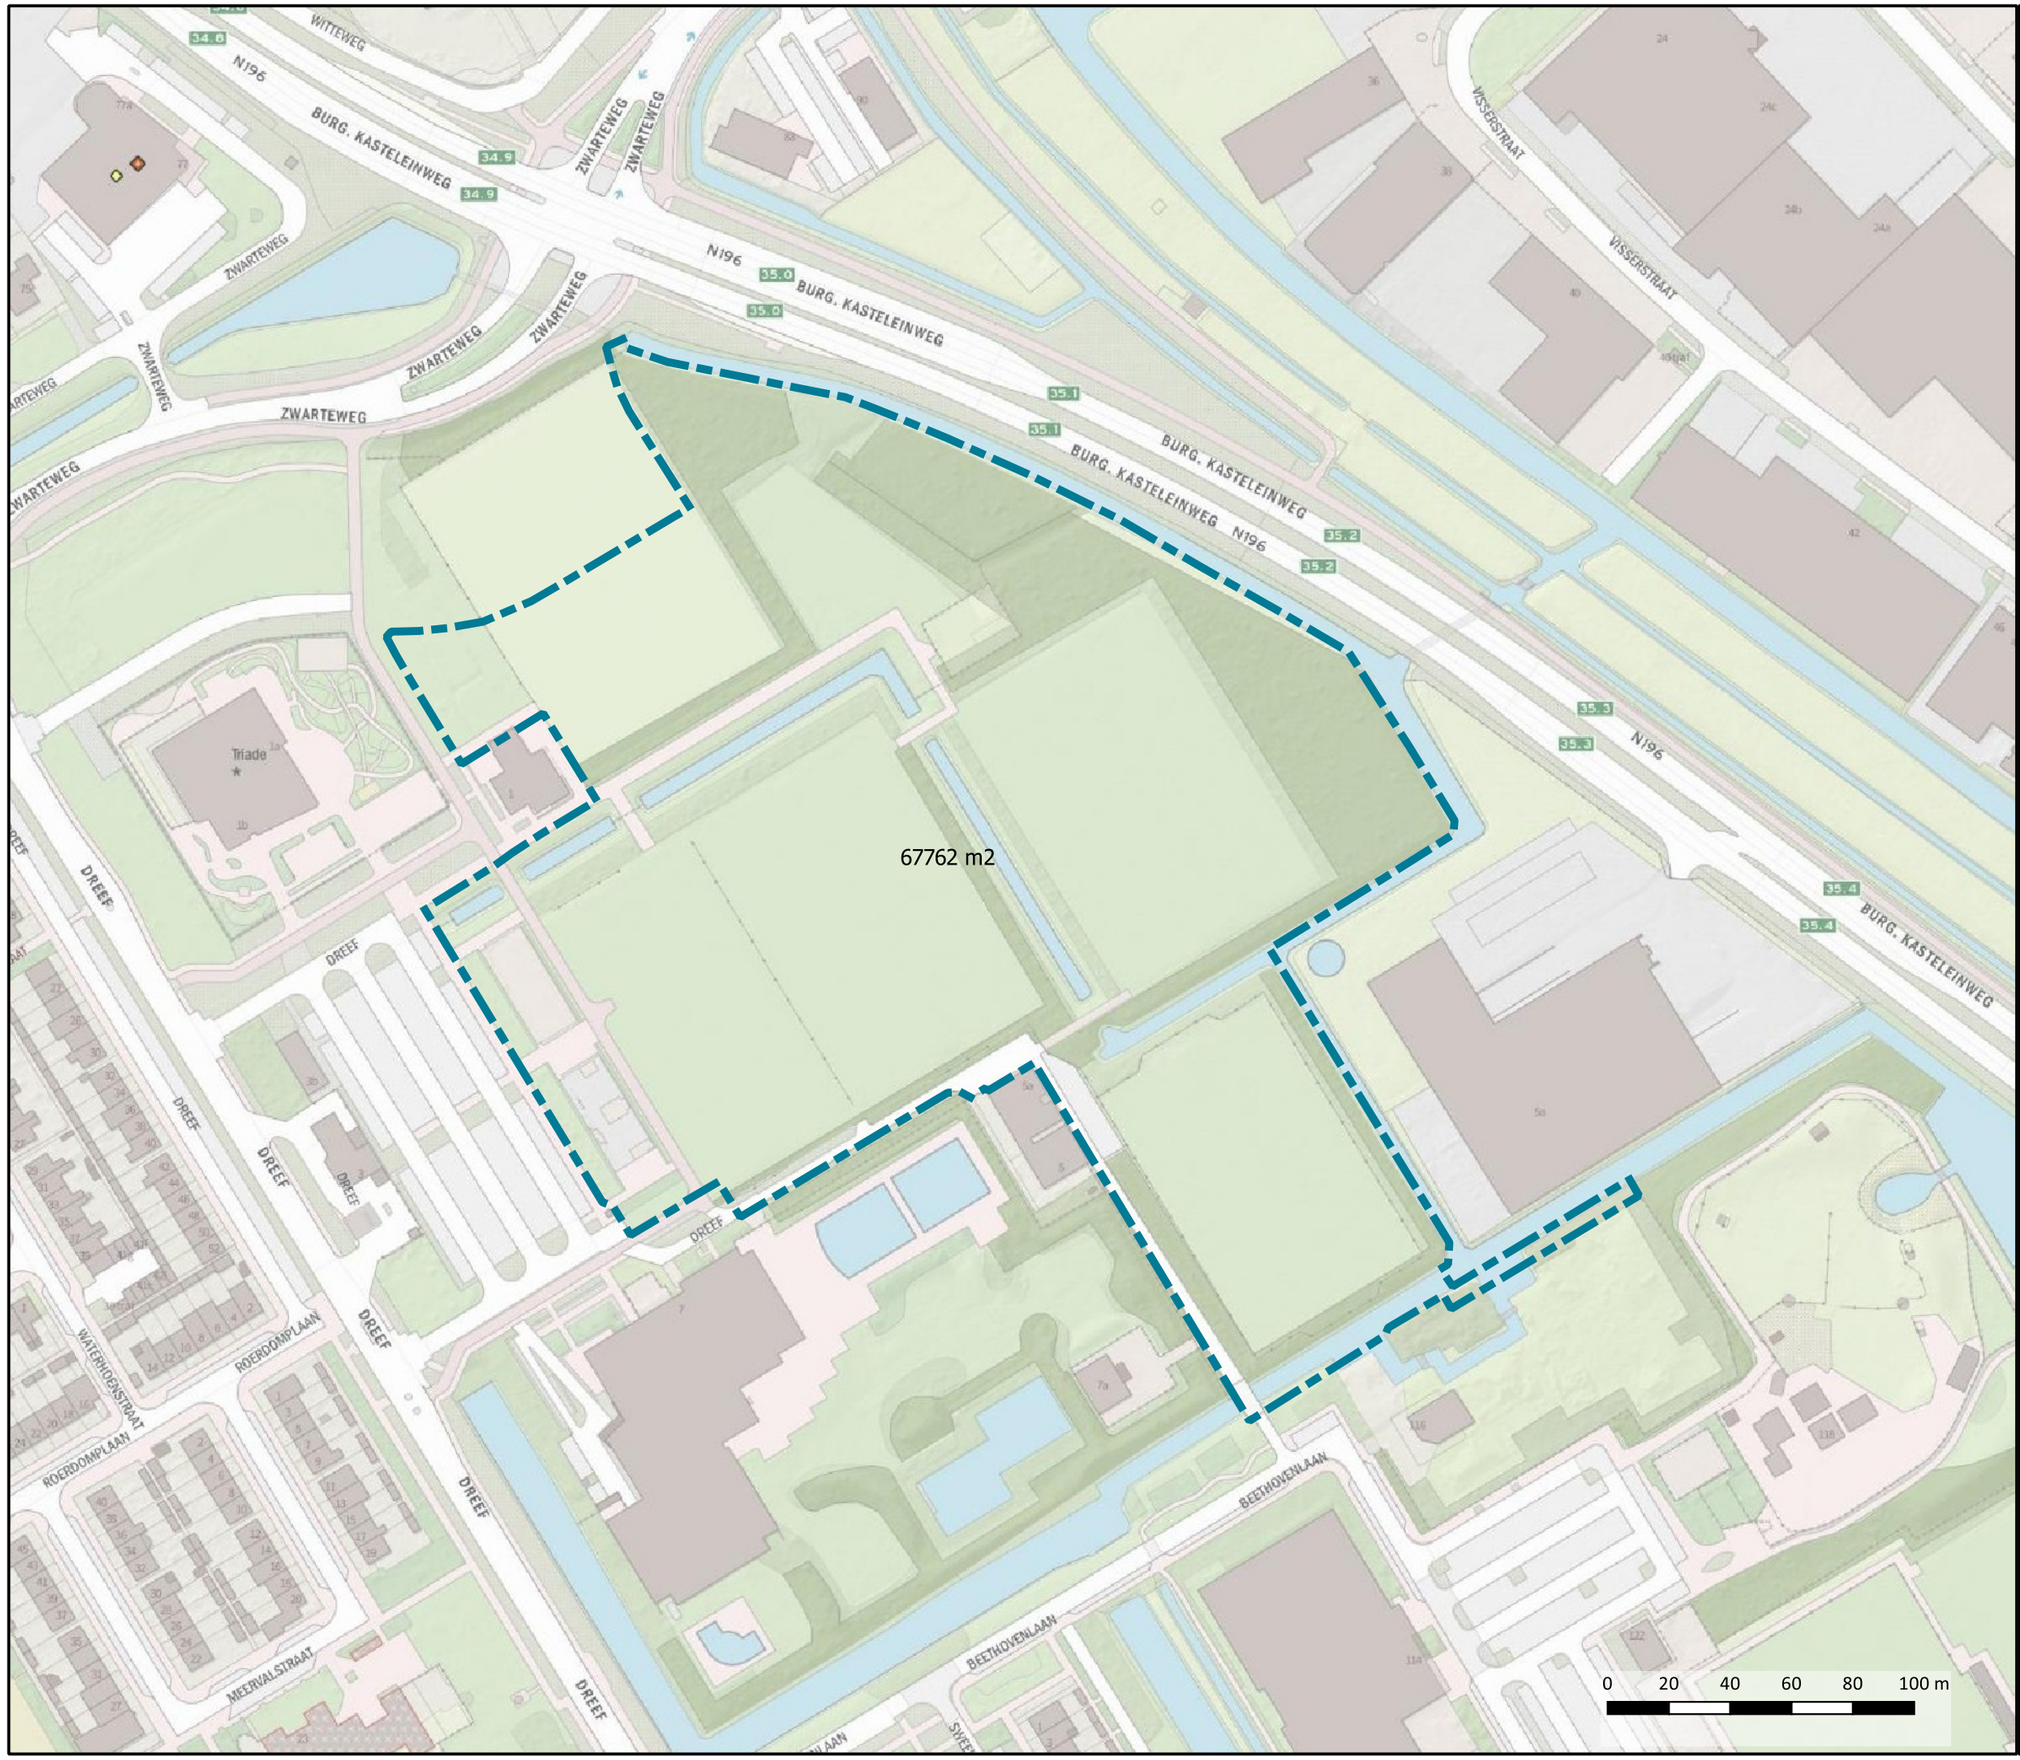


Legenda

Onderzoekslocatie

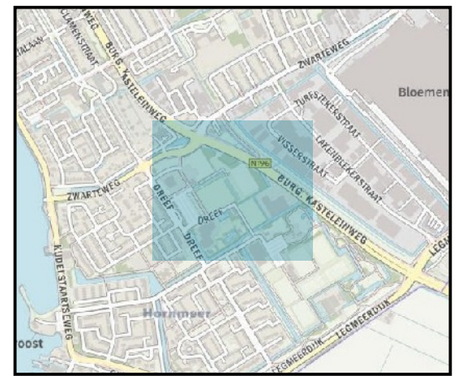

Omschrijving:
Onderzoekslocatie

Bijlage:
-

Project:
VVA-terrein te Aalsmeer

Opdrachtgever:
Gemeente Amstelveen

Projectnummer:
20201346

Tekenaar:	Schaal:	Formaat:	Datum:
SSTE	1:2000	A3	29-10-2020

N

geofoxx milieu expertise

Q:\GIS\FGL_Proj\2020\1xxx\13xx\1346\GIS\3 Project\VVA-terrein Aalsmeer.qgs - Geprint door sste