


	nivo -2	nivo -1	nivo 0	nivo 1	nivo 2	nivo 3	nivo 4	nivo 5	nivo 6	totaal
Cultuurportaal	59m2	59m2	1168m2	183m2	95m2	351m2	-	-	-	1915m2
Cultuurcafé	-	-	286m2	-	-	-	-	-	-	286m2
50% cultuurcafé / 50% bibliotheek	-	-	-	139m2	-	-	-	-	-	139m2
Theater	-	300m2	3534m2	2919m2	1646m2	565m2	-	99m2	99m2	9164m2
Bioscoop	1593m2	353m2	484m2	707m2	216m2	-	-	-	-	3353m2
Bibliotheek	-	-	1572m2	317m2	-	458m2	-	-	-	2347m2
Biblionet	-	-	-	-	-	2969m2	-	-	-	2969m2
CBK	-	354m2	377m2	151m2	196m2	-	-	-	-	1078m2
Actium - Commerciële ruimte	37m2	37m2	549m2	38m2	430m2	930m2	-	-	-	2021m2
Actium - Woningen	30m2	482m2	378m2	1217m2	1112m2	1105m2	1828m2	1189m2	-	7341m2
Parkeergarage	7600m2	7028m2	281m2	-	-	-	-	-	-	14909m2
Fietsenstalling	-	-	333m2	-	-	-	-	-	-	333m2
Havenvoorzieningen	-	-	70m2	-	-	-	-	-	-	70m2
Technische ruimte	423m2	-	53m2	-	-	110m2	787m2	-	-	1373m2
NSA	-	-	43m2	-	-	-	-	-	-	43m2
Gemeente / Actium gezamenlijk	-	105m2	-	-	-	-	-	-	-	105m2
Techniek Bioscoop / CBK	232 m2	-	-	-	-	-	-	-	-	232m2
Totaal	9974m2	8718m2	9128m2	5671m2	3695m2	6488m2	2615m2	1288m2	99m2	47678m2

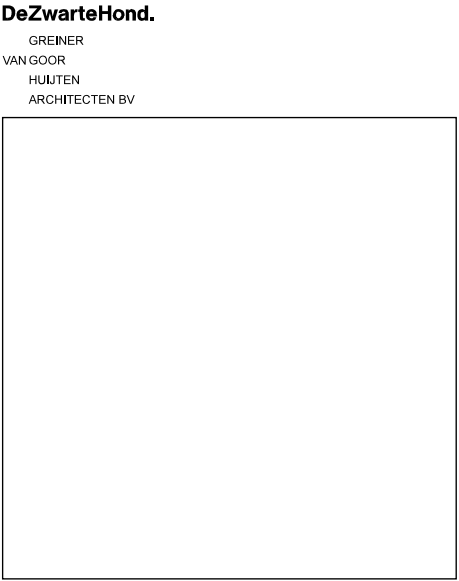

Project
De Nieuwe Kolk

Tekeningnummer
W 114

Onderwerp
Oppervlakte per Gebruiker

Projectnummer
080405

Schaal
1:600

Datum
20-01-2012

Opdrachtgever
BAM Utiliteitsbouw


Formaat
A3 (420mm x 297mm)

File
..\080405\ 114


Wijzigingen	
Datum	Aard
-	-
-	-
-	-

De Zwarte Hond
Postbus 1102
9701 BC Groningen
Hoge der A 11
9712 AC Groningen
T 050 313 40 05
F 050 318 54 60

info@dezwartehond.nl
www.dezwartehond.nl

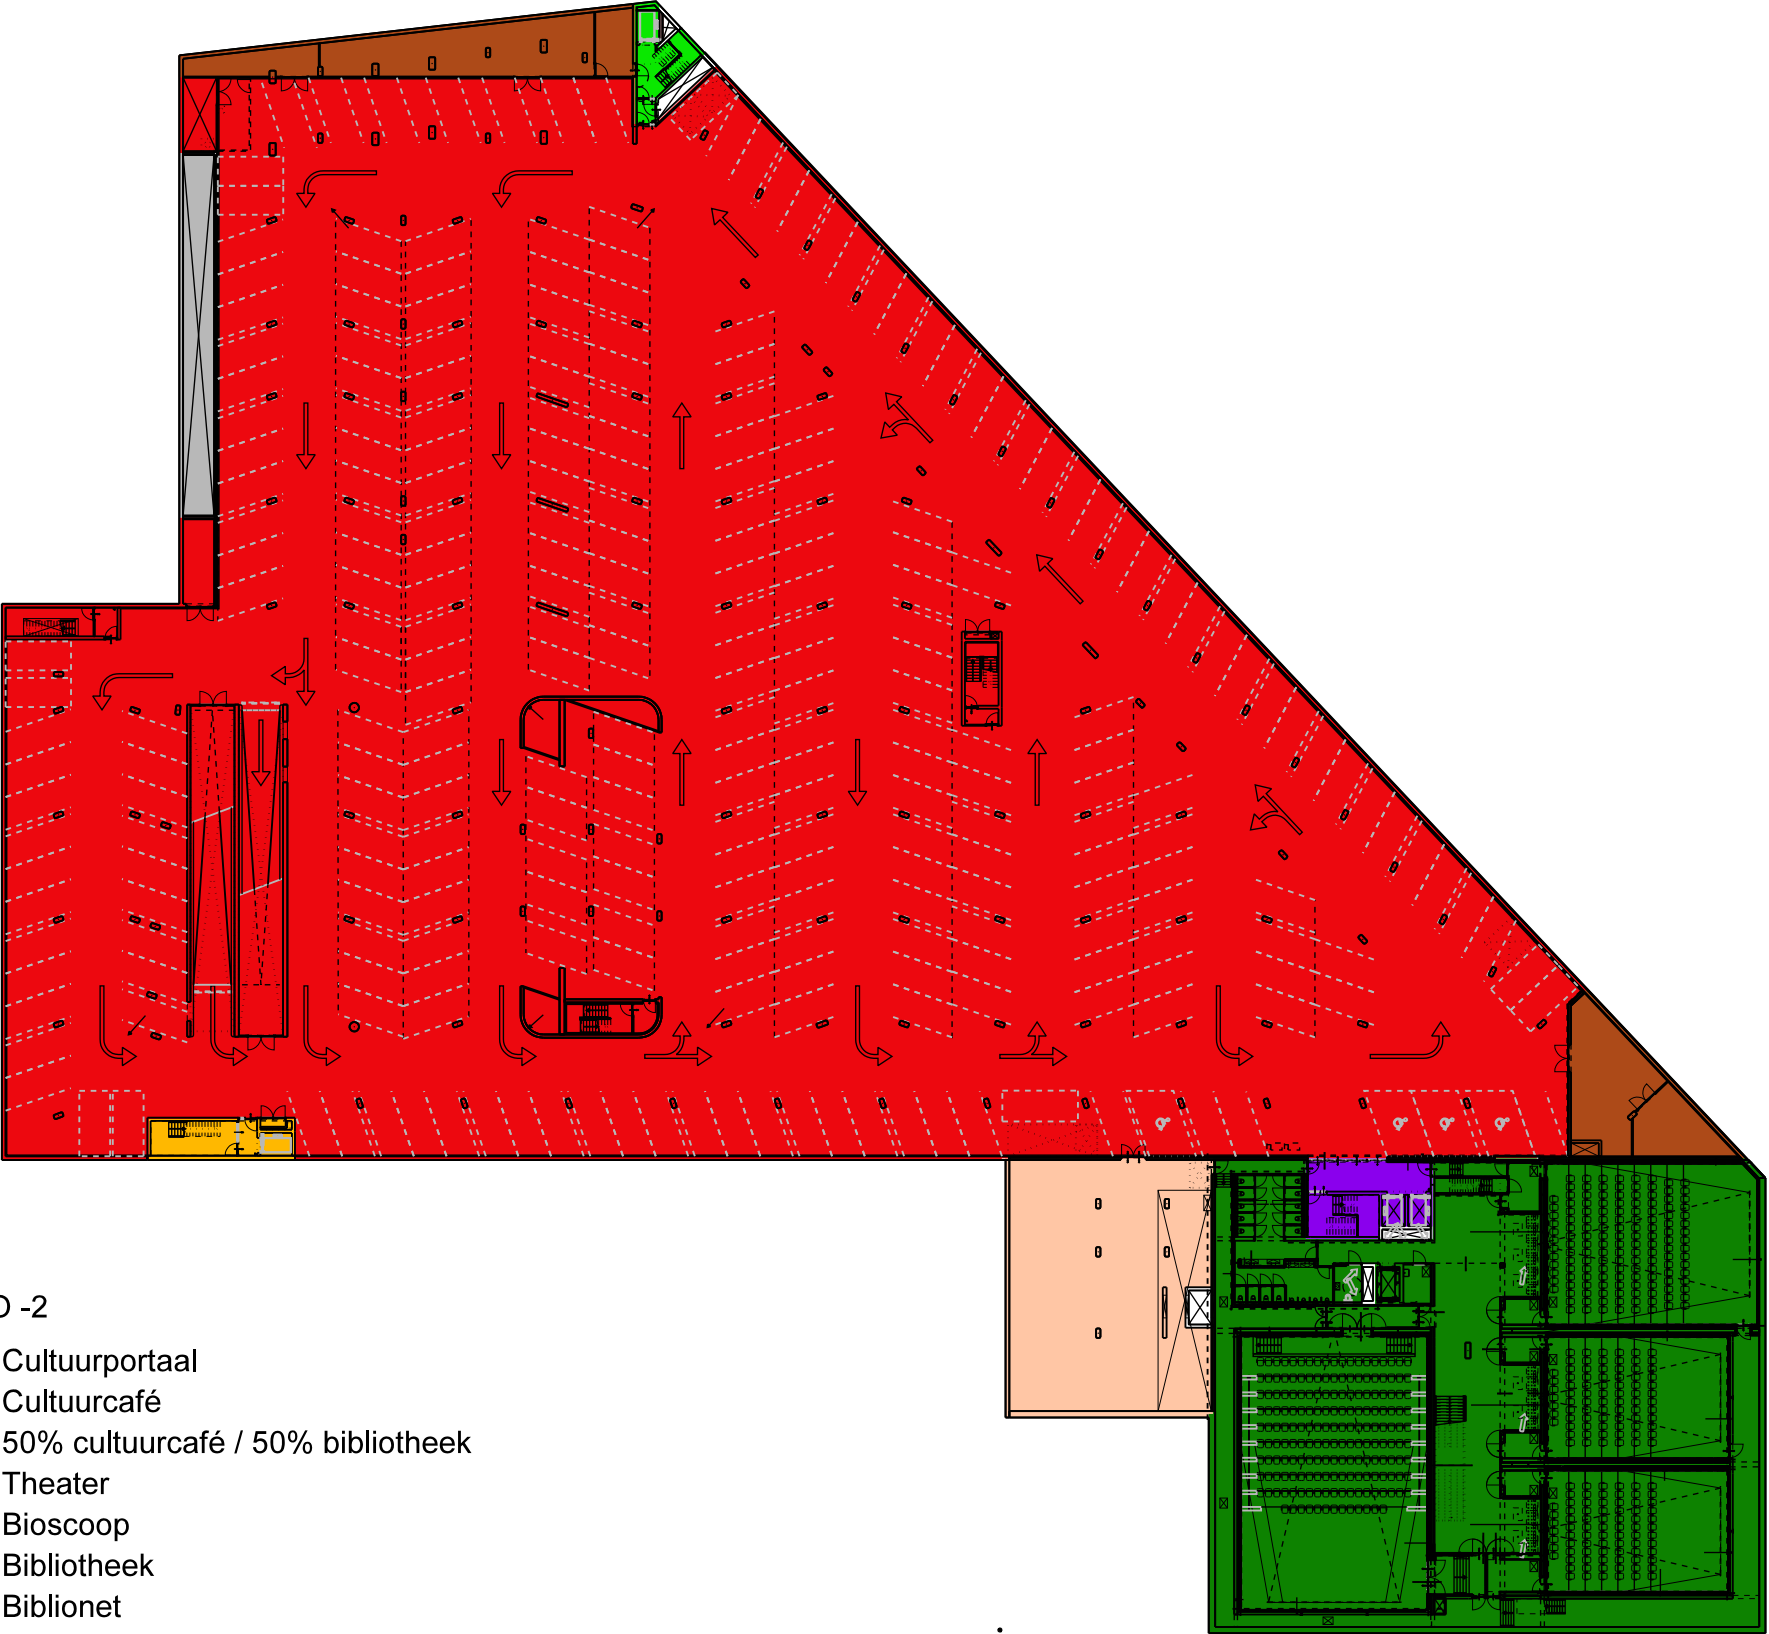

NIVO -2	
59m2	Cultuurportaal
-	Cultuurcafé
-	50% cultuurcafé / 50% bibliotheek
-	Theater
1593m2	Bioscoop
-	Bibliotheek
-	Biblionet
-	CBK
37m2	Actium - Commerciële ruimte
30m2	Actium - Woningen
7600m2	Parkeergarage
-	Fietsenstalling
-	Havenvoorzieningen
423m2	Technische ruimte
-	NSA
-	Gemeente / Actium gezamenlijk
232 m2	Techniek Bioscoop / CBK
9974m2	Totaal

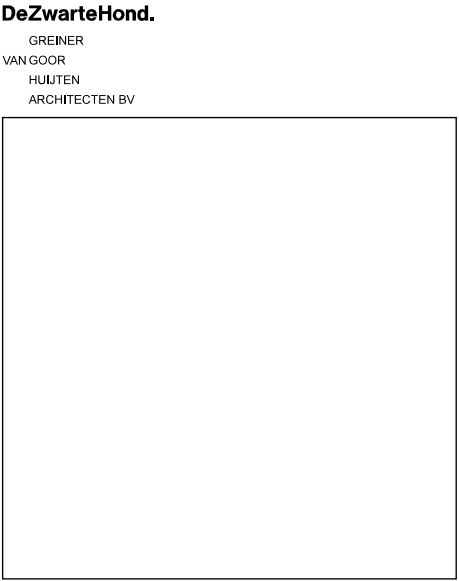

Project
De Nieuwe Kolk

Tekeningnummer
W 114 -02

Onderwerp
Opp. per Gebruiker nivo -2

Projectnummer
080405

Schaal
1:600

Datum
20-01-2012

Opdrachtgever
BAM Utiliteitsbouw


Formaat
A3 (420mm x 297mm)

File
..\080405\ 114

Wijzigingen	
Datum	Aard
-	-
-	-

De Zwarte Hond
Postbus 1102
9701 BC Groningen
Hoge der A 11
9712 AC Groningen
T 050 313 40 05
F 050 318 54 60

info@dezwartehond.nl
www.dezwartehond.nl

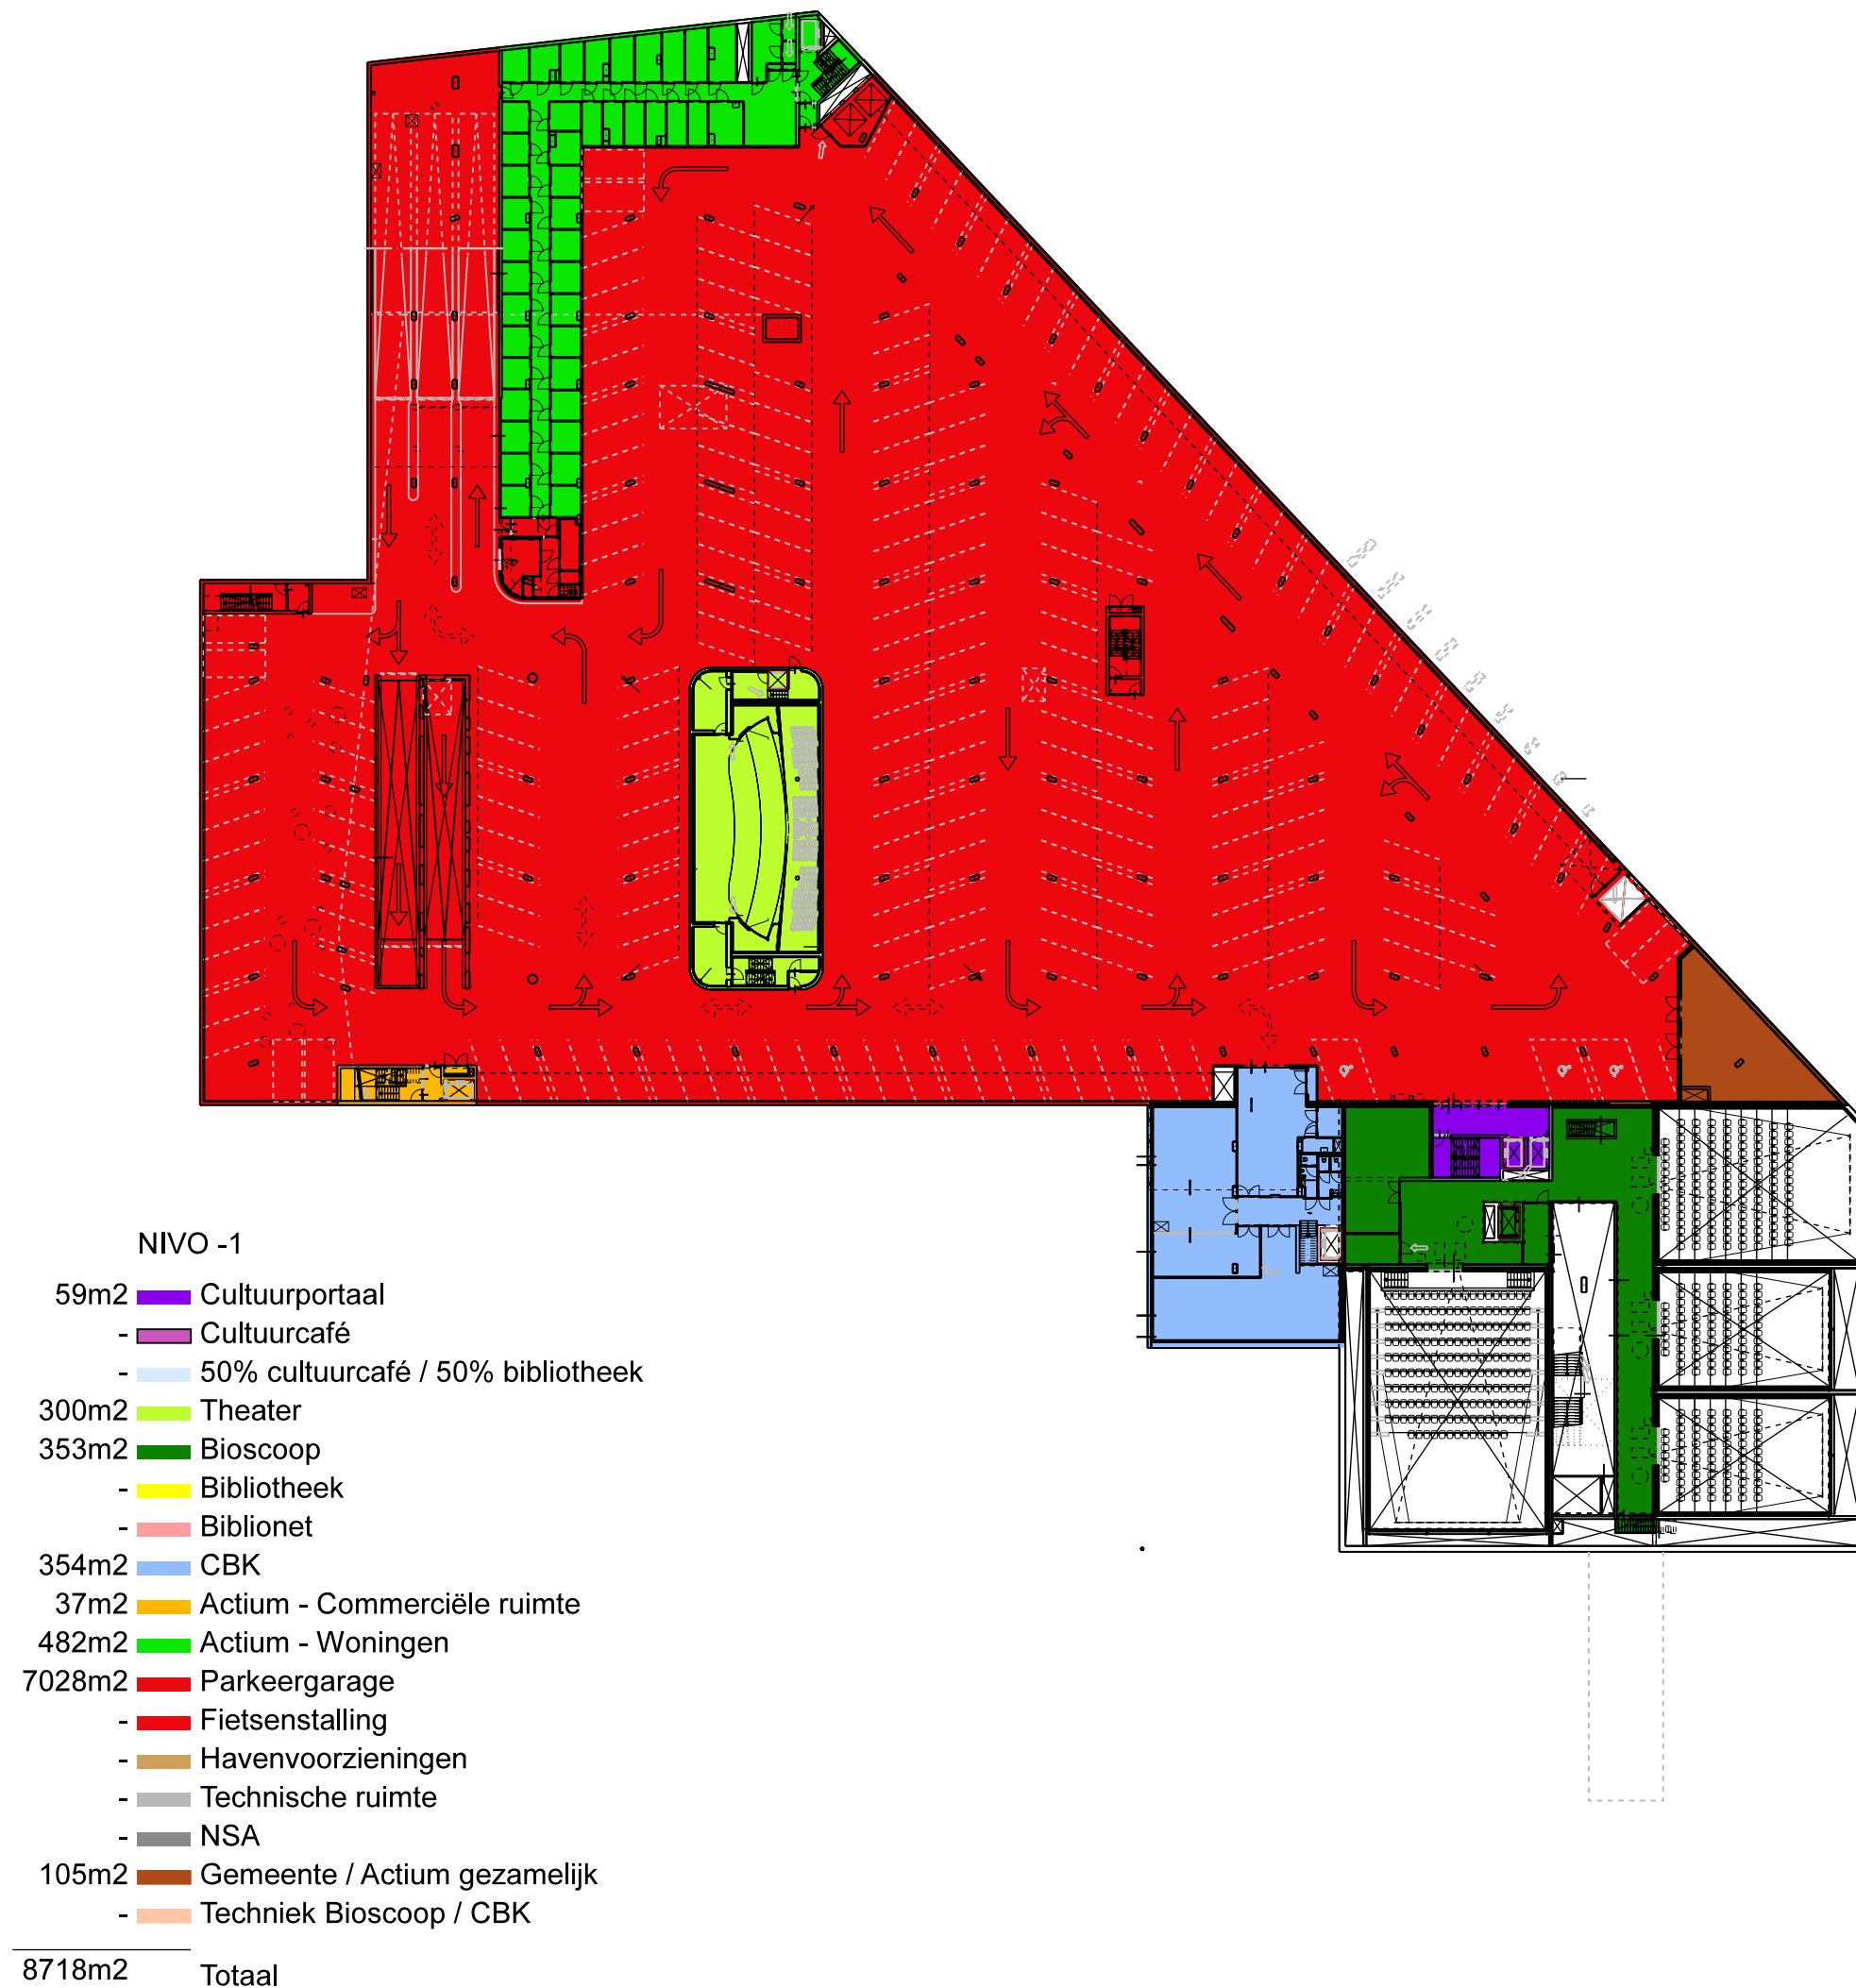

DeZwarteHond.

GREINER
VAN GOOR
HUIJTEN
ARCHITECTEN BV

Project

De Nieuwe Kolk

Tekeningnummer

W 114 -01

Onderwerp

Opp. per Gebruiker nivo -1

Projectnummer

080405

Schaal

1:600

Datum

20-01-2012

Opdrachtgever

BAM Utiliteitsbouw

Formaat

A3 (420mm x 297mm)

File

..\080405\ 114


Wijzigingen

Datum	Aard
—	—
—	—
—	—

De Zwarte Hond

Postbus 1102
9701 BC Groningen
Hoge der A 11
9712 AC Groningen
T 050 313 40 05
F 050 318 54 60

info@dezwartehond.nl
www.dezwartehond.nl

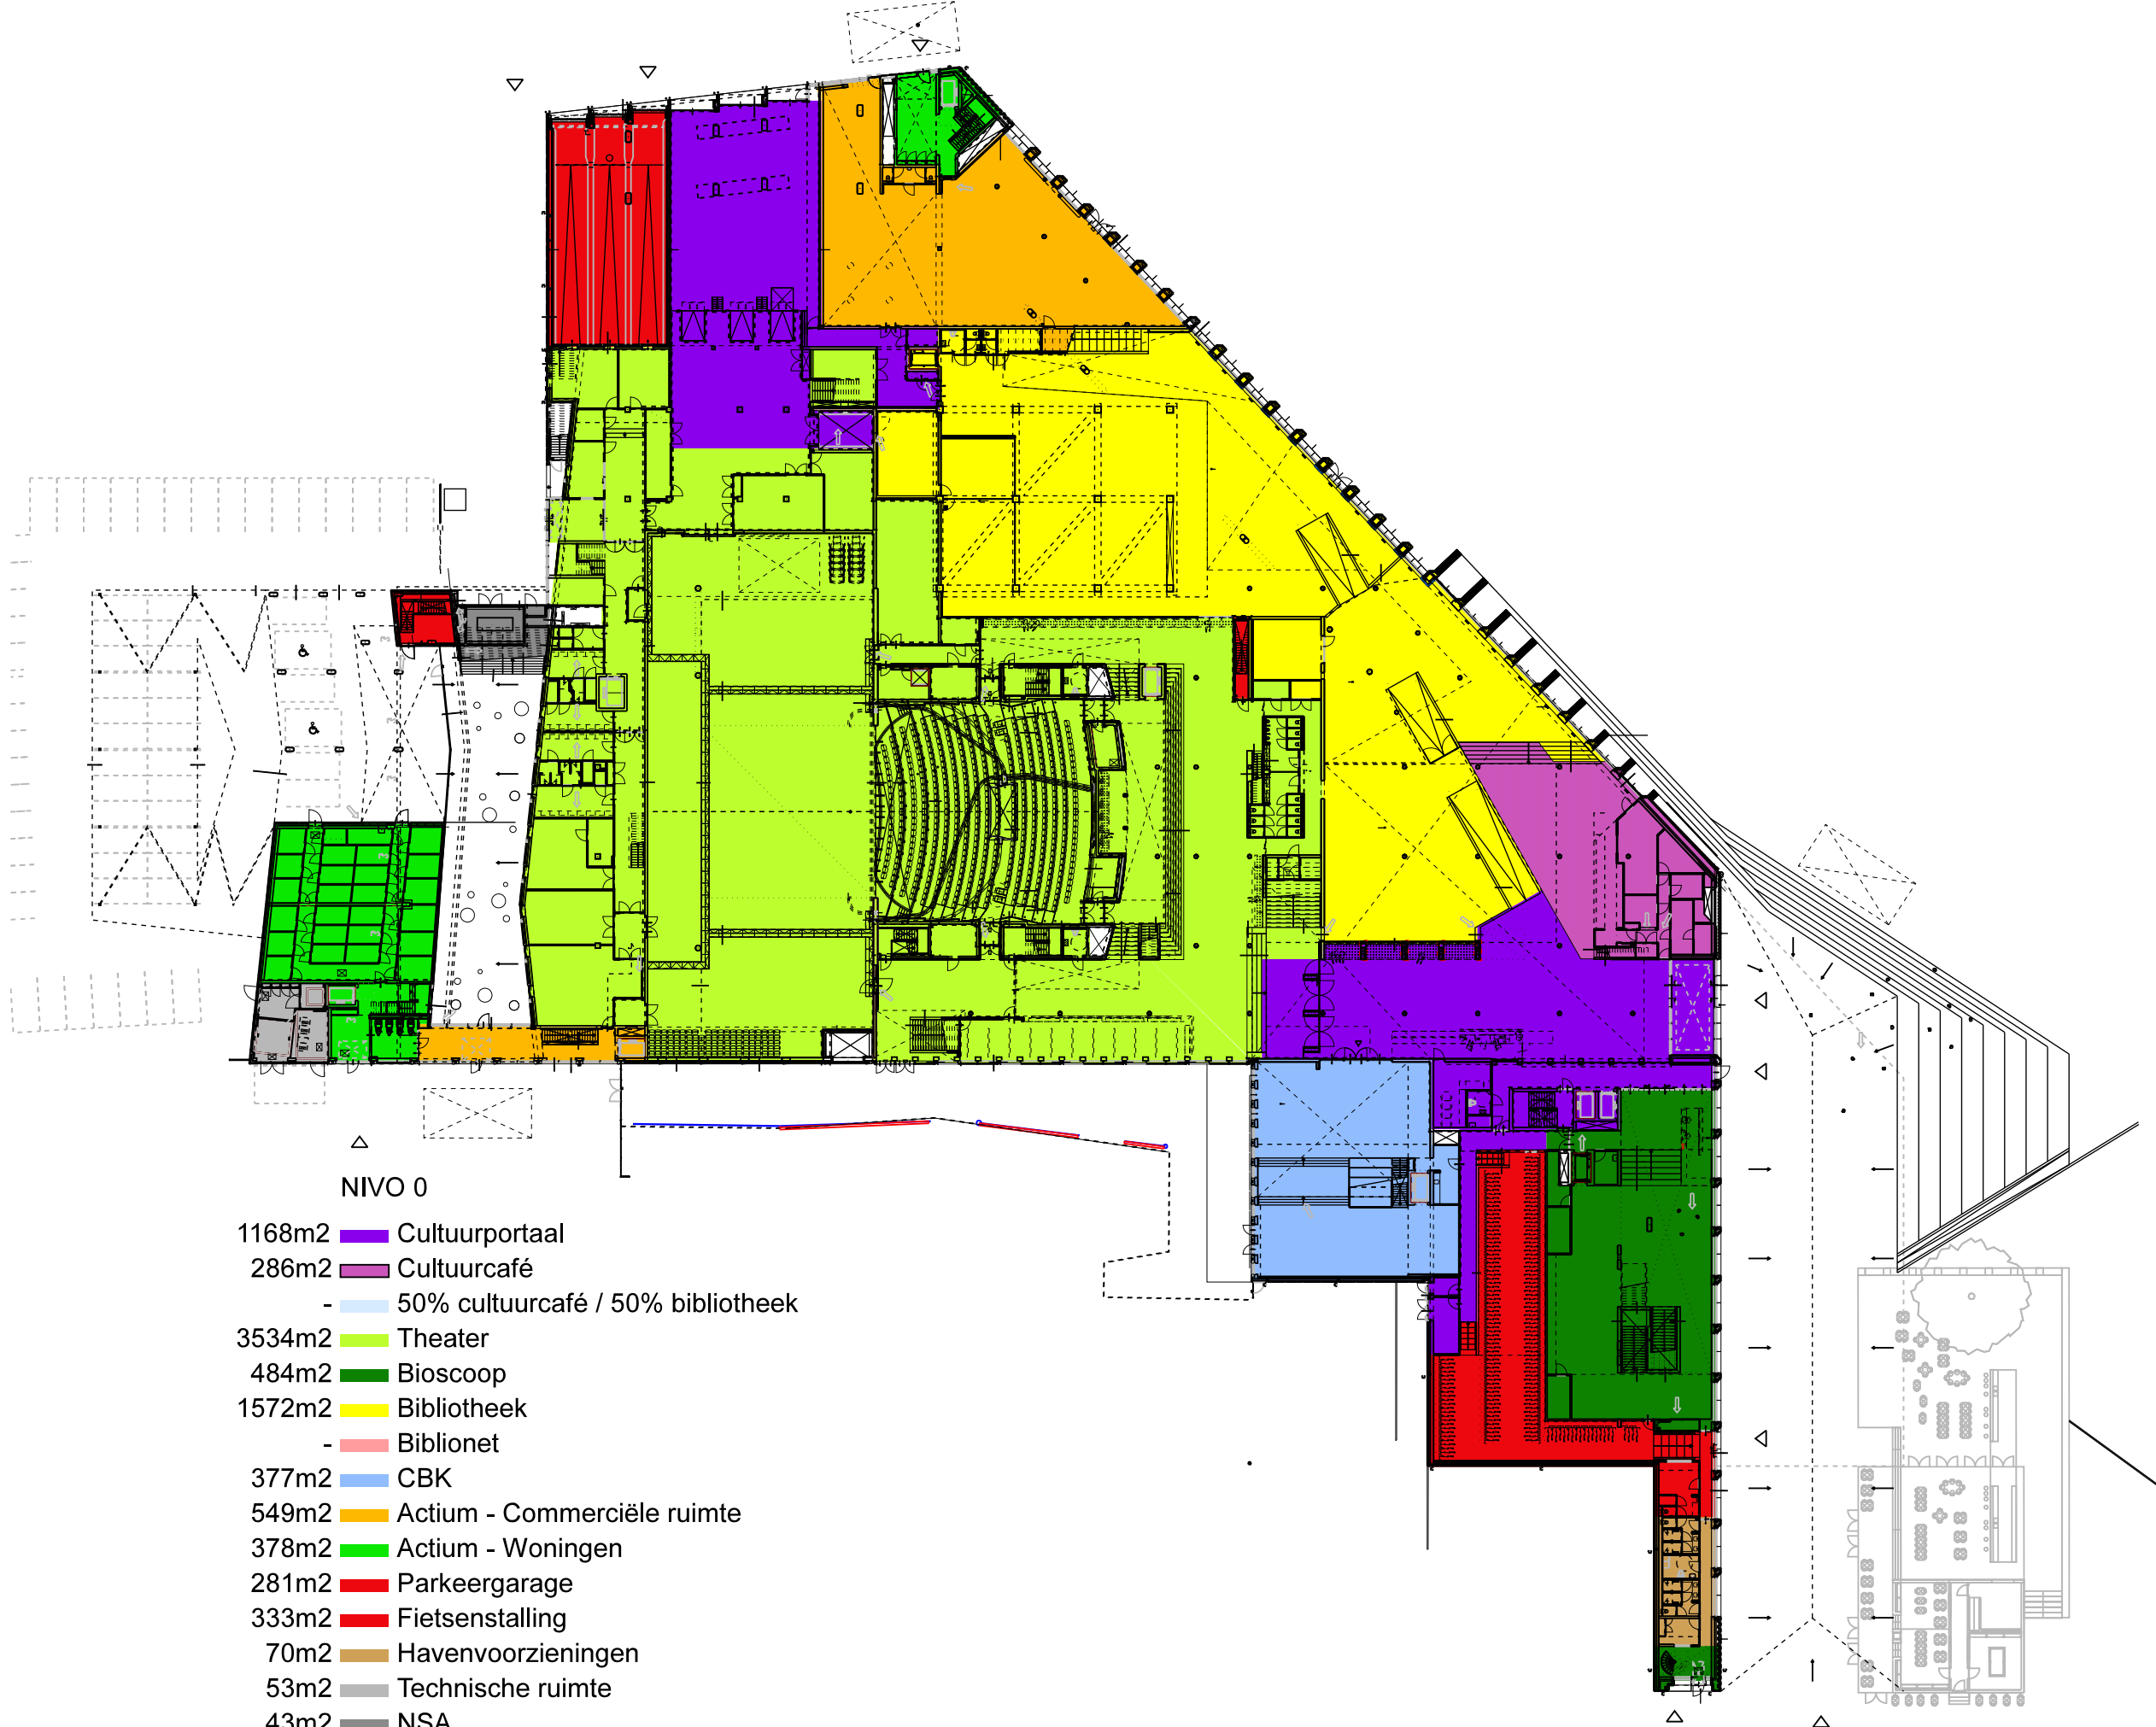

- NIVO 0
- 1168m2 Cultuurportaal
 - 286m2 Cultuurcafé
 - 50% cultuurcafé / 50% bibliotheek
 - 3534m2 Theater
 - 484m2 Bioscoop
 - 1572m2 Bibliotheek
 - Biblionet
 - 377m2 CBK
 - 549m2 Actium - Commerciële ruimte
 - 378m2 Actium - Woningen
 - 281m2 Parkeergarage
 - 333m2 Fietsenstalling
 - 70m2 Havenvoorzieningen
 - 53m2 Technische ruimte
 - 43m2 NSA
 - Gemeente / Actium gezamenlijk
 - Techniek Bioscoop / CBK
 - 9128m2 Totaal

DeZwarteHond.
GREINER
VAN GOOR
HUIJTEN
ARCHITECTEN BV

Project
De Nieuwe Kolk

Tekeningnummer
W 114 00

Onderwerp
Opp. per Gebruiker nivo 0

Projectnummer
080405

Schaal
1:600

Datum
20-01-2012

Opdrachtgever
BAM Utiliteitsbouw

Formaat
A3 (420mm x 297mm)

File
..\080405\ 114

Wijzigingen	
Datum	Aard
-	-
-	-

De Zwarte Hond
Postbus 1102
9701 BC Groningen
Hoge der A 11
9712 AC Groningen
T 050 313 40 05
F 050 318 54 60

info@dezwartehond.nl
www.dezwartehond.nl



NIVO 1	
183m2	Cultuurportaal
-	Cultuurcafé
139m2	50% cultuurcafé / 50% bibliotheek
2919m2	Theater
707m2	Bioscoop
317m2	Bibliotheek
-	Biblionet
151m2	CBK
38m2	Actium - Commerciële ruimte
1217m2	Actium - Woningen
-	Parkeergarage
-	Fietsenstalling
-	Havenvoorzieningen
-	Technische ruimte
-	NSA
-	Gemeente / Actium gezamenlijk
-	Techniek Bioscoop / CBK
5671m2	Totaal

DeZwarteHond.

GREINER
VAN GOOR
HUIJTEN
ARCHITECTEN BV

Project

De Nieuwe Kolk

Tekeningnummer

W 114 01

Onderwerp

Opp. per Gebruiker nivo 1

Projectnummer

080405

Schaal

1:600

Datum

20-01-2012

Opdrachtgever

BAM Utiliteitsbouw

Formaat

A3 (420mm x 297mm)

File

..\080405\ 114


Wijzigingen

Datum	Aard
-	-
-	-
-	-


De Zwarte Hond

Postbus 1102
9701 BC Groningen
Hoge der A 11
9712 AC Groningen
T 050 313 40 05
F 050 318 54 60

info@dezwartehond.nl
www.dezwartehond.nl

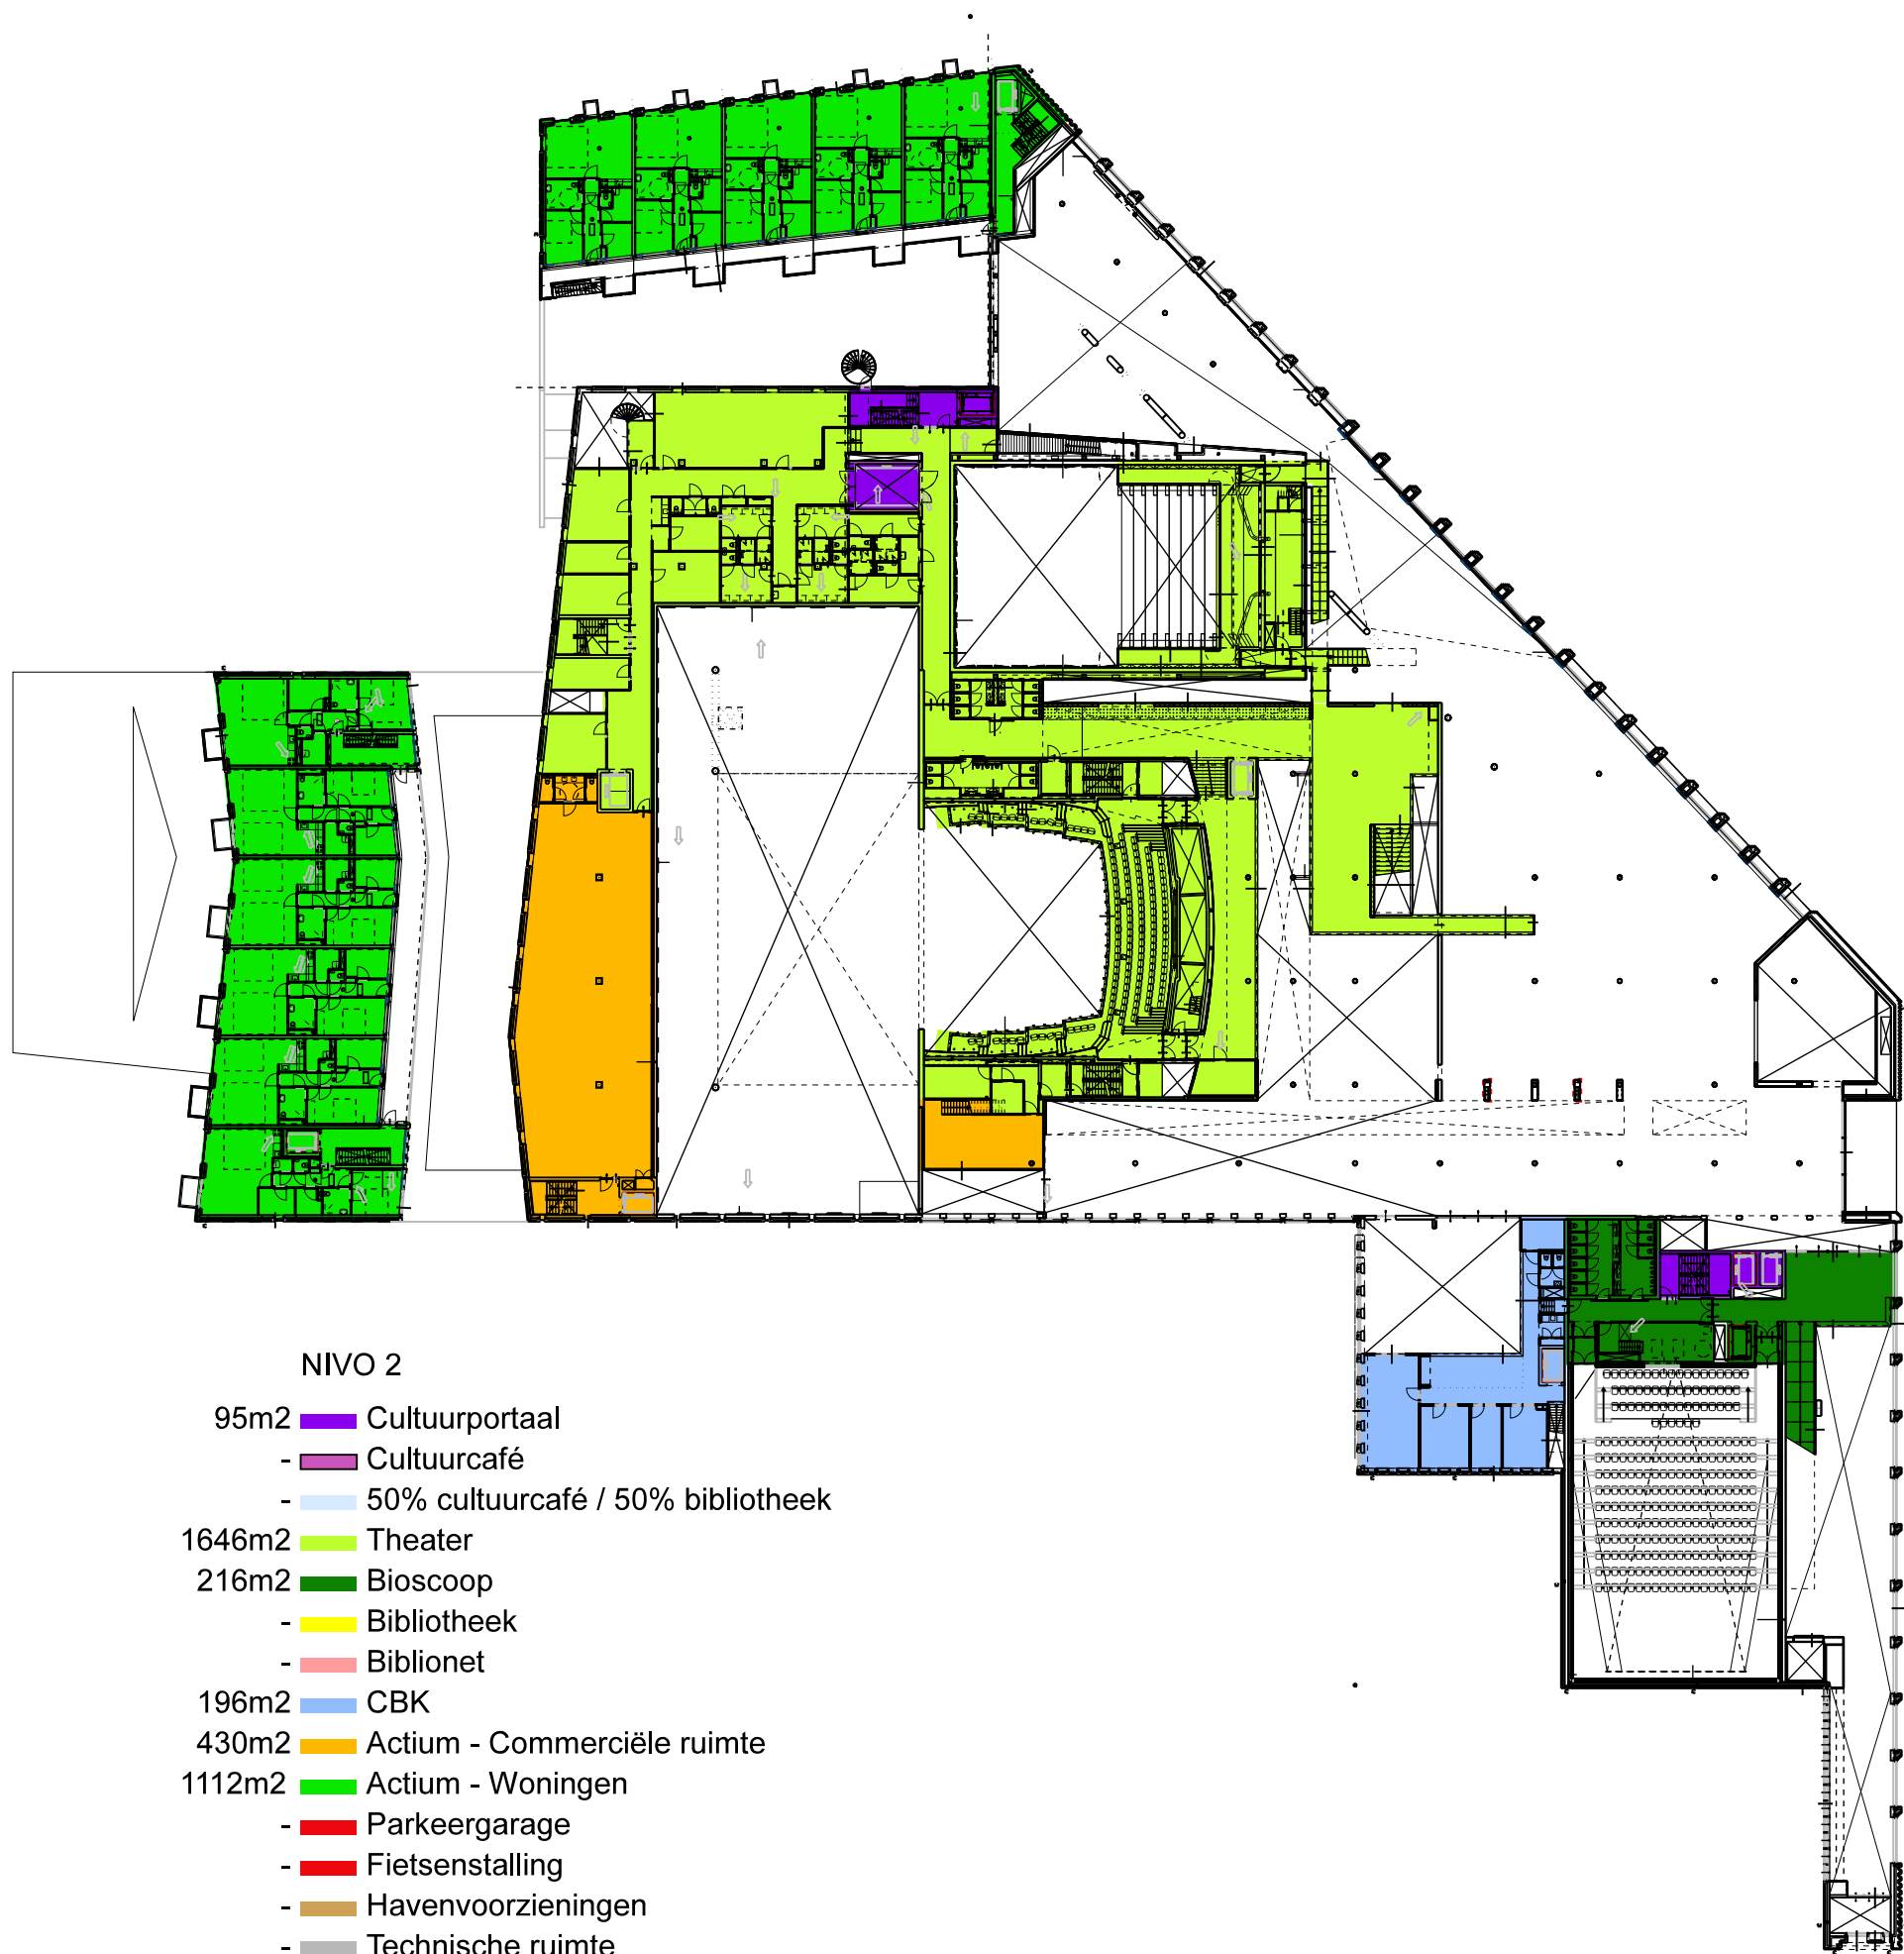

- NIVO 2
- 95m² Cultuurportaal
 - Cultuurcafé
 - 50% cultuurcafé / 50% bibliotheek
 - 1646m² Theater
 - 216m² Bioscoop
 - Bibliotheek
 - Biblionet
 - 196m² CBK
 - 430m² Actium - Commerciële ruimte
 - 1112m² Actium - Woningen
 - Parkeergarage
 - Fietsenstalling
 - Havenvoorzieningen
 - Technische ruimte
 - NSA
 - Gemeente / Actium gezamenlijk
 - Techniek Bioscoop / CBK
 - 3695m² Totaal

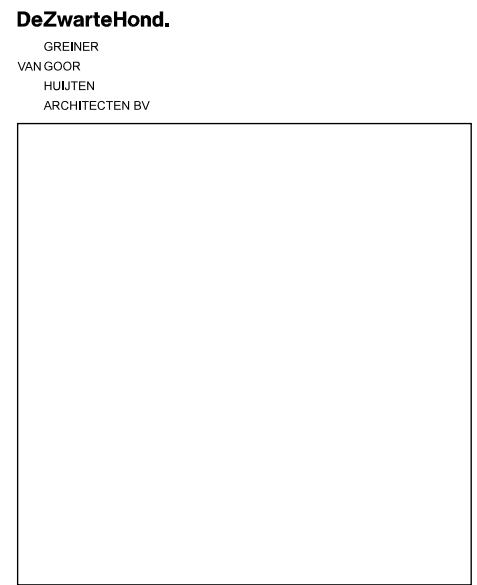

DeZwarteHond.
GREINER
VAN GOOR
HUIJTEN
ARCHITECTEN BV

Project
De Nieuwe Kolk

Tekeningnummer
W 114 02

Onderwerp
Opp. per Gebruiker nivo 2

Projectnummer
080405

Schaal
1:600

Datum
20-01-2012

Opdrachtgever
BAM Utiliteitsbouw


Formaat
A3 (420mm x 297mm)

File
..\080405\ 114

Wijzigingen	
Datum	Aard
—	—
—	—
—	—

De Zwarte Hond
Postbus 1102
9701 BC Groningen
Hoge der A 11
9712 AC Groningen
T 050 313 40 05
F 050 318 54 60

info@dezwartehond.nl
www.dezwartehond.nl

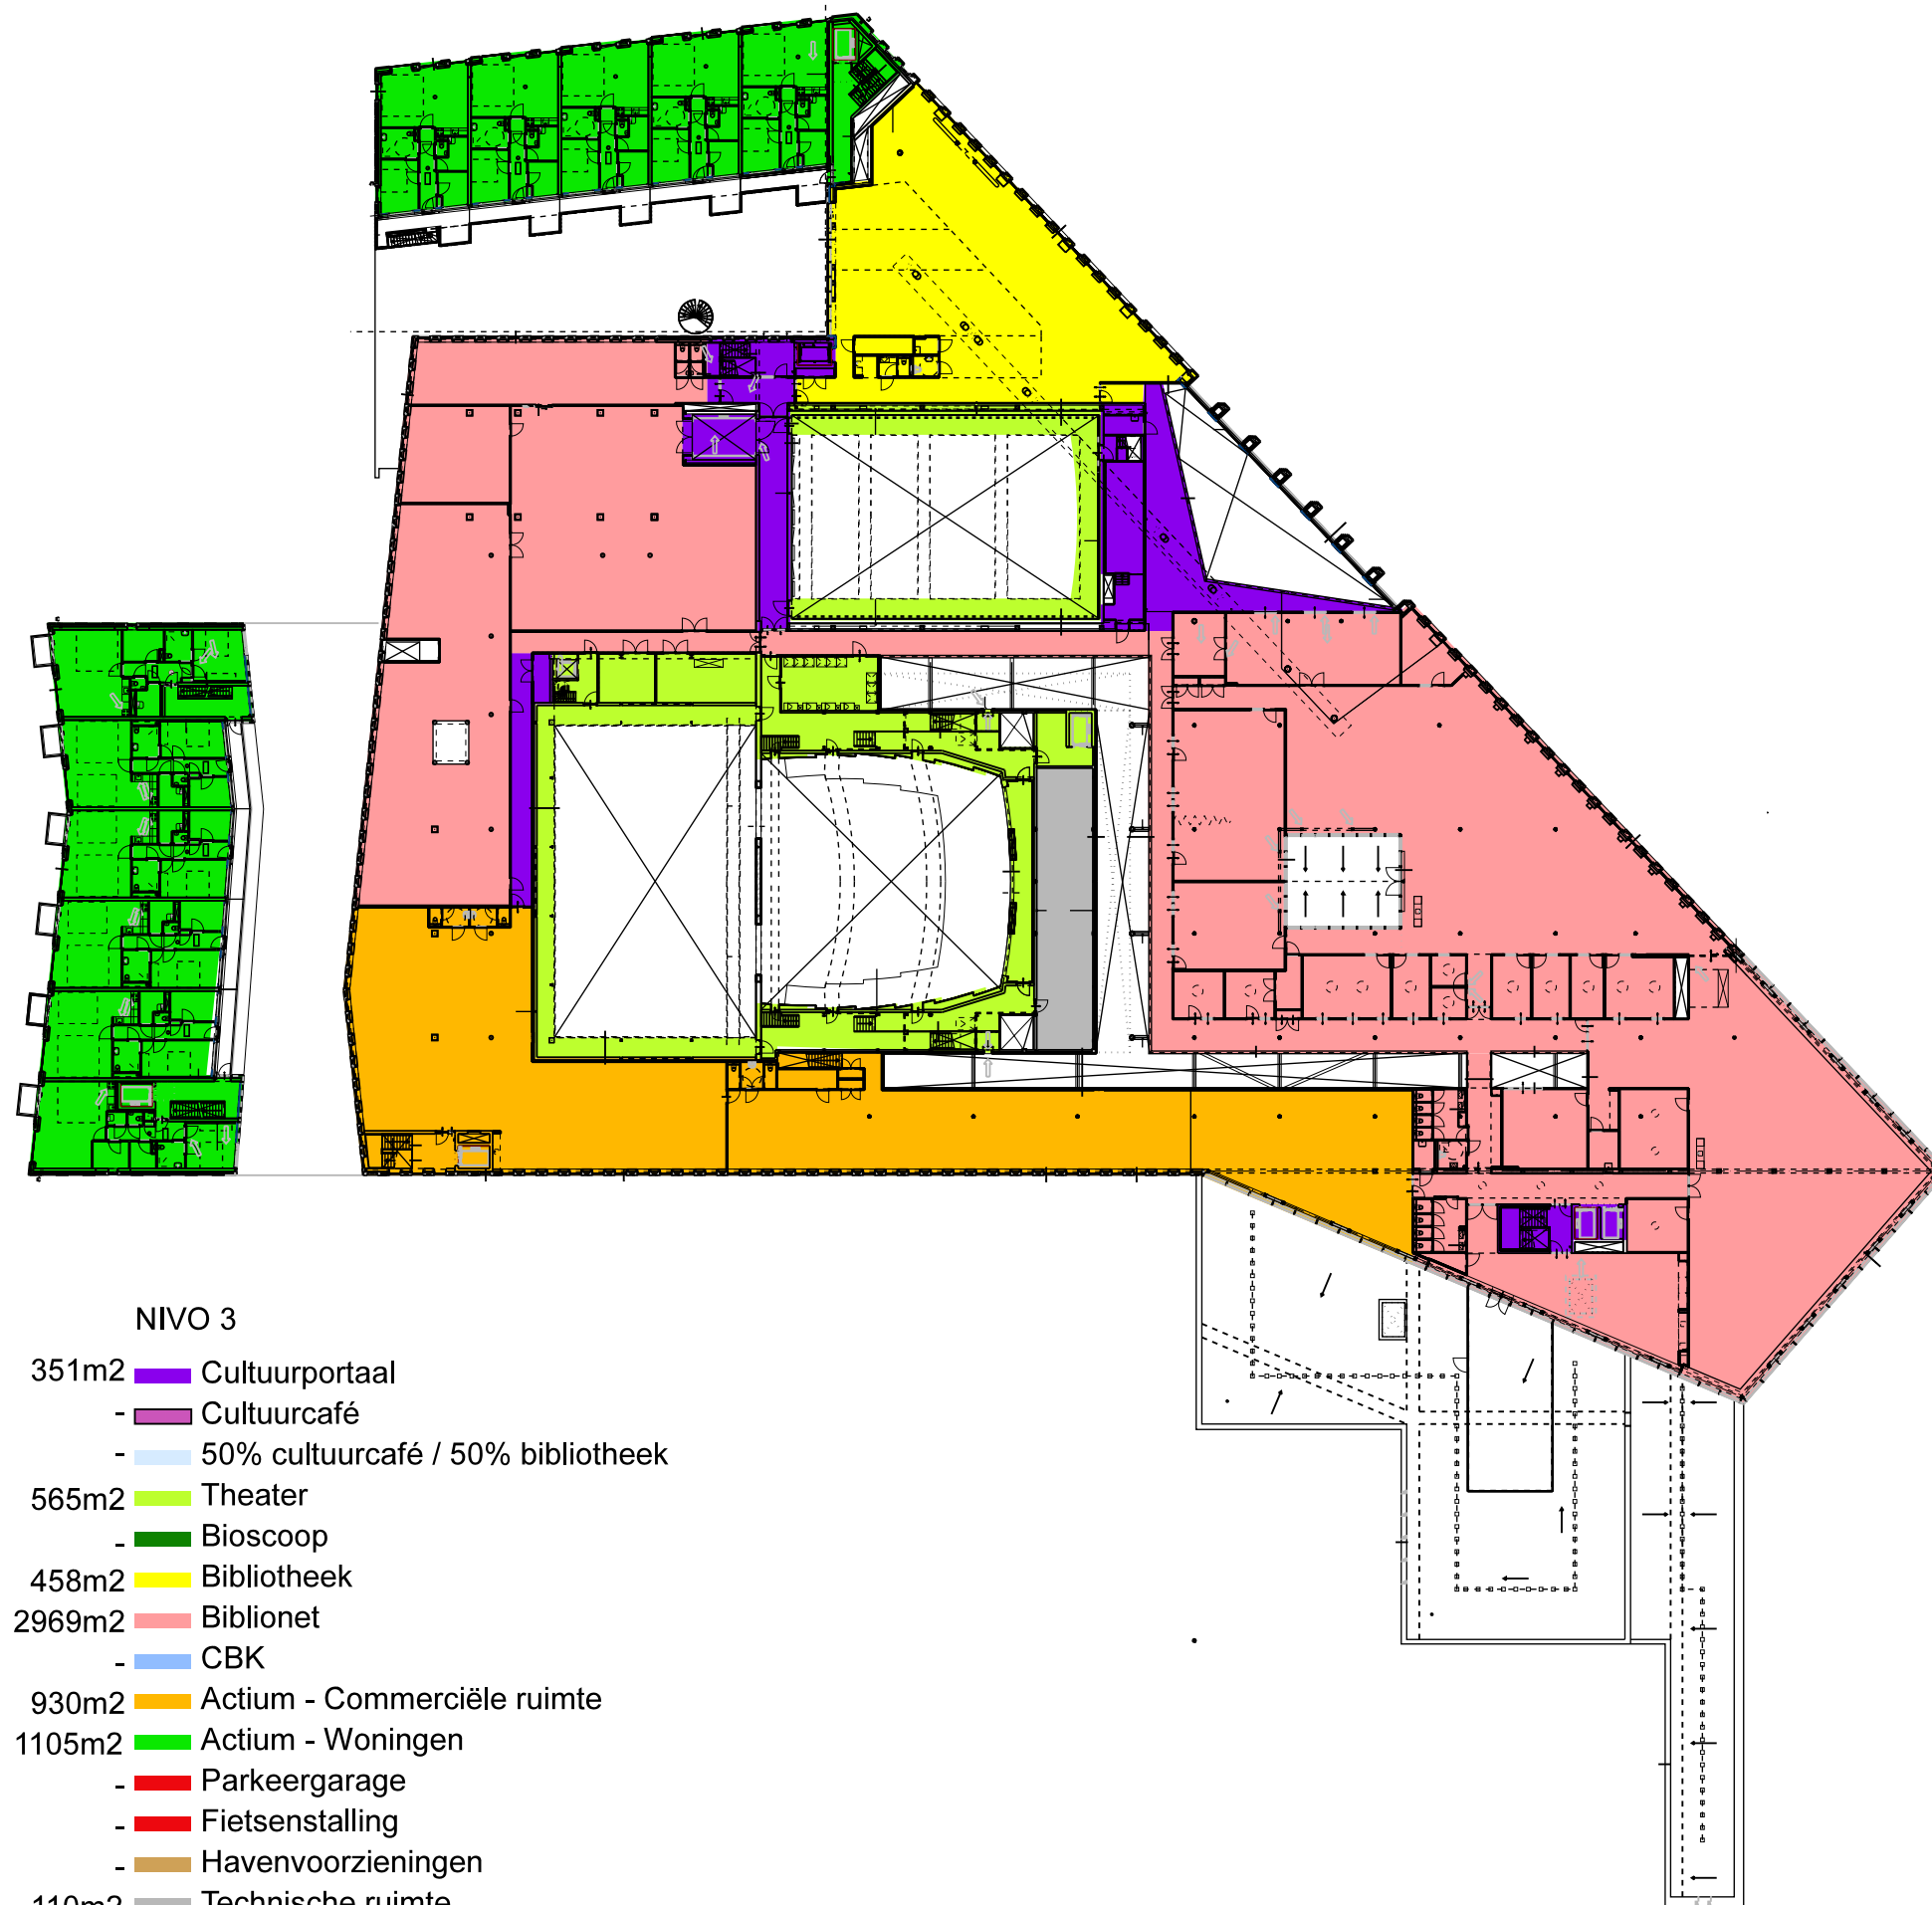

DeZwarteHond.

GREINER
VAN GOOR
HUIJTEN
ARCHITECTEN BV

Project

De Nieuwe Kolk

Tekeningnummer

W 114 03

Onderwerp

Opp. per gebruiker nivo 3

Projectnummer

080405

Schaal

1:600

Datum

20-01-2012

Opdrachtgever

BAM Utiliteitsbouw

Formaat

A3 (420mm x 297mm)

File

..\080405\ 114


Wijzigingen

Datum	Aard
—	—
—	—
—	—

De Zwarte Hond

Postbus 1102
9701 BC Groningen
Hoge der A 11
9712 AC Groningen
T 050 313 40 05
F 050 318 54 60

info@dezwarethond.nl
www.dezwarethond.nl

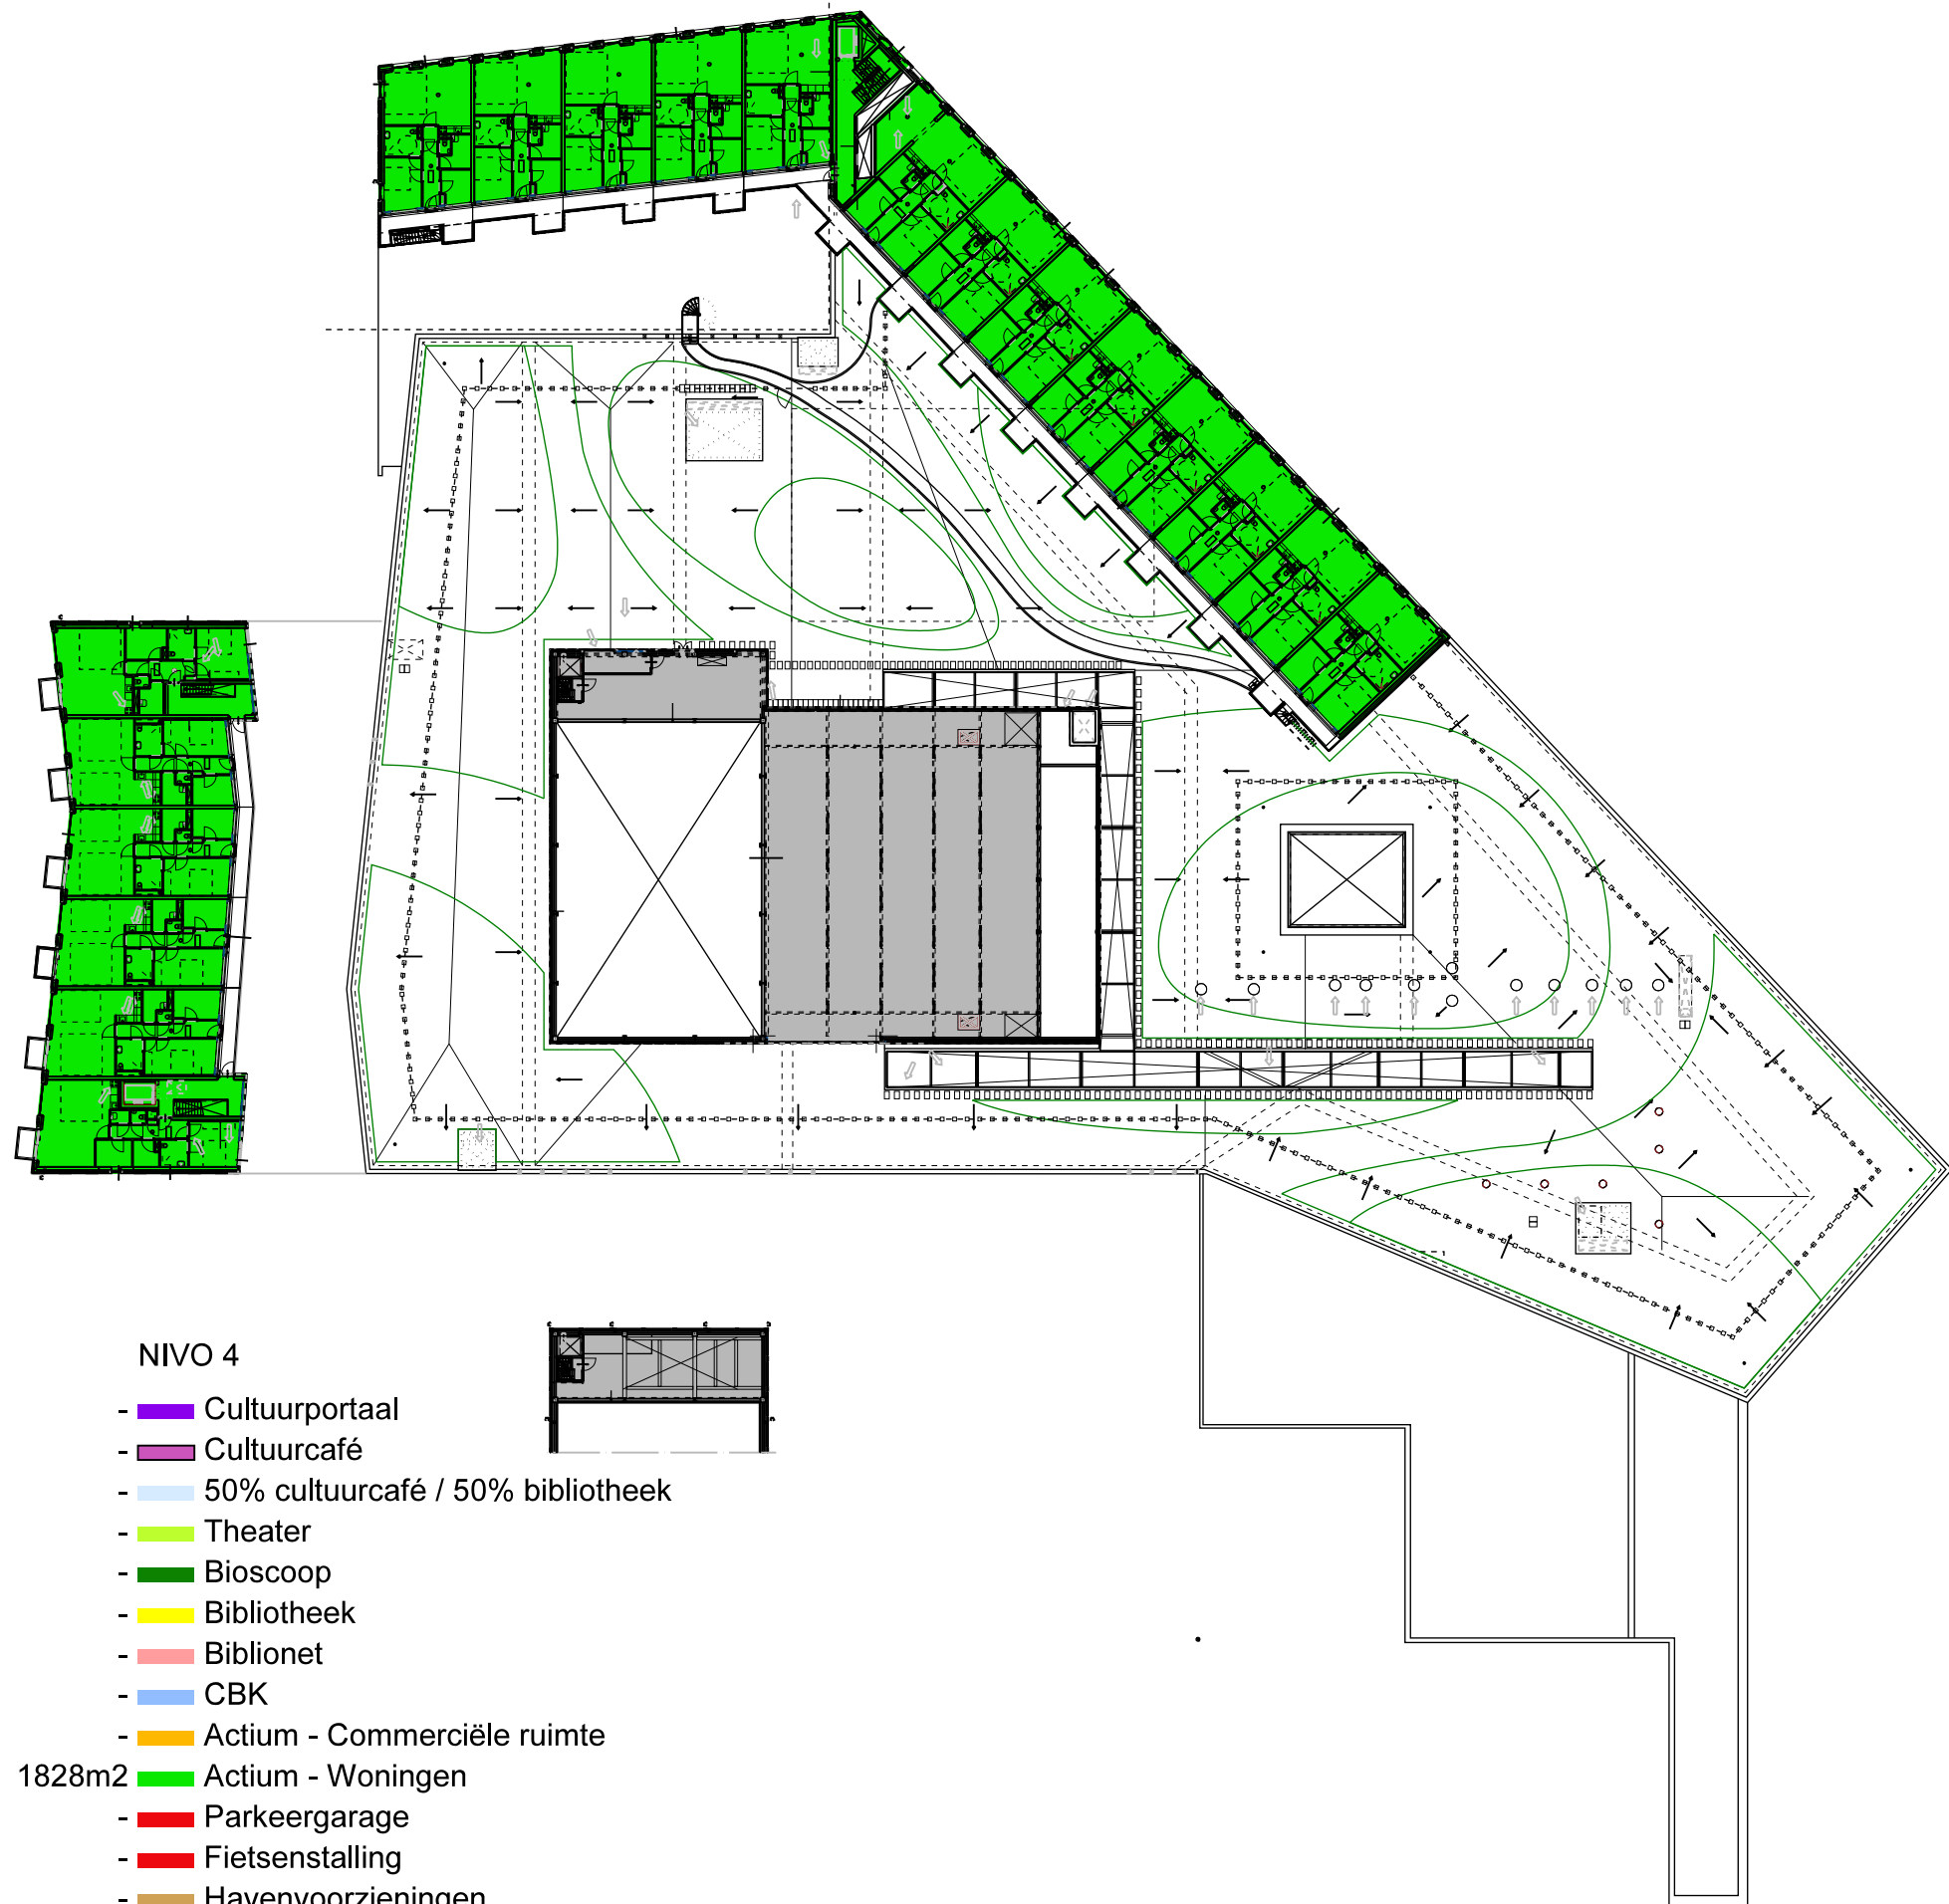

- NIVO 4
- Cultuurportaal
 - Cultuurcafé
 - 50% cultuurcafé / 50% bibliotheek
 - Theater
 - Bioscoop
 - Bibliotheek
 - Biblionet
 - CBK
 - Actium - Commerciële ruimte
 - Actium - Woningen
 - Parkeergarage
 - Fietsenstalling
 - Havenvoorzieningen
 - Technische ruimte
 - NSA
 - Gemeente / Actium gezamenlijk
 - Techniek Bioscoop / CBK

2615m2 Totaal

DeZwarteHond.

GREINER
VAN GOOR
HUIJTEN
ARCHITECTEN BV

Project

De Nieuwe Kolk

Tekeningnummer

W 114 04

Onderwerp

Opp. per Gebruiker nivo 4

Projectnummer

080405

Schaal

1:600

Datum

20-01-2012

Opdrachtgever

BAM Utiliteitsbouw

Formaat

A3 (420mm x 297mm)

File


..080405\ 114

Wijzigingen

Datum	Aard
-	-
-	-
-	-

De Zwarte Hond
Postbus 1102
9701 BC Groningen
Hoge der A 11
9712 AC Groningen
T 050 313 40 05
F 050 318 54 60

info@dezwarthond.nl
www.dezwarthond.nl

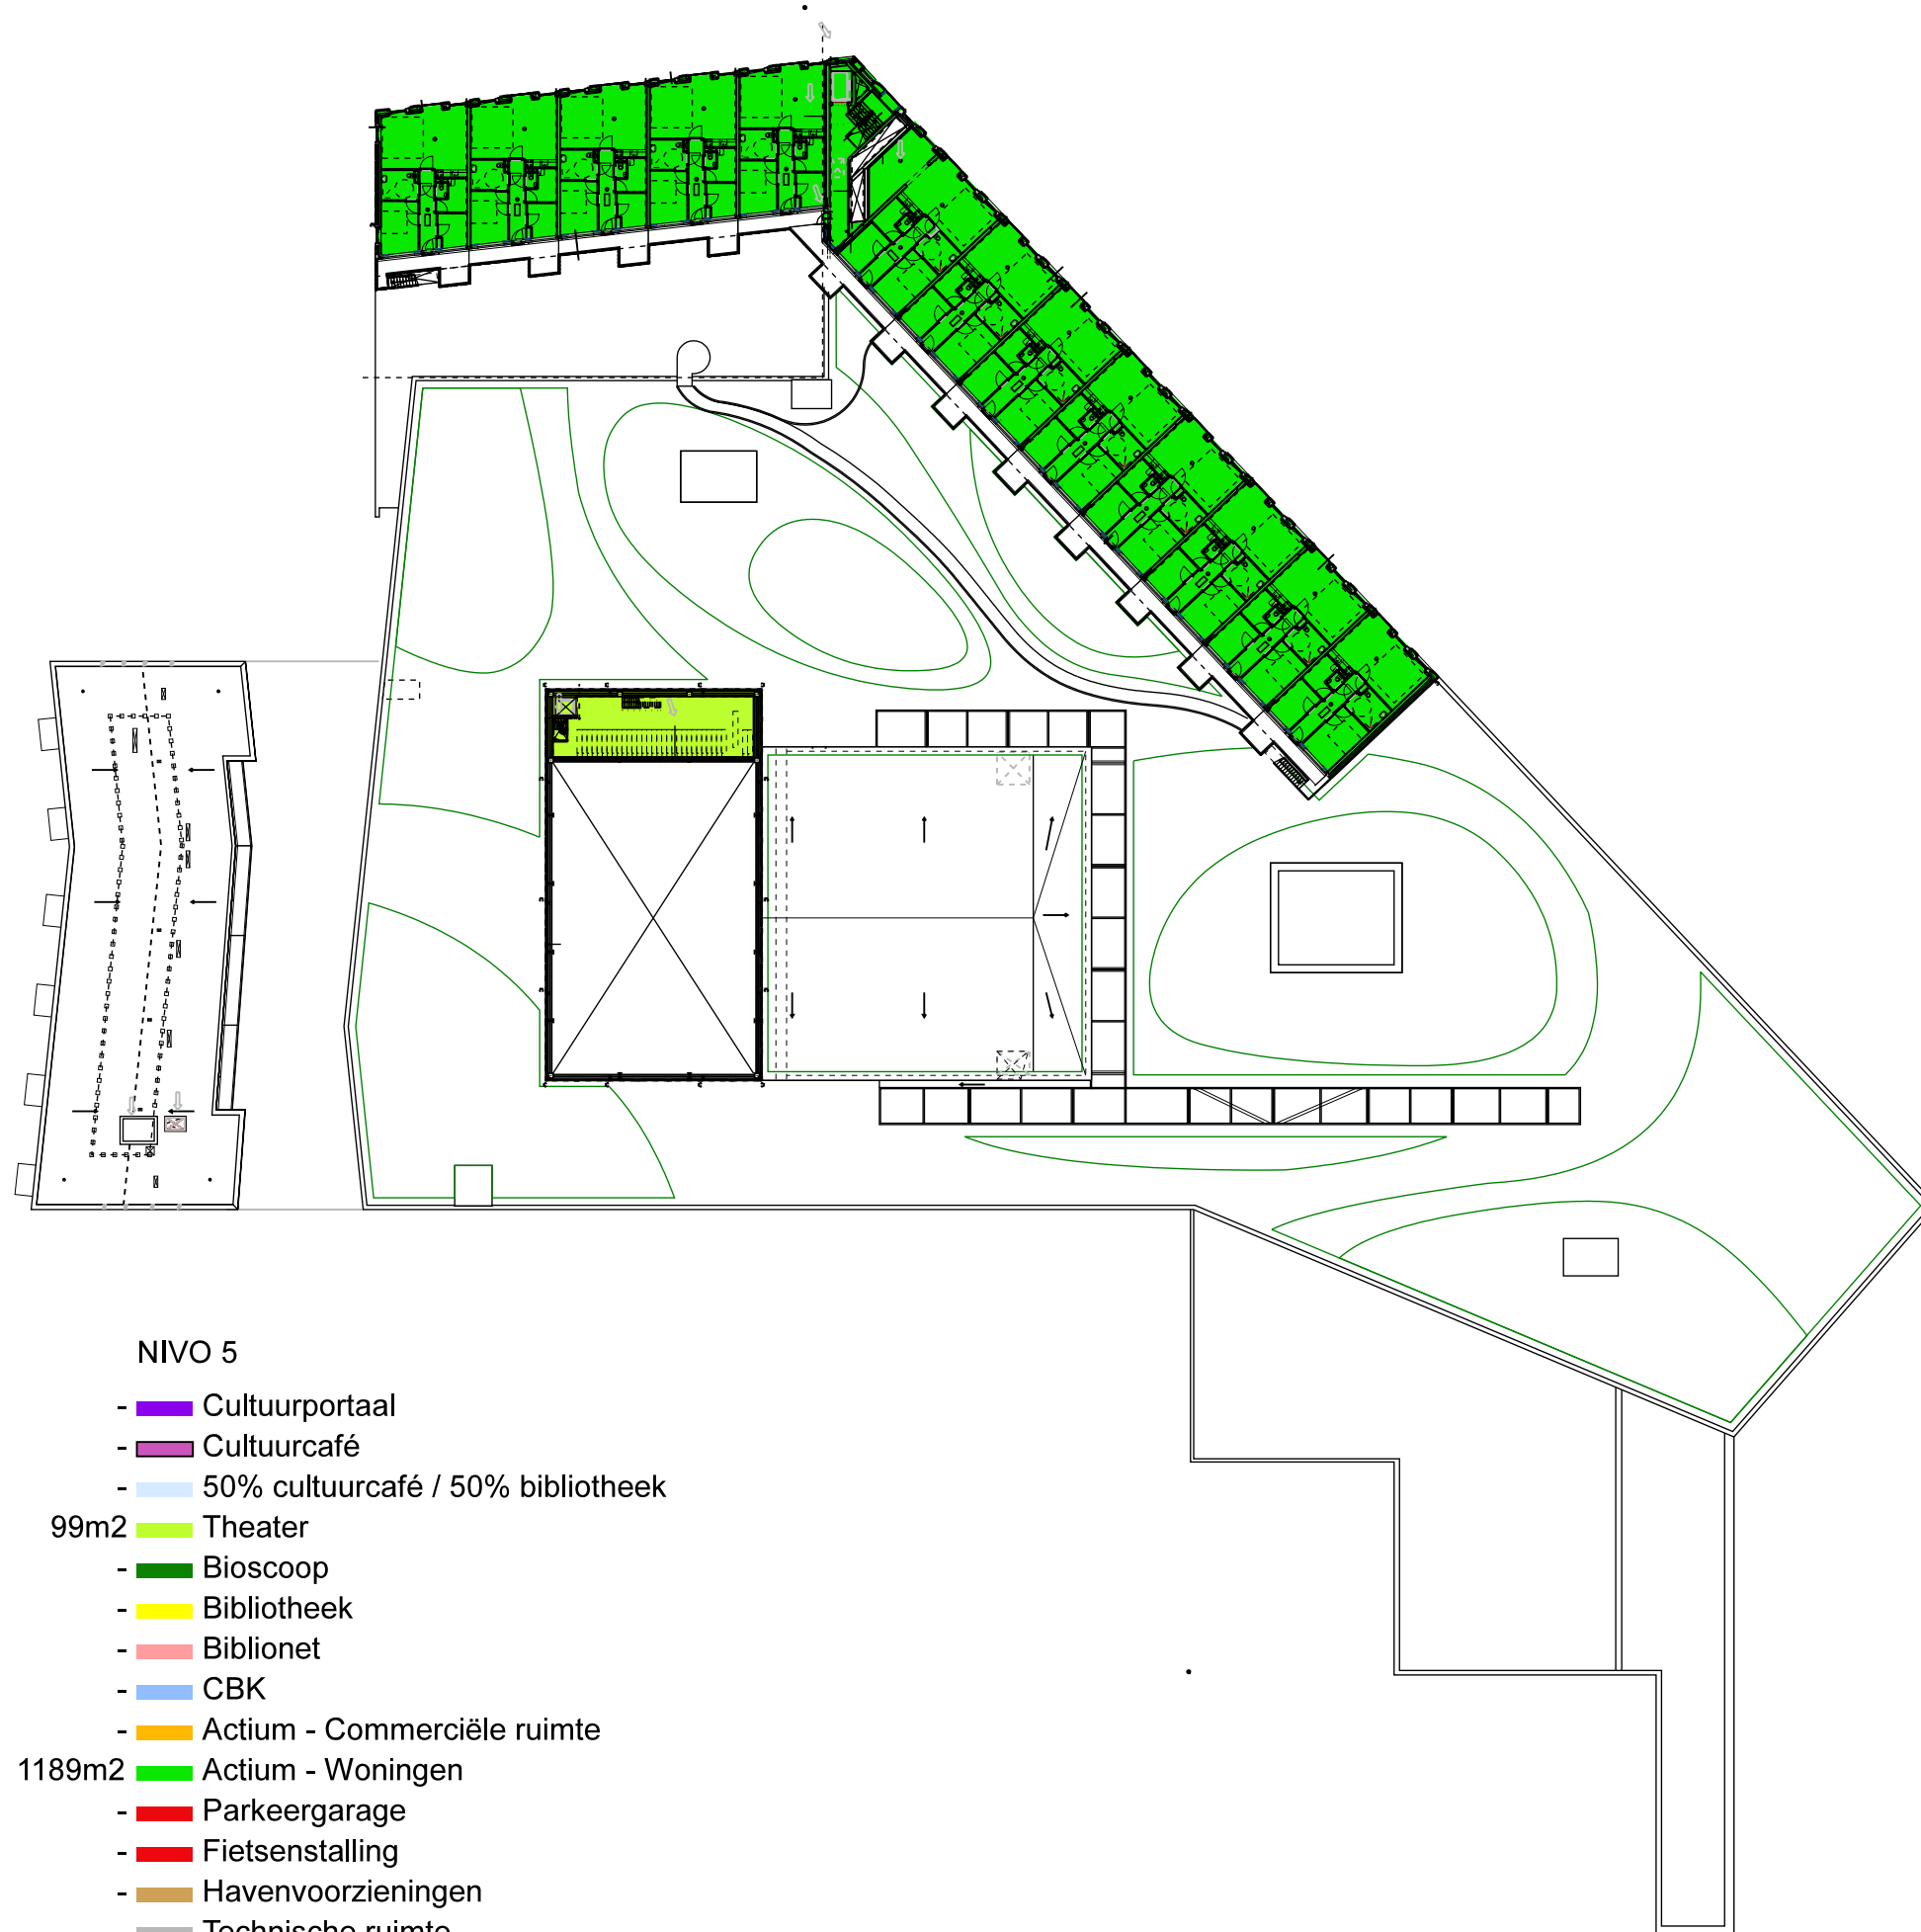

DeZwarteHond.

GREINER
VAN GOOR
HUIJTEN
ARCHITECTEN BV

Project

De Nieuwe Kolk

Tekeningnummer

W 114 05

Onderwerp

Opp. per Gebruiker nivo 5

Projectnummer

080405

Schaal

1:600

Datum

20-01-2012

Opdrachtgever

BAM Utiliteitsbouw

Formaat

A3 (420mm x 297mm)

File

..\080405\ 114


Wijzigingen

Datum	Aard
—	—
—	—
—	—

De Zwarte Hond

Postbus 1102
9701 BC Groningen
Hoge der A 11
9712 AC Groningen
T 050 313 40 05
F 050 318 54 60

info@dezwartehond.nl
www.dezwartehond.nl

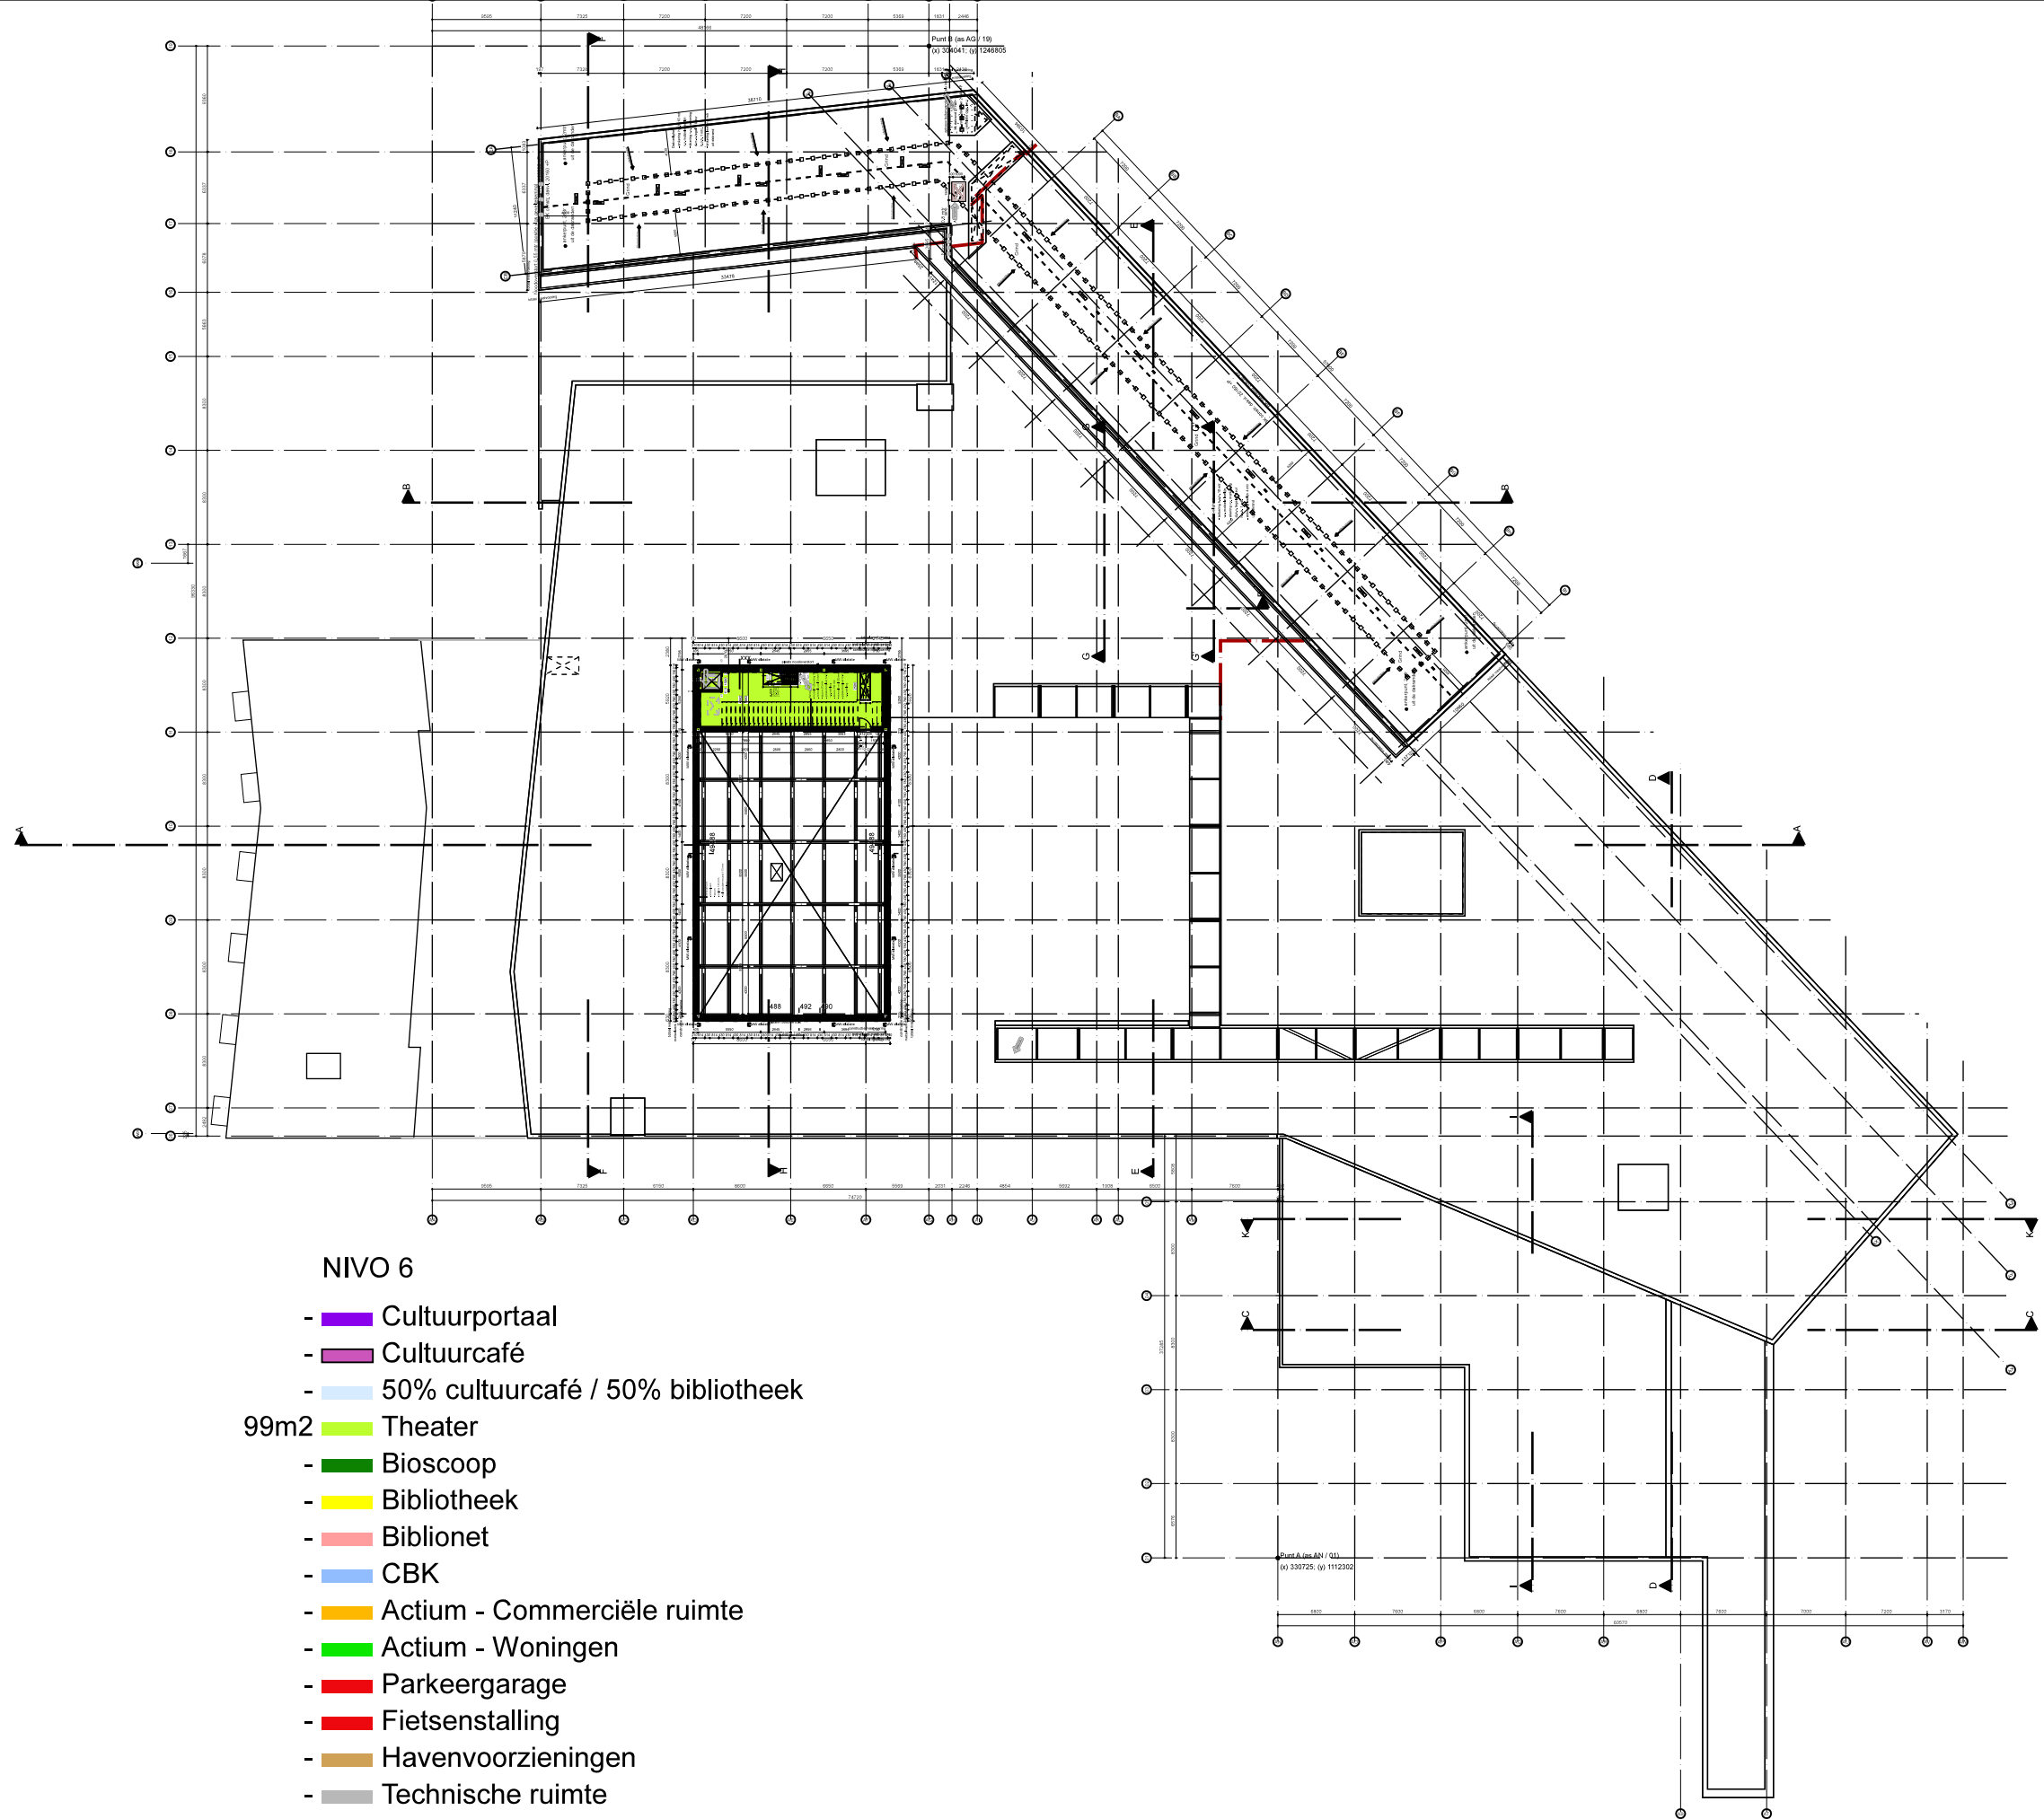

NIVO 6

- Cultuurportaal
- Cultuurcafé
- 50% cultuurcafé / 50% bibliotheek
- Theater
- Bioscoop
- Bibliotheek
- Biblionet
- CBK
- Actium - Commerciële ruimte
- Actium - Woningen
- Parkeergarage
- Fietsenstalling
- Havenvoorzieningen
- Technische ruimte
- NSA
- Gemeente / Actium gezamenlijk
- Techniek Bioscoop / CBK

99m2

Totaal

DeZwarteHond.

GREINER
VAN GOOR
HUIJTEN
ARCHITECTEN BV

Project

De Nieuwe Kolk

Tekeningnummer

W 114 06

Onderwerp

Opp. per Gebruiker nivo 6

Projectnummer

080405

Schaal

1:600

Datum

20-01-2012

Opdrachtgever

BAM Utiliteitsbouw

Formaat

A3 (420mm x 297mm)

File

..\080405\ 114

Wijzigingen

Datum	Aard
—	—
—	—
—	—

De Zwarte Hond
Postbus 1102
9701 BC Groningen
Hoge der A 11
9712 AC Groningen
T 050 313 40 05
F 050 318 54 60

info@dezwartehond.nl
www.dezwartehond.nl