




DOMEIN 4: ORGANISATIE

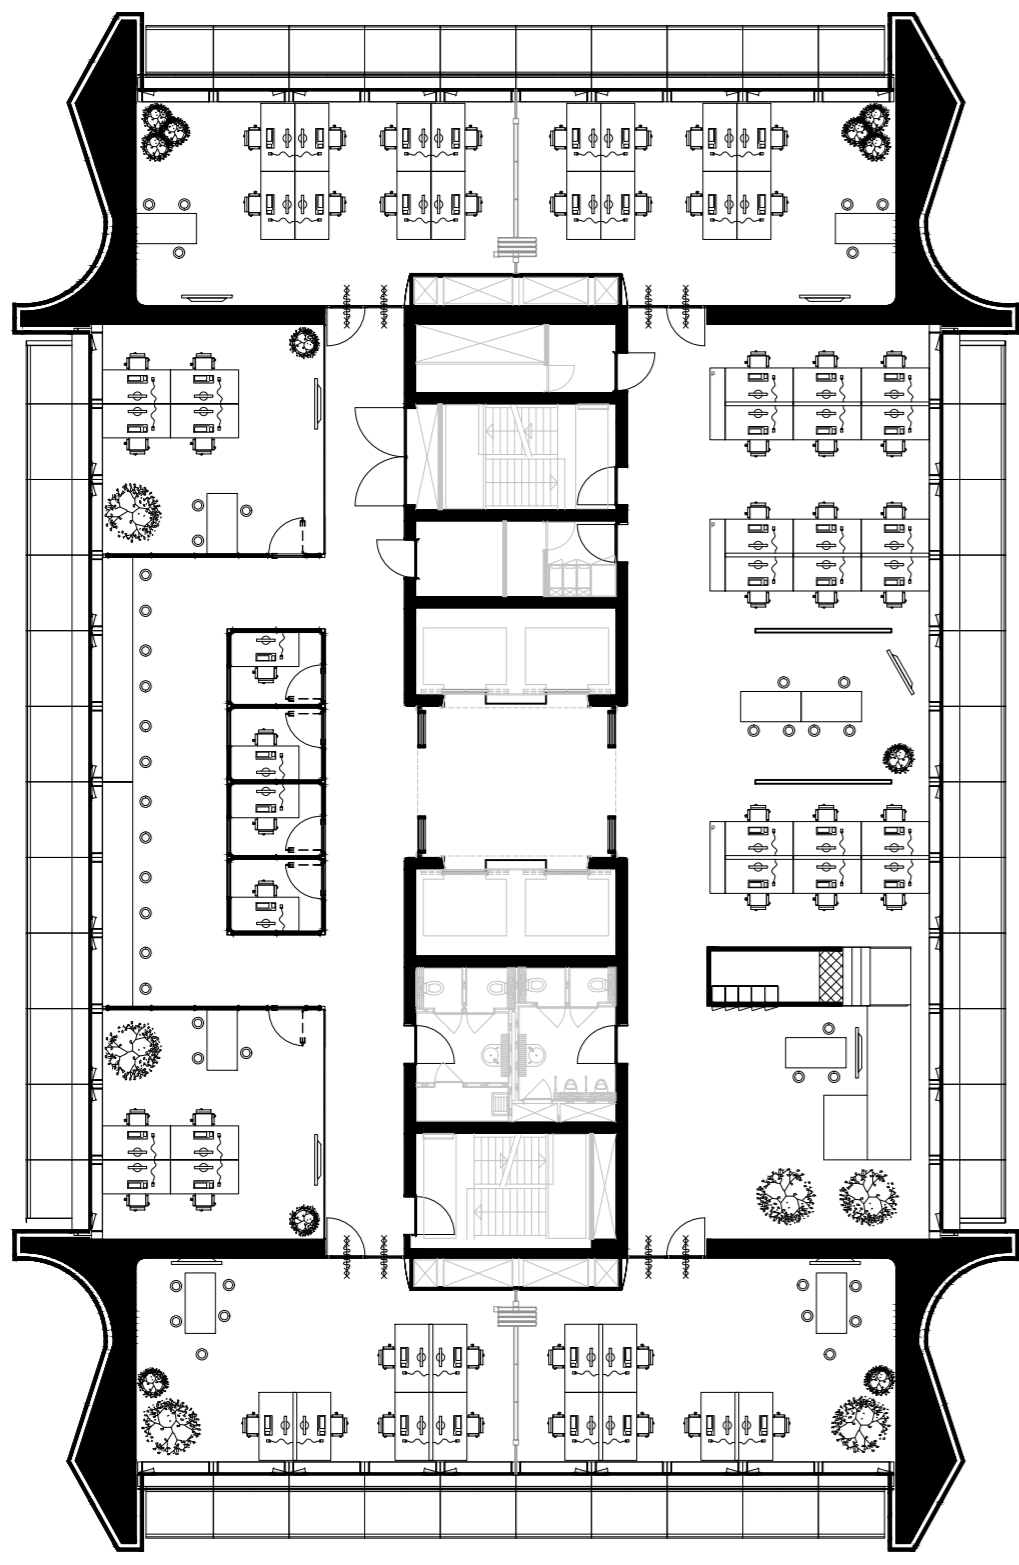

10e VERDIEPING

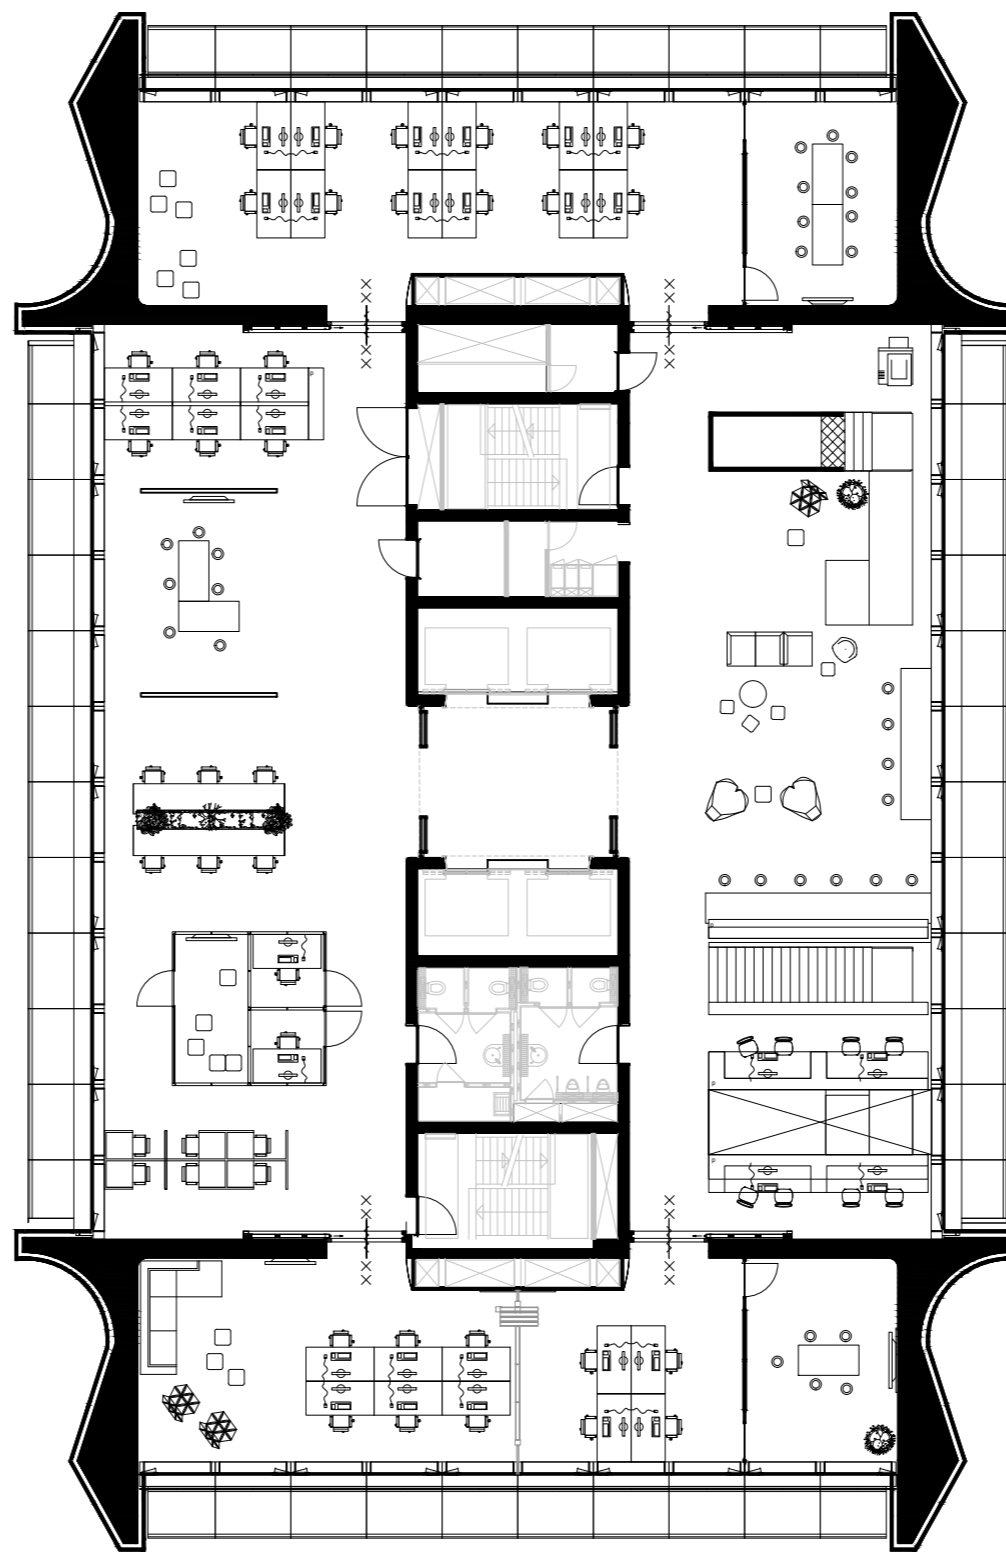


11e VERDIEPING

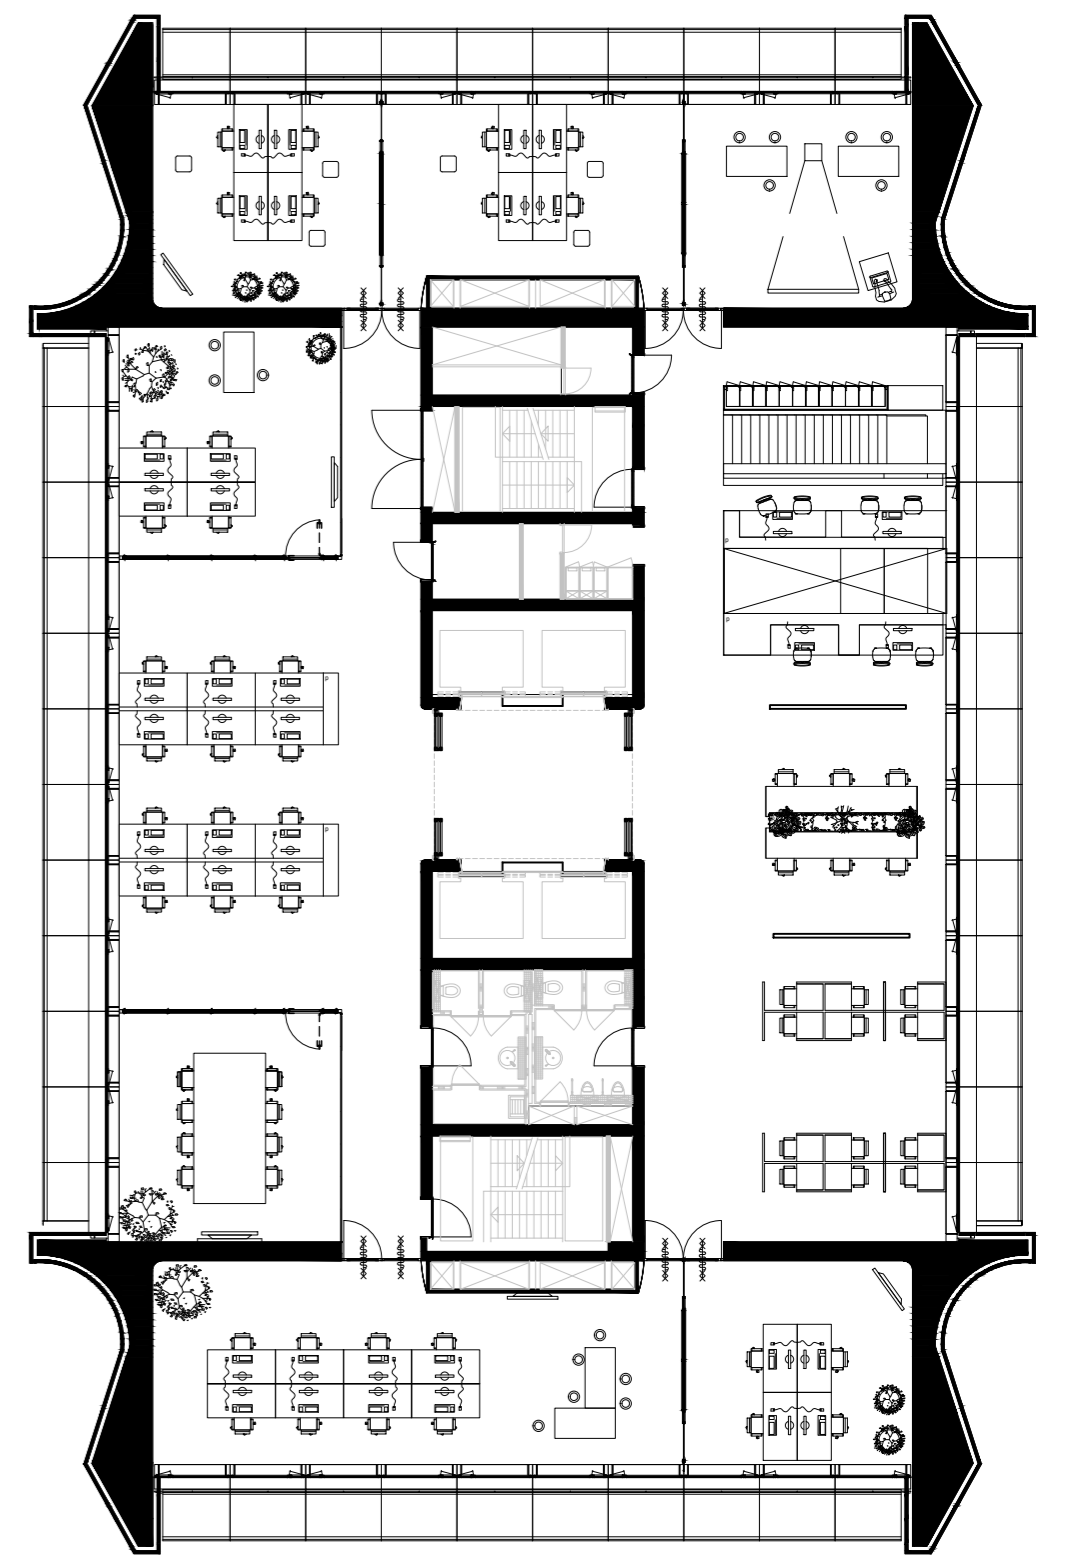


12e VERDIEPING


DOMEIN 5: ORGANISATIE

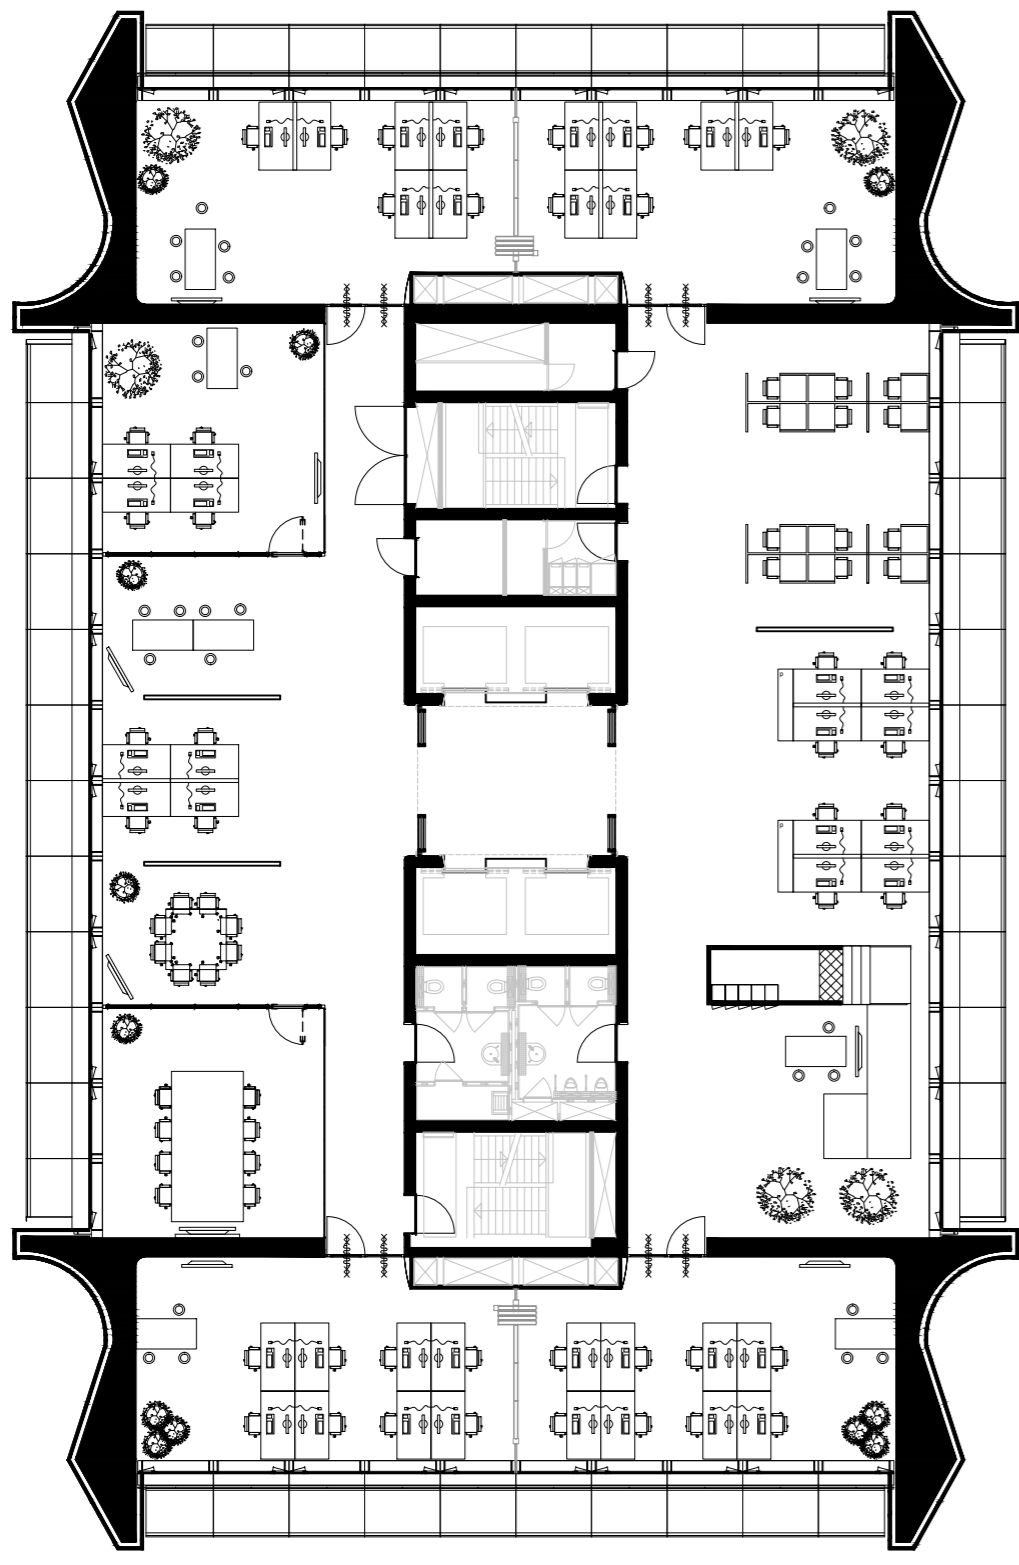

7e VERDIEPING

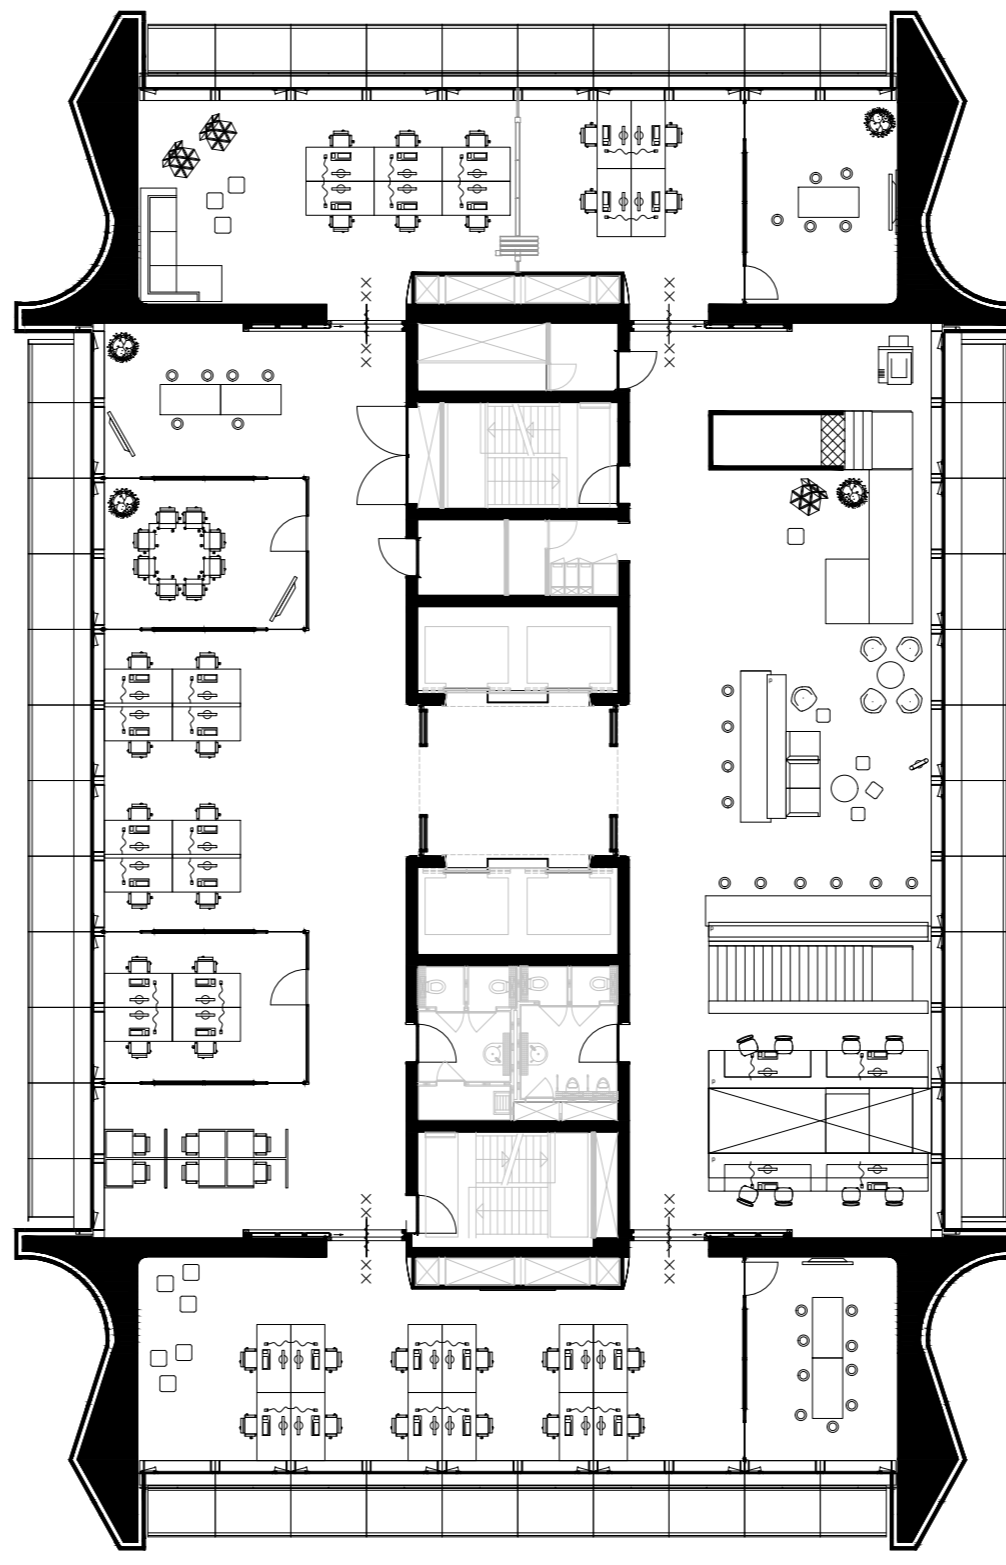


8e VERDIEPING

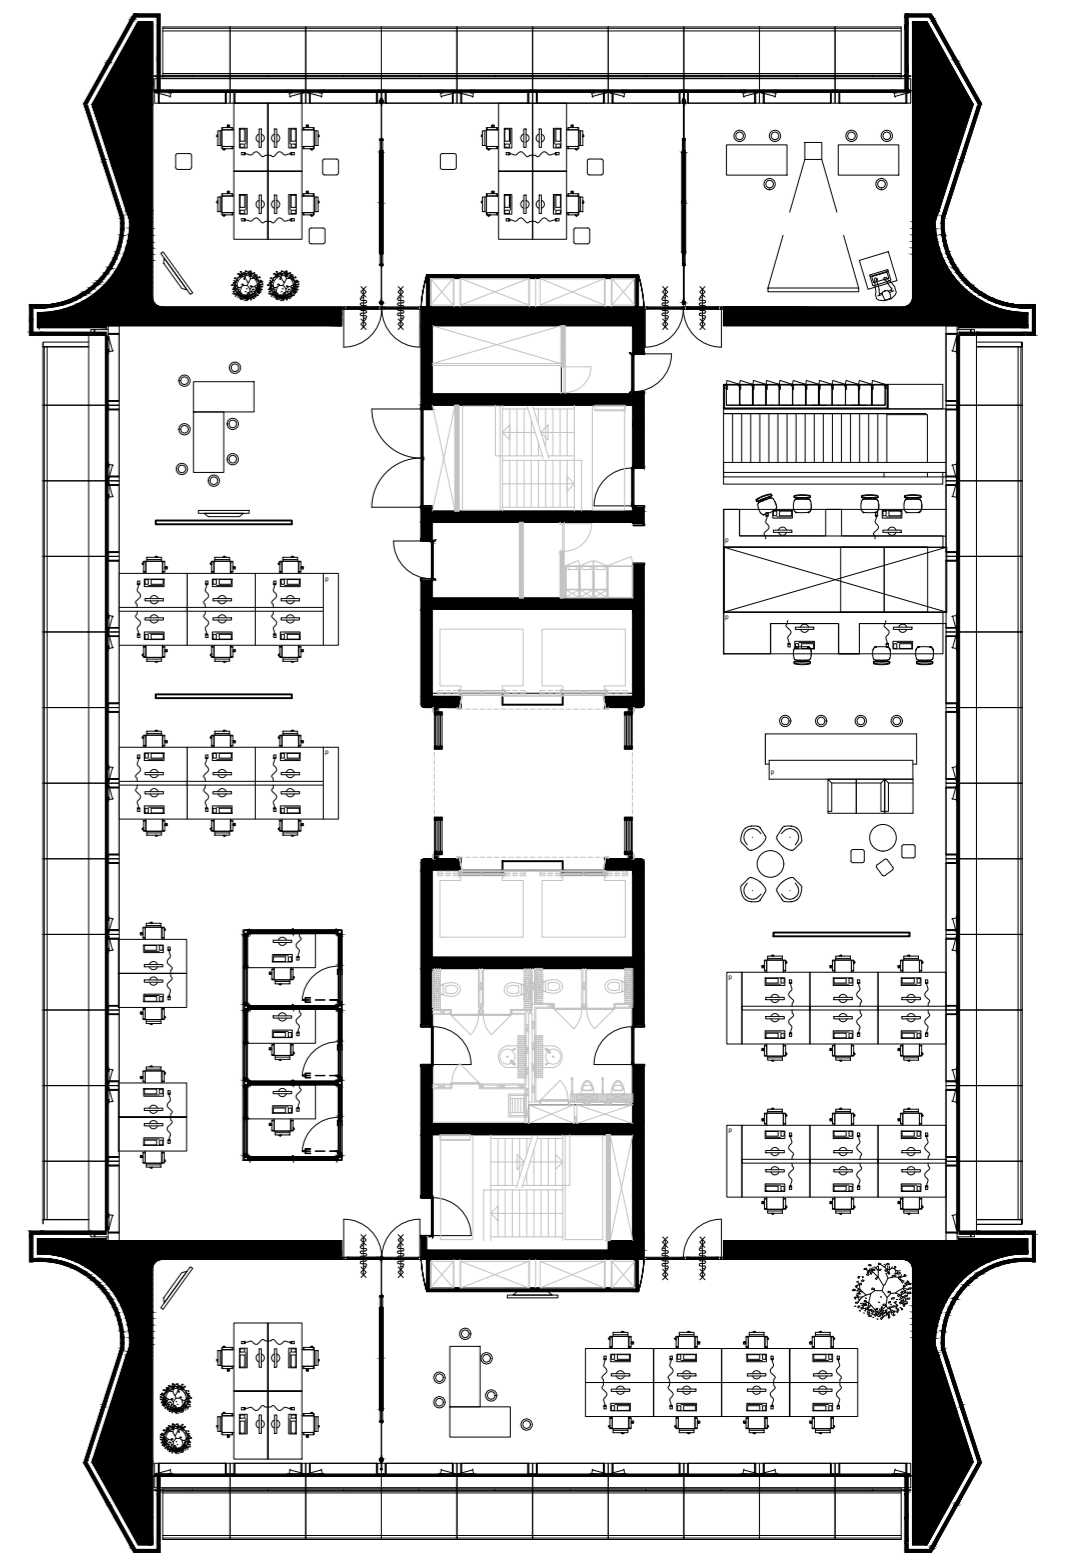


9e VERDIEPING


DOMEIN 6: LEEG

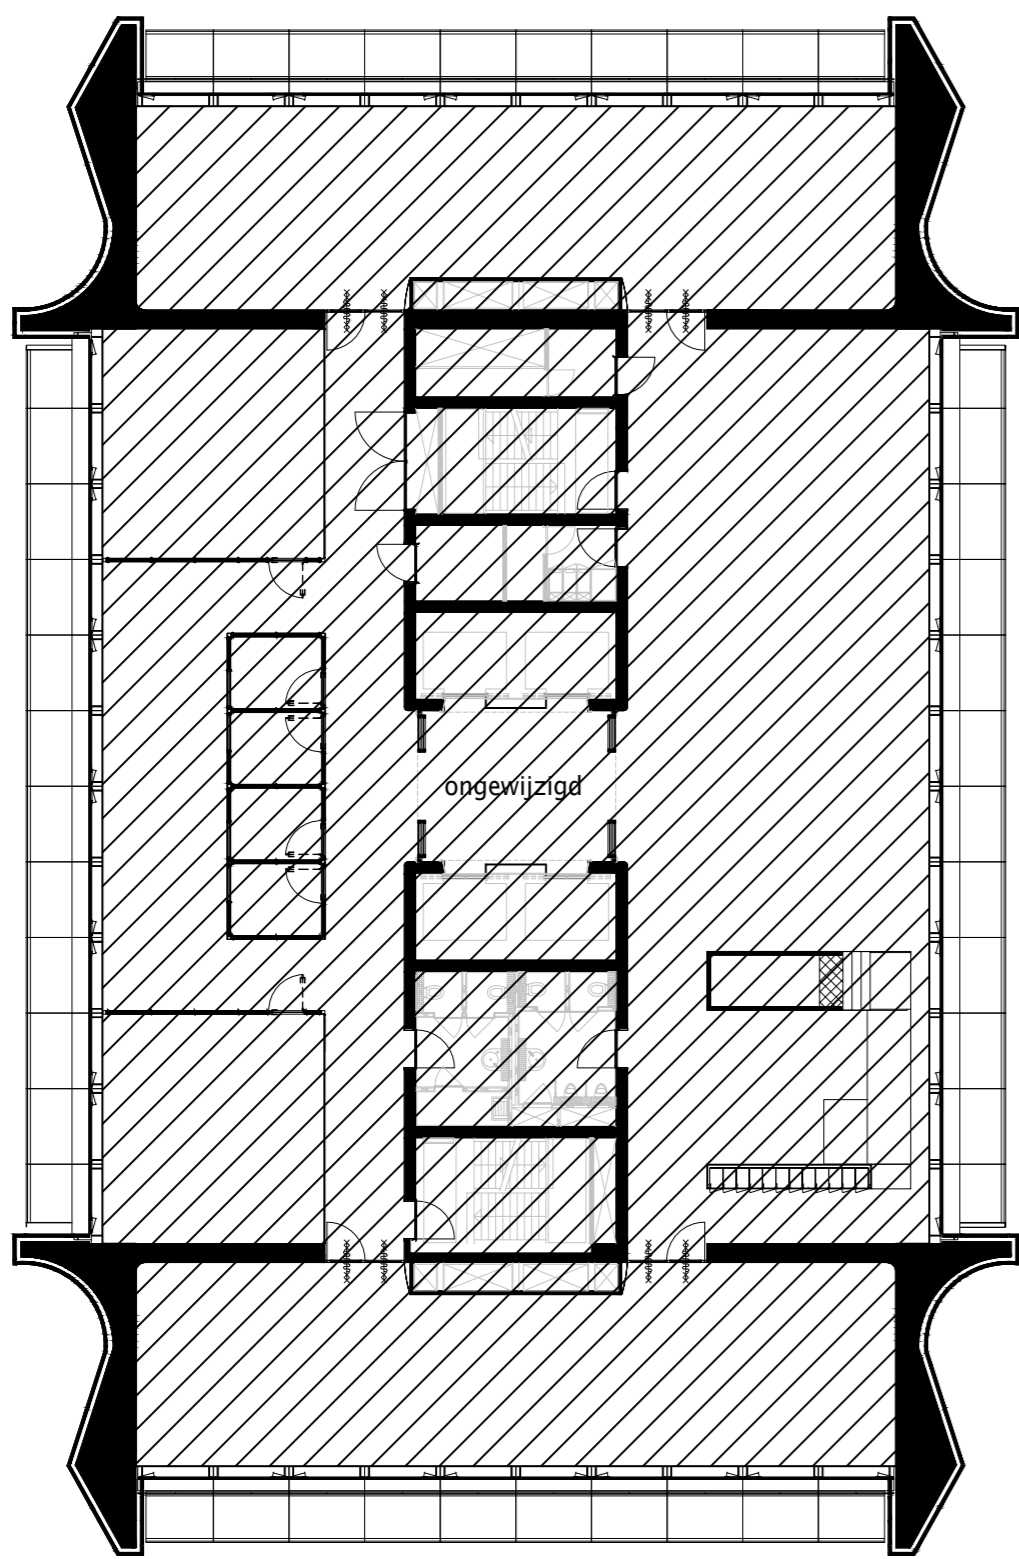



4e VERDIEPING

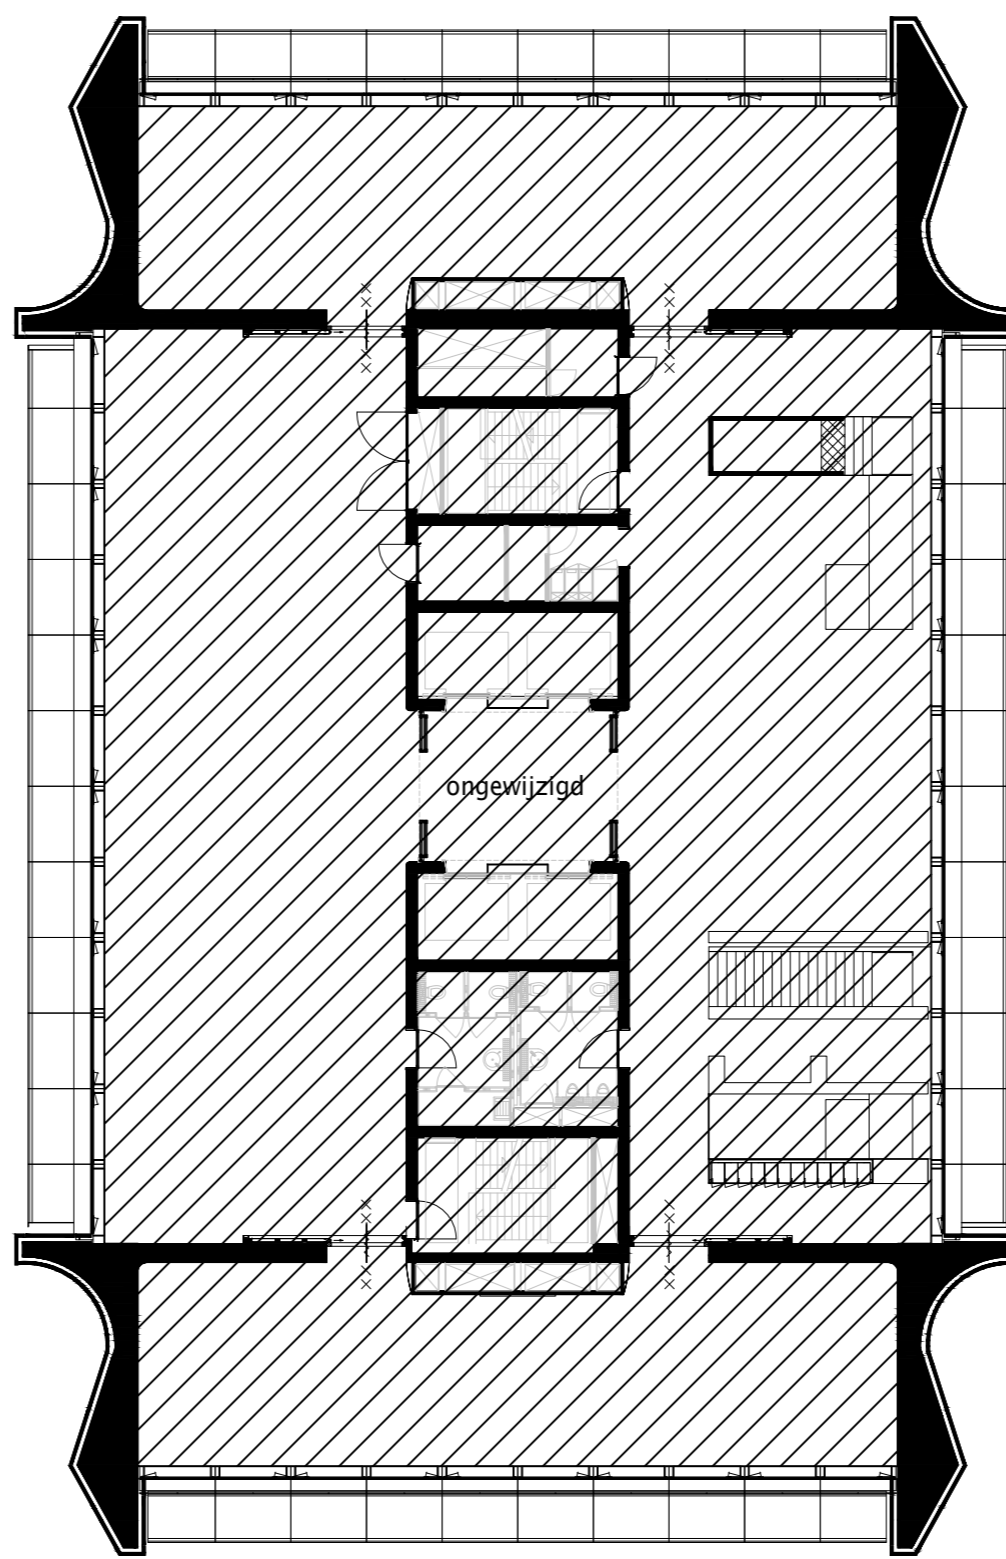

5e VERDIEPING

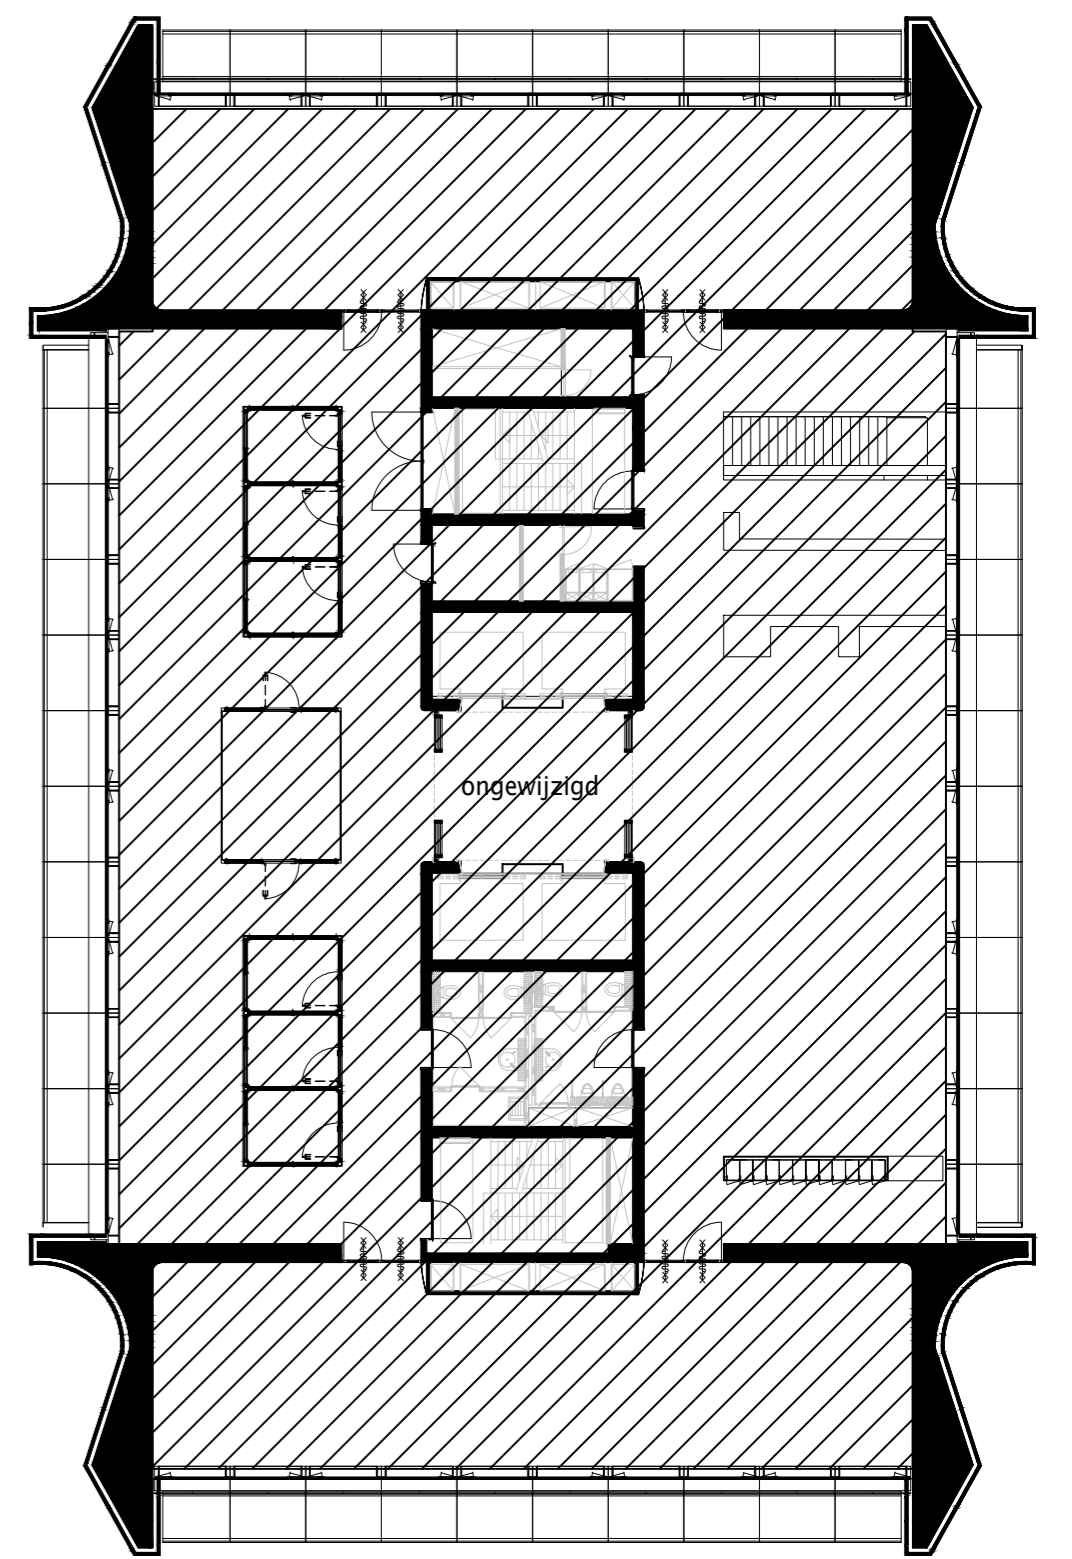

6e VERDIEPING

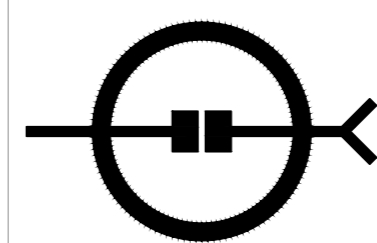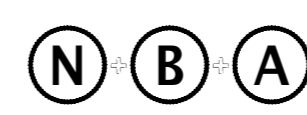

MAAKT MOGELIJK

Materialweg 8 5681 RJ Best  
www.nbarchitecten.nl  
info@nbarchitecten.nl  
+31(0)499 39 50 72

project  
HUIS VOOR BRABANT

adres project  
Brabantlaan 1, Den Bosch

opdrachtgever  
Provincie Noord-Brabant

adres opdrachtgever  
Brabantlaan 1, Den Bosch

tekening  
HOOGBOUW DOMEINEN

getekend  
NBA

fase  
VO

wijzigingen

datum  
02-06-2021

schaal  
1:200

formaat  
A1

projectnummer  
21019

tekeningnummer  
VO4