


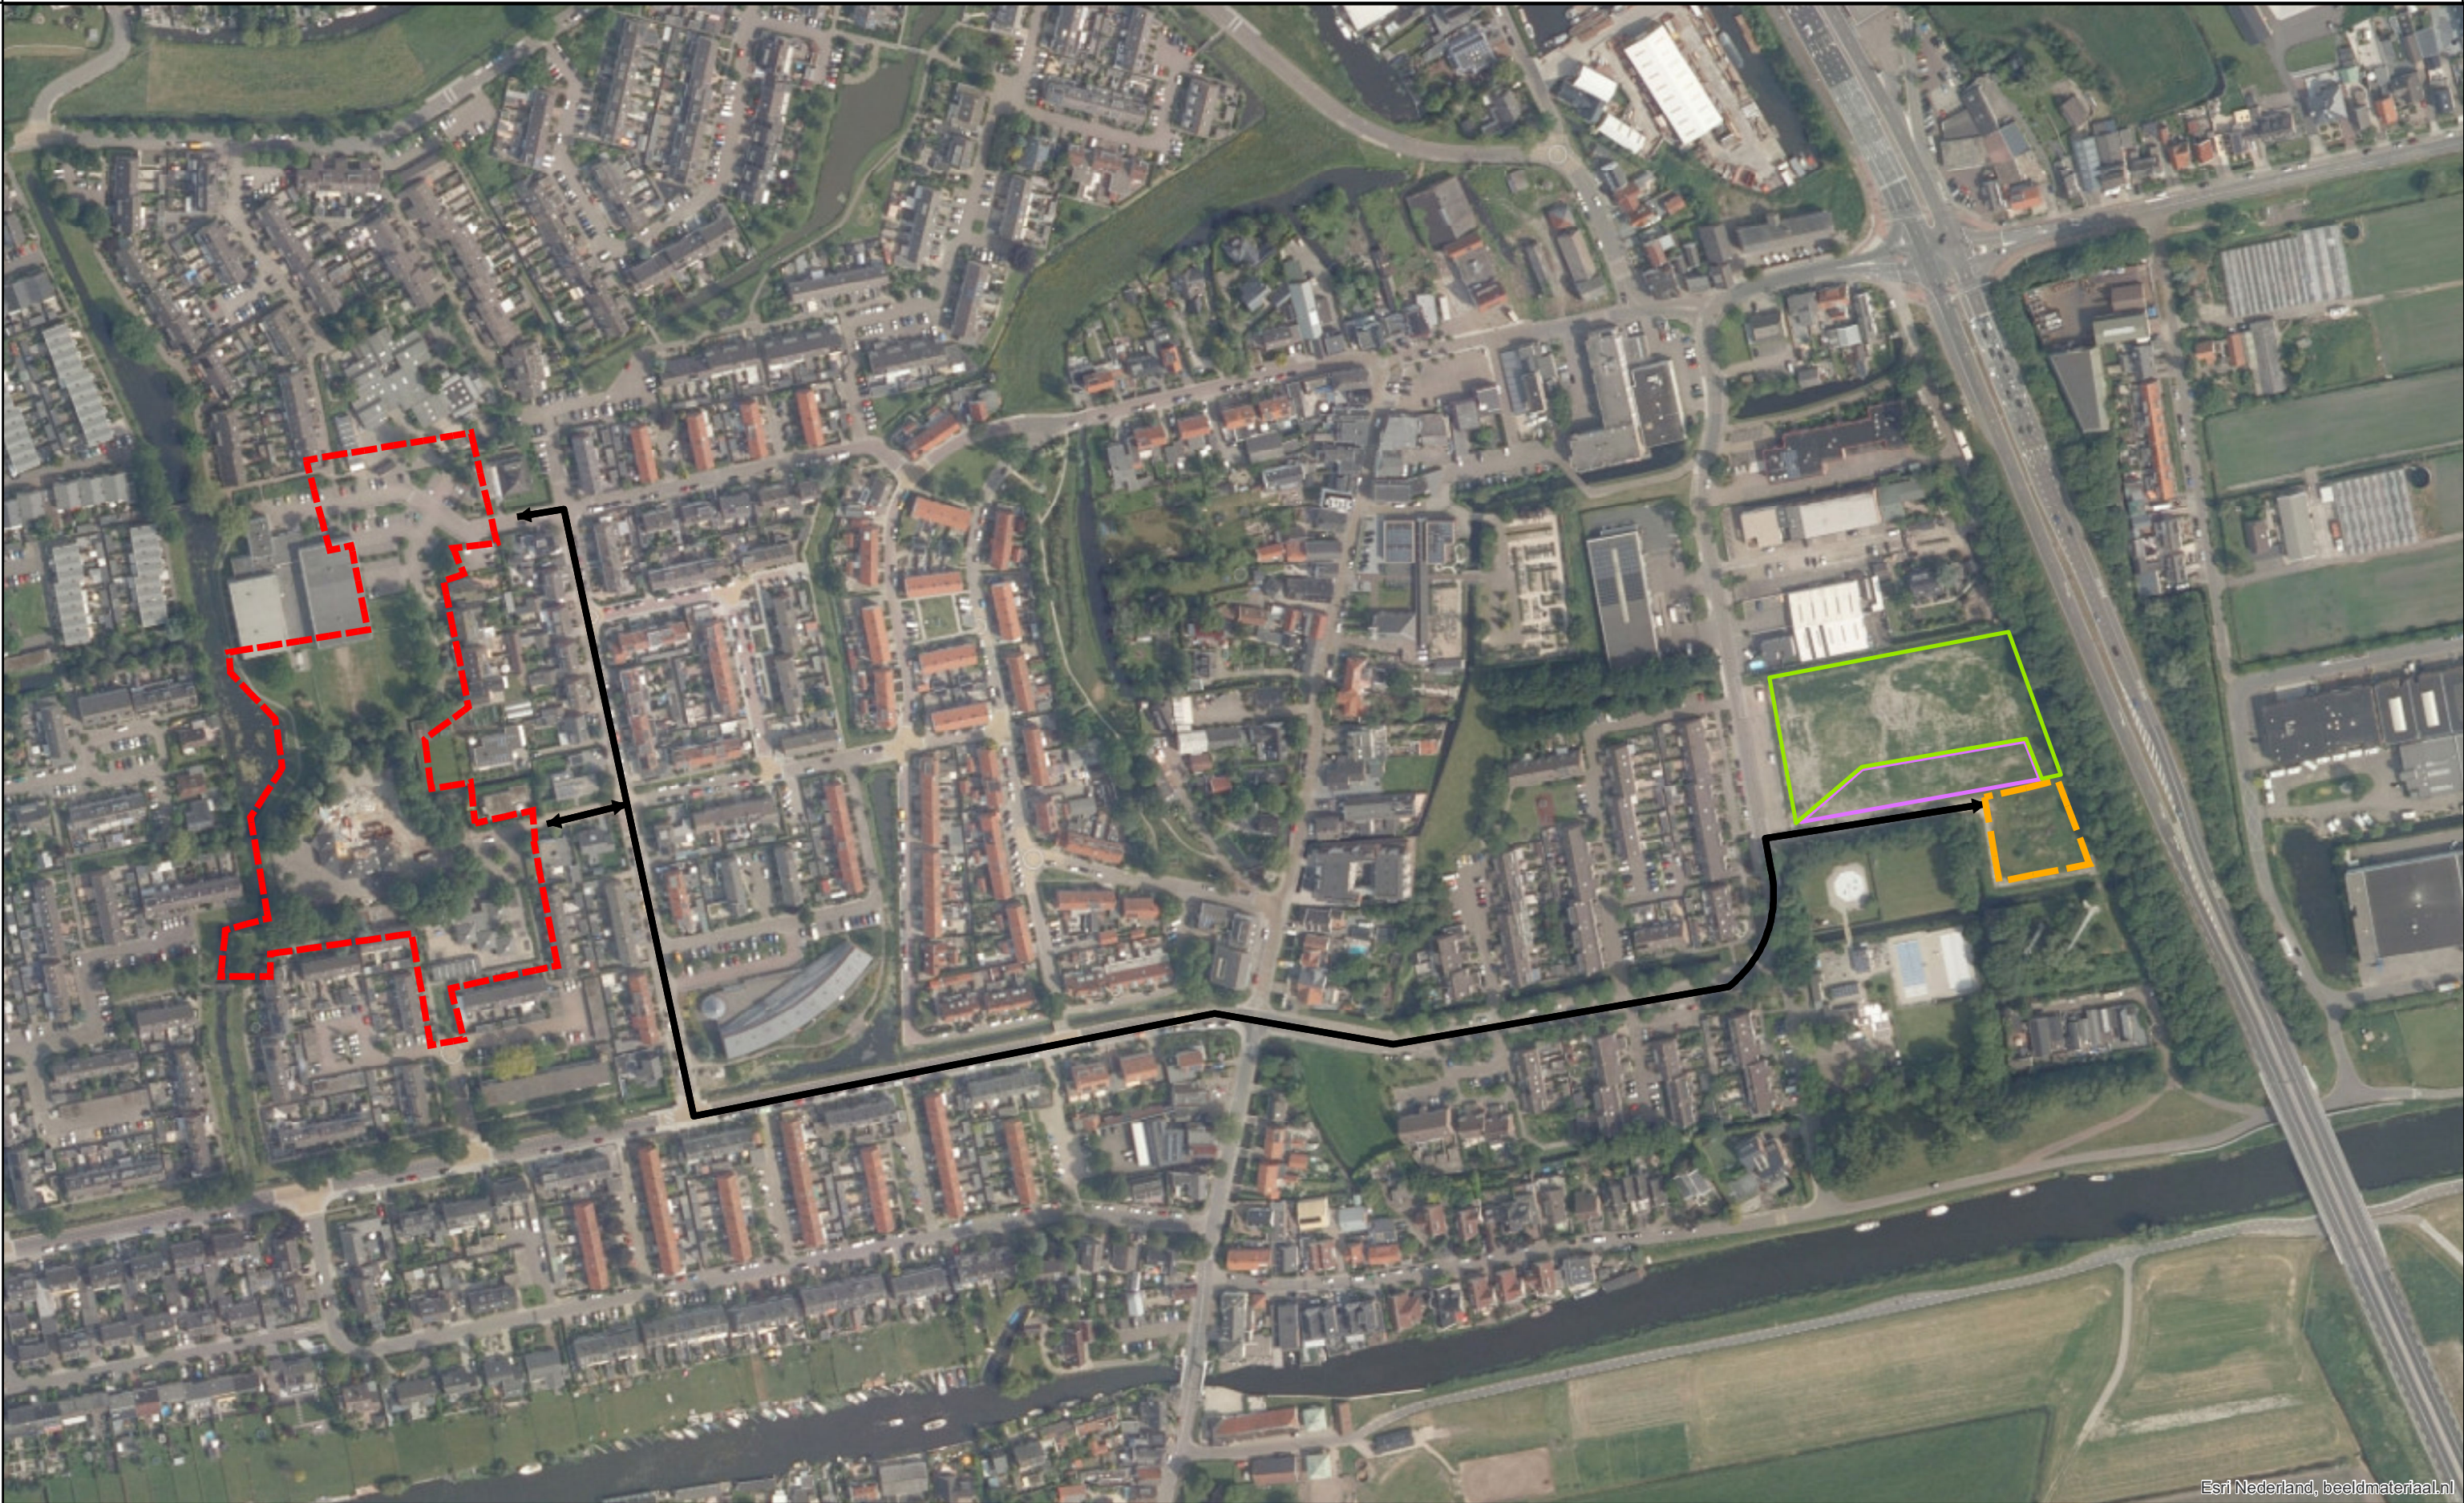


Esri Nederland, beeldmateriaal.nl

Legend

- Depot (1200m²)
- Projectgrens IKC
- Route projectlocatie naar depot

- Terrein huttenbouw
- Provincie Zuid-Holland

Betonplaten bij depot altijd vrijhouden

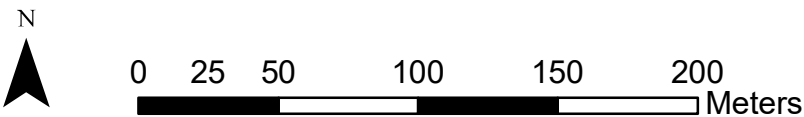

omschrijving			
Gemeente Kaag en Brsassem			
IKC			
Blad met schaal op 2.704			
datum	opgesteld	formaat	tekeningnummer
03-04-2020	T. Oudshoorn	A3	BF4517-BS-9002-depot