
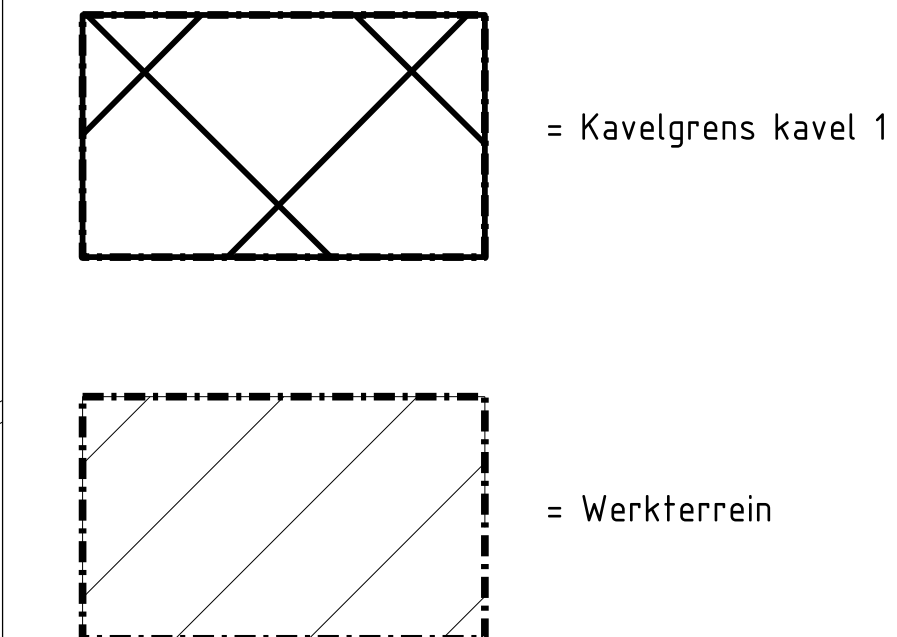


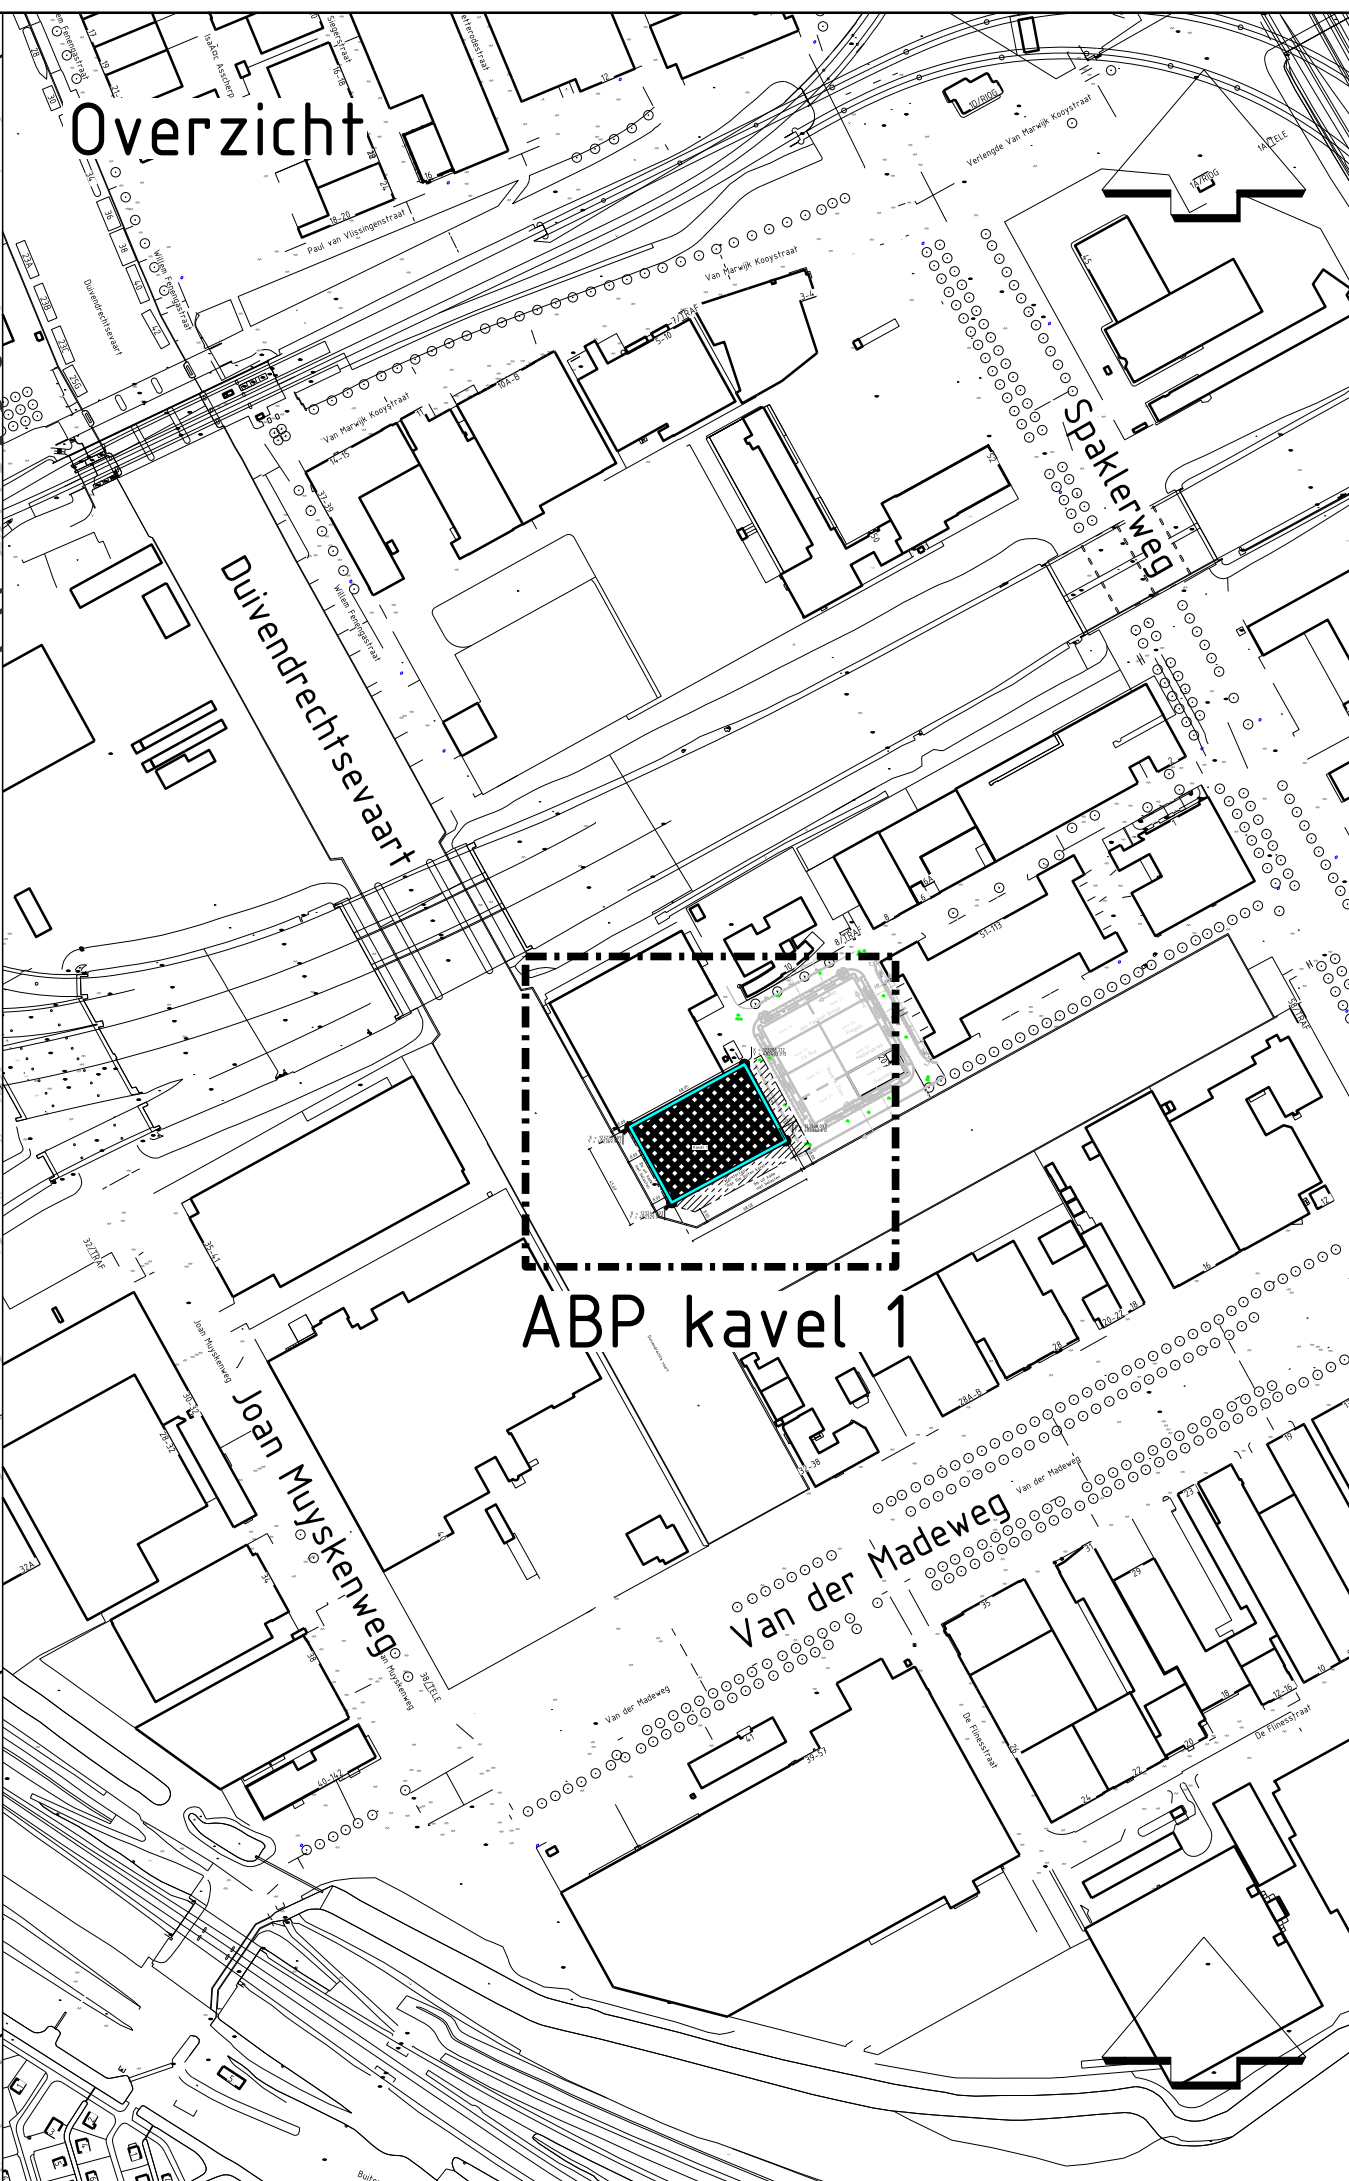

		Ingenieursbureau		Manuscriptstraat 130 1017 CA Amsterdam Telefoon: 020 5511111	
Opdrachtgever: Gemeente Amsterdam					
Project: ABP kavel 1					
Onderdeel: Kavelgrens					
Status: Tie informatie	Fase: Kavelpaspoort	Behoort bij:		Schaal: 1:200	Formaat: A0
Opsteller: W. Kool	Goedgekeurd en vrijgegeven: I. Rodriguez Hernandez	Paraaf: P. Van Der Zon	Datum: 30-04-2020	Aantal bladen: 4	Wijziging:
Projectnummer: 1	Tekeningnummer:	Bladnummer: 1	Documentnr:	Plotdatum: PLTD	
Auteursrechten voorbehouden		Bestandsnaam: H15			