
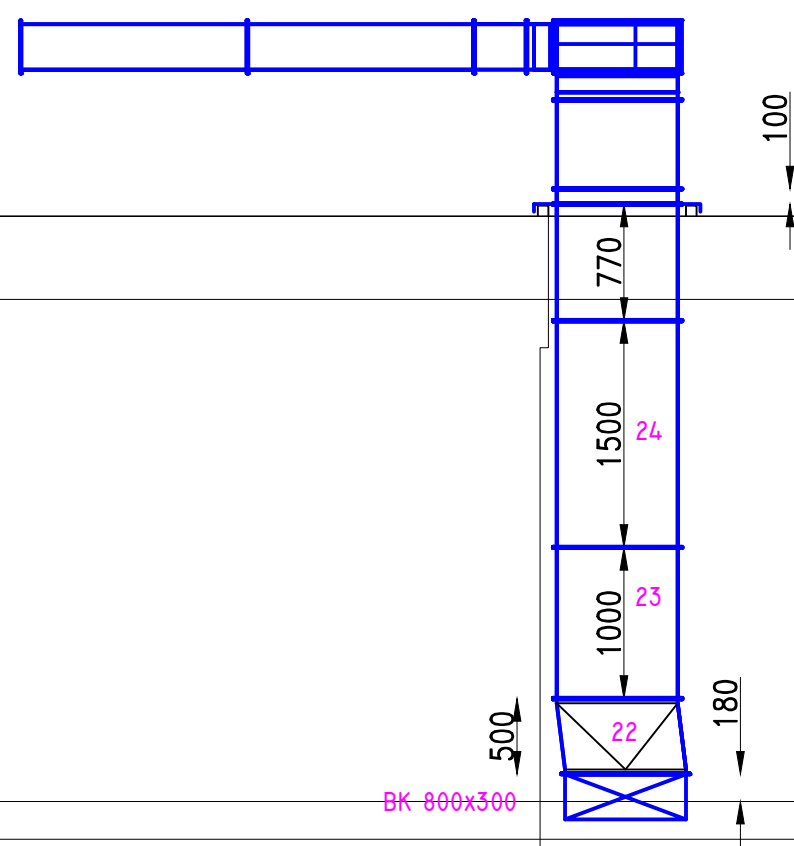
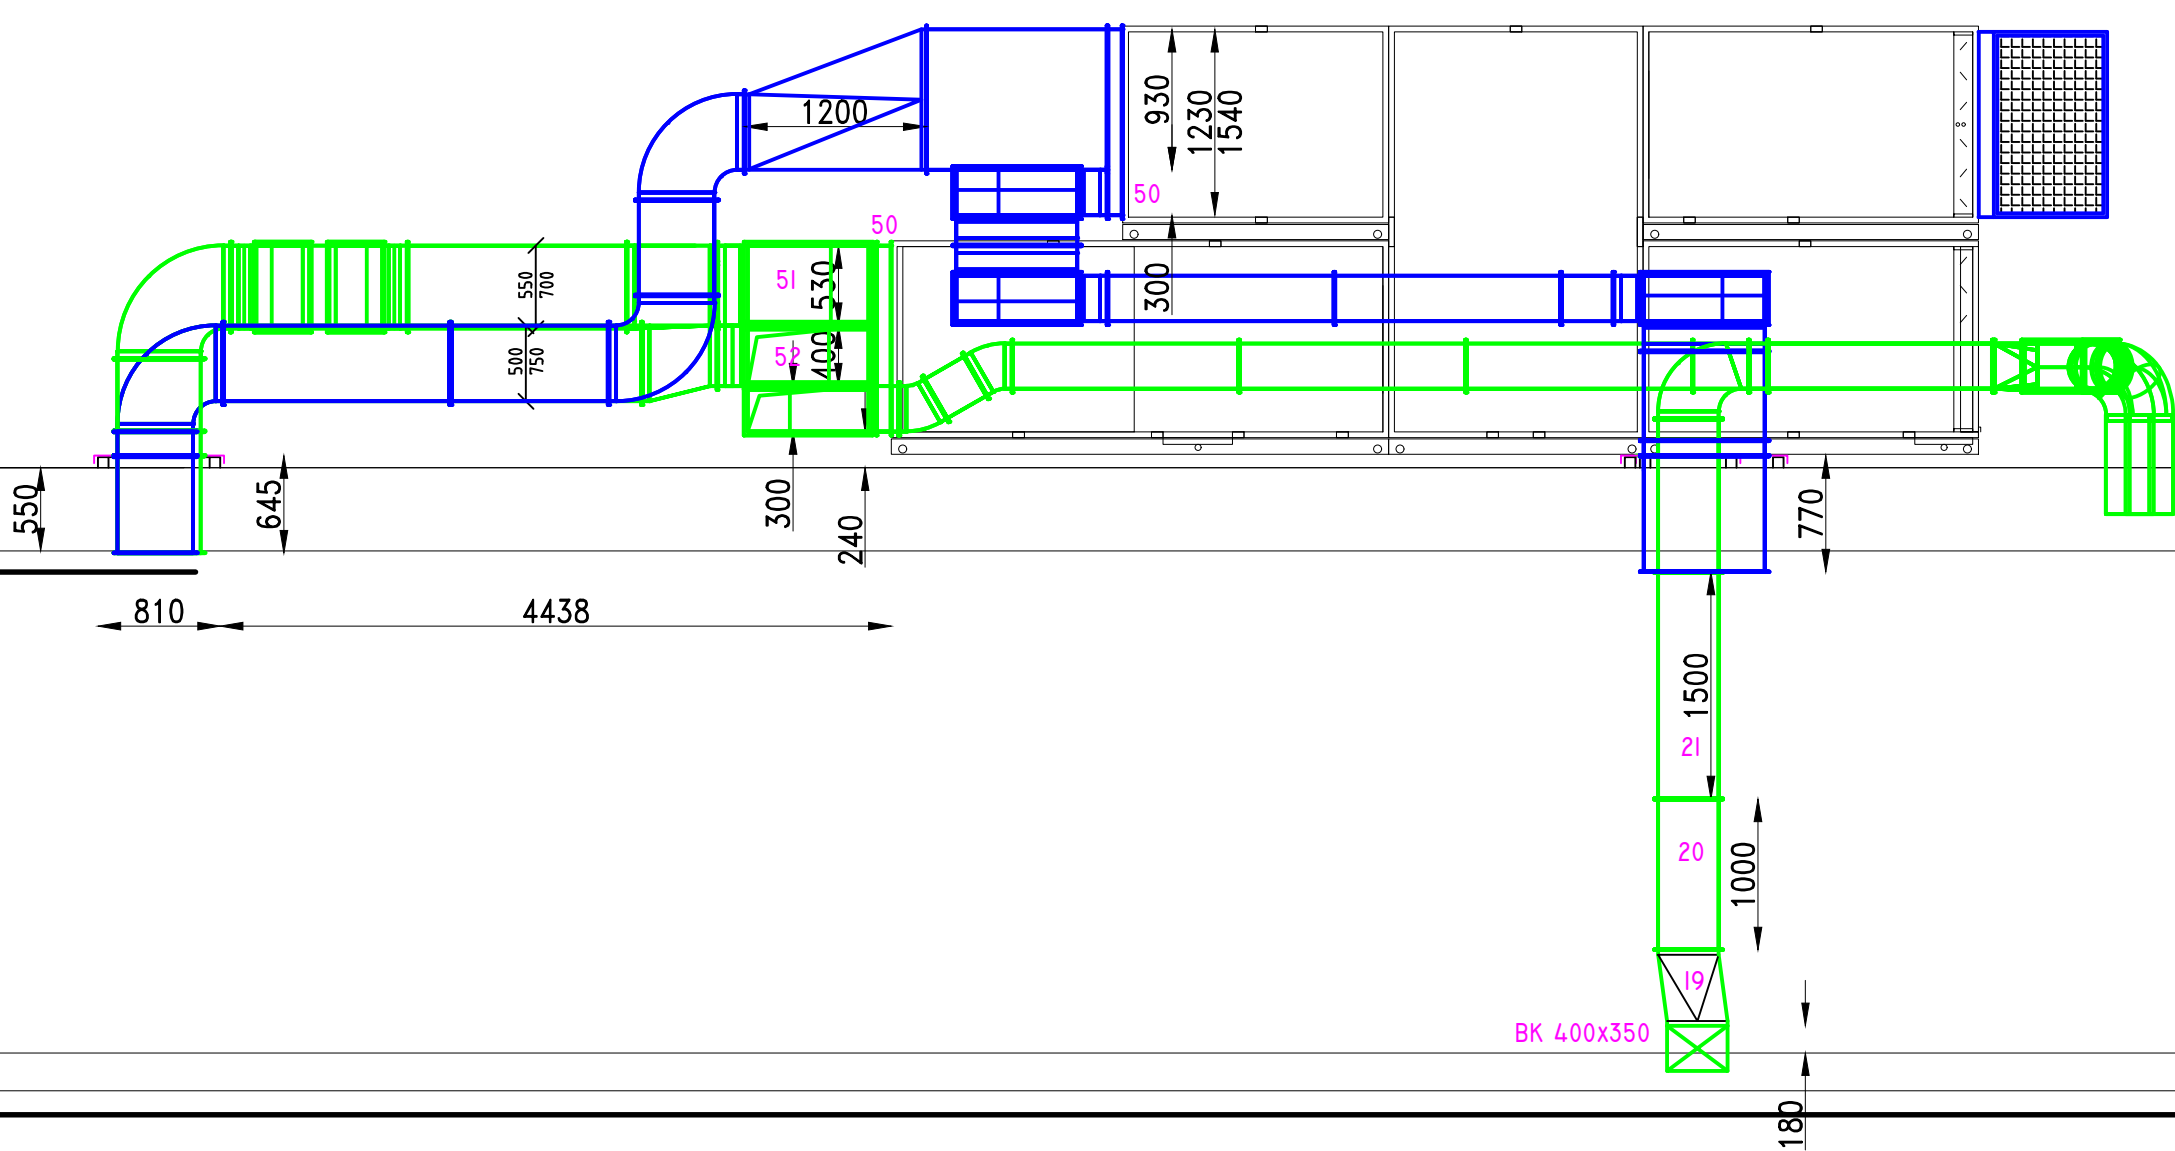
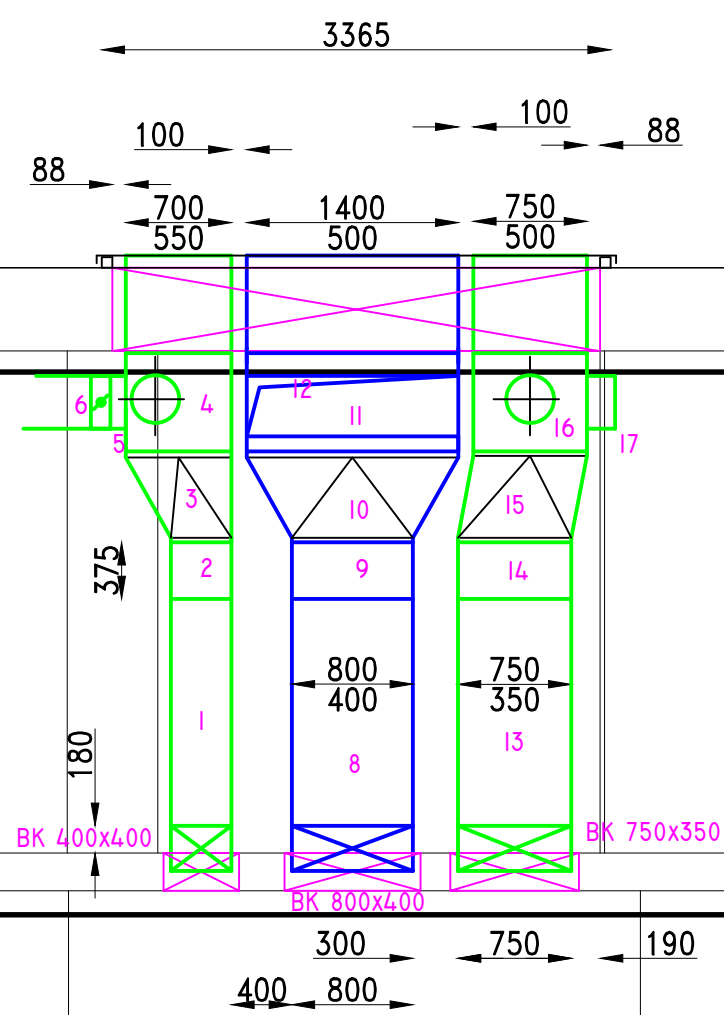


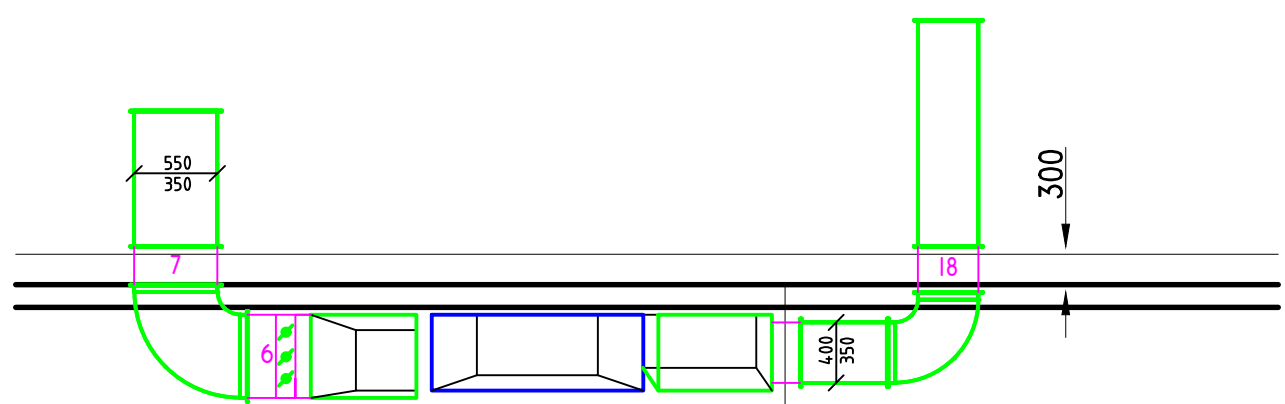

prefab betonbalk 600x520

prefab betonbalk 600x520

prefab t... 600x520

prefab gevlelementen

4x2 VEB0 LATE 60x100

LITZKA LIGGERS IPE600, HOOG 790,
KOPPELEN AAN DAKVLÖER MIDDELS "HAND" KO
DE BUITENSTE LITZKA-PROFIELEN 1,00 m.
LATEN DOORLOFEN (EXTRA) T.B.V.
STEUN AAN METSELWERK-PENANTEN

Project: NIJEBORG LEEK
DAK EN SCHACHT

Uitgeverij MECHANISCHE VENTILATIE



Von 't Hartstraat 8 - 5351XH - Leek Tel. (050) 5019900 Fax (050) 5019905
www.hollandventilatiegroep.nl - info@hollandventilatiegroep.nl

schaal: 1:50 project-nr.: 0314
formaat: A1 sub-nr.:
g.d.: 21-06-2016
get.: JPB
get.: JPB
get.: JPB
get.: JPB

Tekeningnummer
MV-DAK