




ZUIDGEVEL

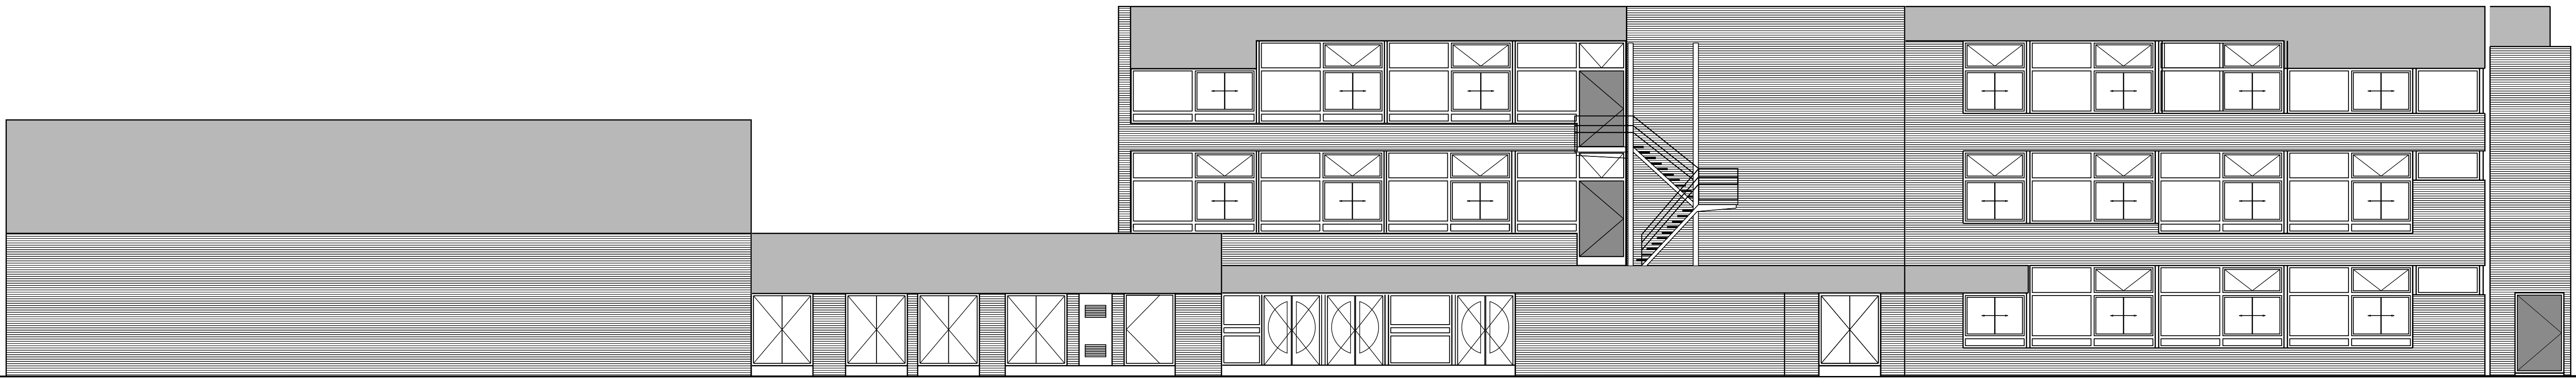

WESTGEVEL

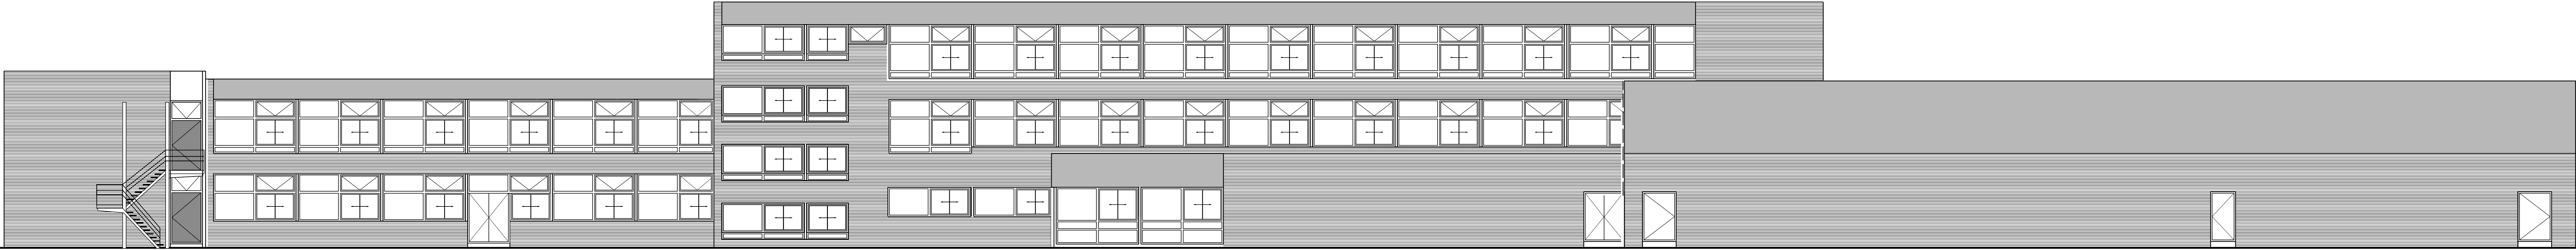

NOORDGEVEL

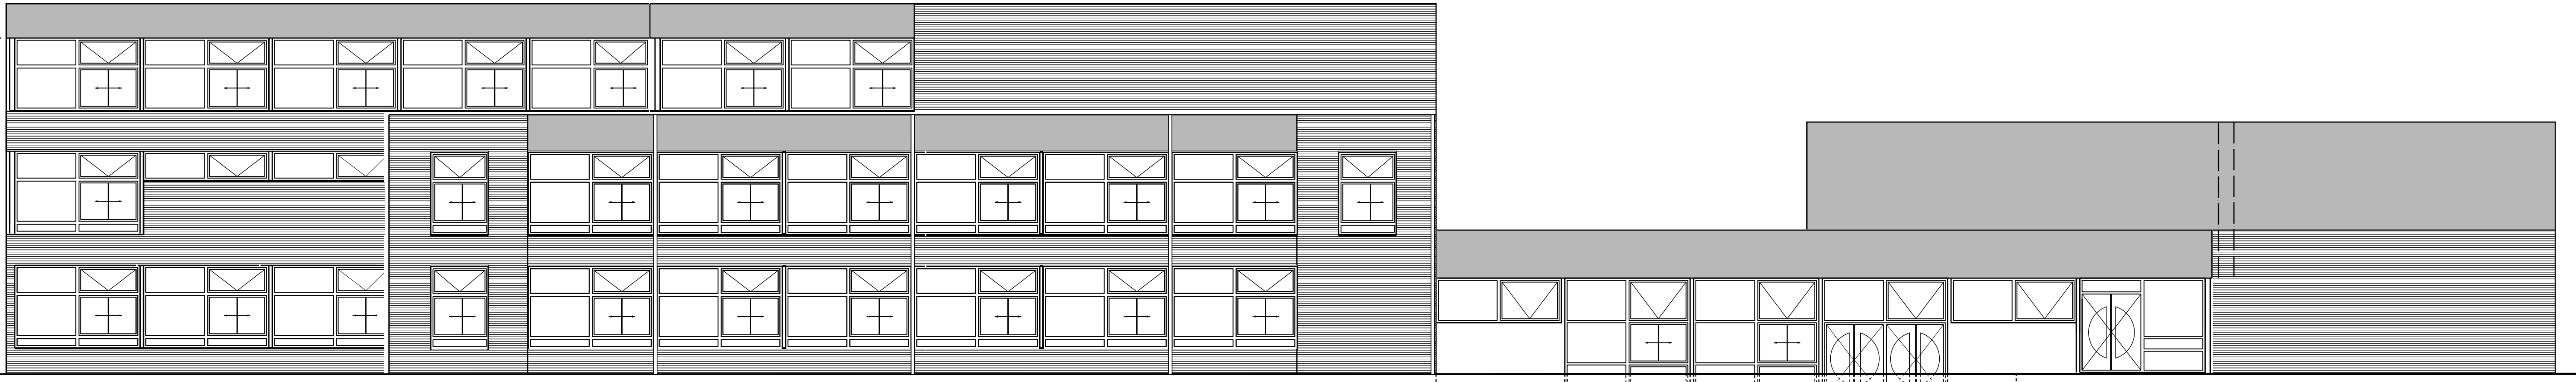

OOSTGEVEL

WIJZIGINGEN			
NOED	GEI	DATE	OPMERKINGEN
A	PR	05-03-2003	ORIGINEEL
B	PR	27-03-2003	
C	PR	01-04-2003	
D			
E			
F			



KLEINarchitecten

1000 Amsterdam, NL
9711 BR Groningen
Mobiel: 0600 388 24 00
Fax: 050 338 24 72
E-mail: info@kleinarch.nl

2002/04

Project
OLDBORG
TE LEEK

Opdrachtgever
PSS DE BORG
POSTBUS 208
9350 AE LEEK

Bestand
DEFINITIEF ONTWERP
GEVELS
BESTAAND

Formaat
A0
schaal
1:100
getekend
MR
getekend

Datum
01-04-2003

Projectnummer
21224
Tekeningnummer
DO-301