
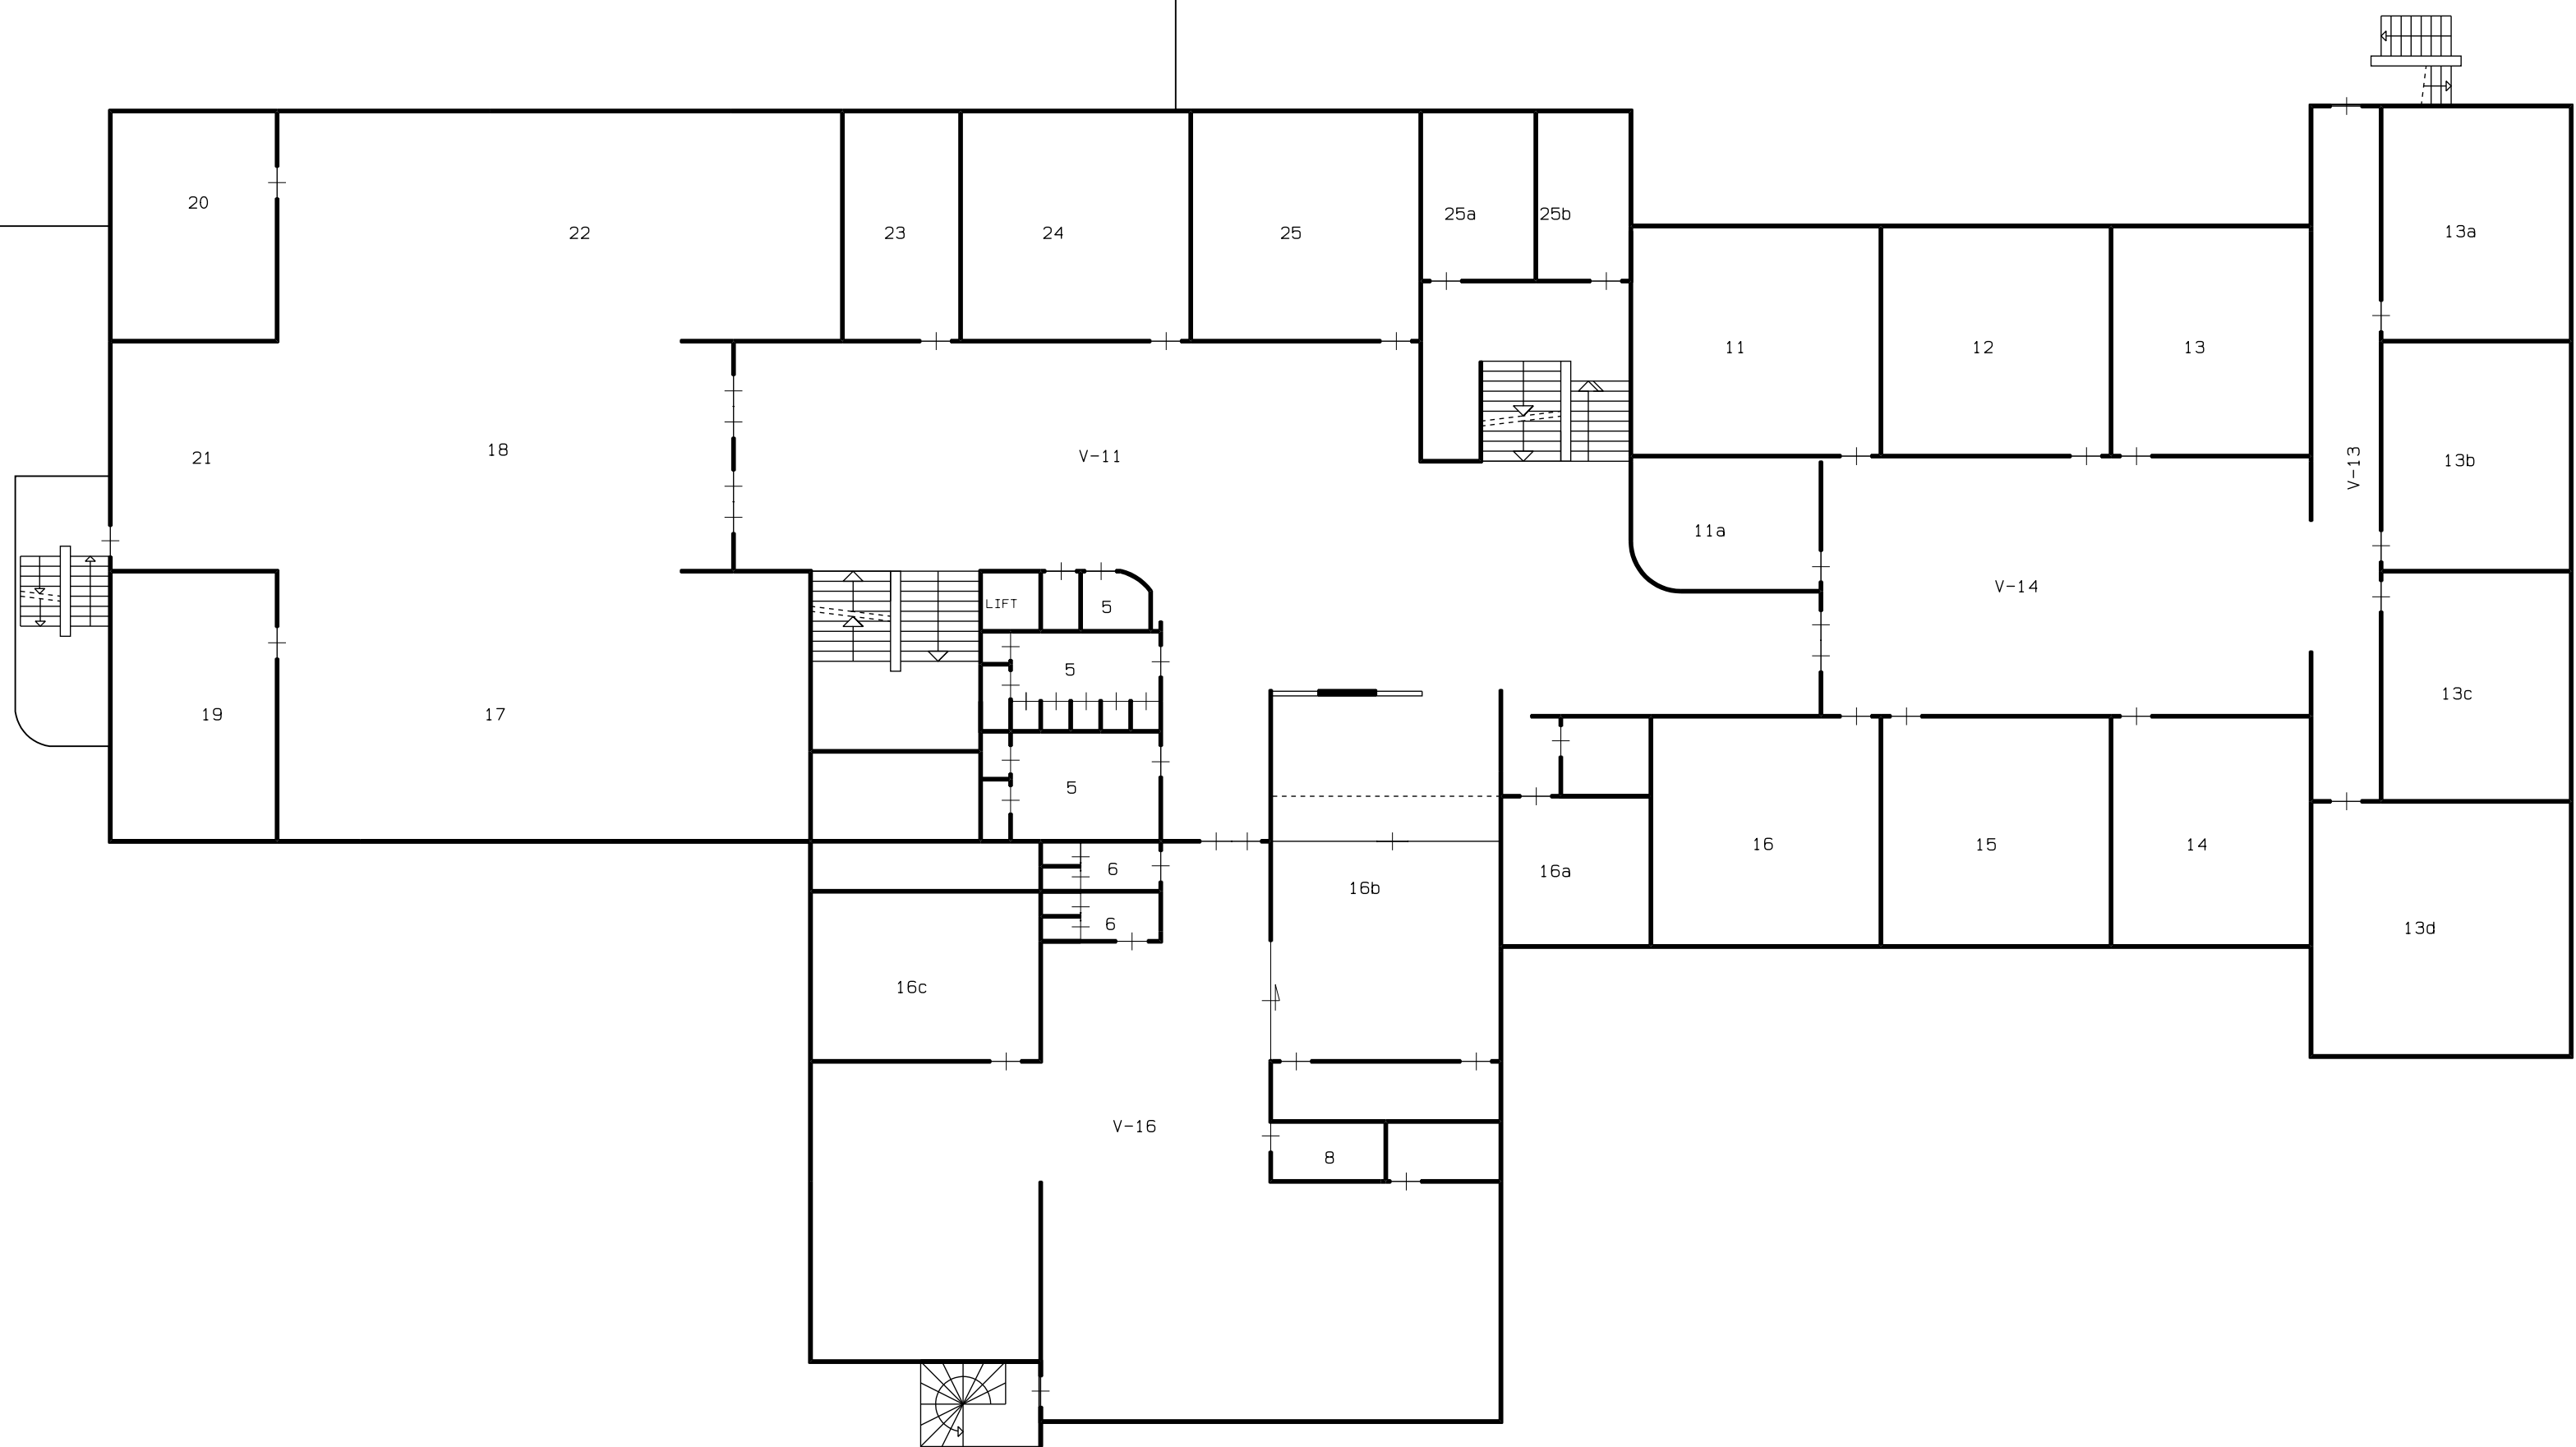


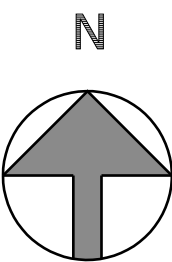

architecten
Ubbo Emmiusingel 108
9711 BK Groningen
T:(050) 318 24 00
F:(050) 318 24 72
E:info@kleinarch.nl
www.kleinarch.nl

project
ONDERH.SCHOOLGEBOUW
ONDERWIJSGR. NOORD
OLDEBORG LEEK
opdrachtgever
ONDERWIJSGROEP NOORD
POSTBUS 17
9700 AA GRONINGEN
onderwerp
VLOERBEDEKKING
1E VERDIEPING

formaat
L2
schaal
1:200
getekend
AW

WIJZIGINGEN			
WIJZ	GET	DATUM	OPMERKINGEN
A	AW	28-02-2008	ORIGINEEL
B			
C			
D			
E			
F			

datum

projectnummer
23216

tekeningnummer

KLEIN