


RUIMTE NR.	OMSCHRIJVING
5	TOILETTEN LEERL.
6	TOILETTEN DOC.
8	PANTRY
11	LESLOKAAL
11a	DOCENTENKAMER
12	LESLOKAAL
13	LESLOKAAL
13a	LESLOKAAL
13b	LESLOKAAL
13c	LESLOKAAL
13d	LESLOKAAL
14	LESLOKAAL
15	LESLOKAAL
16	LESLOKAAL
16a	KONREKTOR
16b	ADMINISTRATIE
16c	DIRECTIE
17	LESLOKAAL
17a	DOCENTENKAMER
18	LESLOKAAL
19	LESLOKAAL
19a	KANTOOR
19b	BERGING
20	LESLOKAAL
21	LESLOKAAL
22	LESLOKAAL
23	LESLOKAAL
24	LESLOKAAL
25	LESLOKAAL
25a	AUDIO
25b	AUDIO
V-11	GANG
V-12	GANG
V-13	GANG
V-14	GANG
V-16	GANG

1E VERDIEPING

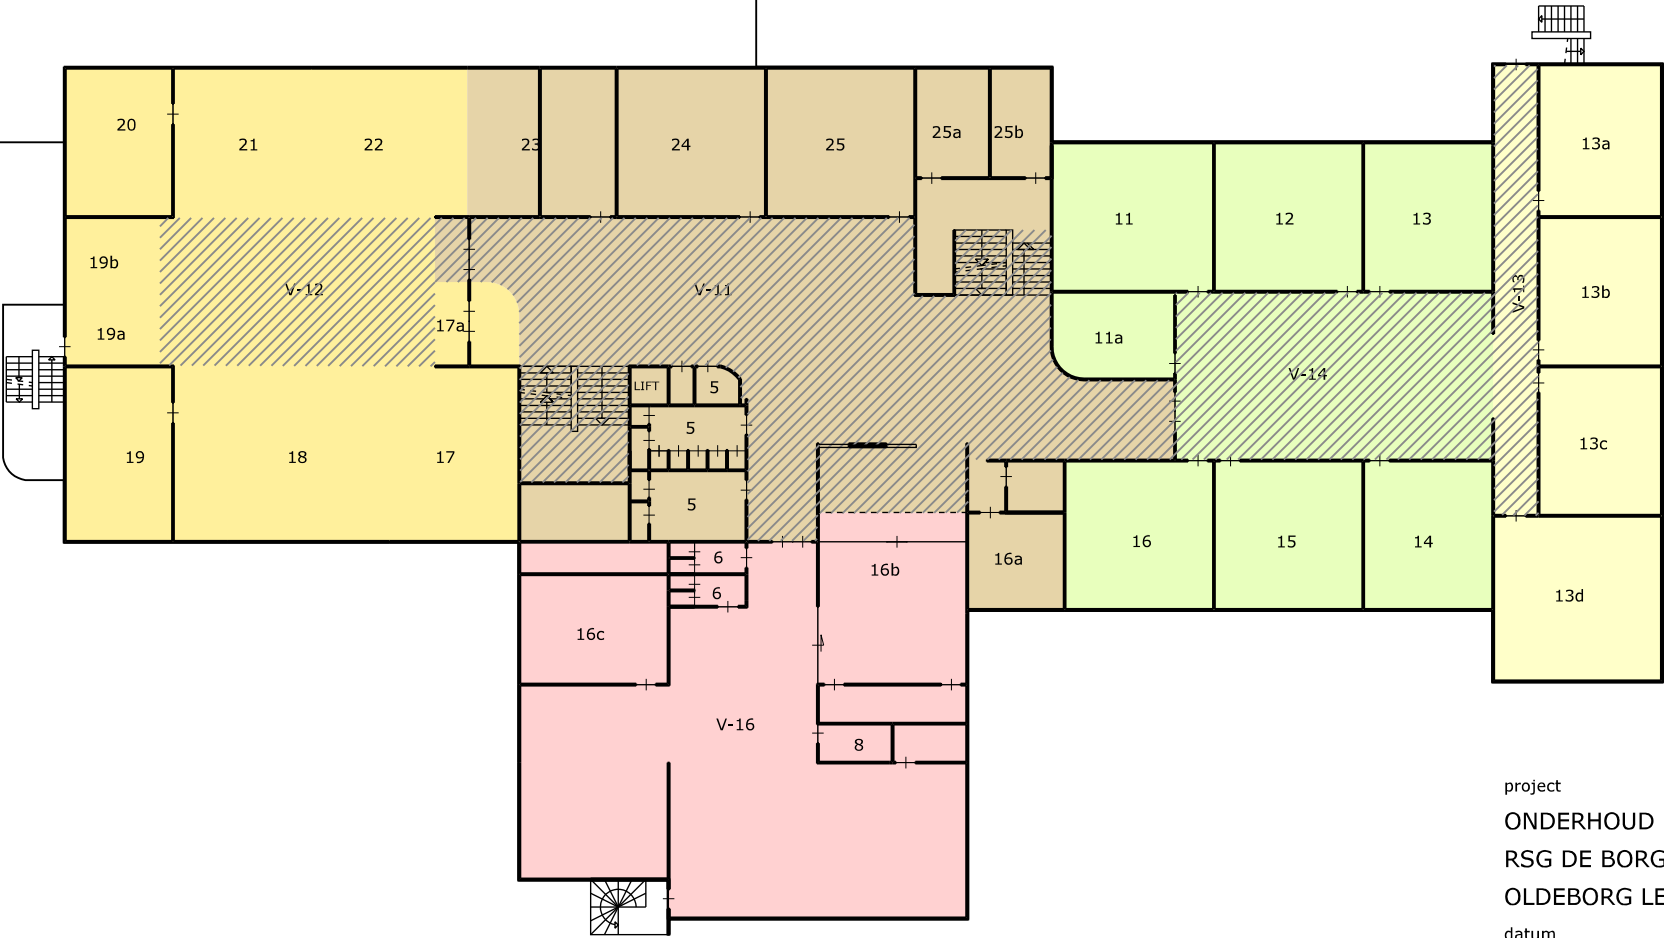

project
ONDERHOUD
RSG DE BORGEN
OLDEBORG LEEK
datum
24-11-2005
projectnummer
23216
tekeningnummer
RT-902

KLEIN