


RUIMTE NR.	OMSCHRIJVING
1	LESLOKAAL
1a	KEUKEN/ BERGING
1b	BERGING
1c	BERGING
2	LESLOKAAL
2a	BERGING
3	LESLOKAAL
4	LESLOKAAL
4a	BERGING
5	LESLOKAAL
5a	BERGING
	TIME OUT
8	LESLOKAAL
8a	LESLOKAAL
09	LESLOKAAL
10	LOKAAL
10a	KANTOOR
10c	BERGING
10d	ELECTRA
11	TOILETTEN
11a	WERKKAST
12	CONCIERGE
17	CV
17a	WERKPLAATS
18	WAS/KLEEDRUIMTE
22	LESLOKAAL
22a	BERGING
24	LESLOKAAL
24a	BERGING
G1	GYMZAAL
G1a	DOCENTENKAMER
G2	GYMZAAL
G3	GYMZAAL
G3a	DOCENTENKAMER
G05	GANG
G06	TOESTELBERGING
B-01	OVERBLIJFRUIMTE
B-01A	OVERBLIJFRUIMTE
B-02	GARDEROBE
B-03	GANG
B-04	GANG

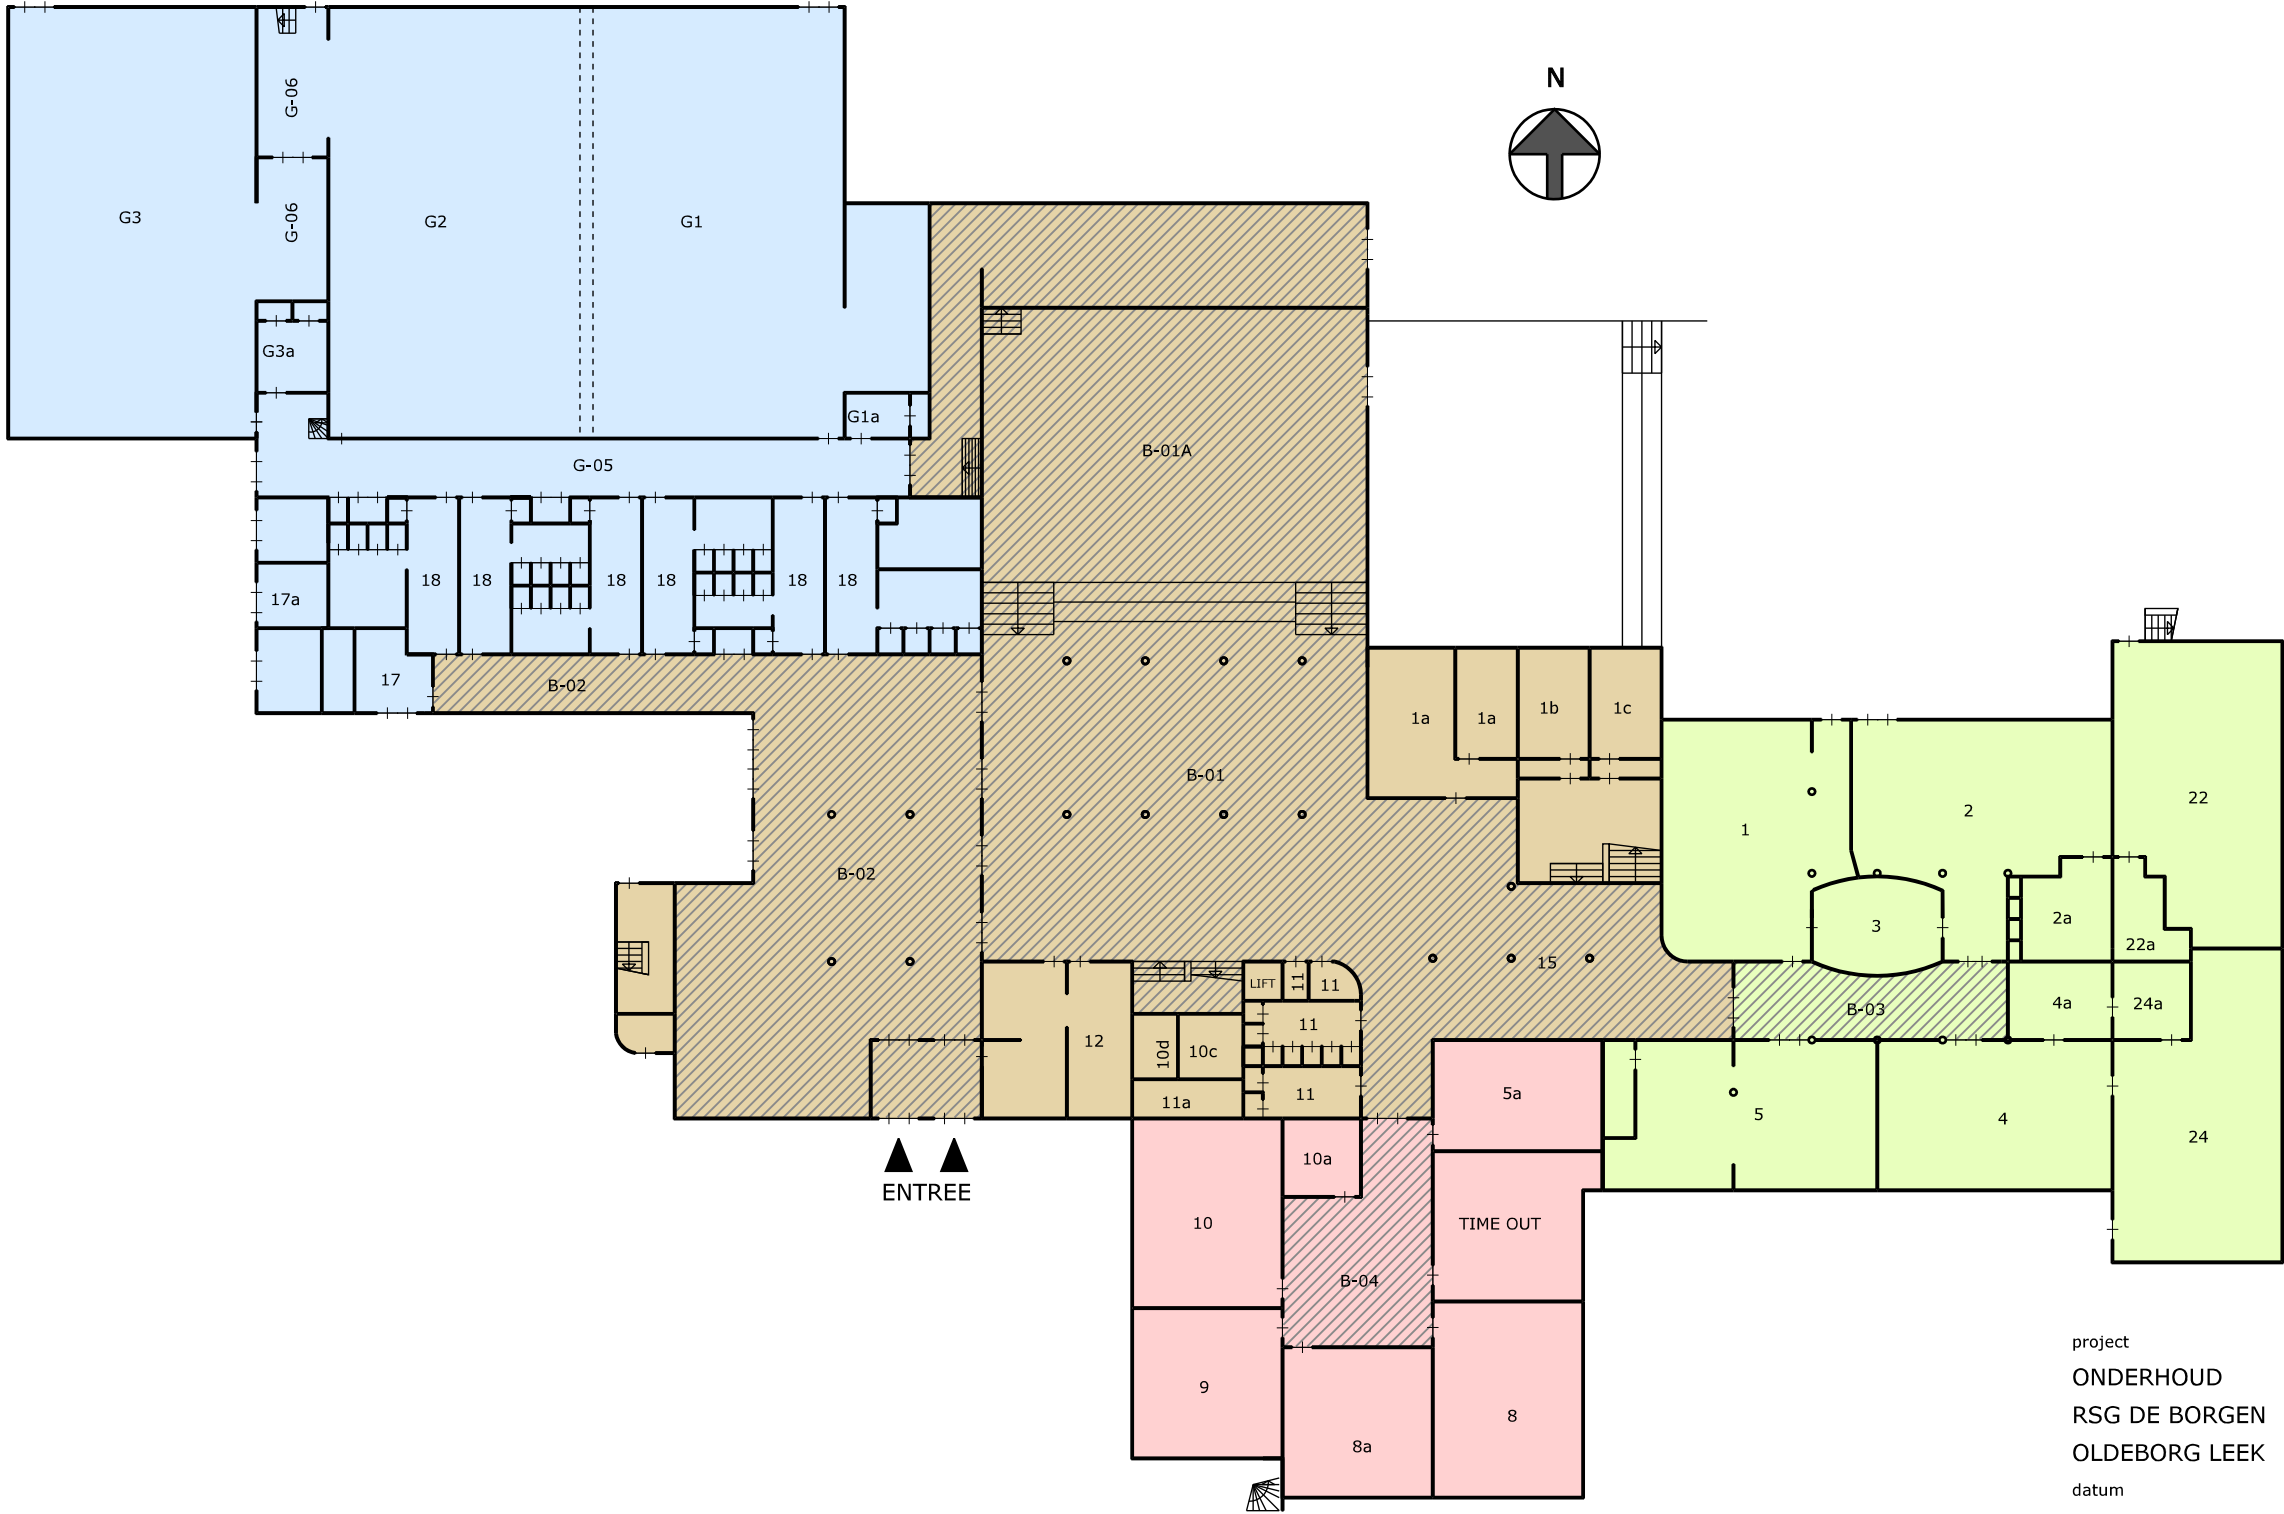

BEGANE GROND

project
ONDERHOUD
RSG DE BORGEN
OLDEBORG LEEK
datum
10-09-2004
projectnummer
23216
tekeningnummer
RT-901

KLEIN