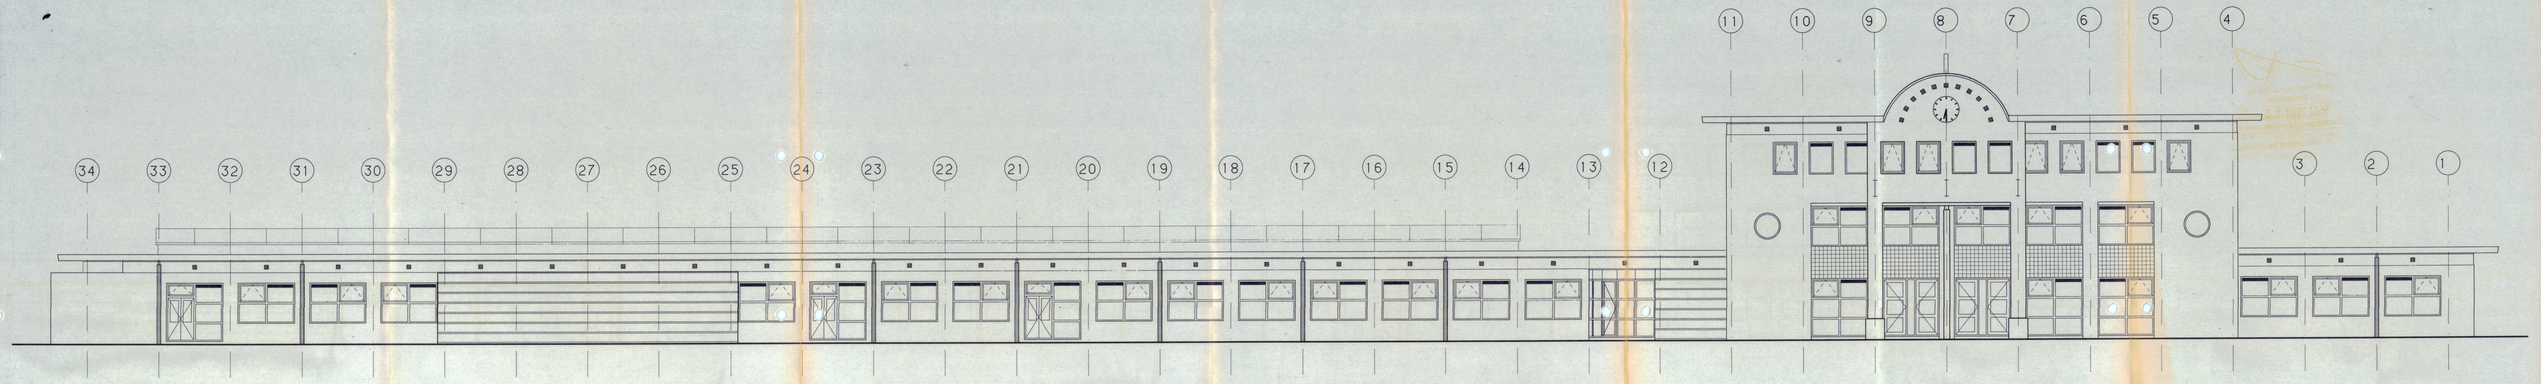

ZUIDGEVEL

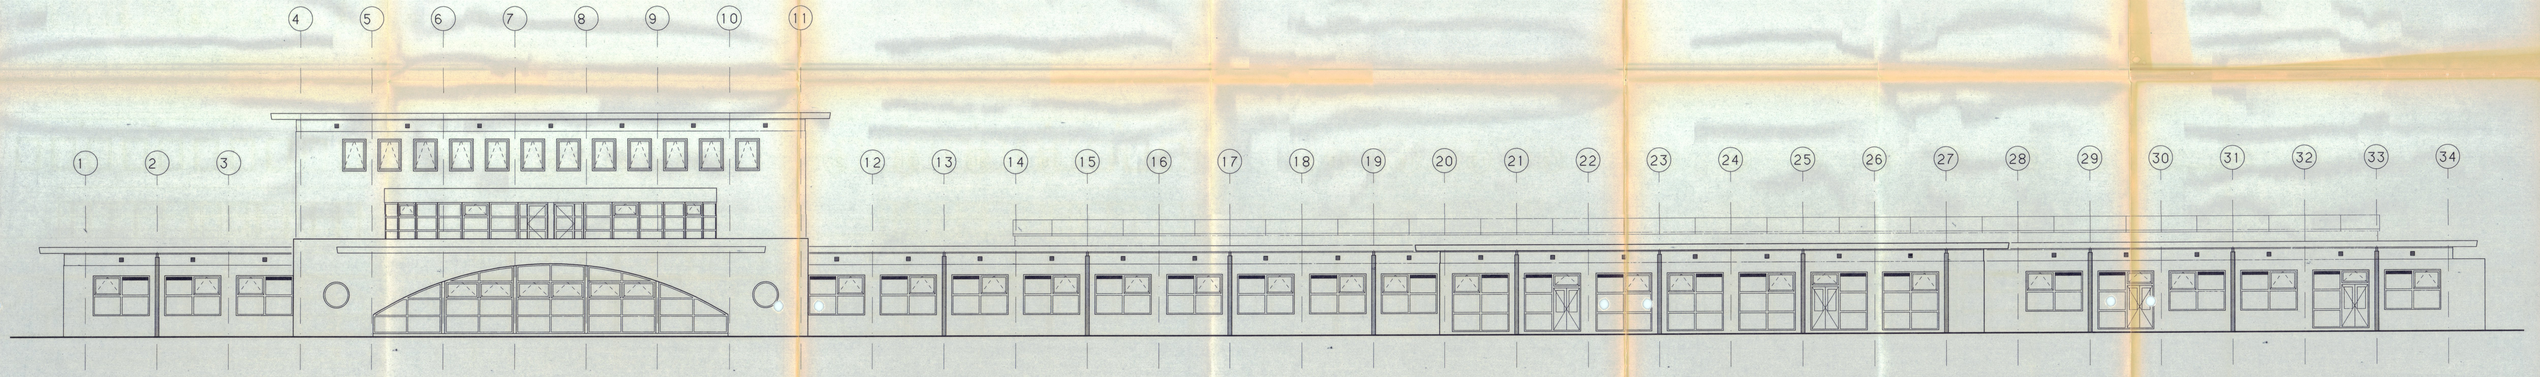

NOORDGEVEL

metselwerk:	- kaalfgebouw: rijpenstal en restaurant - kalkzandsteen gevelstijlen fabr.: Deeta - in geltijke kleur gevegd - kaalfgebouw: rijpenstal en kleiner - in geltijke kleur gevegd - kaalfgebouw: rijpenstal en restaurant - geglazuurde dakpanbanden gevelstaken
dakrandest:	- gepast staal RAL 5009 azuurblauw
onder dakrand:	- kaalfgebouw: rijpenstal en kleiner - kaalfgebouw: restaurant, entree en kleiner - alles Gielli Ceeana PEI 3 Zwaan Lieese
kolommen onder dakrand:	- staal gel RAL 1018 zinkgeel
dakopbouw werkplaatsen:	- staalfabricatenstaal RAL 9006 aluminiumkl. - wandbekleding RAL 1018 zinkgeel
kozijnen:	- aluminium RAL 7016 antiracietkleur - aluminium RAL 9006 aluminiumkl. + rubberprofiel
front entree	- entreepartij staal RAL 5024 pastelblauw - lichtpaal: stalen RAL 5009 azuurblauw
tegeltafelkken in gevels:	- Gielli Lieese PEI 3 Zwaan Lieese
uitbouw kantine	- kalzandsteen gevelstijlen fabr.: Deeta - in geltijke kleur gevegd - kozijnen hiaria RAL 1018 zinkgeel

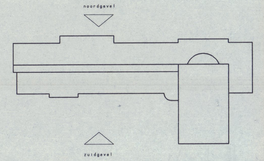

Werk:	STICHTING ALGM. SCHOOL VOOR V.O. IN NOORDENVELD / WESTERKWARTIER POSTBUS 208 9350 AE LEEK	Ubbo Emmiusingel 108 9711 BK Groningen tel.:050-182400 fax:050-182472	Gkt / Datum JP 09-09-94
Betreft:	NIEUWBOUW SECTOR V.B.O. A/D WAEZENBURGLAAN TE LEEK NOORD- EN ZUIDGEVEL DEFINITIEF ONTWERP.	KLEIN ARCHITECTEN	
Nr:	11666 Blad: 01-6 Schl: 1:100		