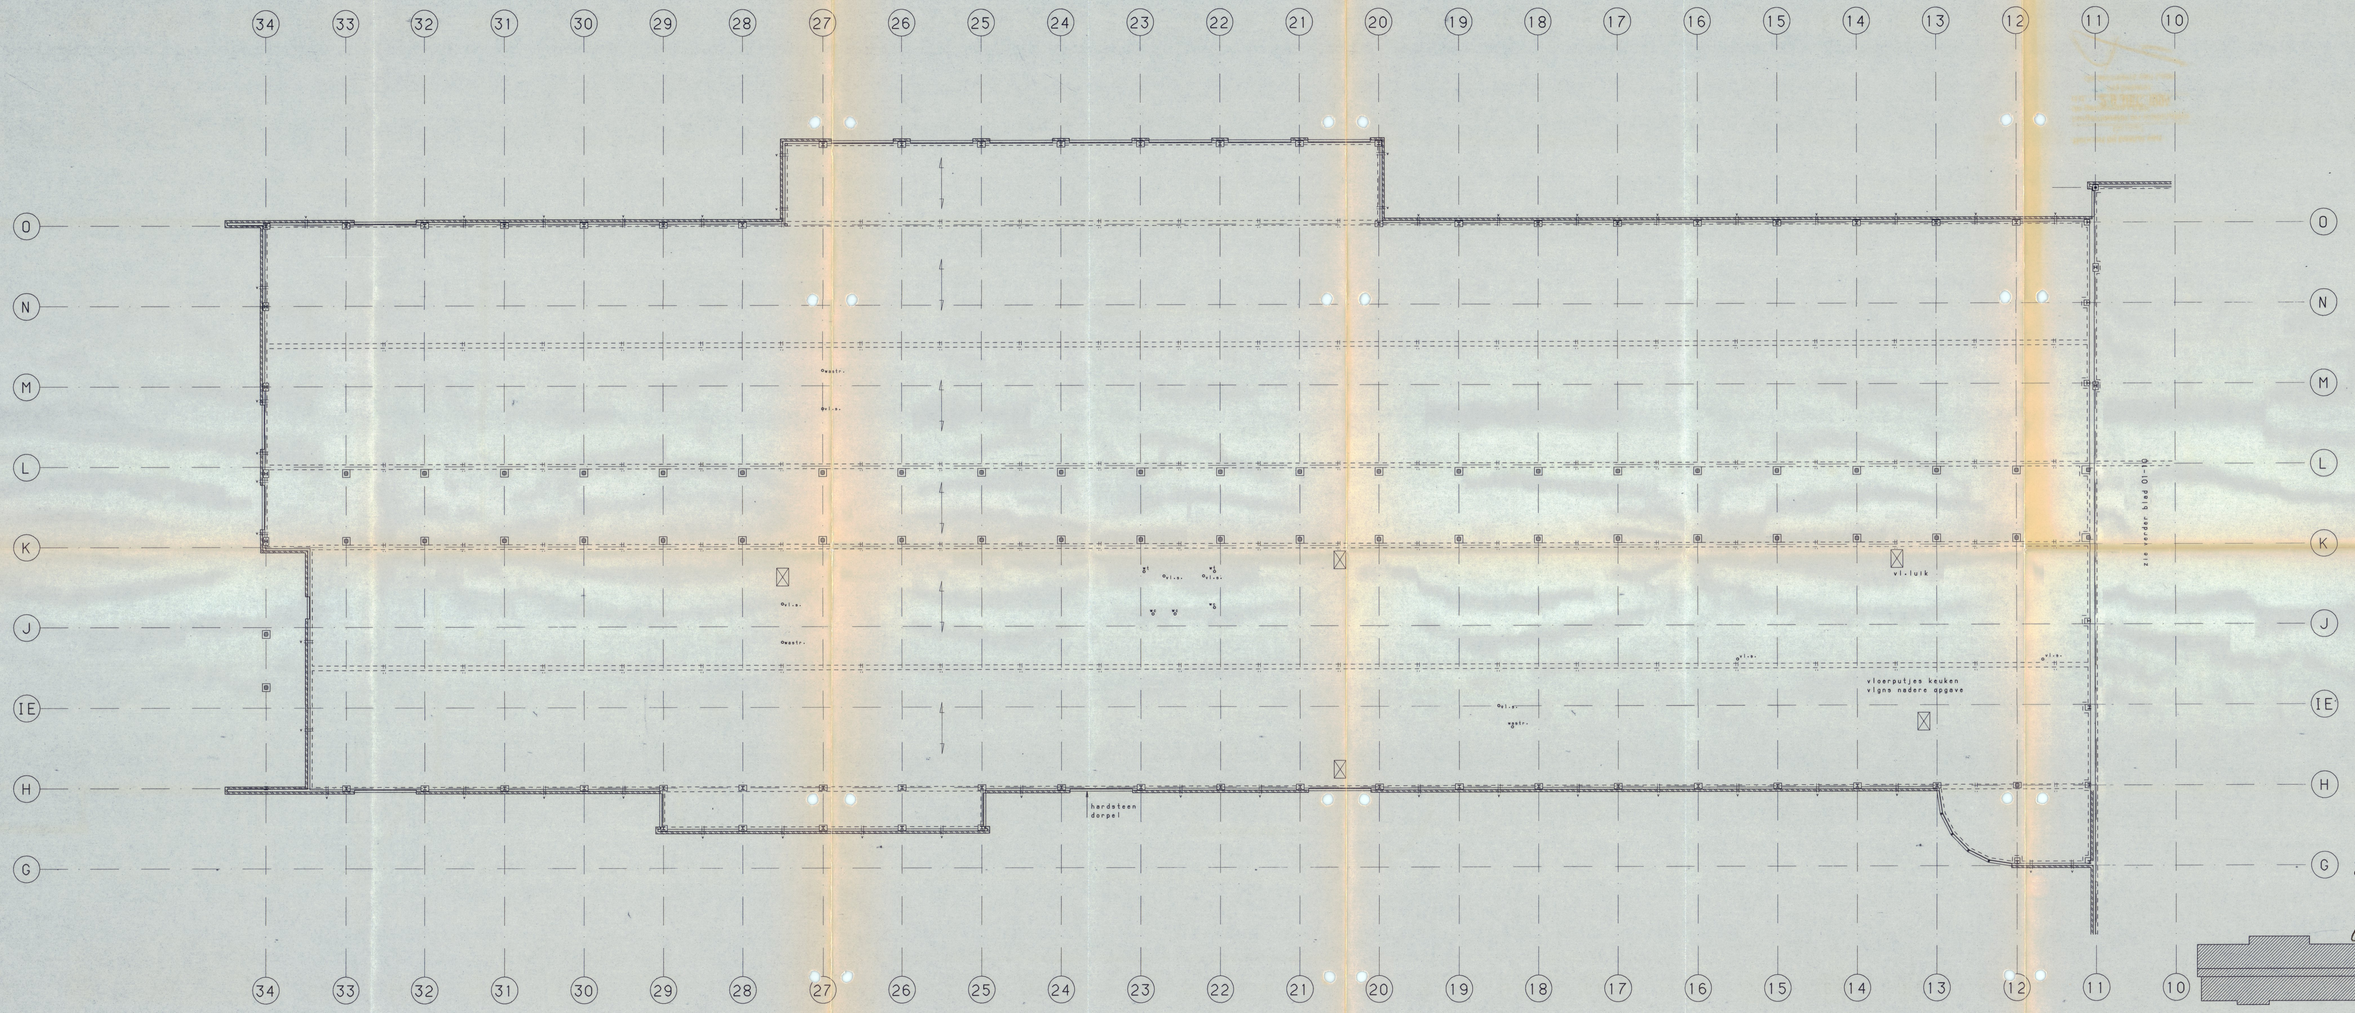

Behoort bij besluit van
burgemeester en wethouders
de gemeente LEEK
d.d. 29 DEC. 1994
mij bekend,
de secretaris van Leek

beganegrondvloer: isolerende kanaalplaatvloer met betondrukleag
e.e.a. volgens berekening v.d. konstrukteur
pc-afwerkleag dik 40mm

v = vloerventilatie d.m.v. kunststof ventilatiekokers

spanrichting kanaalpl.vloer

Werk:	STICHTING ALGM. SCHOOL VOOR V.O. IN NOORDENVELD / WESTERKWARTIER POSTBUS 208 9350 AE LEEK
Betreft:	NIEUWBOUW SECTOR V.B.O. A/D WAEZENBURGLAAN TE LEEK BEG.GRONDVLOER GEDEELTE WERKPLAATSEN DEFINITIEF ONTWERP
Nr: 11666	Blad: 01-11 Schl: 1:100

Ubbo Emmiusingel 108
9711 BK Groningen
tel.050-182400
fax.050-182472

KLEIN ARCHITECTEN

Gel	Datum
vz	09-09-94