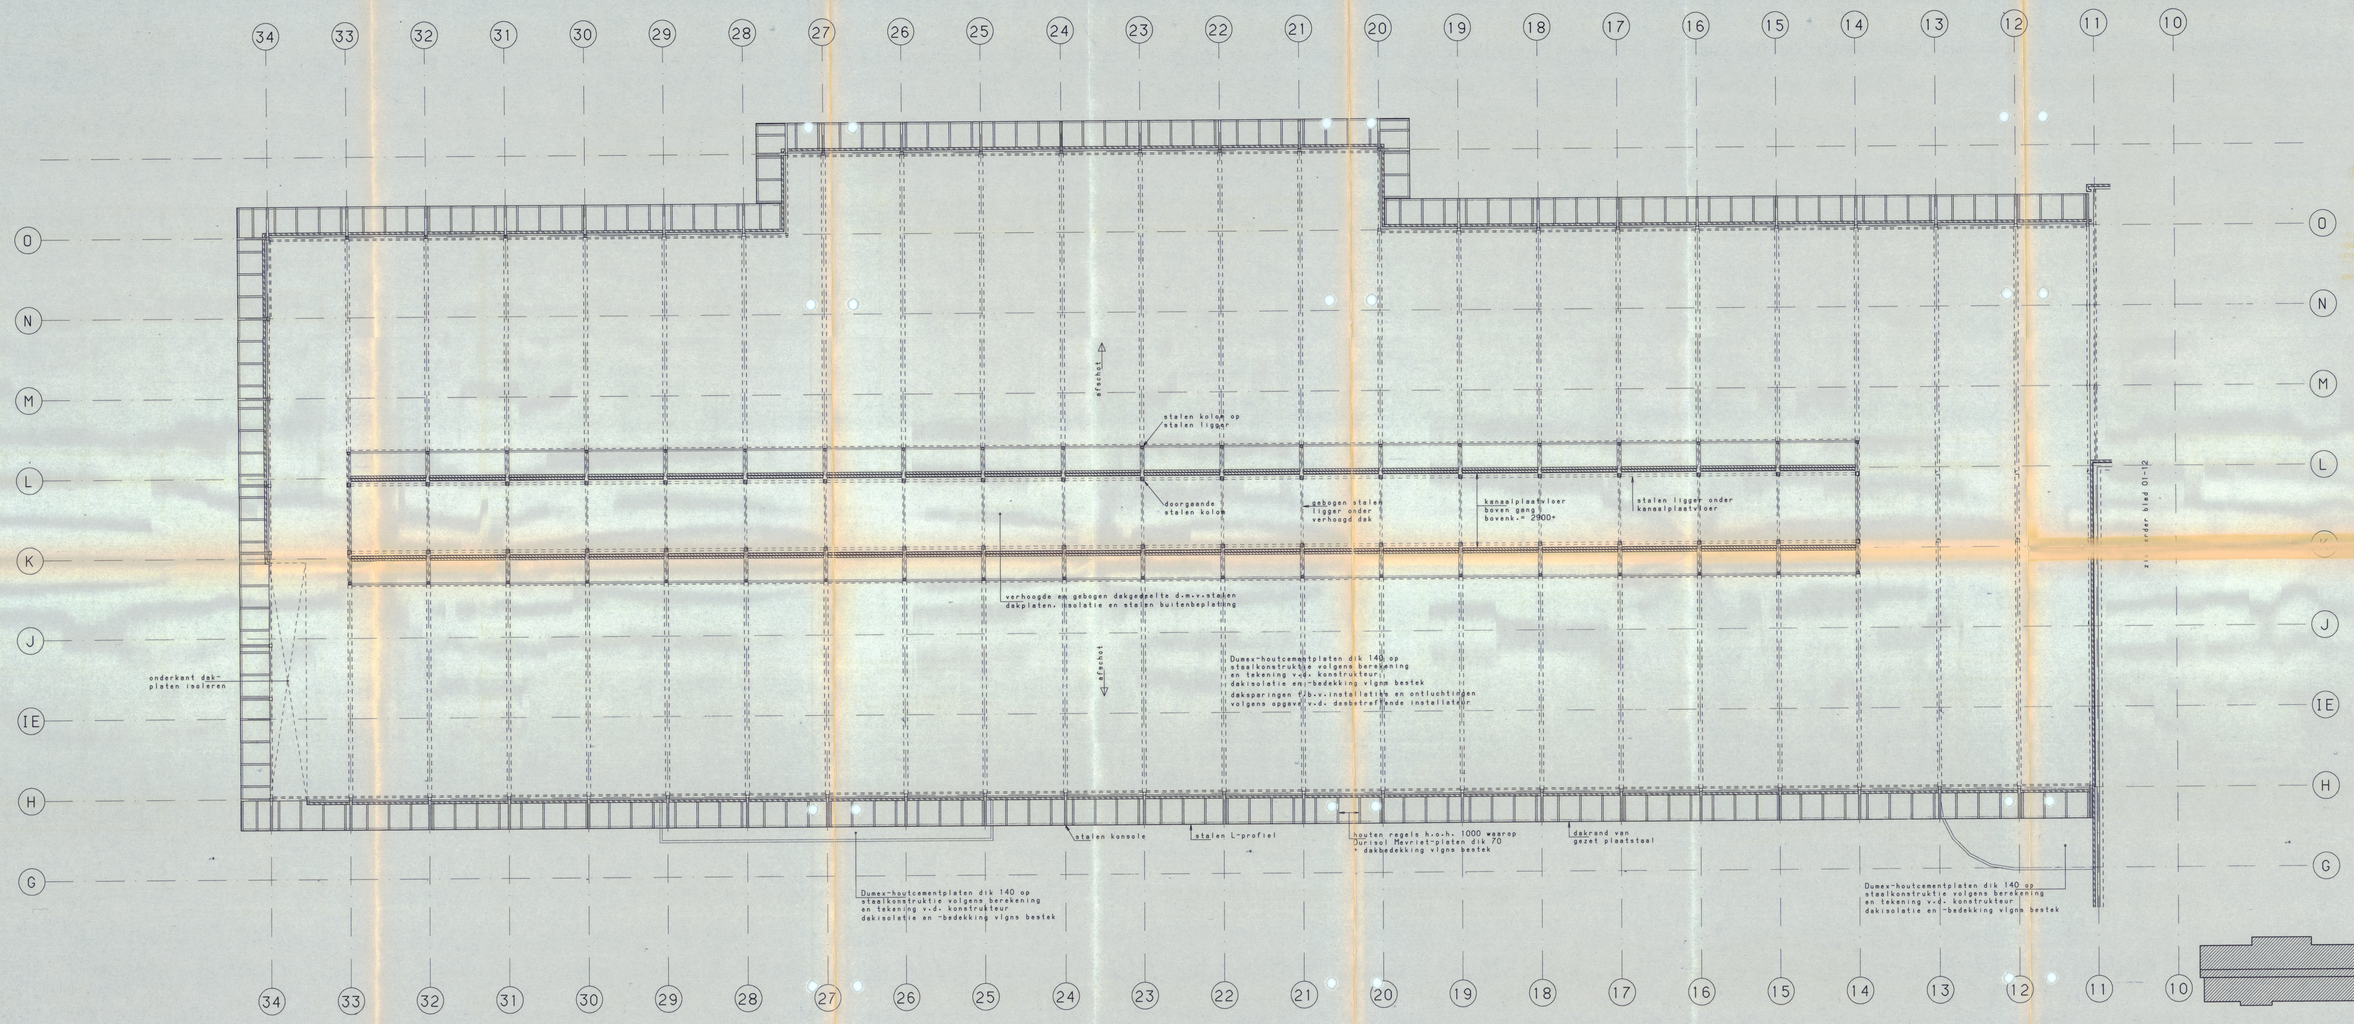

Behoort bij besluit van
burgemeester en wethouders
de gemeente LEEK
d.d. 29 DEC 1994
nr. 1994/
de secretaris van Leek

Werk:	STICHTING ALGM. SCHOOL VOOR V.O. IN NOORDENVELD / WESTERKWARTIER POSTBUS 208 9350 AE LEEK	Ubbo Emmiussingel 108 9711 BK Groningen tel.050-182400 fax.050-182472	Gt: JP / Datum: 09-09-94
Betreft:	NIEUWBOUW SECTOR V.B.O. A/D WAEZENBURGLAAN TE LEEK DAKPLAN GEDEELTE WERKPLAATSEN DEFINITIEF ONTWERP	KLEIN ARCHITEKTEN	
Nr: 11666	Blad: 01-13	Schl: 1:100	