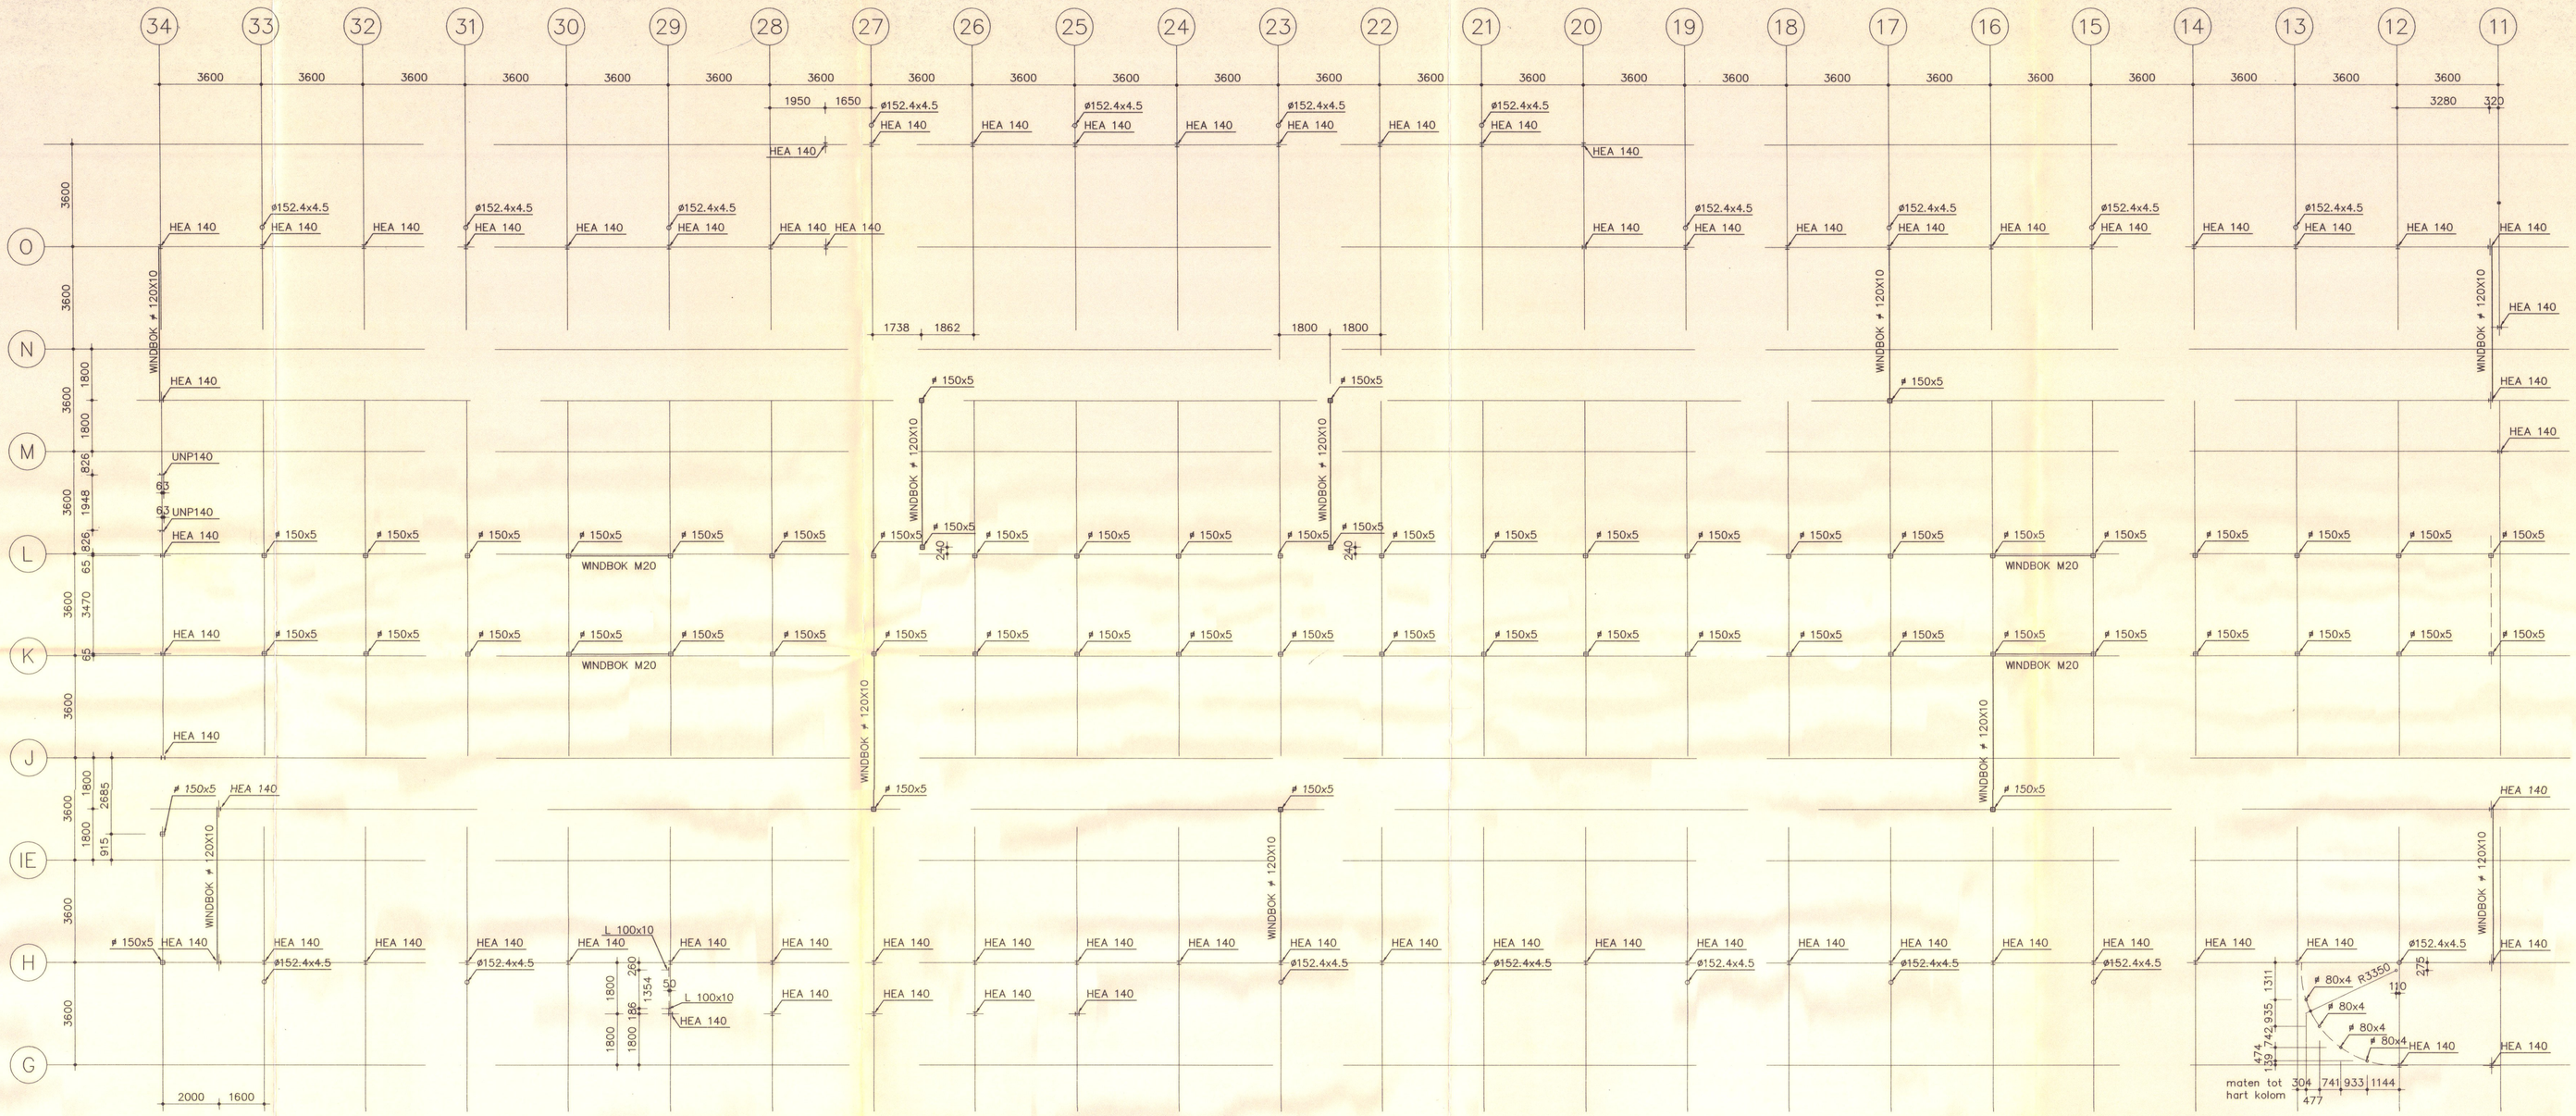


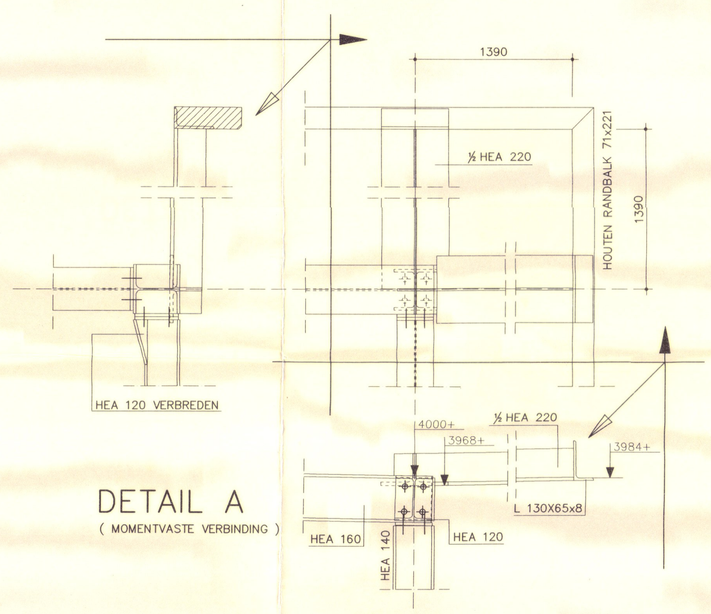


DETAIL A
( MOMENTVASTE VERBINDING )

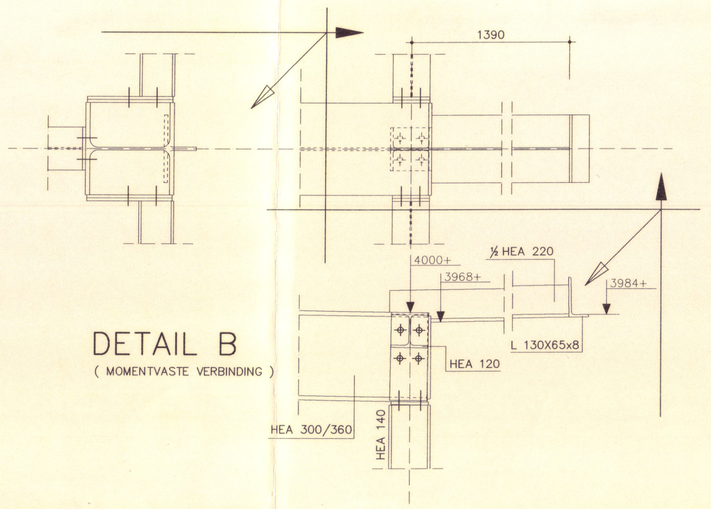


DETAIL B
( MOMENTVASTE VERBINDING )

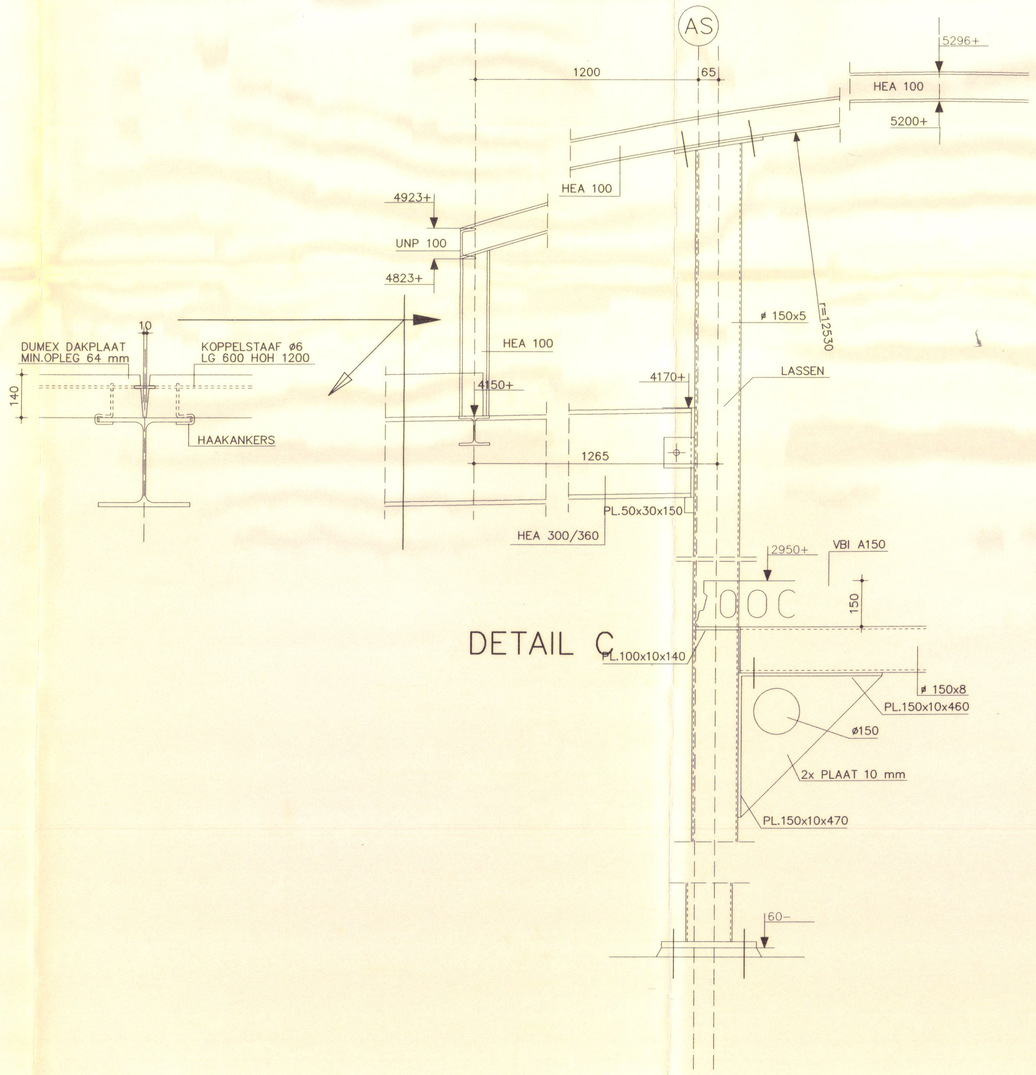


DETAIL C

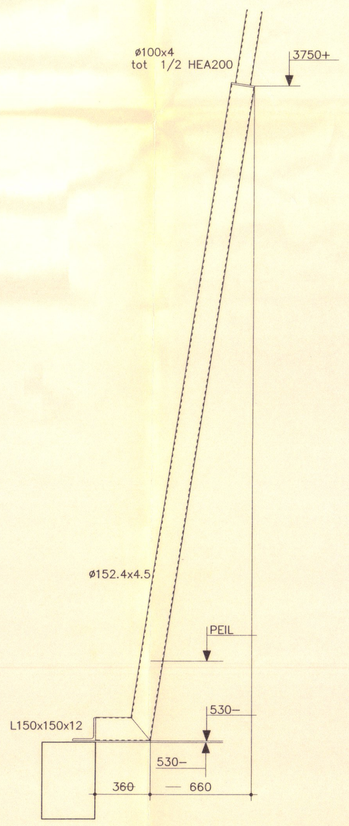


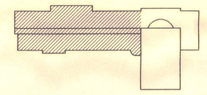

## OPMERKINGEN STAALKONSTRUKTIE

- LASSEN MINIMAAL a4 mm.
- STOMPE LASSEN VOORBEWERKEN.
- TE LASSEN VERBINDINGEN RONDOM LASSEN

- STAALKWALITEIT ;
  WALSPROFIELEN : Fe 360 B / FeE 235 B,C,D NEN6770
  BUISPROFIELEN WARM : Fe 430 C / FeE 275 B,C,D NEN6770
  BUISPROFIELEN KOUD : Fe310 Fe 360 B / FeE 235 B,C,D NEN6770
- BOUTKWALITEIT : 8.8
- ANKERKWALITEIT : 8.8
- WERKTEKENINGEN E.D. DOOR LEVERANCIER
- KOLOMMEN ONDERSABELEN MET KRIMPVRIJE MORTEL

- BEHANDELING STAALKONSTRUKTIE ;
  VOLGENS BESTEK
  MINIMAAL STRALEN (Sa 2,5) EN 2x ANTI KORROSIE BEHANDELING
  THERMISCH VERZINKEN VOLGENS NEN 1275
  BRANDWEREND BEKLEDEN

IHN Groningen
D.D.: 19-5-1995
Paraaf:
GECONTROLEERD

| NR. | WIJZIGING | DATUM | GET. | GEZ. |
|---|---|---|---|---|

ARCHITEKT : KLEIN ARCHITEKTEN
OPDR.GEVER : KLEIN ARCHITEKTEN
PROJEKT : NIEUWBOUW NIENOORD COLLEGE TE LEEK
ONDERDEEL : KOLOMMEN EN DETAILS

ingenieursbureau dijkhuis b.v.
adviseurs voor bouw- en waterbouwkunde
9712 gx groningen, kwinkenplein 59
tel. 050-184041 fax. 050-118937

| GET. K.EGGENS | D.D. 20-03-95 | GEZ. | BLAD. |
|---|---|---|---|
| FORMAAT A0 | SCHAAL 1:100 | WERKNR. 94371 | 05 |

Schaal : 1:100 Formaat : 1189x841 G:\ACAD\94371\05.DWG