




zuidgevel

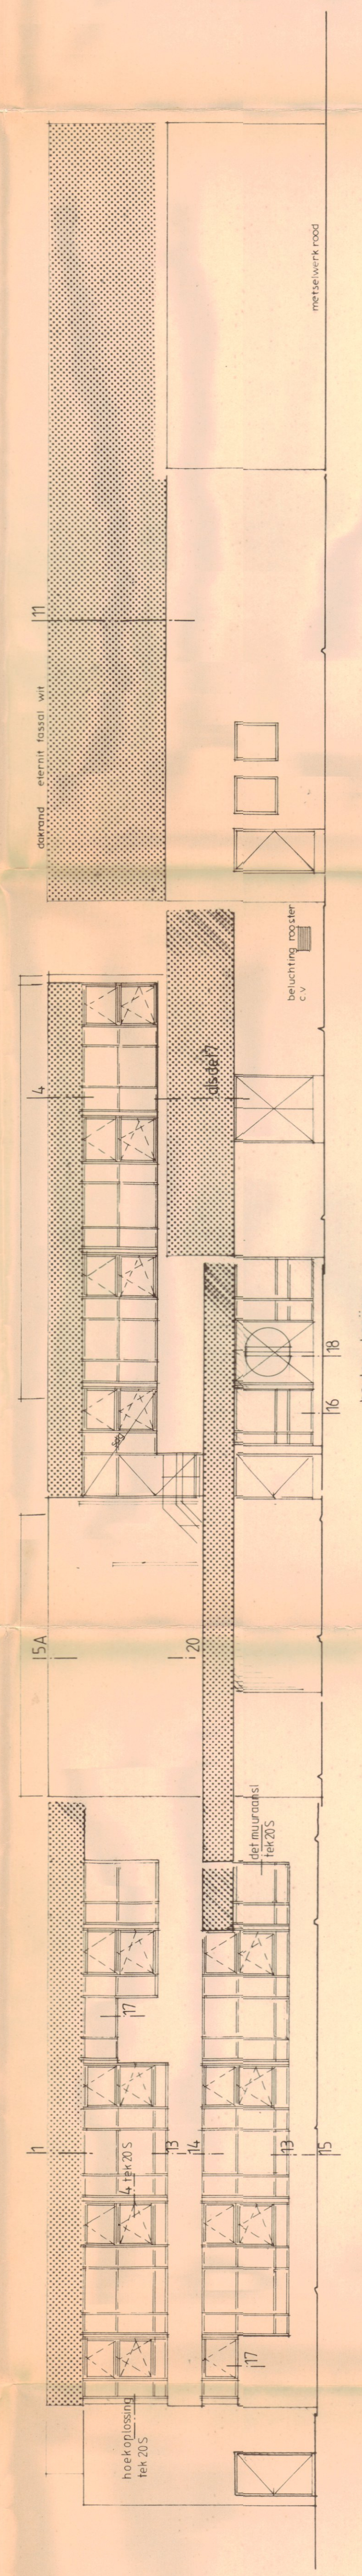

oostgevel

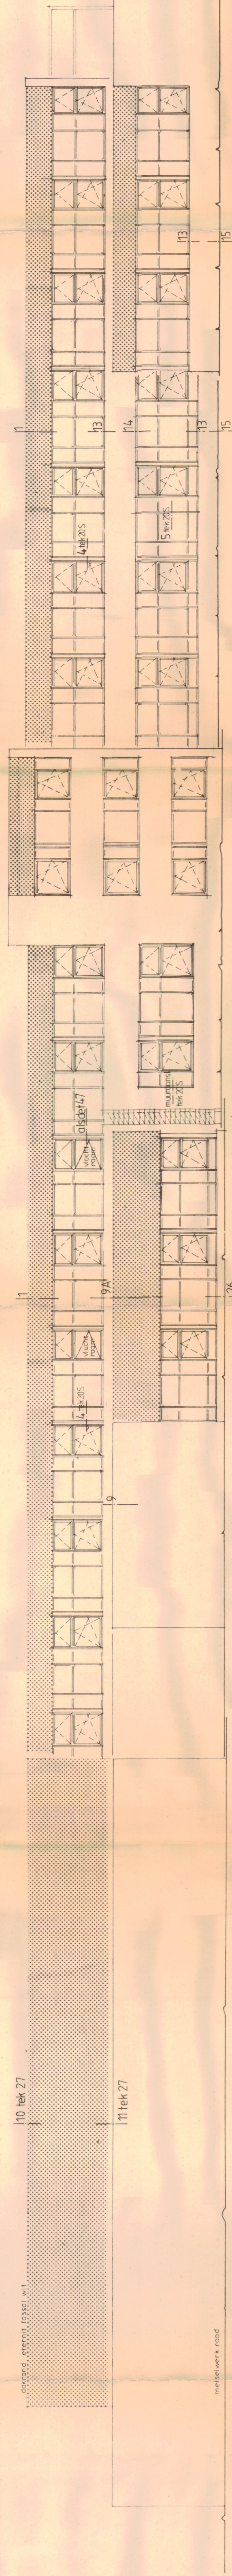

noordgevel

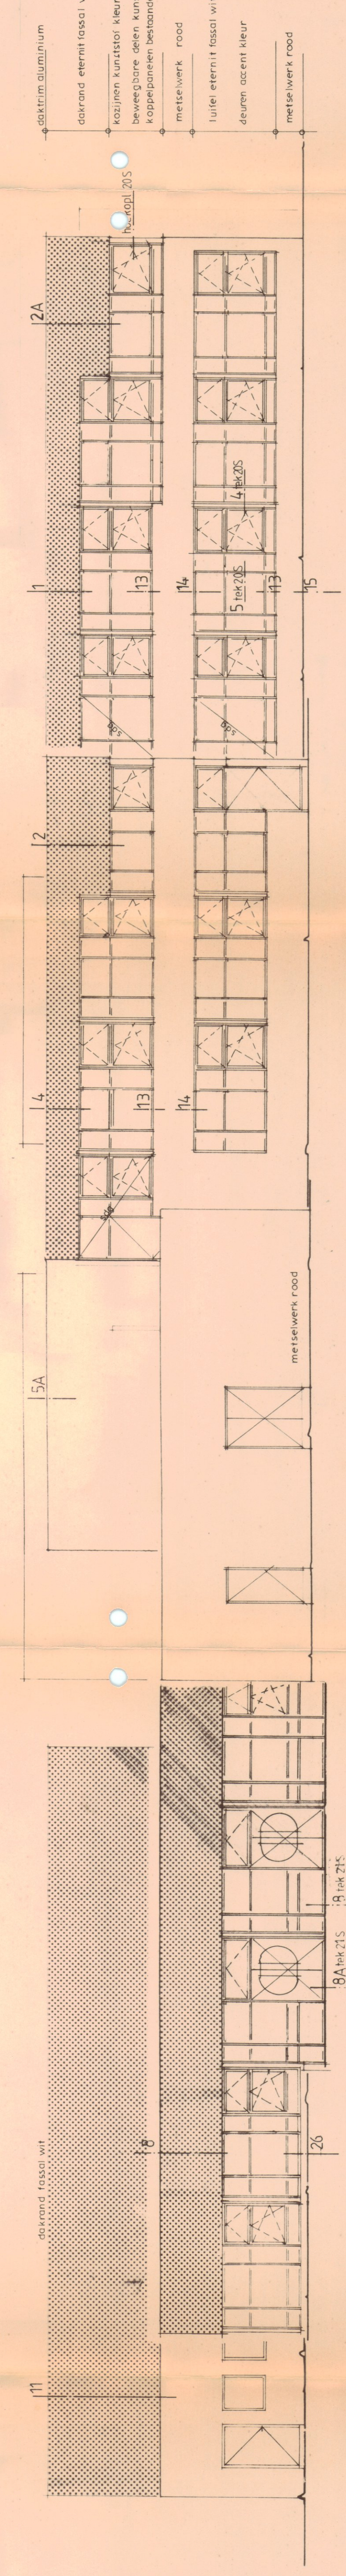

westgevel

Behoort te leek van
burgemeester en wethouders
van de gemeente Emmen
dat zij op 21 JULI 1994
niet bekeerd
de secretaris van Leek

in de buitenspouwmuur een 5cm dikke halfharde kunstlers gebonden glaswol plaat
architectenburo bna cees groen bv
veenkampenweg 32 7822 GT emmen 0590 10702

werk uitbreiding chr. sg. "de waezenburg" te leek
besteding - gevels bestaande gedeelte
INBEKOMEN 14 JAN 1995
prijz. ontwerp 100 1 300
735-6b 70210
735-6b