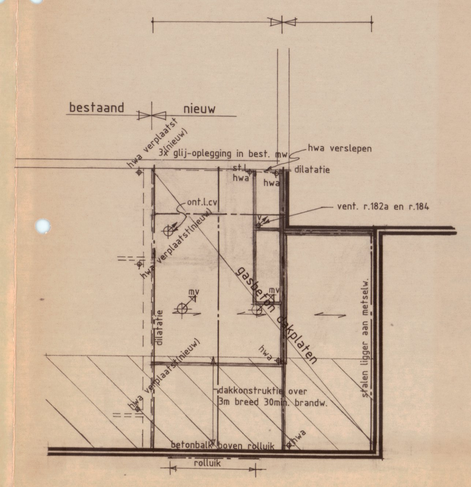

kapplan laagbouw

4cm ballastgrind
1 laag APP
1 laag Wedebase losgelegd
en de overlappen gebrand
Rockwool isolatieplaat dik 60mm, Rm=1,43m²K/W(no.360)
0,2mm PE-folie waarop 10mm fermacell(30min. brandw.)
gasbetonplaat
systeemplafond

kapplan luifel

3cm ballastgrind
1 laag APP
1 laag Wedebase losgelegd
en de overlappen gebrand
19mm underlayment
afschot regels
houten balklaag 6³x17⁵cm hoh 66⁷cm(als best.)
plafondh.regels
menuiseriteboard dik 3²mm
schroot jesplafond (als best.)

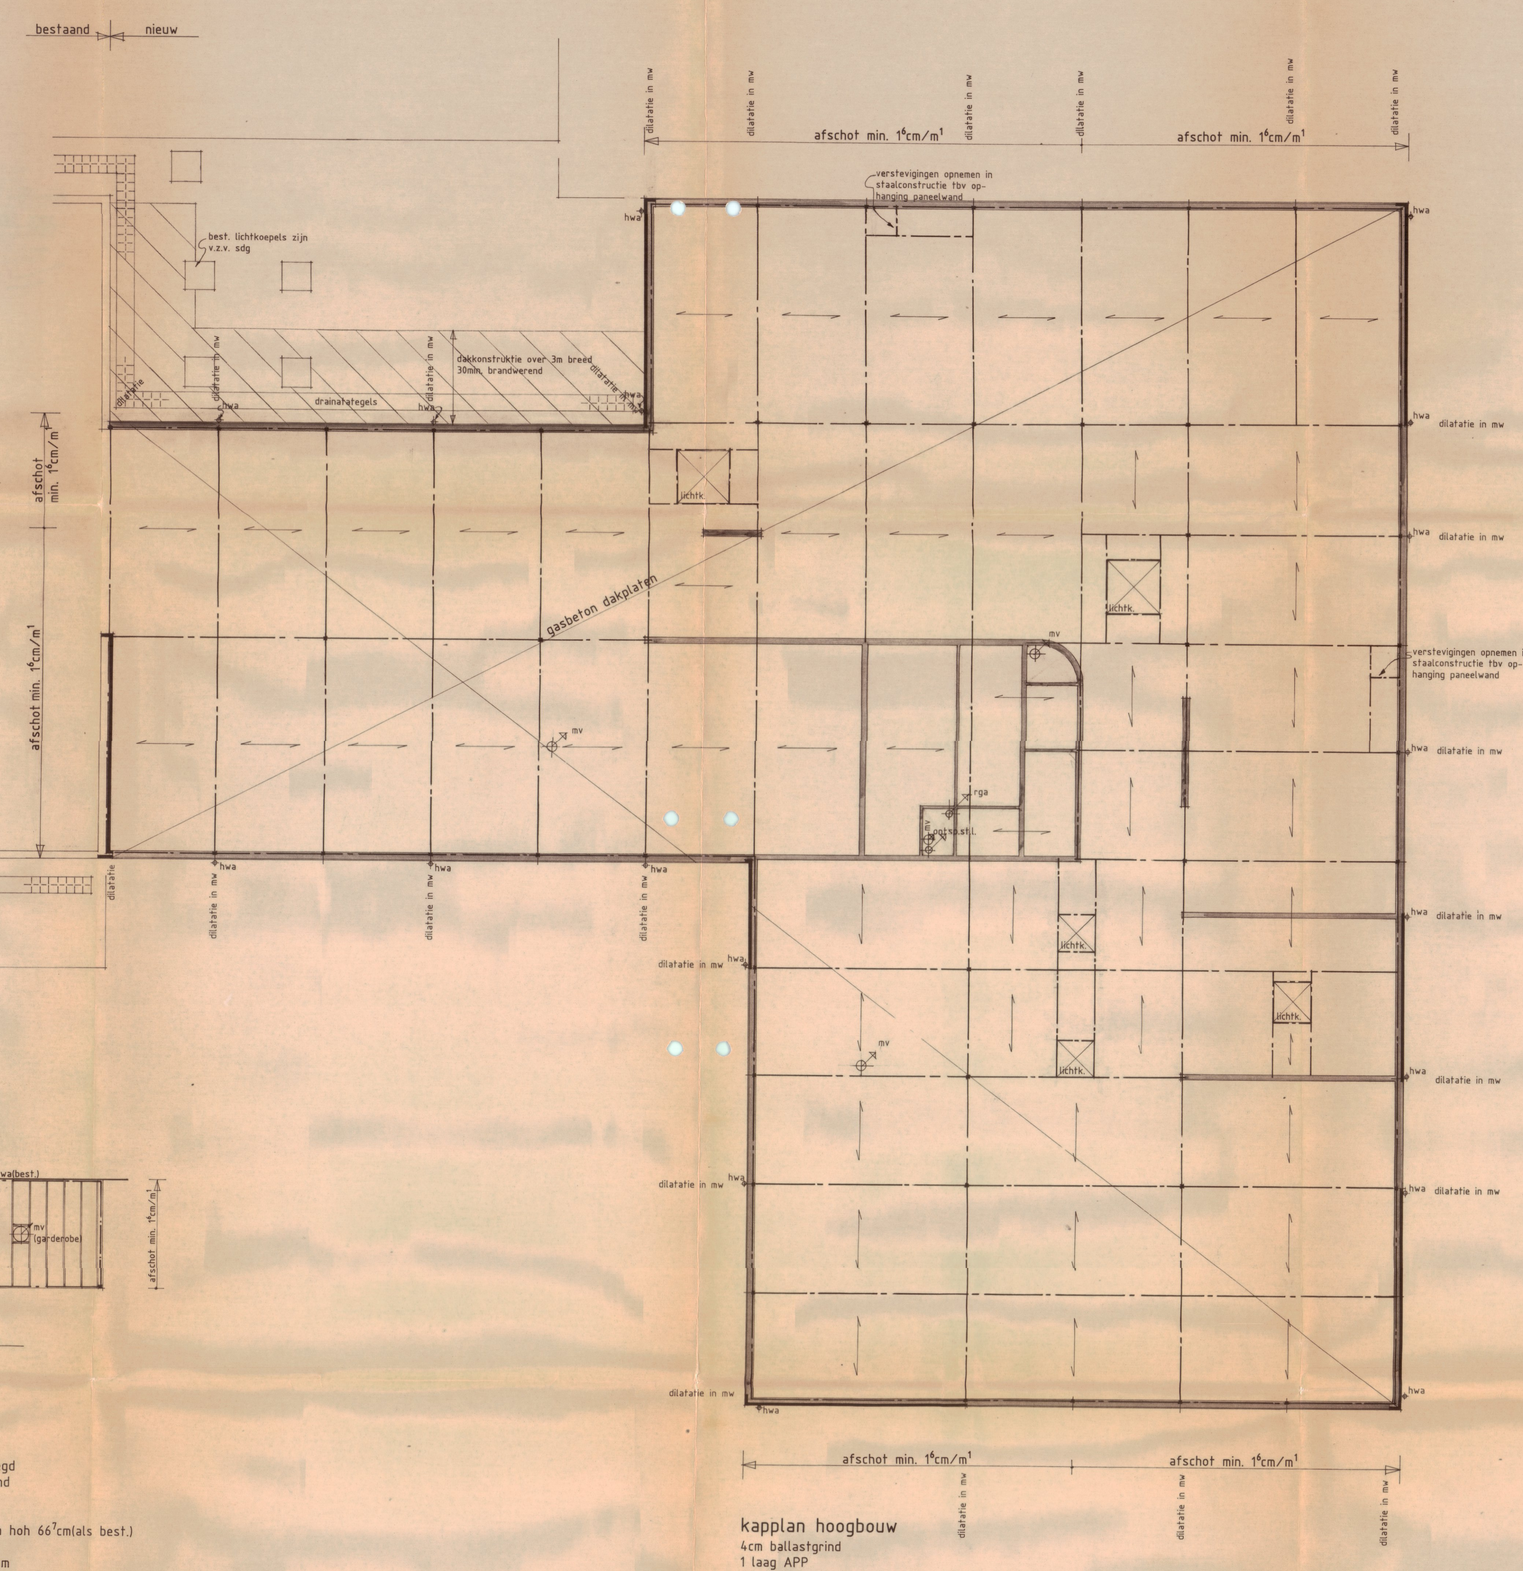

kapplan hoogbouw

4cm ballastgrind
1 laag APP
1 laag Wédébase losgelegd
en de overlappen gebrand
Rockwool isolatieplaat dik 60mm, Rm=1,43m².K/W(no.360)
0,2mm PE-folie
gasbetonplaat op staalconstructie
systeemplafond

renvooi

v	ventilatie onderneelegen ruimte m.b.v. loro dakontluchtingskap type 1310x
mv	mechanische ventilatie (levering derden)
rga	rookgasafvoer (levering derden)
cont.	ontluchting cv-ruimte (levering derden)
ontsp.st.i.	ontspanning standleiding
hwa	hemelwaterafvoer
	stalen ligger over stalen kolom
	overspanningsrichting gasbeton dakplaten

voor gegevens staalconstructies, profielzwaarten, gasbetondak enz. zie de betreffende tekeningen van de constructeur

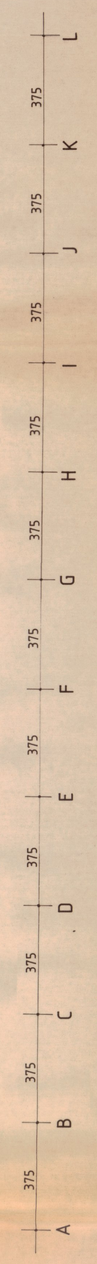

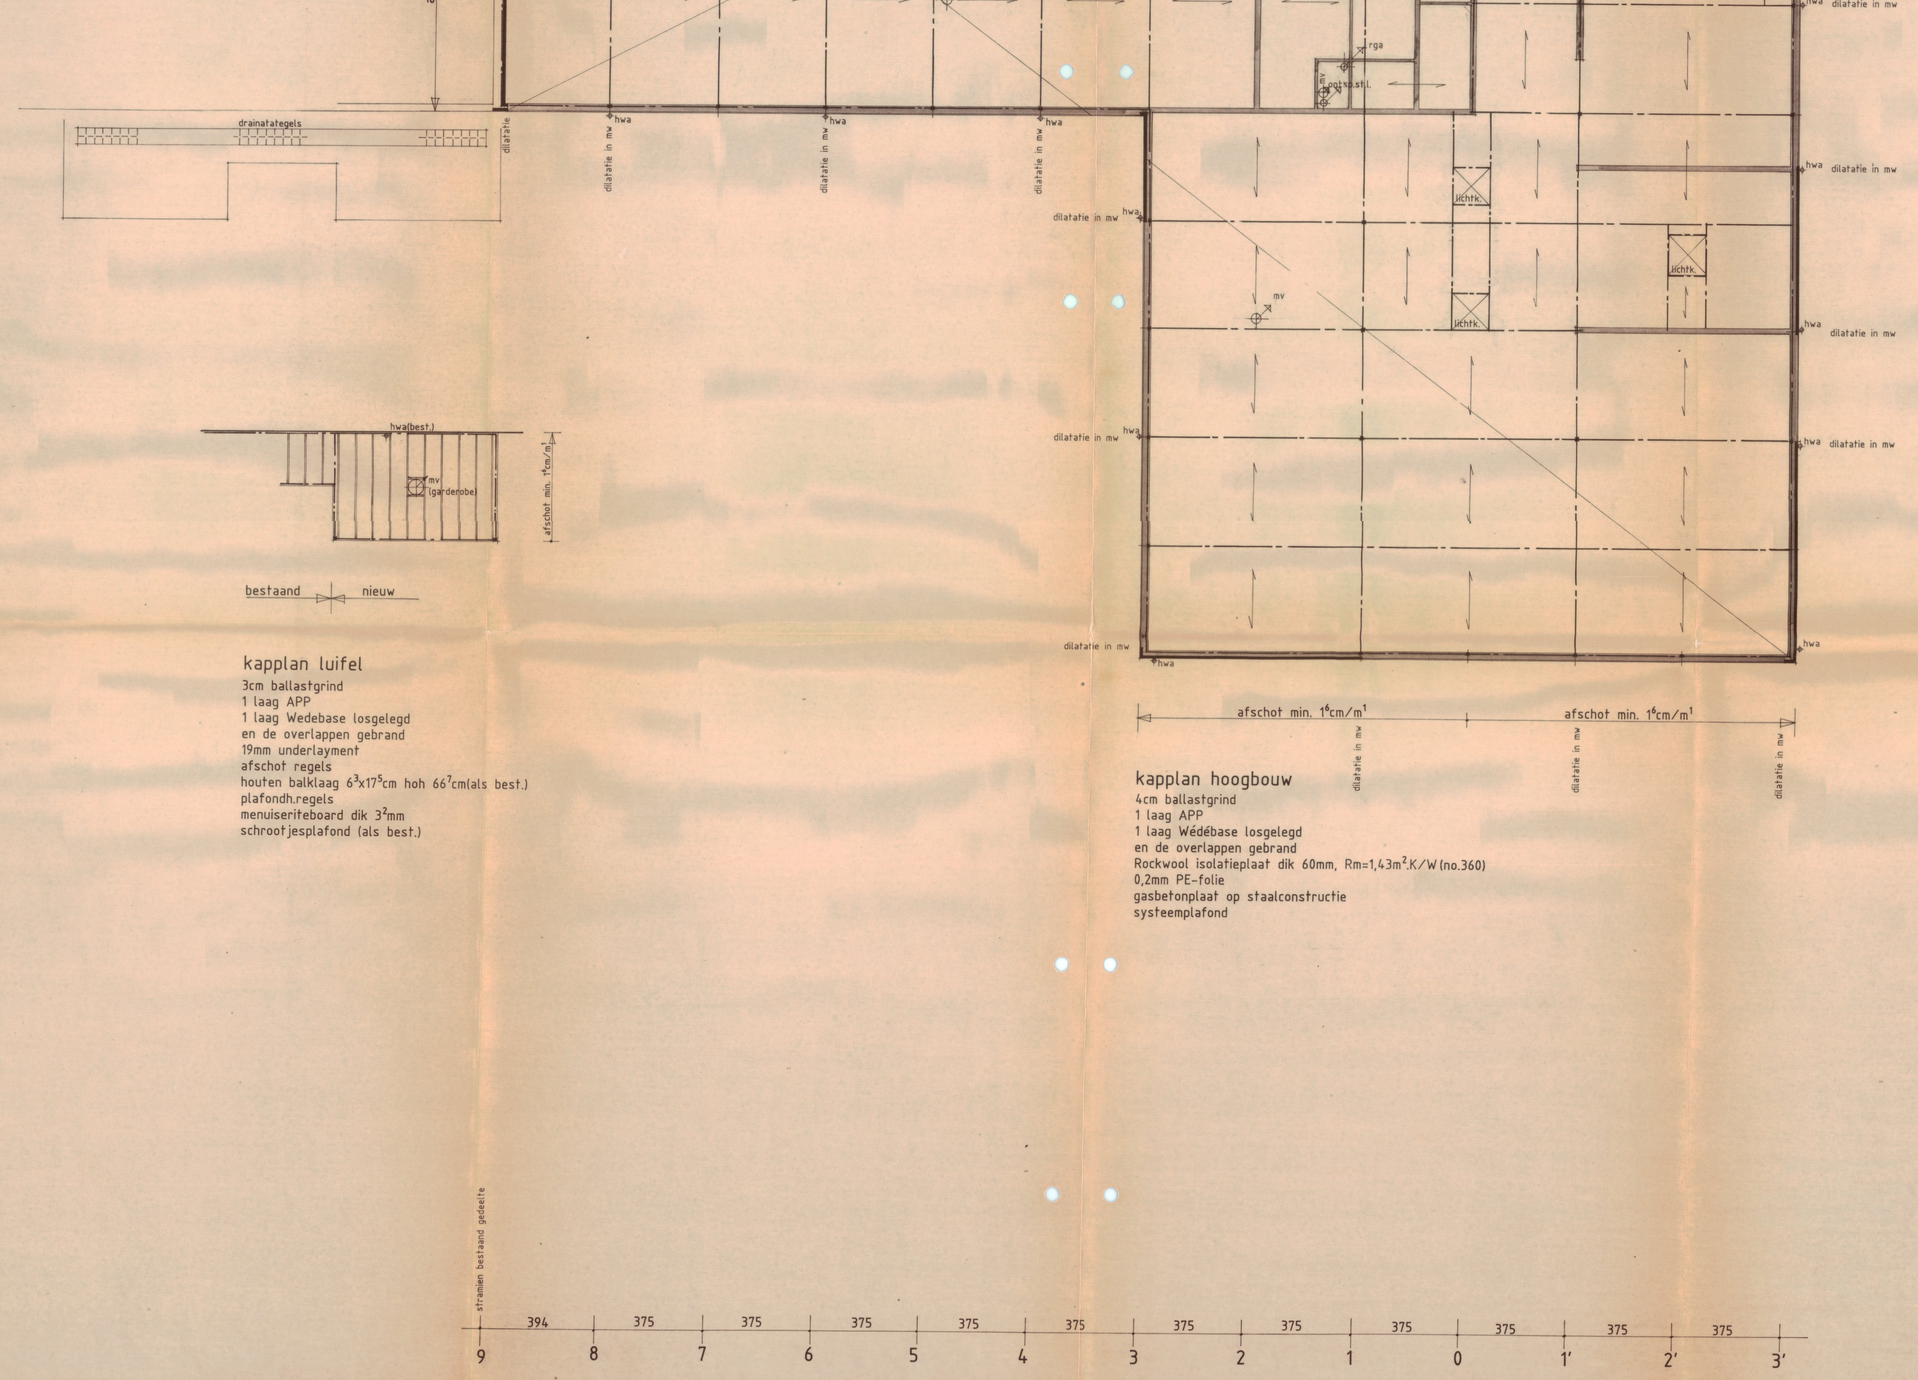

noord

Behoort bij besluit van ~~gemeente~~ burgemeester en wethouders de gemeente Leek
d.d. 29 DEC. 1994
mij bekend,
de secretaris van Leek

architektenburo bna cees groen bv
veenkampenweg 32 7822 GT emmen 05910-11212

werk : uitbreiding chr. s.g. "de waezenburg" te leek
tekening: bestektekening - kapplan

INGEKOMEN 1 6 JAN. 1995

getek./gewijzigd d.d.	schaal	werkno.	tek.no.	formaat
28-11-94 / 28-09-94	1 : 100	735-	5	90x120