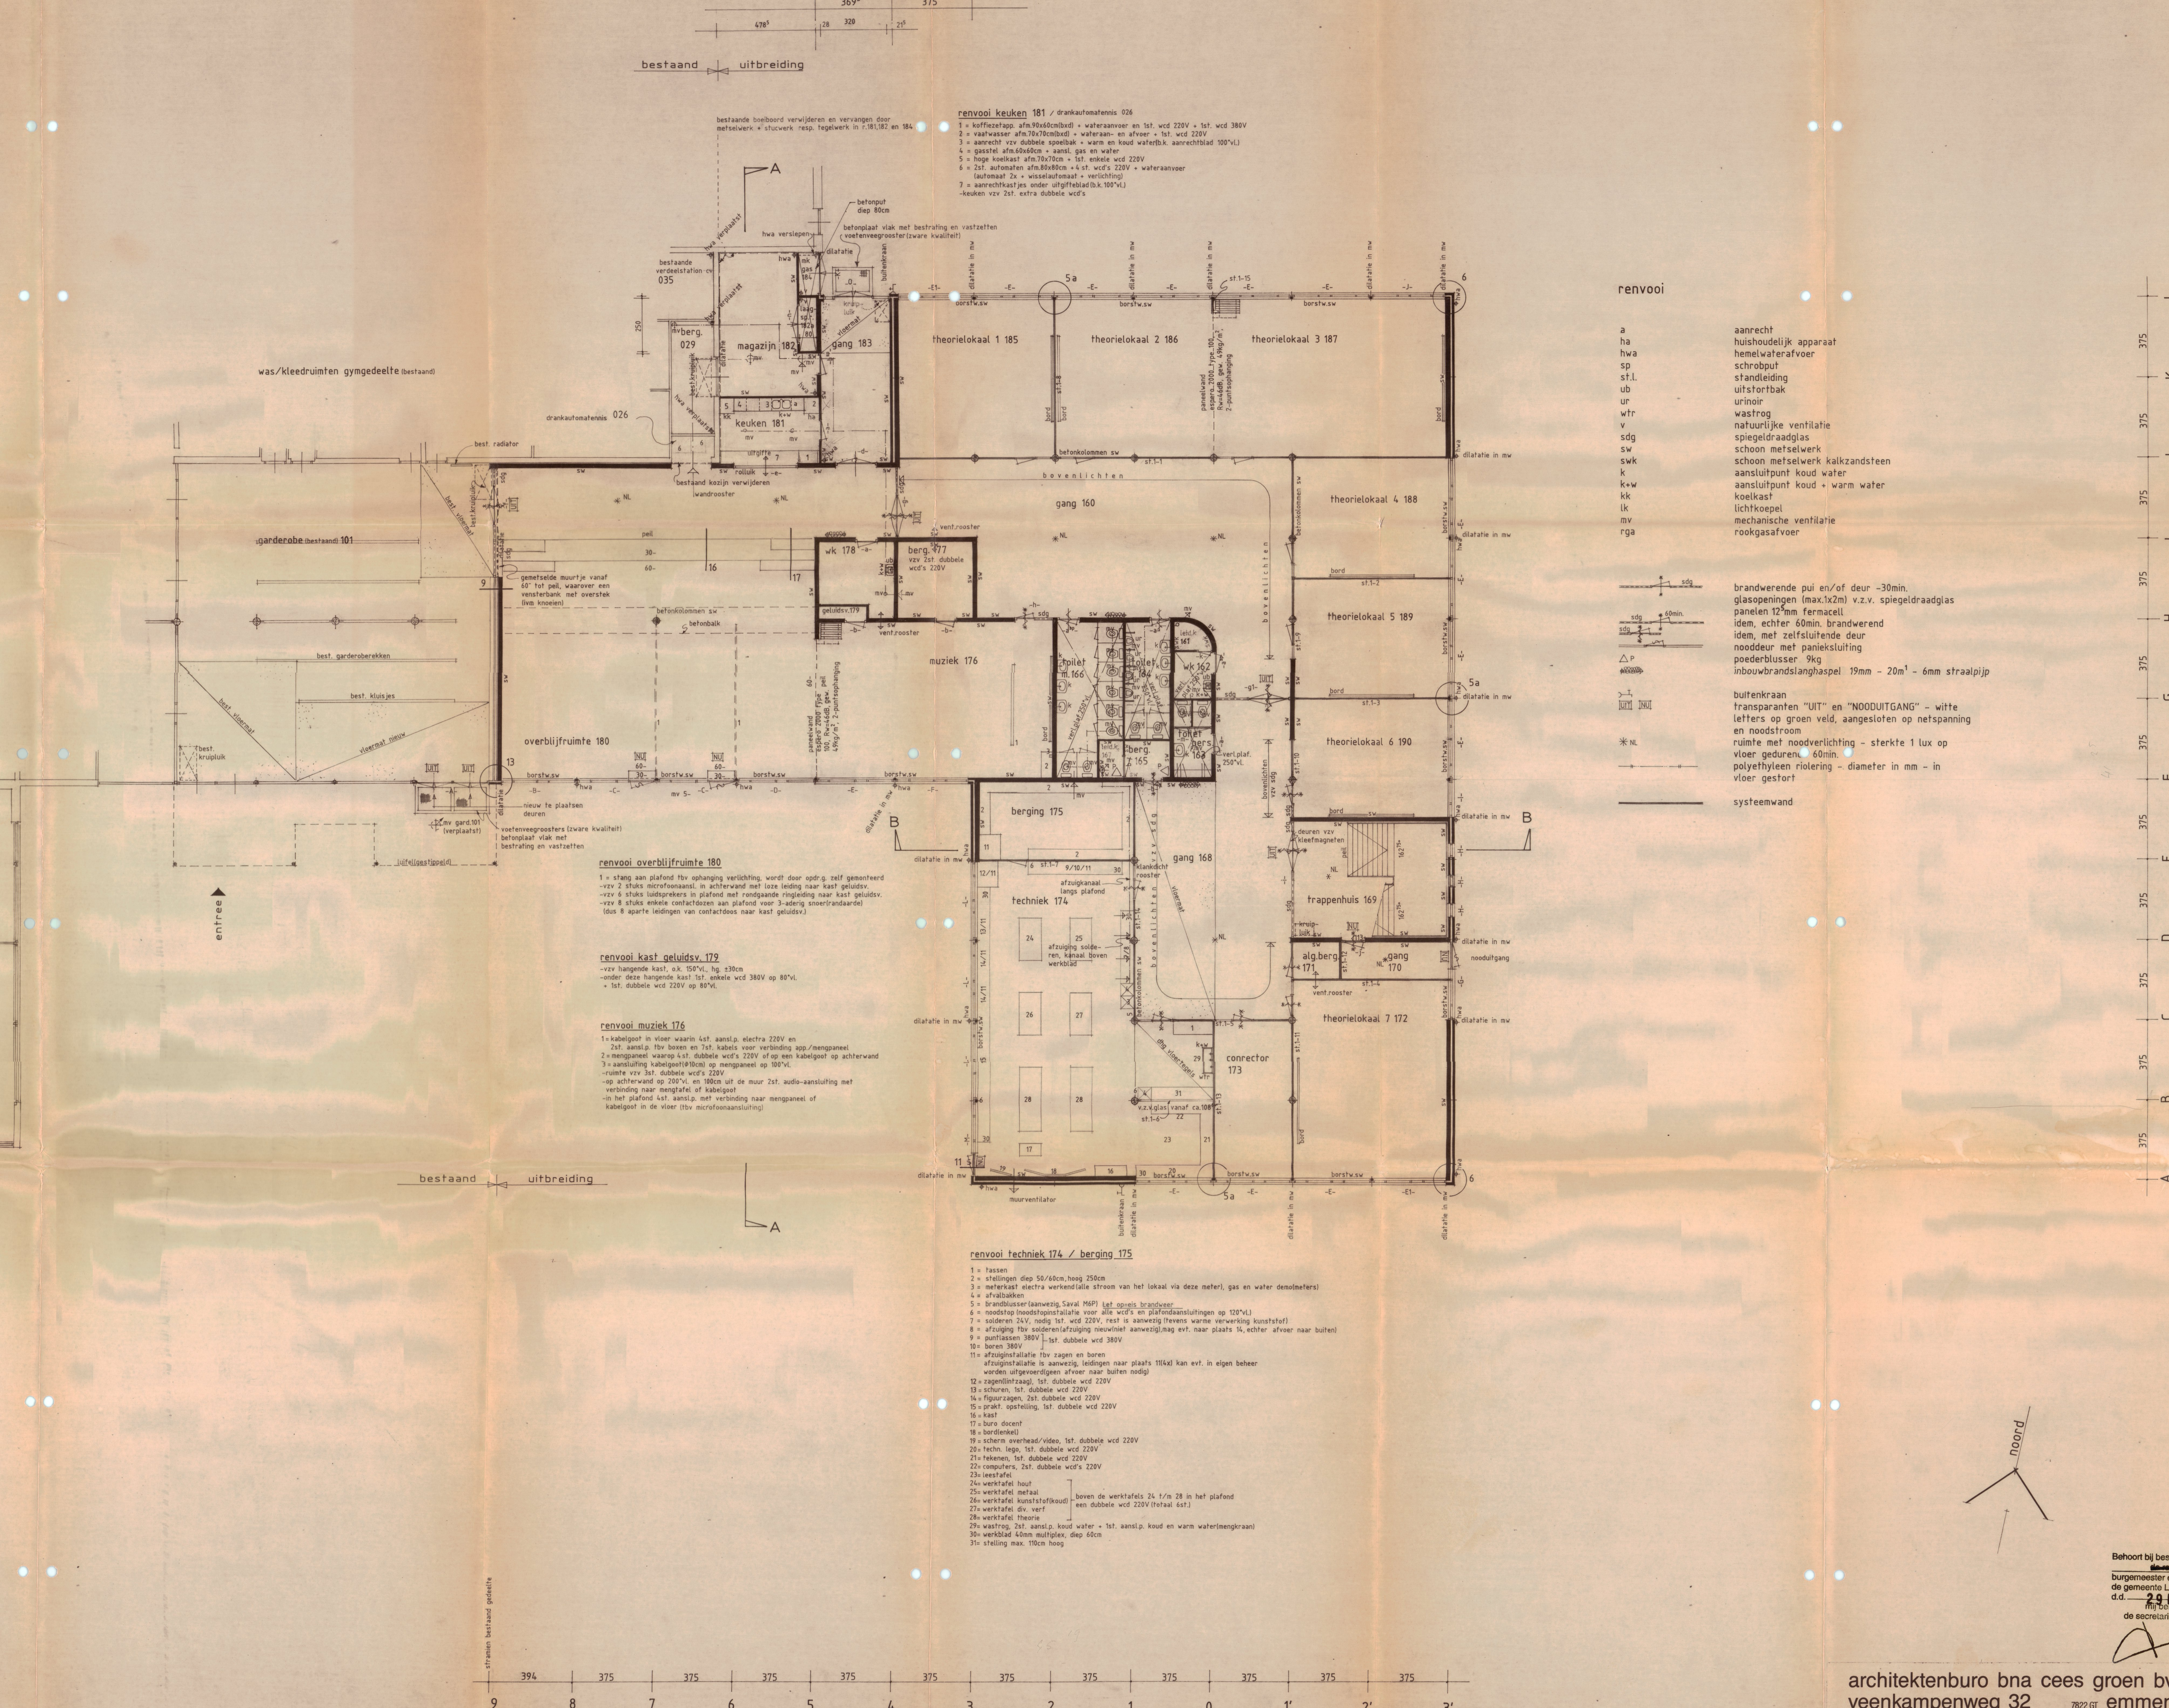

renvooi keuken 181 / drankautomatennis 026

1 = koffiezetapp. afm.90x60cm(bxd) + wateraanvoer en 1st. wcd 220V + 1st. wcd 380V
2 = vaatwasser afm.70x70cm(bxd) + wateraan- en afvoer + 1st. wcd 220V
3 = aanrecht vzv dubbele spoelbak + warm en koud water(b.k. aanrechtblad 100°vl.)
4 = gasstel afm.60x60cm + aansl. gas en water
5 = hoge koelkast afm.70x70cm + 1st. enkele wcd 220V
6 = 2st. automaten afm.80x80cm + 4 st. wcd's 220V + wateraanvoer (automaat 2x + wisselautomaat + verlichting)
7 = aanrechtkastjes onder uitgifteblad(b.k.100°vl.)
-keuken vzv 2st. extra dubbele wcd's

bestaande boeiboord verwijderen en vervangen door metselwerk + stucwerk resp. tegelwerk in r.181,182 en 184

betonplaat vlak met bestrating en vastzetten voetenveegrooster(zware kwaliteit)

renvooi

a	aanrecht
ha	huishoudelijk apparaat
hwa	hemelwaterafvoer
sp	schrobput
st.l.	standleiding
ub	uitstortbak
ur	urinoir
wtr	wastrog
v	natuurlijke ventilatie
sdg	spiegeldraadglas
sw	schoon metselwerk
swk	schoon metselwerk kalkzandsteen
k	aansluitpunt koud water
k+w	aansluitpunt koud + warm water
kk	koelkast
lk	lichtkoepel
mv	mechanische ventilatie
rga	rookgasafvoer

brandwerende pui en/of deur -30min.
glasopeningen (max.1x2m) v.z.v. spiegeldraadglas
panelen 12.5mm fermacell
idem, echter 60min. brandwerend
idem, met zelfsluitende deur
nooddeur met panieksluiting
poederblusser 9kg
inbouwbrandslanghaspel 19mm - 20m¹ - 6mm straalpijp

buitenkraan
transparanten "UIT" en "NOODUITGANG" - witte letters op groen veld, aangesloten op netspanning en noodstroom
ruimte met noodverlichting - sterkte 1 lux op vloer gedurende 60min.
polyethyleen riolering - diameter in mm - in vloer gestort

systeemwand

renvooi overblijfruimte 180

1 = stang aan plafond tbv ophanging verlichting, wordt door opdr.g. zelf gemonteerd
-vzv 2 stuks microfoonaansl. in achterwand met loze leiding naar kast geluidsv.
-vzv 6 stuks luidsprekers in plafond met rondgaande ringleiding naar kast geluidsv.
-vzv 8 stuks enkele contactdozen aan plafond voor 3-aderig snoer(randaarde) (dus 8 aparte leidingen van contactdoos naar kast geluidsv.)

renvooi kast geluidsv. 179

-vzv hangende kast, o.k. 150°vl., hg. ±30cm
-onder deze hangende kast 1st. enkele wcd 380V op 80°vl. + 1st. dubbele wcd 220V op 80°vl.

renvooi muziek 176

1 = kabelgoot in vloer waarin 4st. aansl.p. electra 220V en 2st. aansl.p. tbv boxen en 7st. kabels voor verbinding app./mengpaneel
2 = mengpaneel waarop 4st. dubbele wcd's 220V of op een kabelgoot op achterwand
3 = aansluiting kabelgoot(Ø10cm) op mengpaneel op 100°vl.
-ruimte vzv 3st. dubbele wcd's 220V
-op achterwand op 200°vl. en 100cm uit de muur 2st. audio-aansluiting met verbinding naar mengtafel of kabelgoot
-in het plafond 4st. aansl.p. met verbinding naar mengpaneel of kabelgoot in de vloer (tbv microfoonaansluiting)

renvooi techniek 174 / berging 175

1 = tassen
2 = stellingen diep 50/60cm, hoog 250cm
3 = meterkast electra werkend(alle stroom van het lokaal via deze meter), gas en water demo(meters)
4 = afvalbakken
5 = brandblusser(aanwezig, Saval M6P) Let op=eis brandweer
6 = noodstop(noodstopinstallatie voor alle wcd's en plafondaansluitingen op 120°vl.)
7 = solderen 24V, nodig 1st. wcd 220V, rest is aanwezig (tevens warme verwerking kunststof)
8 = afzuiging tbv solderen(afzuiging nieuw(niet aanwezig),mag evt. naar plaats 14, echter afvoer naar buiten)
9 = puntlassen 380V ⎤ 1st. dubbele wcd 380V
10 = boren 380V ⎦
11 = afzuiginstallatie tbv zagen en boren
afzuiginstallatie is aanwezig, leidingen naar plaats 11(4x) kan evt. in eigen beheer worden uitgevoerd(geen afvoer naar buiten nodig)
12 = zagen(lintzaag), 1st. dubbele wcd 220V
13 = schuren, 1st. dubbele wcd 220V
14 = figuurzagen, 2st. dubbele wcd 220V
15 = prakt. opstelling, 1st. dubbele wcd 220V
16 = kast
17 = buro docent
18 = bord(enkel)
19 = scherm overhead/video, 1st. dubbele wcd 220V
20 = techn. lego, 1st. dubbele wcd 220V
21 = tekenen, 1st. dubbele wcd 220V
22 = computers, 2st. dubbele wcd's 220V
23 = leestafel
24 = werktafel hout
25 = werktafel metaal ⎤ boven de werktafels 24 t/m 28 in het plafond
26 = werktafel kunststof(koud) ⎬ een dubbele wcd 220V (totaal 6st.)
27 = werktafel div. verf
28 = werktafel theorie ⎦
29 = wastrog, 2st. aansl.p. koud water + 1st. aansl.p. koud en warm water(mengkraan)
30 = werkblad 40mm multiplex, diep 60cm
31 = stelling max. 110cm hoog

Behoort bij besluit van ~~de raad~~ burgemeester en wethouders de gemeente LEEK
d.d. 29 DEC 1994
mij bekend,
de secretaris van Leek

architektenburo bna cees groen bv
veenkampenweg 32 7822 GT **emmen** 05910-11212

werk : uitbreiding chr. s.g. "de waezenburg" te leek
tekening : bestektekening - plattegrond 1e nivo (uitbreiding)

INGEKOMEN 1 4 JAN. 1995

getek./gewijzigd d.d.		schaal	werkno.	tek.no.	formaat
28-09-94	25-10-94, 28-11-94, 09-12-94	1 : 100		735-3	90x120