




doorsnede 1-1

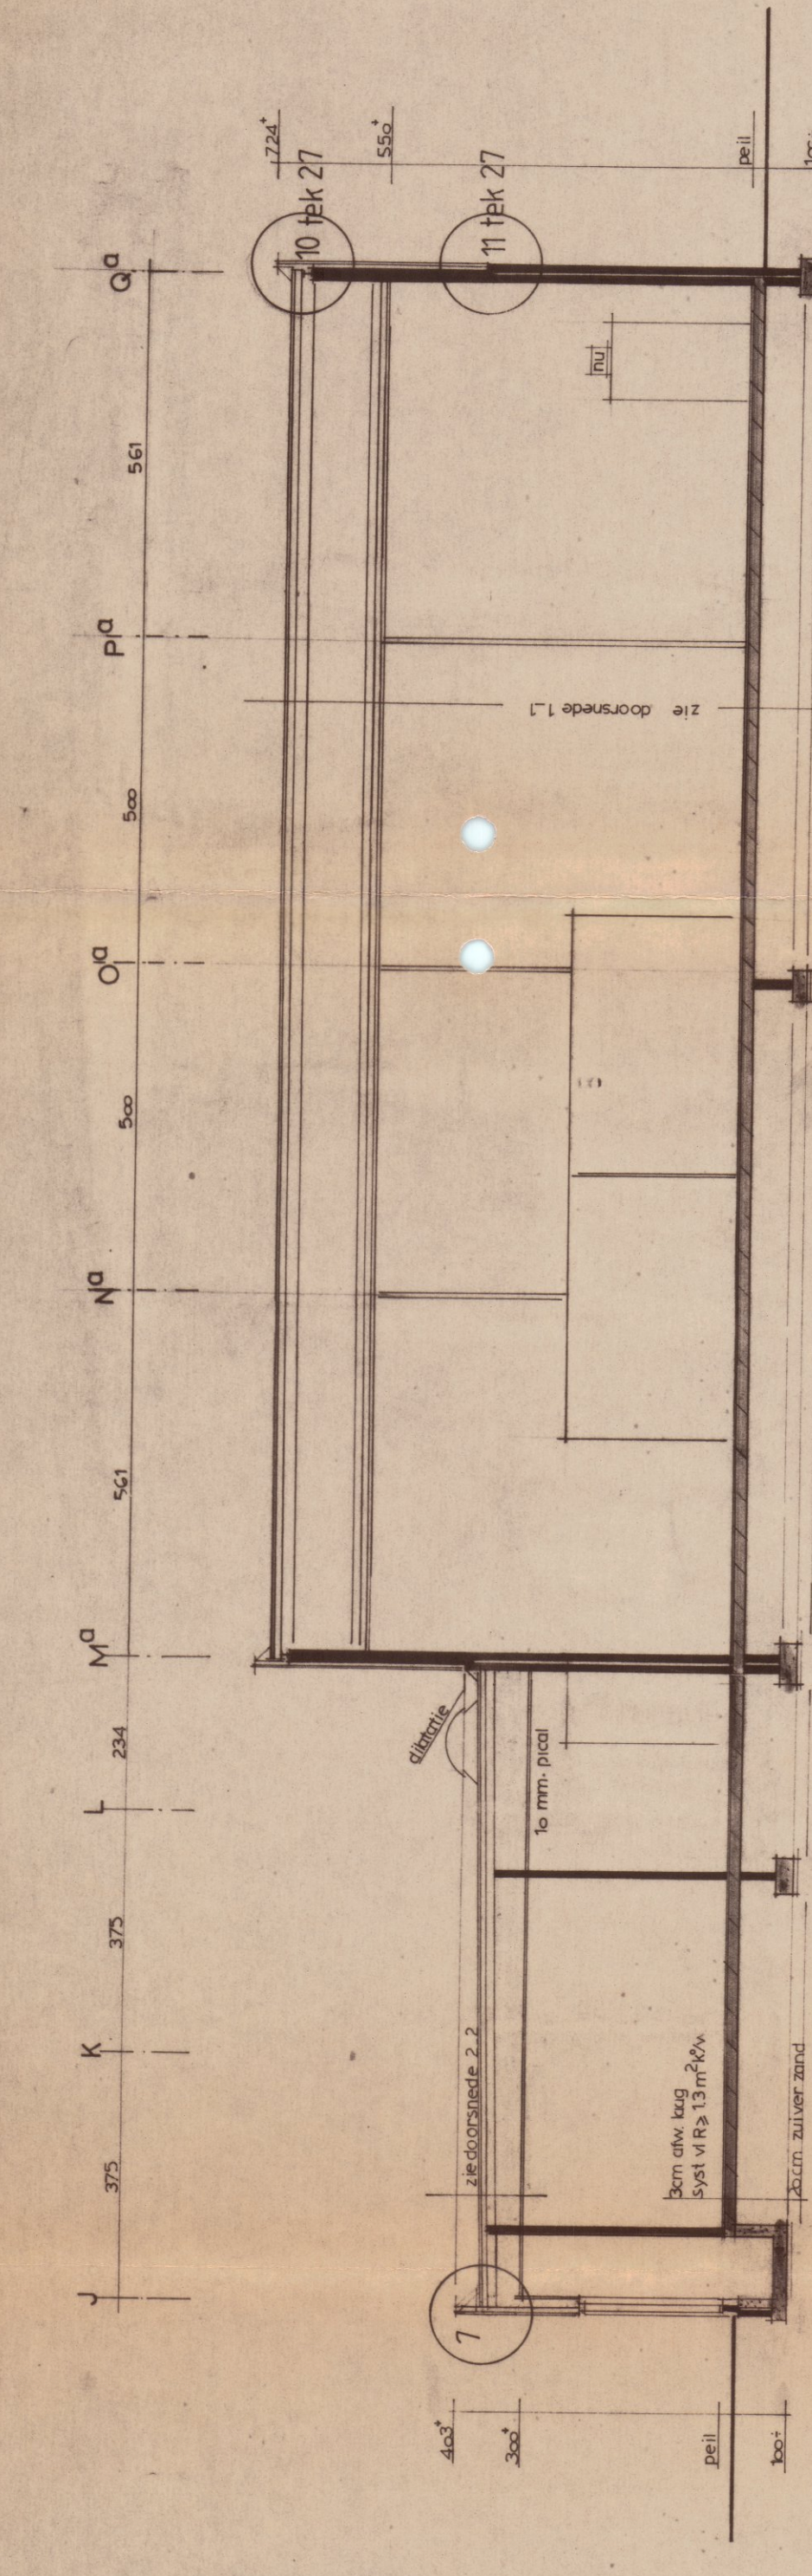


doorsnede 2-2

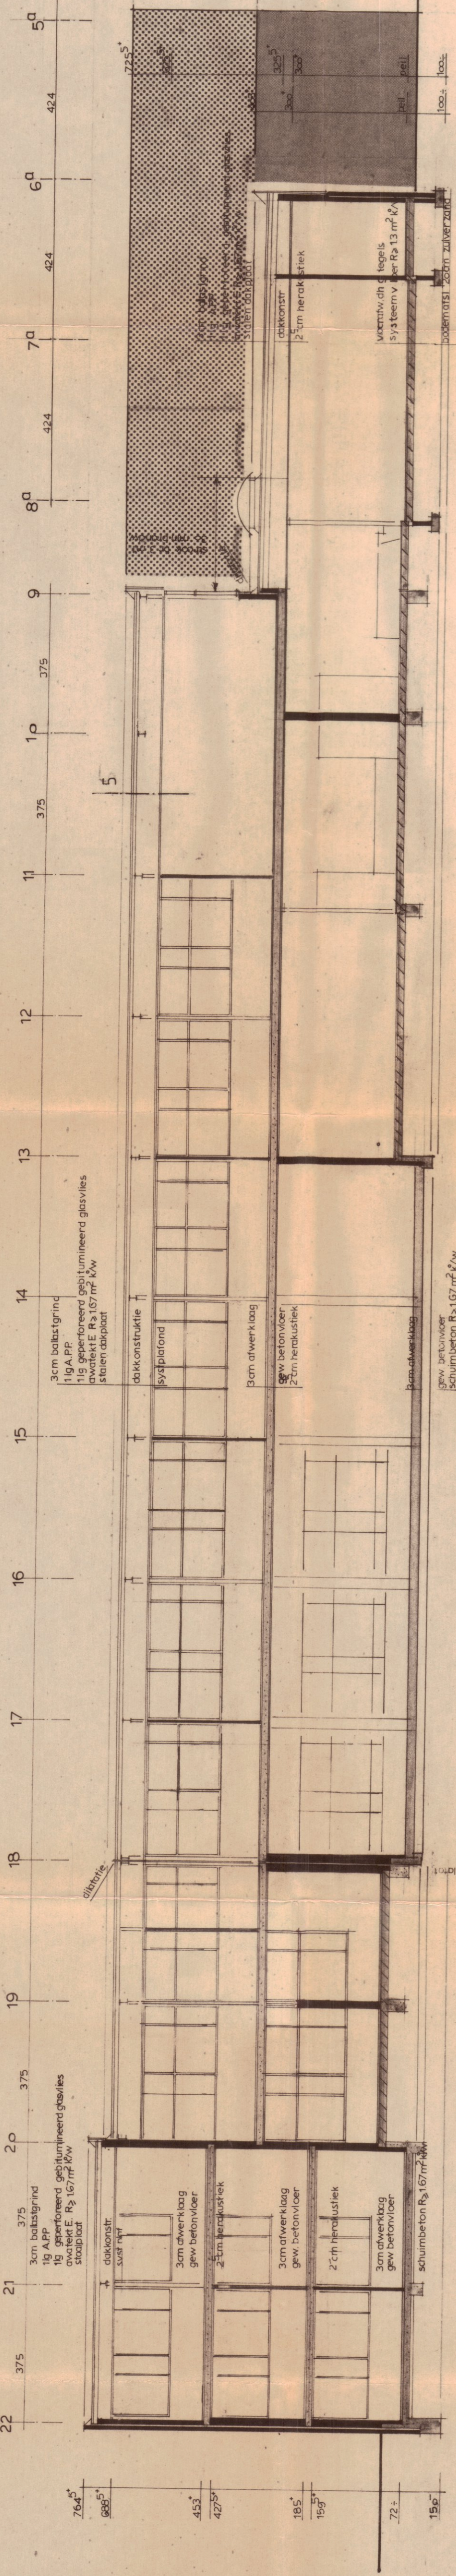


doorsnede 3-3

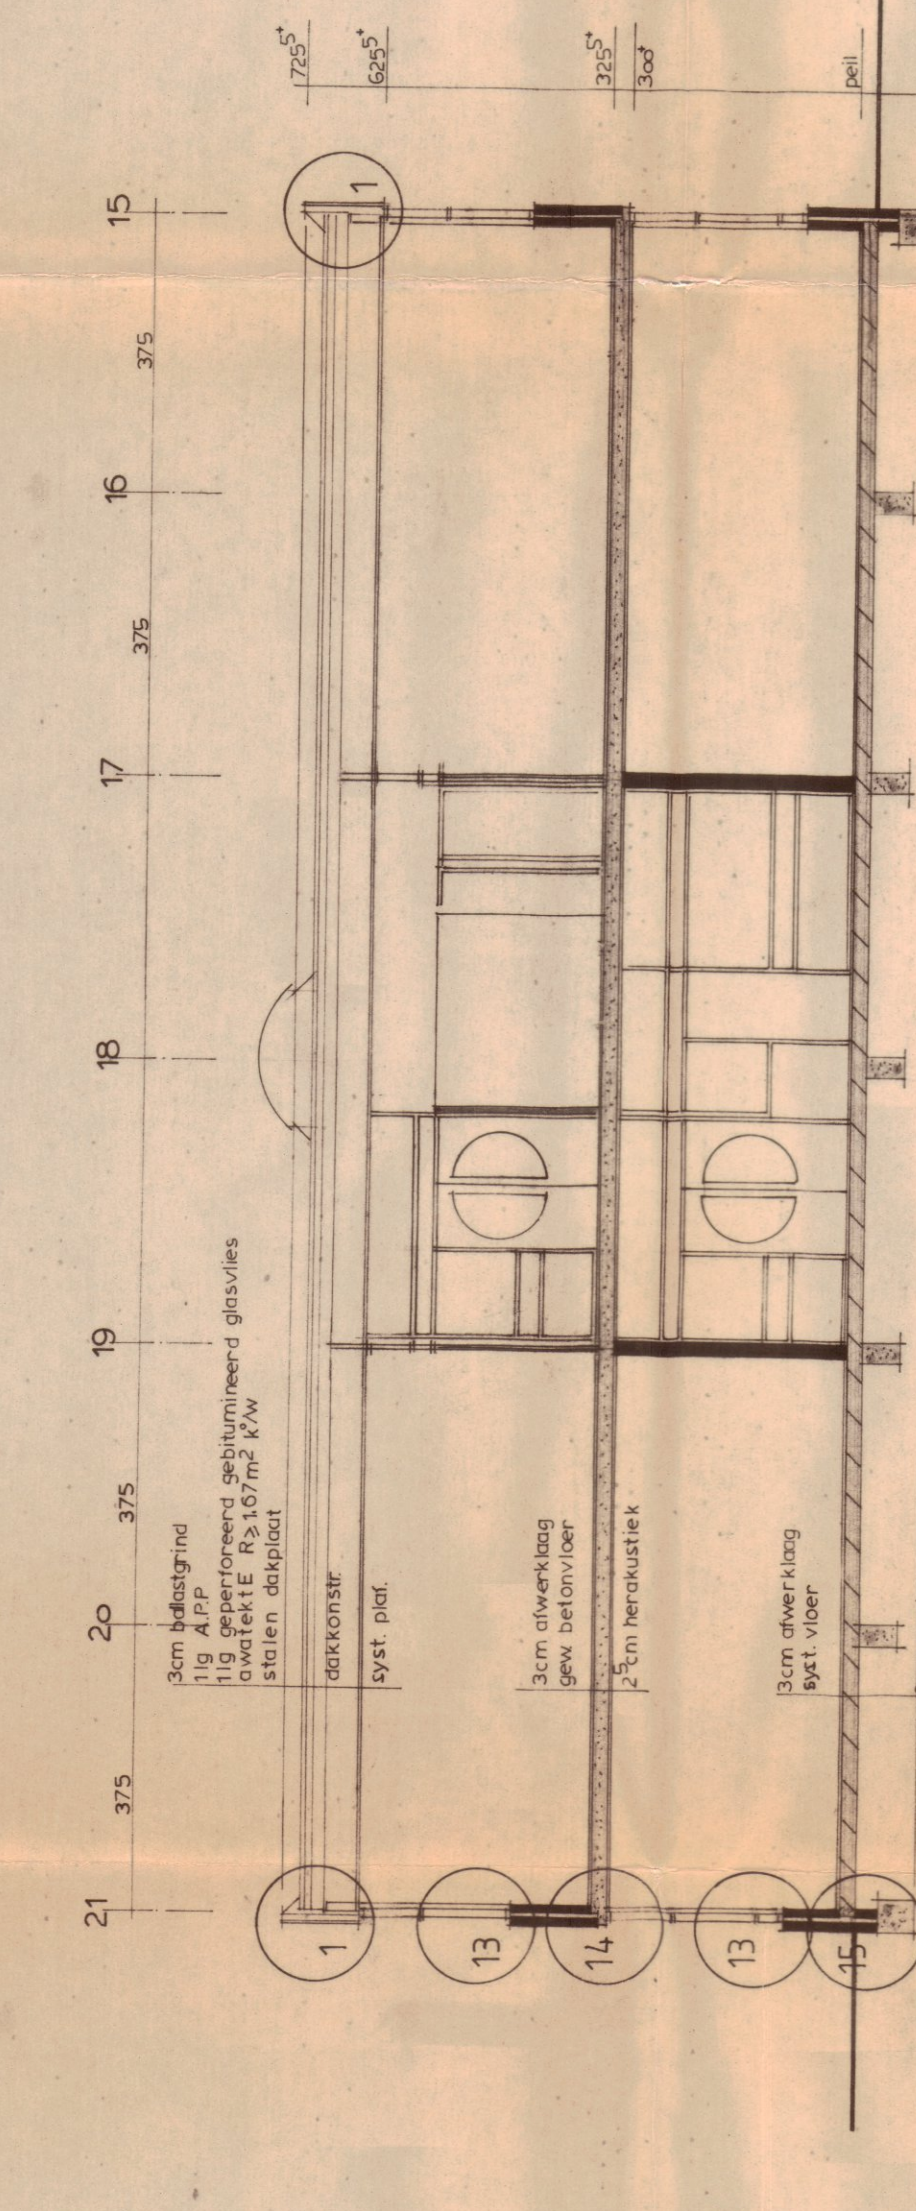


doorsnede 4-4

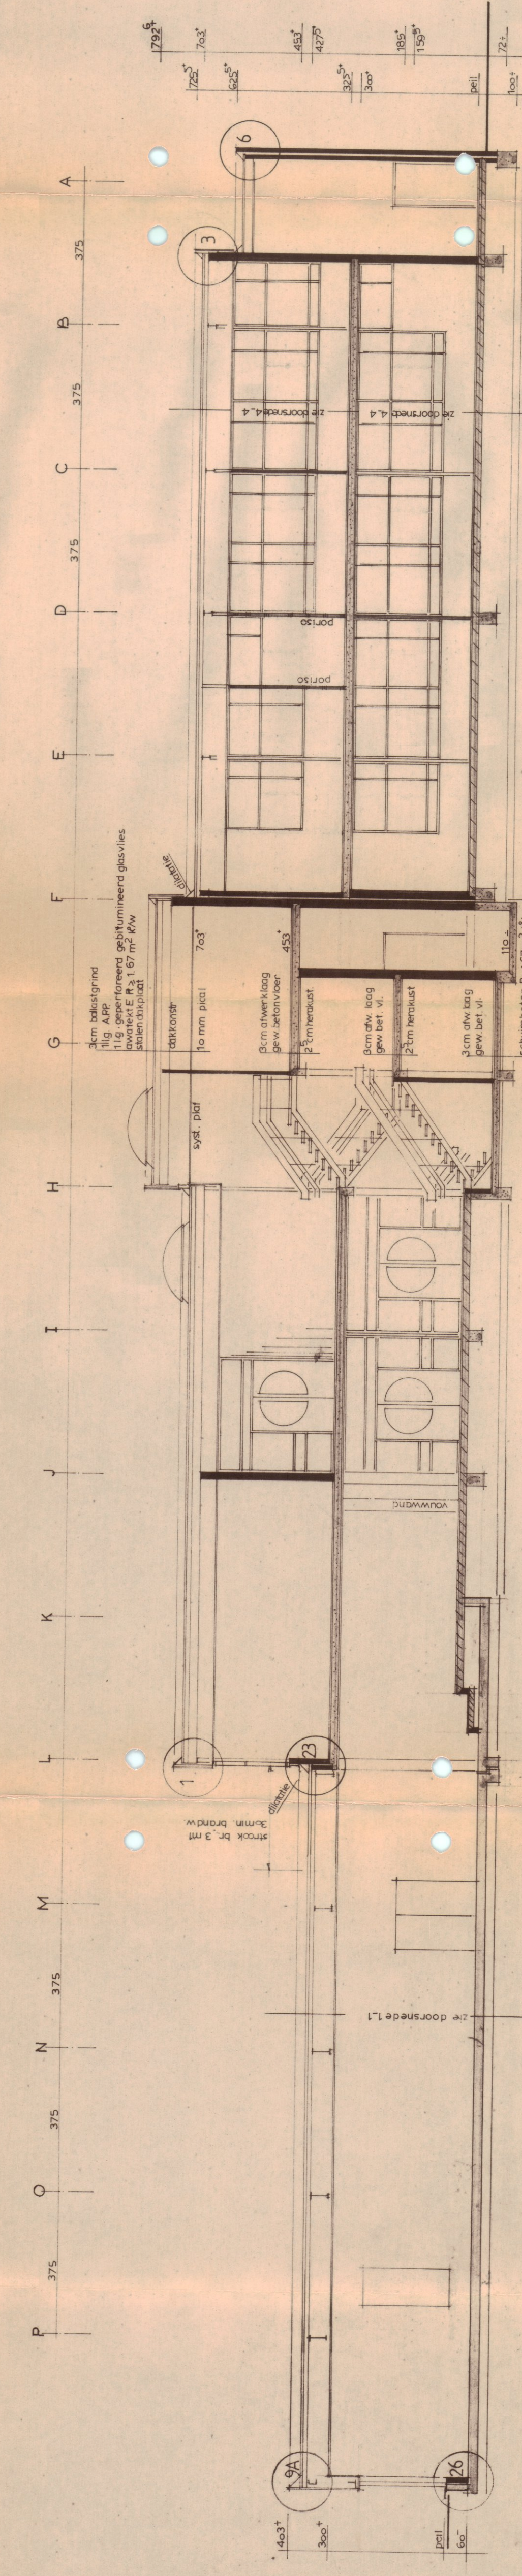


doorsnede 5-5

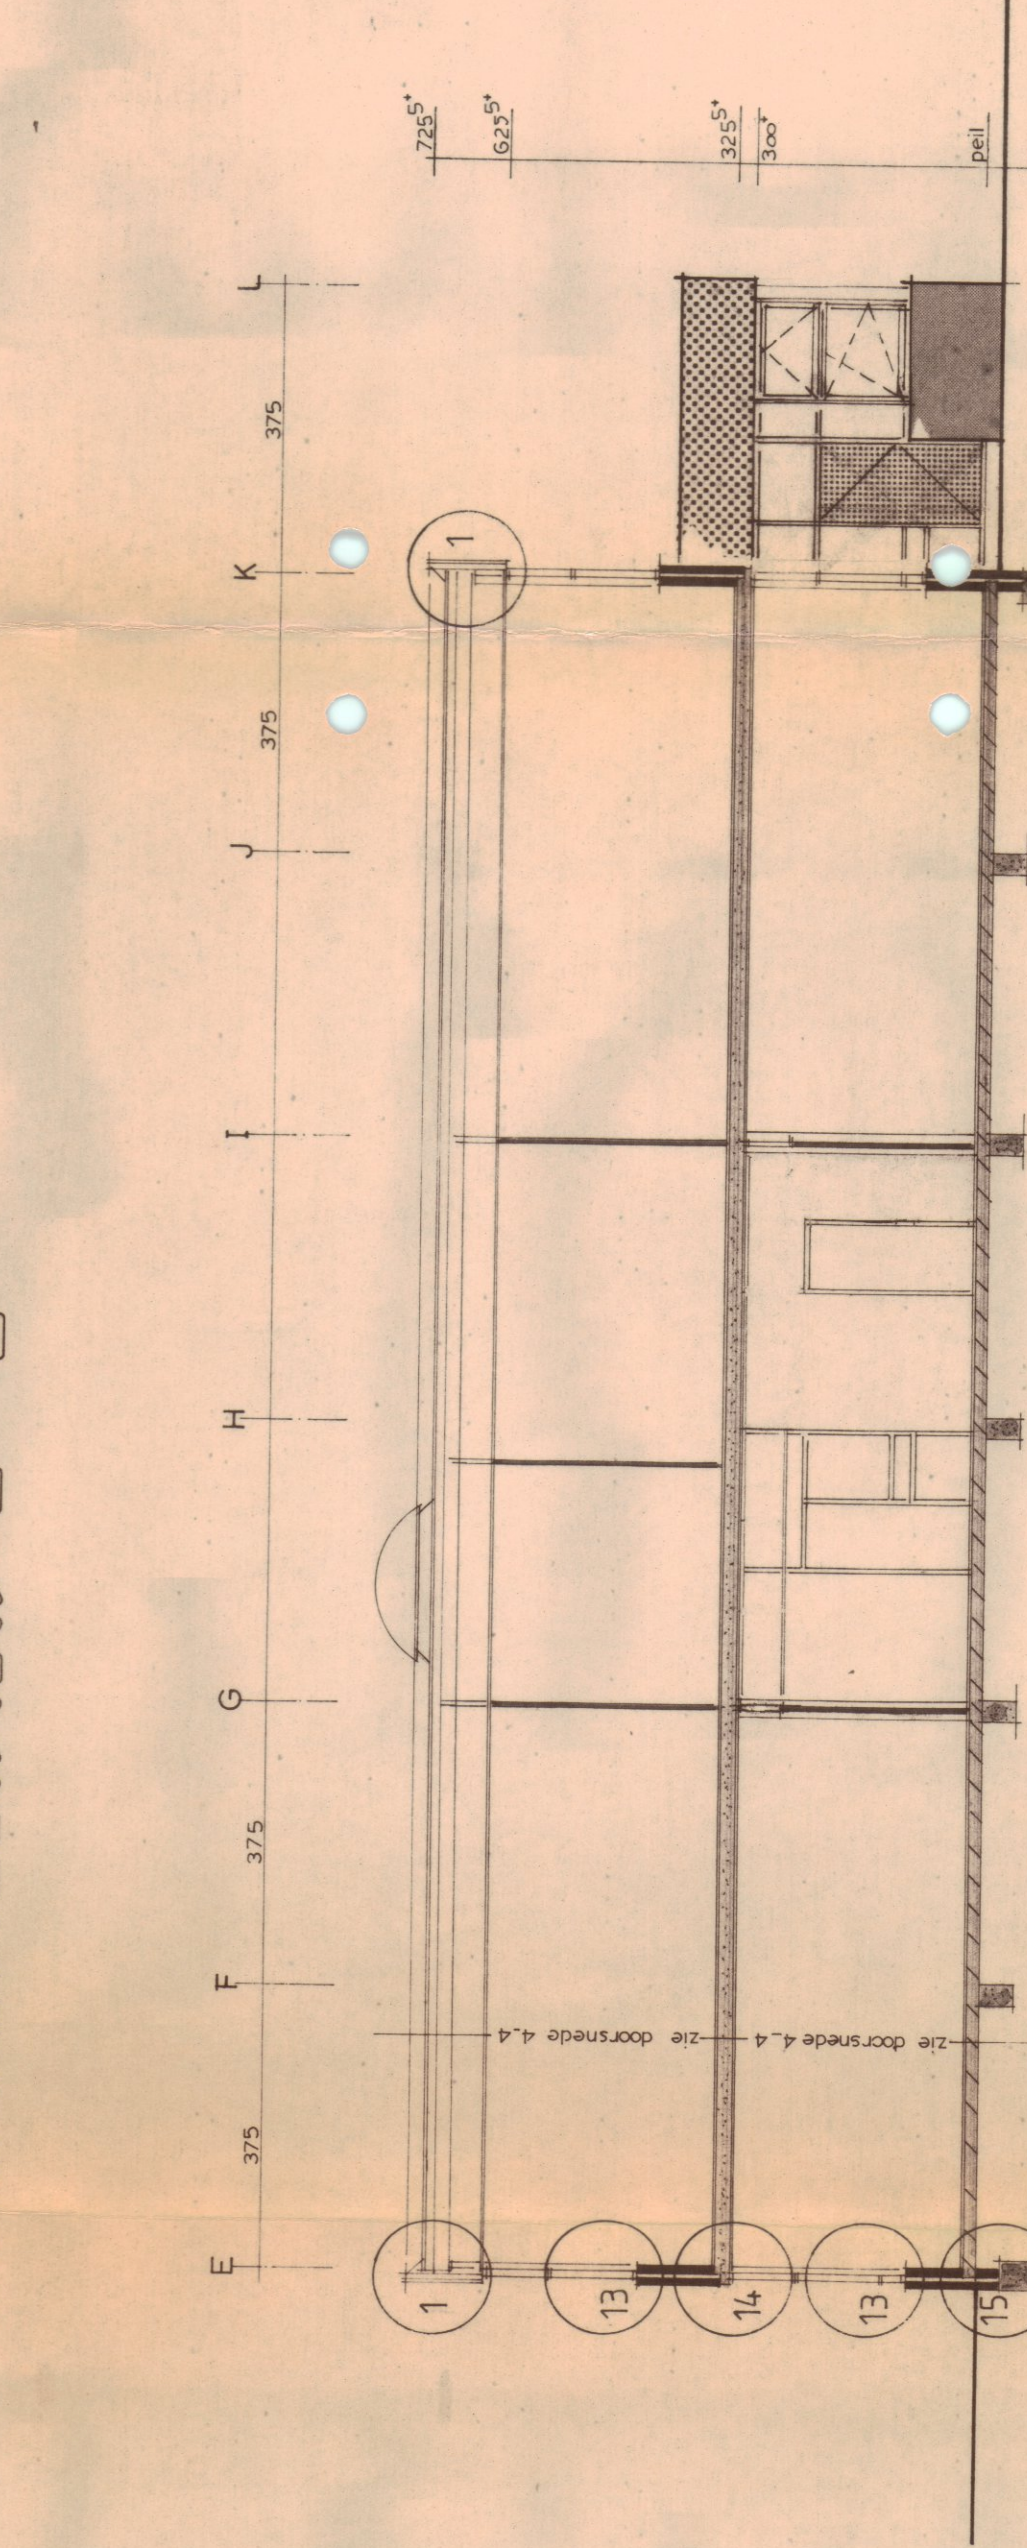


doorsnede 6-6

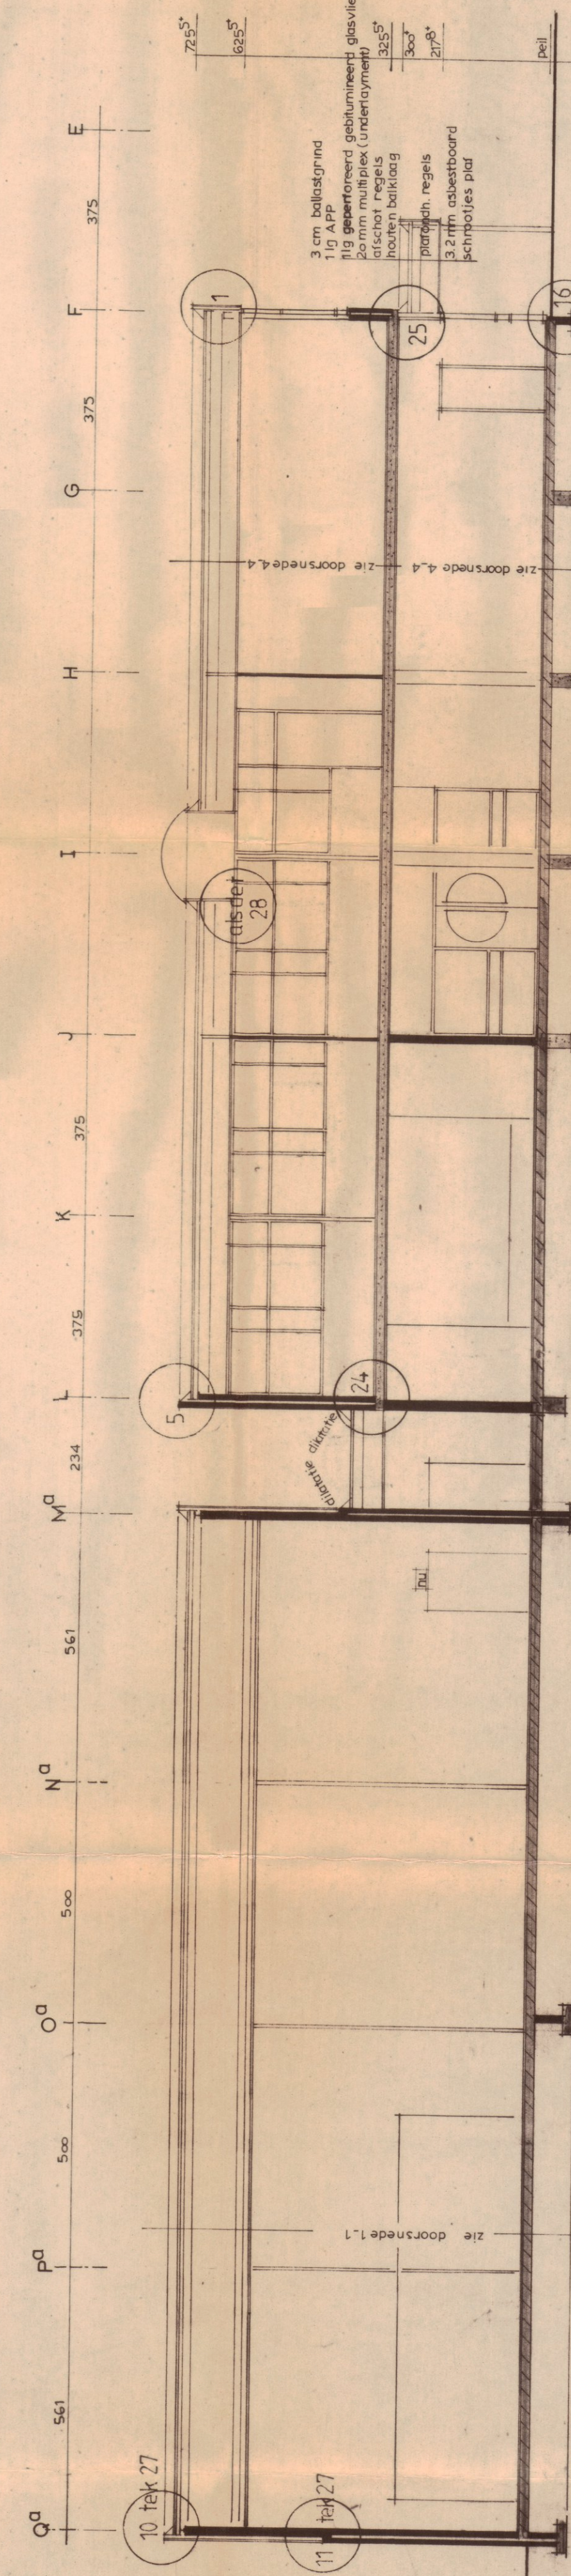


doorsnede 7-7

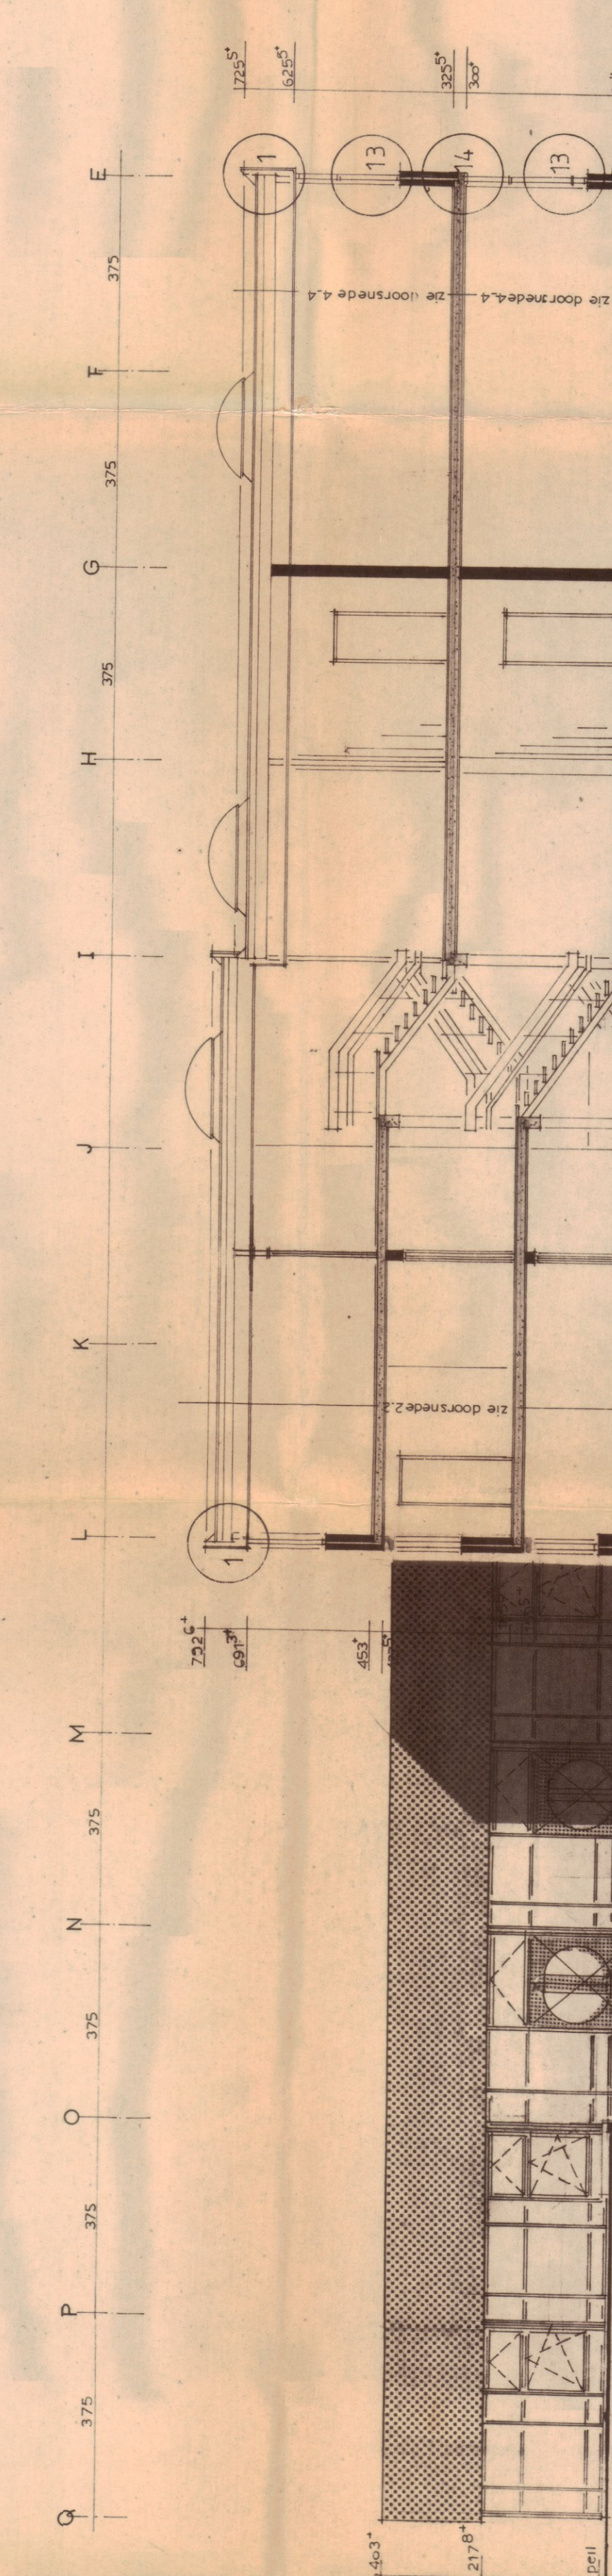

doorsnede 8-8

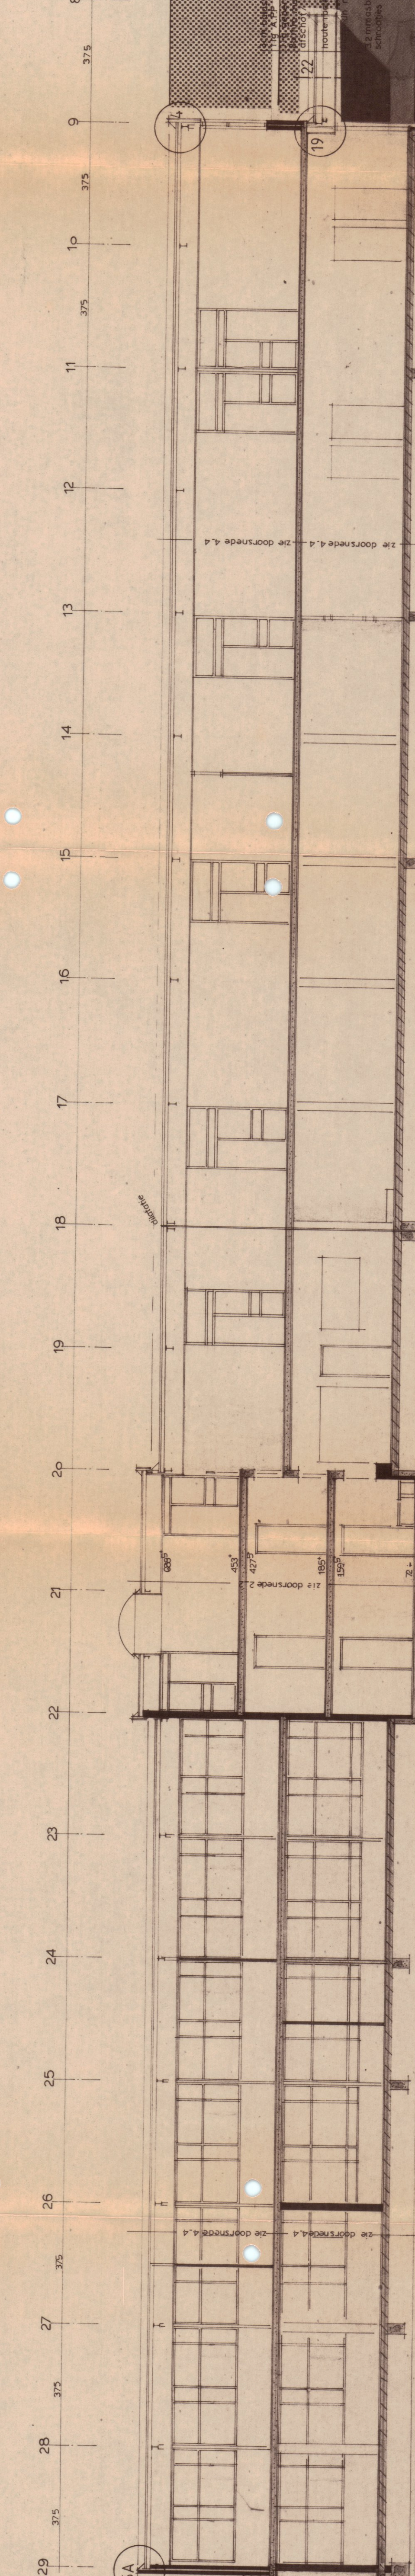

doorsnede 9-9

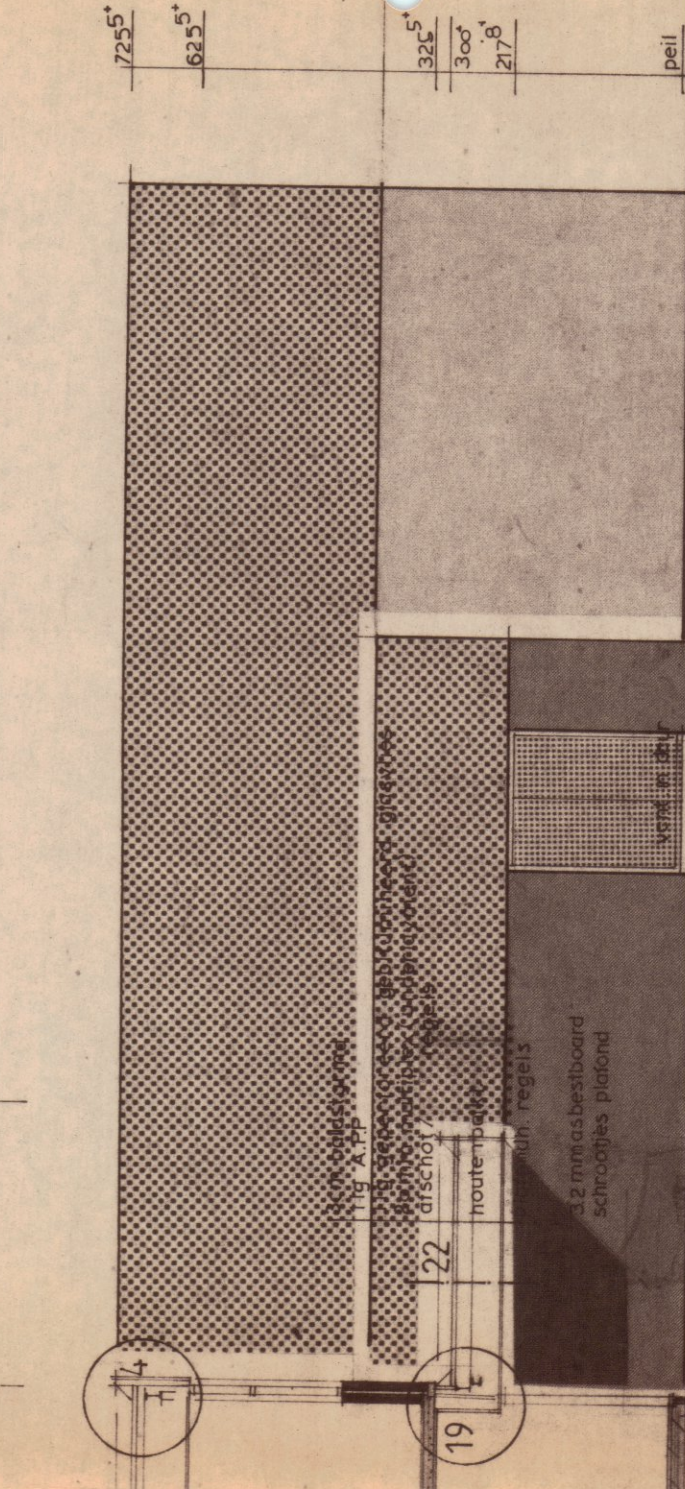

doorsnede 10-10

Bekent bij besluit van
burgemeester en wethouders
d.d. 23 mei 1994
de raad van Leek

REINVOOI
zie voor nappan enz tek

voor gewap. betonkast, -platen, -aanlegdiepte
met betrekking tot de afmetingen van de
de betrekking tot de afmetingen van de
onder de begane grondvloer een zandbed d 20 cm, b.k. 100.
maximaal het buitenmetselwerk vanaf 4 lagen onder het aangrenzende
metselwerk resp. de bet. tot 12 cm boven pal

architectenburo bna cees groen bv
veenkampenweg 32 7822 GT enmen 0990 - 1072

werk : uitbreiding chr. s.g. "de waezenburg" te leek
kleing. best. tekening - doorsnede 1-1 t/m 9-9 bestaande gedeelte
gevel, gewap. d.d. 23 mei 1994

735-76
1:500