



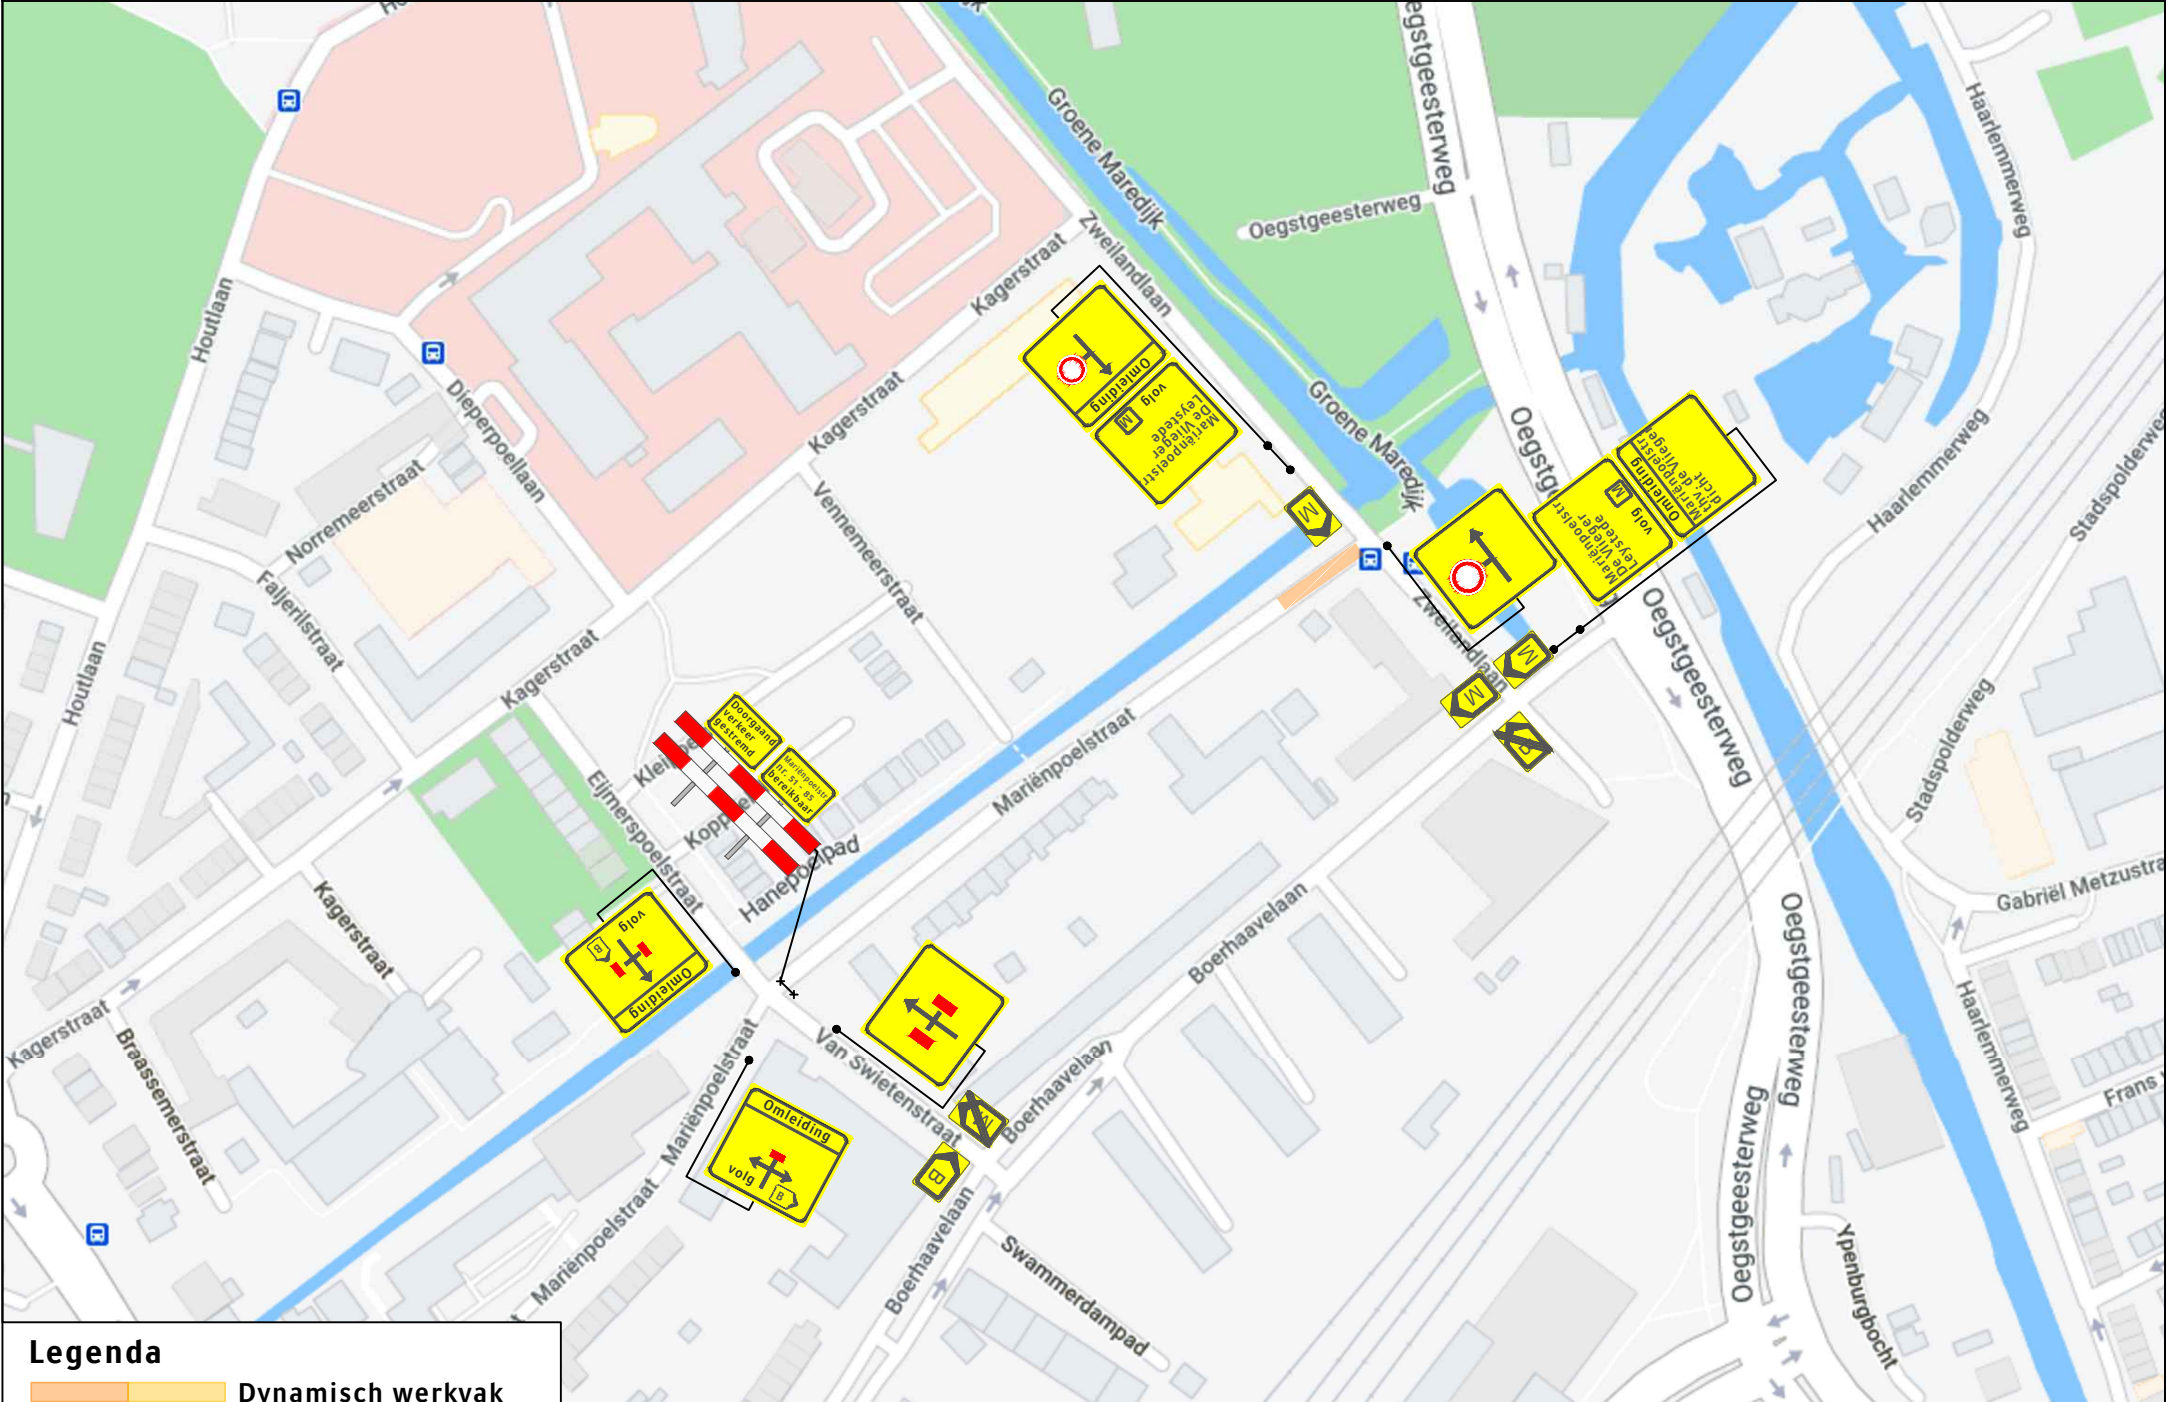

Legenda

- Dynamisch werkvak
- Bakens
- Deze weg is dicht
- X t/m X
- 2X
- 4X

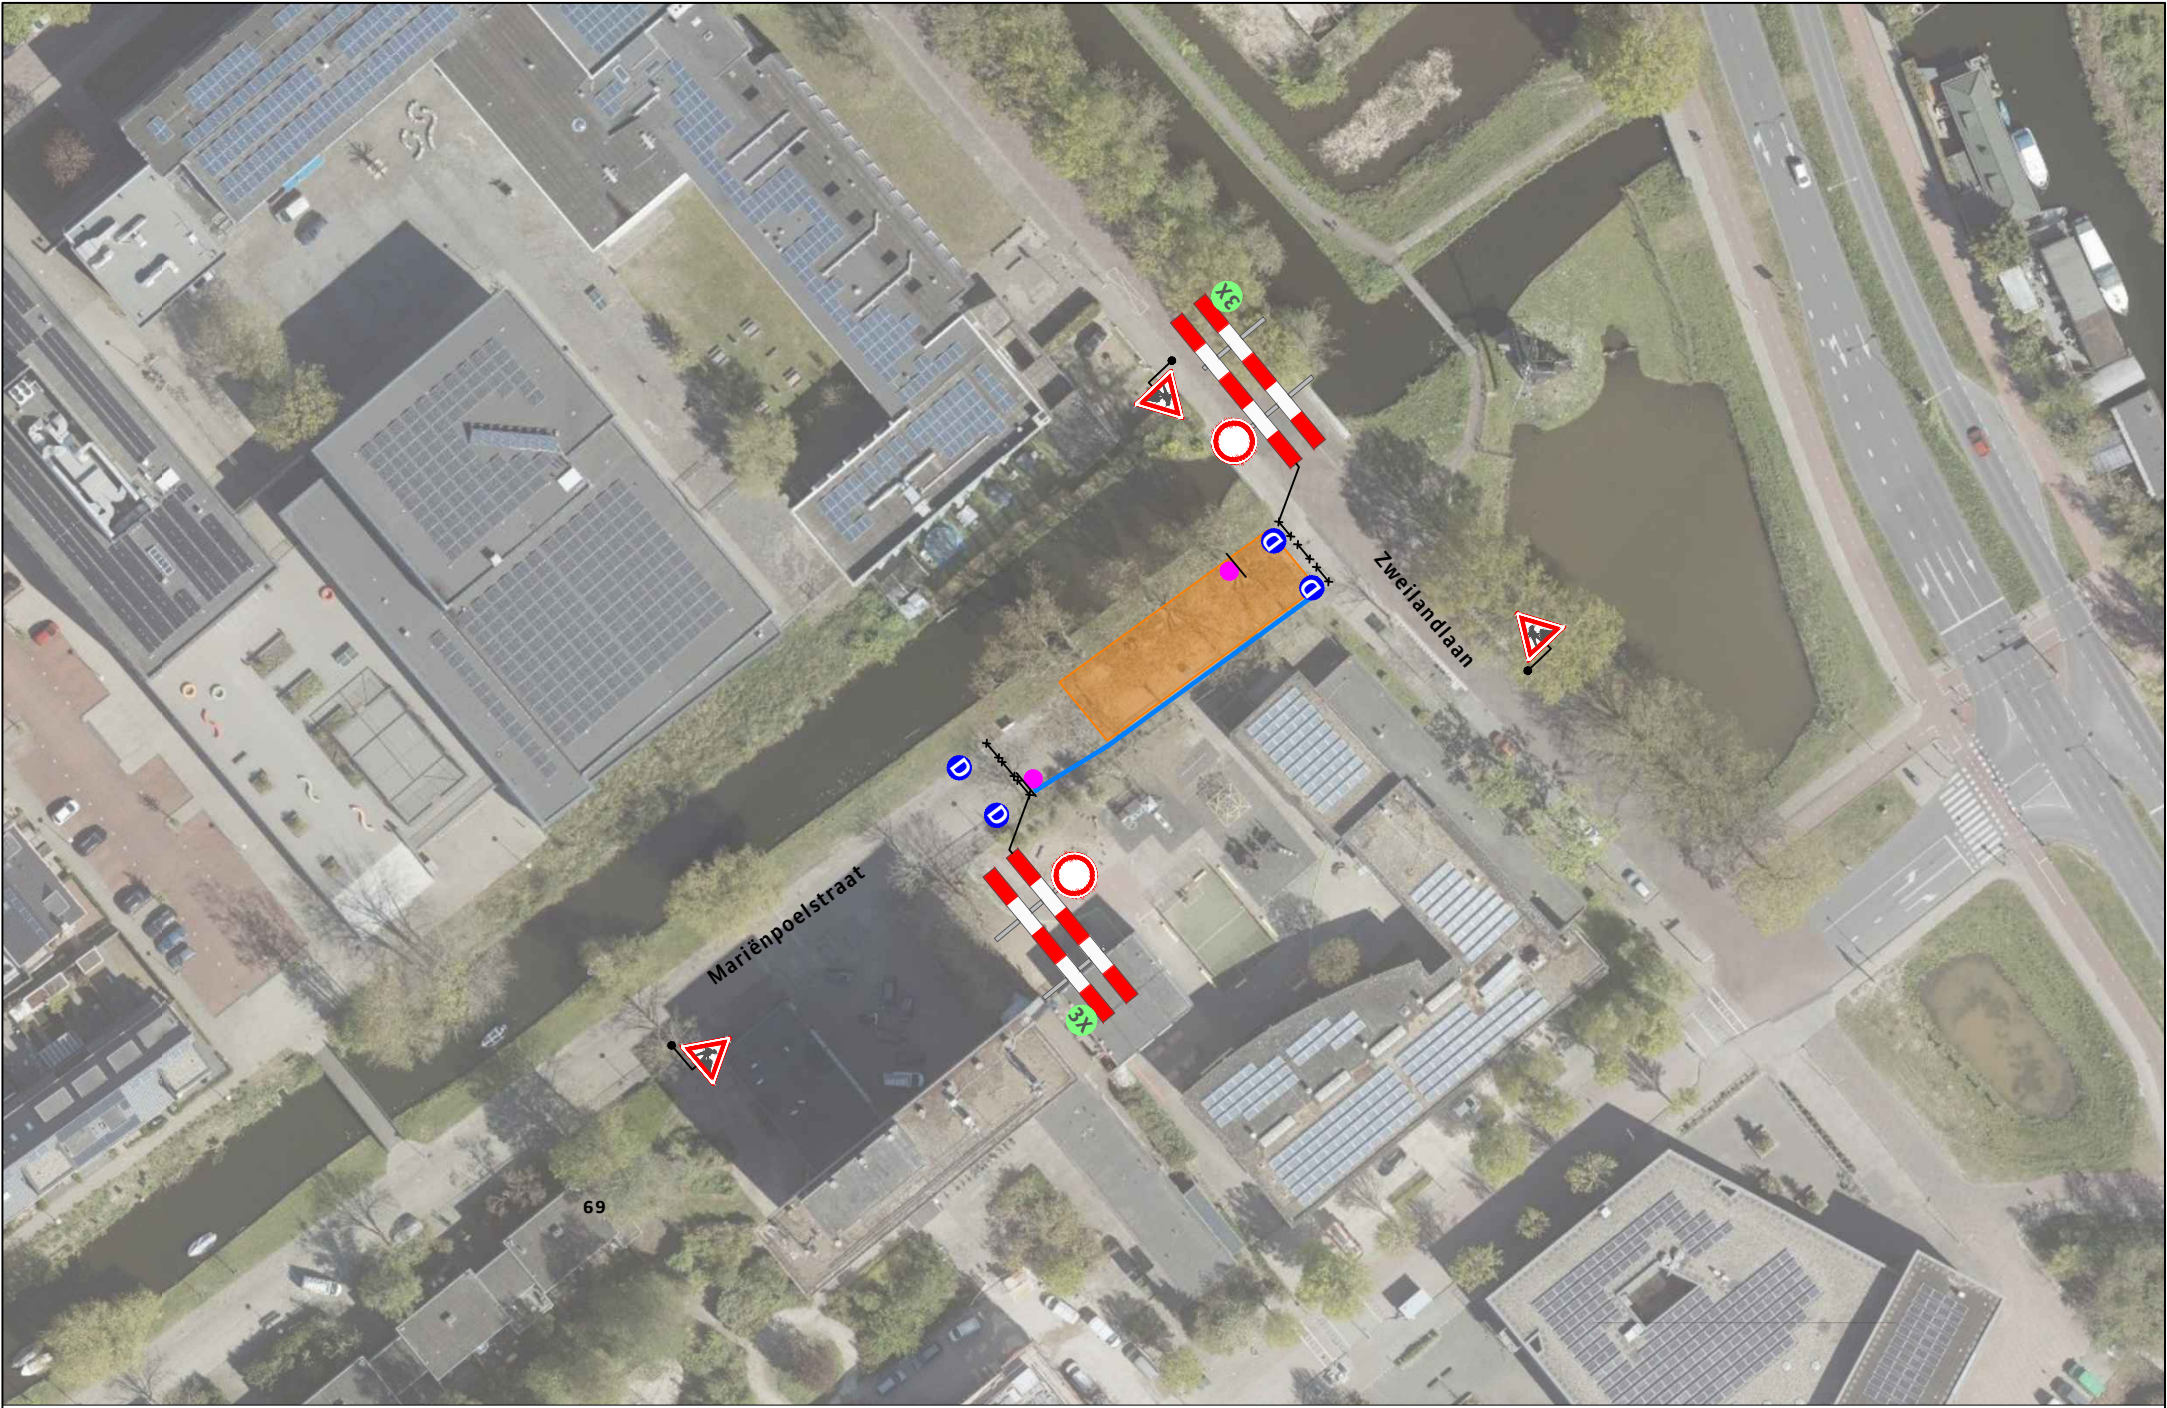

Opdrachtgever:		Project:	
 Leiden		Houtkwartier te Leiden	
		Fase 9	
		Onderdeel: Verkeersplan en Omleiding	
		Aard werkzaamheden opdr.gever: Rioleringswerkzaamheden	
Getekend		: A. van Putten	Datum : 12-02-2021
Gecontroleerd		: B. Melchers	Datum : 12-02-2021
Referentienr.		:	Tekeningnummer:
Formaat: A3 Schaal: nvt Status: Concept		121-00776-10	
Plaatsing conform CROW 96a en 96b - Conflicterende bebording / bewegwijzering afdekken			

