



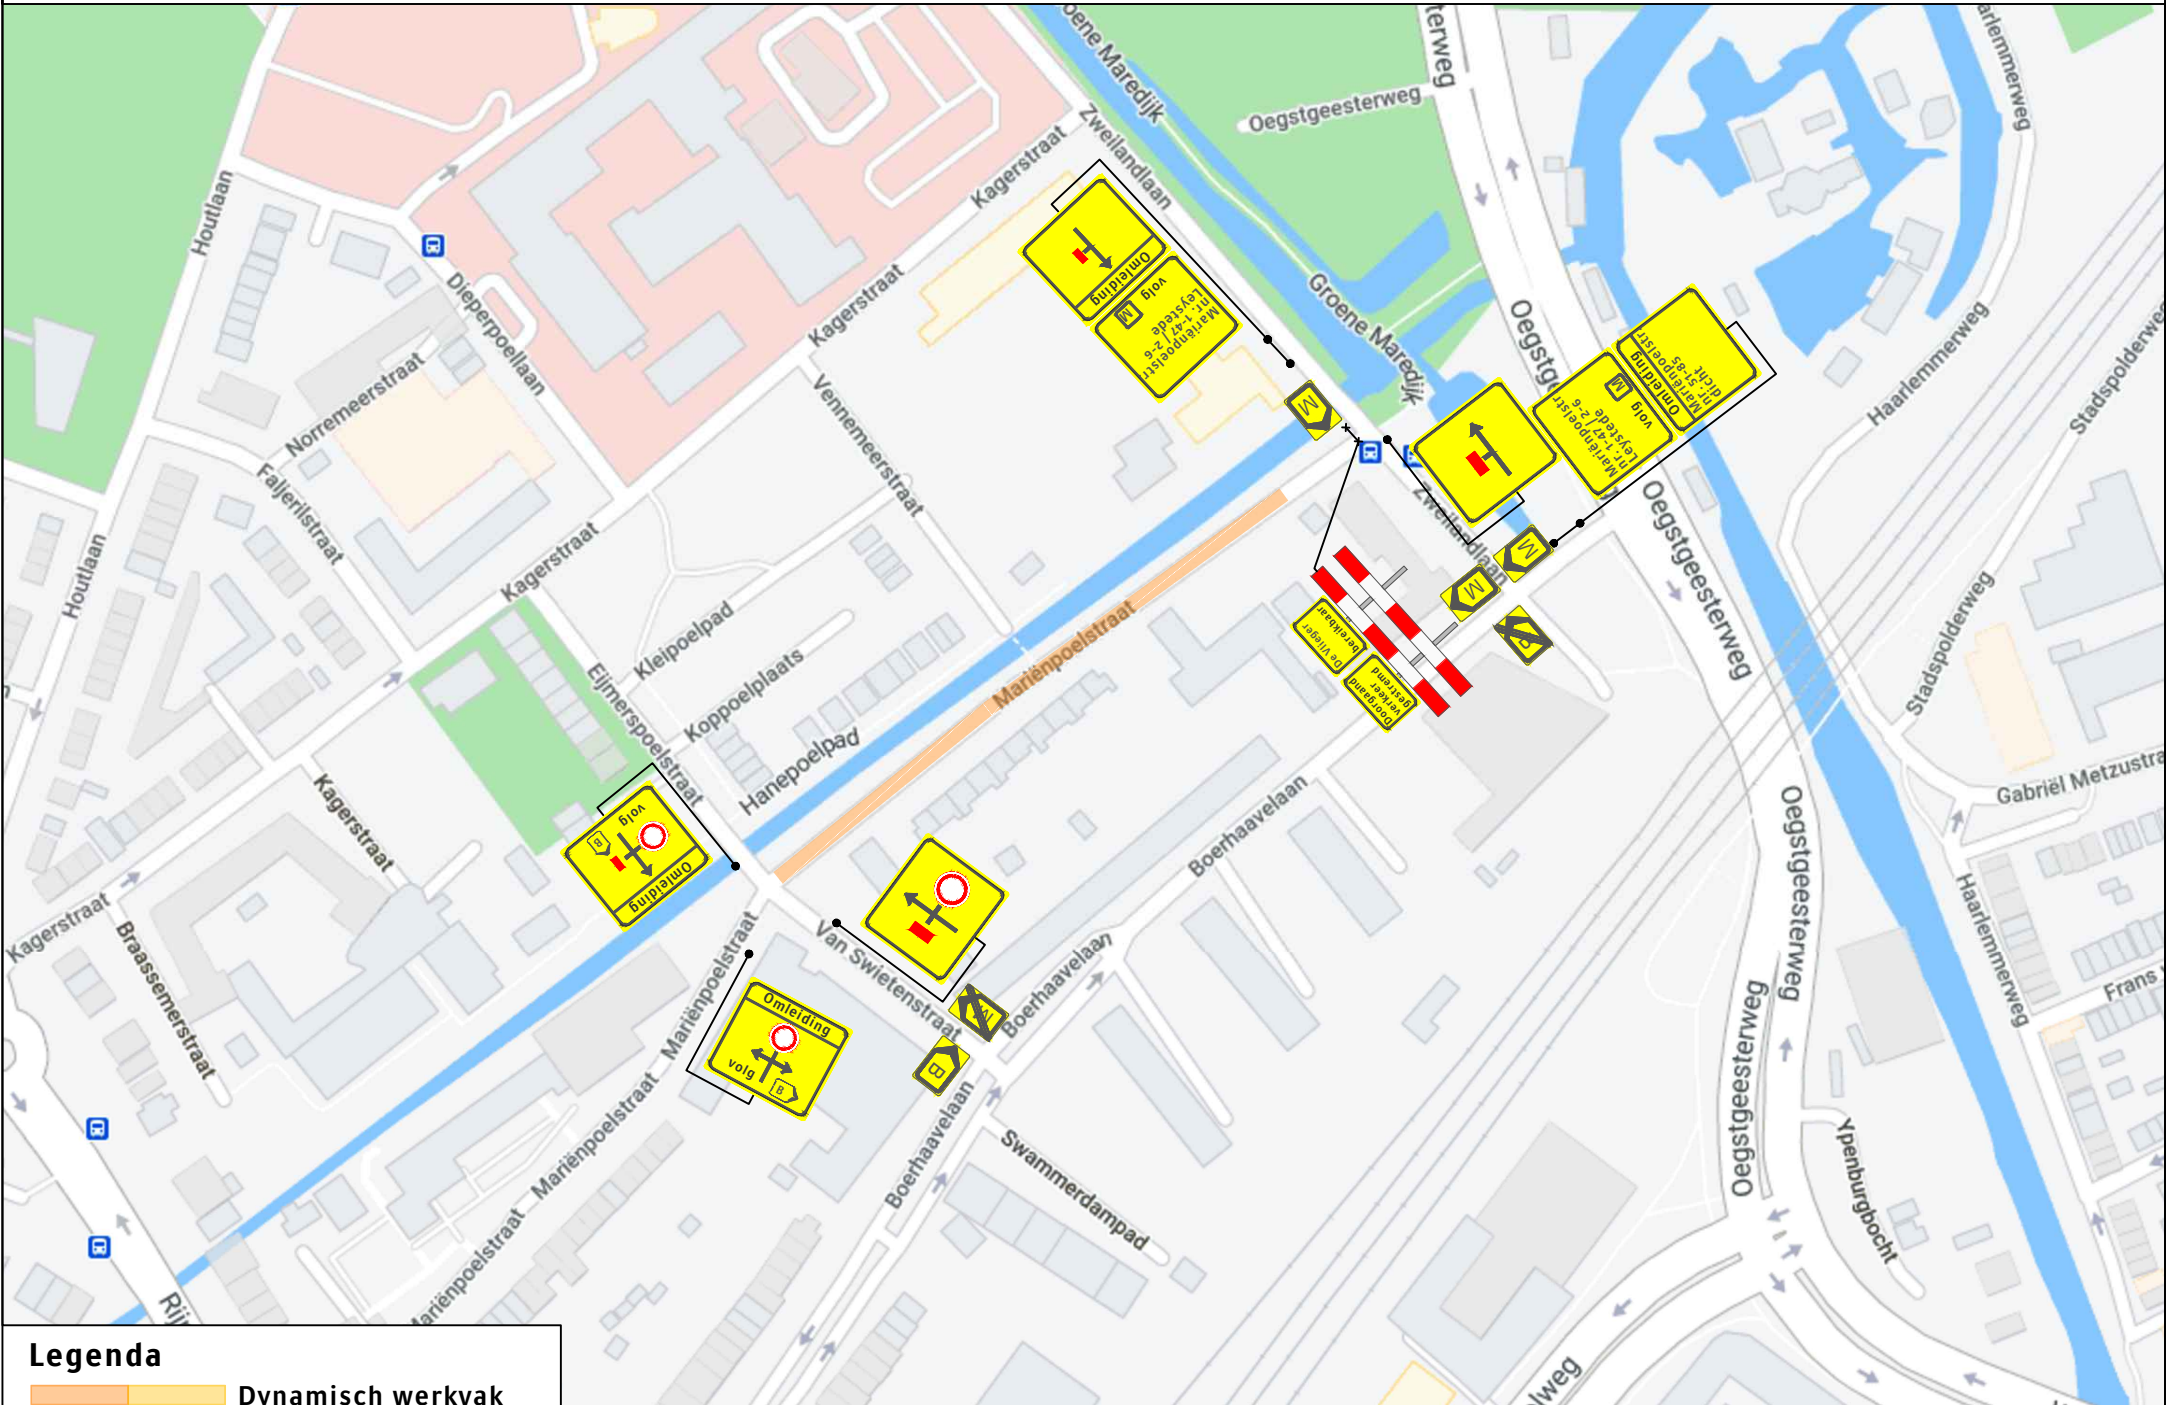

Legenda

-  Dynamisch werkvak
-  Bakens
-  Deze weg is dicht
X t/m X
-  XX t/m XX xxx
0.00 - 0.00 h
-  2X
-  4X

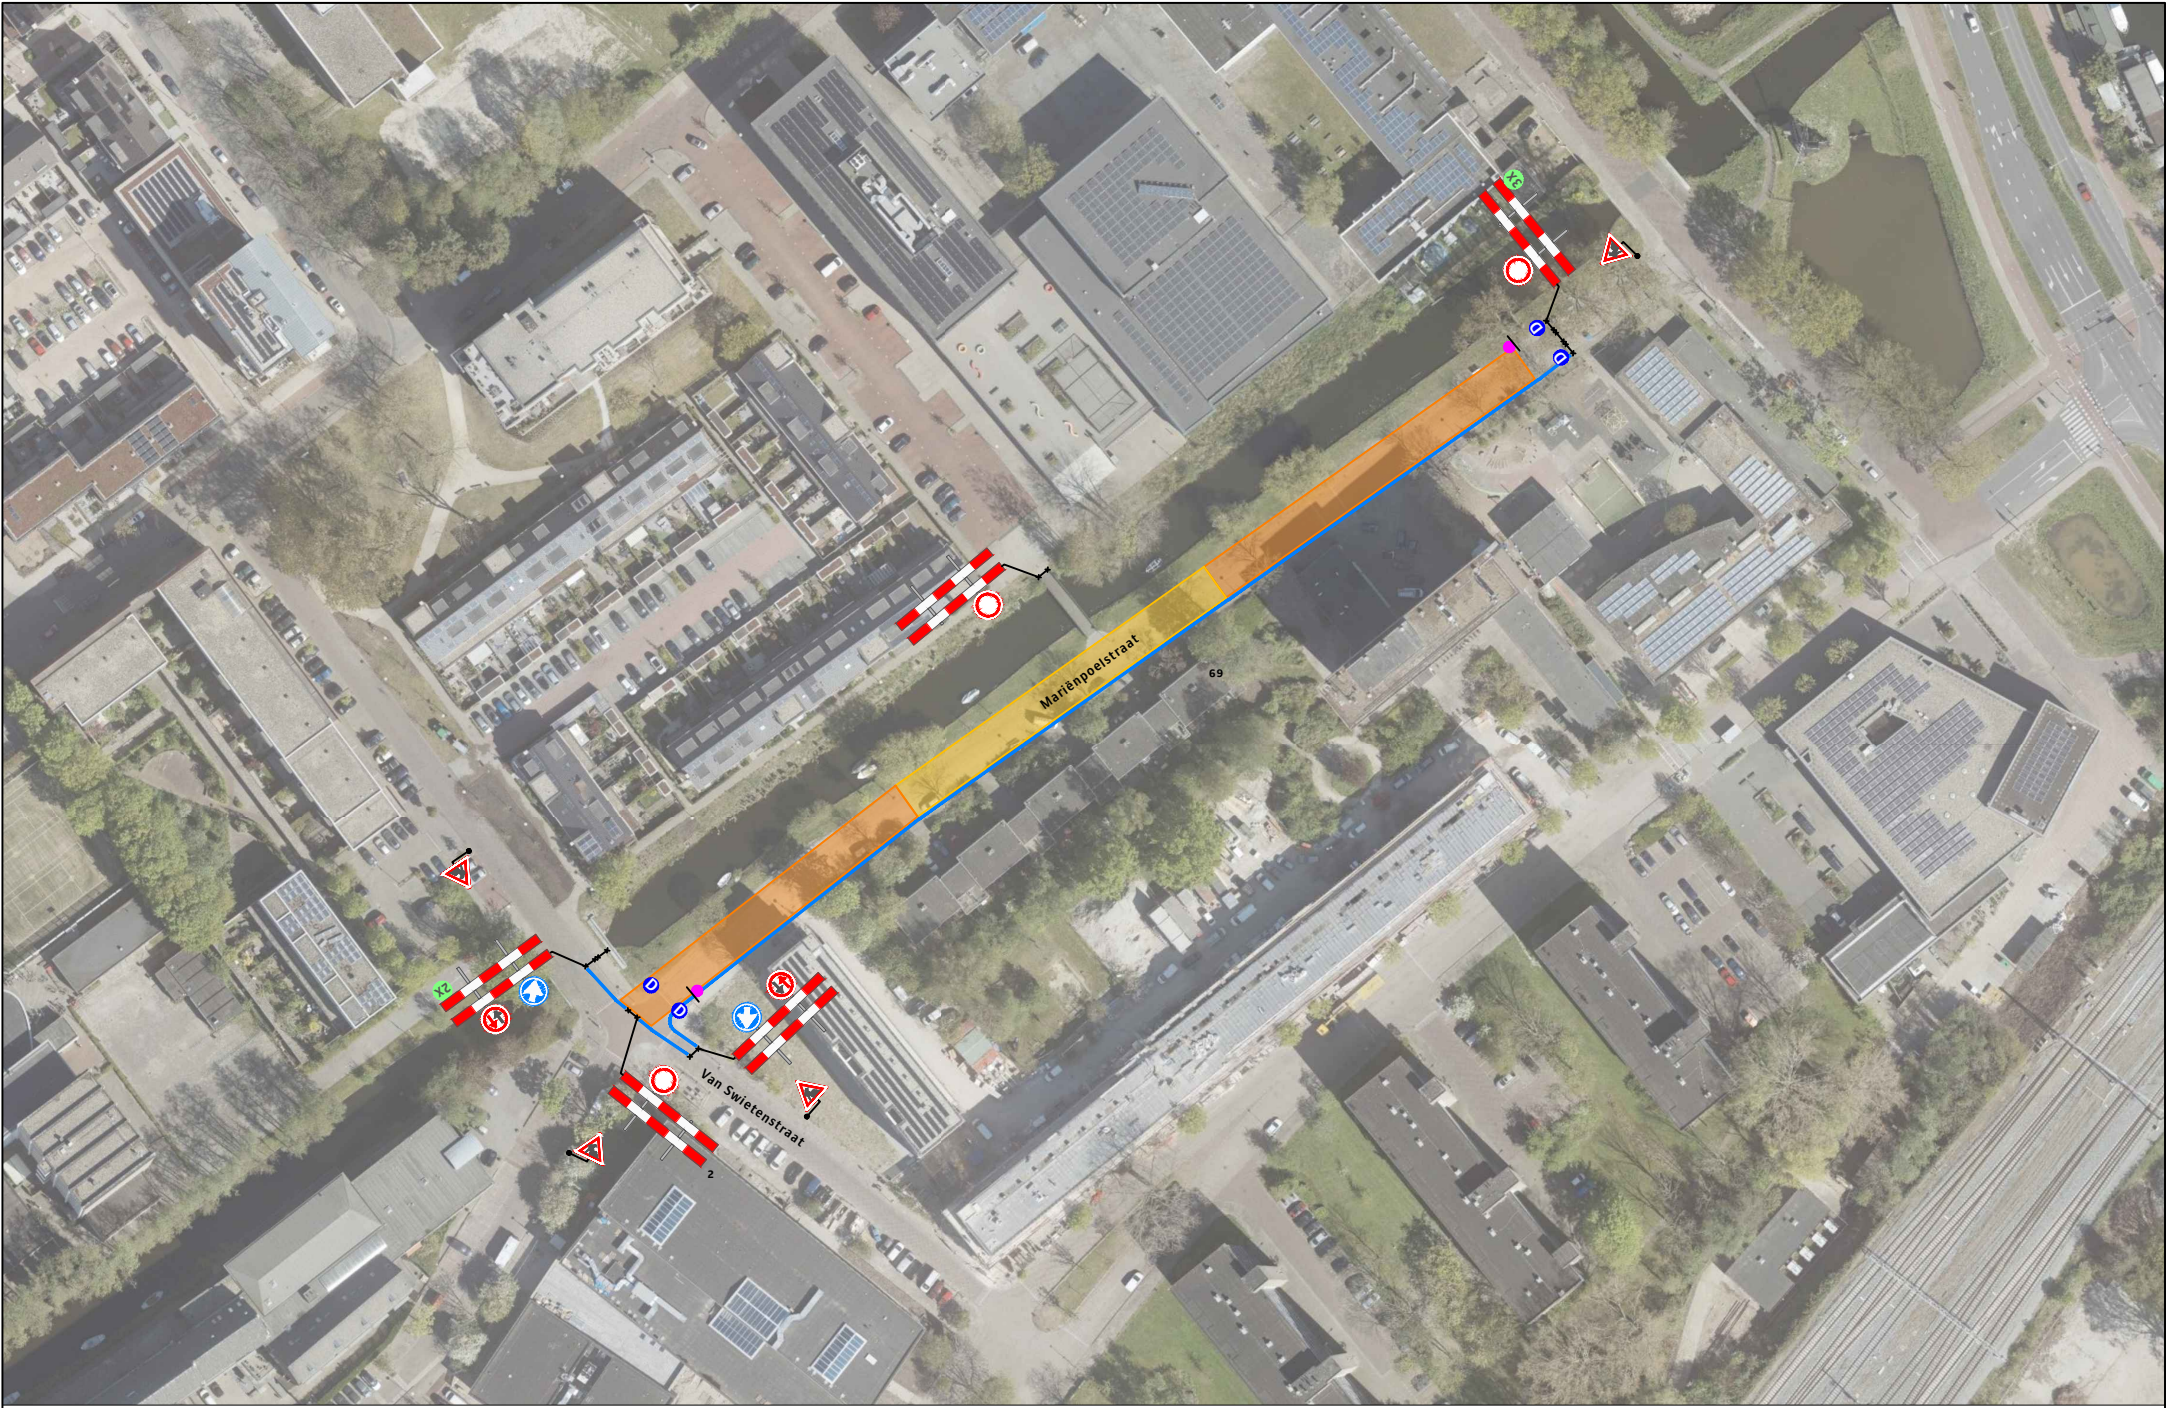

Opdrachtgever:		Project:	
 Leiden		Houtkwartier te Leiden Fase 8	
		Onderdeel: Verkeersplan en Omleiding	
		Aard werkzaamheden opdr.gever: Rioleringswerkzaamheden	
Getekend : A. van Putten		Datum : 12-02-2021	
Gecontroleerd : B. Melchers		Datum : 12-02-2021	
Referentienr. :		Tekeningnummer:	
Formaat: A3 Schaal: nvt Status: Concept		121-00776-09	
Plaatsing conform CROW 96a en 96b - Conflicterende bebording / bewegwijzering afdekken			

