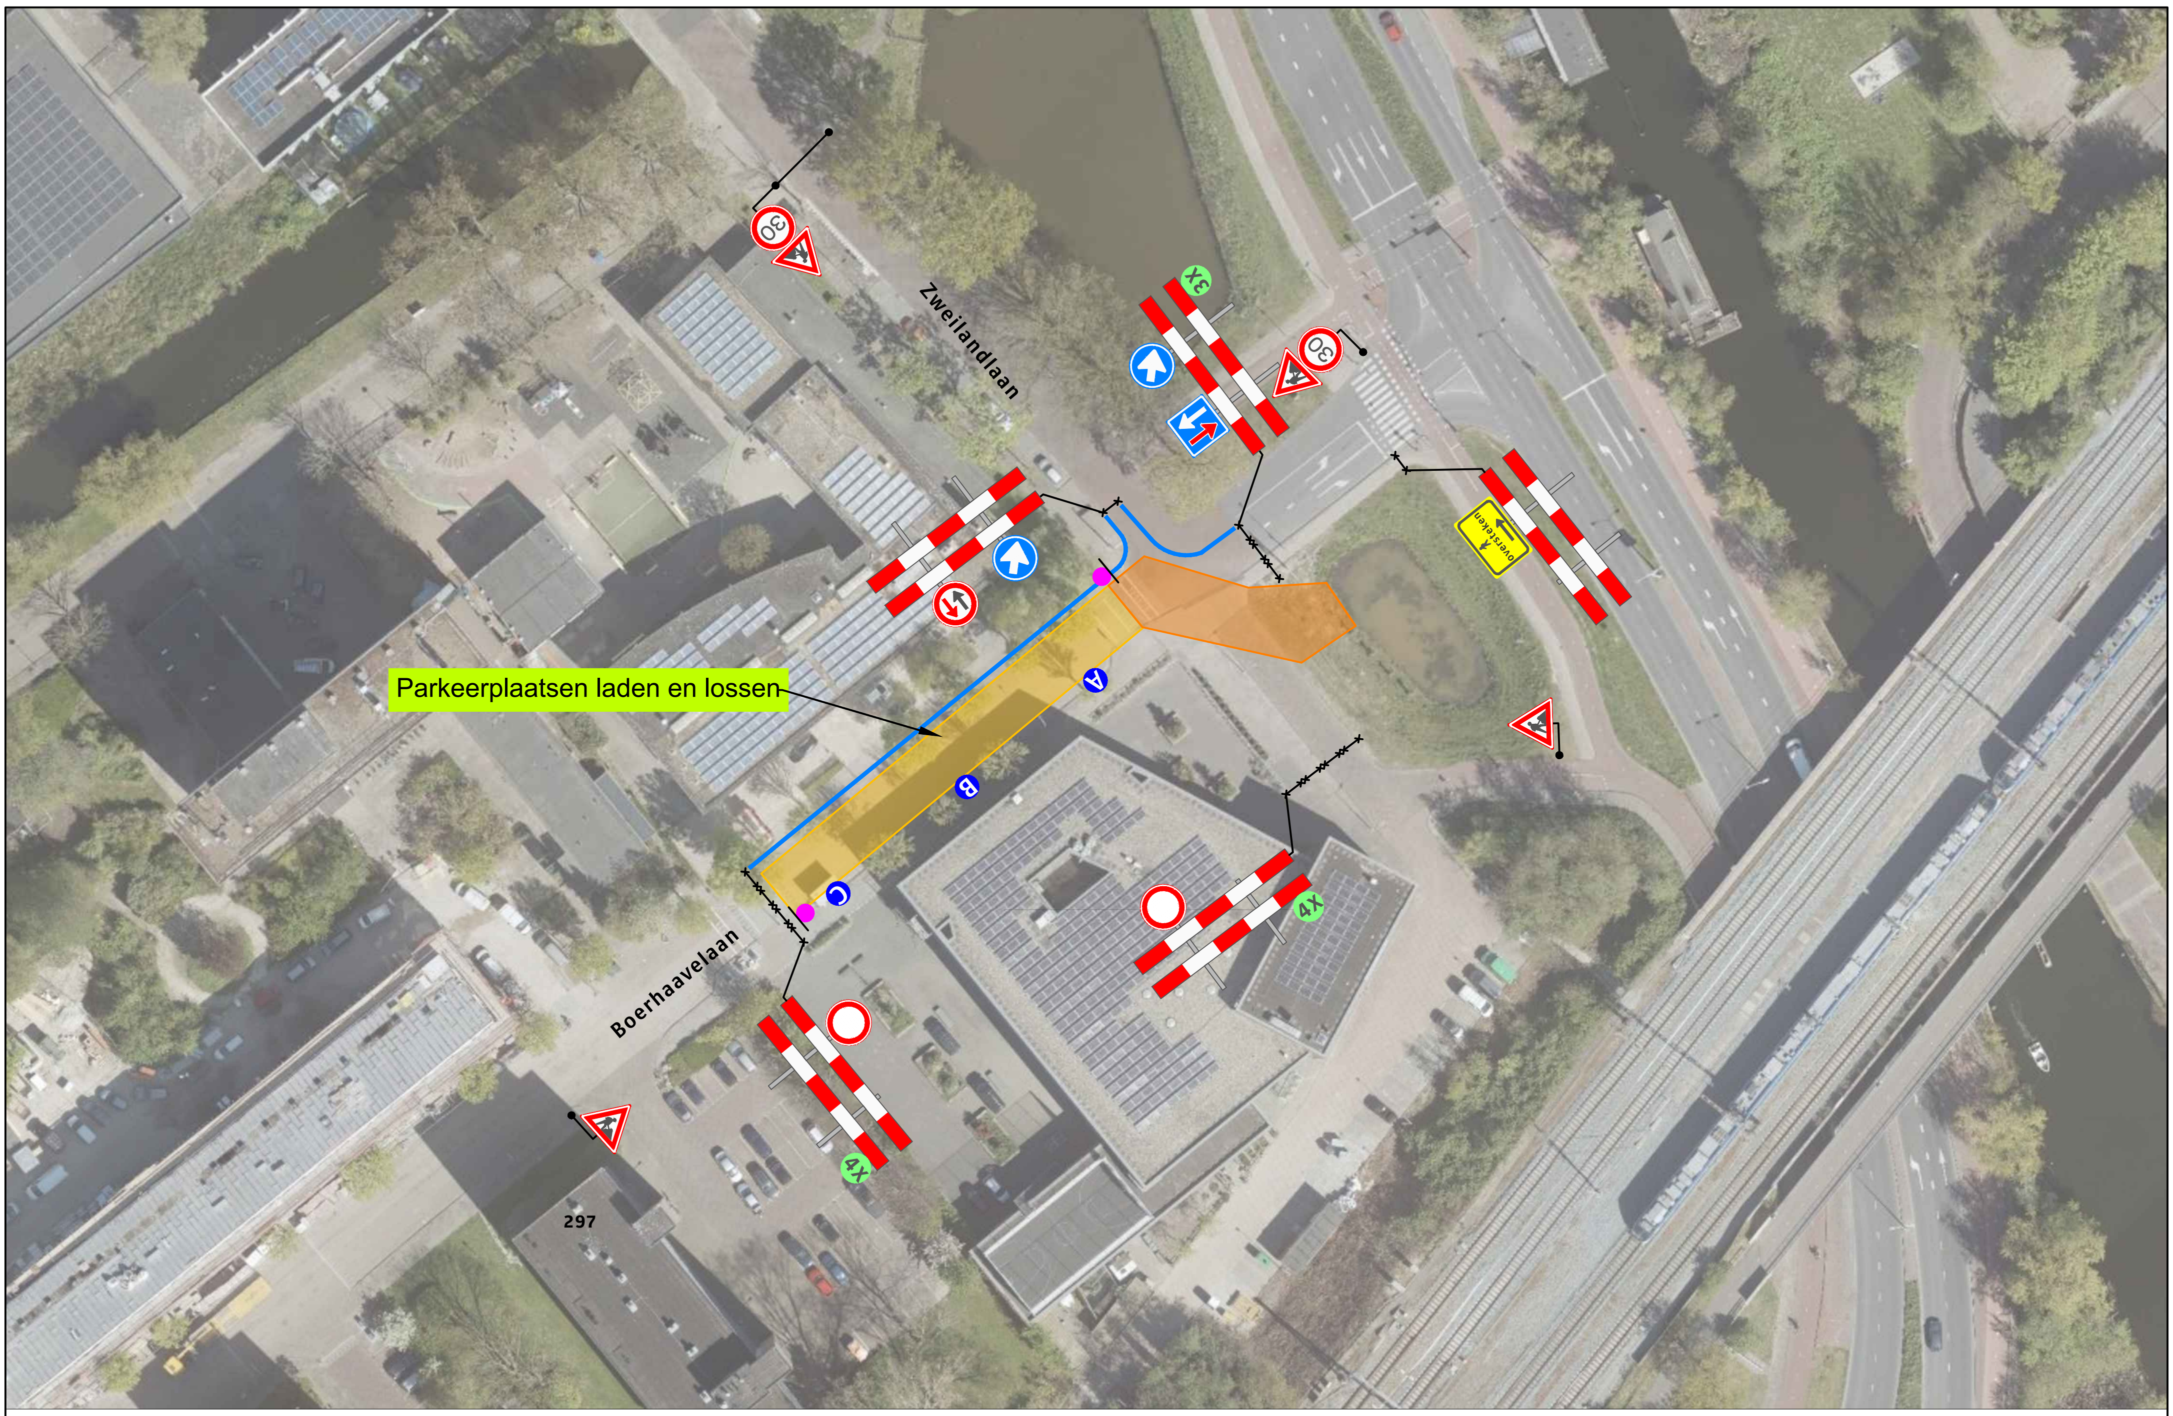

Legenda

Dynamisch werkvak

Bakens

Deze weg is dicht X t/m X — 2X

i.v.m. wegwerkzaamheden XX t/m XX xxx 0.00 - 0.00 h wegsleepregeling van kracht — A 1X

i.v.m. wegwerkzaamheden XX t/m XX xxx 0.00 - 0.00 h wegsleepregeling van kracht — B 1X

i.v.m. wegwerkzaamheden XX t/m XX xxx 0.00 - 0.00 h wegsleepregeling van kracht — C 1X

N

Leiden

Opdrachtgever:

Leiden

Versluys Verkeerstechniek BV
Bodegraven - Rotterdam - Vijfhuizen

Project:
Houtkwartier te Leiden
Fase 7

Onderdeel: Verkeersplan en Omleiding			
Aard werkzaamheden opdr.gever: Rioleringswerkzaamheden			
Getekend	: A. van Putten	Datum	: 12-02-2021
Gecontroleerd	: B. Melchers	Datum	: 12-02-2021
Referentienr.	:	Tekeningnummer:	
Formaat: A3	Schaal: nvt	Status: Concept	121-00776-08

Plaatsing conform CROW 96a en 96b - Conflicterende bebording / bewegwijzering afdekken