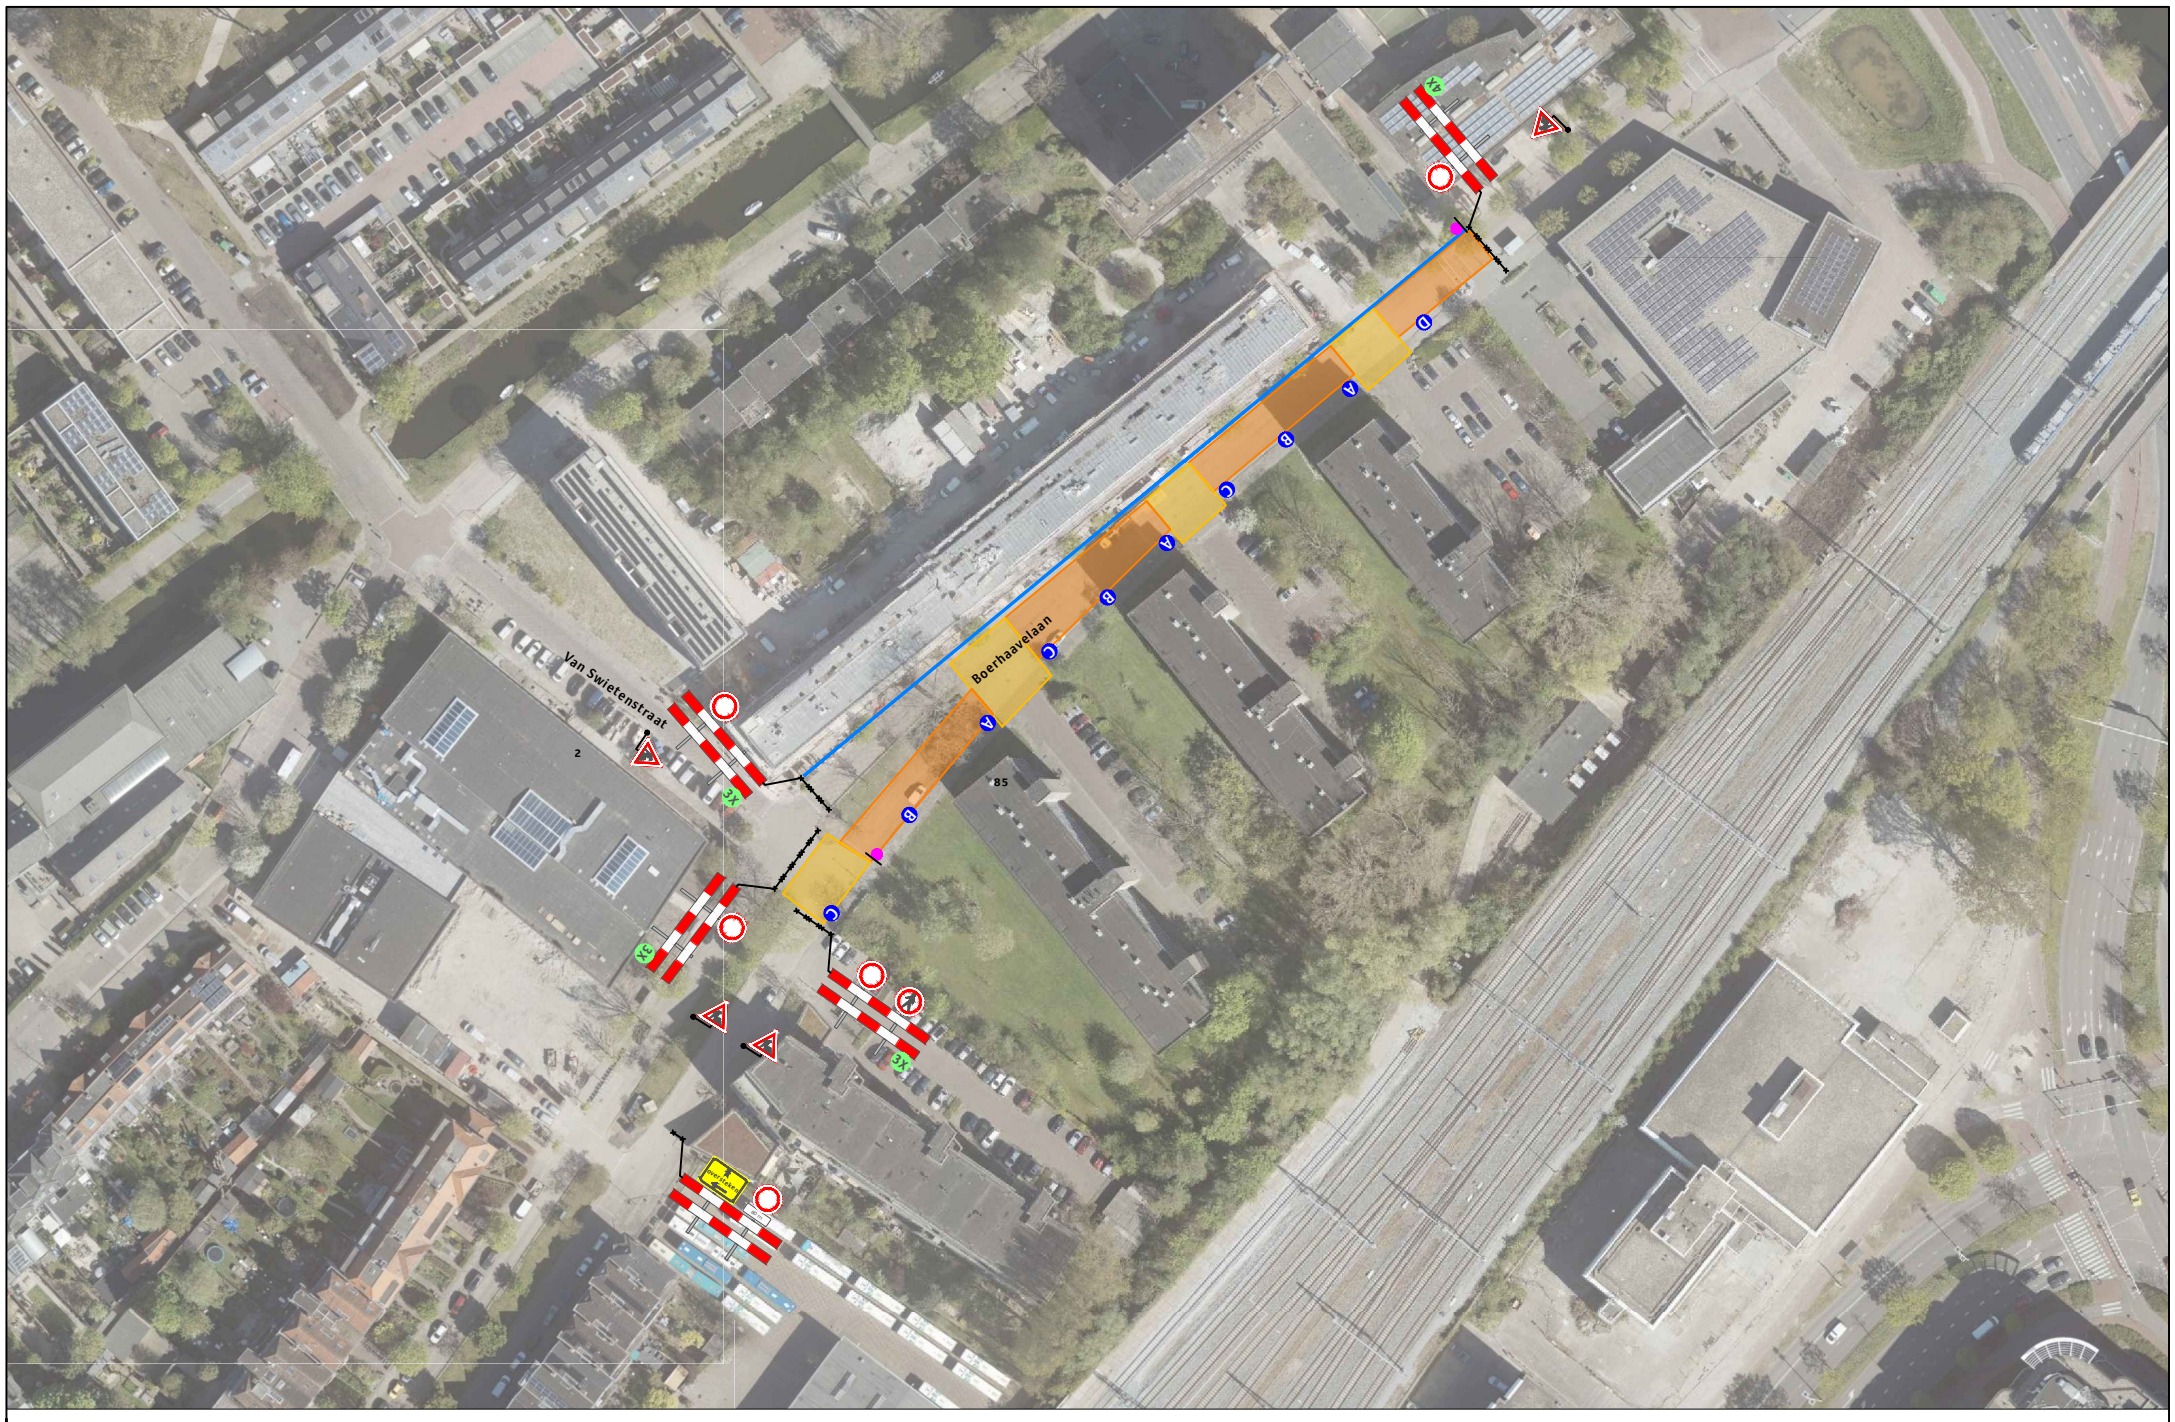

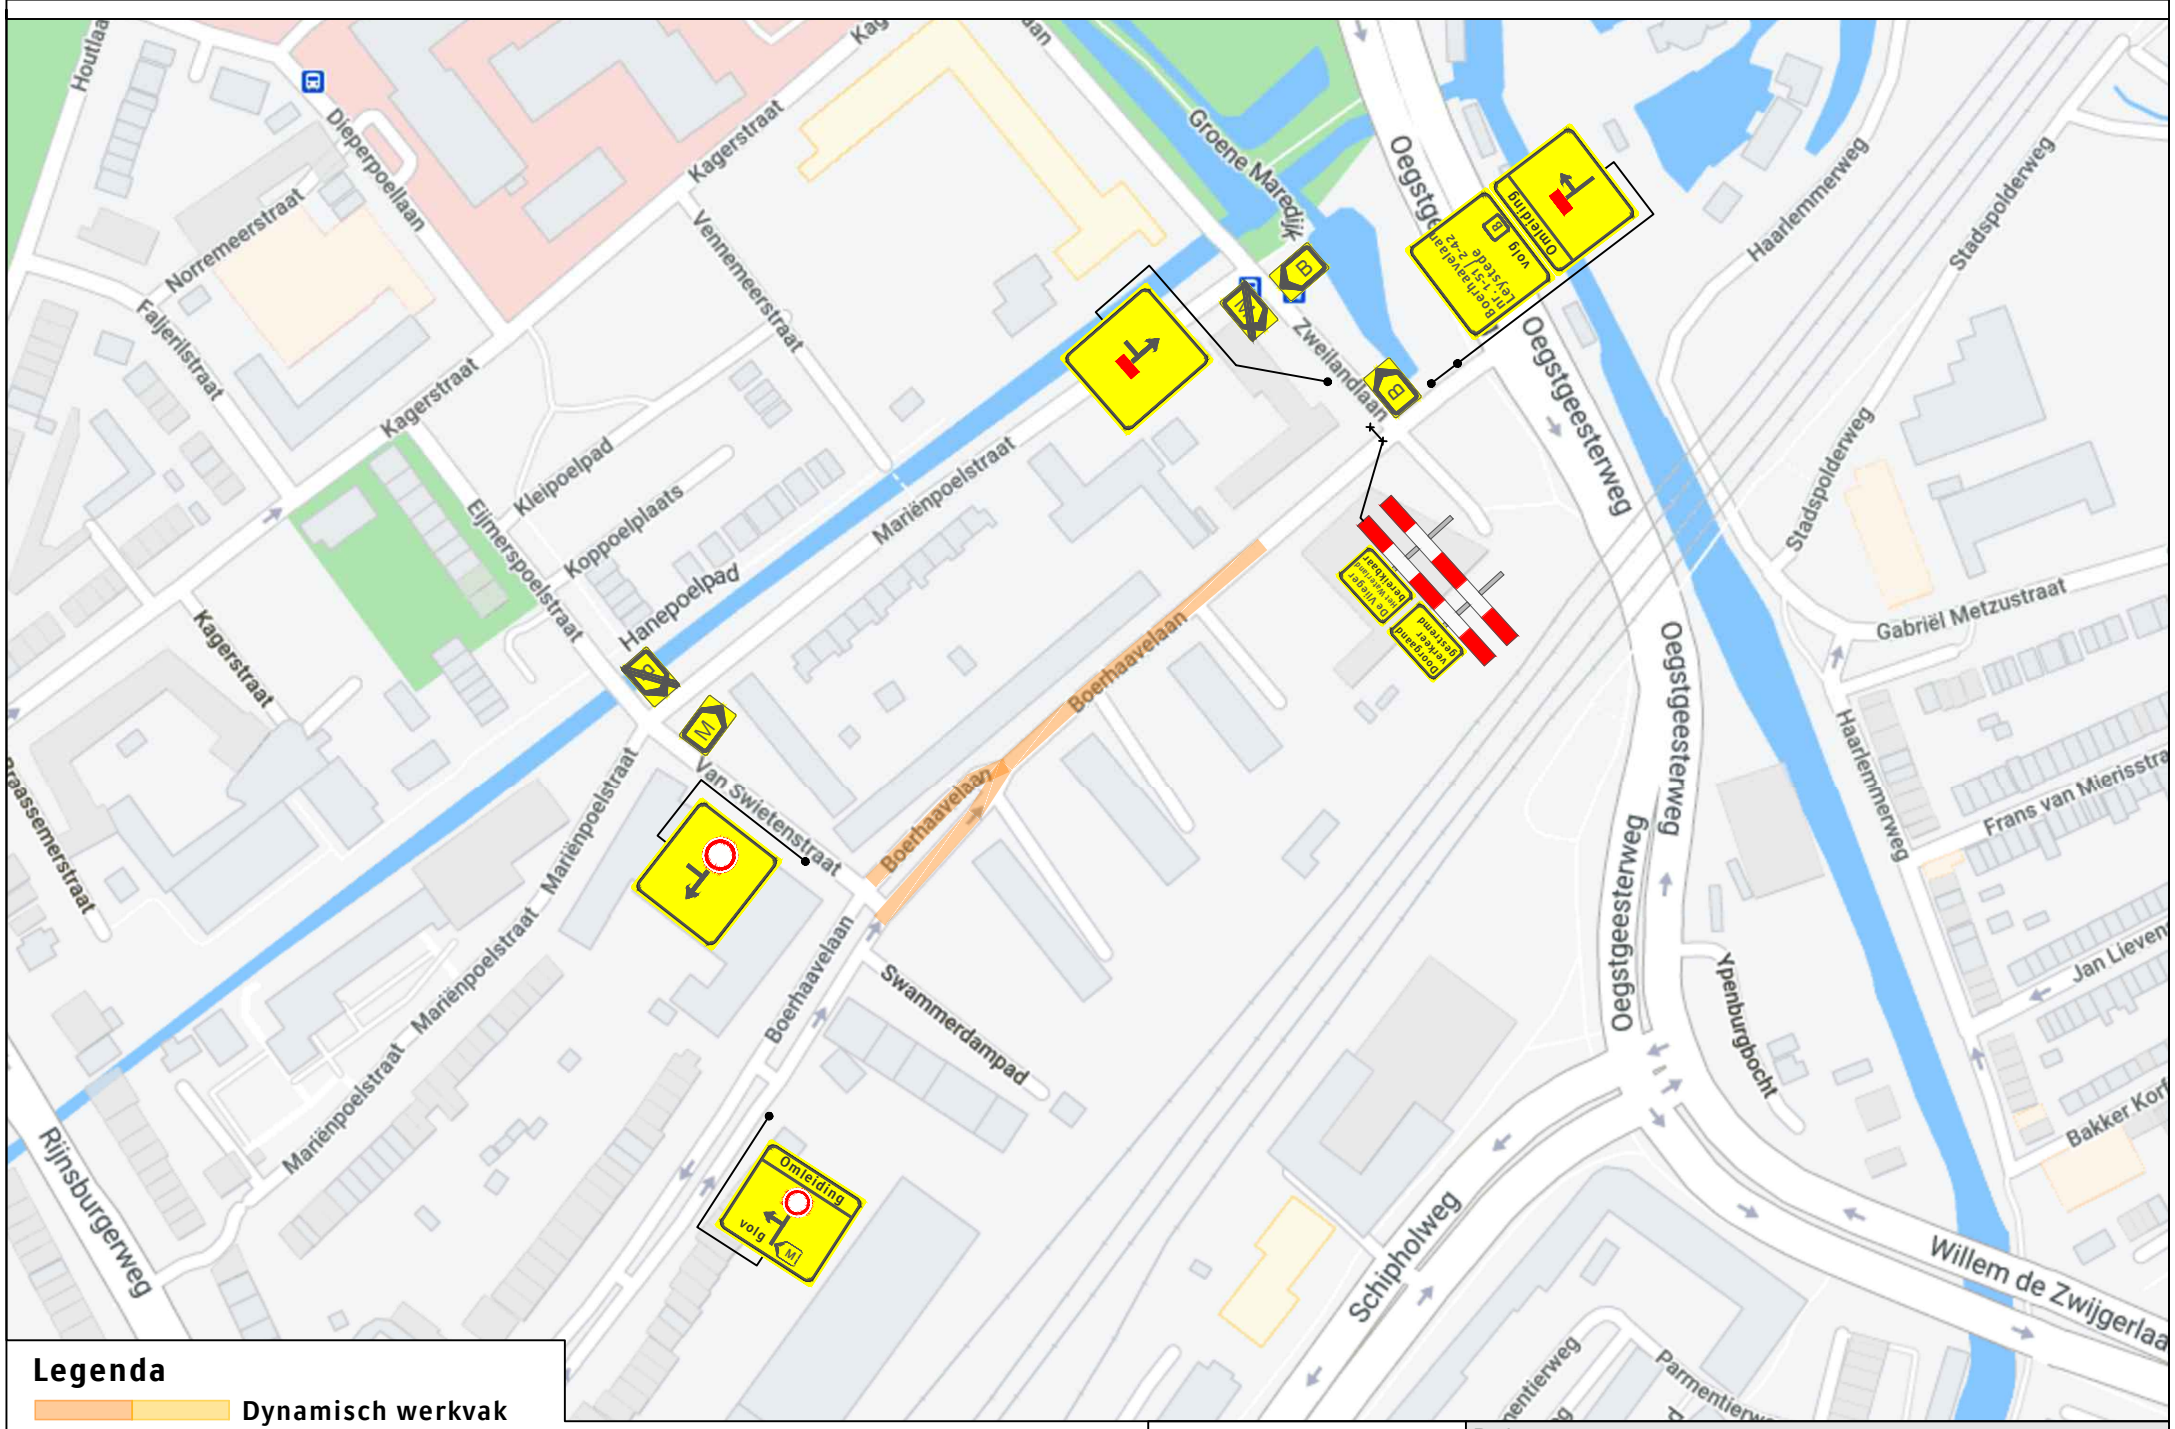

Legenda

- Dynamisch werkvak
- Bakens

Deze weg is dicht
X t/m X
2X

A 3X B 3X C 3X D 1X

Opdrachtgever: Leiden

Versluys Verkeerstechniek BV
Bodegraven - Rotterdam - Vijfhuizen

Project: Houtkwartier te Leiden Fase 6

Onderdeel: Verkeersplan en Omleiding

Aard werkzaamheden opdr.gever: Rioleringswerkzaamheden

Getekend	: A. van Putten	Datum	: 12-02-2021
Gecontroleerd	: B. Melchers	Datum	: 12-02-2021
Referentienr.	:	Tekeningnummer:	121-00776-07
Formaat: A3	Schaal: nvt	Status: Concept	

Plaatsing conform CROW 96a en 96b - Conflicterende bebording / bewegwijzering afdekken