

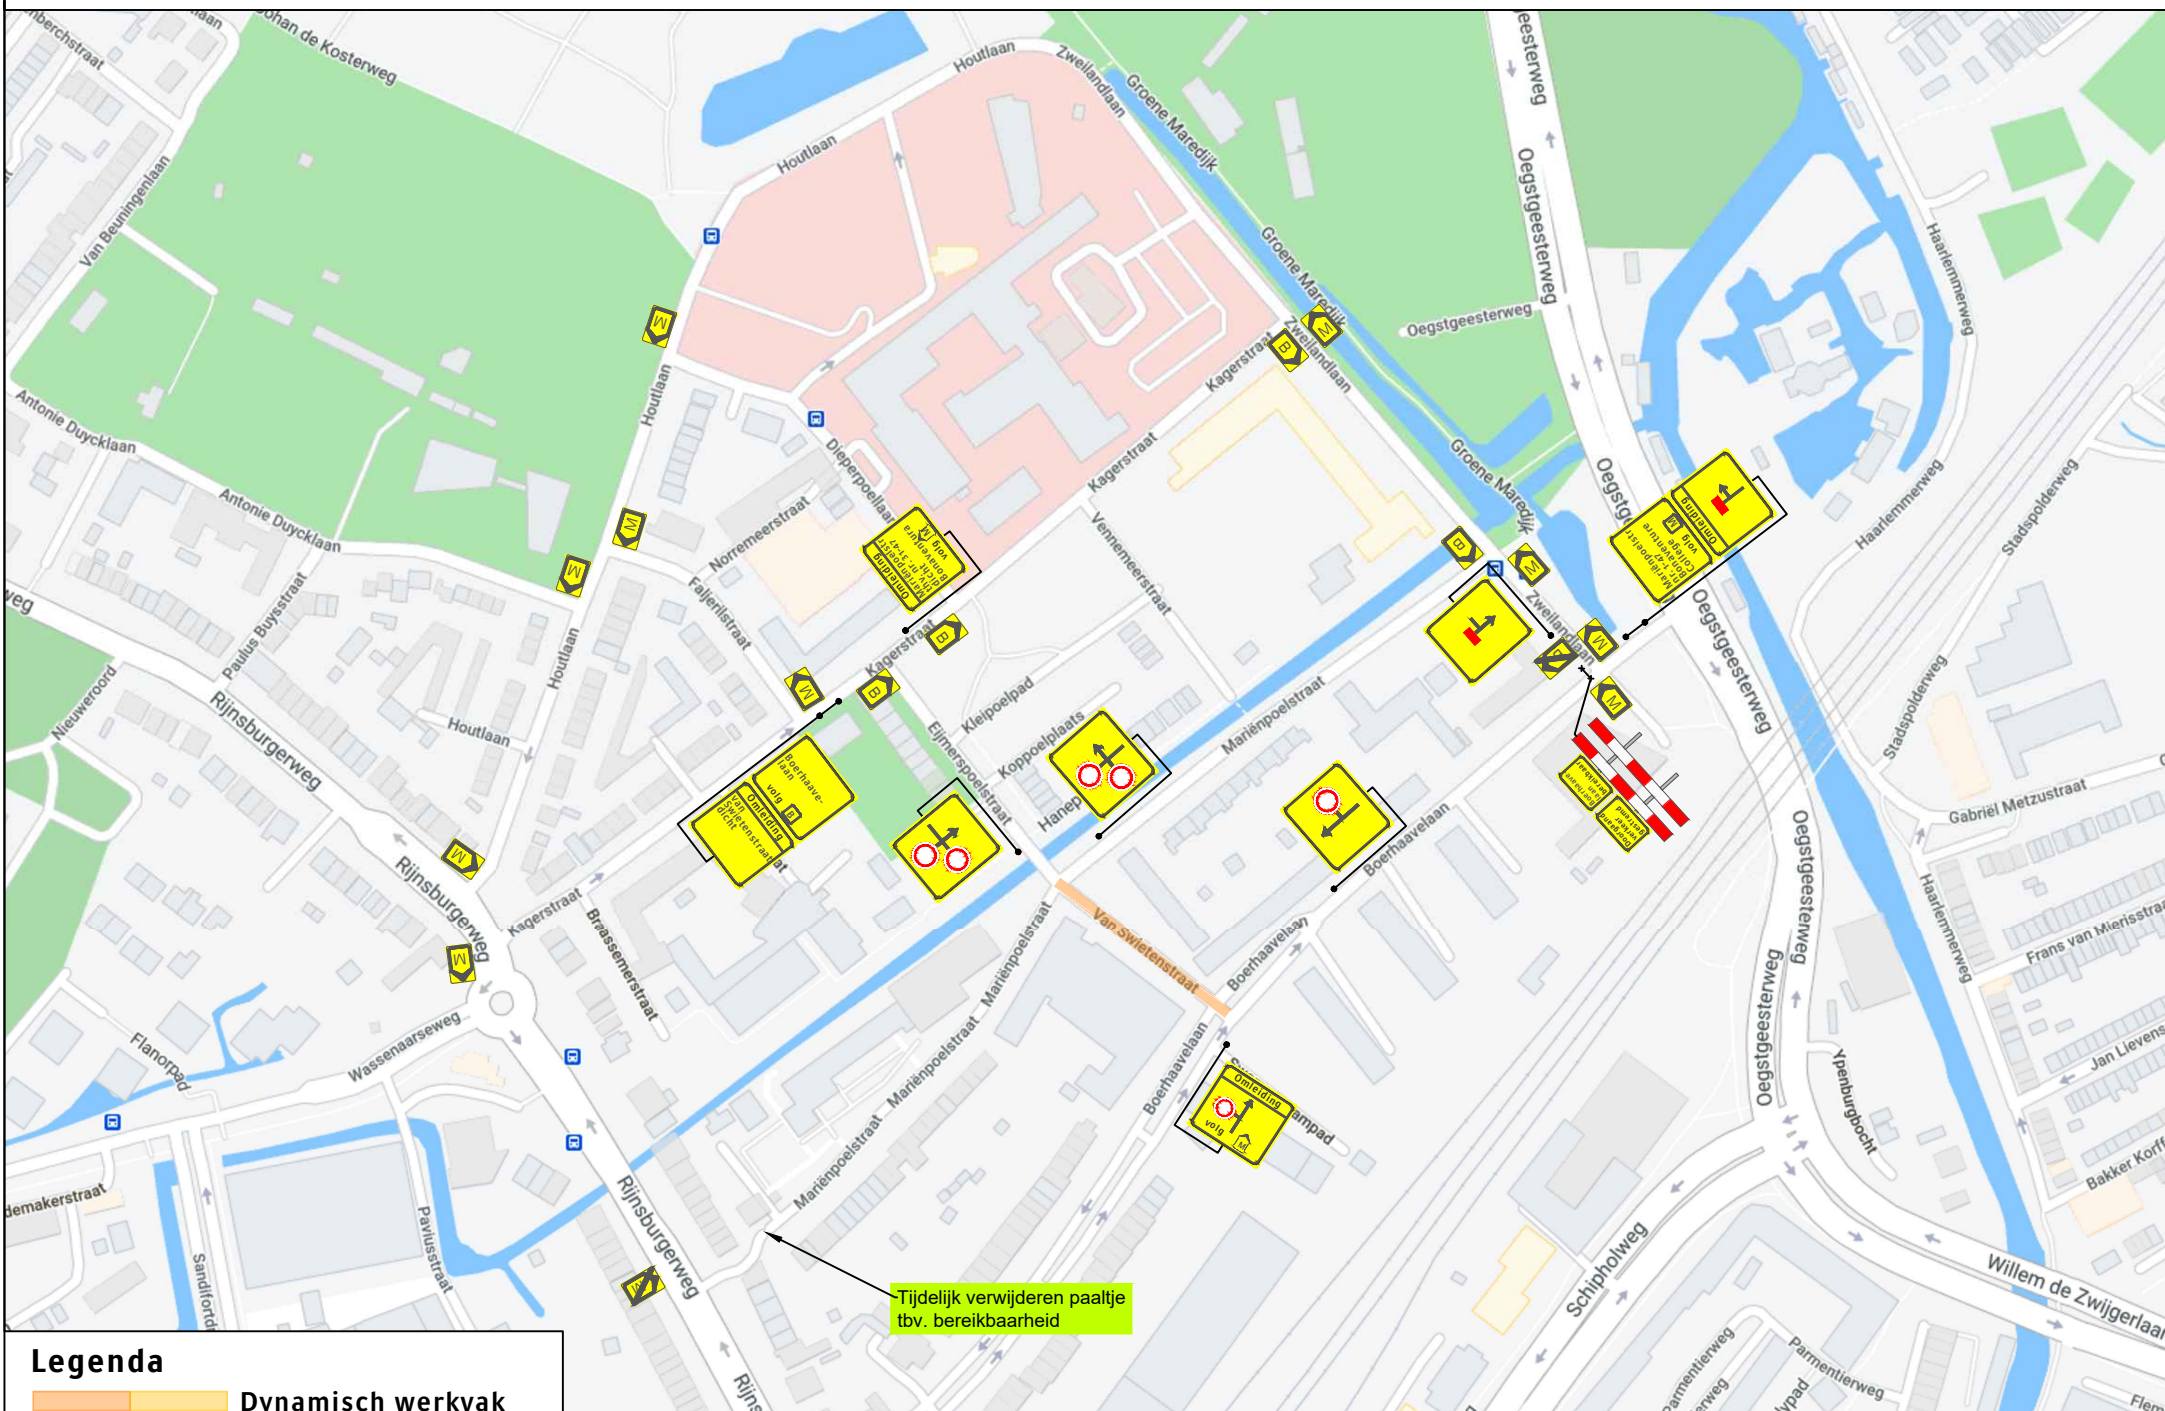


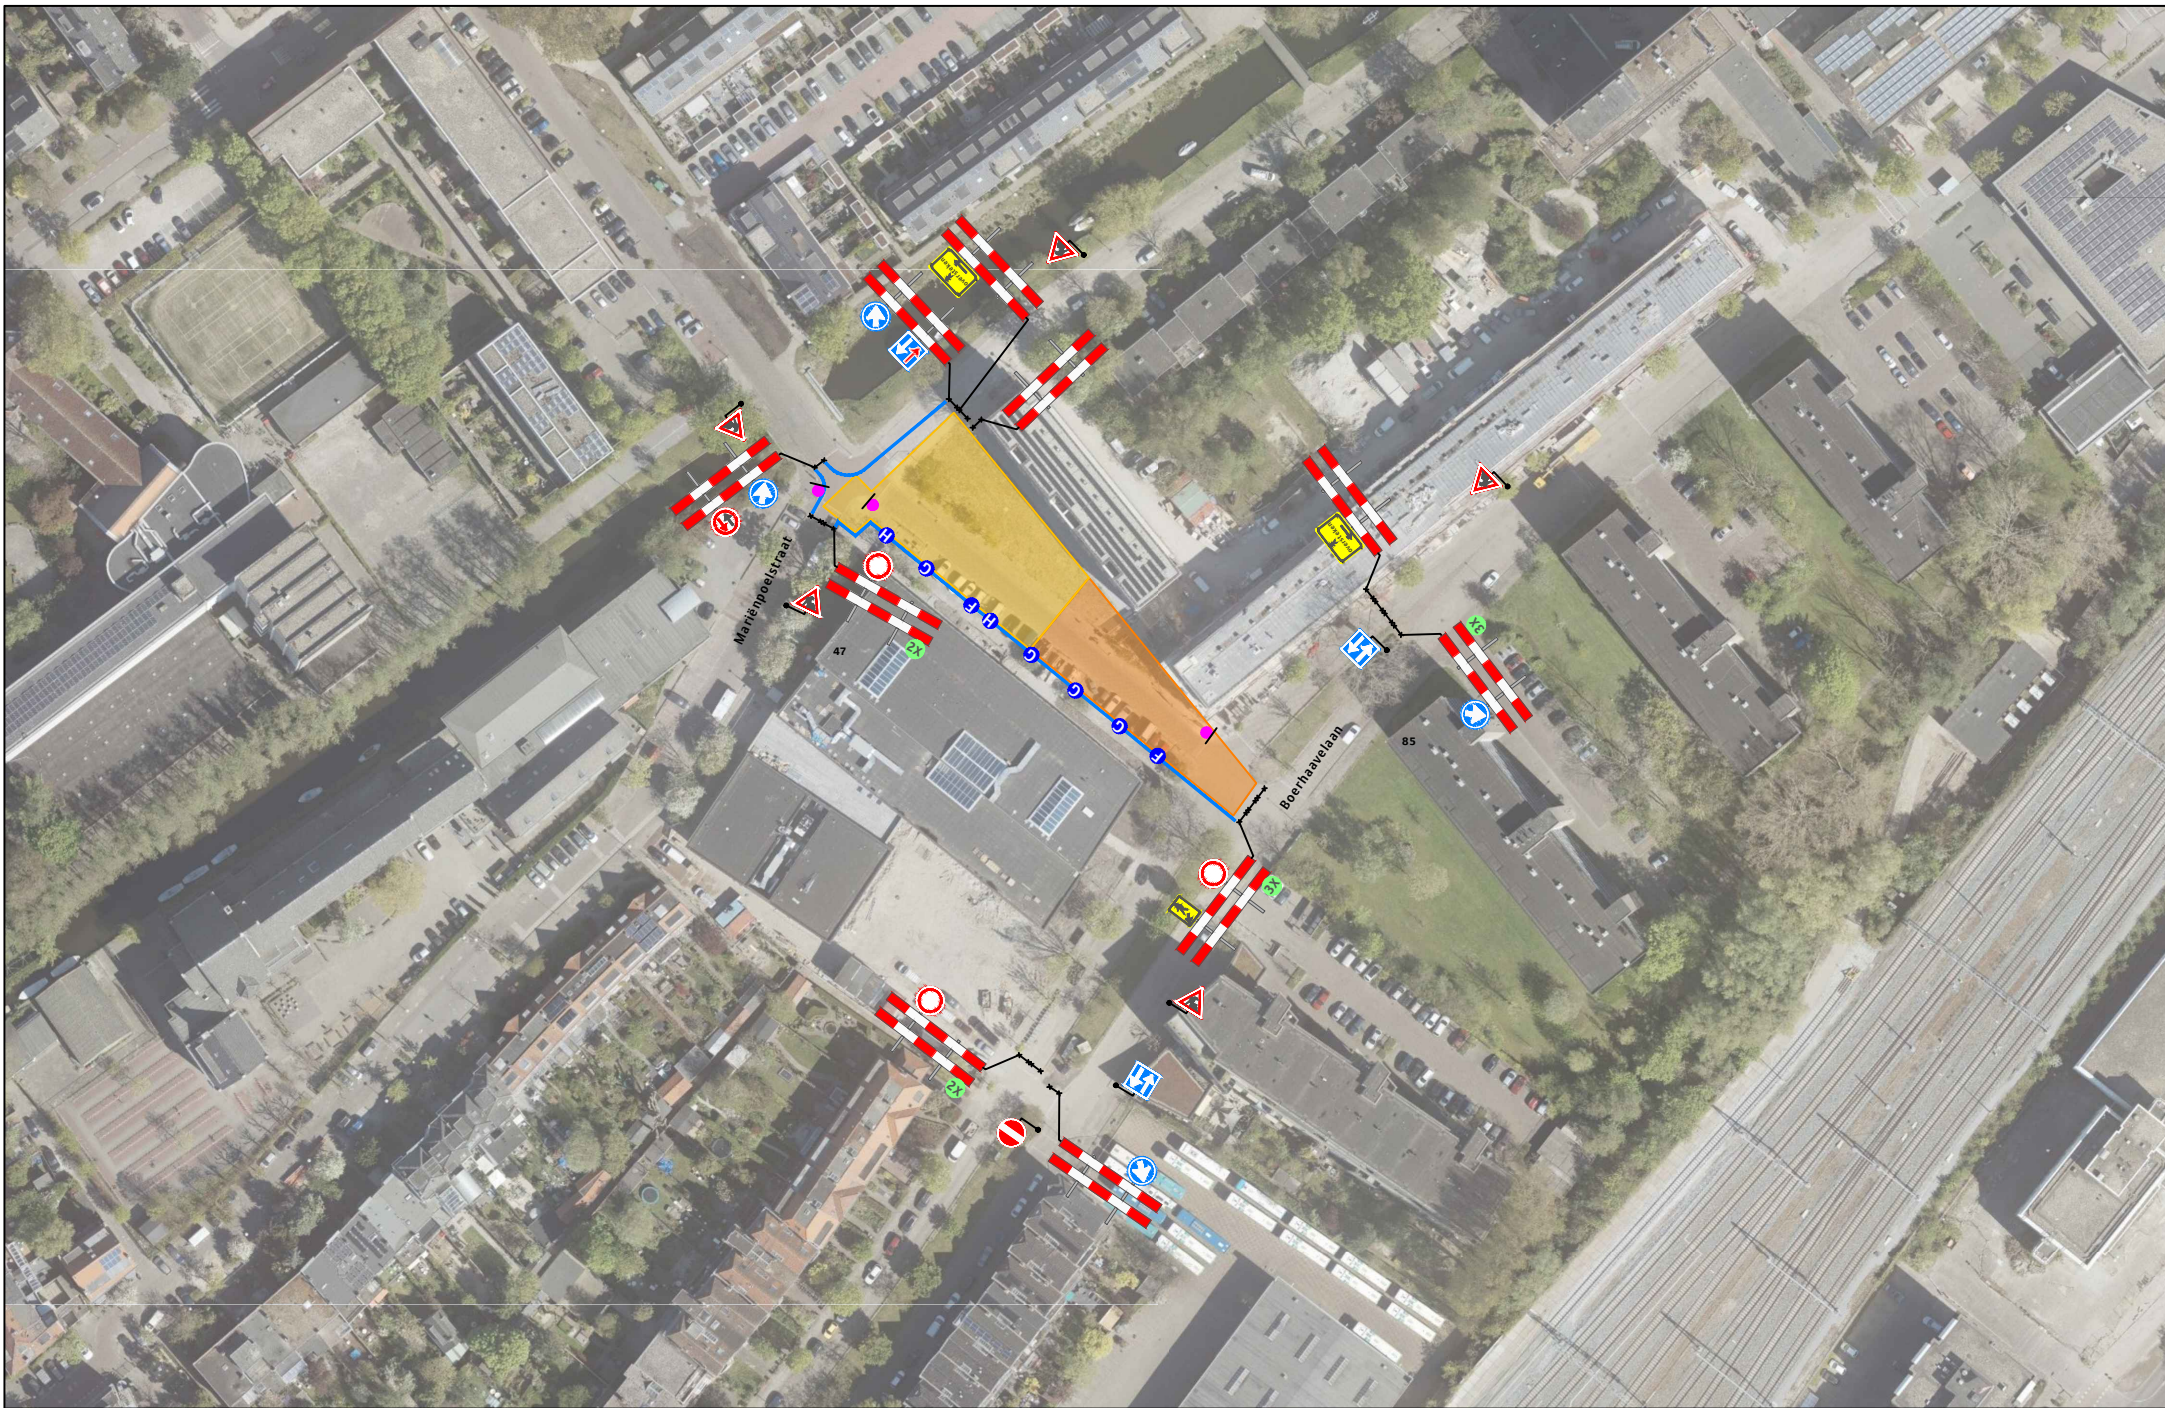

Legenda

Dynamisch werkvak

Bakens

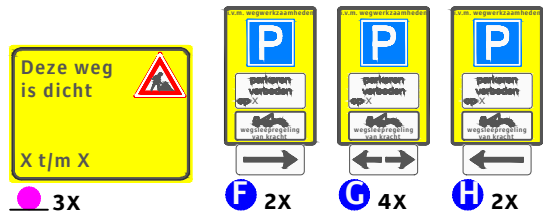

Opdrachtgever:



Project:
Houtkwartier te Leiden
Fase 4

Onderdeel: Verkeersplan en Omleningen

Aard werkzaamheden opdr.gever: Rioleringswerkzaamheden

Getekend : A. van Putten

Datum : 12-02-2021

Gecontroleerd : B. Melchers

Datum : 12-02-2021

Referentienr. :

Tekeningnummer:

Formaat: A3 | Schaal: nvt | Status: Concept

121-00776-05

Plaatsing conform CROW 96a en 96b - Conflicterende bebording / bewegwijzering afdekken

Versluys verkeerstechniek bv

Bodegraven - Rotterdam - Vijfhuizen