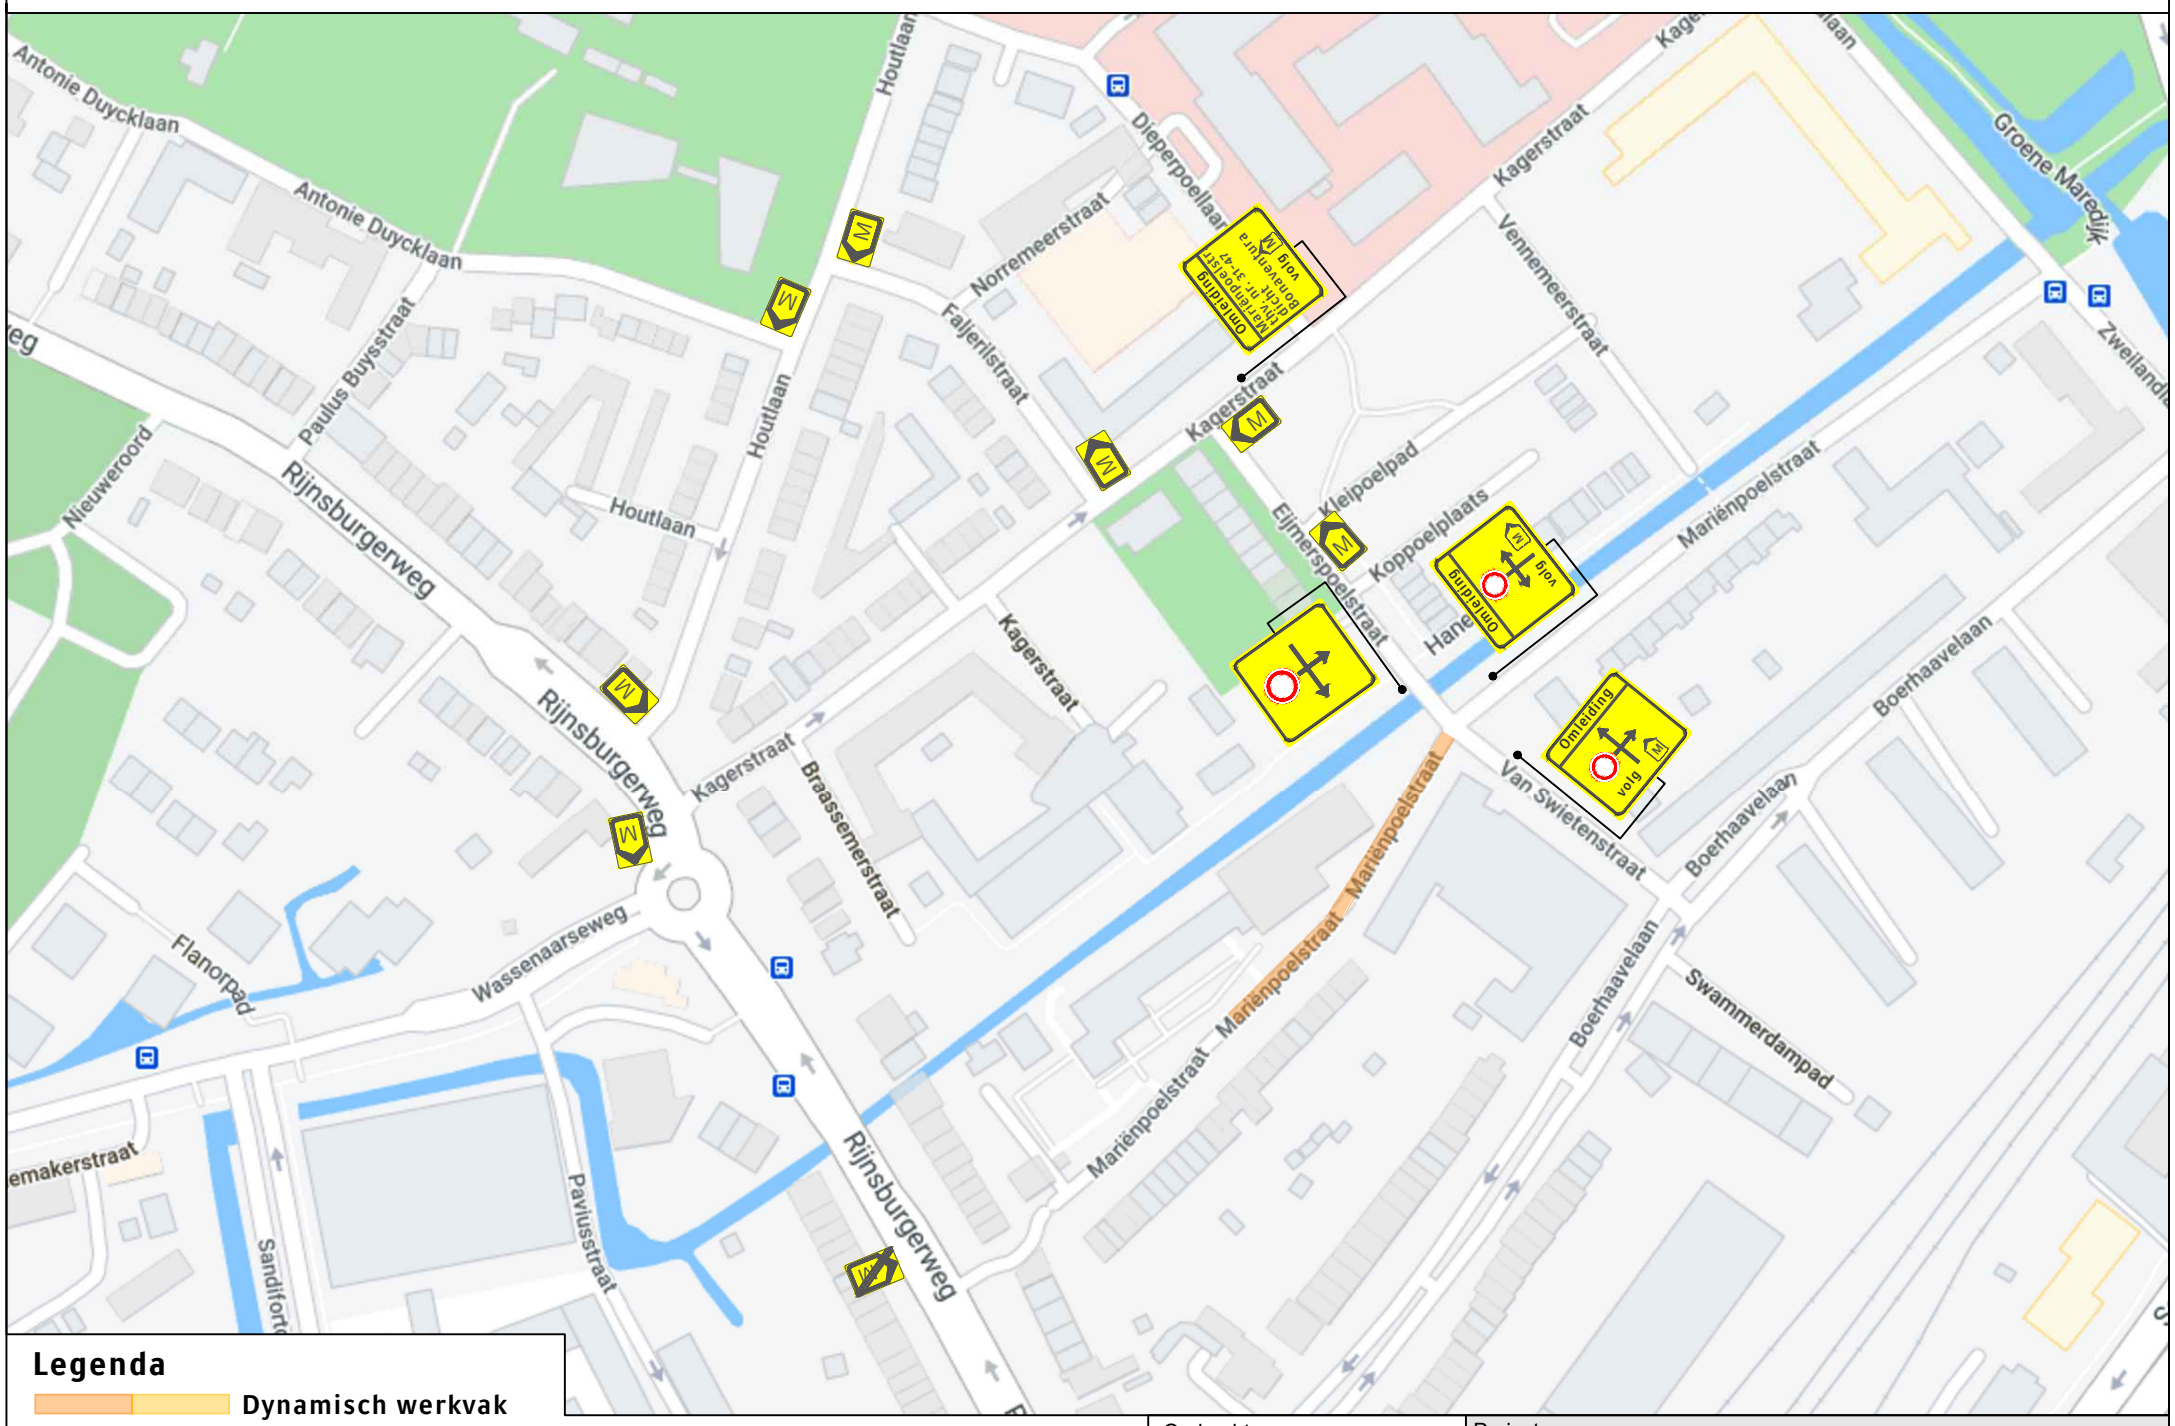

Legenda

- Dynamisch werkvak
- Bakens

Deze weg is dicht
X t/m X
1X

E 1X F 4X G 3X H 4X

N

Leiden

Opdrachtgever: Leiden

Versluys Verkeerstechniek BV
Bodegraven - Rotterdam - Vijfhuizen

Project: Houtkwartier te Leiden
Fase 3

Onderdeel: Verkeersplan en Omleiding
Aard werkzaamheden opdr.gever: Rioleringswerkzaamheden

Getekend	: A. van Putten	Datum	: 12-02-2021
Gecontroleerd	: B. Melchers	Datum	: 12-02-2021
Referentienr.	:	Tekeningnummer:	121-00776-04
Formaat: A3	Schaal: nvt	Status: Concept	

Plaatsing conform CROW 96a en 96b - Conflicterende bebording / bewegwijzering afdekken